
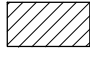


LEGENDA/LEGEND

⑥ Protecție taluz cu pământ vegetal
Banks protection with vegetal soil

 Beton armat clasa C30/37
Reinforced concrete class C30/37

 Beton simplu clasa C16/20
Plain concrete class C16/20

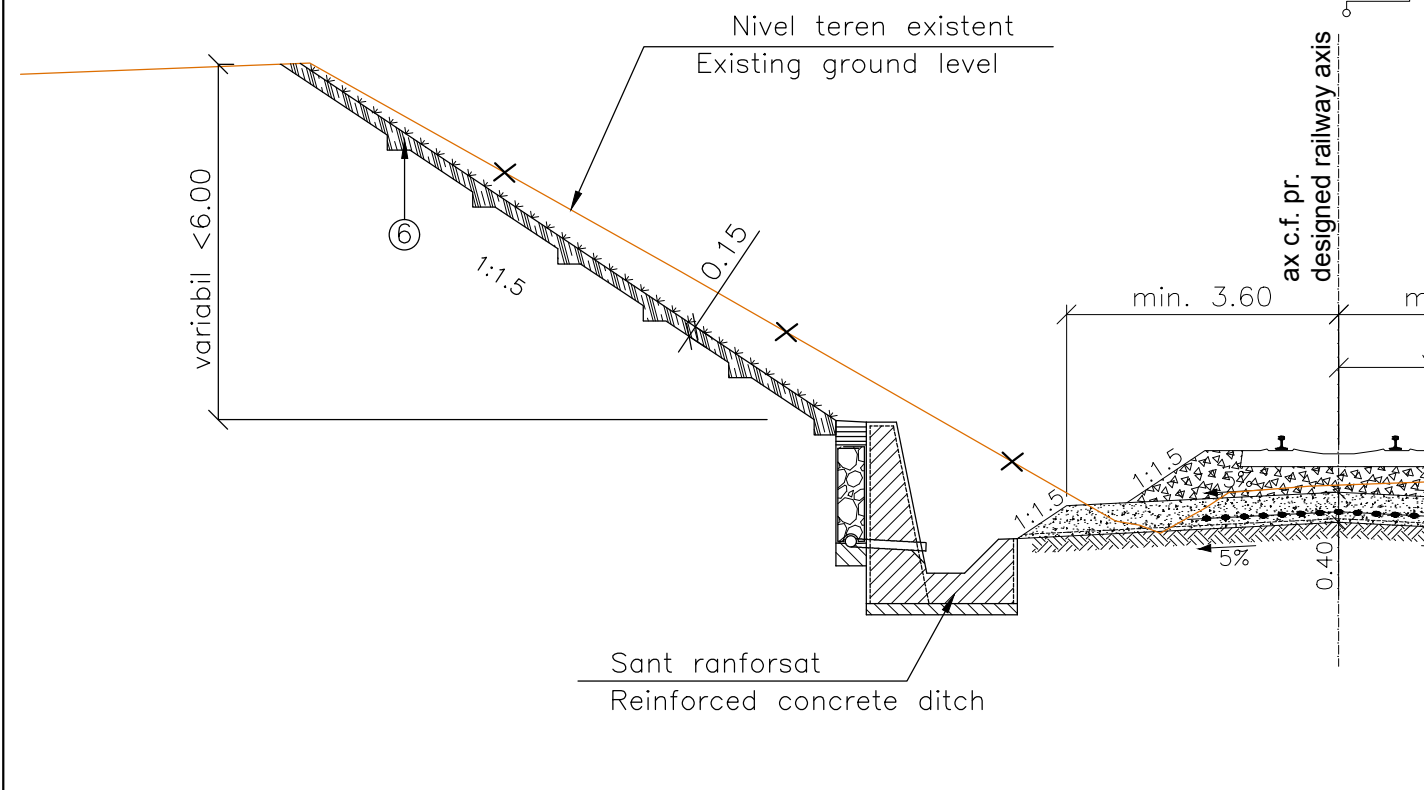







INTERVALE KILOMETRICE / KILOMETER INTERVALS

CALE SIMPLA / SIMPLE TRACK

VALEA CERNEI – TOPLET

km 395+850.00 – km 395+950.00

Scara 1:100/Scale 1:100

			
			
CLIENT / CLIENT		C.N.C.F. "C.F.R." - S.A.	
			
			
CONSULTANT / CONSULTANT			
<i>Faza</i> Phase	<i>Positia</i> Position	<i>Nume</i> Name	<i>Data</i> Date
Aprobat Approved	Manager de Proiect Project Manager	Sergio MENICHINI	06.2020
Verificat Checked	Expert Cheie Key Expert	Lorenzo SABINI	06.2020
Întocmit Elaborated	Proiectant Designer	Giovanni VOIRO	06.2020
SUBCONSULTANT / SUBCONSULTANT			
Aprobat Approved	Responsabil Subconsultant Subconsultant Responsible		
Întocmit Elaborated	Proiectant Designer		
<i>Studiu de Fezabilitate pentru Reabilitarea liniei feroviare Craiova - Drobeta Turnu Severin - Caransebes, parte a Coridorului Orient/Est Mediteranean - Feasibility Study For The Rehabilitation Of The Railway Line Craiova - Caransebes</i>			<i>Proiect/Project</i> 74 / 2018 <i>Faza/Phase</i> S.F.
Denumire / Title : Profil transversal tip, consolidari Km pr. 395+850÷395+950 (Linia simpla) Cross section type, consolidation works Km pr. 395+850÷395+950 (Simple line)			
Codificare / Codification System E 2 1 8 I S F 3 9 W A C T 0 0 0 0 0 1 A			
Istoricul reviziilor / Revision History			
Rev.	Data/Date	Descriere Modificare / Modification description	
1			
2			
3			
4			
Responsabilitatea privind această publicație revine integral autorului. Uniunea Europeană nu este responsabilă pentru modul în care sunt utilizate informațiile publicate. The contents of this publication are the sole responsibility of (name of the implementing partner) and do not necessarily reflect the opinion of the European Union.			