


LEGENDA/LEGEND

- ⑥ Protecție taluz cu pământ vegetal
Banks protection with vegetal soil

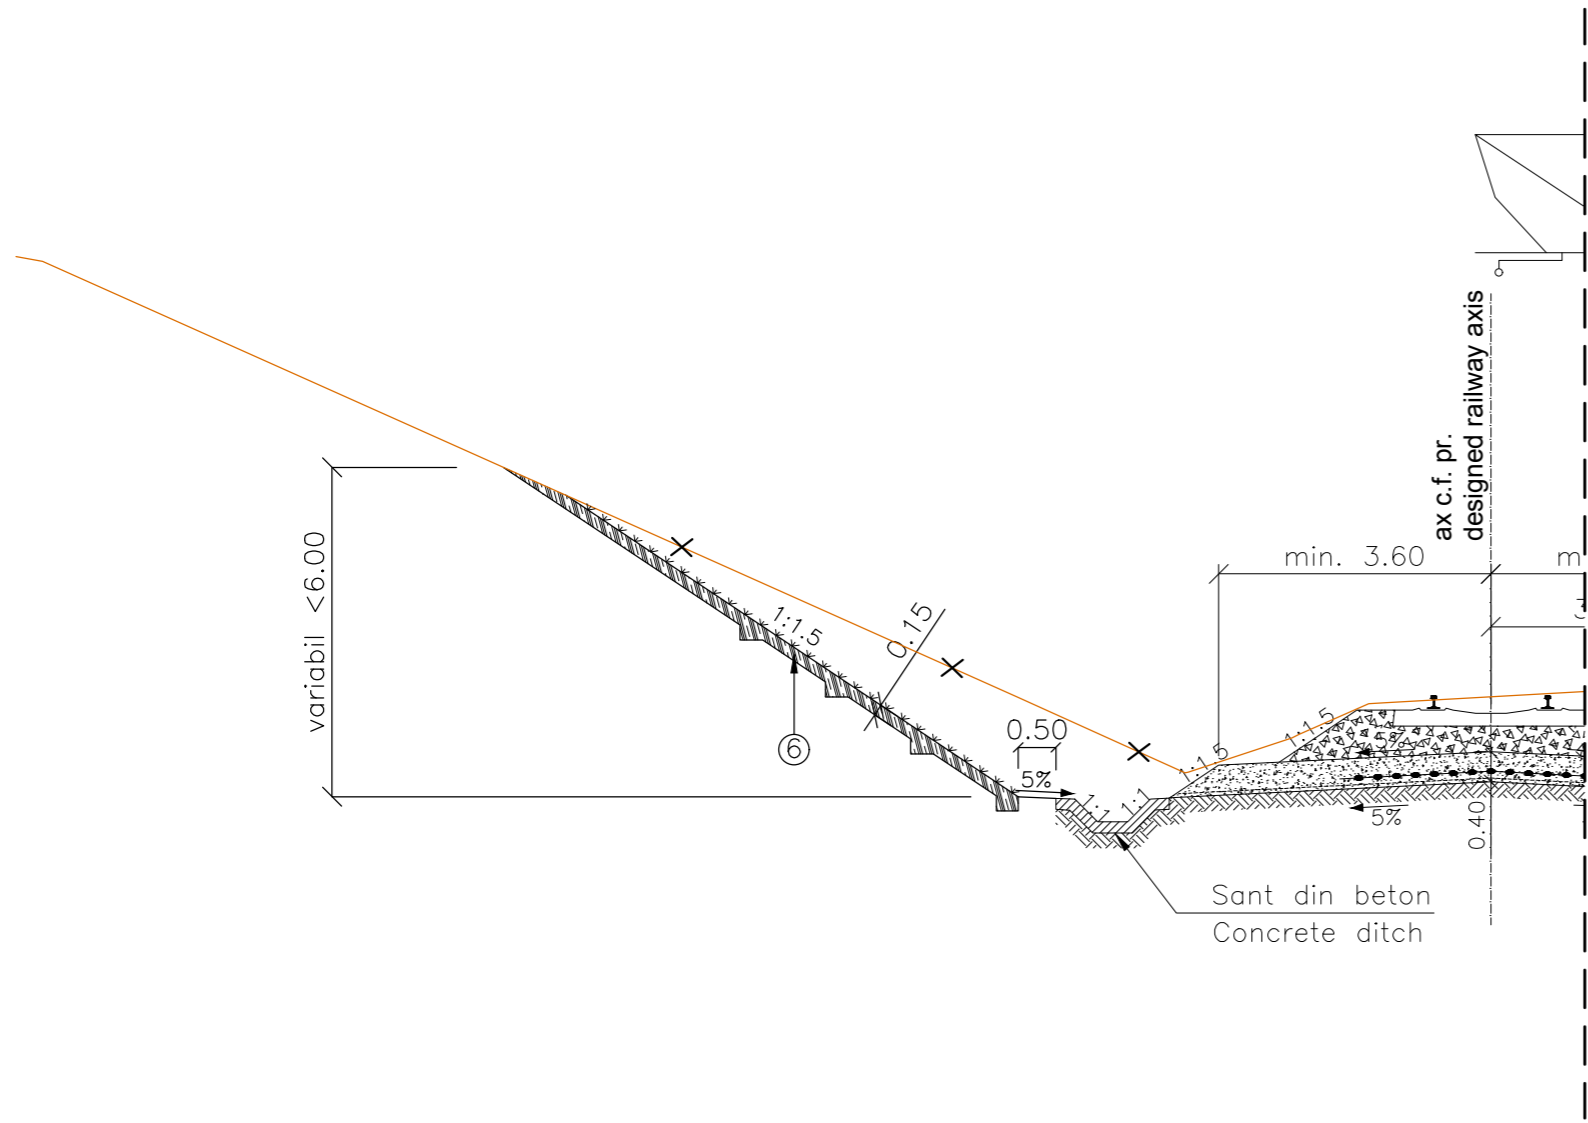


INTERVALE KILOMETRICE / KILOMETER INTERVALS
CALE SIMPLA / SIMPLE TRACK

ARMENIS – SLATINA TIMIS

km 450+750.00 – km 450+820.00

Scara 1:100/Scale 1:100

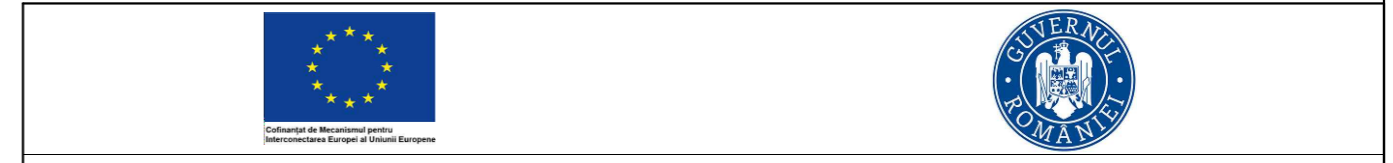

CFR
C.N.C.F. "C.F.R." - S.A.



CONSULTANT / CONSULTANT

Faza Phase	Positie Position	Nume Name	Data Date	Semnatura Signature
Aprobat Approved	Manager de Proiect Project Manager	Sergio MENICHINI	06.2020	<i>[Signature]</i>
Verificat Checked	Expert Cheie Key Expert	Lorenzo SABINI	06.2020	<i>[Signature]</i>
Întocmit Elaborated	Proiectant Designer	Rosario Russo	06.2020	<i>[Signature]</i>

SUBCONSULTANT / SUBCONSULTANT

Aprobat Approved	Responsabil Subconsultant Subconsultant Responsible			
Întocmit Elaborated	Proiectant Designer			

Studiu de Fezabilitate pentru Reabilitarea liniei feroviare Craiova - Drobeta Turnu Severin - Caransebes, parte a Coridorului Orient/Est Mediteranean - Feasibility Study For The Rehabilitation Of The Railway Line Craiova - Caransebes

Proiect/Project
74 / 2018
Faza/Phase
S.F.

Denumire / Title :
Profil transversal tip, consolidari Km pr. 450+750÷450+820 (Linia simpla)
Cross section type, consolidation works Km pr. 450+750÷450+820 (Simple line)

Codificare / Codification System
E 2 1 8 I S F 5 9 W A C T 0 0 5 0 0 1 A

Istoricul reviziilor / Revision History		
Rev.	Data/Date	Descriere Modificare / Modification description
1		
2		
3		
4		

Responsabilitatea privind această publicație revine integral autorului. Uniunea Europeană nu este responsabilă pentru modul în care sunt utilizate informațiile publicate.
The contents of this publication are the sole responsibility of (name of the implementing partner) and do not necessarily reflect the opinion of the European Union.