


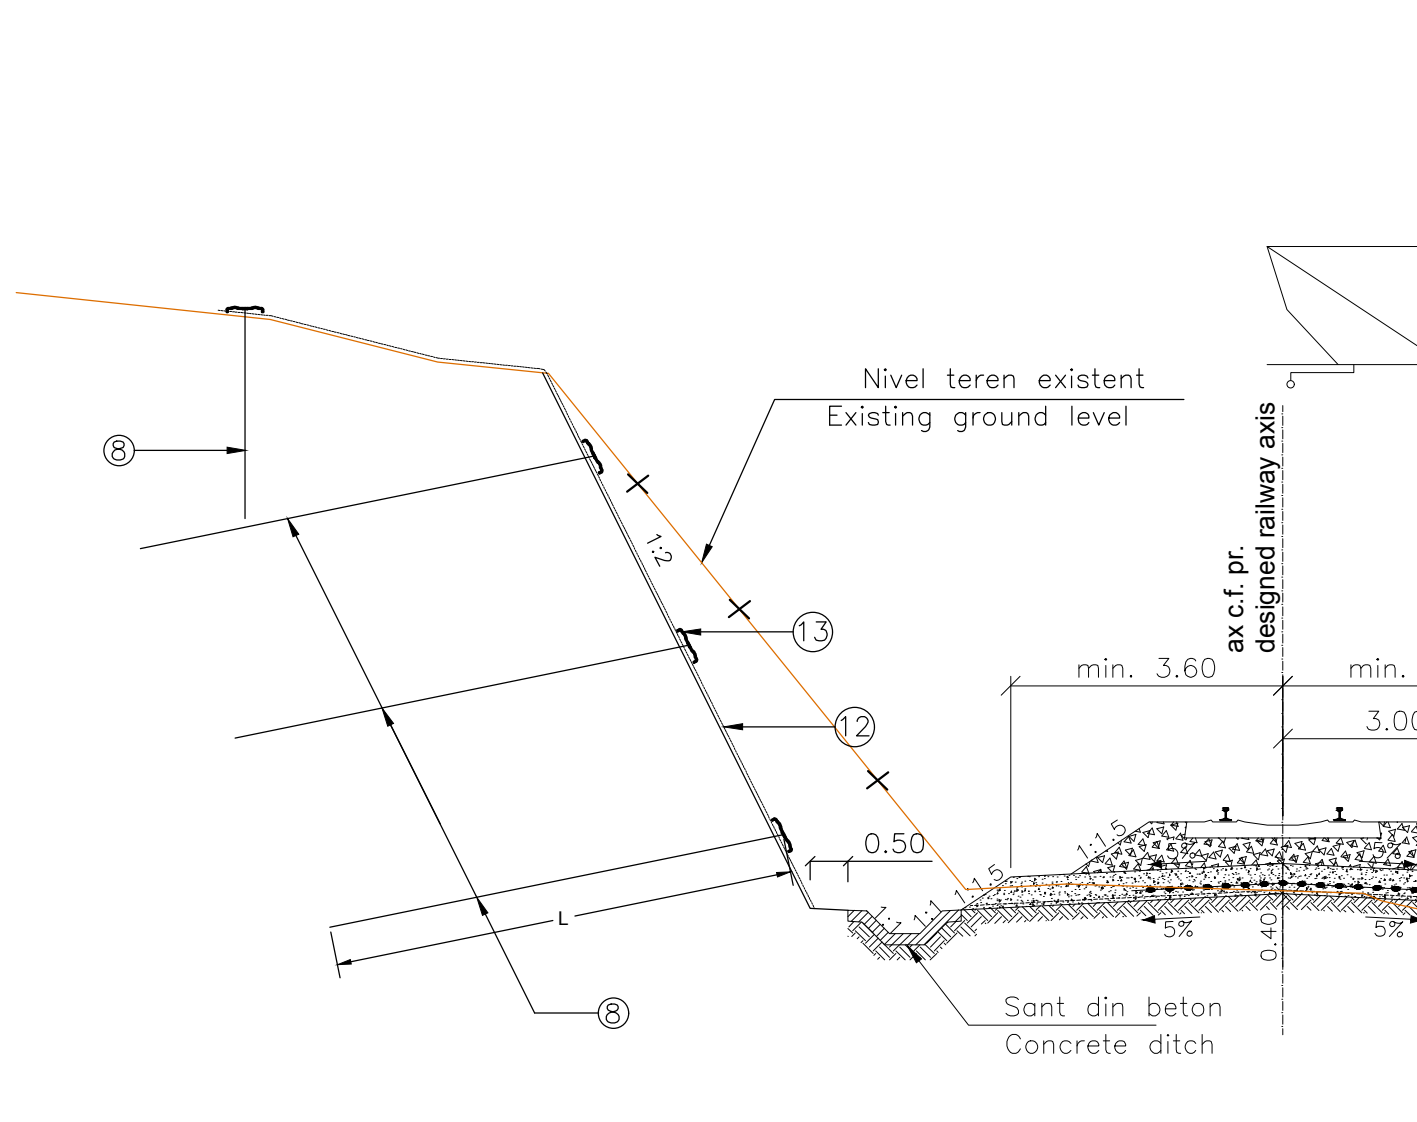


LEGENDA/LEGEND

- ⑧ Ancore pasive.
Passive anchors.
- ⑫ Plasa cu ochiuri romboidale,
otel de inalta rezistenta.
Mesh with rhomboid eyes made
of high resistance stee.
- ⑬ Placa de ancoraj.
Anchorage plate.






INTERVALE KILOMETRICE / KILOMETER INTERVALS
 CALE SIMPLA / SIMPLE TRACK
 BAILE HERCULANE – MEHADIA NOUA
 km 405+020.00 – km 405+110.00
 Scara 1:100/Scale 1:100









CLIENT / CLIENT **C.N.C.F. "C.F.R." - S.A.**

CONSULTANT / CONSULTANT

Faza Phase	Positia Position	Nume Name	Data Date	Semnatura Signature
Aprobat Approved	Manager de Proiect Project Manager	Sergio MENICHINI	06.2020	
Verificat Checked	Expert Cheie Key Expert	Lorenzo SABINI	06.2020	
Întocmit Elaborated	Proiectant Designer	Rosario Russo	06.2020	

SUBCONSULTANT / SUBCONSULTANT

Aprobat Approved	Responsabil Subconsultant Subconsultant Responsible			
Întocmit Elaborated	Proiectant Designer			

*Studiu de Fezabilitate pentru Reabilitarea liniei feroviare
 Craiova - Drobeta Turnu Severin - Caransebes,
 parte a Coridorului Orient/Est Mediteranean -
 Feasibility Study For The Rehabilitation Of The Railway Line Craiova - Caransebes*

Proiect/Project
74 / 2018
Faza/Phase
S.F.

Denumire / Title :
 Profil transversal tip, consolidari Km pr. 405+020÷405+110 (Linia simpla)
 Cross section type, consolidation works Km pr. 405+020÷405+110 (Simple line)

Codificare / Codification System
 E 2 1 8 S S F 4 2 W A C T 0 0 1 0 0 1 A

Istoricul reviziilor / Revision History

Rev.	Data/Date	Descriere Modificare / Modification description
1		
2		
3		
4		

Responsabilitatea privind această publicație revine integral autorului. Uniunea Europeană nu este responsabilă pentru modul în care sunt utilizate informațiile publicate.
 The contents of this publication are the sole responsibility of (name of the implementing partner) and do not necessarily reflect the opinion of the European Union.