


PROFIL TRANSVERSAL TIP / TYPICAL CROSS SECTION

Scara 1:50 / Scale 1:50

SE APLICA PENTRU DRUMURILE NATIONALE CU O BANDA PE SENS
TO BE APPLIED FOR ONE-LANE NATIONAL ROADS

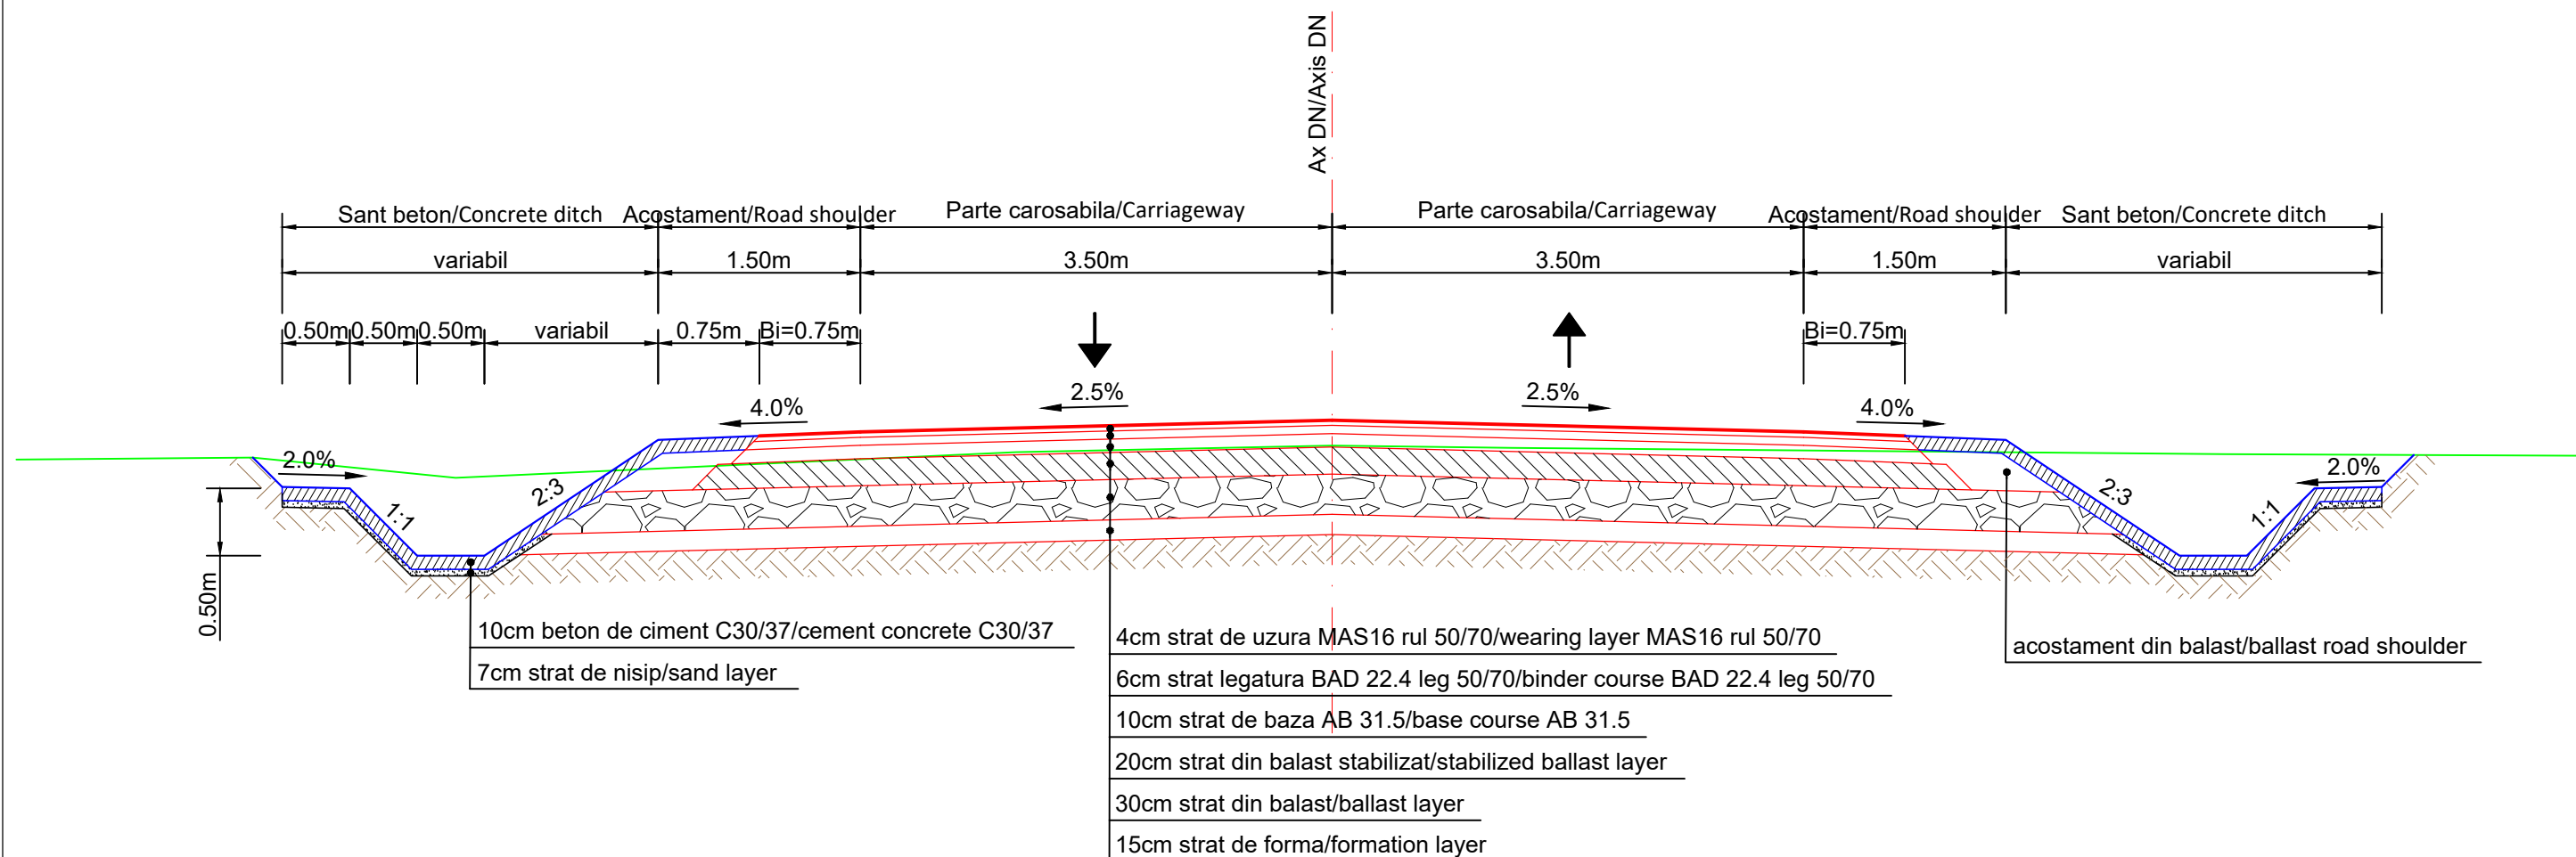

CLIENT / CLIENT

C.N.C.F. "C.F.R." - S.A.



CONSULTANT / CONSULTANT

| Faza Phase | Positia Position | Nume Name | Data Date | Semnatura Signature |
|---------------------|------------------------------------|------------------|-----------|---------------------|
| Aprobat Approved | Manager de Proiect Project Manager | Sergio MENICHINI | 09.2020 | <i>[Signature]</i> |
| Verificat Checked | Expert Cheie Key Expert | Sergio MENICHINI | 09.2020 | <i>[Signature]</i> |
| Întocmit Elaborated | Proiectant Designer | Ioana CRACIUN | 09.2020 | <i>[Signature]</i> |

SUBCONSULTANT / SUBCONSULTANT

| | | | | |
|---------------------|---|--|--|--|
| Aprobat Approved | Responsabil Subconsultant Subconsultant Responsible | | | |
| Întocmit Elaborated | Proiectant Designer | | | |

Studiu de Fezabilitate pentru Reabilitarea liniei feroviare Craiova - Drobeta Turnu Severin - Caransebes, parte a Coridorului Orient/Est Mediteranean - Feasibility Study For The Rehabilitation Of The Railway Line Craiova - Caransebes

Proiect/Project 74 / 2018
Faza/Phase S.F.

Denumire / Title :

PROFIL TRANSVERSAL TIP/TYPICAL CROSS SECTION
SE APLICA PENTRU DRUMURILE NATIONALE CU O BANDA PE SENS
TO BE APPLIED FOR ONE-LANE NATIONAL ROADS

Codificare / Codification System

E 2 1 8 0 S F 0 0 W B D R X 0 0 0 0 1 1

Istoricul reviziilor / Revision History

| Rev. | Data/Date | Descriere Modificare / Modification description |
|------|-----------|---|
| 1 | 09.2020 | Modificari conform adresa nr.11/2/504/2020 |
| 2 | | |
| 3 | | |
| 4 | | |

Responsabilitatea privind această publicație revine integral autorului. Uniunea Europeană nu este responsabilă pentru modul în care sunt utilizate informațiile publicate.
The contents of this publication are the sole responsibility of (name of the implementing partner) and do not necessarily reflect the opinion of the European Union.