POARTA I TUNNEL – TRACK 1 DESIGN PROFILE scale 1:2000/200
TUNEL POARTA I – FIR 1 PROFILUL PROIECTAT scale 1:2000/200

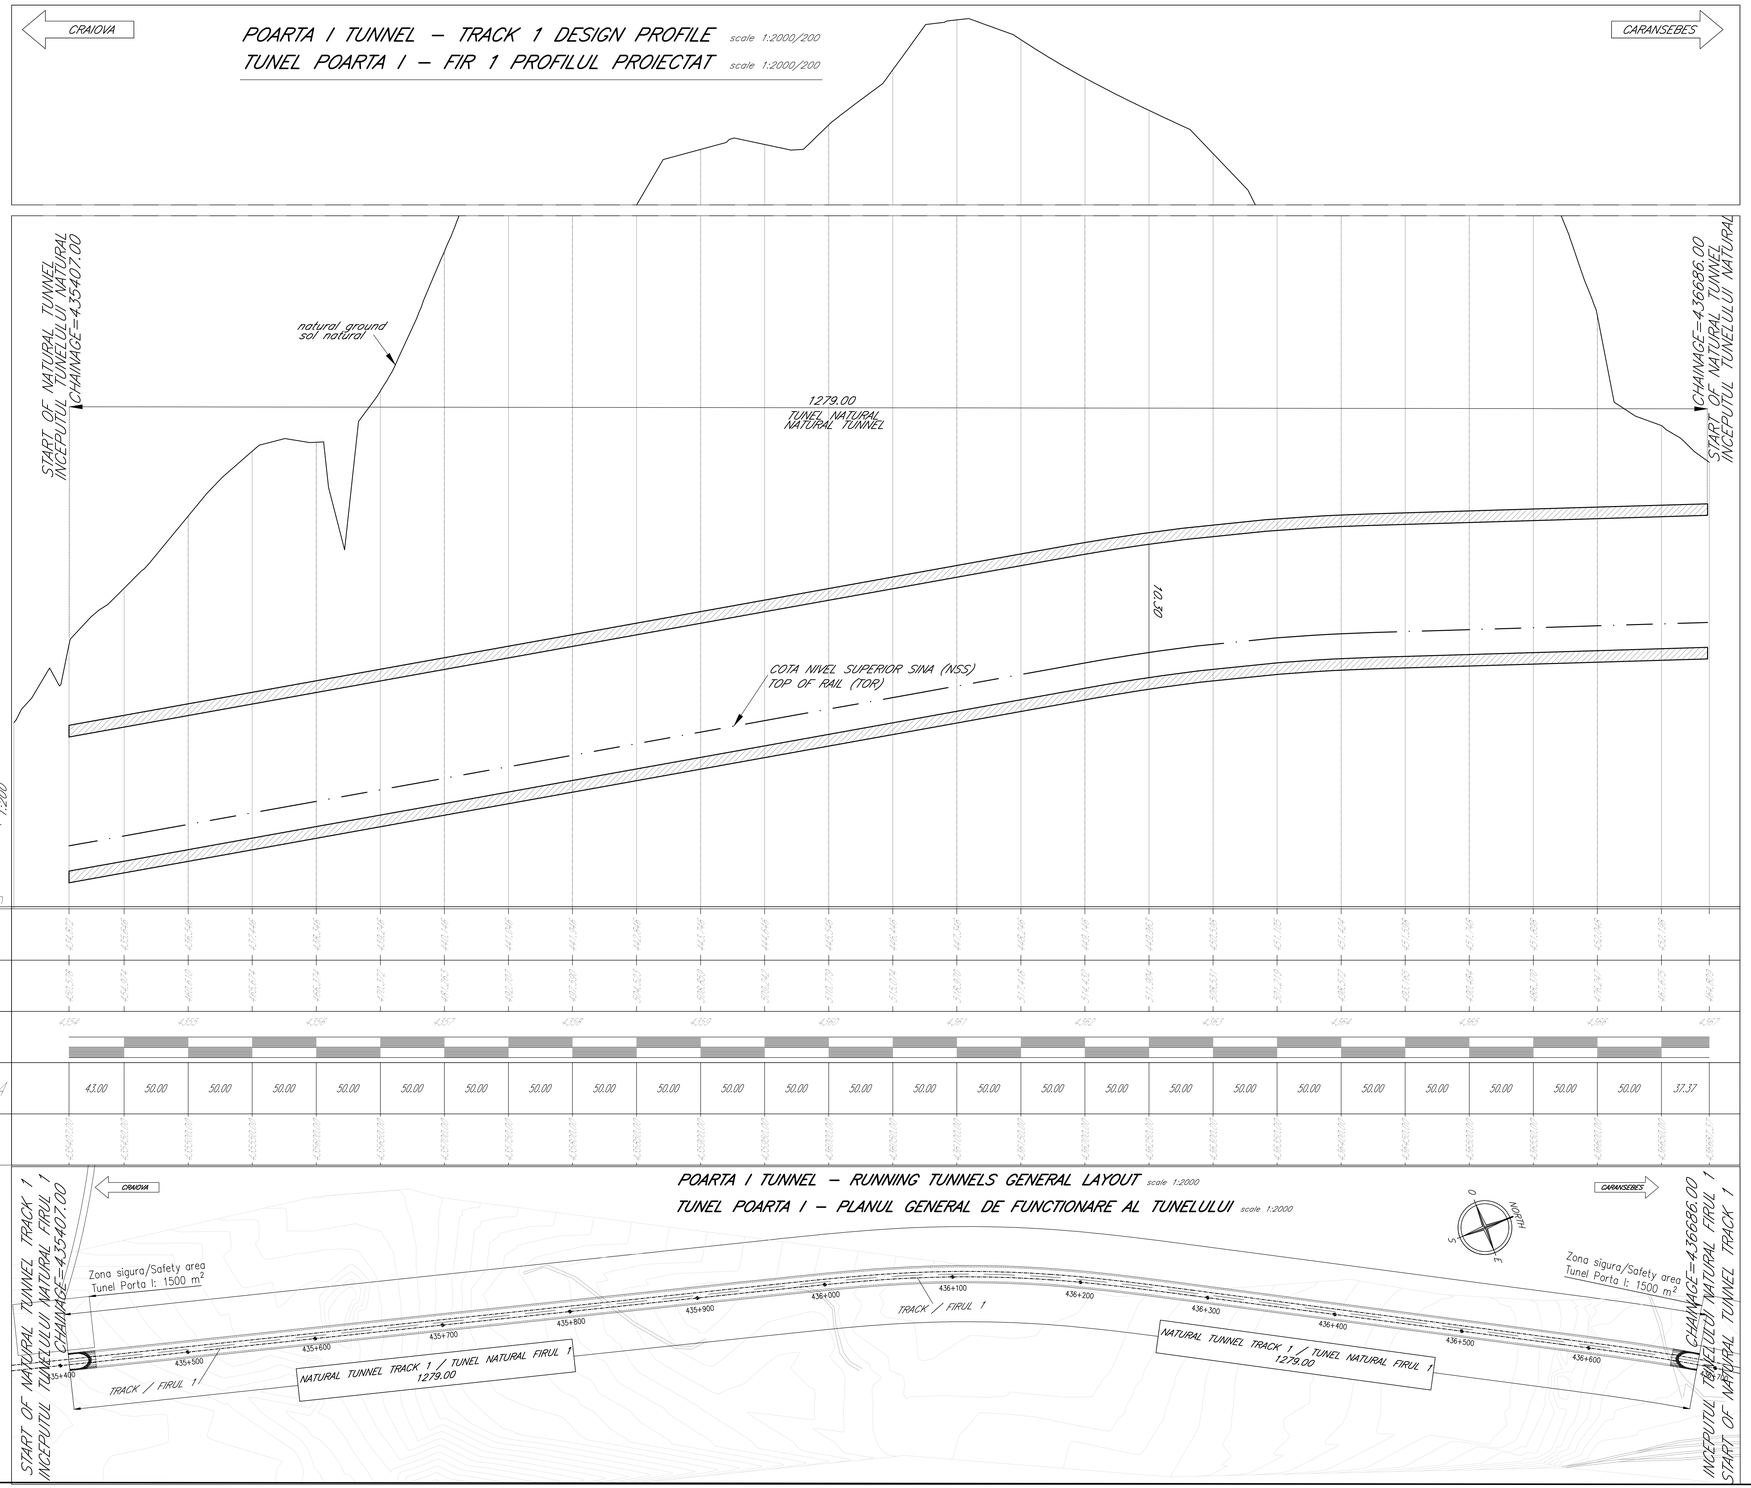

POARTA I TUNNEL – RUNNING TUNNELS GENERAL LAYOUT scale 1:2000
TUNEL POARTA I – PLANUL GENERAL DE FUNCTIONARE AL TUNELULUI scale 1:2000

KEY MAP

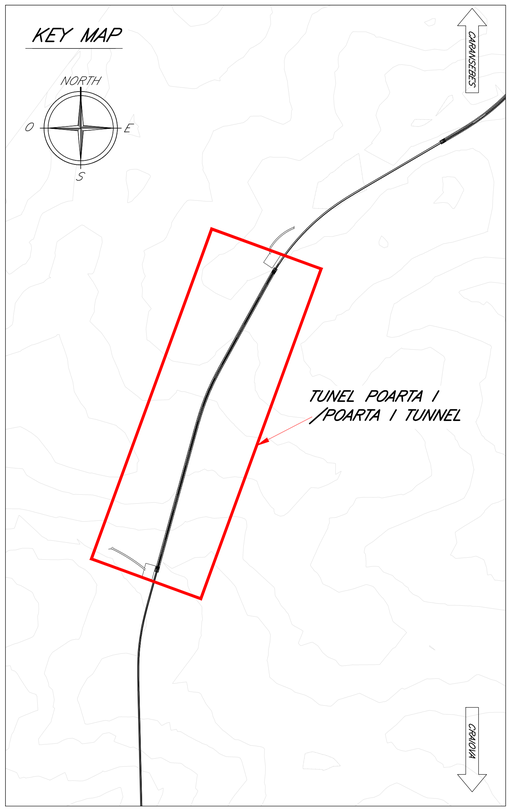

CLIENT / CLIENT C.N.C.F. "C.F.R." - S.A.

CONSULTANT / CONSULTANT

Faza Phase	Postia Position	Nume Name	Data Date	Semnatura Signature
Aprobat Approved	Manager de Proiect Project Manager	Sergio MENICHINI	06.2020	
Verificant Checked	Expert Cheie Key Expert	Lorenzo SABINI	06.2020	
Întocmit Elaborated	Proiectant Designer	Giovanni VOIRO	06.2020	

SUBCONSULTANT / SUBCONSULTANT

Aprobat Approved	Responsabil Subconsultant Subconsultant Responsible			
Întocmit Elaborated	Proiectant Designer			

Studiu de Fezabilitate pentru Reabilitarea liniei feroviare Craiova - Drobeta Turnu Severin - Caransebes, parte a Coridorului Orient/Est Mediteranean -
Feasibility Study For The Rehabilitation Of The Railway Line Craiova - Caransebes

Proiect/Project 74 / 2018
Faza/Phase S.F.

Denumire / Title :

Tunel Poarta I - Planul si Profilul General - Linia I

Poarta I Tunnel - Generale Plan and Profile - Track I

Codificare / Codification System

E 2 1 8 | I | S F | 5 3 | K Z | T U | 0 | 0 0 | 0 0 1 | A

Istoricul reviziilor / Revision History

Rev.	Data/Date	Descriere Modificare / Modification description
1		
2		
3		
4		

Responsabilitatea privind această publicație revine integral autorului. Uniunea Europeană nu este responsabilă pentru modul în care sunt utilizate informațiile publicate.
The contents of this publication are the sole responsibility of (name of the implementing partner) and do not necessarily reflect the opinion of the European Union.