



PLAN DE SITUATIE / SITE PLAN

Sc. 1:200

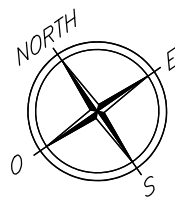

Podet km pr. 389+065
 Tip C1
 75.82

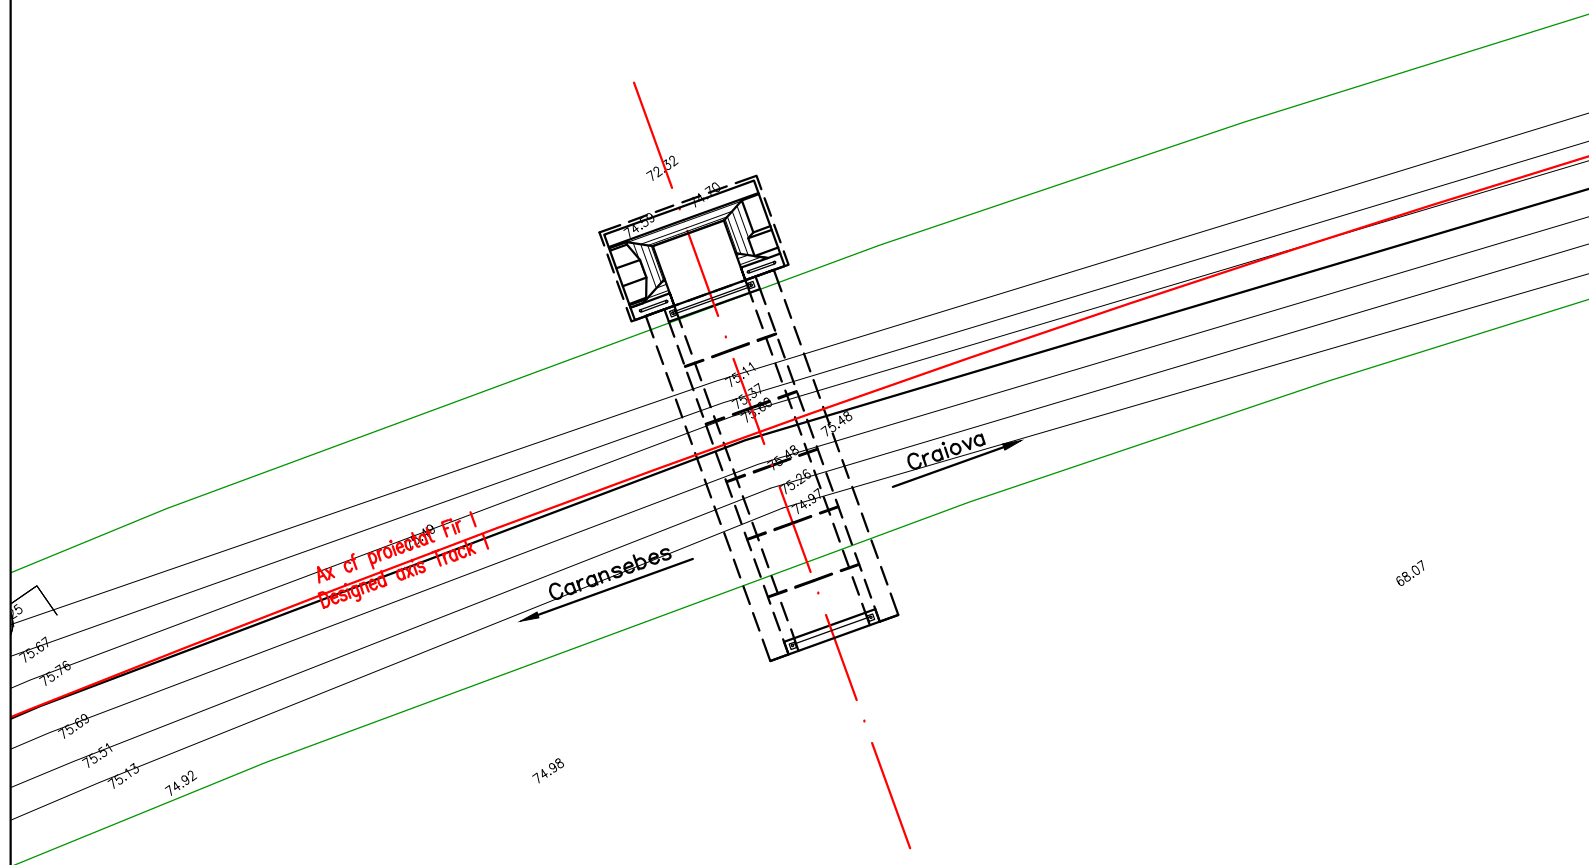

LEGENDA / LEGEND

	Ax c.f. existent Axis of the existing railway line
	Linii c.f. proiectate Designed railway lines
	Ridicare topografica Topographic survey
	Ampriza terasament proiectat Embankment toe



CLIENT / CLIENT

C.N.C.F. "C.F.R." - S.A.



CONSULTANT / CONSULTANT

Faza Phase	Positia Position	Nume Name	Data Date	Semnatura Signature
Aprobat Approved	Manager de Proiect Project Manager	Sergio MENICHINI	10.2020	
Verificat Checked	Expert Cheie Key Expert	Lorenzo SABINI	10.2020	
Întocmit Elaborated	Proiectant Designer	Irina FLORIAN	10.2020	

SUBCONSULTANT / SUBCONSULTANT

Aprobat Approved	Responsabil Subconsultant Subconsultant Responsible			
Întocmit Elaborated	Proiectant Designer			

*Studiu de Fezabilitate pentru Reabilitarea liniei feroviare
 Craiova - Drobeta Turnu Severin - Caransebes,
 parte a Coridorului Orient/Est Mediteranean -
 Feasibility Study For The Rehabilitation Of The Railway Line Craiova - Caransebes*

Proiect/Project
 74 / 2018
 Faza/Phase
 S.F.

Denumire / Title :

Plan de situatie podet km pr. 389+065 (km ex. 389+432)

Site plan culvert km pr. 389+065 (km ex. 389+432)

Codificare / Codification System

E 2 1 8 I S F 3 7 L 9 P O 1 0 1 0 0 1 B

Istoricul reviziilor / Revision History

Rev.	Data/Date	Descriere Modificare / Modification description
1		
2		
3		
4		

Responsabilitatea privind această publicație revine integral autorului. Uniunea Europeană nu este responsabilă pentru modul în care sunt utilizate informațiile publicate.

The contents of this publication are the sole responsibility of (name of the implementing partner) and do not necessarily reflect the opinion of the European Union.