
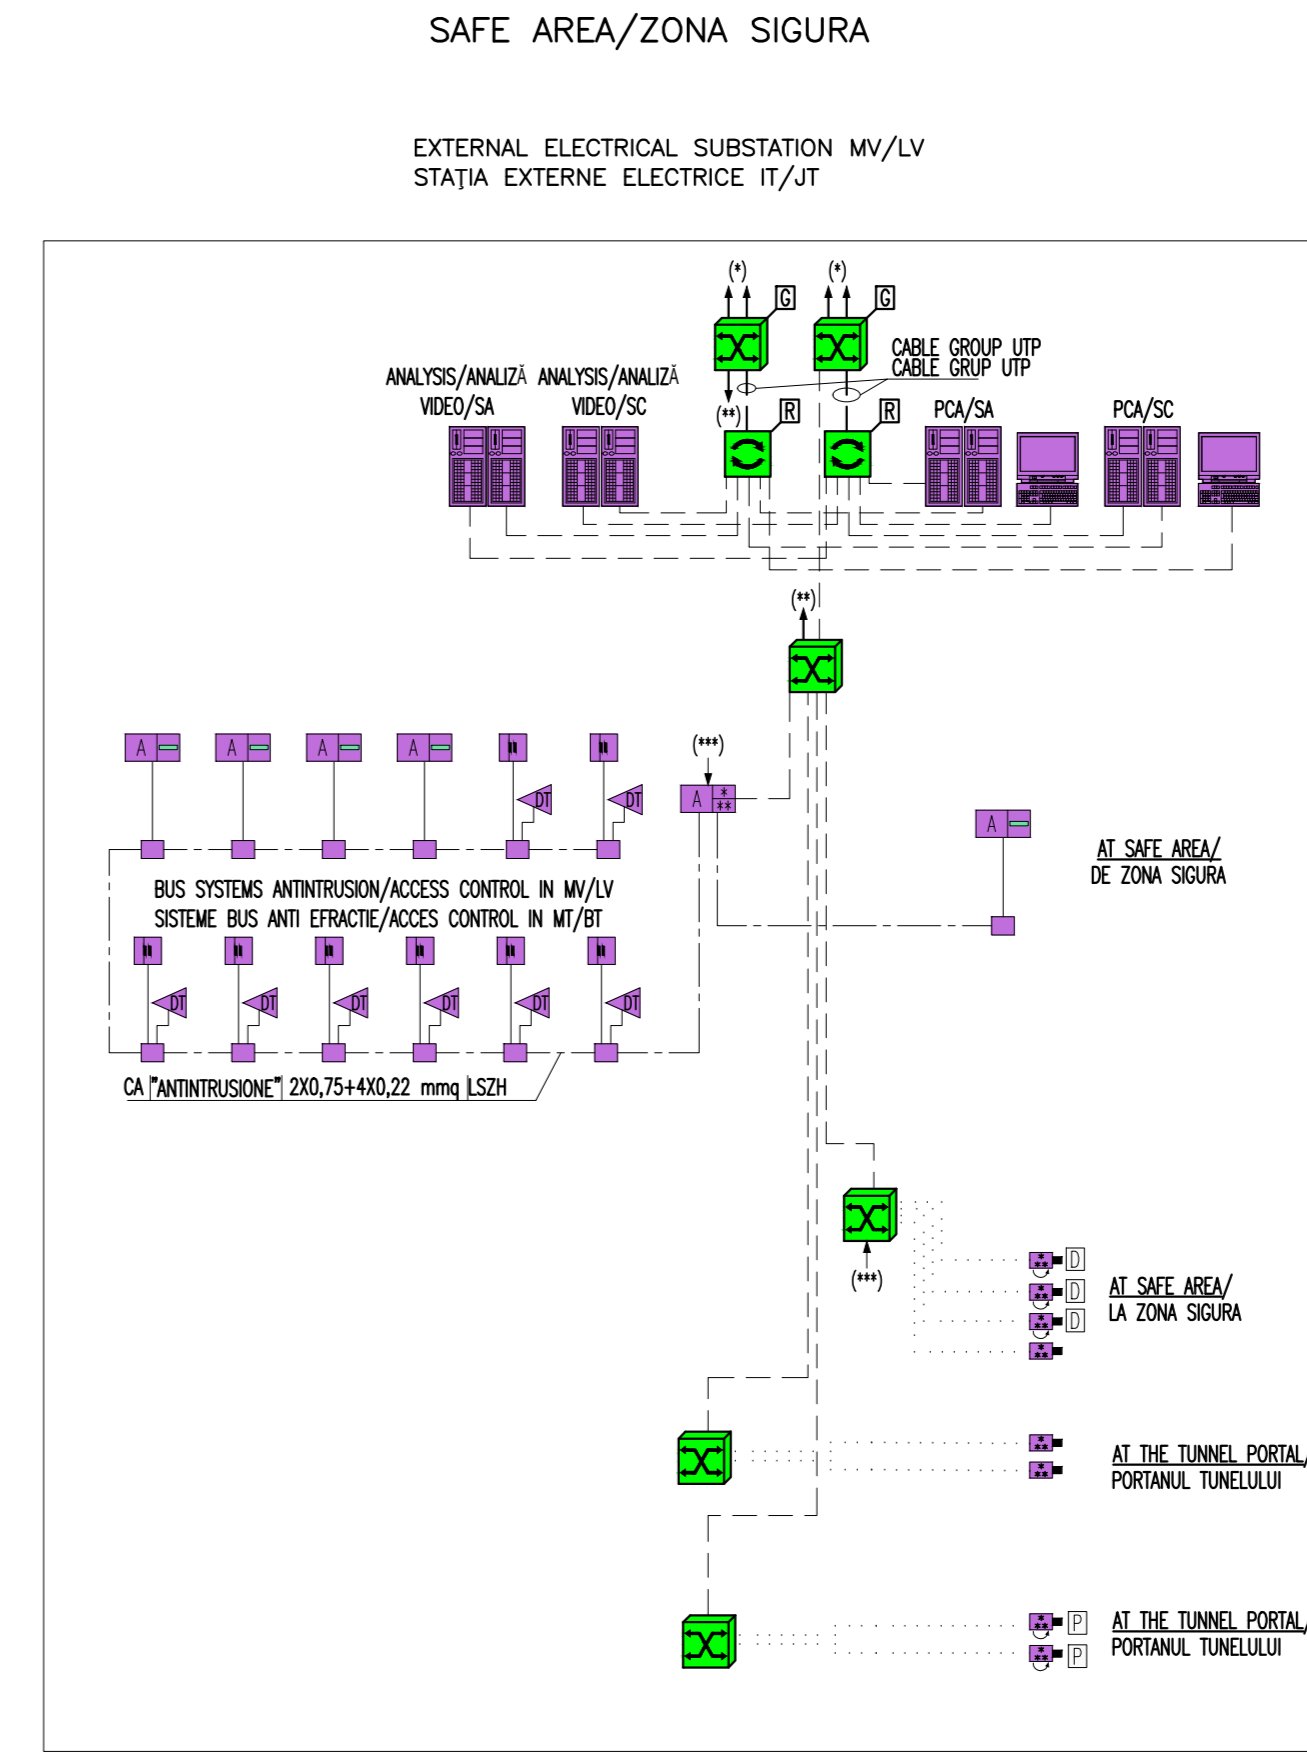
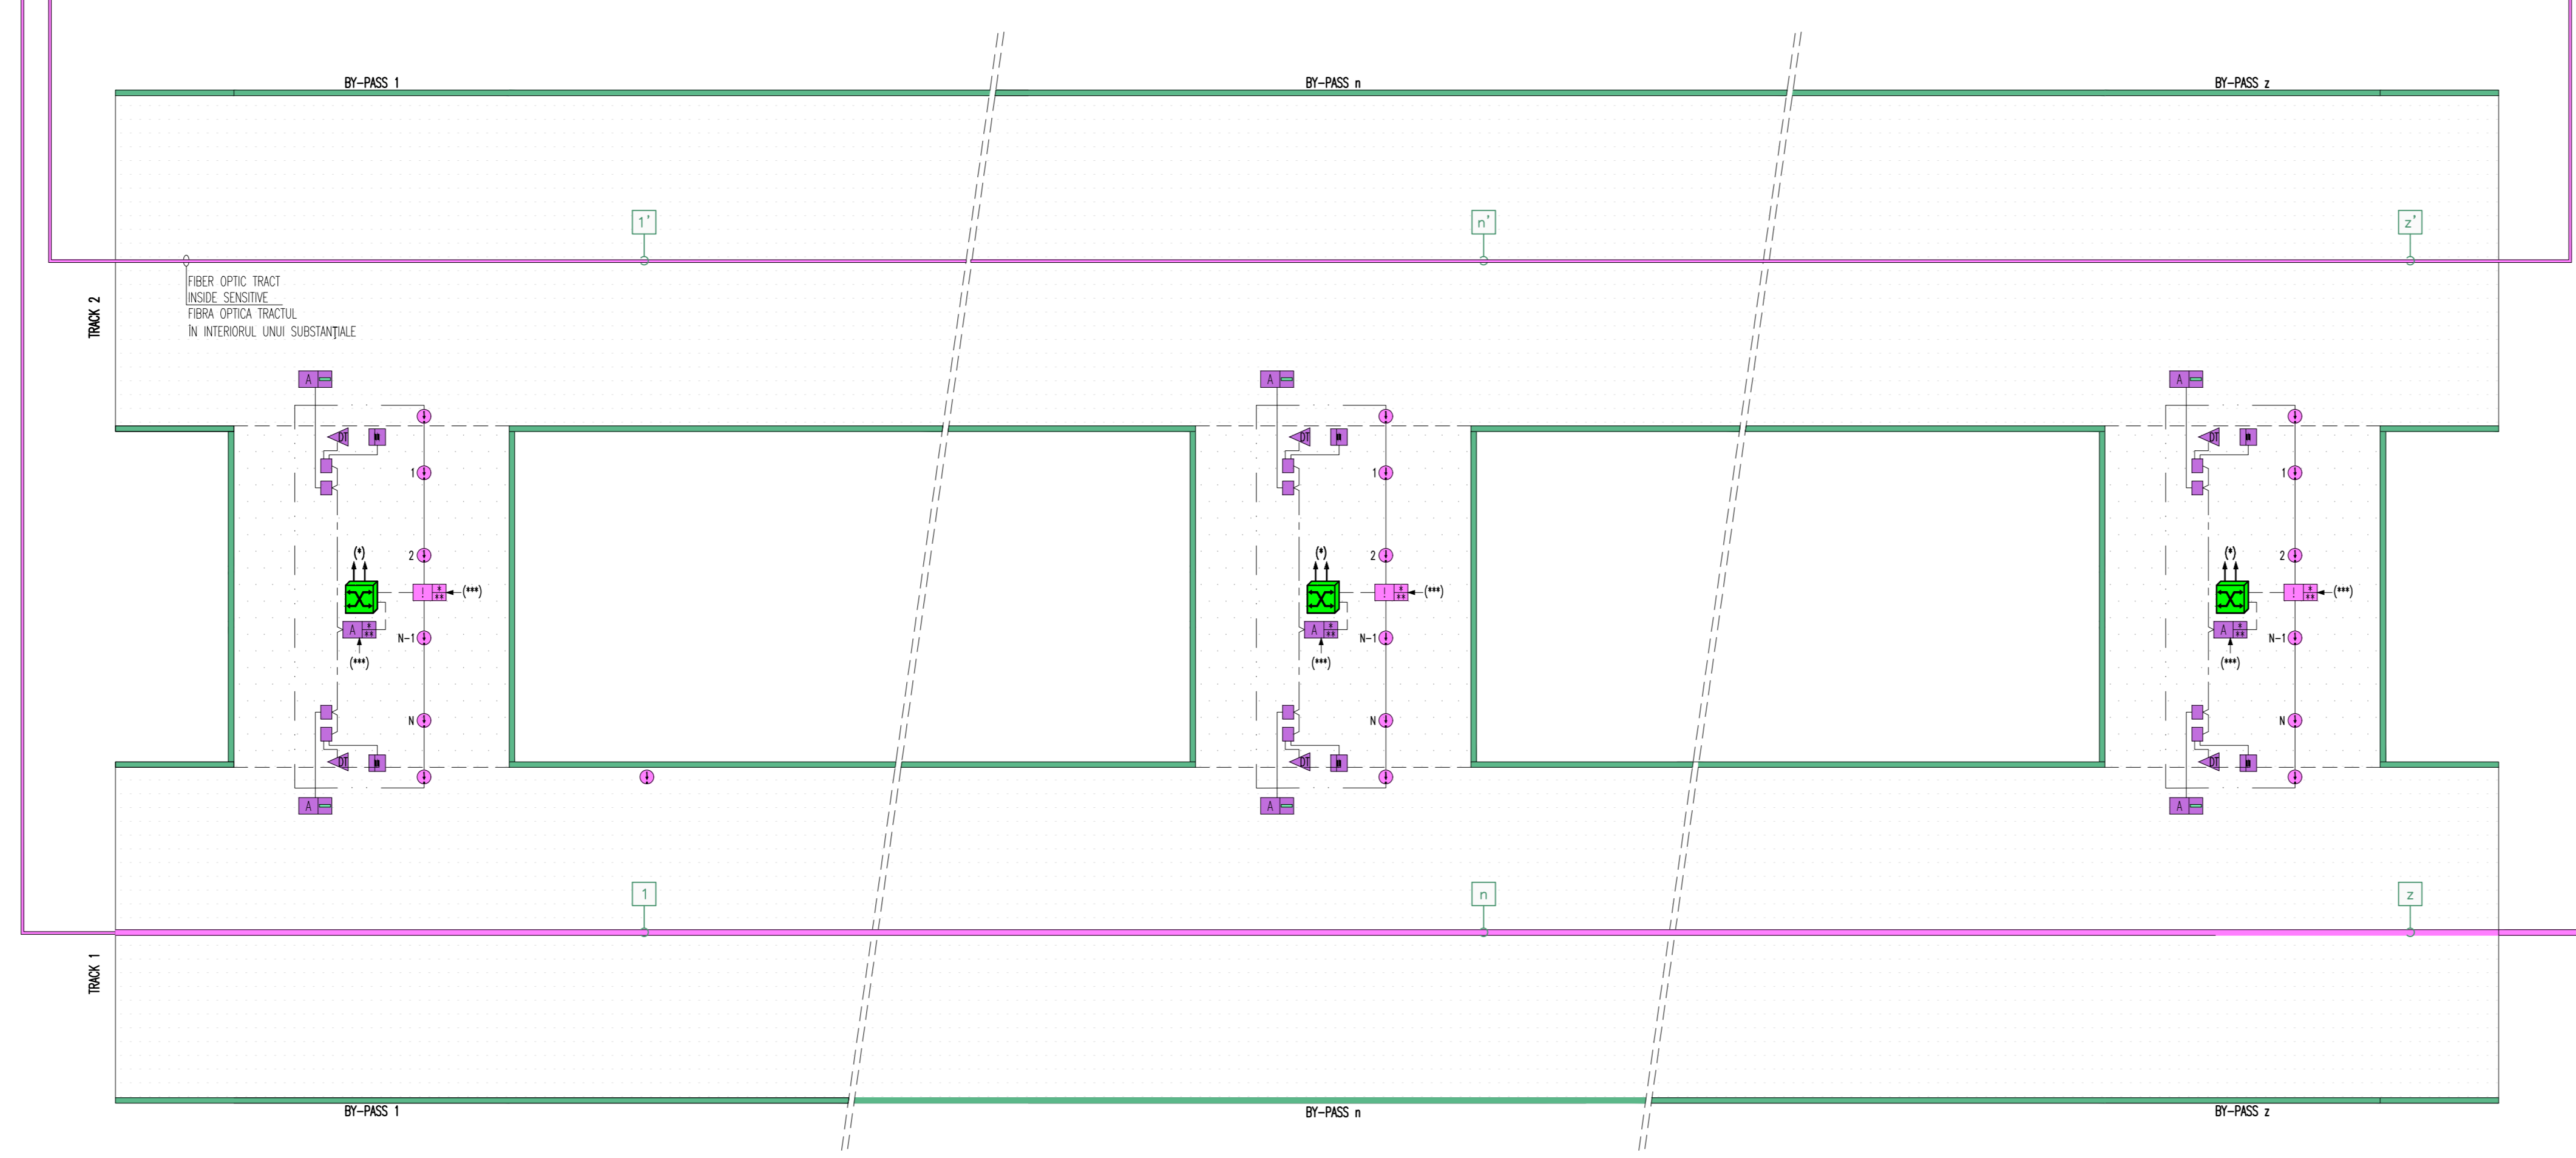
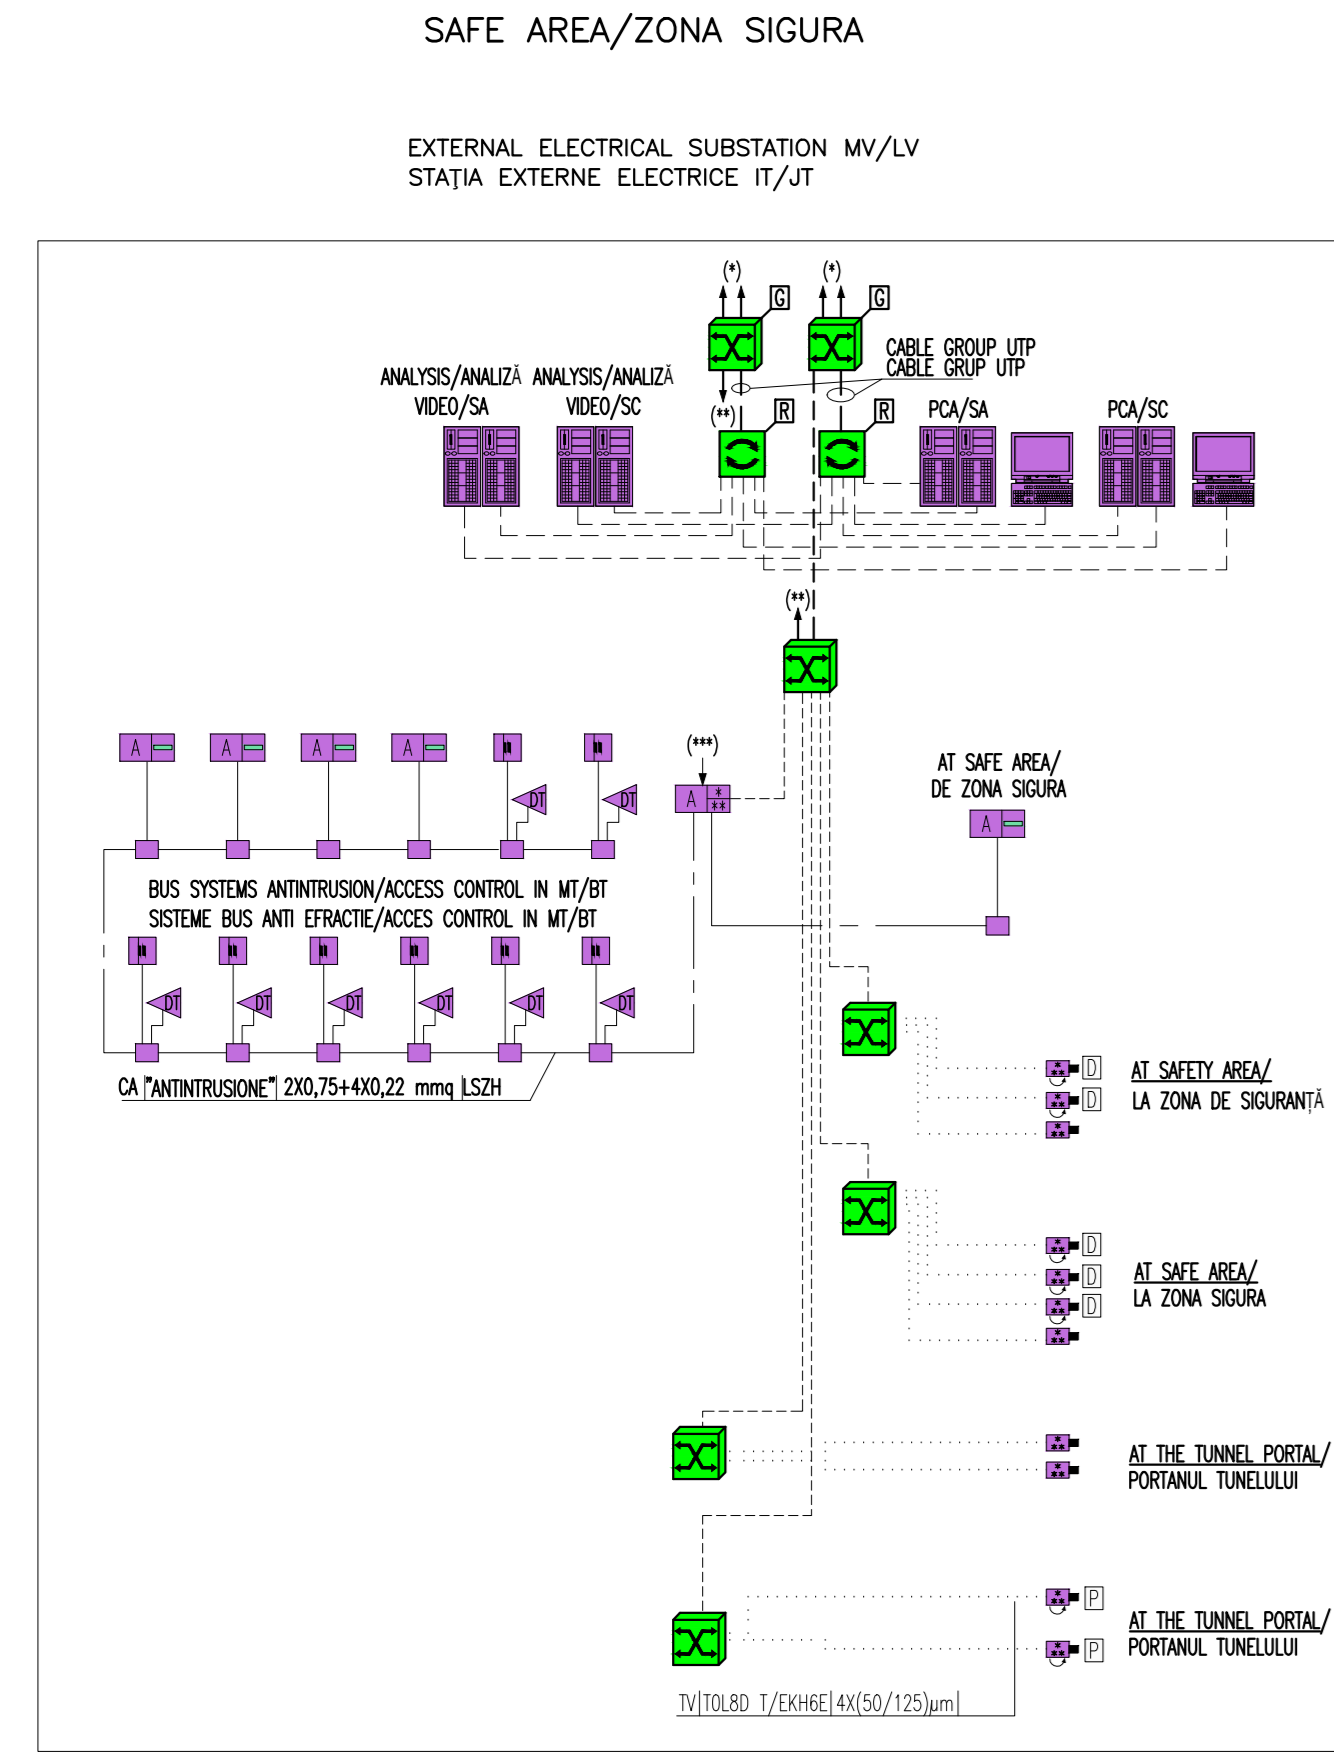
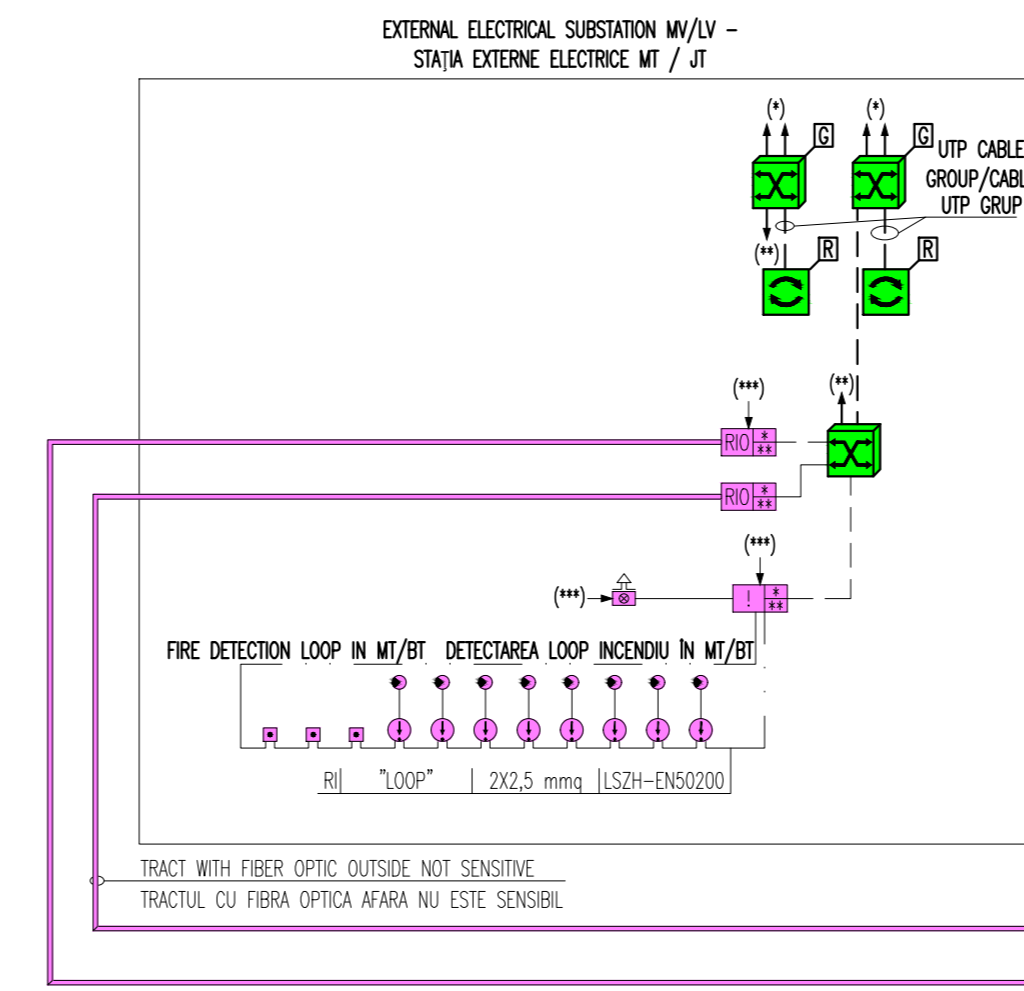


TUNELUL / TUNEL BALOTA

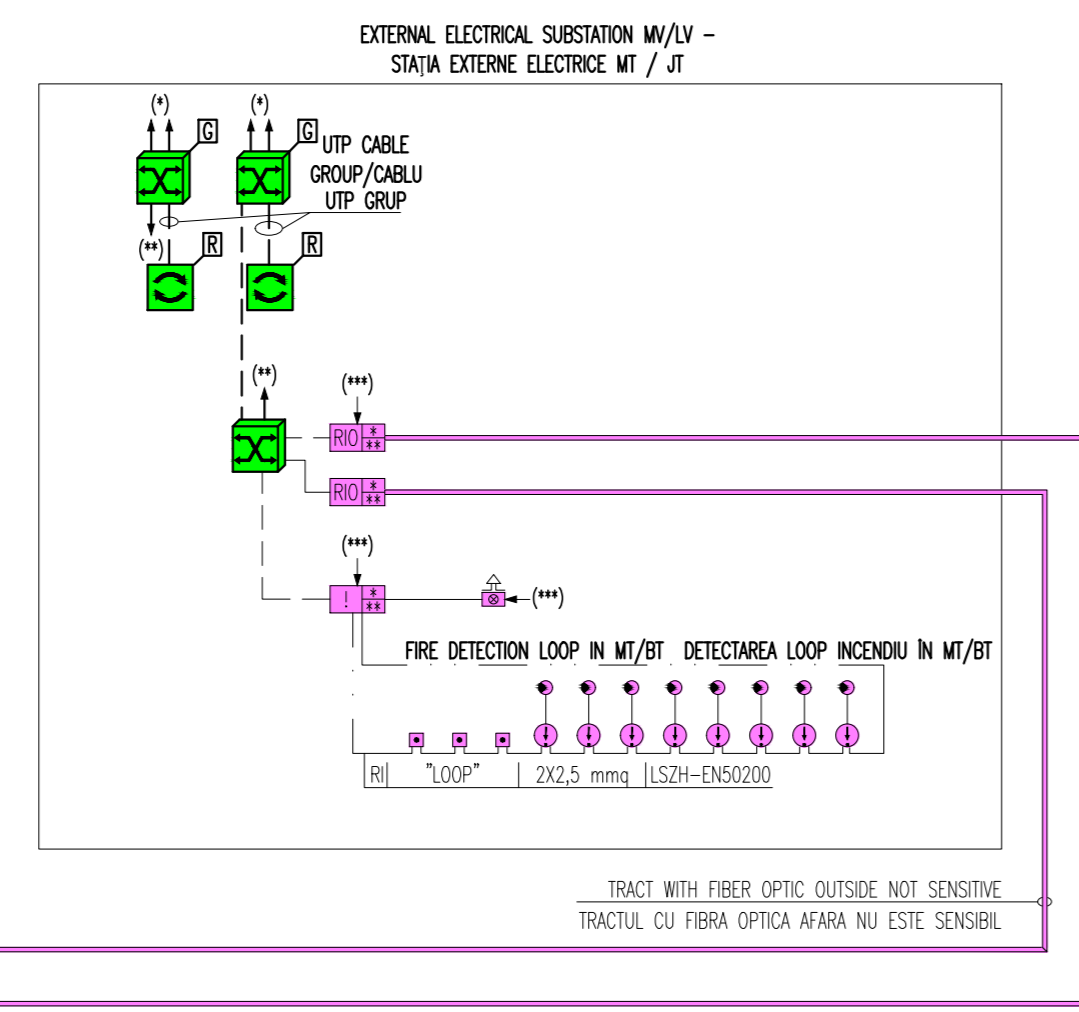

LEGEND NETWORKS/LEGENDA OBJECTIVE






---	ON ETHERNET CABLE CAT 6 UTP/ON CABLU ETHERNET CAT 6 UTP
---	ETHERNET FIBER OPTIC/ETHERNET FIBRA OPTICA
---	CABLE FIBER OPTIC MULTIMODE/CABLU OPTIC FIBRA MULTIMOD
---	BUS SYSTEMS ANTIINTRUSION-ACCESS CONTROL/SISTEME BUS ANTI-EFRACŢIE -ACCES CONTROL
---	WIRING DEVICES ANTIINTRUSION-ACCESS CONTROL/DISPOZITIVE WIRING ANTI-EFRACŢIE-ACCES CONTROL
---	RG59 CABLE FOR VIDEO SIGNALS/RG59 PRIN CABLU PENTRU SEMNALE VIDEO
---	RS485 SERIAL NETWORK/RS485 SERIAL REȚEA
---	CABLE FIBER OPTIC SENSOR/CABLU FIBRA OPTICA SENZOR
---	FIRE DETECTION LOOP/DE DETECTARE A INCENDIILOR LOOP
---	ON ETHERNET CABLE CAT 6 UTP/ON CABLU ETHERNET CAT 6 UTP

LEGEND SYMBOL/LEGENDA SIMBOLURI

[Symbol]	ACTIVE EQUIPMENT/ACTIVE UTILITATE
[Symbol]	SWITCH NODE /SWITCH NOD
[Symbol]	GENERAL SWITCH/SWITCH GENERALE
[Symbol]	SWITCH TO CROSSROADS/SWITCH LA CROSSROADS
[Symbol]	PASSIVE SYSTEM PATCH/PASIV SYSTEM PATCH
[Symbol]	CABLE UTP CAT.6/CABLU UTP cat.6
[Symbol]	FIBER OPTIC CABLE (MULTIMODE AND/OR SINGLEMODE)/CABLU DE FIBRA OPTICA (MULTIMODE SI / SAU SINGLEMODE)
[Symbol]	COLOR FIXED CAMERA/CAMERA FIXA COLOR
[Symbol]	CAMERA COLOR PTZ /CAMERA CULORI PTZ
[Symbol]	INTERFACE I/O FIELD/INTERFAȚA I/O CÂMPUL
[Symbol]	SIGNAL CONVERTER: OPTICAL FIBER ELECTRICAL-MULTIMODE/ SEMNAL CONVERTOR: ELECTRIC-MULTIMODE FIBRA OPTICA
[Symbol]	ON/OFF ALARM POINT WITH BADGE/ PUNCTUL ACTIVAREA- OPRIȚAL ALARMĂ CU BADGE
[Symbol]	ACCESS CONTROL AND INTRUSION DETECTION UNIT/CENTRAL DE CONTROLUL ACCES SI DE DETECTIE A INTRUZIUNILOR
[Symbol]	DUAL TECHNOLOGY DETECTORS/DETECTOARE DUAL TEHNOLOGIE
[Symbol]	STATE DOOR DETECTOR/ DETECTOR STA UȘĂ
[Symbol]	ENCODER FOR N4 VIDEO INPUTS AND/OR A SERIAL INPUT WITH OUTPUT ETHERNET/ENCODER PENTRU N 4 INTRARI VIDEO SI/SAU A INPUT SERIAL CU REZULTATE ETHERNET
[Symbol]	CLIENT
[Symbol]	SERVER
[Symbol]	SMOKE DETECTION SENSOR/DETECTIE FUM SENZOR
[Symbol]	CENTRAL LOCAL TECHNICAL FIRE DETECTION-BYPASS-NICHE/CENTRAL TEHNIC LOCAL DE DETECTARE A INCENDIILOR-BYPASS-DE NISA
[Symbol]	CENTRAL FIRE DETECTION FOR OPTICAL SENSOR CABLE/CENTRAL DE DETECTARE A INCENDIULUI PENTRU CABLU SENZOR OPTIC
[Symbol]	OPTICAL SENSOR CABLE NUMBERING/NUMEROTAREA SENZOR CABLE

NOTE / NOTĂ:
PRESENT DRAWING IS SCHEMATIC AND HAS A PURPOSE OF PRESENTING THE ADOPTED SOLUTION ONLY/ ACESTE DESENE ESTE SCHEMATICĂ ȘI ARE CA SCOP DOAR PREZENTARE SOLUȚIILE ADOPTATE

TUNELUL / TUNEL POARTA I

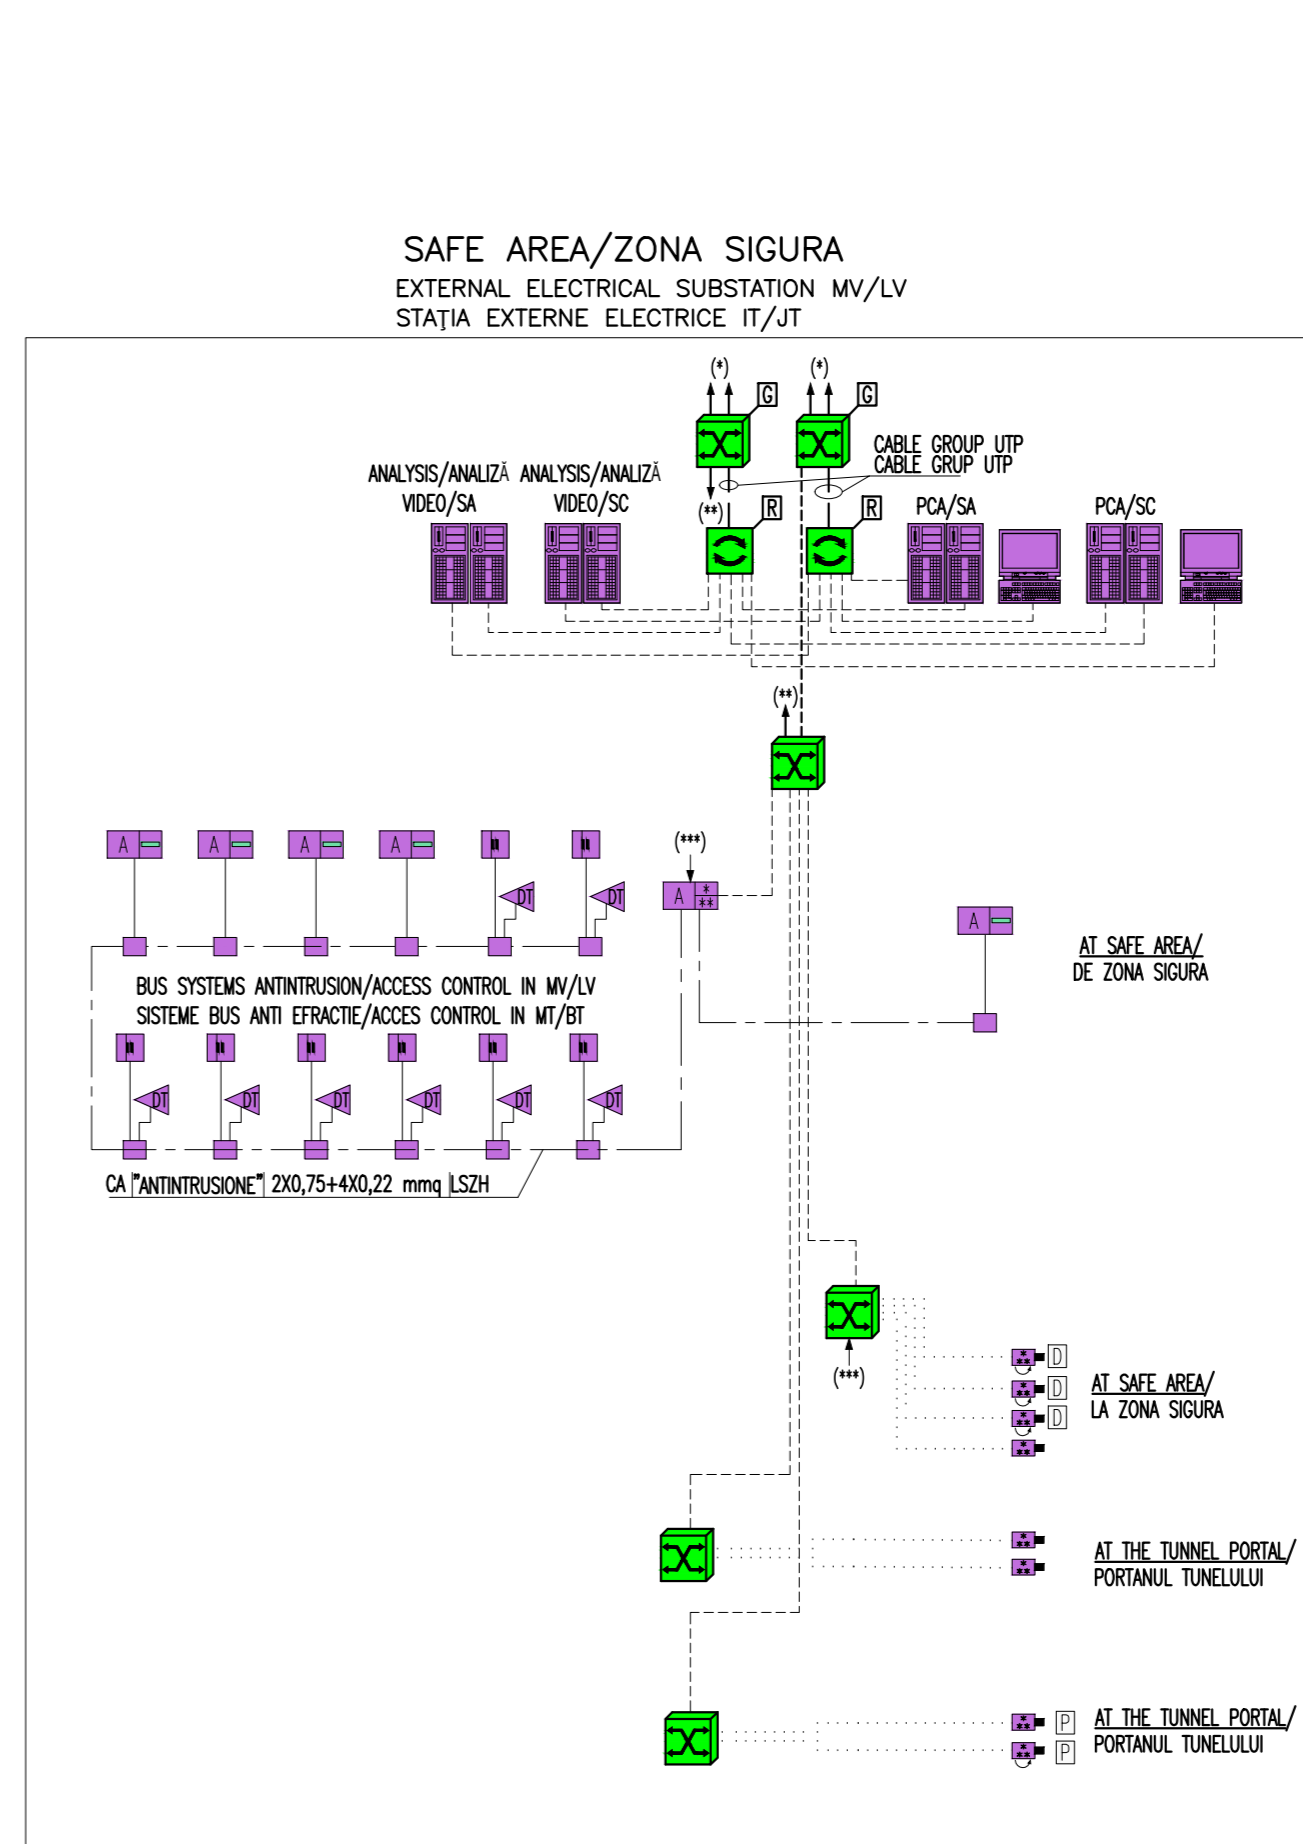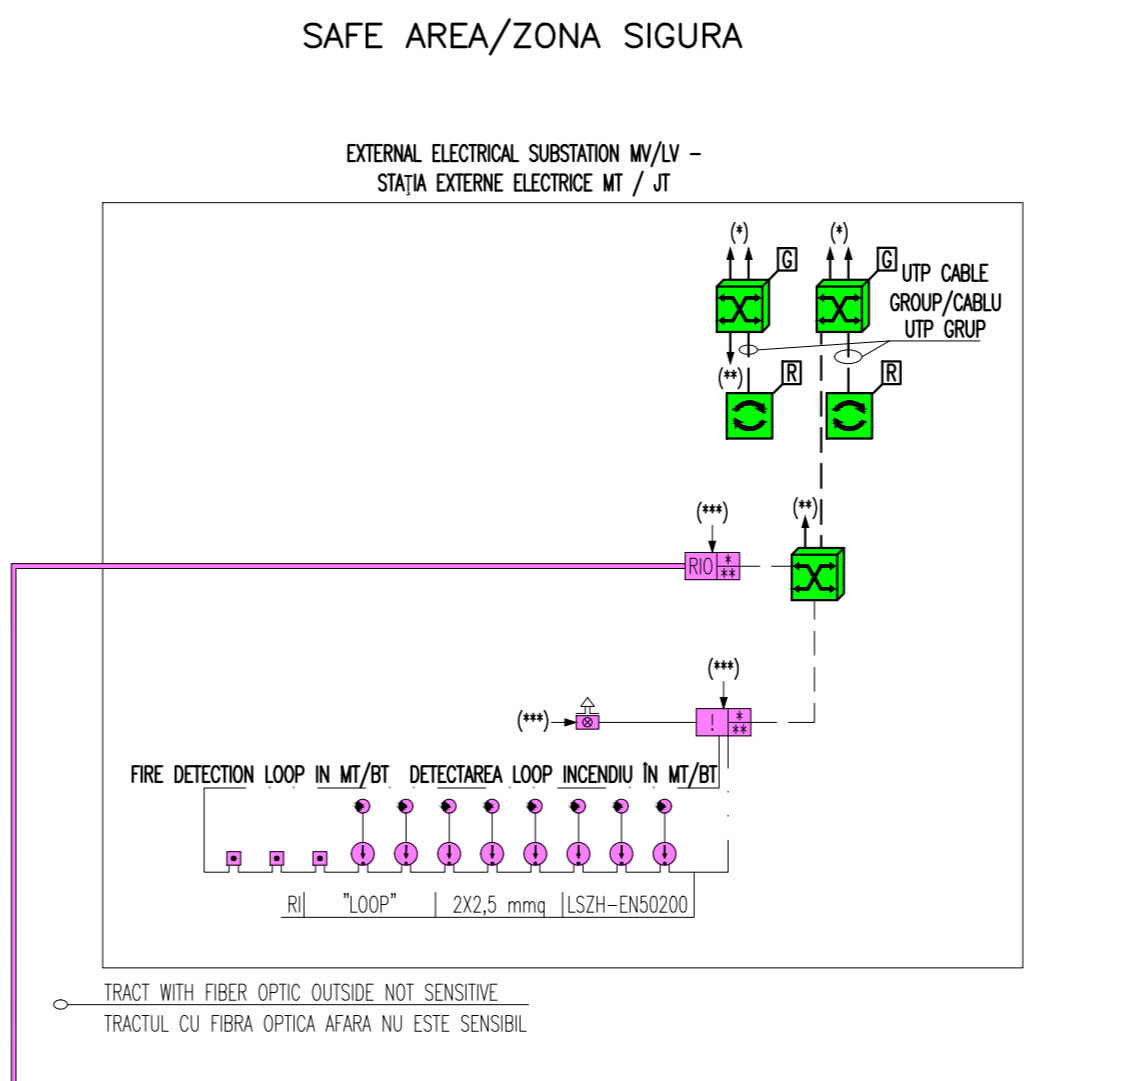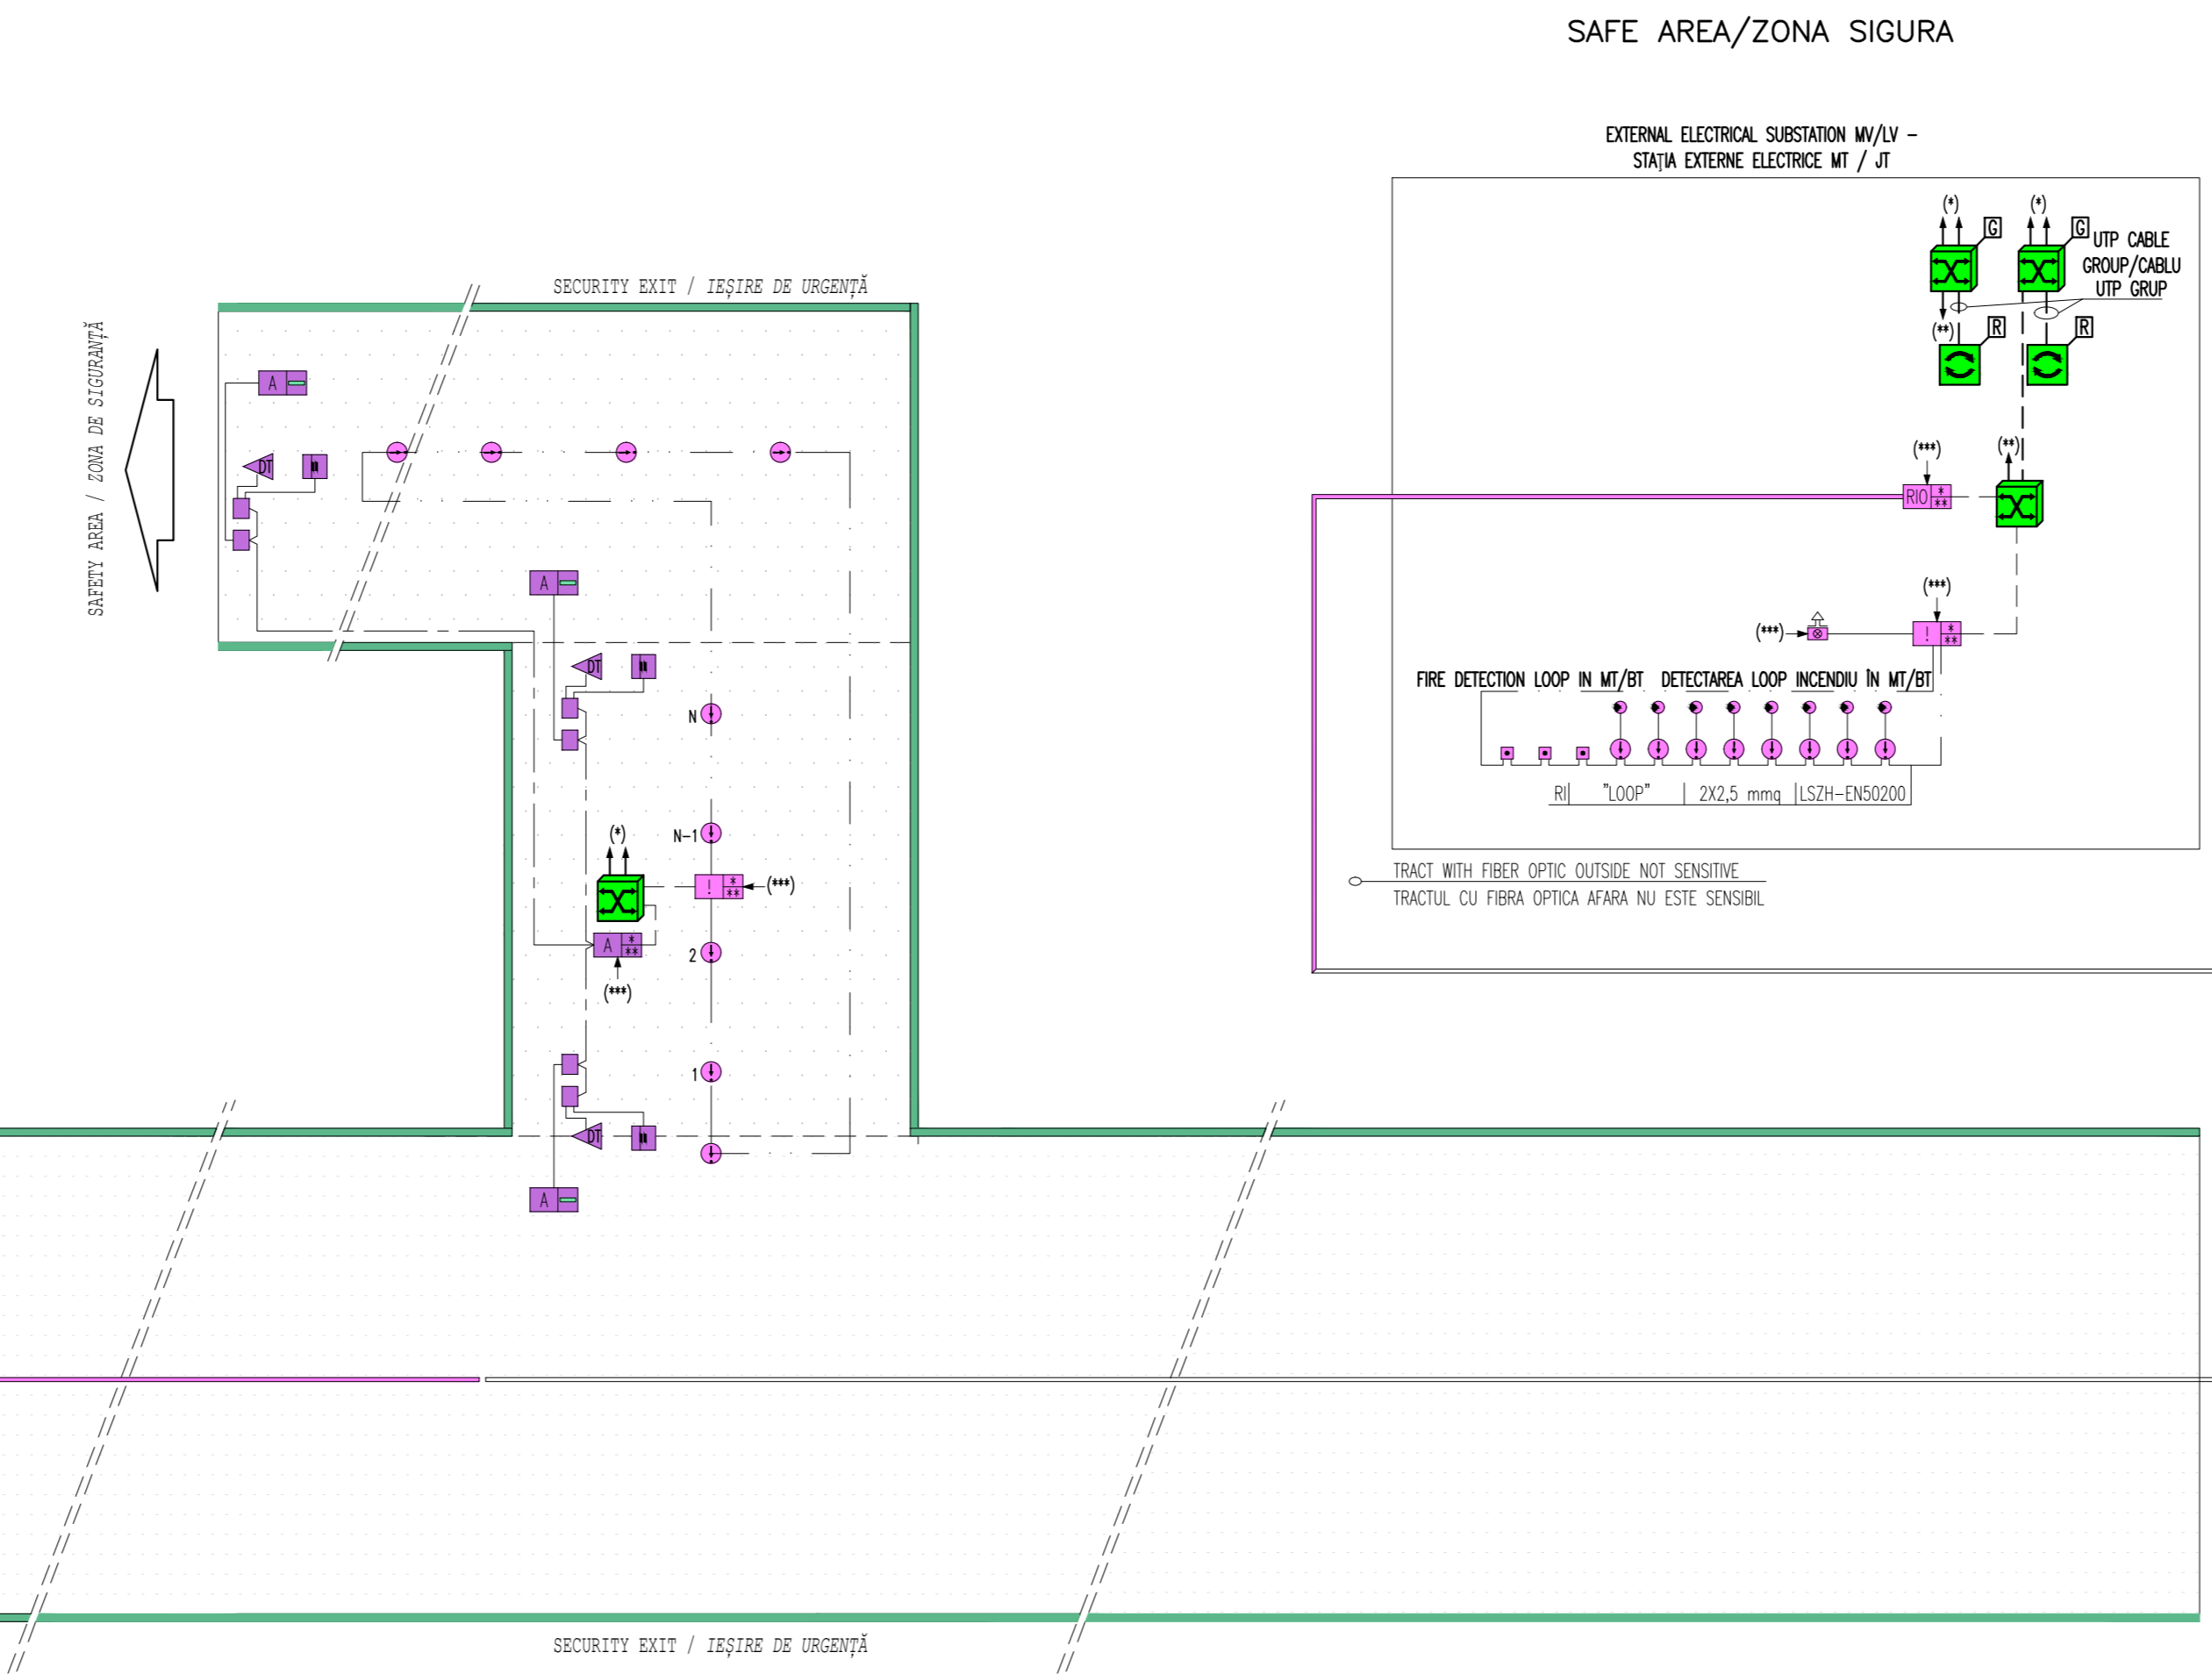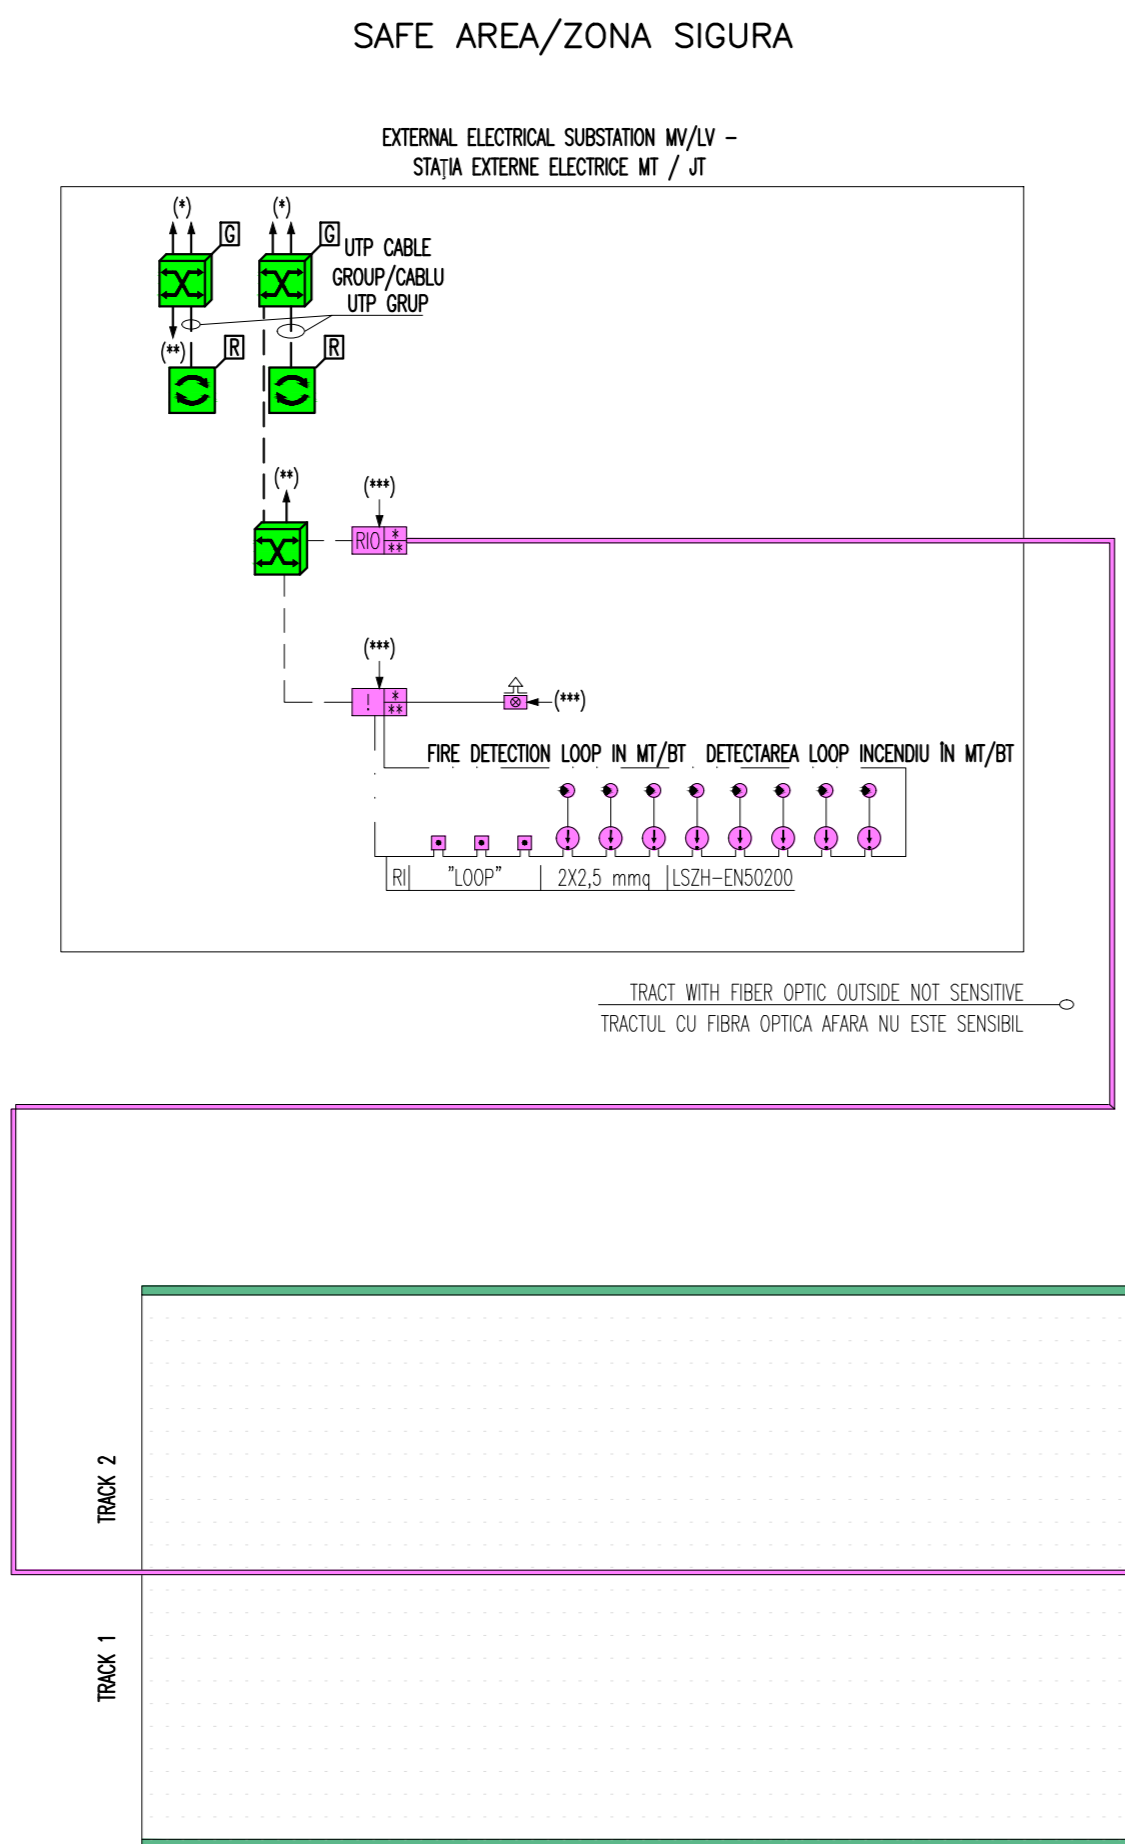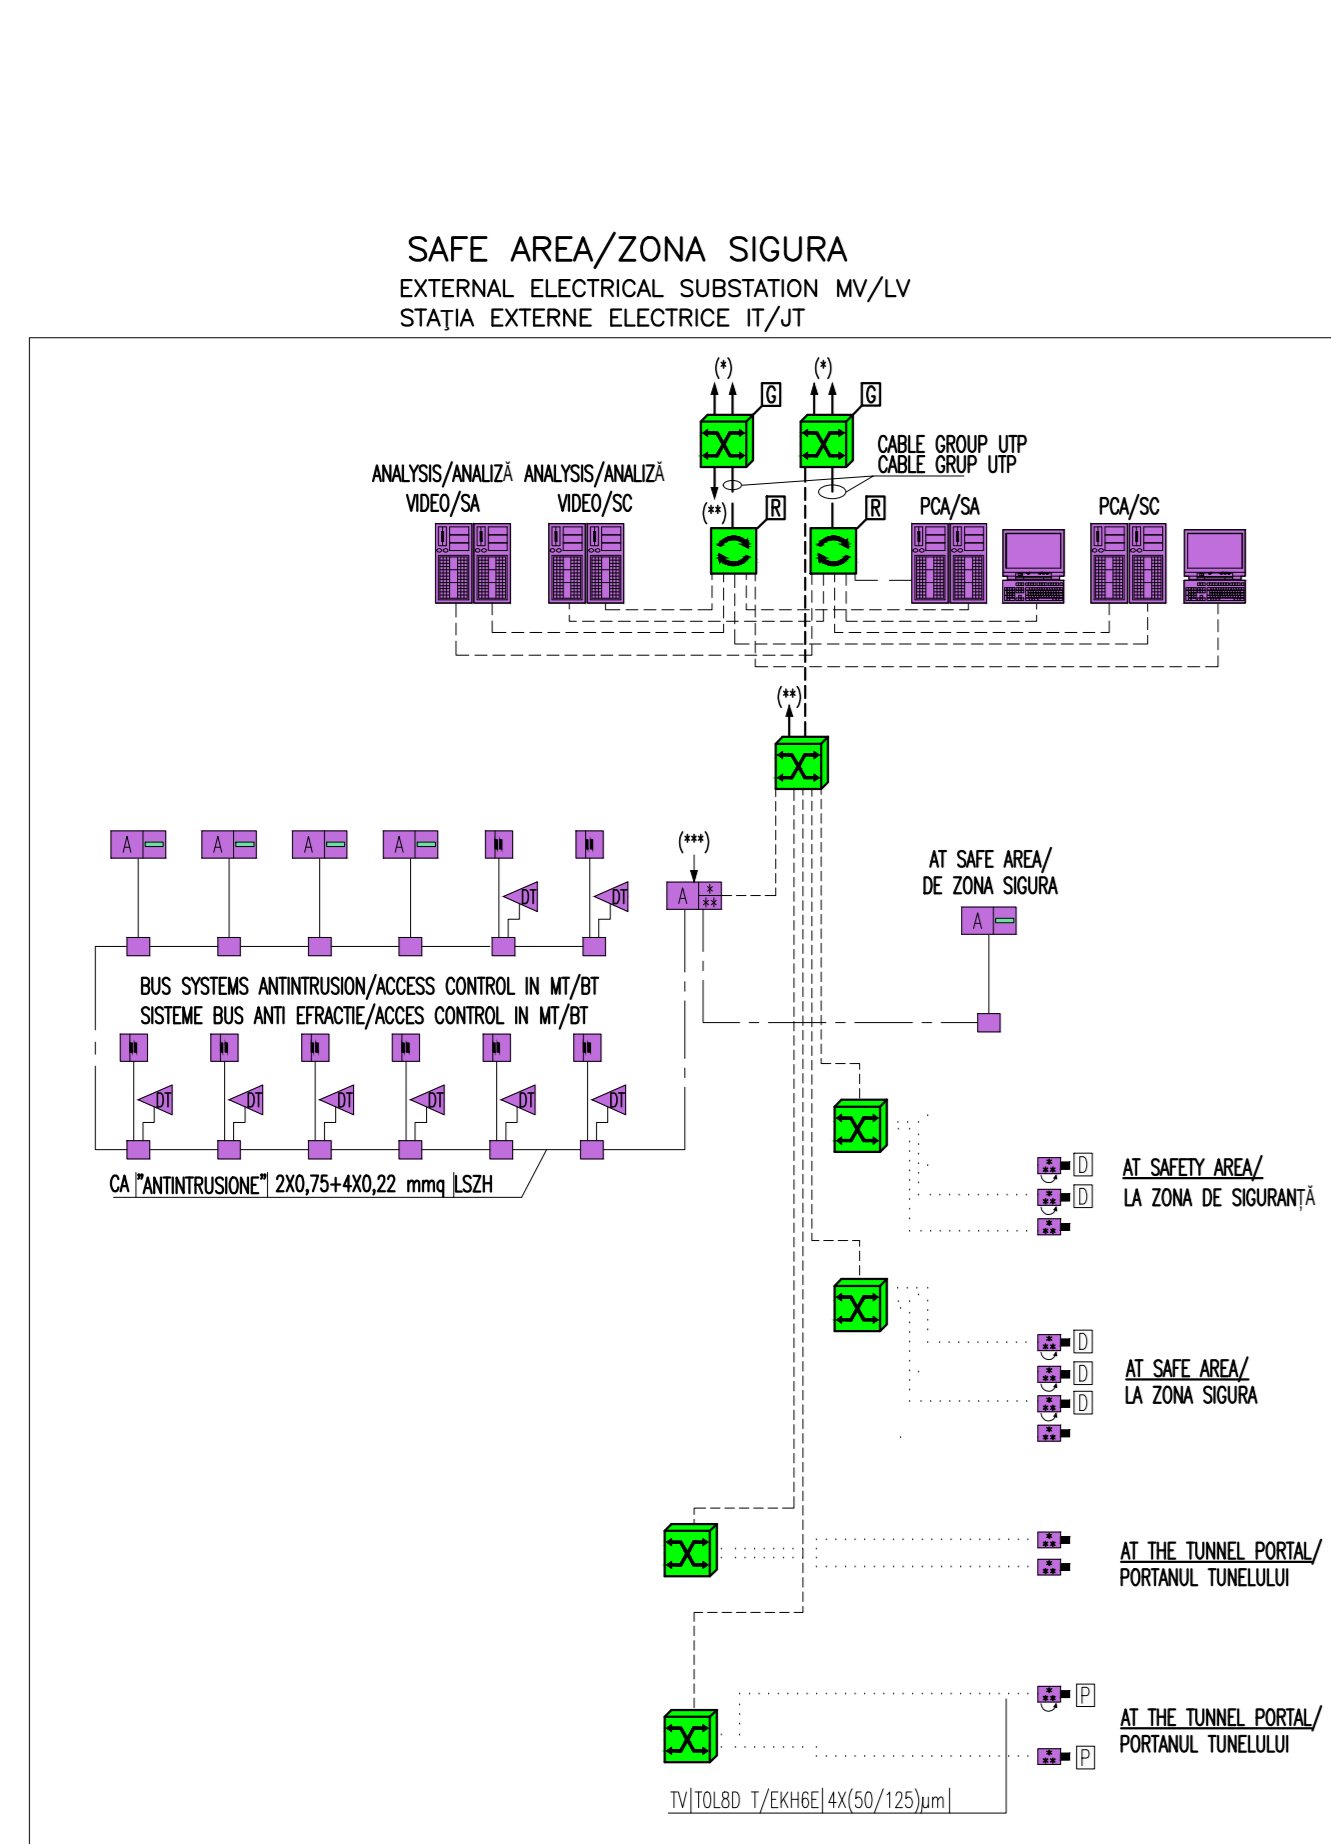

CLIENT / CLIENT	C.N.C.F. "C.F.R." - S.A.																																		
CONSULTANT / CONSULTANT																																			
<table border="1"> <tr> <th>Faza</th> <th>Postul</th> <th>Nume</th> <th>Data</th> <th>Semnatura</th> </tr> <tr> <td>Proiectat</td> <td>Proiectant</td> <td>Sergiu MENCHINI</td> <td>04.2020</td> <td>[Signature]</td> </tr> <tr> <td>Verificat</td> <td>Expert Chief</td> <td></td> <td></td> <td></td> </tr> <tr> <td>Checkat</td> <td>Key Expert</td> <td>Fino AMODIO</td> <td>04.2020</td> <td>[Signature]</td> </tr> <tr> <td>Integrat</td> <td>Projectant</td> <td>Fino AMODIO</td> <td></td> <td></td> </tr> <tr> <td>Elaborat</td> <td>Designer</td> <td>Slobodan UROSEVIC</td> <td>04.2020</td> <td>[Signature]</td> </tr> </table>	Faza	Postul	Nume	Data	Semnatura	Proiectat	Proiectant	Sergiu MENCHINI	04.2020	[Signature]	Verificat	Expert Chief				Checkat	Key Expert	Fino AMODIO	04.2020	[Signature]	Integrat	Projectant	Fino AMODIO			Elaborat	Designer	Slobodan UROSEVIC	04.2020	[Signature]	<table border="1"> <tr> <th>Responsabil Subconsultant</th> <th>Subconsultant Responsible</th> </tr> <tr> <td>Proiectant</td> <td>Designer</td> </tr> </table>	Responsabil Subconsultant	Subconsultant Responsible	Proiectant	Designer
Faza	Postul	Nume	Data	Semnatura																															
Proiectat	Proiectant	Sergiu MENCHINI	04.2020	[Signature]																															
Verificat	Expert Chief																																		
Checkat	Key Expert	Fino AMODIO	04.2020	[Signature]																															
Integrat	Projectant	Fino AMODIO																																	
Elaborat	Designer	Slobodan UROSEVIC	04.2020	[Signature]																															
Responsabil Subconsultant	Subconsultant Responsible																																		
Proiectant	Designer																																		
Studiu de Fezabilitate pentru Reabilitarea liniei feroviare Craiova - Drobeta Turnu Severin - Caransebes, parte a Coridorului Craiova-Est-Mediteranean Feasibility Study For The Rehabilitation Of The Railway Line Craiova - Caransebes																																			
Denumire / Title : SISTEME DE SIGURANȚĂ ȘI SECURITATE A TUNELULUI (TUNELURI BALOTA ȘI POARTA I) TUNNEL SAFETY AND SECURITY SYSTEMS (TUNNELS BALOTA AND POARTA I)																																			
Codificare / Codification System : - E 2 1 8 0 S F 0 0 D X T S 4 0 0 0 0 1 0																																			
Istoricul revizilor / Revision History																																			
Rev.	Data/Date	Descriere Modificare / Modification description																																	
1																																			
2																																			
3																																			
4																																			
Responsabilitatea privind această publicație revine integral autorului. Uniunea Europeană nu este responsabilă pentru modul în care sunt utilizate informațiile publicate. The contents of this publication are the sole responsibility of (name of the implementing partner) and do not necessarily reflect the opinion of the European Union.																																			