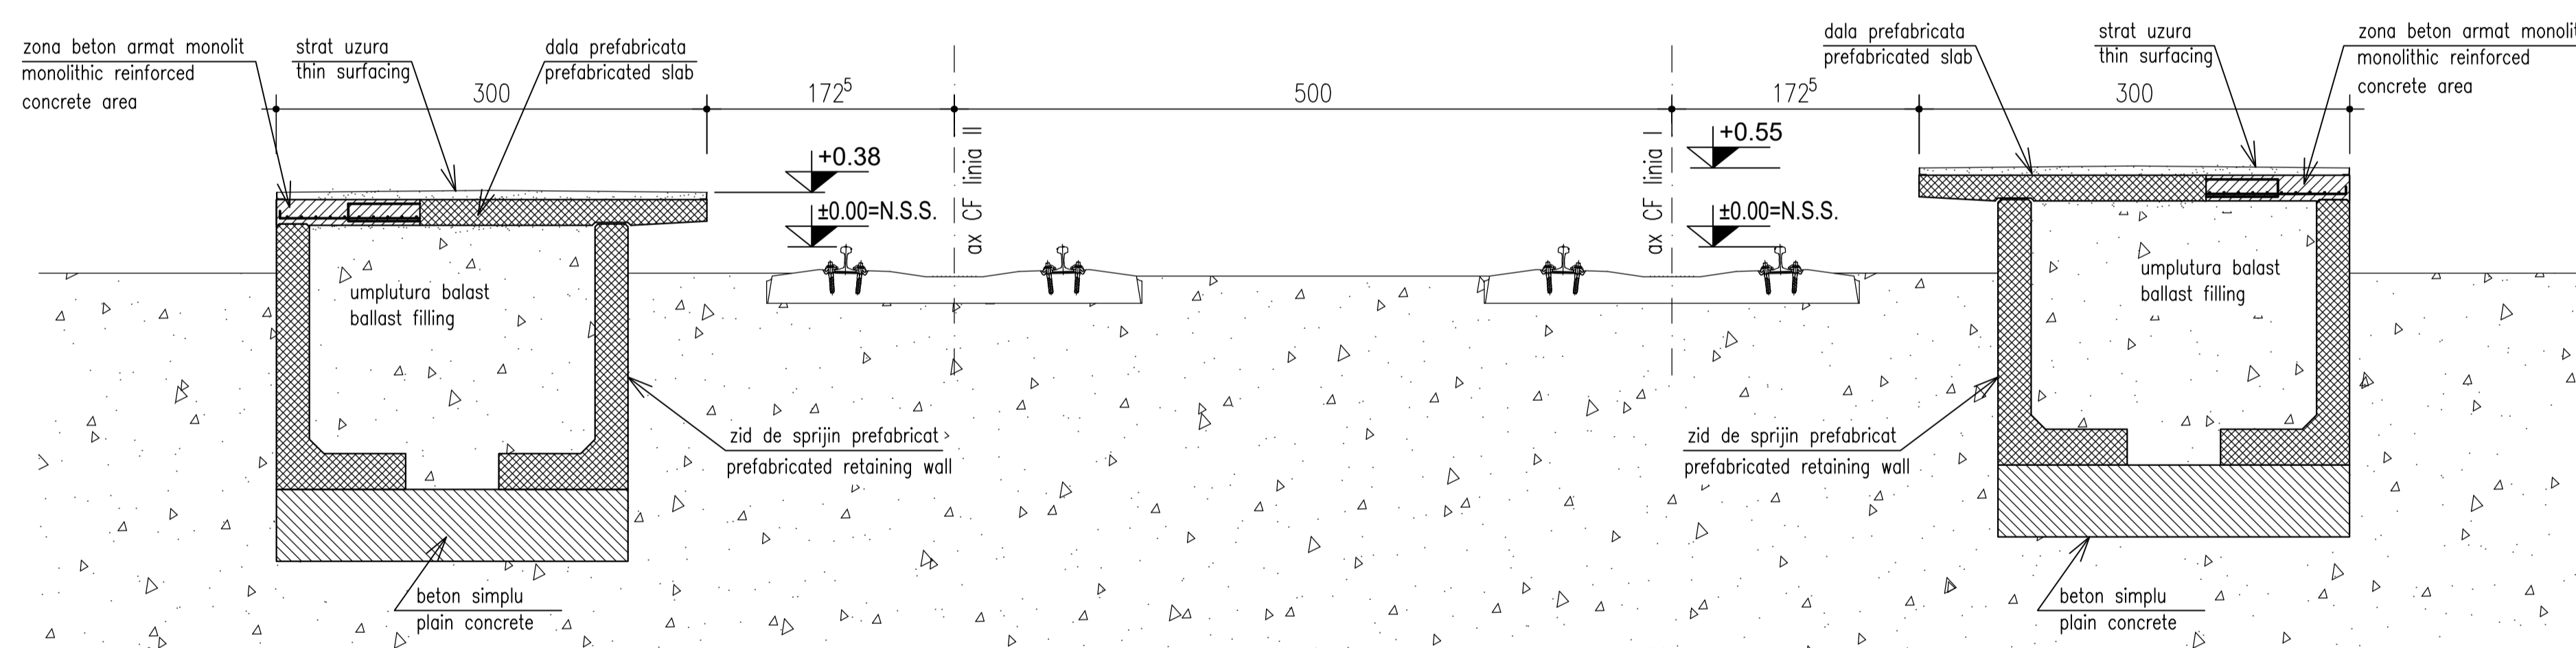





SECTIUNE TRANSVERSALA PEROANE PUNCTE DE OPRIRE CROSS SECTION PLATFORMS FOR STOPPING POINTS


Scara 1:50 / Scale 1:50










CLIENT / CLIENT **C.N.C.F. "C.F.R." - S.A.**



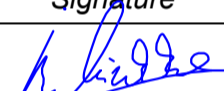

CONSULTANT / CONSULTANT



Fondat in 1947



INGINERIE INTERNATIONALA S.r.l.

Faza / Phase	Positia / Position	Nume / Name	Data / Date	Semnatura / Signature
Aprobat / Approved	Manager de Proiect / Project Manager	Roberto LIUZZA	05.2020	
Verificat / Checked	Expert Cheie / Key Expert	Dan PATRASCU	05.2020	
Intocmit / Elaborated	Proiectant / Designer	Radu CARCANESCU	05.2020	

SUBCONSULTANT / SUBCONSULTANT				
Aprobat / Approved	Responsabil Subconsultant / Subconsultant Responsible			
Intocmit / Elaborated	Proiectant / Designer			

Studiu de Fezabilitate pentru Reabilitarea liniei feroviare Craiova - Drobeta Turnu Severin - Caransebes, parte a Coridorului Orient/Est Mediteranean - Feasibility Study For The Rehabilitation Of The Railway Line Craiova - Caransebes

Proiect/Project 74 / 2018
Faza/Phase S.F.

Denumire / Title :

SECTIUNE TRANSVERSALA PEROANE PUNCTE DE OPRIRE

Codificare / Codification System

E 2 1 8 X S F 0 0 A A C C 2 0 3 0 0 3 0

Istoricul reviziilor / Revision History		
Rev.	Data/Date	Descriere Modificare / Modification description
1		
2		
3		
4		

Responsabilitatea privind această publicație revine integral autorului. Uniunea Europeană nu este responsabilă pentru modul în care sunt utilizate informațiile publicate.
The contents of this publication are the sole responsibility of (name of the implementing partner) and do not necessarily reflect the opinion of the European Union.