


Racord adânc din LEA 110kV dublu circuit
Conectare trafo-schema simplu monofazat


L2-110kV
PREFABRICATE
ISALNIȚA

CEZ DISTRIBUTIE

L1-110kV
ELECTROPUTERE
ISALNIȚA

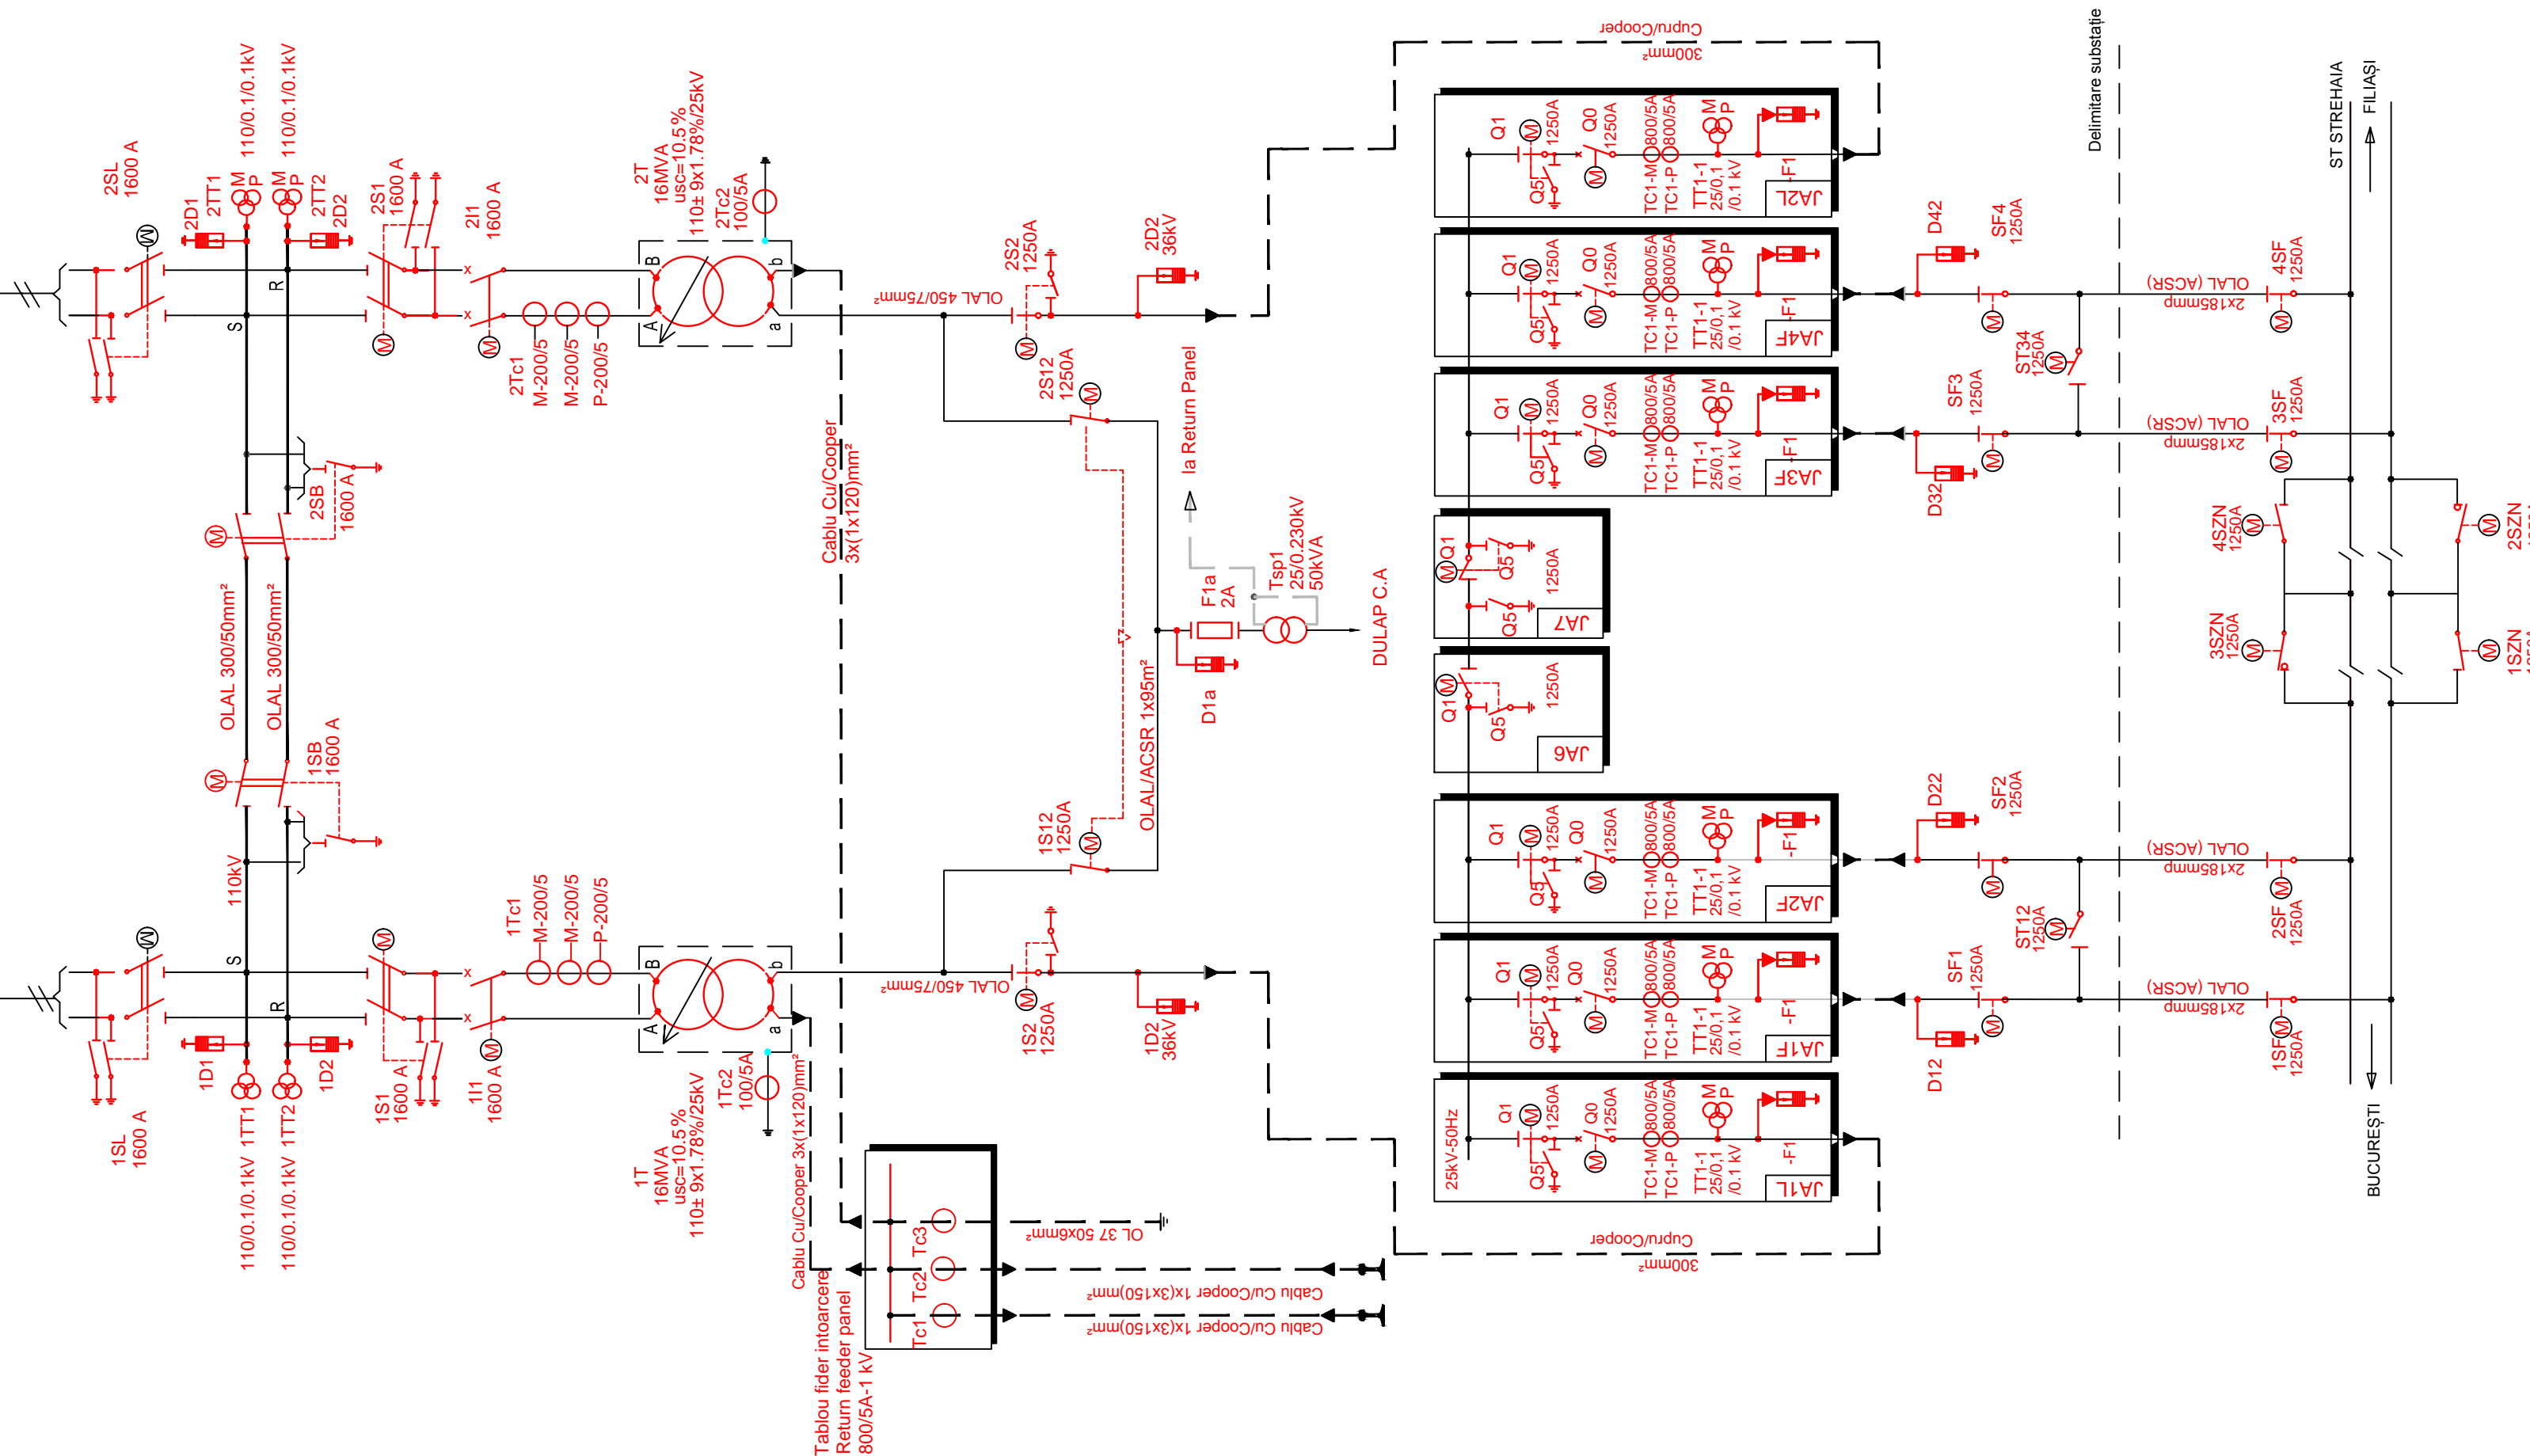

Legenda:
Legend:

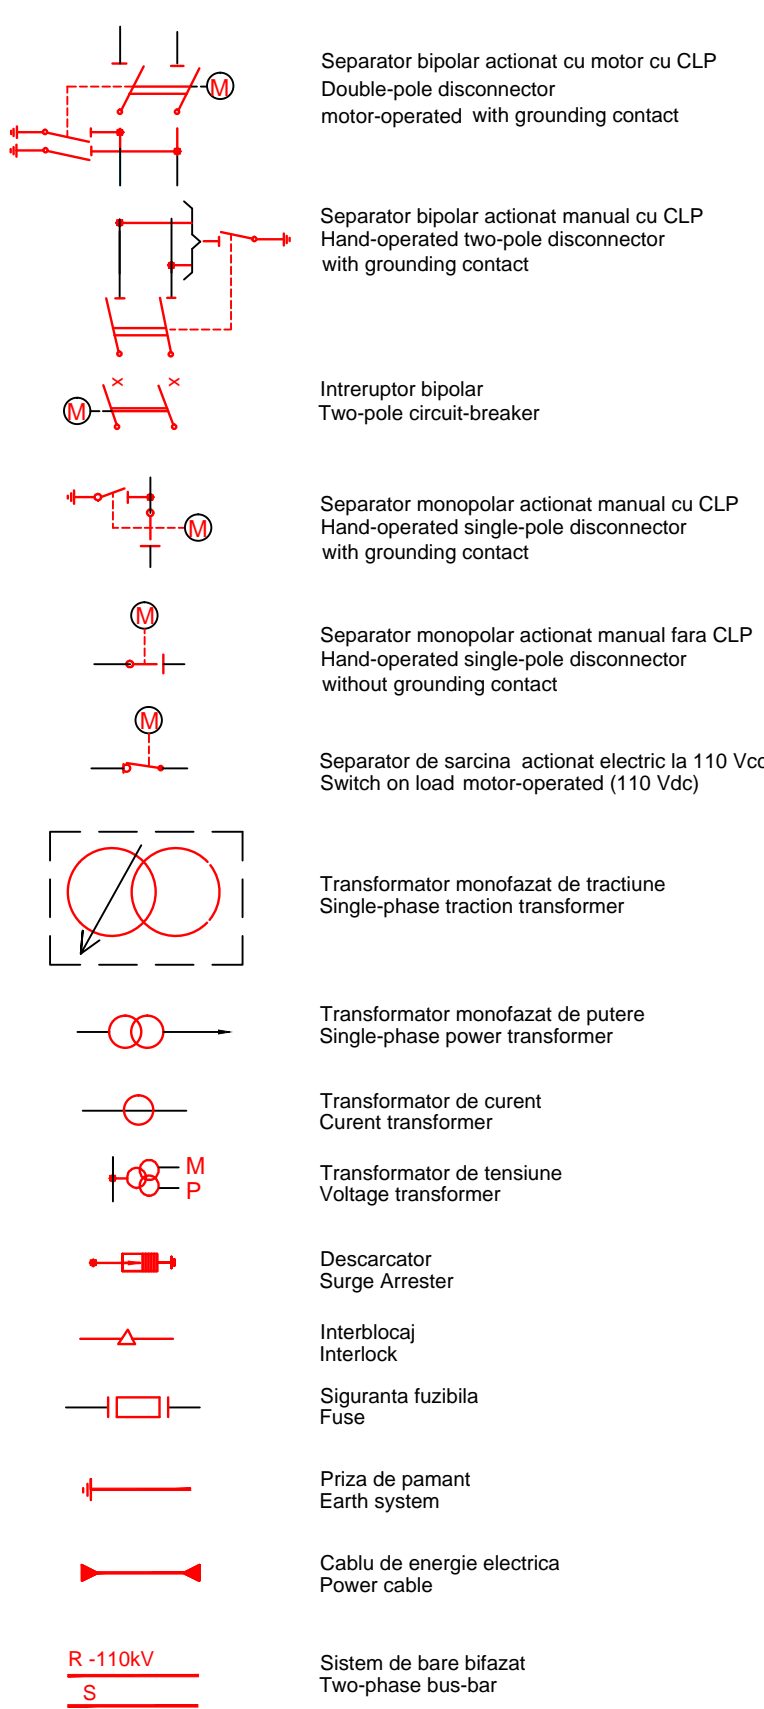

CLIENT / CLIENT **C.N.C.F. "C.F.R." - S.A.**

CONSULTANT / CONSULTANT

Faza Phase	Positia Position	Nume Name	Data Date	Semnatura Signature
Aprobat Approved	Manager de Proiect Project Manager	Sergio MENICHINI	05.2020	
Verificat Checked	Expert Cheie Key Expert	Cristina Spack	05.2020	
Întocmit Elaborated	Proiectant Designer	Mihaela Jigau	05.2020	

SUBCONSULTANT / SUBCONSULTANT

Aprobat Approved	Responsabil Subconsultant Subconsultant Responsible			
Întocmit Elaborated	Proiectant Designer			

Proiect/Project 74 / 2018

Faza/Phase S.F.

Denumire / Title : Substația de tracțiune CERNELE / CERNELE traction substation
Schema electrică monofilară
Electrical diagram

Codificare / Codification System

E	2	1	8	I	S	F	0	4	D	X	E	G	2	0	0	0	2	0
---	---	---	---	---	---	---	---	---	---	---	---	---	---	---	---	---	---	---

Istoricul reviziilor / Revision History

Rev.	Data/Date	Descriere Modificare / Modification description
1		
2		
3		
4		

Responsabilitatea privind această publicație revine integral autorului. Uniunea Europeană nu este responsabilă pentru modul în care sunt utilizate informațiile publicate.
The contents of this publication are the sole responsibility of (name of the implementing partner) and do not necessarily reflect the opinion of the European Union.