


ESTE INTERZIS MODIFICAREA, INSTRUMENTAREA, COPIEREA SI MULTIPLICAREA ACESTOR SCHEME ELECTRICE SUB FORMA TIPARITA SAU ELECTRONICA, FARA APROBAREA SCORSA A ISPOF, CARE ARE DREPTUL DE PROPRIETATE INTELLECTUALA ASUPRA ACESTORA.
 ESTE PERMISA UTILIZAREA ACESTOR SCHEME NUMAI PENTRU SPECIILII DIN ISPOF SI NUMAI IN INTERESUL ISPOF.
 ISPOF SI REZERVA DREPTUL DE A MODIFICA ACESTE SCHEME ELECTRICE ATUNCI CAND CONSIDERA CA ESTE NECESAR, FARA PREZENT.

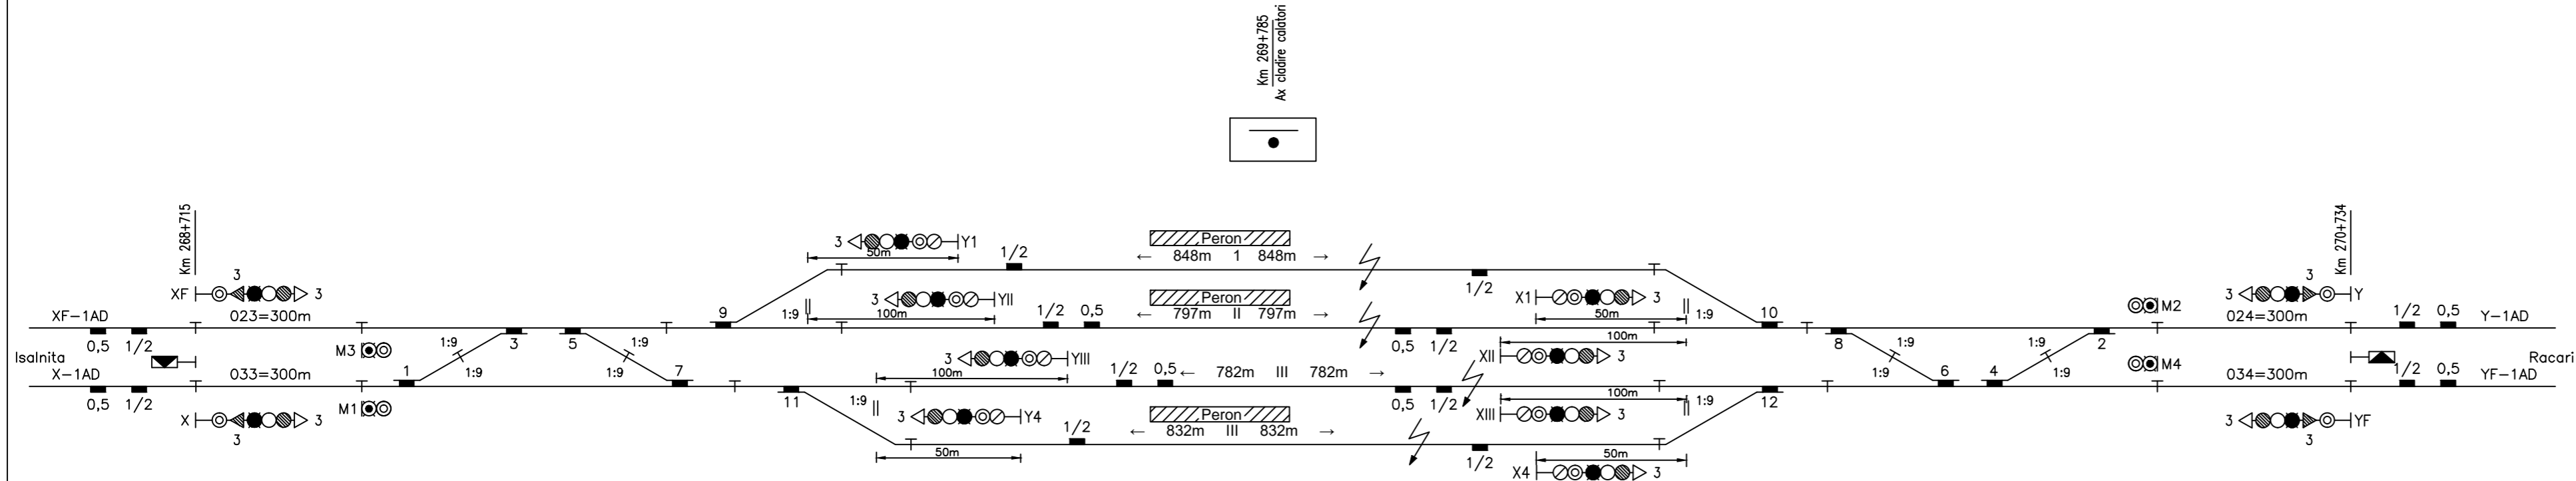

CLIENT / CLIENT **C.N.C.F. "C.F.R." - S.A.**



CONSULTANT / CONSULTANT

Faza Phase	Positia Position	Nume Name	Data Date	Semnatura Signature
Aprobat Approved	Manager de Proiect Project Manager	SERGIO MENICHINI	09.2020	<i>S. Menichini</i>
Verificat Checked	Expert Cheie Key Expert	PINO AMODIO	09.2020	<i>P. Amodio</i>
Întocmit Elaborated	Proiectant Designer	ing.BRAN CATALINA	09.2020	<i>C. Bran</i>

SUBCONSULTANT / SUBCONSULTANT

Aprobat Approved	Responsabil Subconsultant Subconsultant Responsible			
Întocmit Elaborated	Proiectant Designer			

Studiu de Fezabilitate pentru Reabilitarea liniei feroviare Craiova - Drobeta Turnu Severin - Caransebes, parte a Coridorului Orient/Est Mediteranean - Feasibility Study For The Rehabilitation Of The Railway Line Craiova - Caransebes				Proiect/Project 74 / 2018 Faza/Phase S.F.
--	--	--	--	--

Denumire / Title : STATIA / STATION COTOFENI
Schita statiei cu semnalizarea / Signalling sketch

Codificare / Codification System
 E 2 1 8 0 S F 0 7 D X S E 2 0 0 0 0 1 1

Rev.	Data/Date	Descriere Modificare / Modification description
1	09.2020	Modificat conform solicitãrilor Beneficiarului din act nr.11/2/504/2020
2		
3		
4		

Responsabilitatea privind aceastã publicație revine integral autorului. Uniunea Europeanã nu este responsabilã pentru modul în care sunt utilizate informațiile publicate.
 The contents of this publication are the sole responsibility of (name of the implementing partner) and do not necessarily reflect the opinion of the European Union.