


ESTE INTERZISĂ MODIFICAREA, INSTRĂMAREA, COPIREA ȘI IMPLIICAREA ACESTOR SCHEME ELECTRICE SUB FORMA TIPĂRII SAU ELECTRONICĂ, PĂRĂ APROBAREA ȘI ÎNREGISTRAREA ÎN BAZELE DE DATE ALE ÎNREGISTRĂRII. ÎN CAZUL ÎN CARE S-A FĂCUT UN DEZACORD ÎNTELEGEREA SE VA FACE ÎN FAVOAREA PROIECTANTULUI. 

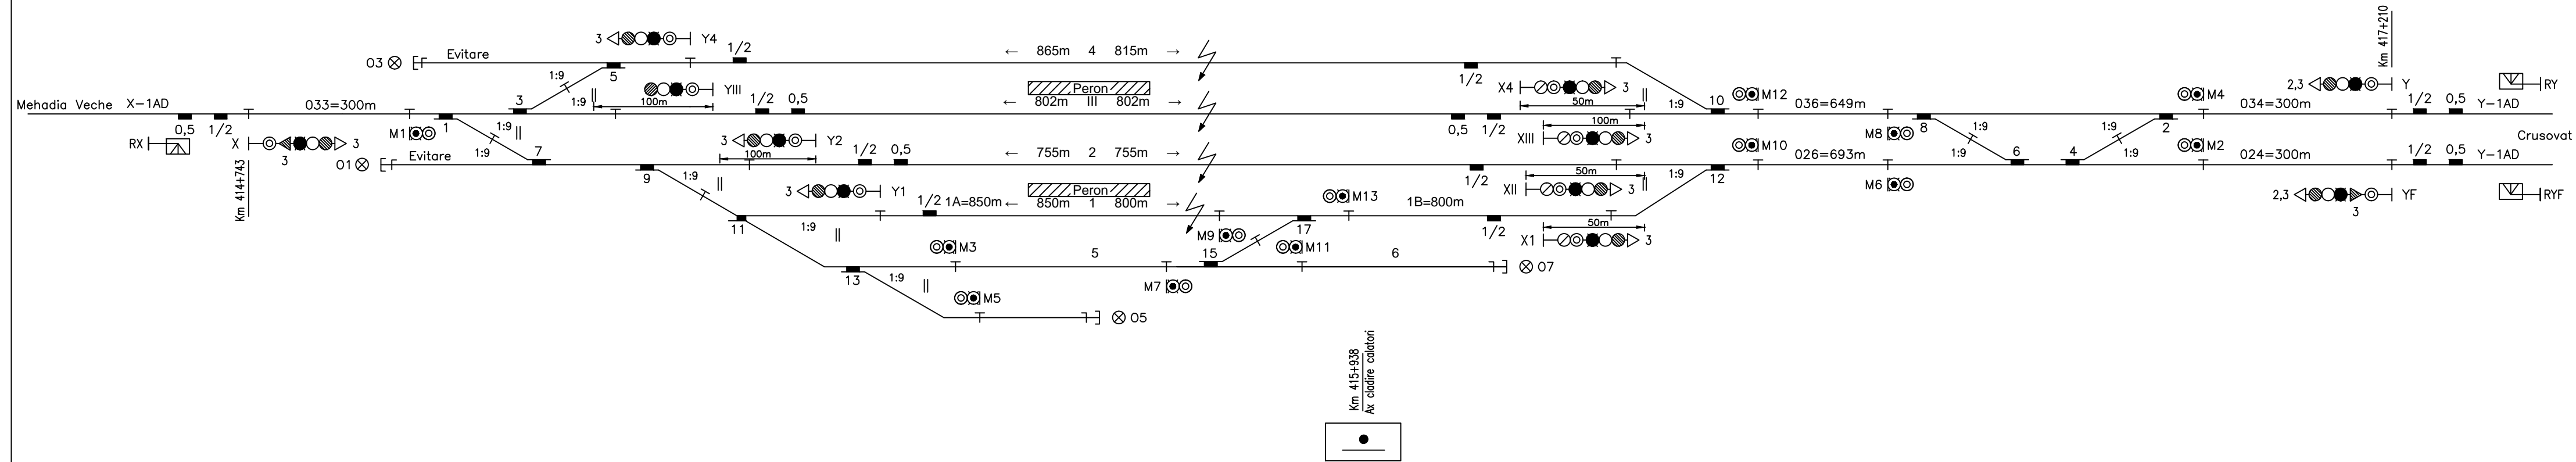

CLIENT / CLIENT **C.N.C.F. "C.F.R." - S.A.**



CONSULTANT / CONSULTANT

Faza / Phase	Positia / Position	Nume / Name	Data / Date	Semnatura / Signature
Aprobat / Approved	Manager de Proiect / Project Manager	SERGIO MENICHINI	09.2020	<i>[Signature]</i>
Verificat / Checked	Expert Cheie / Key Expert	PINO AMODIO	09.2020	<i>[Signature]</i>
Intocmit / Elaborated	Proiectant / Designer	ing.BRAN CATALINA	09.2020	<i>[Signature]</i>

SUBCONSULTANT / SUBCONSULTANT

Aprobat / Approved	Responsabil Subconsultant / Subconsultant Responsible			
Intocmit / Elaborated	Proiectant / Designer			

Studiu de Fezabilitate pentru Reabilitarea liniei feroviare Craiova - Drobeta Turnu Severin - Caransebes, parte a Coridorului Orient/Est Mediteranean - Feasibility Study For The Rehabilitation Of The Railway Line Craiova - Caransebes

Proiect/Project: 74 / 2018
 Faza/Phase: S.F.

Denumire / Title : STATIA / STATION xxxx
 Schita statiei cu semnalizarea / Signalling sketch

Codificare / Codification System

E 2 1 8 0 S F 4 8 D X S E 2 0 0 0 0 1 1

Istoricul reviziilor / Revision History

Rev.	Data/Date	Descriere Modificare / Modification description
1	09.2020	Modificat conform solicitărilor Beneficiarului din act nr.112/504/2020
2		
3		
4		

Responsabilitatea privind această publicație revine integral autorului. Uniunea Europeană nu este responsabilă pentru modul în care sunt utilizate informațiile publicate.
 The contents of this publication are the sole responsibility of (name of the implementing partner) and do not necessarily reflect the opinion of the European Union.