


ESTE INTERZIS MODIFICAREA, INSTRUMENTAREA, COPIEREA SI MULTIPLICAREA ACESTOR SCHEME ELECTRICE SUB FORMA TIPARITA SAU ELECTRONICA, PANA APROBAREA SCHEI A SPCC, CARE ARE DREPTUL DE PROPRIETATE INTELLECTUALA ASUPRA ACESTORA.
 ESTE PERMISA UTILIZAREA ACESTOR SCHEME NUMAI PENTRU SCOPUL SI NUMAI IN INTERESUL SPCC.
 SPCC SI REZERVA DREPTUL DE A MODIFICA ACESTE SCHEME ELECTRICE JUICIOI CAND CONSIDERA CA ESTE NECESAR PANA PREZENT.

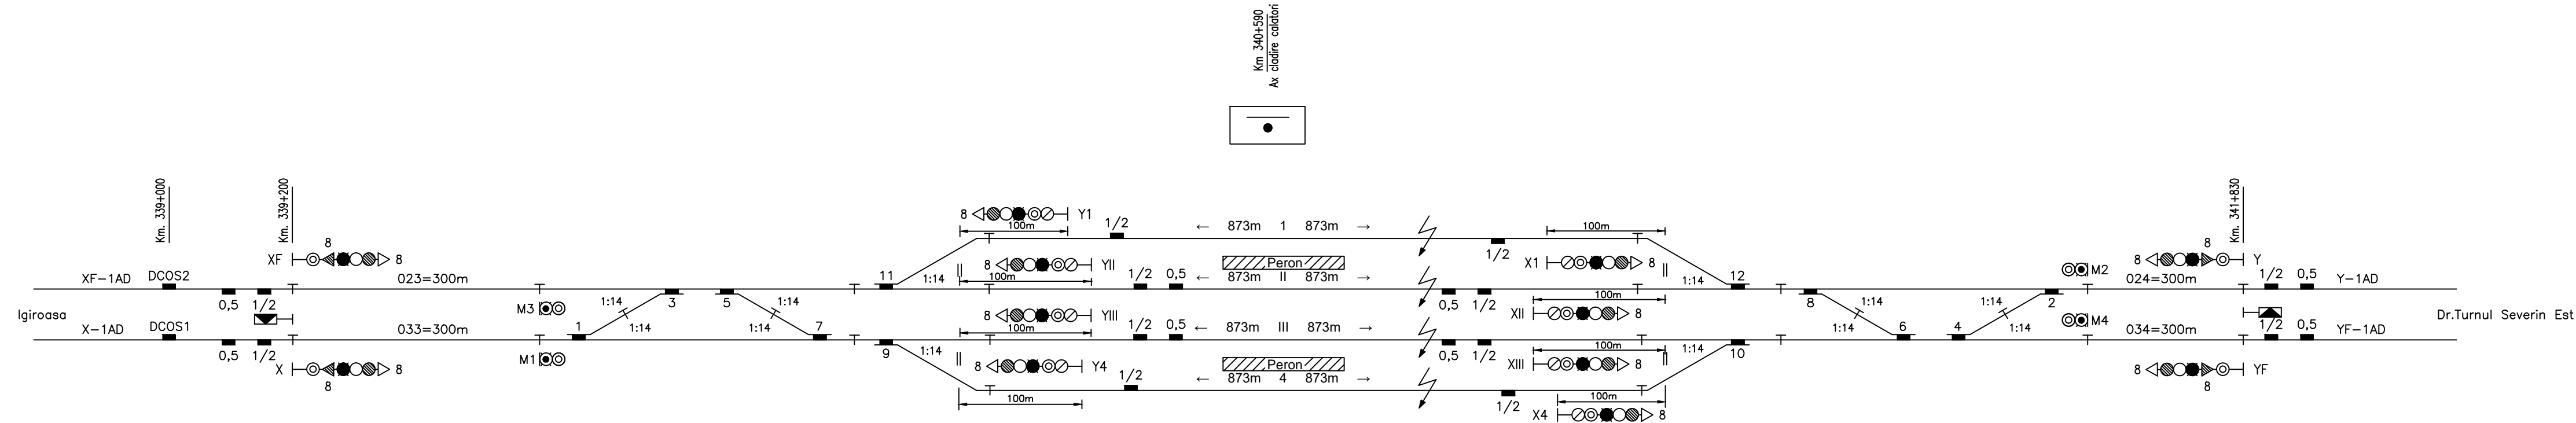

CLIENT / CLIENT
C.N.C.F. "C.F.R." - S.A.



CONSULTANT / CONSULTANT

Faza / Phase	Positie / Position	Nume / Name	Data / Date	Semnatura / Signature
Aprobat / Approved	Manager de Proiect / Project Manager	SERGIO MENICHINI	09.2020	
Verificat / Checked	Expert Cheie / Key Expert	PINO AMODIO	09.2020	
Intocmit / Elaborated	Proiectant / Designer	ing.BUGHEANU MIHAI	09.2020	

SUBCONSULTANT / SUBCONSULTANT

Aprobat / Approved	Responsabil Subconsultant / Subconsultant Responsible			
Intocmit / Elaborated	Proiectant / Designer			

Proiect/Project
 74 / 2018
Faza/Phase
 S.F.

Denumire / Title : STATIA / STATION PRUNISOR
 Schita statiei cu semnalizarea / Signalling sketch

Codificare / Codification System
 E 2 1 8 0 S F 2 5 D X S E 2 0 0 0 0 1 1

Istoricul reviziilor / Revision History

Rev.	Data/Date	Descriere Modificare / Modification description
1	09.2020	Modificat conform solicitărilor Beneficiarului din act nr.112/504/2020
2		
3		
4		

Responsabilitatea privind această publicație revine integral autorului. Uniunea Europeană nu este responsabilă pentru modul în care sunt utilizate informațiile publicate.
 The contents of this publication are the sole responsibility of (name of the implementing partner) and do not necessarily reflect the opinion of the European Union.