


ESTE INTERZISĂ MODIFICAREA, INSTRUMENTAREA, COPIEREA ȘI MULTIPICAREA ACESTOR SCHEME ELECTRICE SUB FORMĂ TIPĂRIȚĂ SAU ELECTRONICĂ, PĂRĂ APROBAREA ȘI ÎN SCURT, CARE ARE DREPTUL DE PROPRIETATE INTELLECTUALĂ AȘFRA ACESTORA.  
 ESTE PERMISĂ UTILIZAREA ACESTOR SCHEME NUMAI PENTRU SPECIALIȘTII DIN ȘEF ȘI NUMAI ÎN INTERESUL ȘEF-ULUI.  
 ȘEF-UL ȘI REZERVA DREPTUL DE A MODIFICA ACESTE SCHEME ELECTRICE ATÂNCI CÂND CONSIDERĂ CĂ ESTE NECESSAR, PĂRĂ PERMIZ.

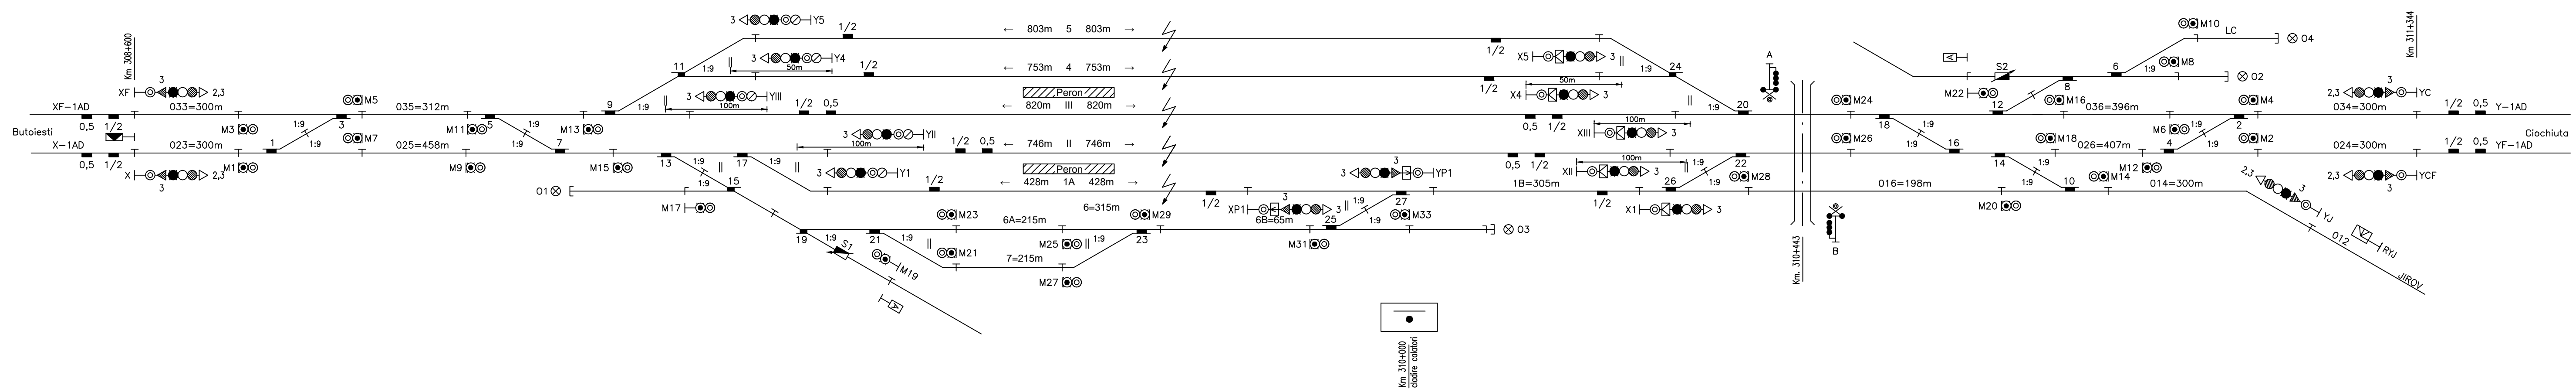

**CLIENT / CLIENT**  
**C.N.C.F. "C.F.R." - S.A.**



**CONSULTANT / CONSULTANT**

Faza Phase	Postia Position	Nume Name	Data Date	Semnatura Signature
Aprobat Approved	Manager de Proiect Project Manager	SERGIO MENICHINI	09.2020	
Verificat Checked	Expert Cheie Key Expert	PINO AMODIO	09.2020	
Intocmit Elaborated	Proiectant Designer	ing.BRAN CATALINA	09.2020	

**SUBCONSULTANT / SUBCONSULTANT**

Aprobat Approved	Responsabil Subconsultant Subconsultant Responsible			
Intocmit Elaborated	Proiectant Designer			

**Studiu de Fezabilitate pentru Reabilitarea liniei feroviare Craiova - Drobeta Turnu Severin - Caransebes, parte a Coridorului Orient/Est Mediteranean - Feasibility Study For The Rehabilitation Of The Railway Line Craiova - Caransebes**

Proiect/Project 74 / 2018  
 Faza/Phase S.F.

**Denumire / Title :** STATIA / STATION STREHAIA  
 Schita statiei cu semnalizarea / Signalling sketch

Codificare / Codification System  
**E 2 1 8 0 S F 1 7 D X S E 2 0 0 0 0 1 1**

**Istoricul reviziilor / Revision History**

Rev.	Data/Date	Descriere Modificare / Modification description
1	09.2020	Modificat conform solicitărilor Beneficiarului din act nr.11/2/504/2020
2		
3		
4		

Responsabilitatea privind această publicație revine integral autorului. Uniunea Europeană nu este responsabilă pentru modul în care sunt utilizate informațiile publicate.  
 The contents of this publication are the sole responsibility of (name of the implementing partner) and do not necessarily reflect the opinion of the European Union.