


ESTE INTERZIS MODIFICAREA, INSTRUMENTAREA, COPIREA SI MULTIPLICAREA ACESTOR SCHEME ELECTRICE SUB FORMA TIPARITA SAU ELECTRONICA, PANA APROBAREA SCHEI A SPCC, CARE ARE DREPTUL DE PROPRIETATE INTELLECTUALA ASUPRA ACESTORA.
 ESTE PERMISA UTILIZAREA ACESTOR SCHEME NUMAI PENTRU SCOPURILE SI NUMAI IN INTERESUL SPCC.
 SPCC SI REZERVA DREPTUL DE A MODIFICA ACESTE SCHEME ELECTRICE AJUNCI CAND CONSIDERA CA ESTE NECESAR, PANA PREZENT.

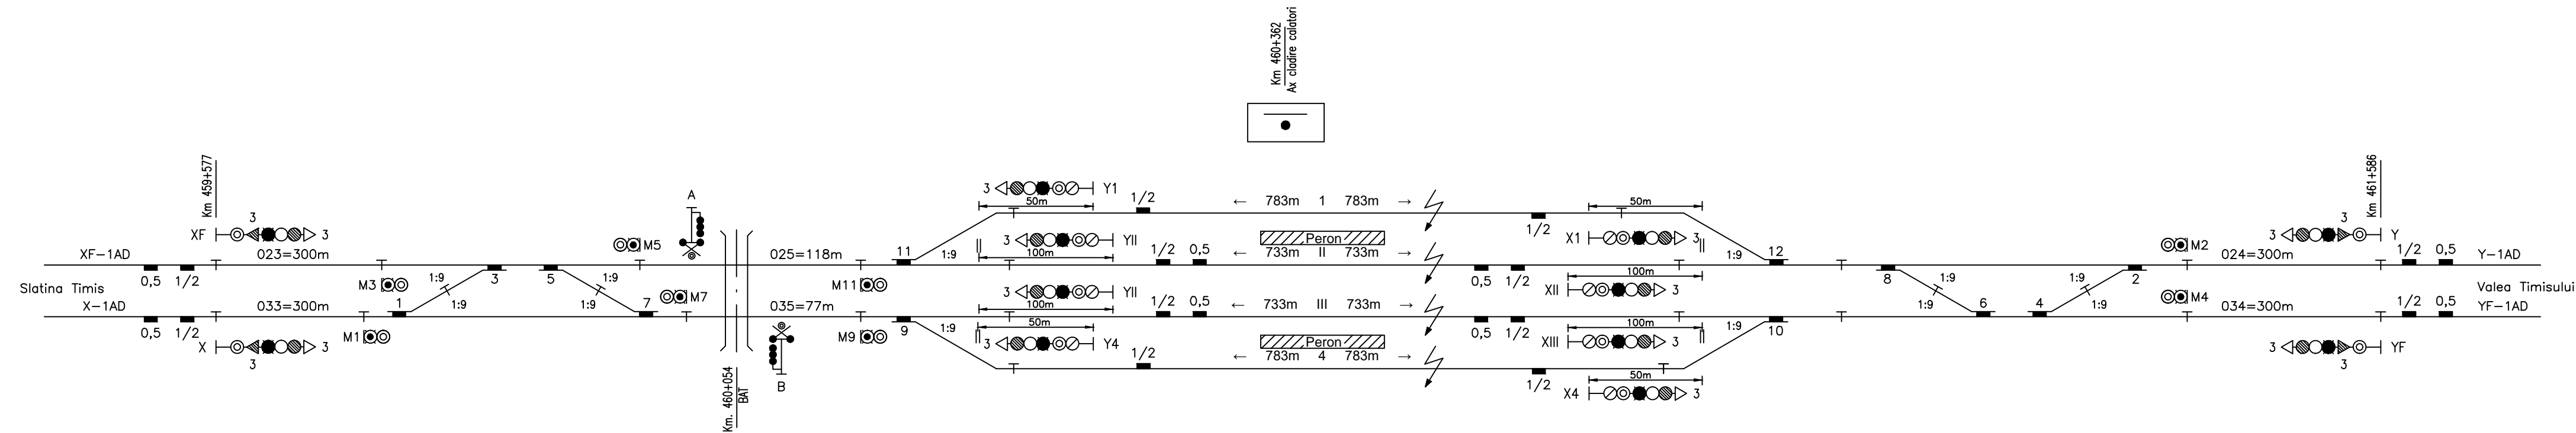

CLIENT / CLIENT C.N.C.F. "C.F.R." - S.A.																			
CONSULTANT / CONSULTANT																			
Faza / Phase	Positie / Position	Nume / Name	Data / Date	Semnatura / Signature															
Aprobat / Approved	Manager de Proiect / Project Manager	SERGIO MENICHINI	09.2020																
Verificat / Checked	Expert Cheie / Key Expert	PINO AMODIO	09.2020																
Intocmit / Elaborated	Proiectant / Designer	ing.BRAN CATALINA	09.2020																
SUBCONSULTANT / SUBCONSULTANT																			
Aprobat / Approved	Responsabil Subconsultant / Subconsultant Responsible																		
Intocmit / Elaborated	Proiectant / Designer																		
Studiu de Fezabilitate pentru Reabilitarea liniei feroviare Craiova - Drobeta Turnu Severin - Caransebes, parte a Coridorului Orient/Est Mediteranean - Feasibility Study For The Rehabilitation Of The Railway Line Craiova - Caransebes				Proiect/Project 74 / 2018 Faza/Phase S.F.															
Denumire / Title : STATIA / STATION VALISOARA Schita statiei cu semnalizarea / Signalling sketch																			
Codificare / Codification System																			
E	2	1	8	0	S	F	6	2	D	X	S	E	2	0	0	0	0	1	1
Istoricul reviziilor / Revision History																			
Rev.	Data/Date	Descriere Modificare / Modification description																	
1	09.2020	Modificat conform solicitărilor Beneficiarului din act nr.112/504/2020																	
2																			
3																			
4																			
Responsabilitatea privind această publicație revine integral autorului. Uniunea Europeană nu este responsabilă pentru modul în care sunt utilizate informațiile publicate. The contents of this publication are the sole responsibility of (name of the implementing partner) and do not necessarily reflect the opinion of the European Union.																			
Schita-Valisoara-1M.dwg 13-Aug-18 / 03:10:PM 297x841=0,249m ²																			