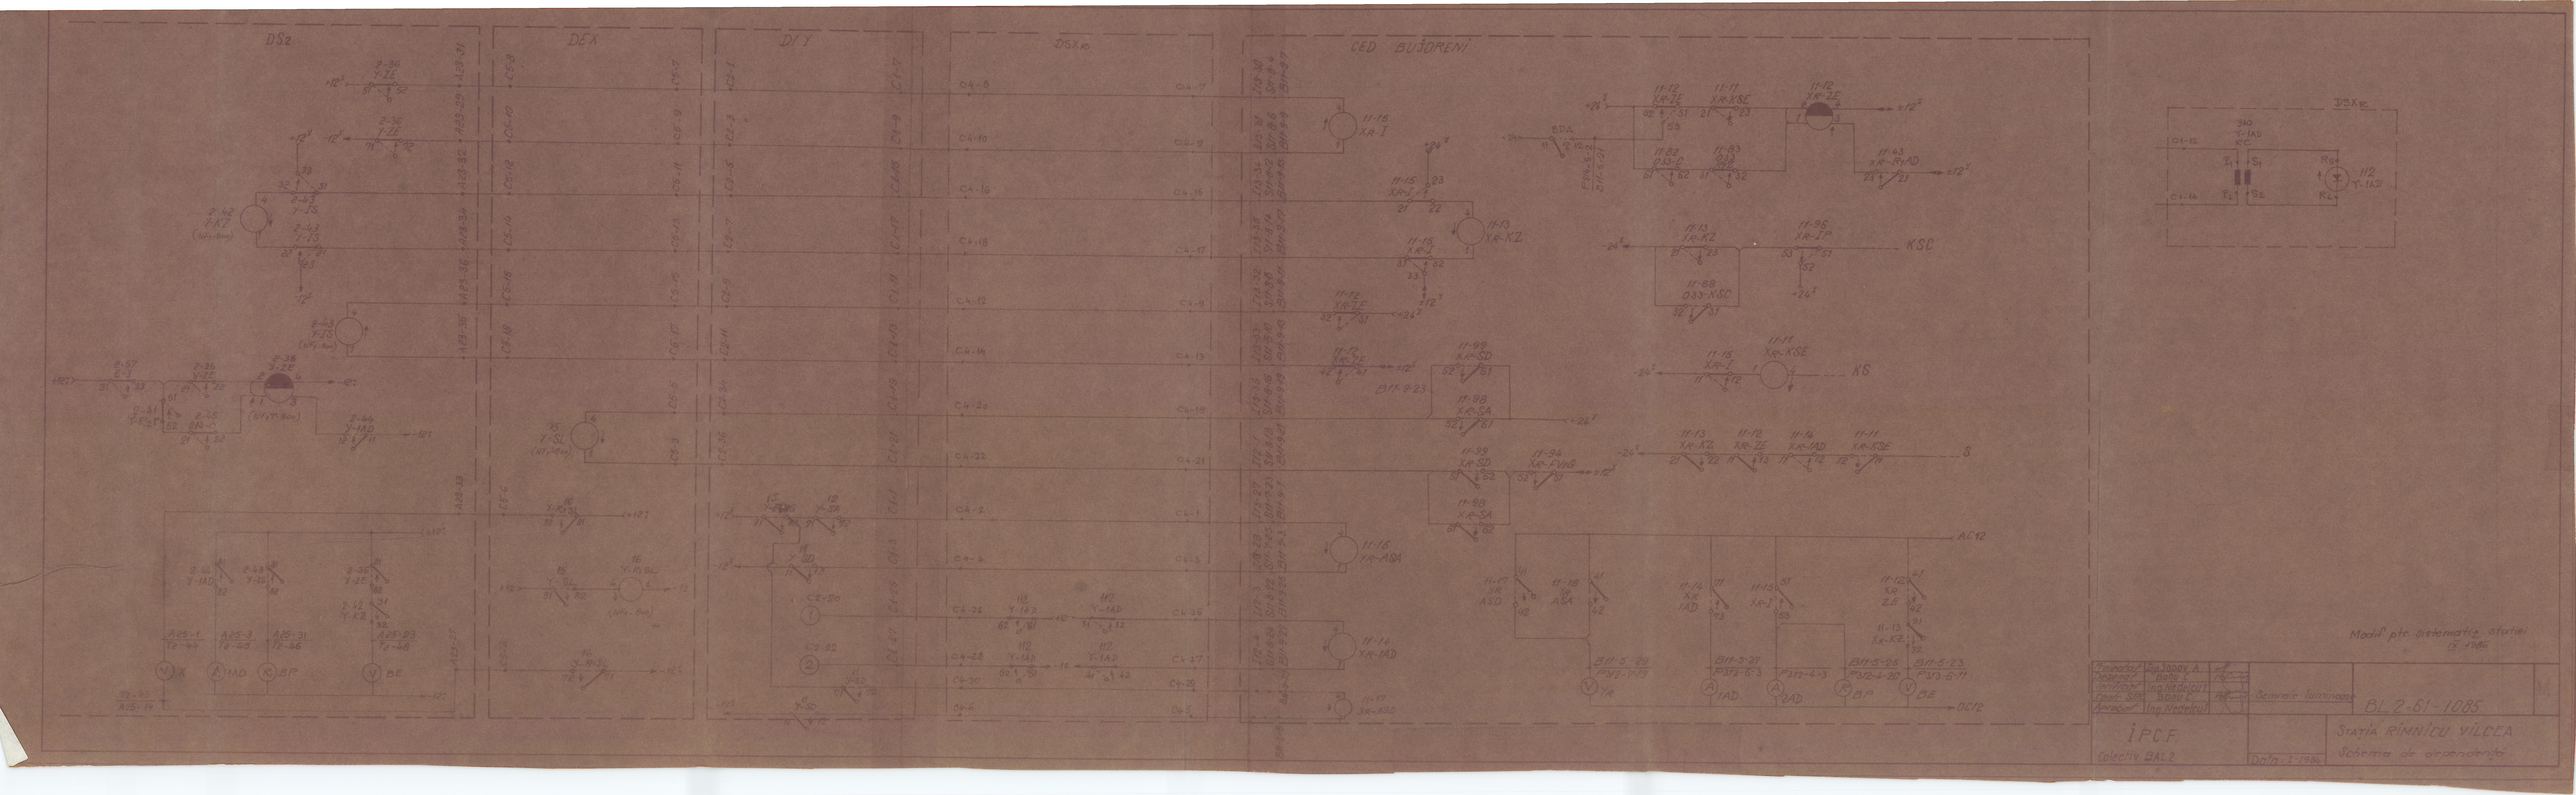
DS2
DEX
DIY
DSXR
CED BUJORENI
KSC
KS
S
AC12
OC12
Modif. ptr. sistematiz. statiei
IX 1986
Proiectat Ing. Sopov A.
Desenat Bohu C.
Verificat Ing. Nedelcut
Cadr. STA Bohu C.
Aprobat Ing. Nedelcut
Semnale luminoase
BL 2-61-1085
I.P.C.F.
Colectiv BAL 2
Data: I-1984
STAȚIA RÎMNICU VÎLCEA
Schema de dependență