




LEGENDA

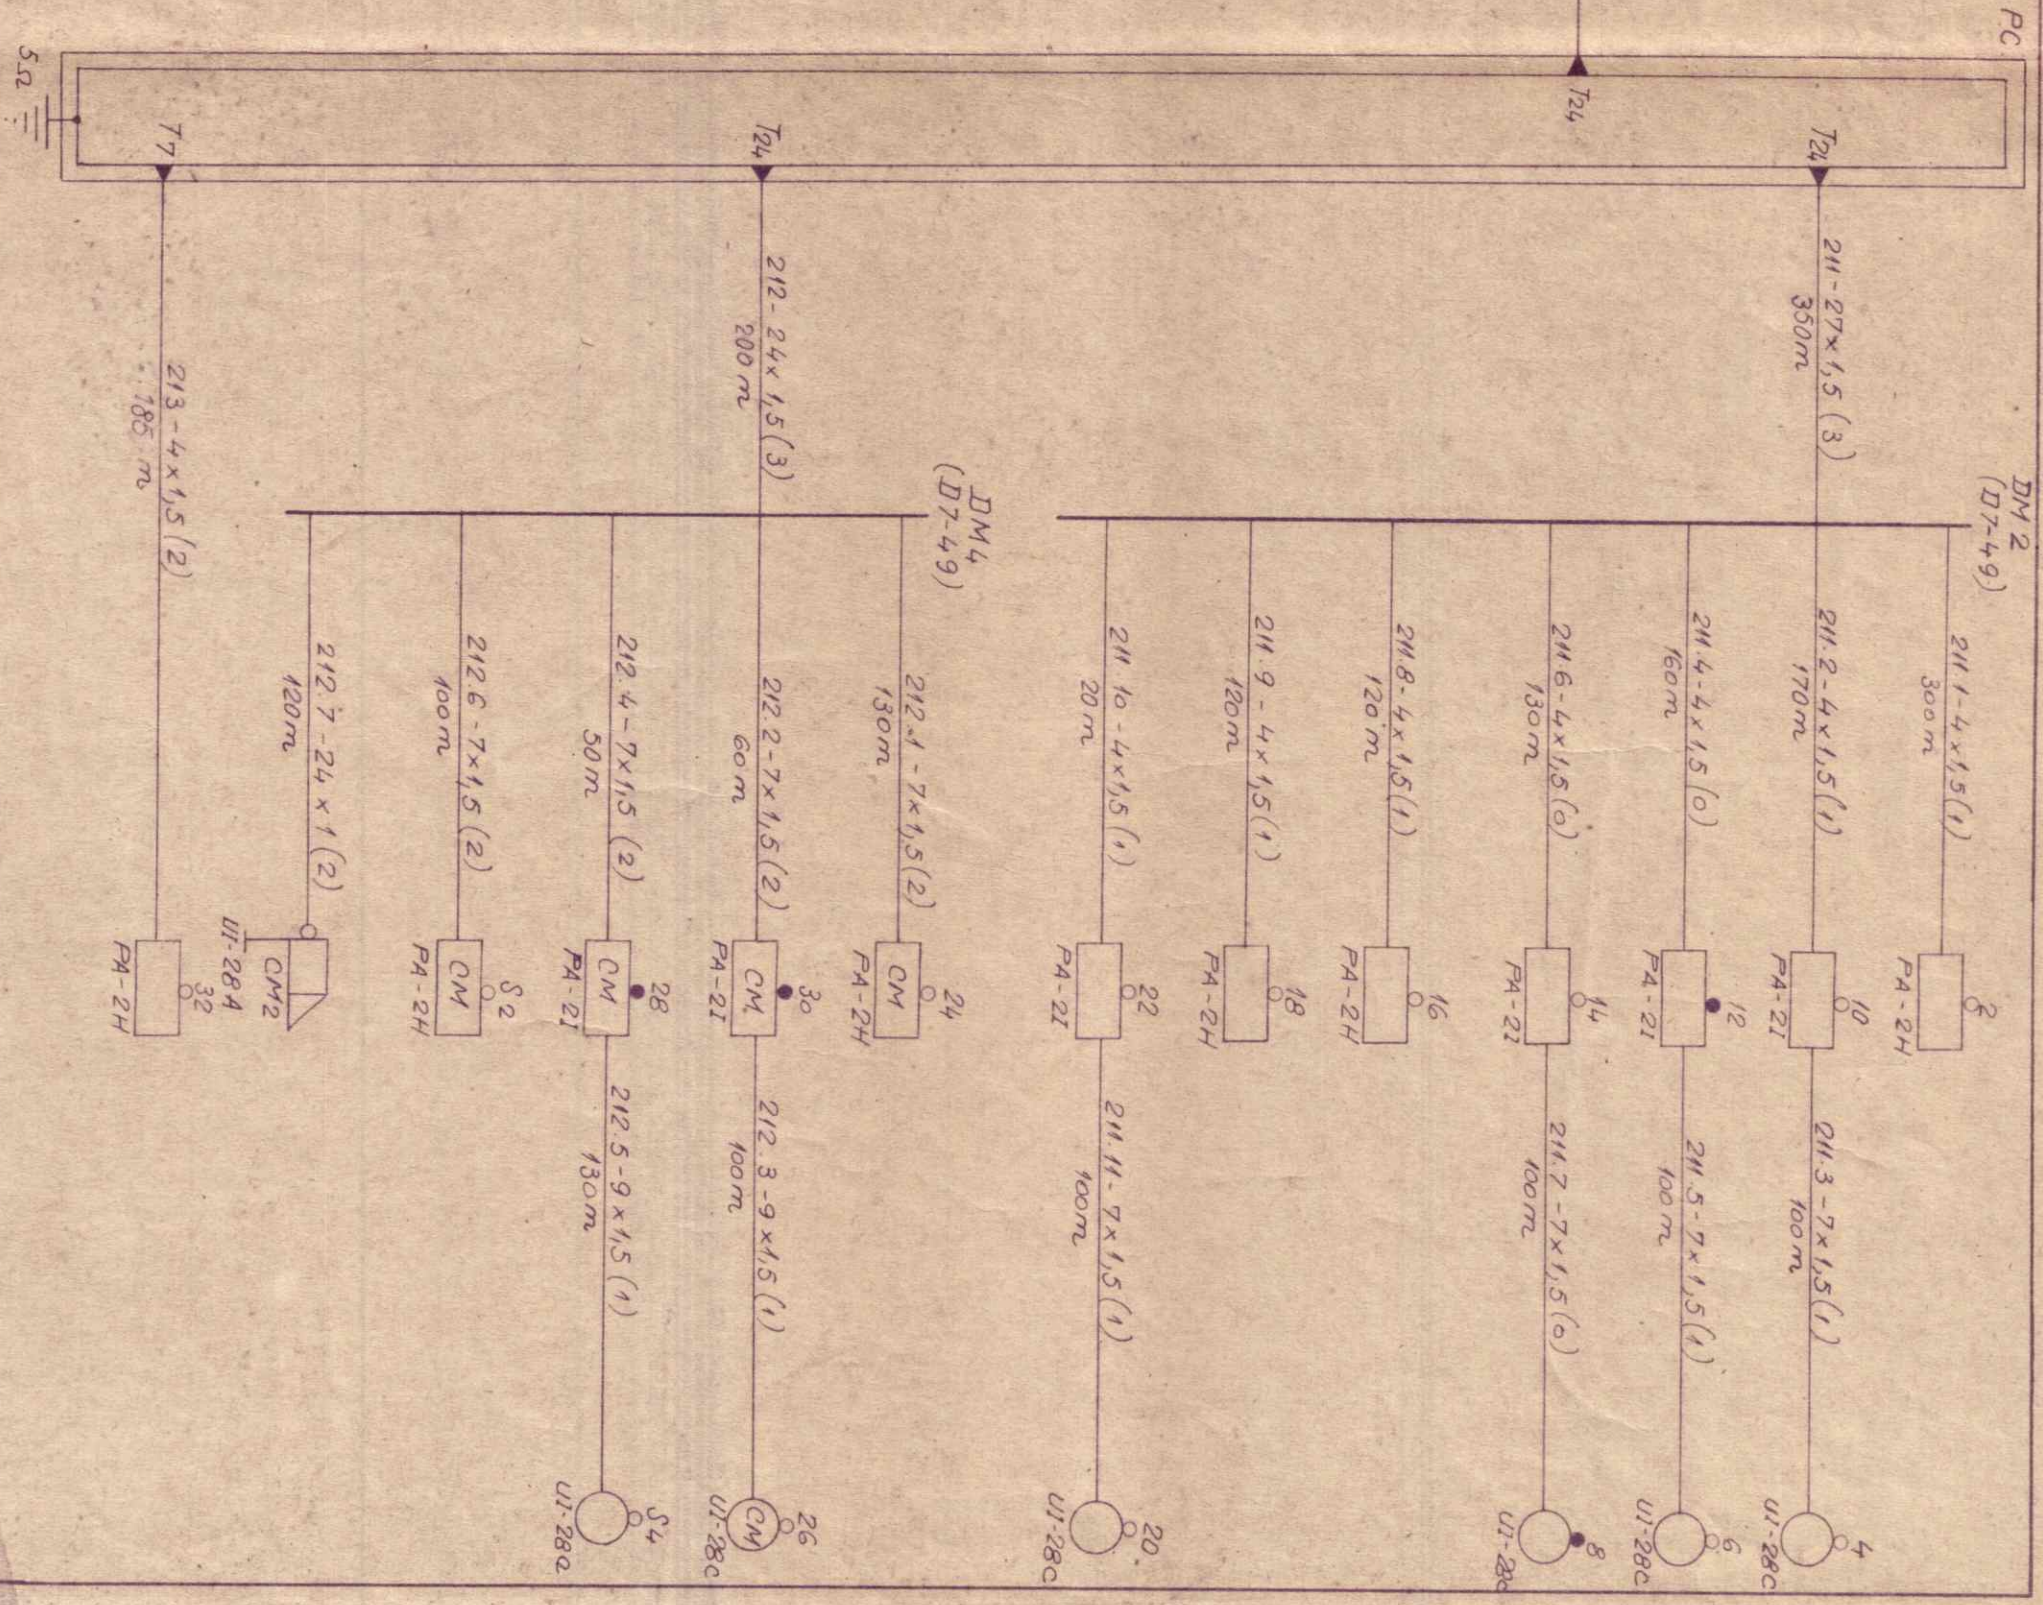



5Ω

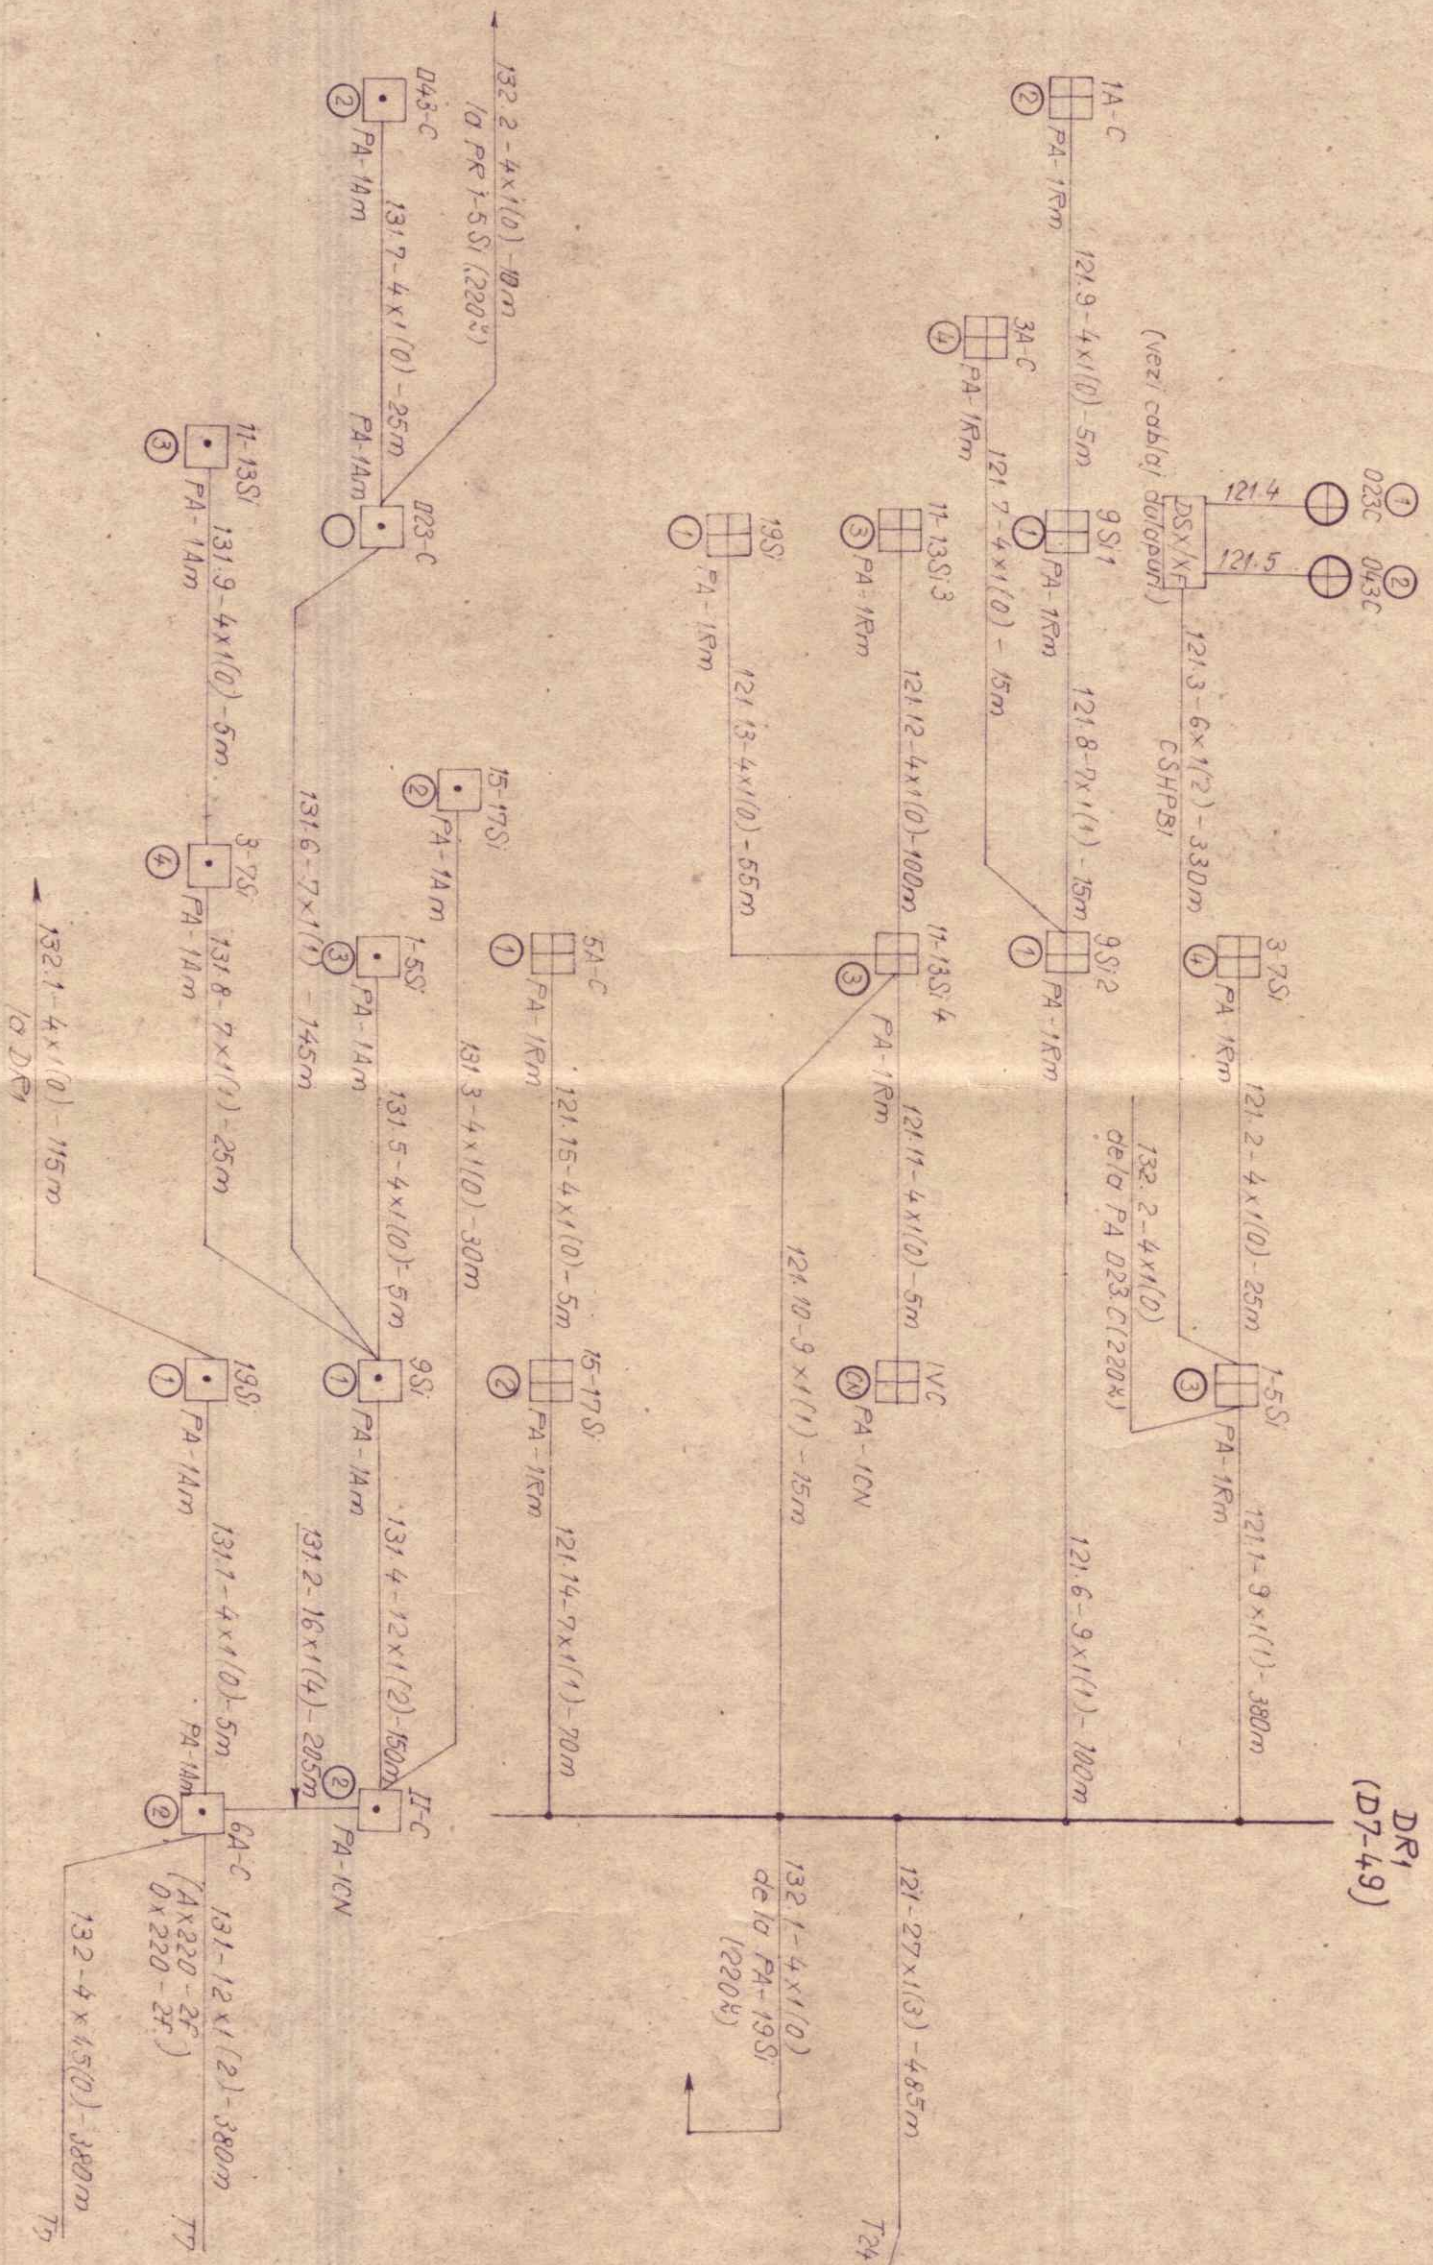

DR2
D7-49

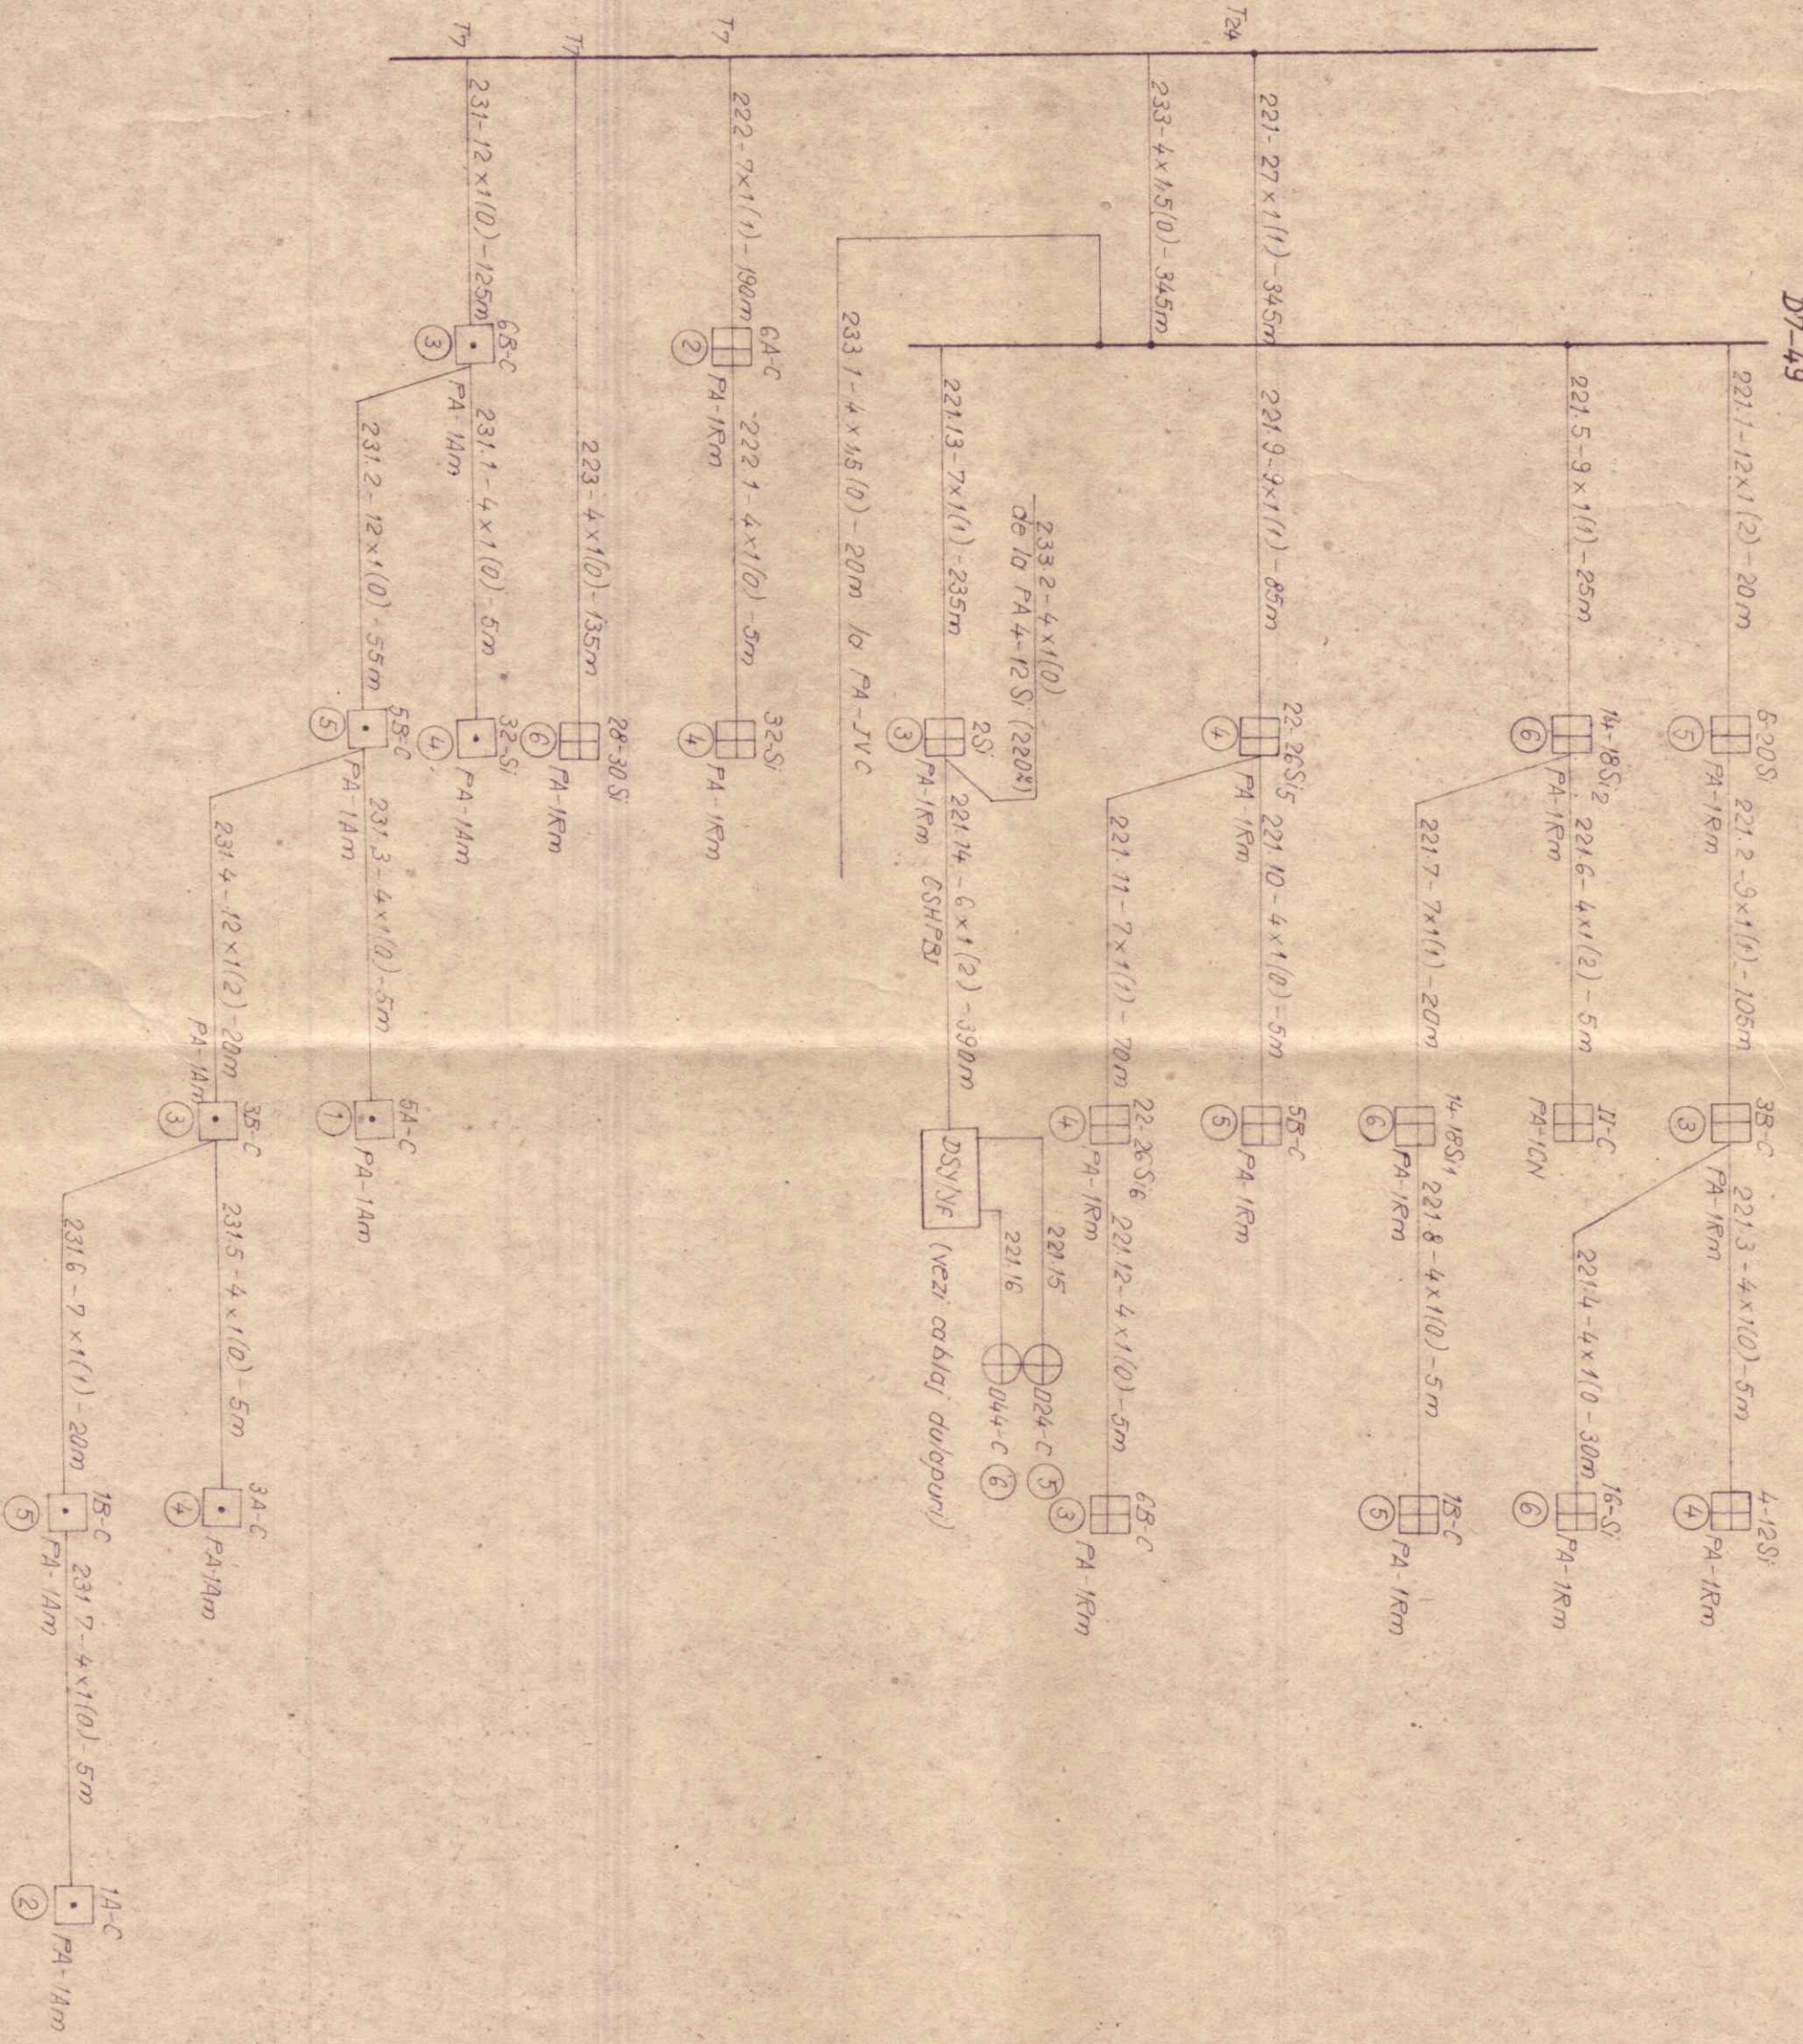

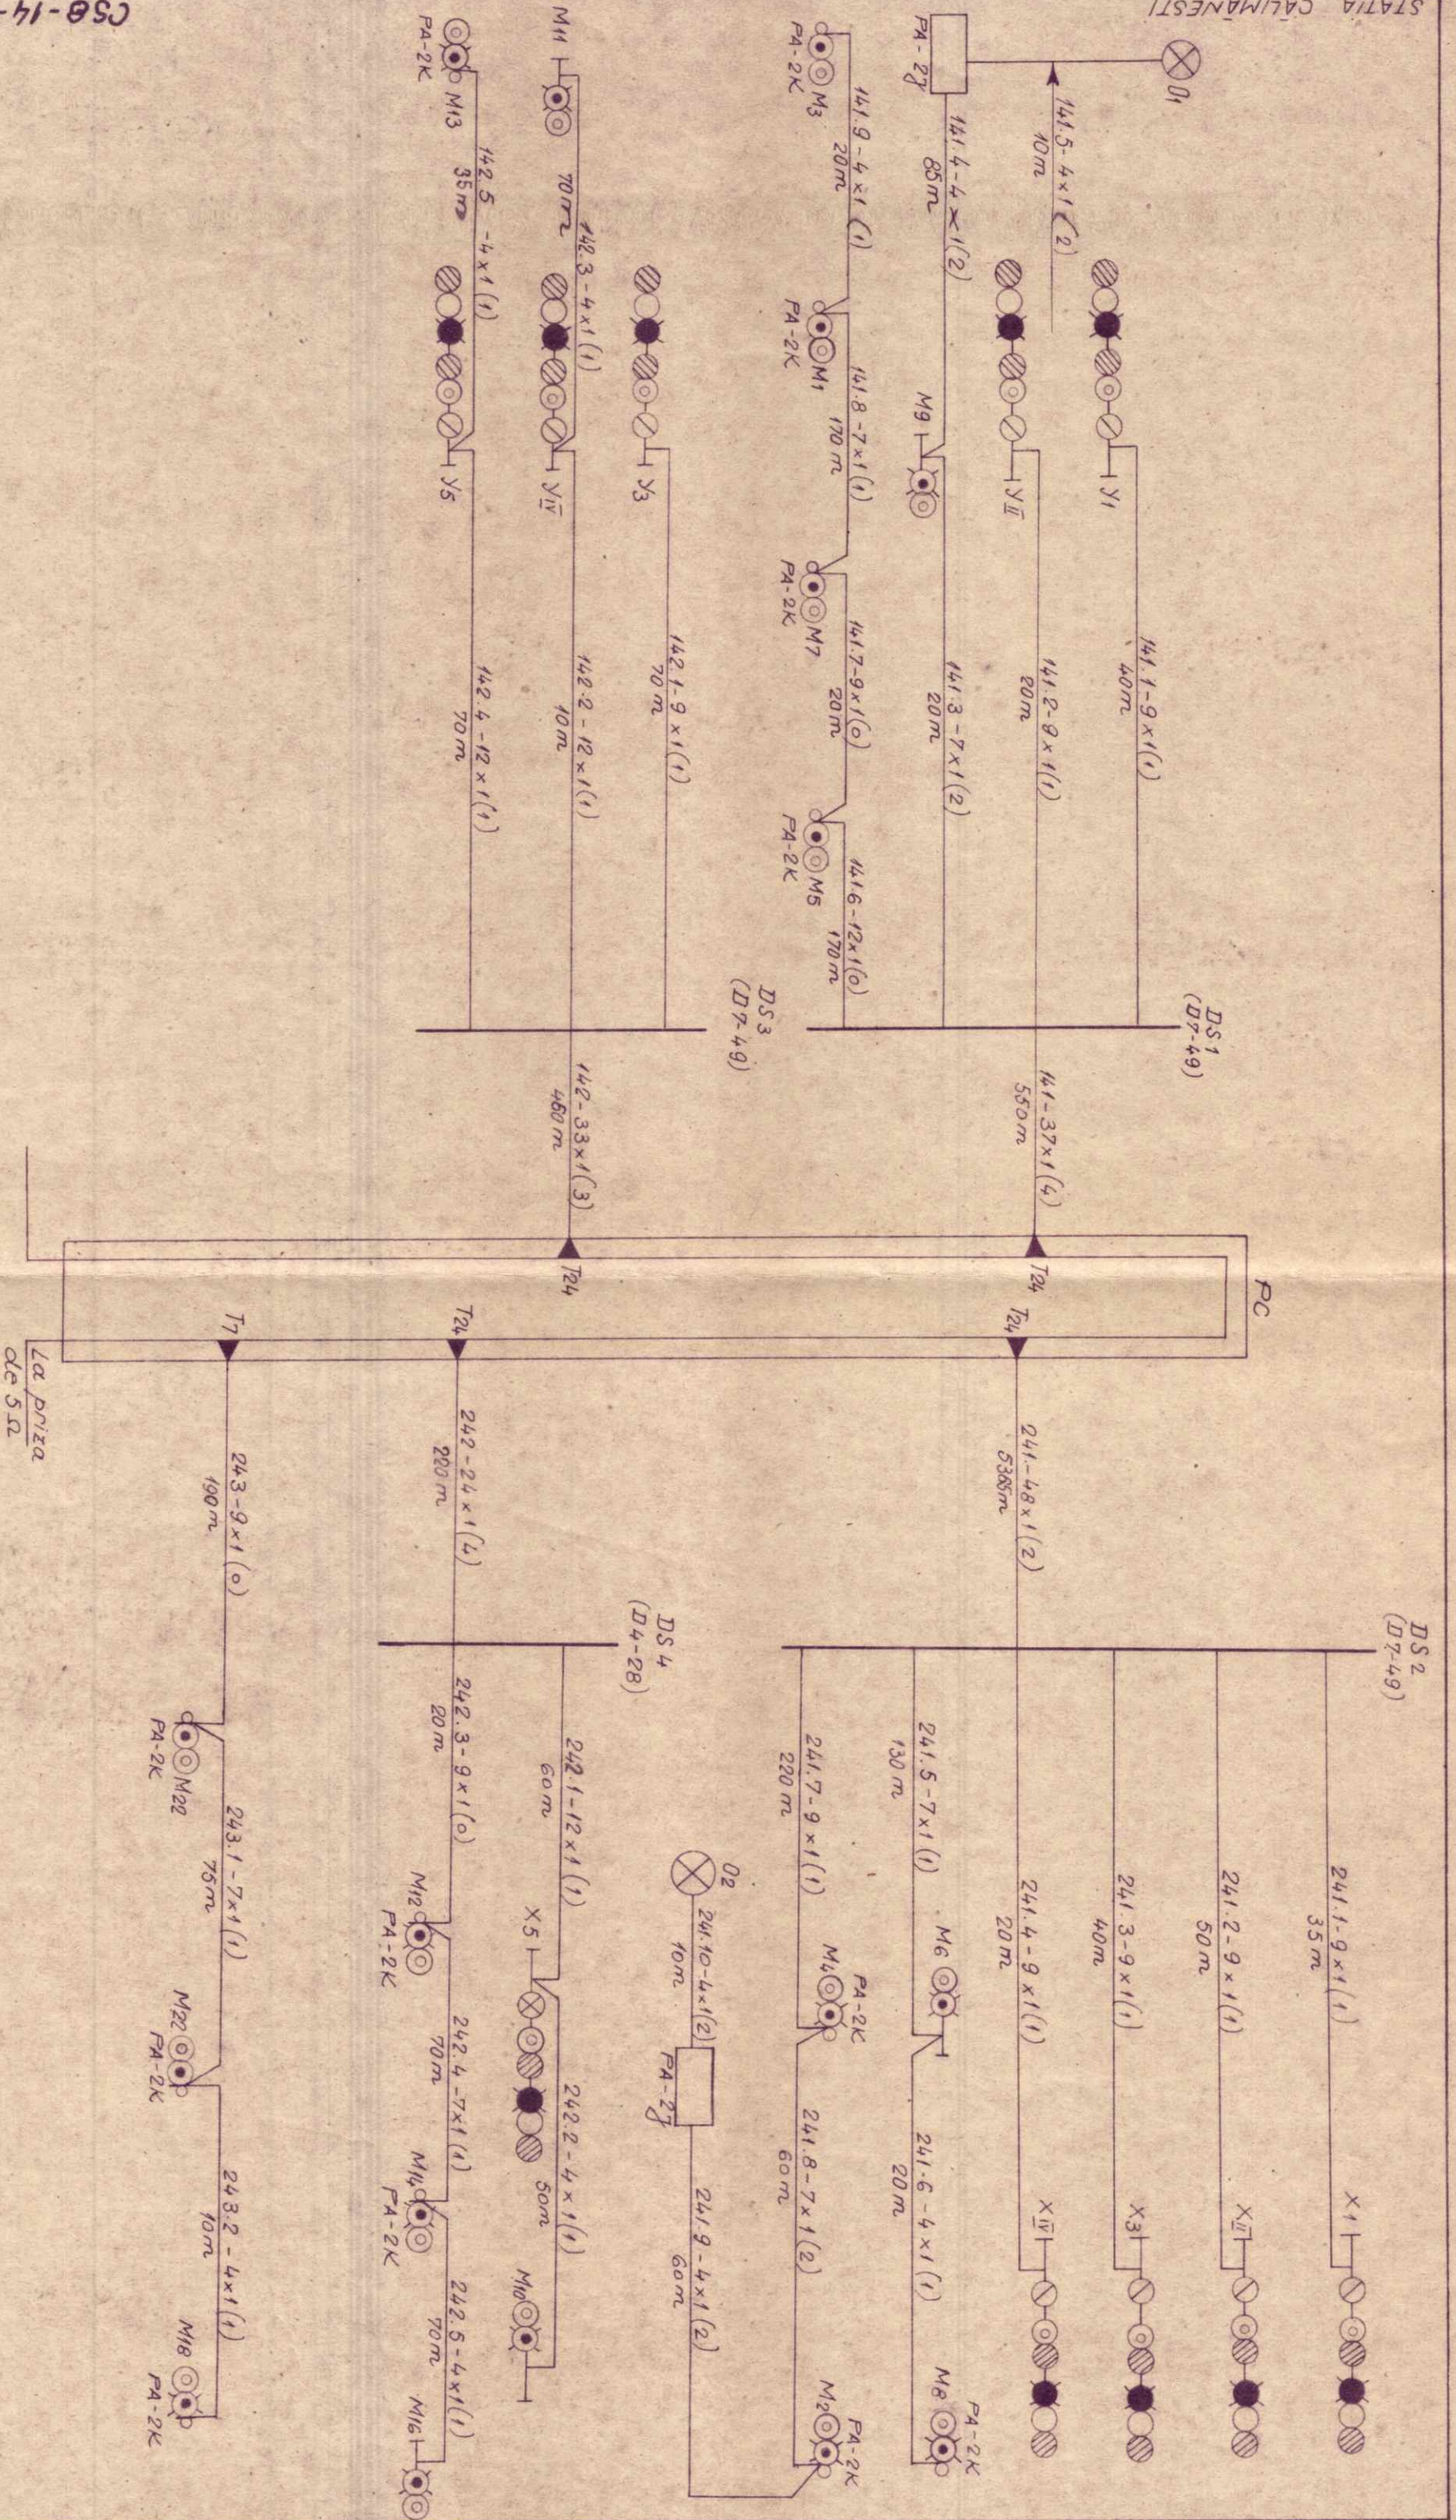

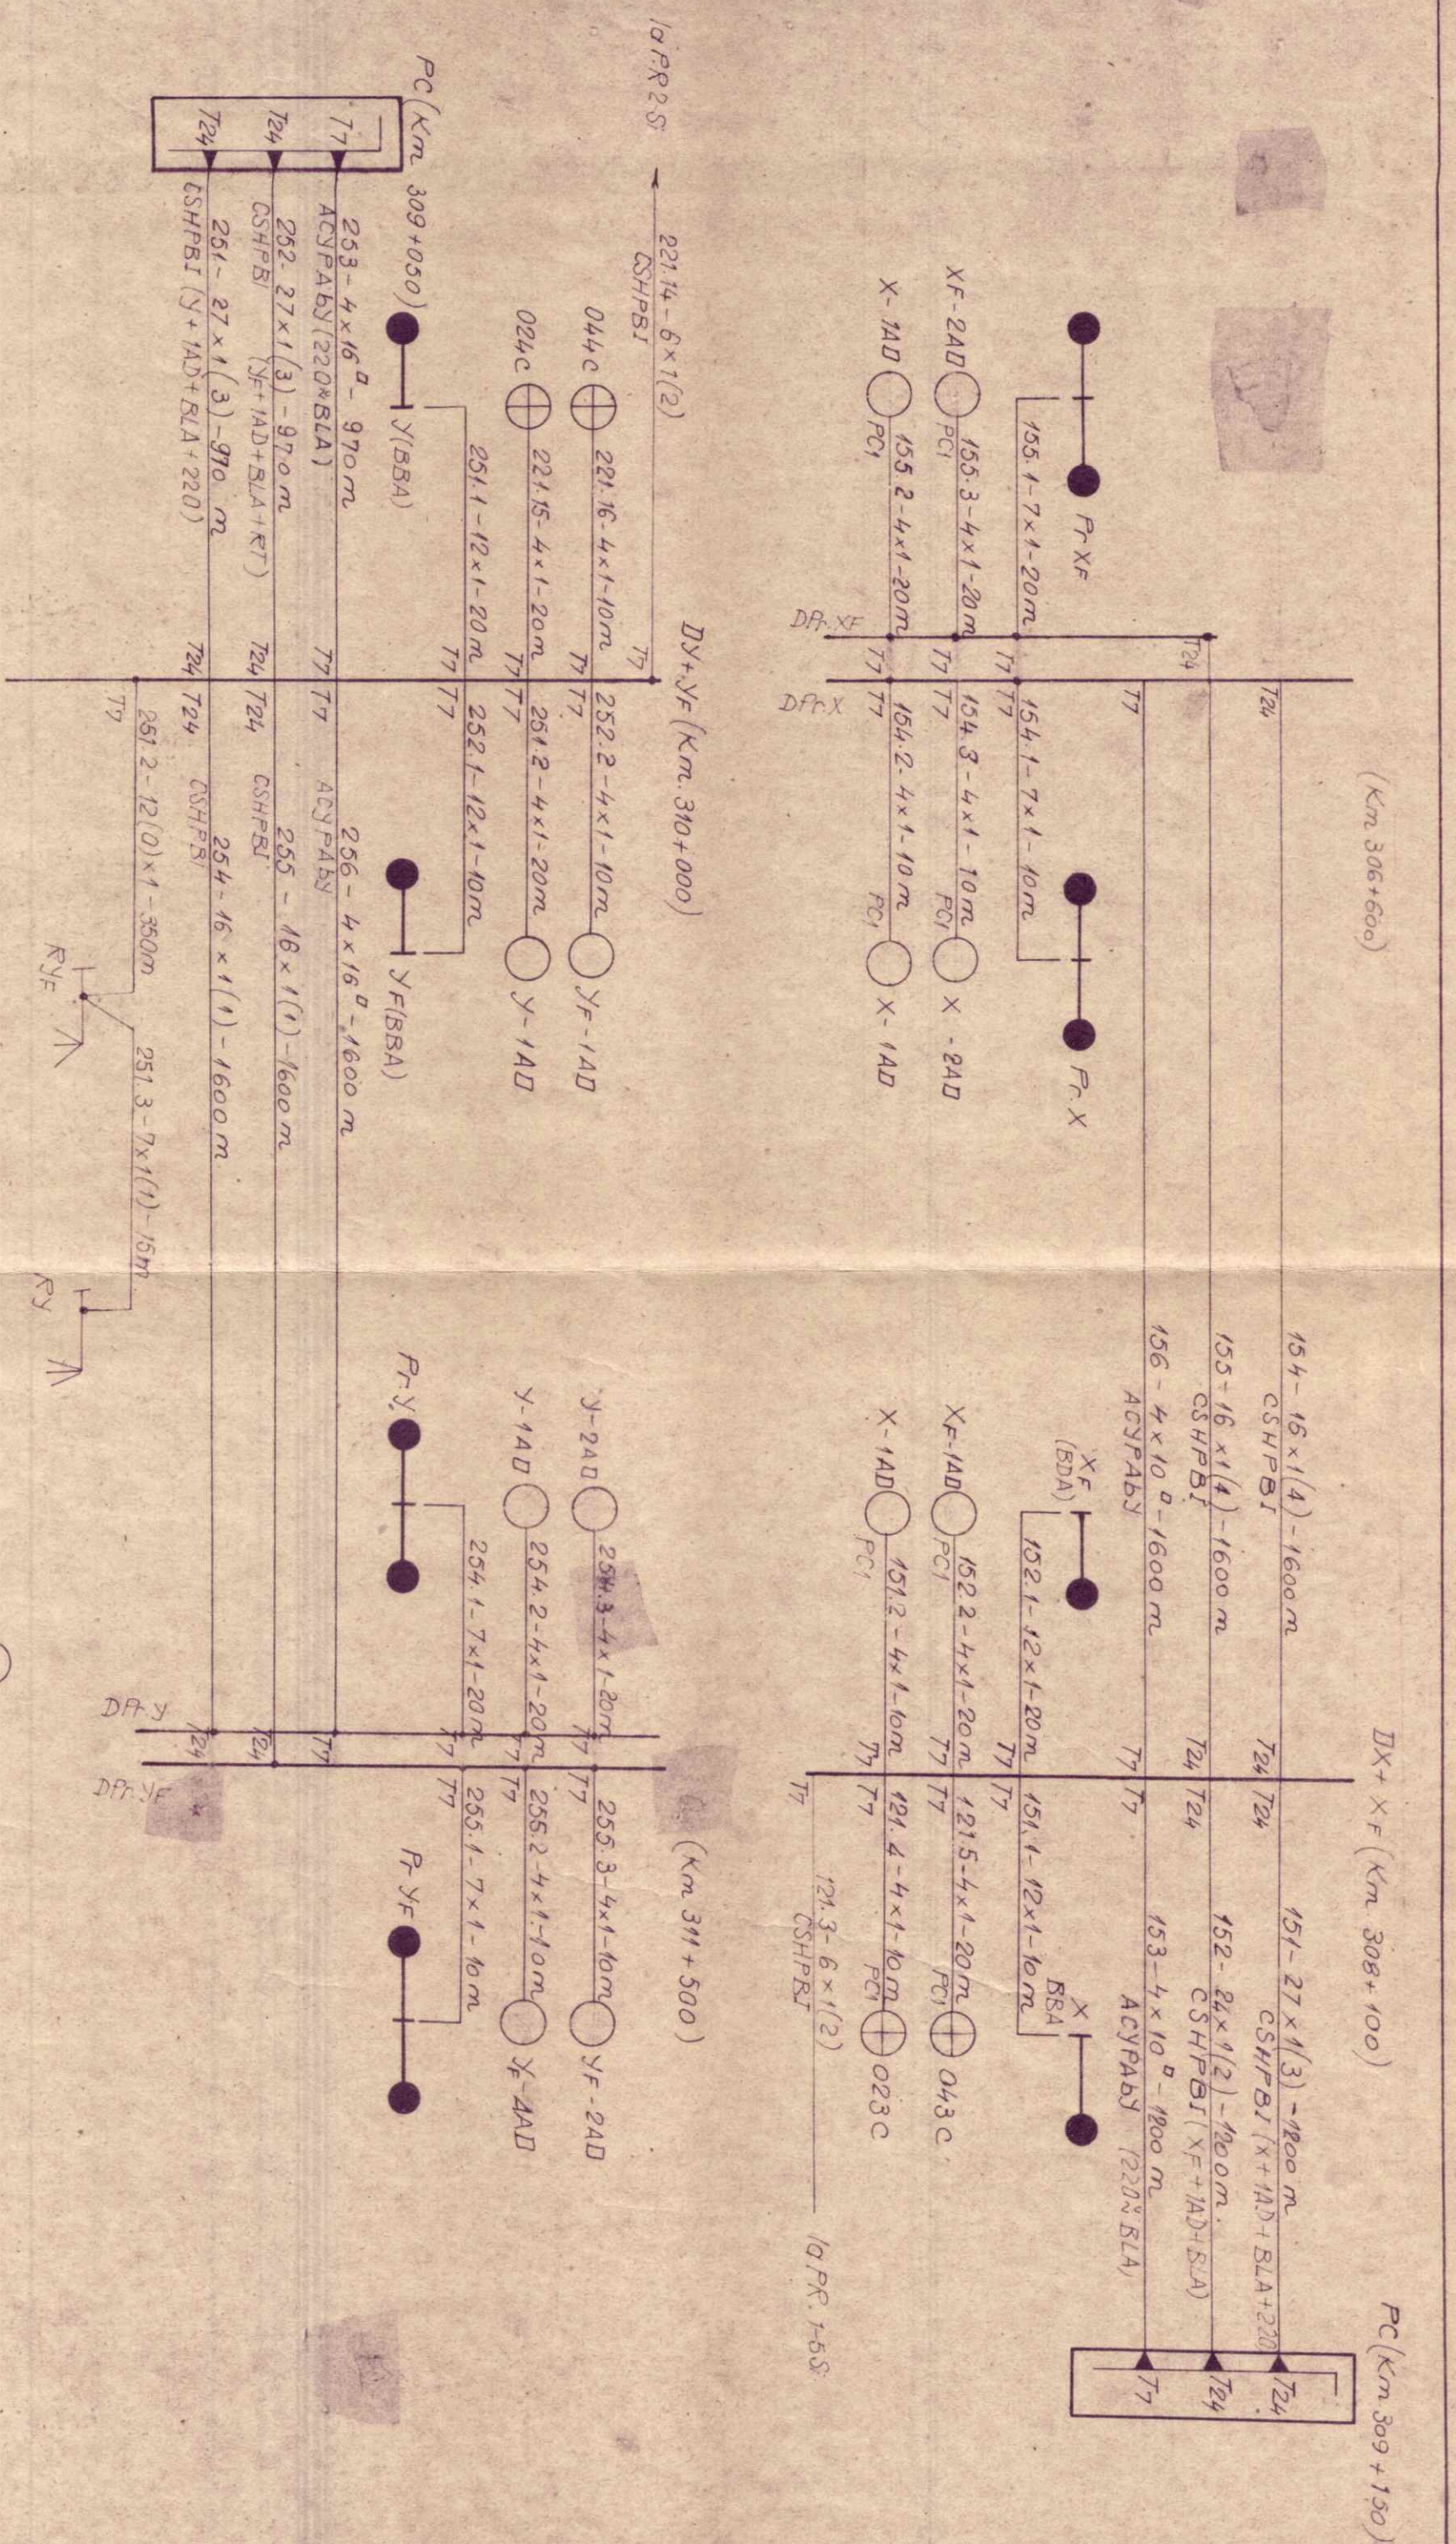

○ PC1

□ PA-1CN

NOTĂ: În cazul amplasării inst. BAT, se va prevedea cablul de supraînchidere a acesteia, în inst. BAL