


AG. DRICERANU C. Ușakov  
POPESCU D. 4. P. P. P.  
AG. CRISTEA C. 4. C. C. C.  
AG. CRISTEA C. 4. C. C. C.  
AG. VABILE AL. 4. C. C. C.

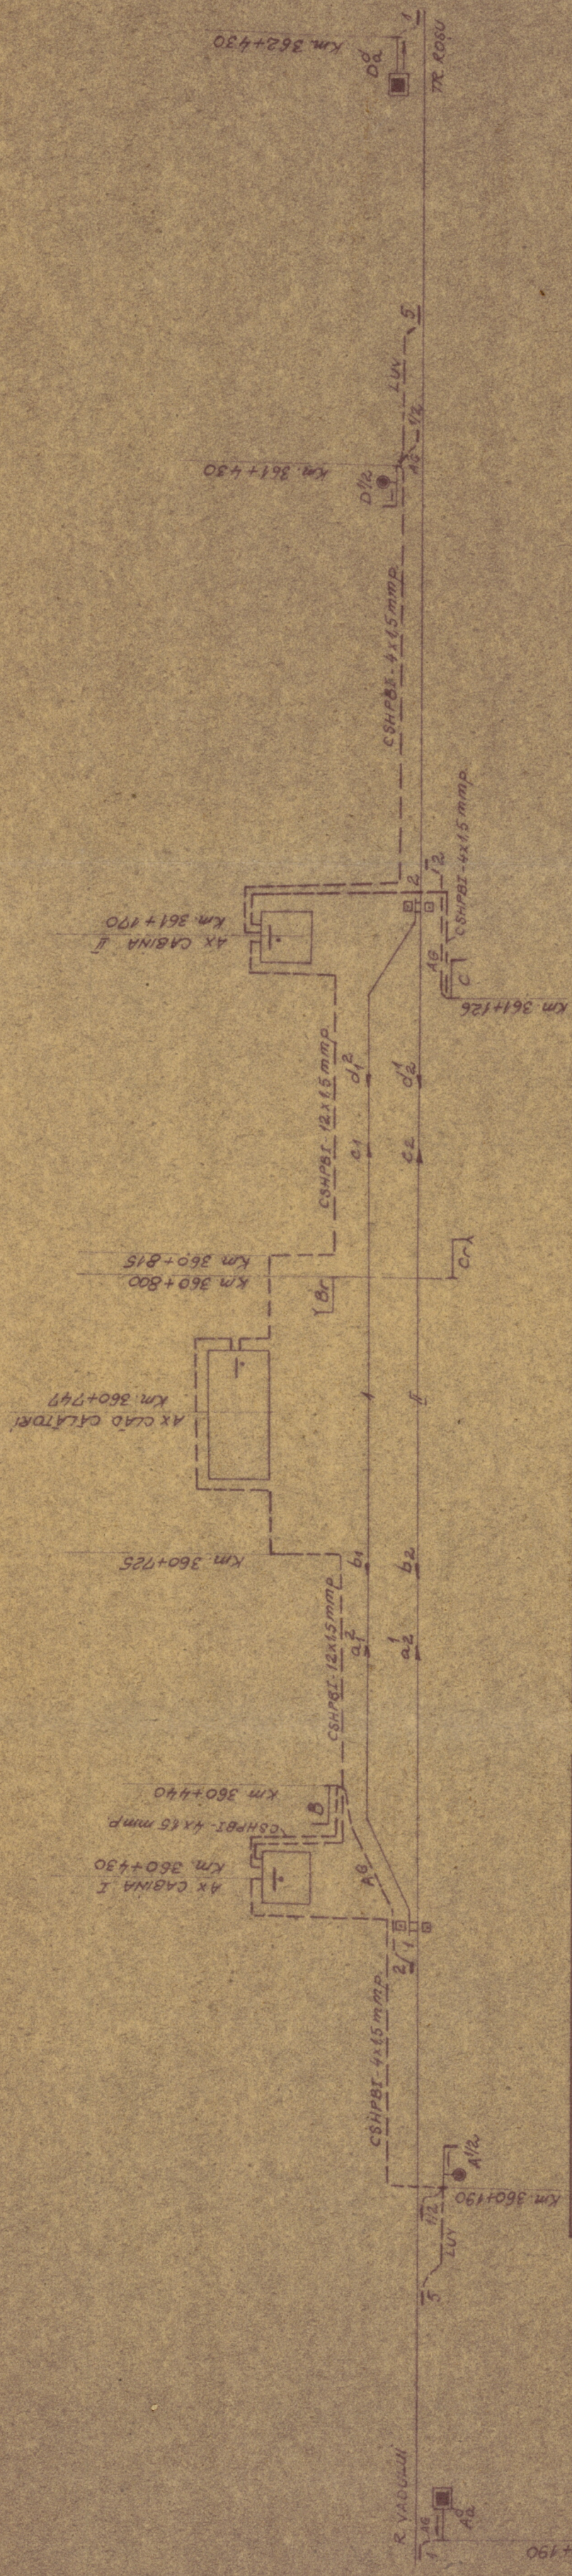

PARCURSE	DENUMIREA PARCURSELOR	LINIA	SEMNALE
C2	IESIRE SPRE TR. ROȘU DE PE LINIA	I	C.C.C.
C4		I	C.C.C.
D2	INTRARE DELA TR. ROȘU PE LINIA	I	D.D.D.
D1		I	D.D.D.

PARCURSE CONAVANATE		TR. ROȘU	
DIRECȚIA	INTRĂRI	IESIRI	INTRARI
R. VADULUI	INTRĂRI	IESIRI	INTRARI
TR. ROȘU	INTRARI	IESIRI	INTRARI

PARCURSE	DENUMIREA PARCURSELOR	LINIA	SEMNALE
D1	INTRARE DELA R. VADULUI PE LINIA	I	A.A.2
D2		I	A.A.1
B1	IESIRE SPRE R. VADULUI DE PE LINIA	I	B.B.1
B2		I	B.B.2