


Plan de amplasament si delimitare a imobilului
scara 1: 1000

Nr. cadastral	Suprafata masurata a imobilului	Adresa imobilului
54498	7476 mp	Interstatia Bals - Robanesti, L 901, Km CF 219+410 = > Km CF 227+672, Km CF 225+307 - km CF 225+522, partea dreapta, perdea forestiera de protectie a caii ferate, Oras Bals, jud. Olt
Nr. Cartea Funciara		Unitatea Administrativ Teritoriala (UAT)
		BALS

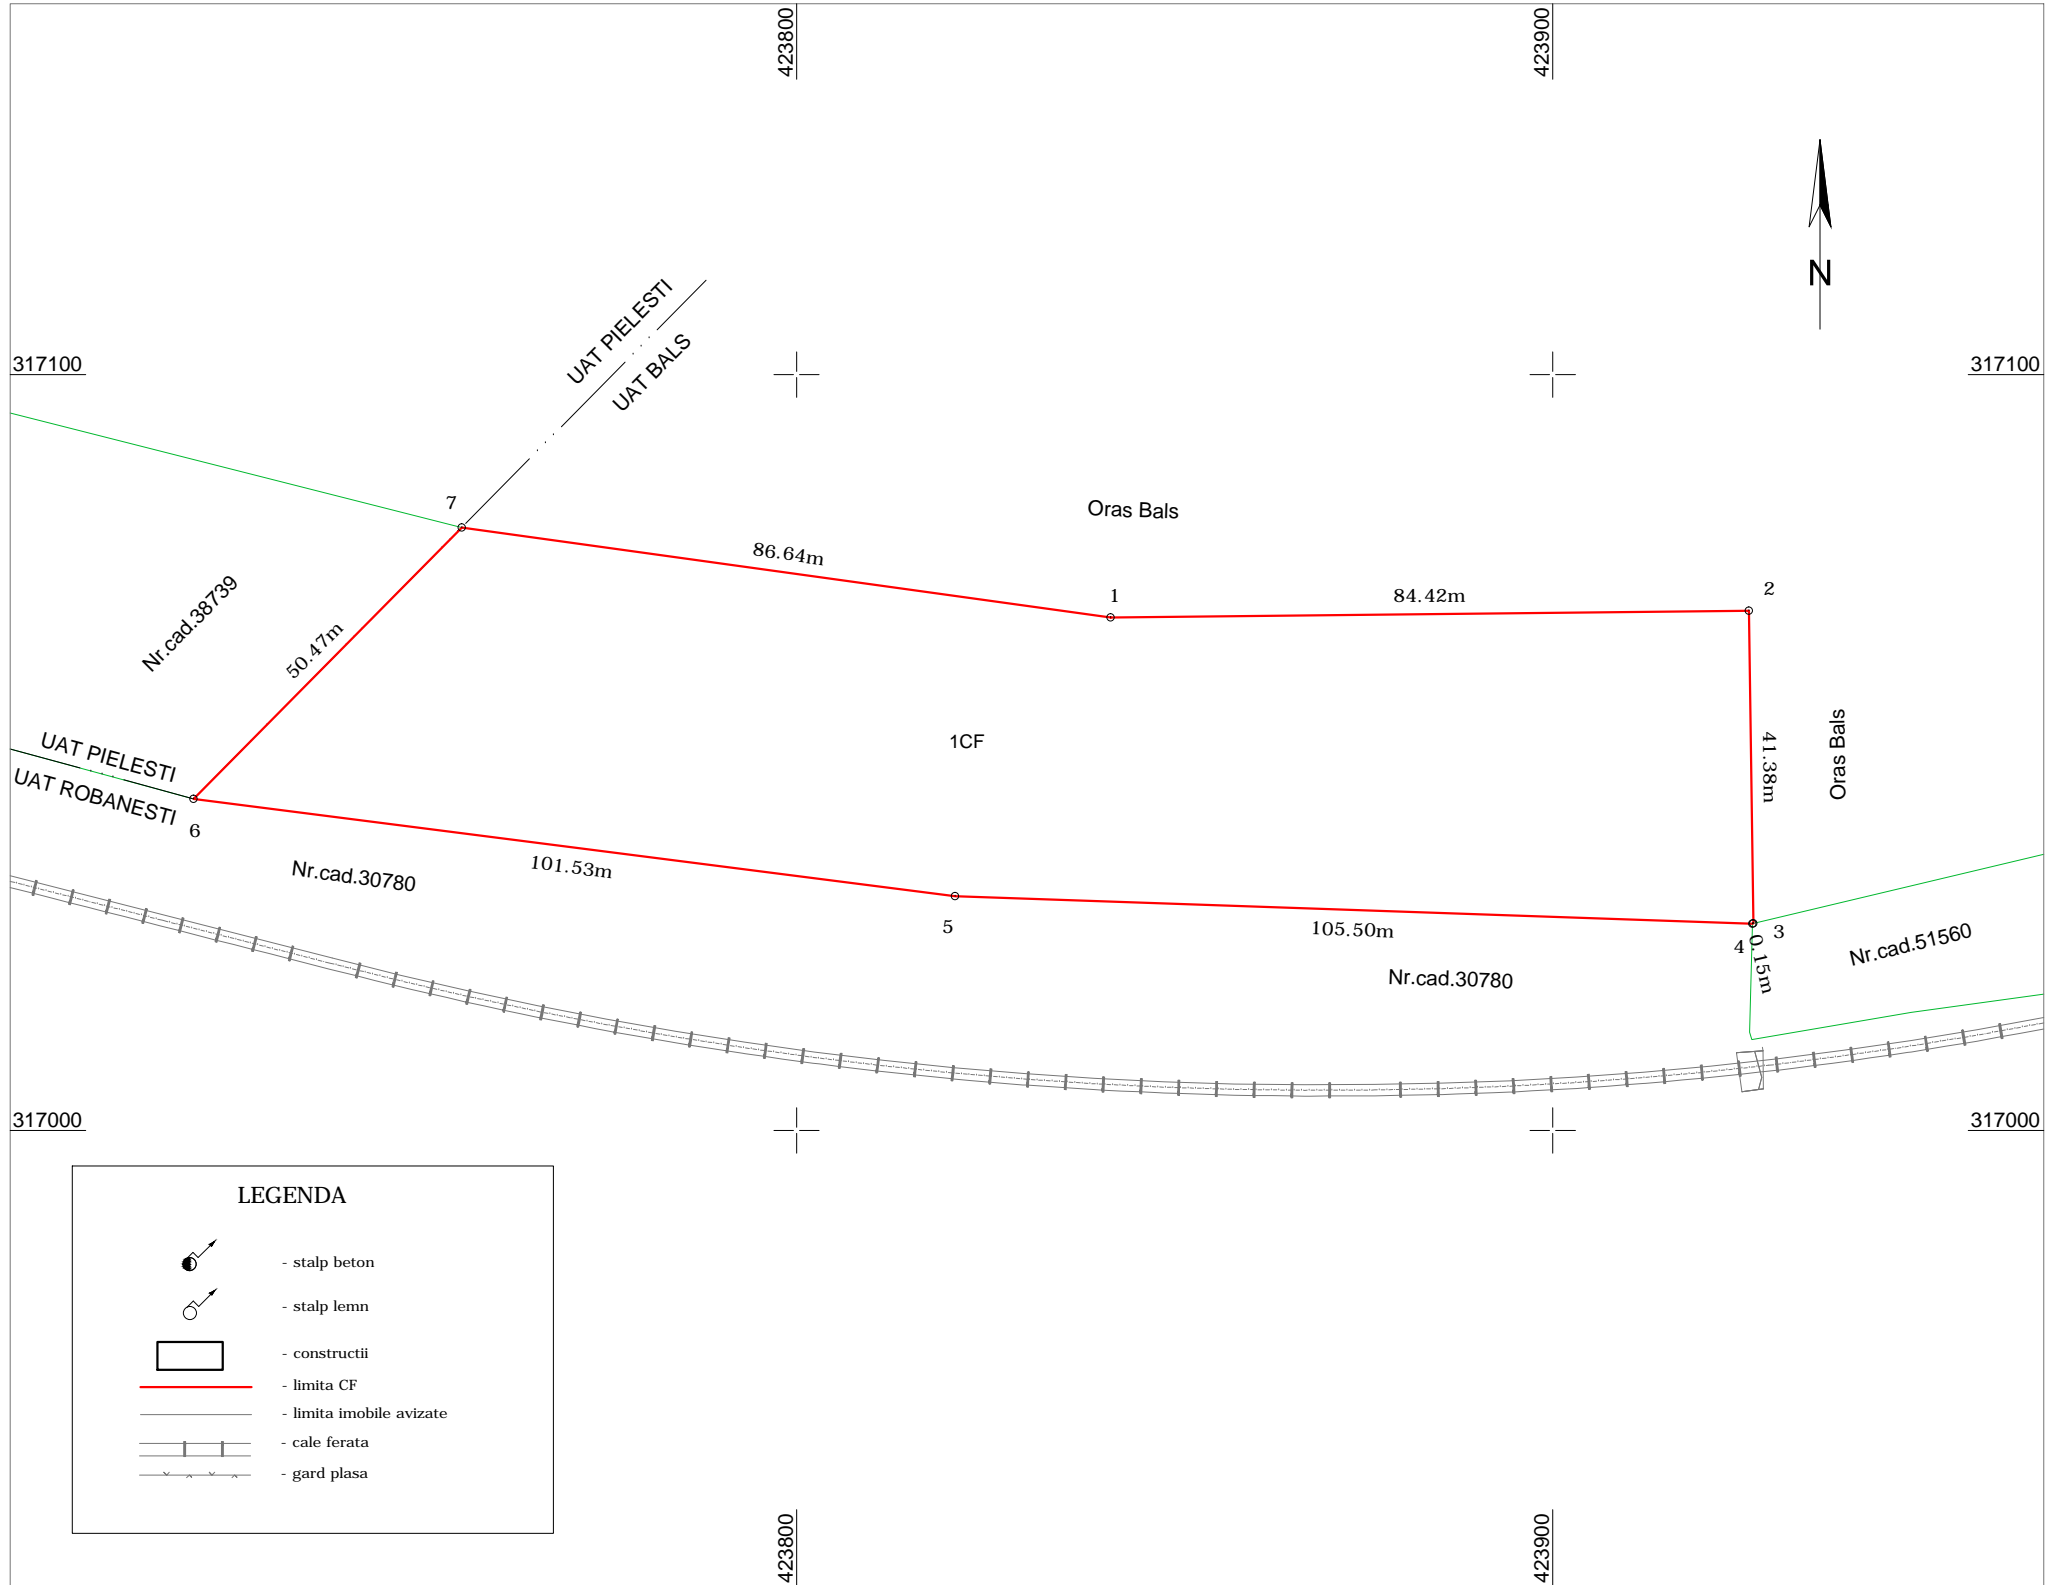

A. DATE REFERITOARE LA TEREN			
Nr. parcela	Categorie de folosinta	Suprafata [mp]	Mentuni
1	CF	7476	Teren extravilan neimprejmuit
TOTAL		7476	Teren cu destinatie speciala, cai ferate, domeniul public.
B. DATE REFERITOARE LA CONSTRUCTII			
Cod constr.	Destinatia	Suprafata construita la sol [mp]	Mentuni
-	-	-	-
TOTAL		-	
Suprafata masurata a imobilului = 7476 mp			
Suprafata din act = 42860144 mp			
Executant: SC DTG ALFA SRL Persoana juridica autorizata ANCPJ clasa I, seria RO-B-J nr. 1950 Intocmit: VIDA VLAD-ANDREI Persoana fizica autorizata ANCPJ, categoria A Seria RO-B-F, Nr. 2341 Confirm executarea masuratorilor la teren, corectitudinea intocmirii documentatiei cadastrale si corespondenta acestora cu realitatea din teren Semnatura si stampila		Inspector Confirm introducerea imobilului in baza de date integrata si atribuirea numarului cadastral Semnatura si parafa	
Data: Octombrie 2022	Semnatura si stampila	Stampila BCPI	Data.....