



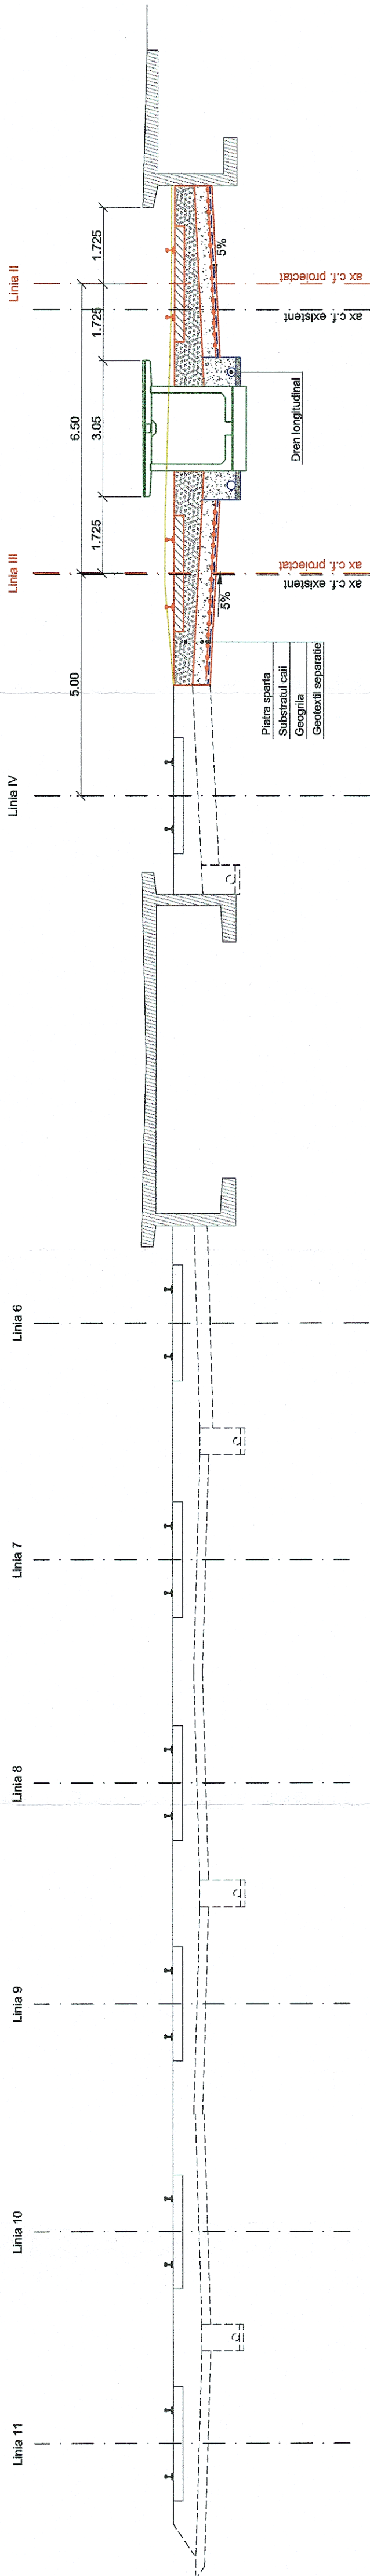



PROFIL TRANSVERSAL TIP APLICABIL IN STATIA CIULNITA

SCARA 1:100

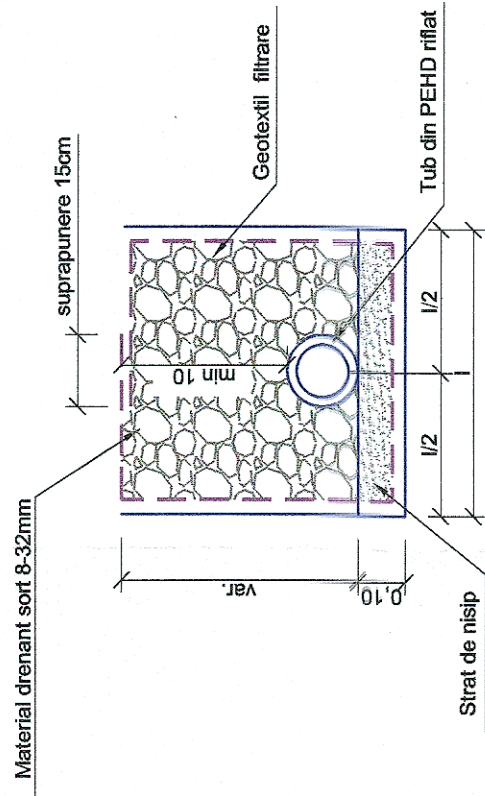

Detaliu dren
scara 1:20

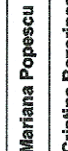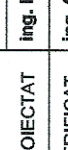

PROIECTANT:  S.C. BAICONS IMPEX S.R.L. RC: J40/9877/2001		VERIFICATOR/EXPERT LUCRARE	NUME/SEMNATURA C.N.C.F. "C.F.R." - S.A.	REFERAT/EXPERTIZA NR/DATA REABILITAREA LINIEI DE CALE FERATA BUCURESTI - CONSTANTA, COMPONENTA 1 a Coridorului IV pan-european pentru o viteză de maxim 160 km/h Lucrări în Stațiile C.F. Fetești și Ciulnița, de pe linia de cale ferată București - Constanța (rest de executat)
PROIECTAT Ing. Mariana Popescu	SEMNATURA 	OBIECT INFRASTRUCTURA SI SUPRASTRUCTURA	NUMAR PROIECT S.F.	NUMAR PLANSĂ S03/2-R2
VERIFICAT Ing. Cristina Bazarinca	SEMNATURA 	PLANSĂ PROFIL TRANSVERSAL TIP APLICABIL IN STATIA CIULNITA	FAZA PROIECT S.F.	NUMAR PROIECT 238/S1
SEF PROIECT Ing. Marin Baicu	SEMNATURA 	EXEMPLAR NR. 02.2020	SCARA 1:100 ; 1:20	NUMAR PLANSĂ S03/2-R2
Este interzisa copierea, multiplicarea si imprumutarea documentatiei fara aprobarea scrisa a S.C.BAICONS IMPEX S.R.L. Bucuresti				