

- LEGENDĂ**
- CIRCULAȚII CAROSABILE
  - ACCES METROU EXISTENT
  - PARCARE
  - AX STAȚIE
  - CIRCULAȚII PIETONALE - TROTUAR
  - TUNEL
  - SPAȚII PLANTATE AMENAJATE - GAZON
  - LIMITĂ EXPROPRIERE
  - PARCELAR
  - CONȘTRUCȚII EXISTENTE
  - CONȚUR STAȚIE DE METROU - CONȘTRUCȚIE SUBTERANĂ
  - ACCES ÎN STAȚIE DE METROU
  - RASTEL BICICLETE
  - PRIZĂ VENTILAȚIE METROU/ CVG - CONȘTRUCȚIE SUPRATERANĂ
  - BANCĂ
  - IERBURI DECORATIVE
  - COPACI CU RĂDĂCINĂ CU ADÂNCIME MICĂ
  - COPACI CU RĂDĂCINĂ CU ADÂNCIME MARE
  - MONUMENTE ISTORICE

## STAȚIA GARA DE NORD 2

REVIZIA				
REV.	EDIȚIA	DATA	DOCUMENTUL CARE A GENERAT REVIZIA	VERIFICAT
01				
02				
03				
04				
05				

VERIFICARE ATESTATĂ / EXPERTIZĂ TEHNICĂ				
VERIFICATOR ATESTAT EXPERT TEHNIC	NUME, PRENUME	SEMNĂTURA	CERINȚA DE CALITATE	REFERAT/EXPERTIZĂ NR. / DATA

**BENEFICIAR:** METROREX S.A.


**TITLUL DTP:** STUDIUL DE PREFERABILITATE ȘI STUDIUL DE FEZABILITATE PENTRU CONȘTRUCȚIA LINIEI 4 DE METROU: LAC STRĂULEȘTI - GARA PROGRESUL. TRONSONUL GARA DE NORD - GARA PROGRESUL LIVRABIL 3.3. DESENELE PROIECTULUI PRELIMINAR

**L4**


NR. DTP: 4.03.F3SF.R3DPP.0.01  
 FAZA: S.F.  
 DEPART.: ARHITECTURĂ ȘI URBANISM  
 COD PLAN: 4.03.F3SF.R3DPP.5.01-PD.101.AMA.MTX.01

DEȘENAT	NUME ȘI PRENUME	SEMNĂTURA	SCARA:	TITLUL PLANULUI:
PROIECTAT	urb. Andreea IONIȚĂ		1:500	Stația Gara de Nord 2
VERIFICAT	dr. arh. Consuela DUMITRESCU		DATA:	PLAN DE REFERINȚĂ: MAREA NEAGRĂ 1975
ȘEF PROIECT SPECIALITATE	Arh. Vlad ANDREESCU		AUGUST 2023	SISTEM DE PROIEȚIE: STEREOGRAFIC 1970

**Plan detaliere Zona A**  
 -intervenții la nivel peron  
 (lucrări de întreținere pentru  
 montarea echipamentelor noi)

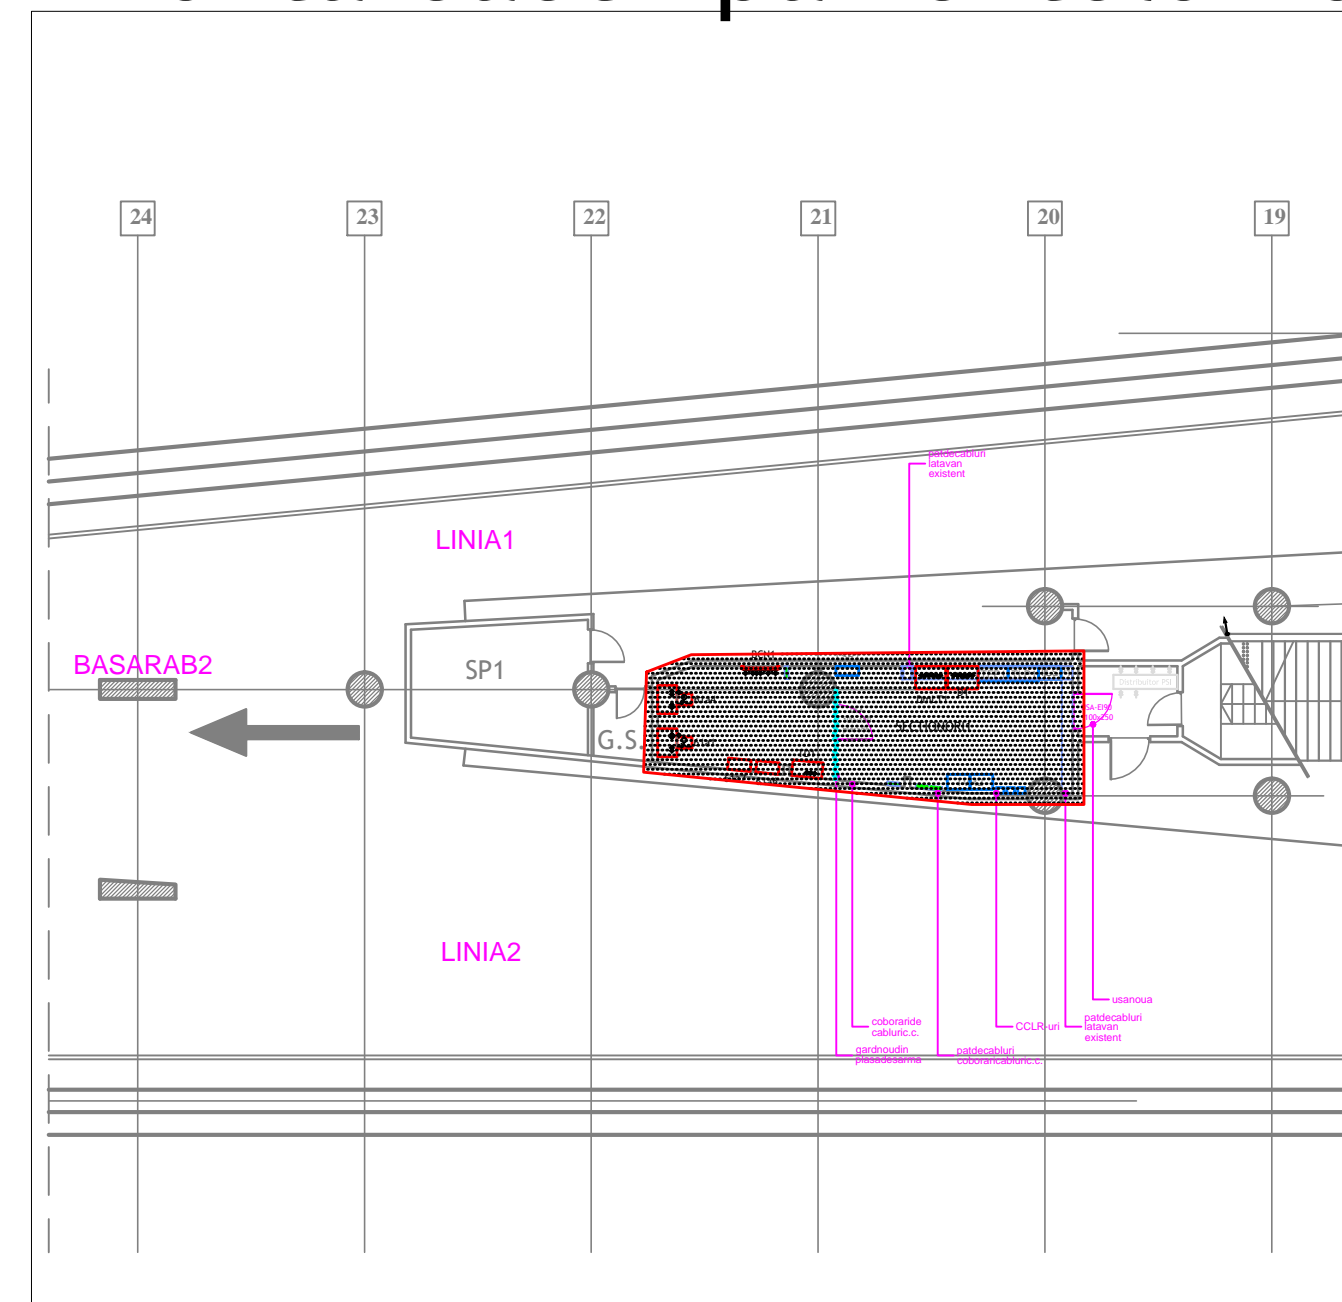


**Plan detaliere Zona B** -intervenții la  
 nivel peron  
 (demolare și refacerea spațiilor tehnice)

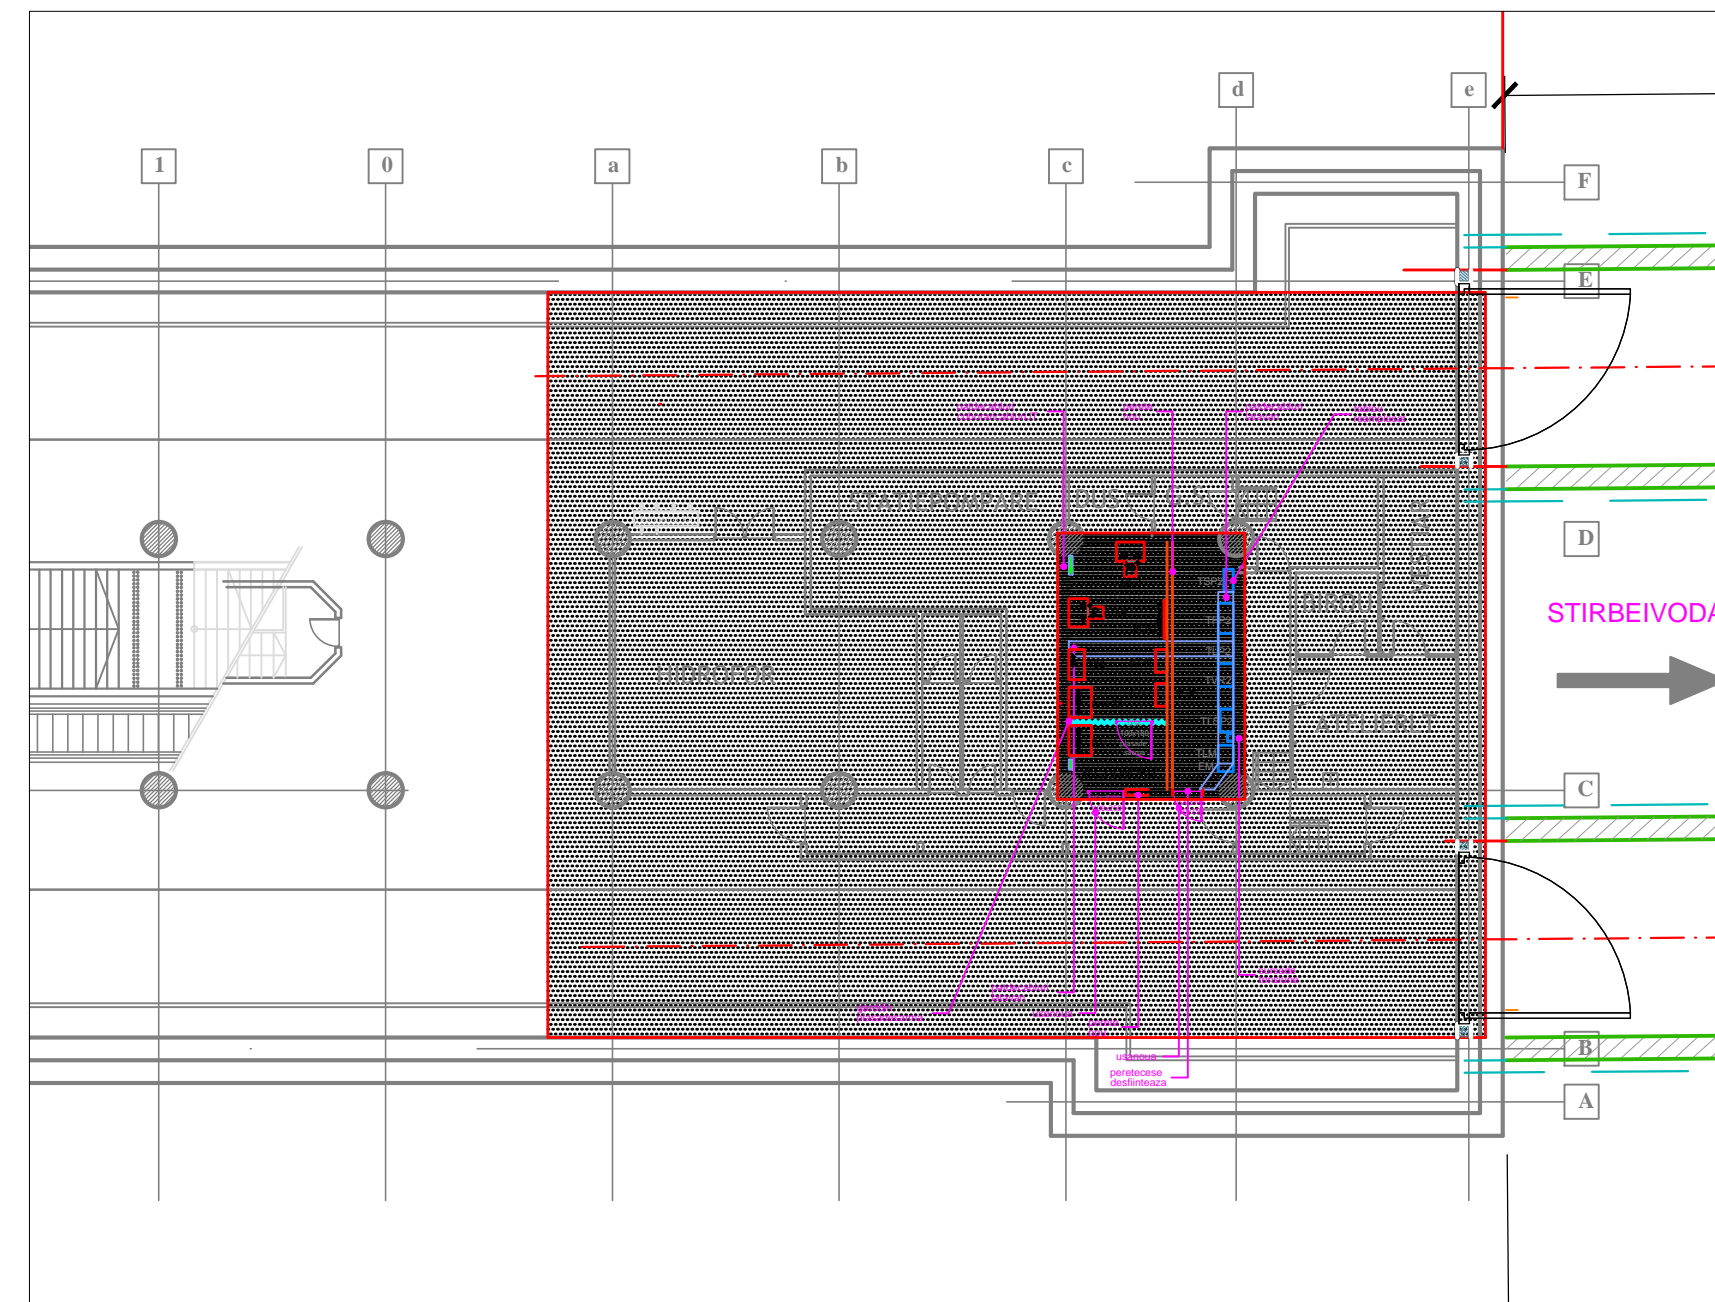

**Zona A**  
 -intervenții la  
 nivel peron

**Zona B**  
 -intervenții la  
 nivel peron

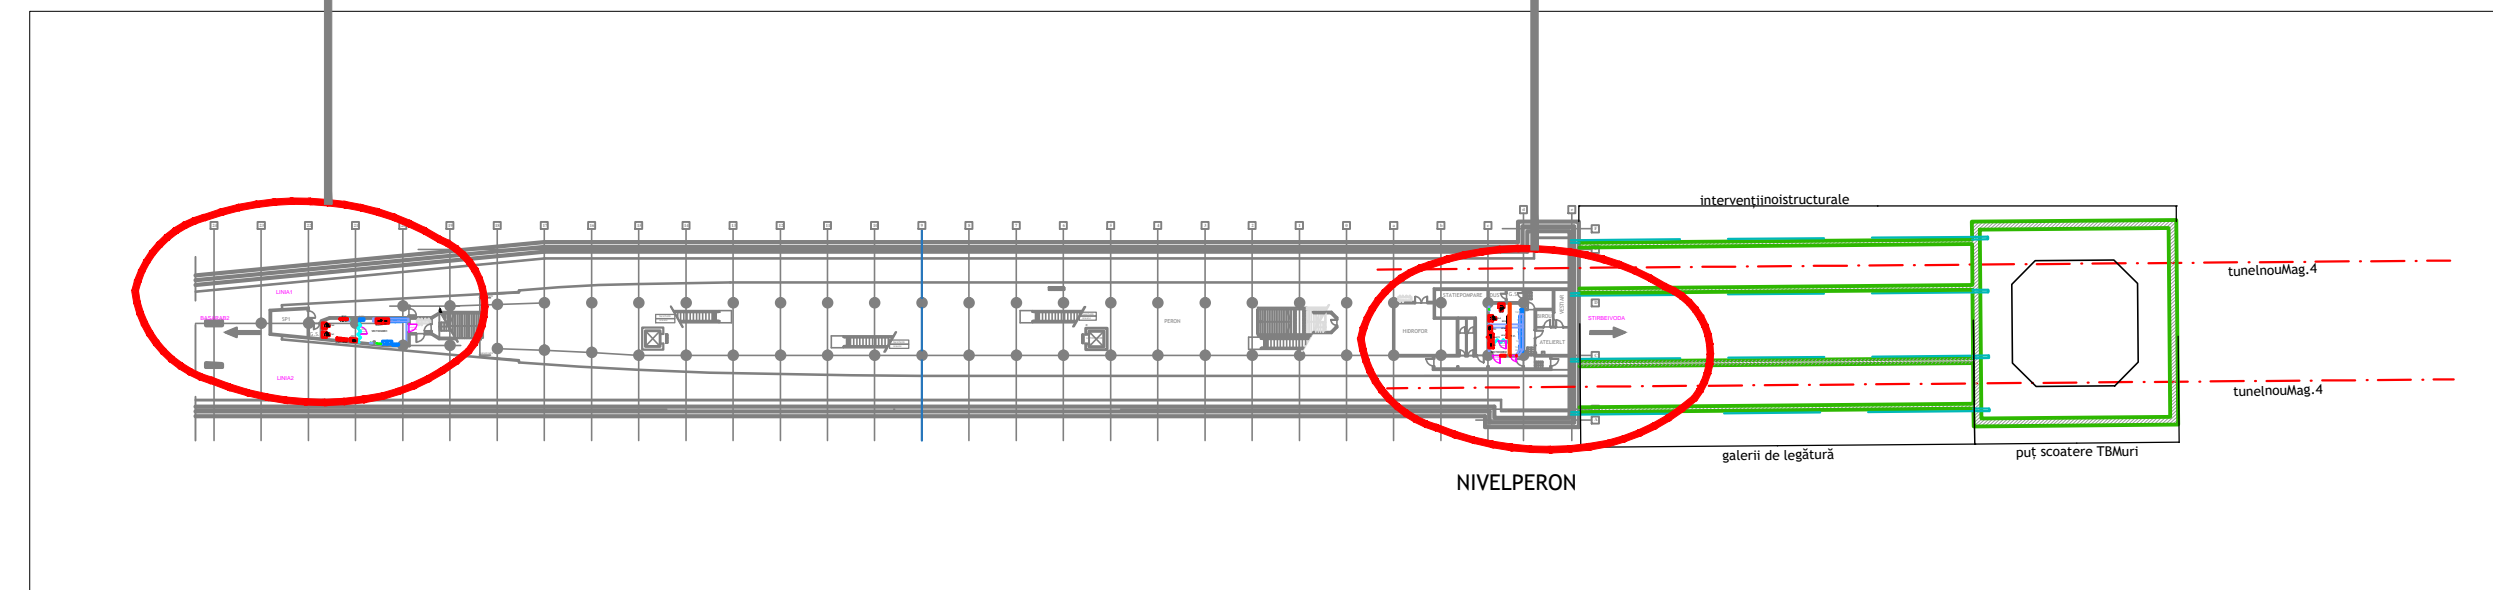

## STAȚIA GARA DE NORD

REVIZIA






REV.	EDIȚIA	DATA	DOCUMENTUL CARE A GENERAT REVIZIA	DESENAT	VERIFICAT
01					
02					
03					
04					
05					

VERIFICARE ATESTATĂ / EXPERTIZĂ TEHNICĂ

VERIFICATOR/TESTAT EXPERT TEHNIC	NUME ȘI PRENUME	SEMNĂTURA	CERINȚA DECALITATE	REFERAT/EXPERTIZĂ	NR. DATA:

<b>BENEFICIAR:</b> METROREXS.A.		NR.DTP: 4.03.F3SF.R3DPP.0.01	
<b>TITLUL DTP:</b> STUDIUL DE PREFERABILITATE ȘI STUDIUL DE FEZABILITATE PENTRU CONSTRUCȚIA LINIEI 4 DE METROU: LAC STRĂULEȘTI - GARA PROGRESUL TRONSONUL GARA DE NORD - GARA PROGRESUL LIVRABIL 3.3. DESENELE PROIECTULUI PRELIMINAR		FAZA: S.F.	
DEPART.: ARHITECTURĂ ȘI URBANISM		CODPLAN: 4.03.F3SF.R3DPP.5.01-PD.102.AMA.MTX.01	
DESENAT Dr.Arh.Consuetza DUMITRESCU	SEMNĂTURA	SCARA: 1:200	<b>TITLUL PLANULUI:</b> STAȚIA GARA DE NORD - PLAN PERON EXISTENT INTERVENȚII PROPUSE
PROIECTAT Dr.Arh.Consuetza DUMITRESCU			
VERIFICAT Arh. Vlad ANDREESCU		DATA: AUG.2023	PLAN DE REFERINȚĂ: MAREA NEAGRĂ 1975
ȘEF PROIECT SPECIALITATE Arh. Vlad ANDREESCU			SISTEM DE PROIECTIE: STEREOGRAFIC 1970

Prezentul document este proprietatea intelectuală a asocierii. Reproducerea sau difuzarea acestuia este interzisă dacă nu există acordul scris al asocierii.

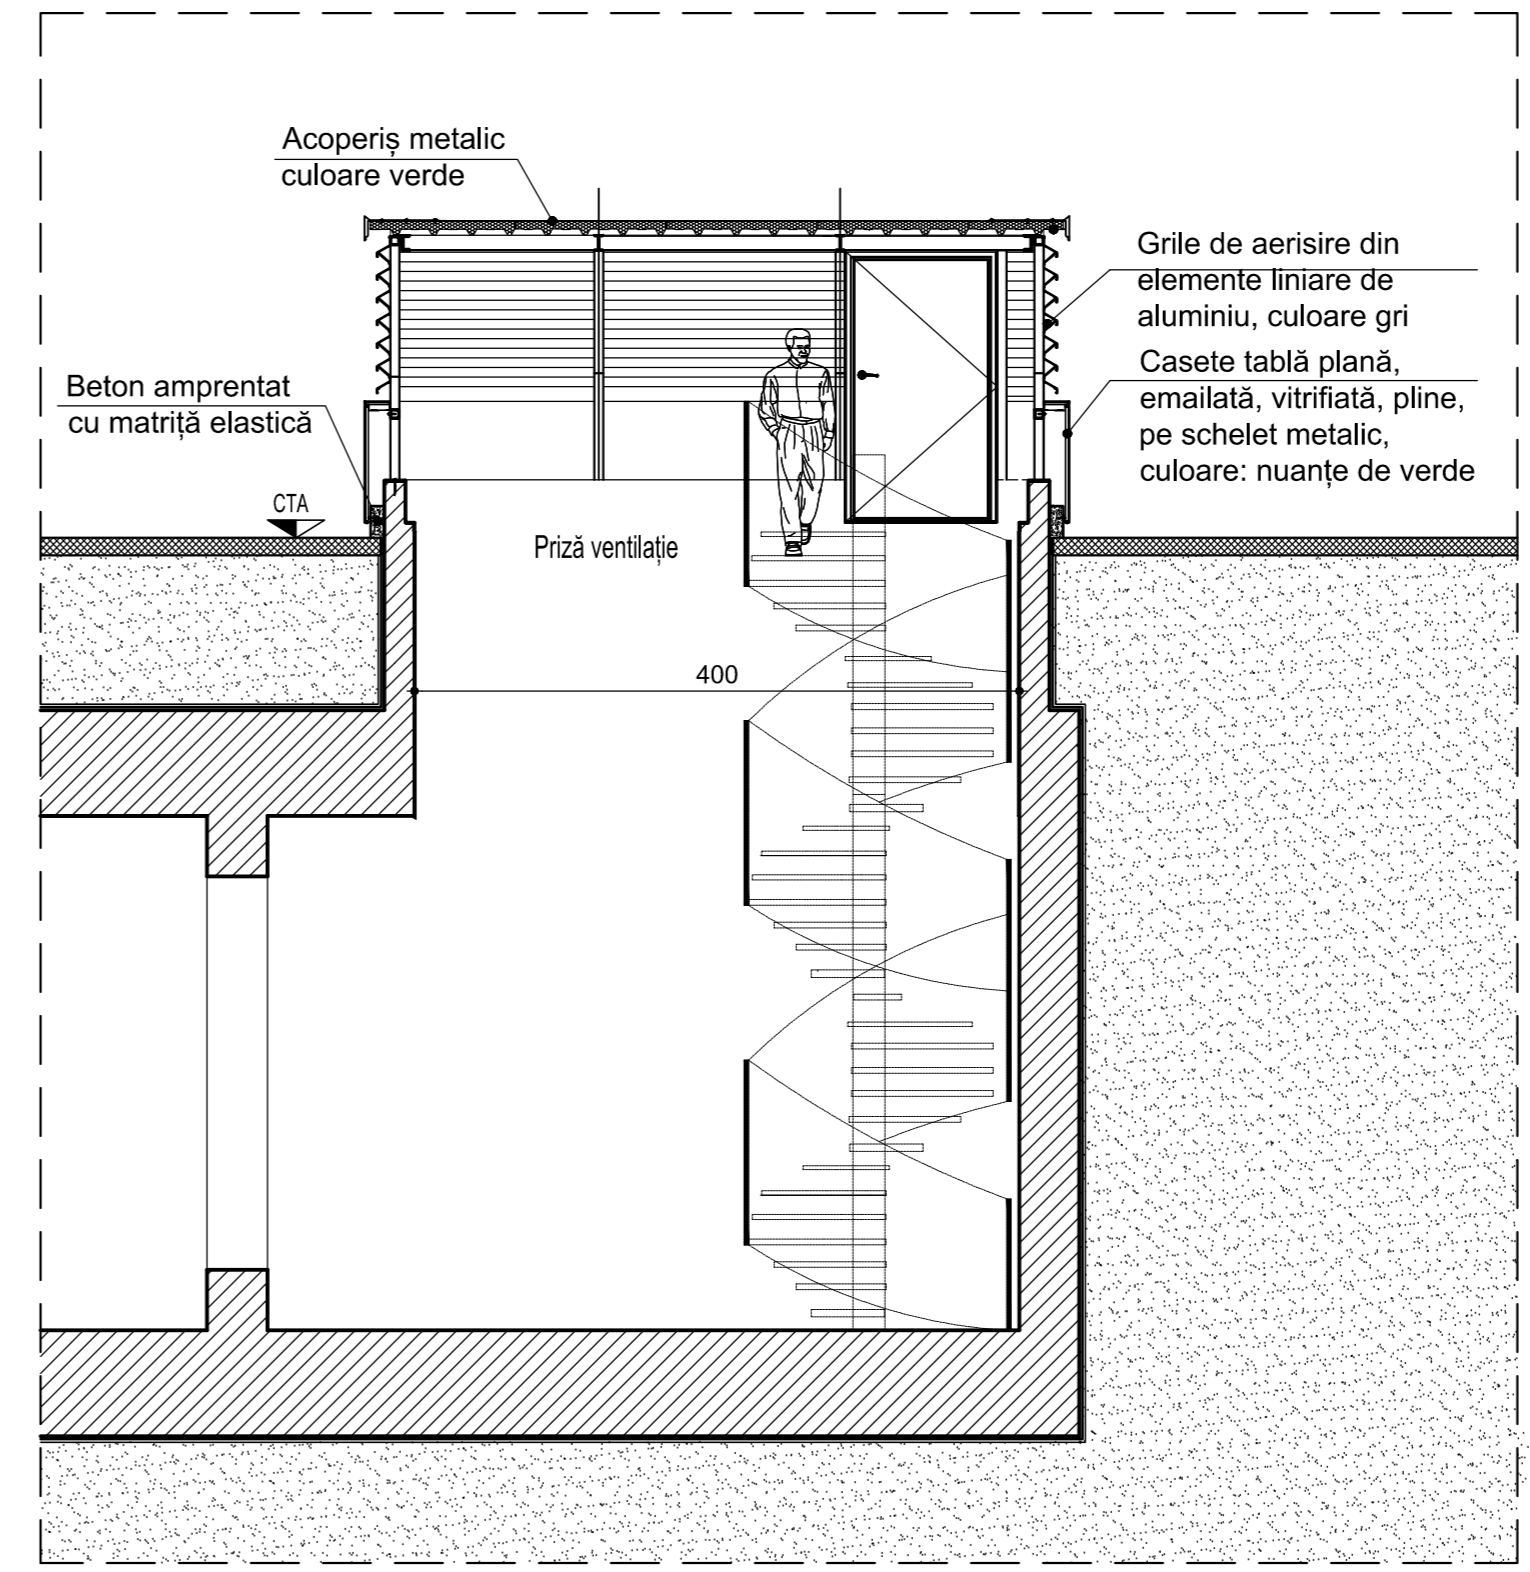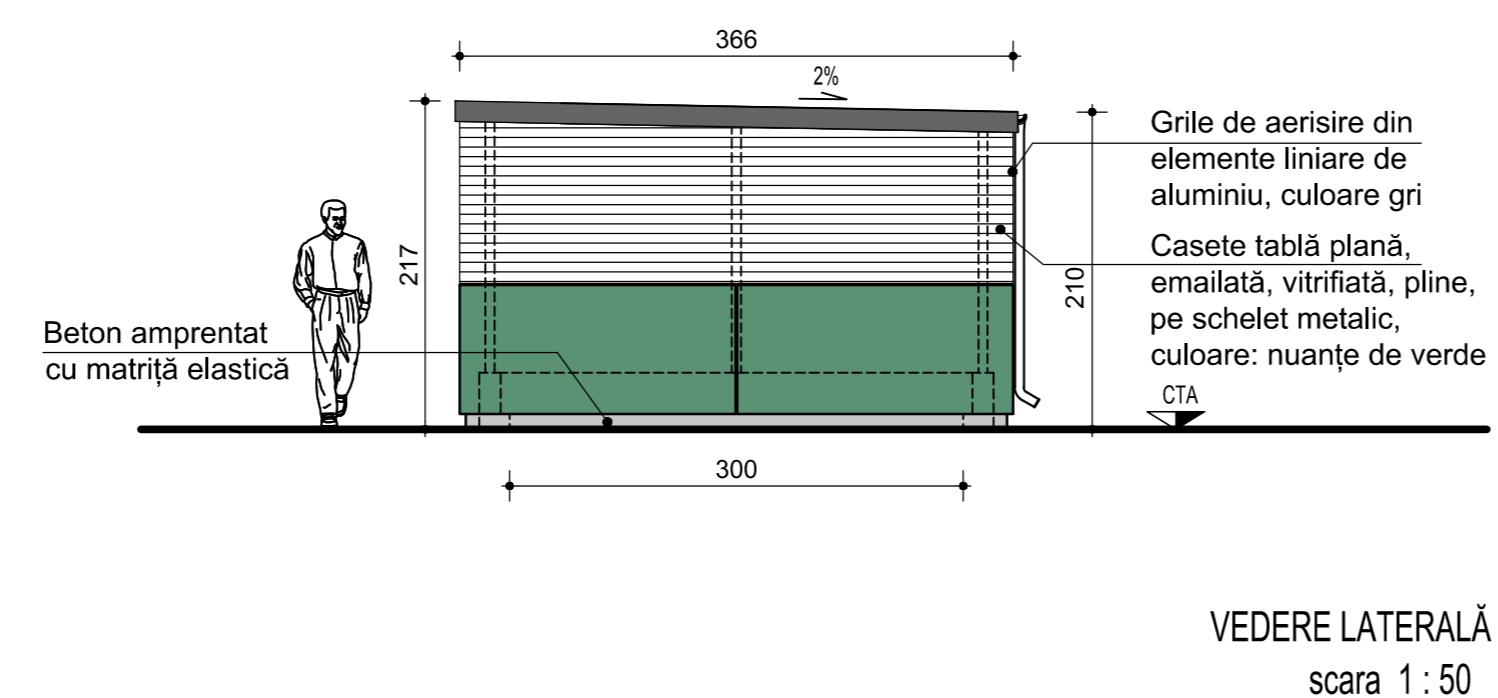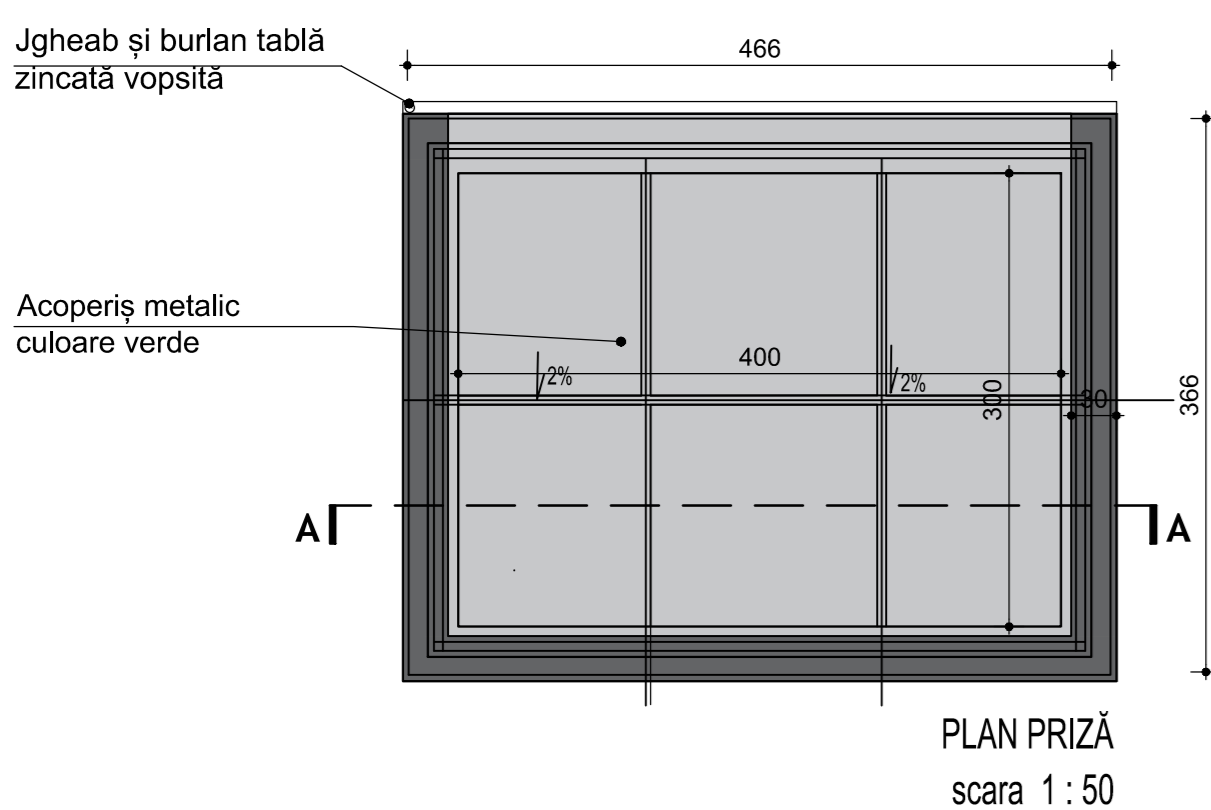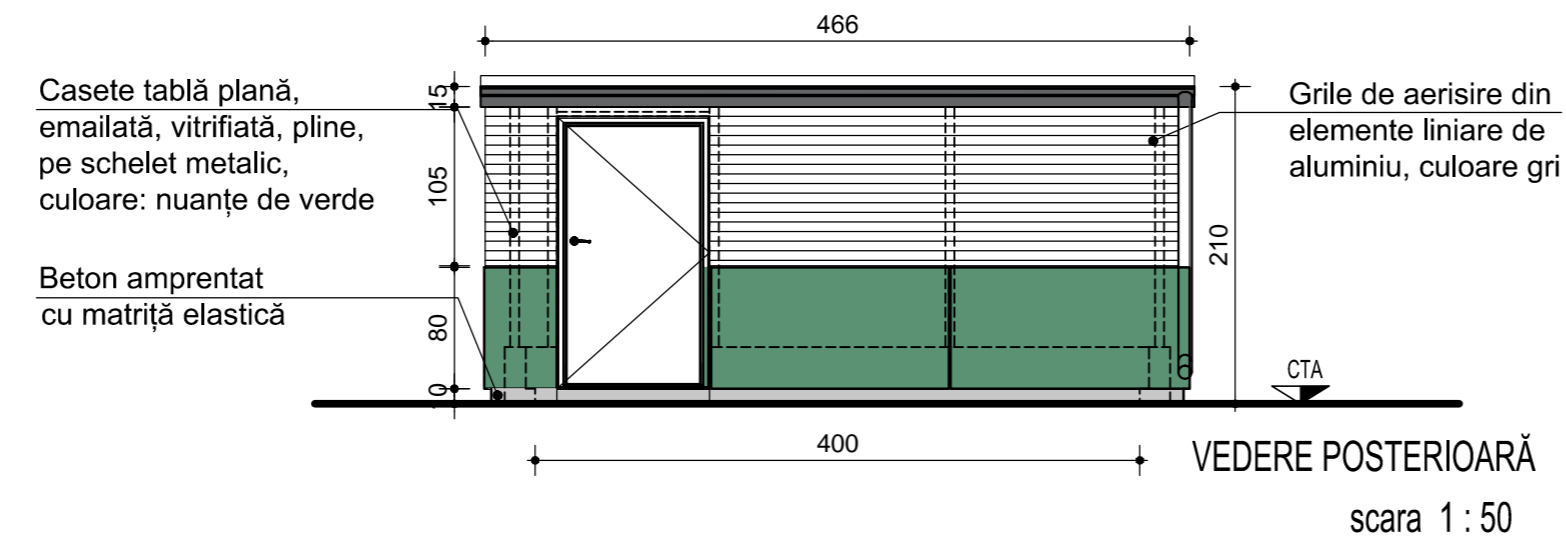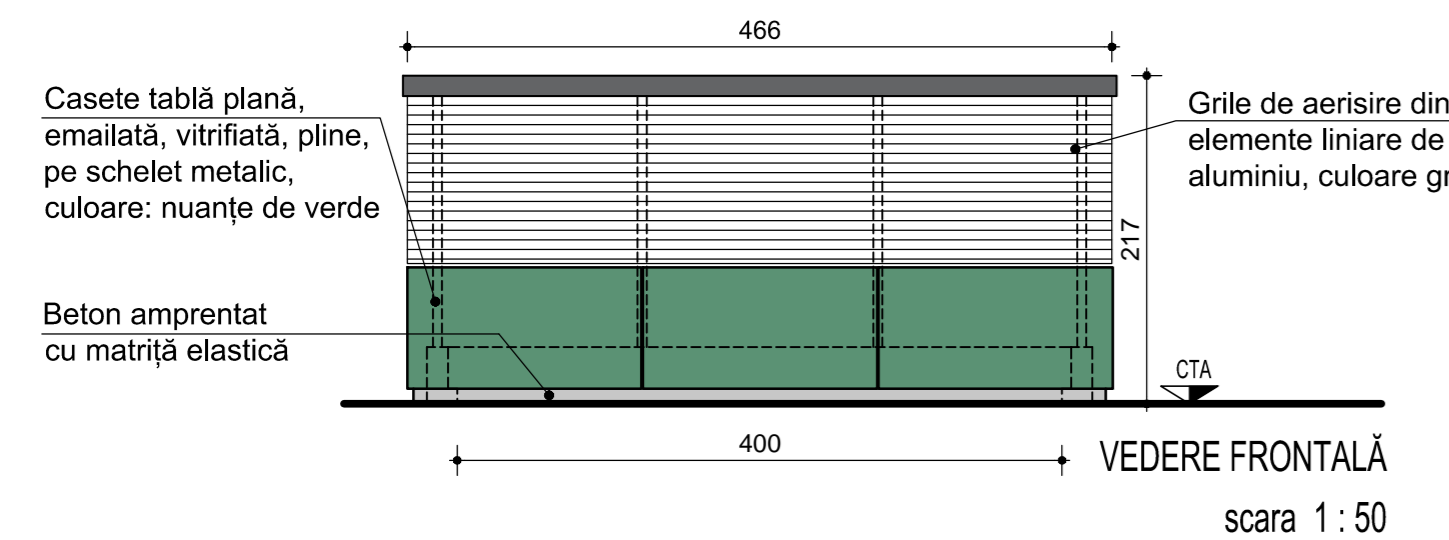

# PLAN-FAȚADE-SECȚIUNE PRIZĂ DE VENTILAȚIE TIP PENTRU STAȚII INTERSTAȚII LINIA 4 DE METROU TRONSONUL GARADENORD- GARAPROGRESUL

REVIZIA					
REV.	EDIȚIA	DATA	DOCUMENTUL CARE A GENERAT REVIZIA	DESENAȚ	VERIFICAT
01					
02					
03					
04					
05					

VERIFICARE ATESTATĂ / EXPERTIZĂ TEHNICĂ				
VERIFICATOR ATESTAT EXPERT TEHNIC	NUME, PRENUME	SEMNĂTURA	CERINȚA DE CALITATE	REFERAT/EXPERTIZĂ NR. DATA:

BENEFICIAR: METROREXS.A.		NR. DTP: 4.03.F3SF.R3DPP.0.01	
TITLUL DTP: STUDIUL DE PREFEZABILITATE ȘI STUDIUL DE FEZABILITATE PENTRU CONSTRUCȚIA LINIEI 4 DE METROU: LAC STRĂULEȘTI - GARA PROGRESUL TRONSONUL GARADENORD-GARAPROGRESUL LIVRABIL 3.3. DESENUL DE PROIECTULUI PRELIMINAR		FAZA: S.F.	
DESENAȚ: Arh. Bogdan Oțelea		DEPART.: ARHITECTURĂ ȘI URBANISM	
PROIECTAT: Arh. Bogdan Oțelea		COD PLAN: 4.03.F3SF.R3DPP.5.30-PD.101.AMA.MTX.01	
VERIFICAT: Dr. Arh. Consuela DUMITRESCU		TITLUL PLANULUI: PRIZĂ DE VENTILAȚIE TIP PT. STAȚII/ INTERSTAȚII PLAN-FATADE-SECȚIUNE	
SEM. VIAD. ANDREESCULESCU		DATA: AUG. 2023	
SEM. VIAD. ANDREESCULESCU		PLAN DE REFERINȚĂ: MAREA NEAGRĂ 1975	
SEM. VIAD. ANDREESCULESCU		SISTEM DE PROIECȚIE: STEREOGRAFIC 1970	