

### LEGENDĂ

- CIRCULAȚII CAROSABILE - TRAMVAI
- PERON TRAMVAI
- CIRCULAȚII PIETONALE - TROTUAR
- PARCARE AMENAJATĂ
- SPAȚII PLANTATE AMENAJATE - GAZON
- PARCELAR
- CONSTRUCȚII EXISTENTE
- PRIZĂ VENTILAȚIE METROU - CONSTRUCȚIE SUPRATERANĂ
- GALERIE
- TUNEL
- STRUCTURĂ SUBTERANA INTERSTAȚIE
- ZONĂ EXPROPRIATĂ

# INTERSTAȚIA URANUS - GEORGE ROZOREA

### REVIZIA

REV.	EDIȚIA	DATA	DOCUMENTUL CARE A GENERAT REVIZIA	DESENAT	VERIFICAT
01					
02					
03					
04					
05					

### VERIFICARE ATESTATĂ / EXPERTIZĂ TEHNICĂ

VERIFICATOR ATESTAT EXPERT TEHNIC	NUME, PRENUME	SEMNĂTURA	CERINȚA DE CALITATE	REFERAT/EXPERTIZĂ NR. / DATA

**BENEFICIAR:** METROREX S.A.

**TITLUL DTP:** STUDIUL DE PREFERABILITATE ȘI STUDIUL DE FEZABILITATE PENTRU CONSTRUCȚIA LINIEI 4 DE METROU: LAC STRĂULEȘTI - GĂRA PROGRESUL. TRONSONUL GĂRA DE NORD - GĂRA PROGRESUL LIVRABIL 3.3. DESENELE PROIECTULUI PRELIMINAR

NR. DTP: 4.03.F3SF.R3DPP.0.01  
FAZA: S.F.  
DEPART.: ARHITECTURĂ ȘI URBANISM  
COD PLAN: 4.03.F3SF.R3DPP.5.08-PD.101.AMA.MTX.01


DESENAT	NUME ȘI PRENUME	SEMNĂTURA	SCARA:	TITLUL PLANULUI:
PROIECTAT	Arh. Magdalena SIMION		1:500	Interstația Uranus - George Rozorea PLAN DE SITUAȚIE
VERIFICAT	Arh. Consuela DUMITRESCU		DATA:	PLAN DE REFERINȚĂ: MAREA NEAGRĂ 1975
ȘEF PROIECT SPECIALITATE	Arh. Vlad ANDREESCU		AUG. 2023	SISTEM DE PROIECȚIE: STEREOGRAFIC 1970

Prezentul document este proprietatea intelectuală a asocierii. Reproducerea sau difuzarea acestuia este interzisă dacă nu există acordul scris al asocierii.



**Metroul** PROIECTARE ȘI CONSULTANȚĂ **AMBERG ENGINEERING**

LINIA 4. GĂRA DE NORD - GĂRA PROGRESUL

PLAN CENTRALA VENTILATIE INTERSTATIE sc.1: 100

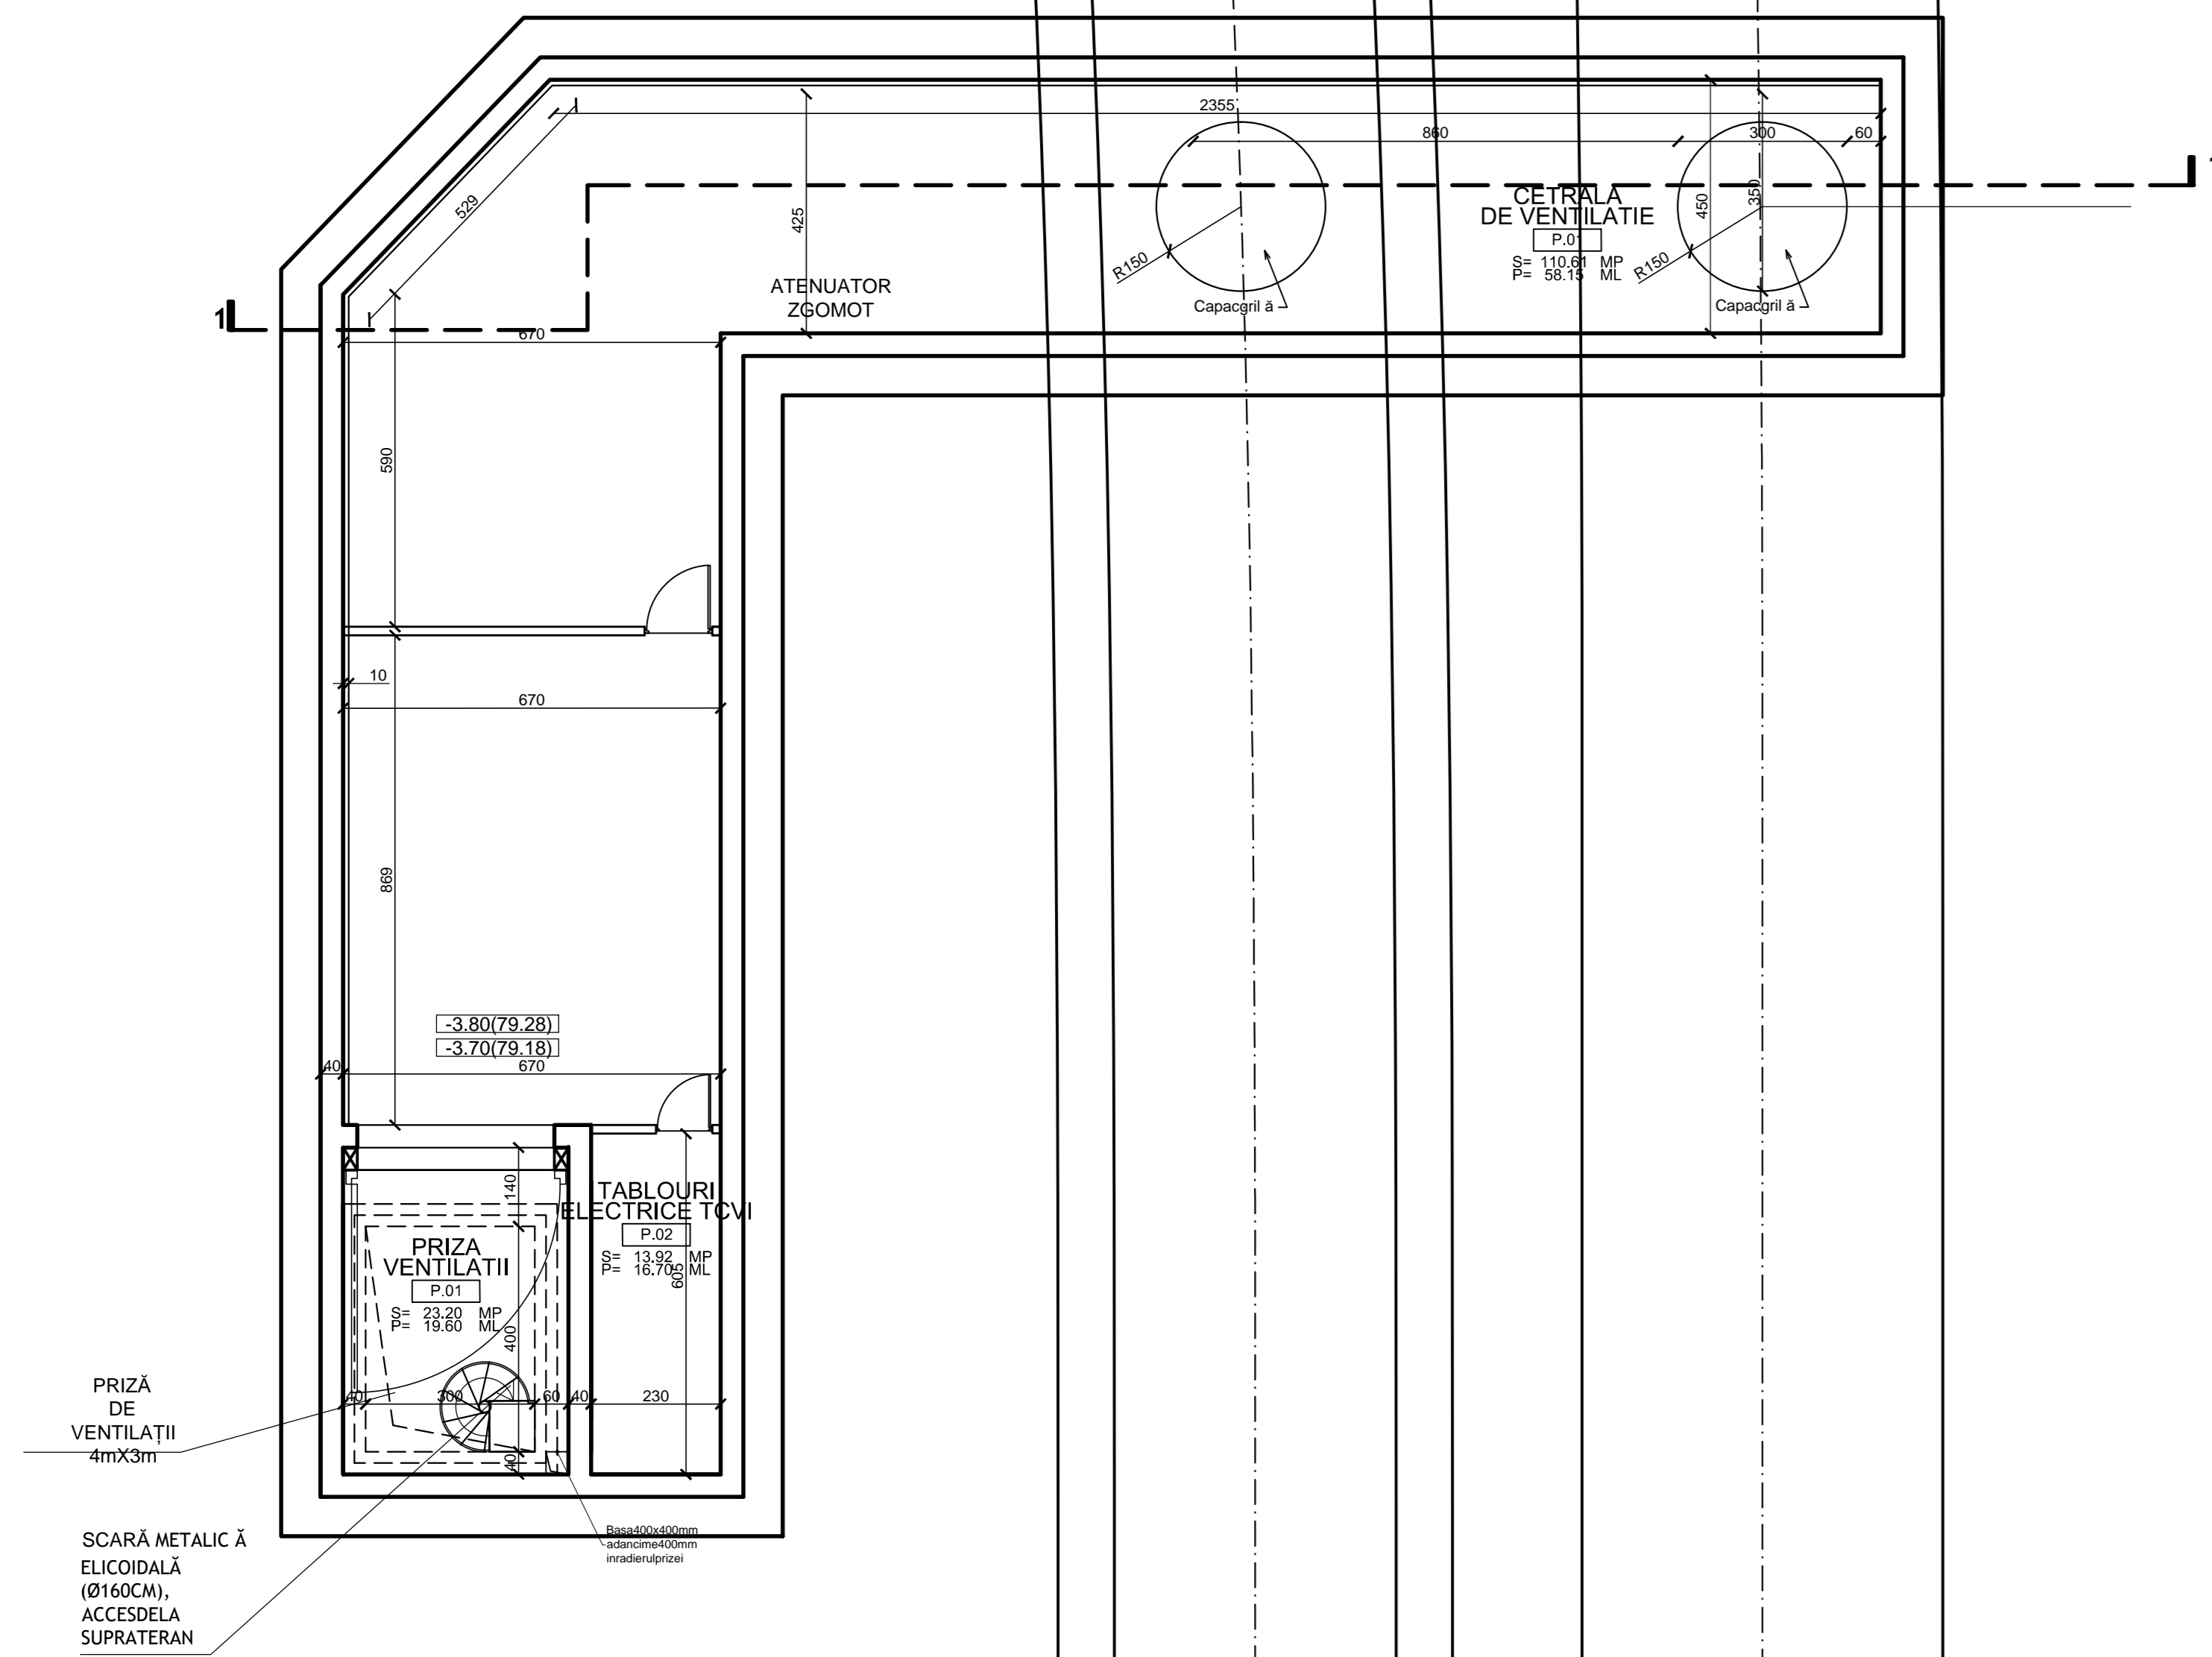

SECTIUNE 1-1 CENTRALA VENTILATIE INTERSTATIE sc.1: 100

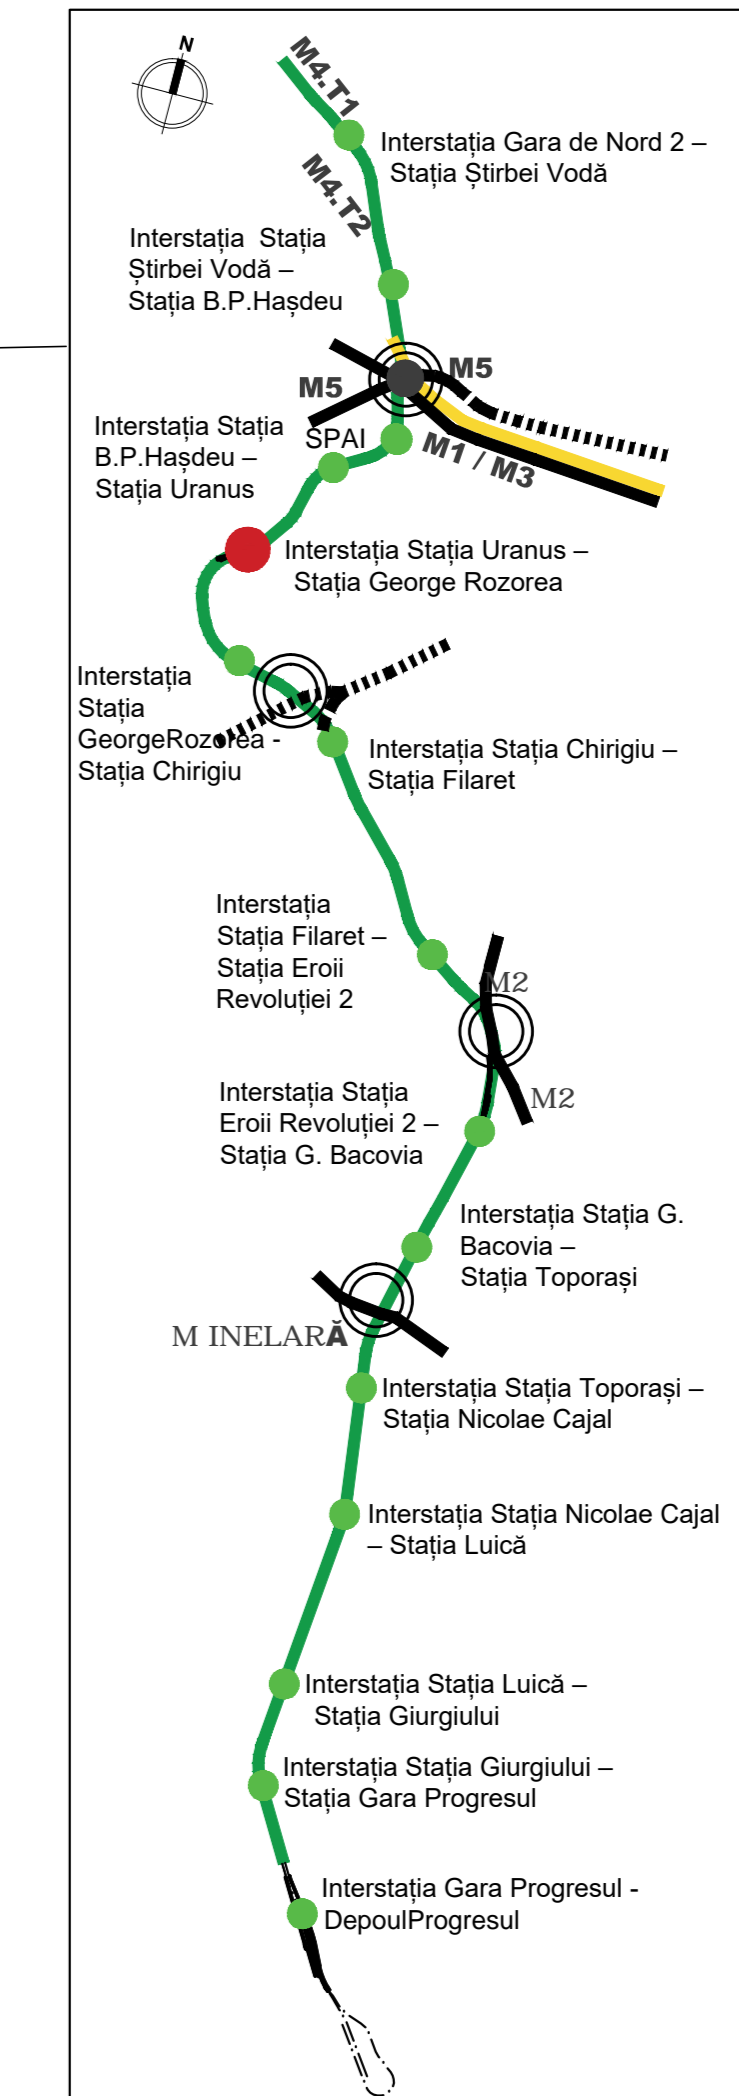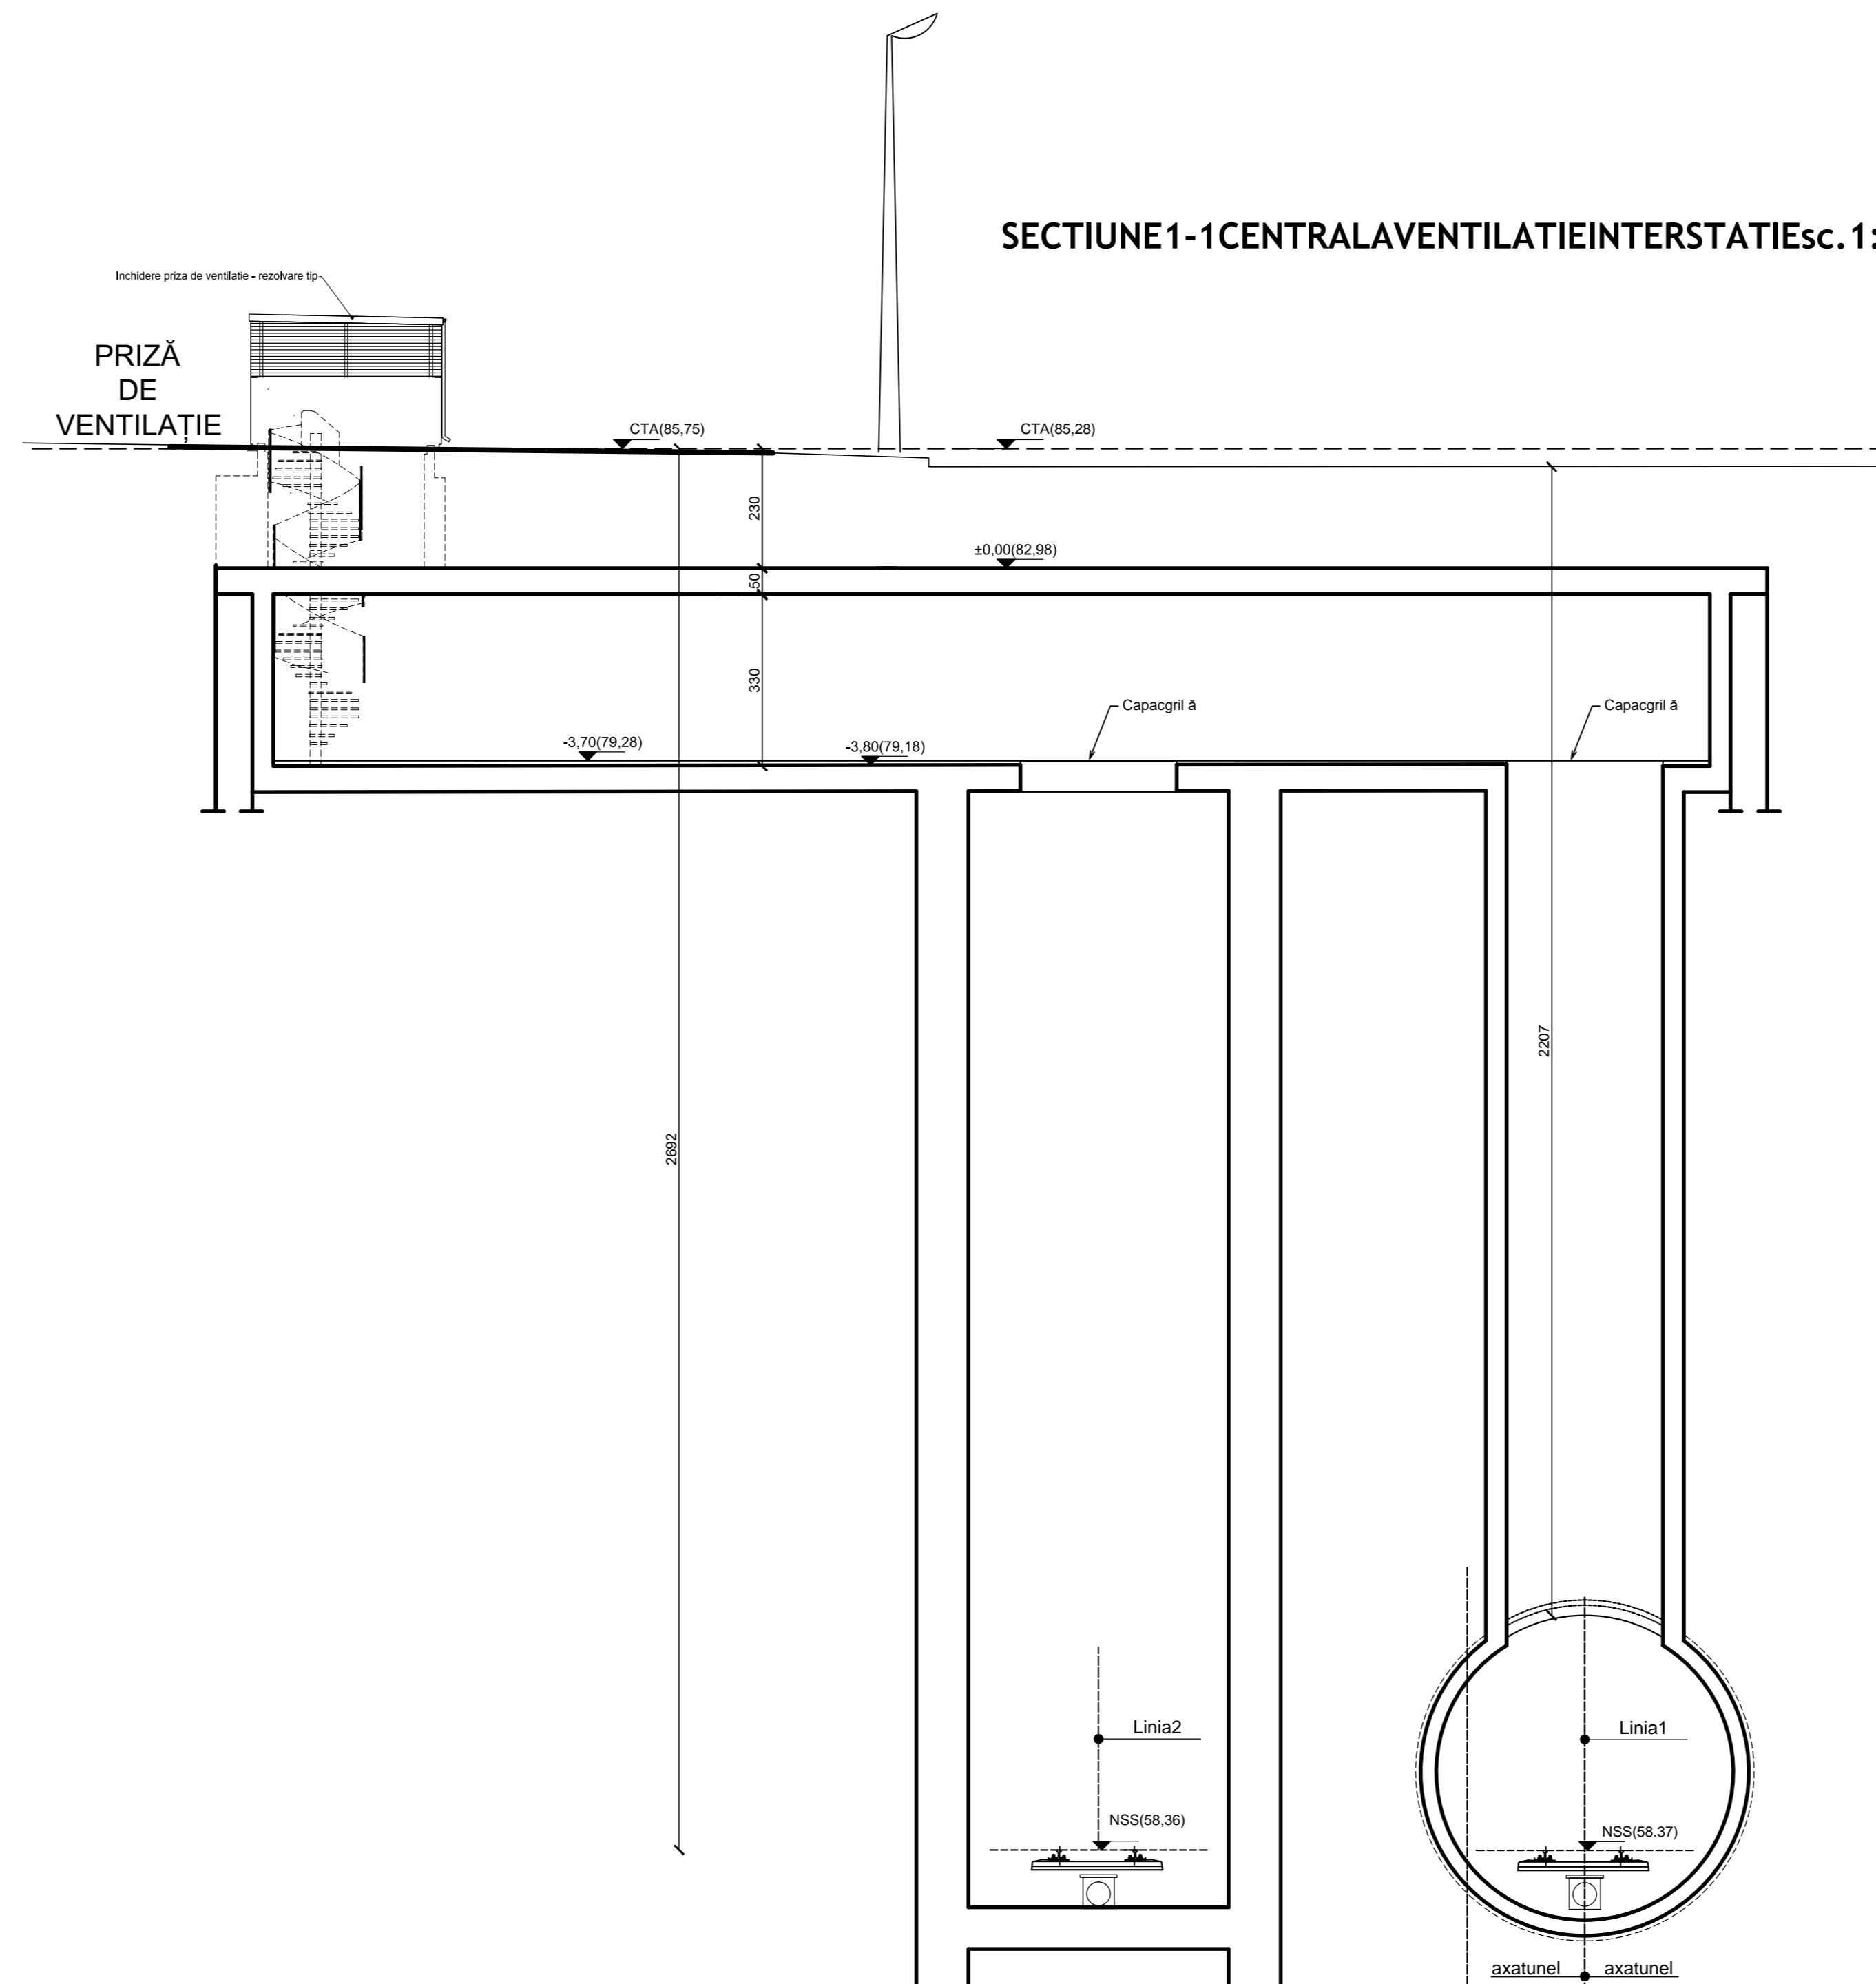

## INTERSTAȚIA STAȚIA URANUS - STAȚIA GEORGE ROZOREA

### REVISIA

REV.	EDIȚIA	DATA	DOCUMENTUL CARE GENEREAȚI REVISIA	DESENAT	VERIFICAT
01					
02					
03					
04					
05					

### VERIFICARE ATESTATĂ / EXPERTIZĂ TEHNICĂ

VERIFICATOR/TESTAT EXPERT TEHNIC	NUME, PRENUME	SEMNAȚURA	CERINȚA DECALITATE	REFERAT/EXPERTIZĂ NR. DATA:

BENEFICIAR: METROREXS.A.

TITLUL DTP: STUDIUL DE PREFEZABILITATE ȘI STUDIUL DE FEZABILITATE PENTRU CONSTRUCȚIA LINIEI 4 DE METROU. LAC STRAULEȘTI - GARA PROGRESUL. TRONȘIUNUL GARADENORD - GARA PROGRESUL. LIVRABIL 3.3 DESENLE PROIECTULUI PRELIMINAR.

DESENAT	NUME ȘI PRENUME	SEMNAȚURA	SCARA	TITLUL PLANULUI
PROIECTAT	Ing. Andrei GRECU		1:100	CENTRALA DE VENTILATIE INTERSTATIA Uranus - Stația George Rozorea Plan Secțiune 1-1
VERIFICAT	Dr. Ing. Consulea DUMITRESCU		DATA: AUG. 2023	PLAN DE REFERINȚĂ - MAREA NEAGRĂ 1975 SISTEM DE PROIECȚIE - STEREOGRAFIC 1970