

- ### LEGENDĂ
- CIRCULAȚII CAROSABILE - TRAMVAI
 - PERON TRAMVAI
 - CIRCULAȚII PIETONALE - TROTUAR
 - PARCARE AMENAJATĂ
 - SPAȚII PLANTATE AMENAJATE - GAZON
 - PARCELAR
 - CONSTRUCȚII EXISTENTE
 - PRIZĂ VENTILAȚIE METROU - CONSTRUCȚIE SUPRATERANĂ
 - ZONĂ TRANSPORT PUBLIC
 - TUNEL
 - STRUCTURĂ SUBTERANĂ INTERSTAȚIE
 - ZONĂ EXPROPRIATĂ

INTERSTAȚIA EROII REVOLUȚIEI - G.BACOVIA

REVIZIA

REV.	EDIȚIA	DATA	DOCUMENTUL CARE A GENERAT REVIZIA	DESENAT	VERIFICAT
01					
02					
03					
04					
05					

VERIFICARE ATESTATĂ / EXPERTIZĂ TEHNICĂ


VERIFICATOR ATESTAT EXPERT TEHNIC	NUME, PRENUME	SEMNĂTURA	CERINȚA DE CALITATE	REFERAT/EXPERTIZĂ NR. / DATA

BENEFICIAR: METROREX S.A.		NR. DTP: 4.03.F3SF.R3DPP.0.01	
TITLUL DTP: STUDIUL DE PREFERABILITATE ȘI STUDIUL DE FEZABILITATE PENTRU CONSTRUCȚIA LINIEI 4 DE METROU: LAC STRĂULEȘTI - GARA PROGRESUL. TRONSONUL GARA DE NORD - GARA PROGRESUL LIVRABIL 3.3. DESENLE PROIECTULUI PRELIMINAR		FAZA: S.F.	
		DEPART.: ARHITECTURĂ ȘI URBANISM	
		COD PLAN: 4.03.F3SF.R3DPP.5.16-PD.101.AMA.MTX.01	
DESENAT	NUME ȘI PRENUME	SEMNĂTURA	SCARA: 1:500
PROIECTAT	Arh. Magdalena SIMION		
VERIFICAT	Arh. Consuela DUMITRESCU		DATA: AUG. 2023
ȘEF PROIECT SPECIALITATE	Arh. Vlad ANDREESCU		TITLUL PLANULUI: Interstația Eroii Revoluției - G. Bacovia PLAN DE SITUAȚIE
		PLAN DE REFERINȚĂ: MAREA NEAGRĂ 1975	
		SISTEM DE PROIECȚIE: STEREOGRAFIC 1970	


Prezentul document este proprietatea intelectuală a asocierii. Reproducerea sau difuzarea acestuia este interzisă dacă nu există acordul scris al asocierii.

LINIA 4. GARA DE NORD - GARA PROGRESUL


0.297x0.515=0.153m2

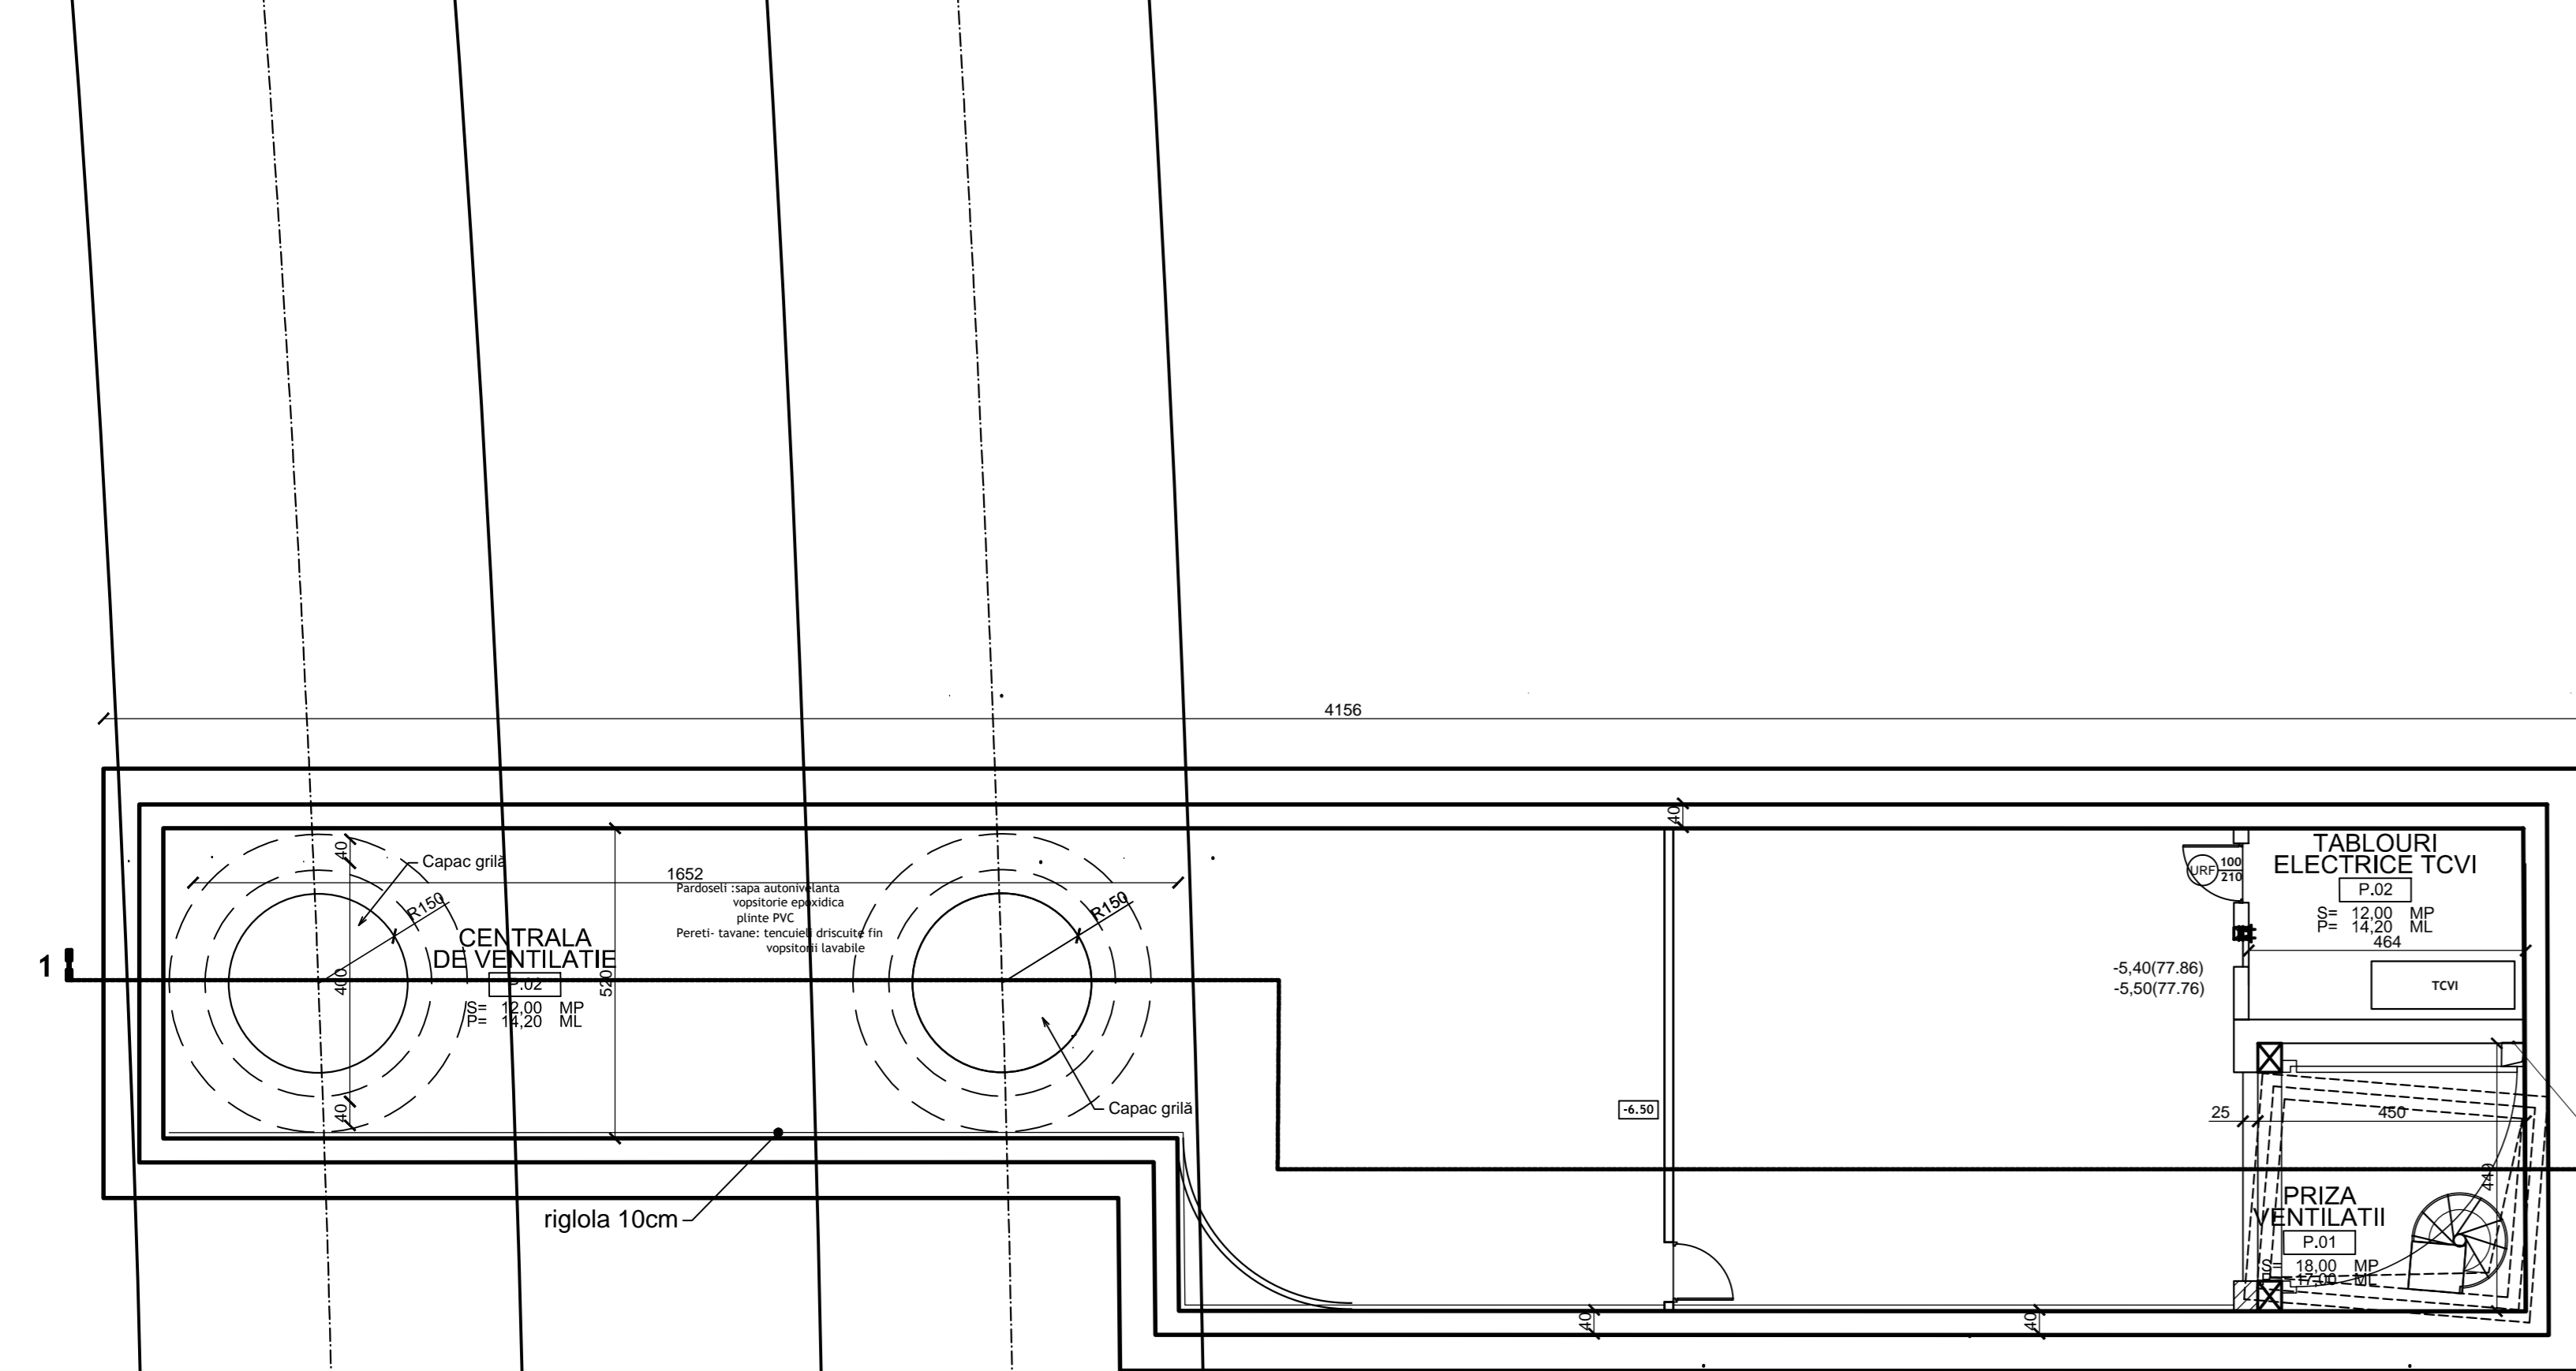

PLAN CENTRALA VENTILATIE INTERSTATIE sc. 1:100

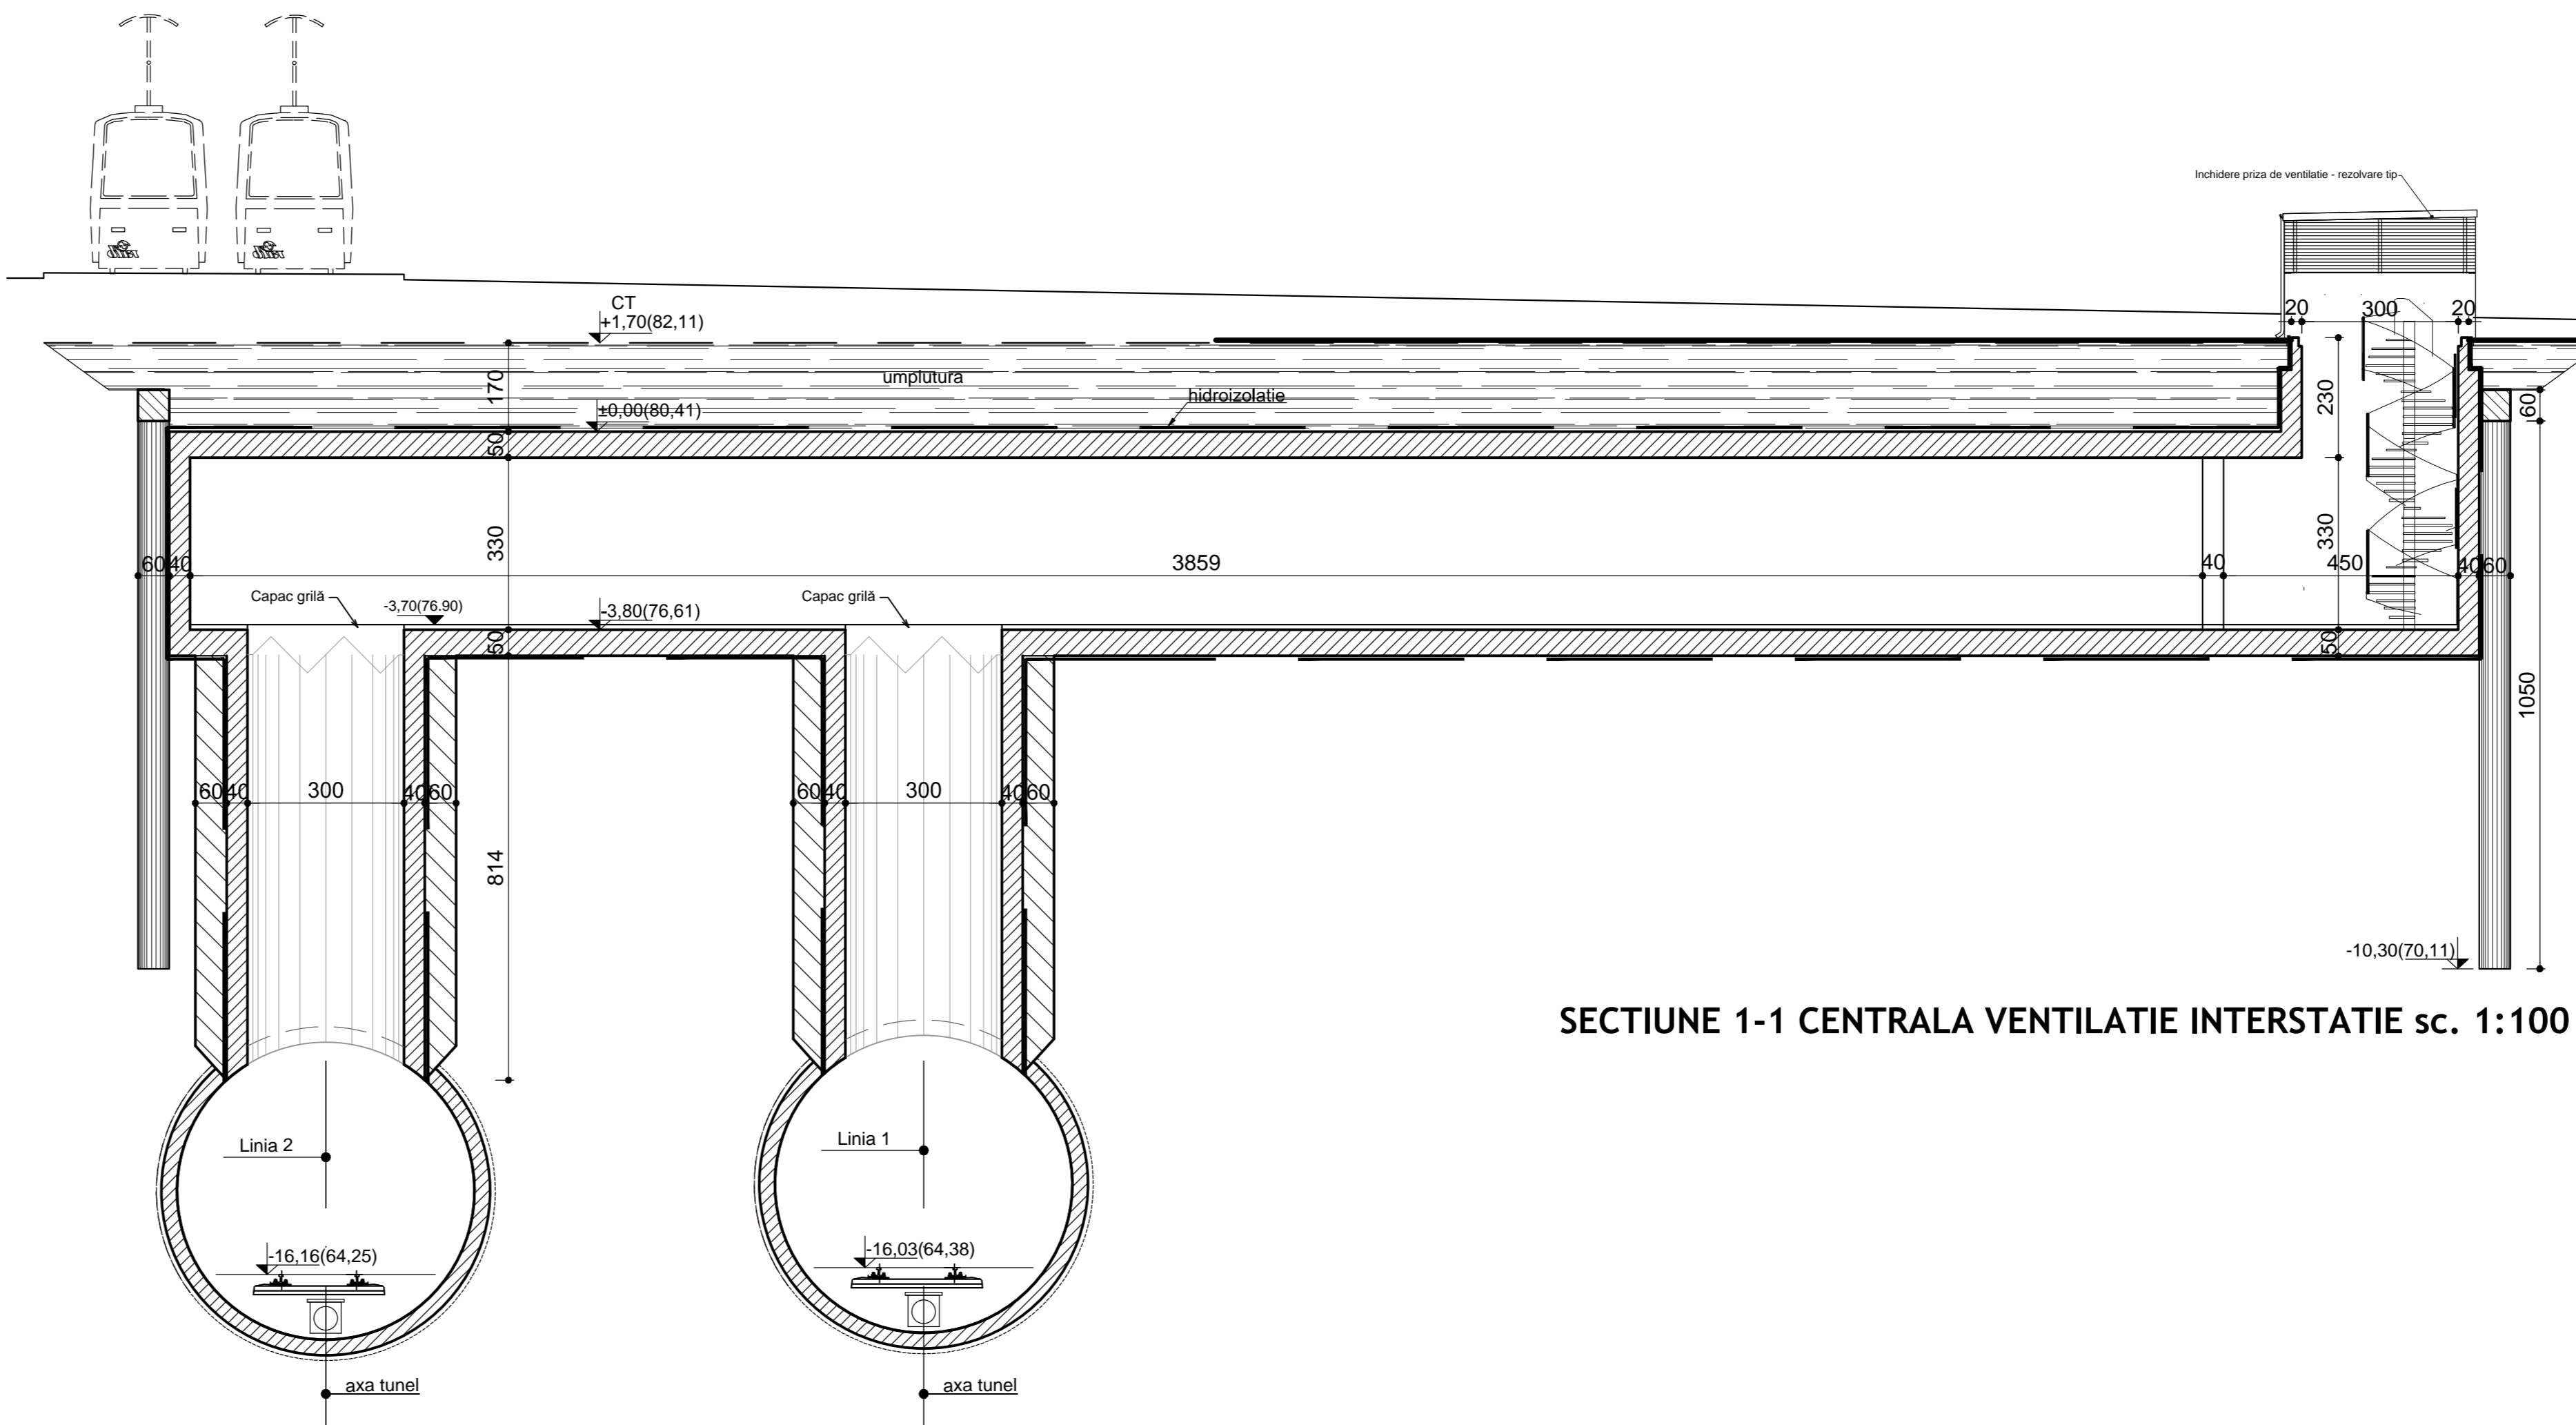

SECTIUNE 1-1 CENTRALA VENTILATIE INTERSTATIE sc. 1:100

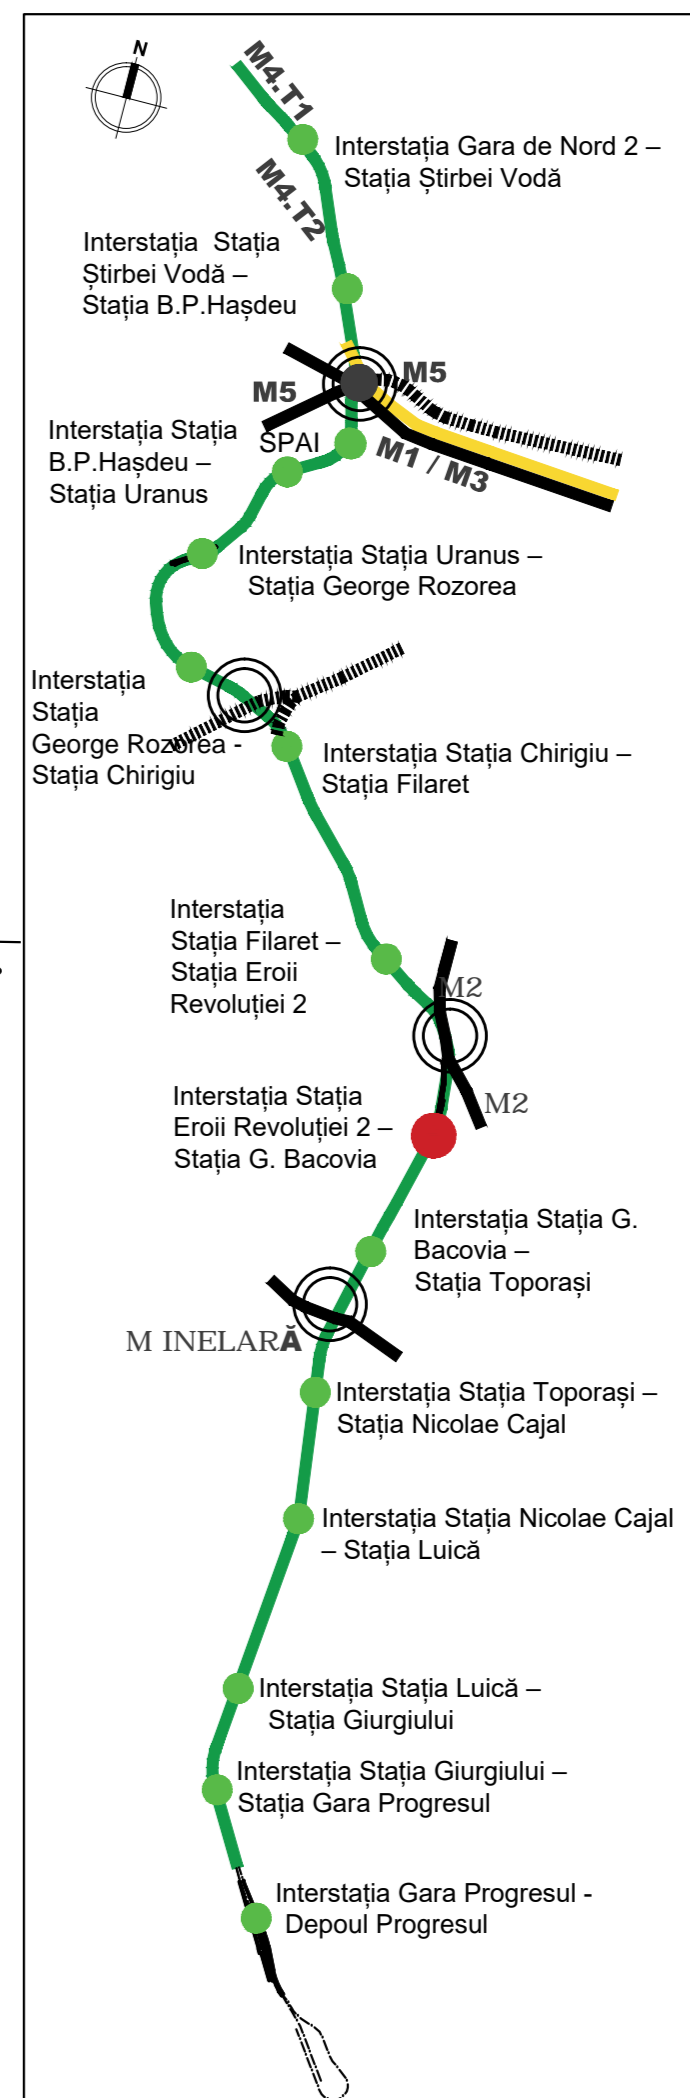

INTERSTAȚIA STAȚIA EROII REVOLUȚIEI 2- STAȚIA G. BACOVIA

REVIZIA					
REV.	EDIȚIA	DATA	DOCUMENTUL CARE A GENERAT REVIZIA	DESENAT	VERIFICAT
01					
02					
03					
04					
05					

VERIFICARE ATESTATĂ / EXPERTIZĂ TEHNICĂ				
VERIFICATOR ATESTAT EXPERT TEHNIC	NUME, PRENUME	SEMĂNĂTURA	CERINȚA DE CALITATE	REFERAT/EXPERTIZĂ NR. / DATA

BENEFICIAR: METROREX S.A.		NR. DTP: 4.03.F3SF.R3DPP.0.01	
TITLUL DTP: STUDIUL DE PREFERABILITATE ȘI STUDIUL DE FEZABILITATE PENTRU CONSTRUCȚIA LINIEI 4 DE METROU LAC STRAULEȘTI - GARA PROGRESUL TRONȘIUNUL GARA DE NORD - GARA PROGRESUL LIVRABIL 3.5. DESENELE PROIECTULUI PRELIMINAR		FAZA: S.F. DEPART.: ARHITECTURĂ ȘI URANISM COD PLAN: 4.03.F3SF.R3DPP.5.16-PD.102.AMA.MTX.01	
DESENAT PROIECTAT VERIFICAT	NUME ȘI PRENUME Tehn. Arh. Teodor DOBRANICI Arh. Bogdan OLEȘIU Dr. Arh. Consuela DUMITRESCU	SEMĂNĂTURA	SCARA: 1:100 DATA: AUG. 2023
TITLUL PLANULUI: CENTRALA DE VENTILATIE INTERSTAȚIA Stația Eroii Revoluției 2 - Stația G. Bacovia Plan - Secțiune 1-1		TITLUL PLANULUI: PLAN DE REFERINȚĂ - MAREA NEAGRĂ 1975 SISTEM DE PROIECȚIE: STEREOGRAFIC 1970	