

- ### LEGENDĂ
- CIRCULAȚII CAROSABILE - TRAMVAI
 - PERON TRAMVAI
 - CIRCULAȚII PIETONALE - TROTUAR
 - PARCARE AMENAJATĂ
 - SPAȚII PLANTATE AMENAJATE - GAZON
 - PARCELAR
 - CONSTRUCȚII EXISTENTE
 - PRIZĂ VENTILAȚIE METROU - CONSTRUCȚIE SUPRATERANĂ
 - ZONĂ TRANSPORT PUBLIC
 - LIMITĂ ADMINISTRATIVĂ U.A.T.
 - LIMITĂ ADMINISTRATIVĂ SECTOR
 - PASAJ RUTIER SUBTERAN
 - TUNEL
 - STRUCTURĂ SUBTERANĂ INTERSTAȚIE
 - ZONĂ EXPROPRIATĂ


INTERSTAȚIA GIURGIULUI - GARA PROGRESUL

REVIZIA					
REV.	EDIȚIA	DATA	DOCUMENTUL CARE A GENERAT REVIZIA	DESENAT	VERIFICAT
01					
02					
03					
04					
05					



VERIFICARE ATESTATĂ / EXPERTIZĂ TEHNICĂ				
VERIFICATOR ATESTAT EXPERT TEHNIC	NUME, PRENUME	SEMNĂTURA	CERINȚA DE CALITATE	REFERAT/EXPERTIZĂ NR. / DATA

BENEFICIAR: METROREX S.A.		NR. DTP: 4.03.F3SF.R3DPP.0.01	
TITLUL DTP: STUDIUL DE PREFERABILITATE ȘI STUDIUL DE FEZABILITATE PENTRU CONSTRUCȚIA LINIEI 4 DE METROU: LAC STRĂULEȘTI - GARA PROGRESUL. TRONSONUL GARA DE NORD - GARA PROGRESUL LIVRABIL 3.3. DESENELE PROIECTULUI PRELIMINAR		FAZA: S.F.	
		DEPART.: ARHITECTURĂ ȘI URBANISM	
		COD PLAN: 4.03.F3SF.R3DPP.5.26-PD.101.AMA.MTX.01	
DESENAT	Arh. Magdalena SIMION	SEMNĂTURA	SCARA: 1:500
PROIECTAT	Arh. Magdalena SIMION		
VERIFICAT	Arh. Consuela DUMITRESCU	DATA:	PLAN DE REFERINȚĂ: MAREA NEAGRĂ 1975
ȘEF PROIECT SPECIALITATE	Arh. Vlad ANDREESCU	AUG. 2023	SISTEM DE PROIECȚIE: STEREOGRAFIC 1970

PLAN CENTRALA VENTILATIE INTERSTATIE sc. 1:100

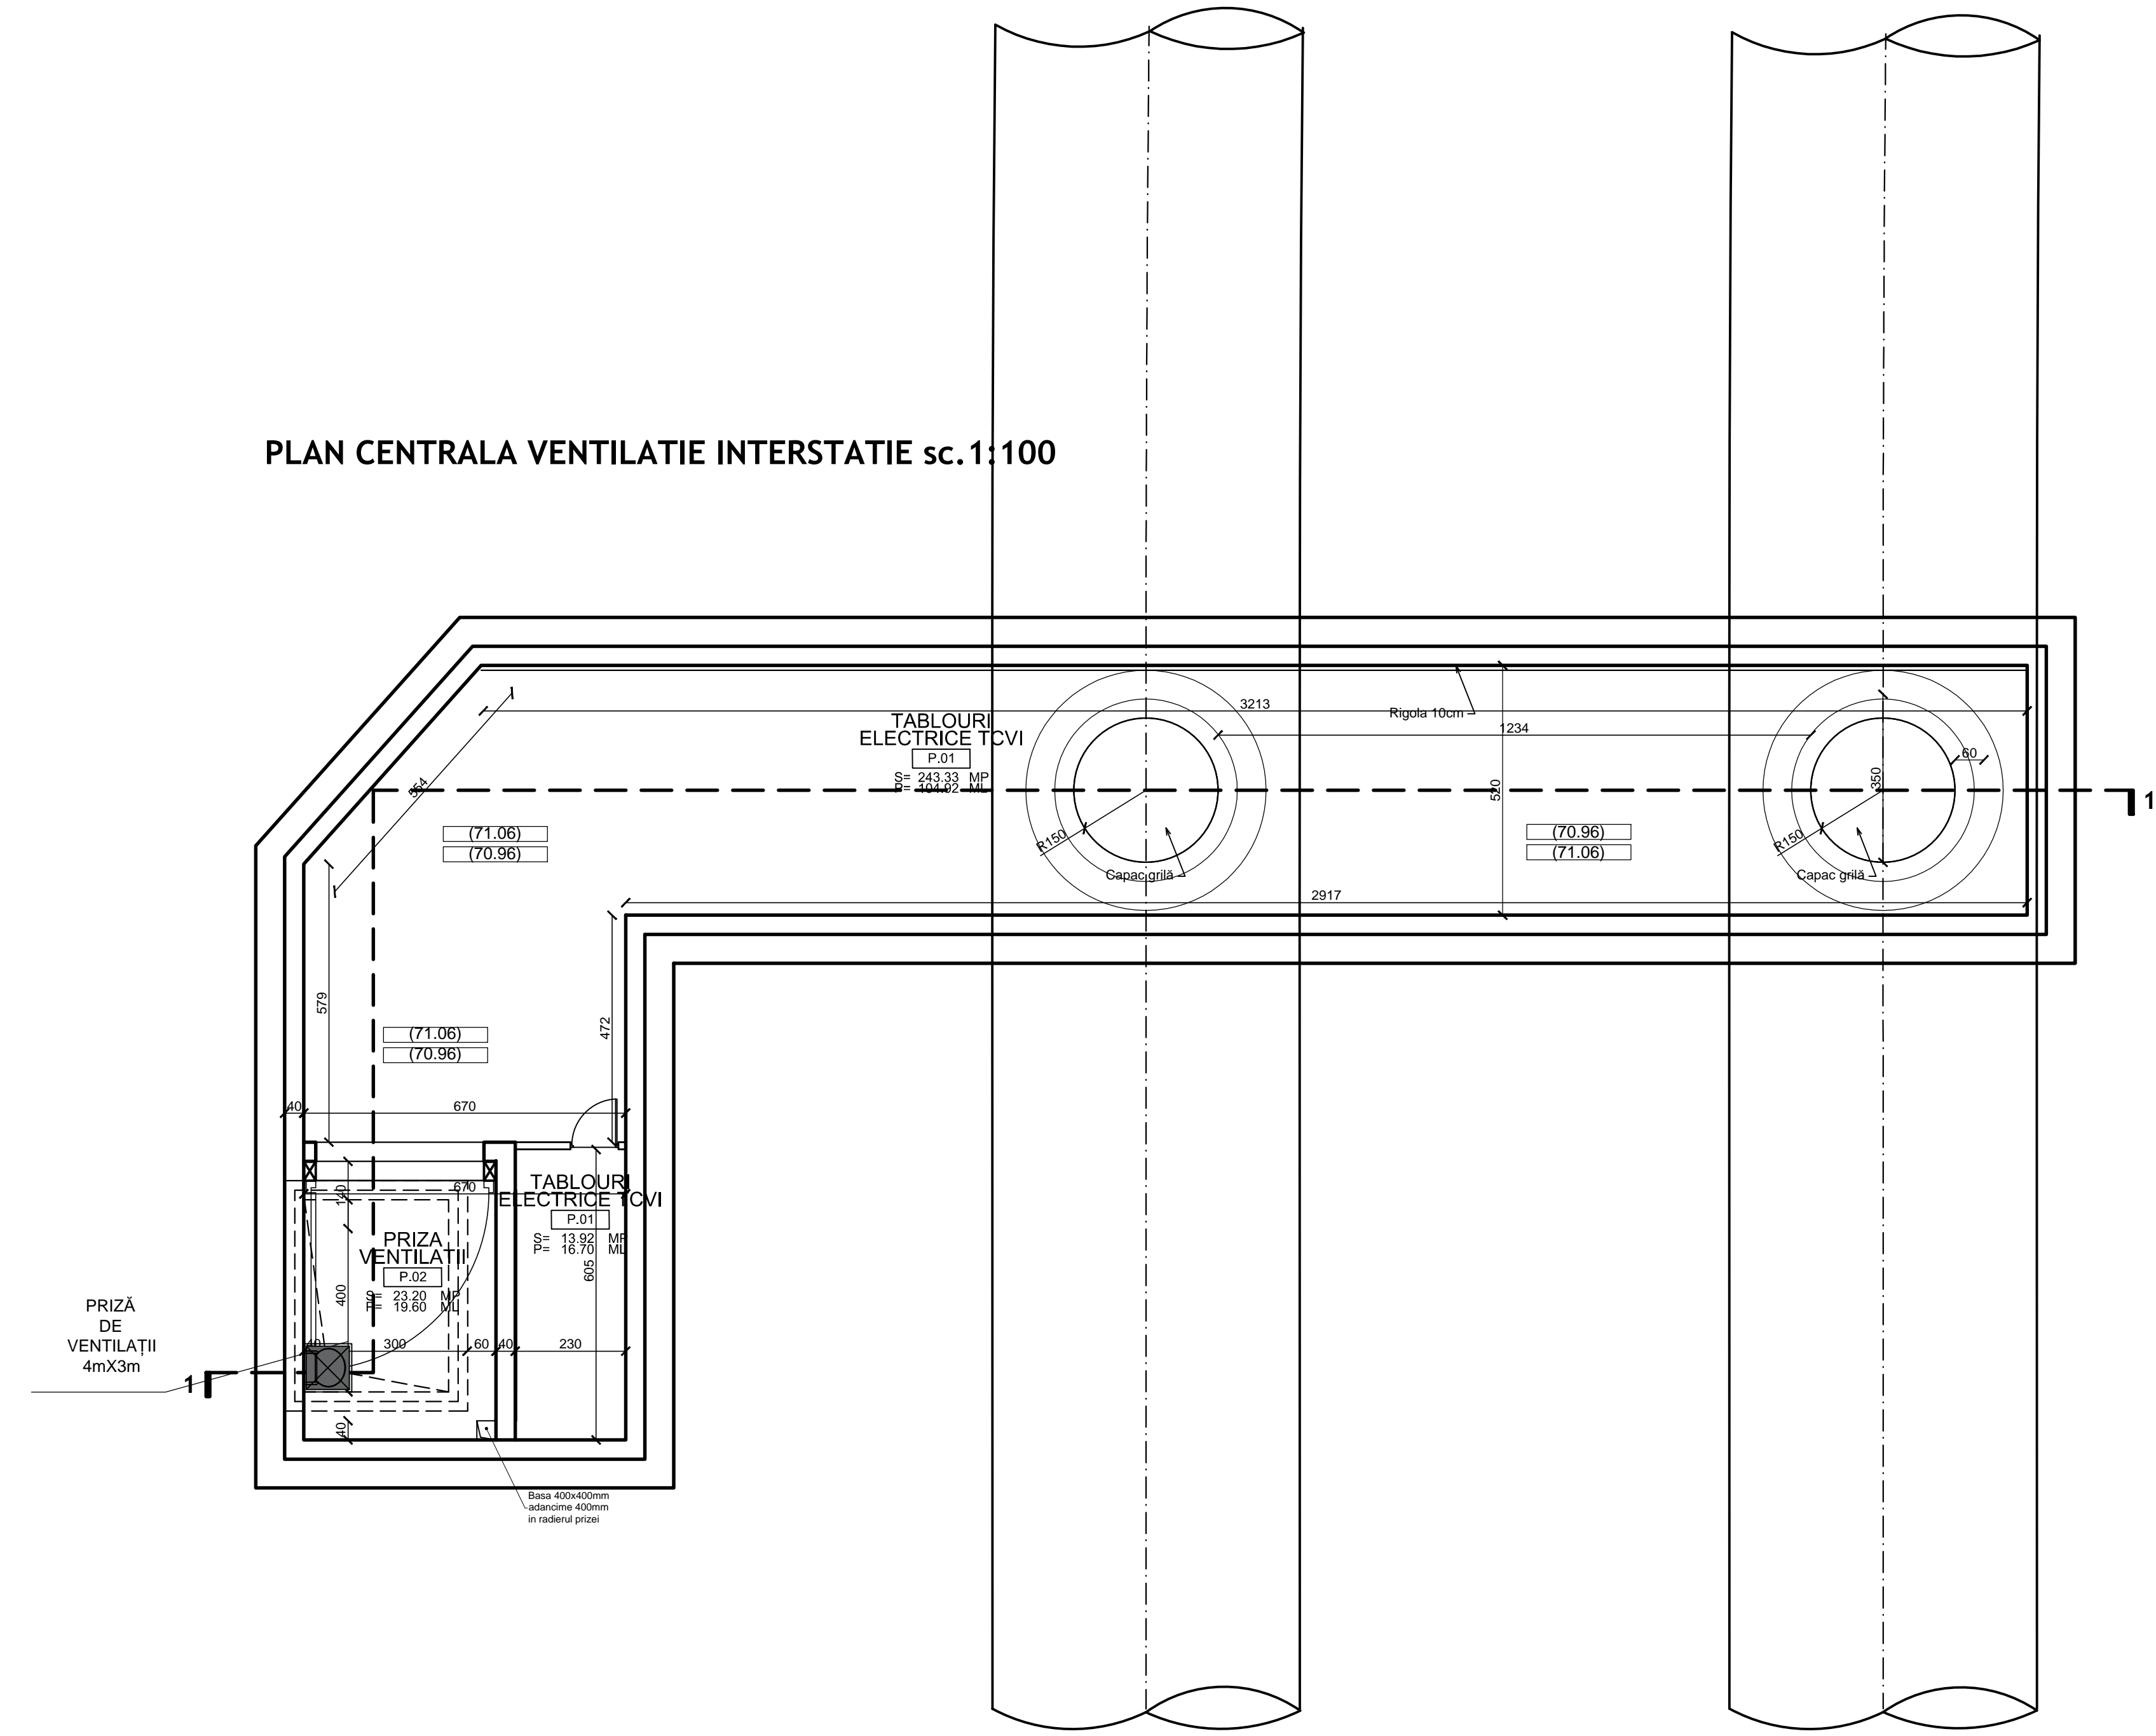

SECTIUNE 1-1 CENTRALA VENTILATIE INTERSTATIE sc. 1:100

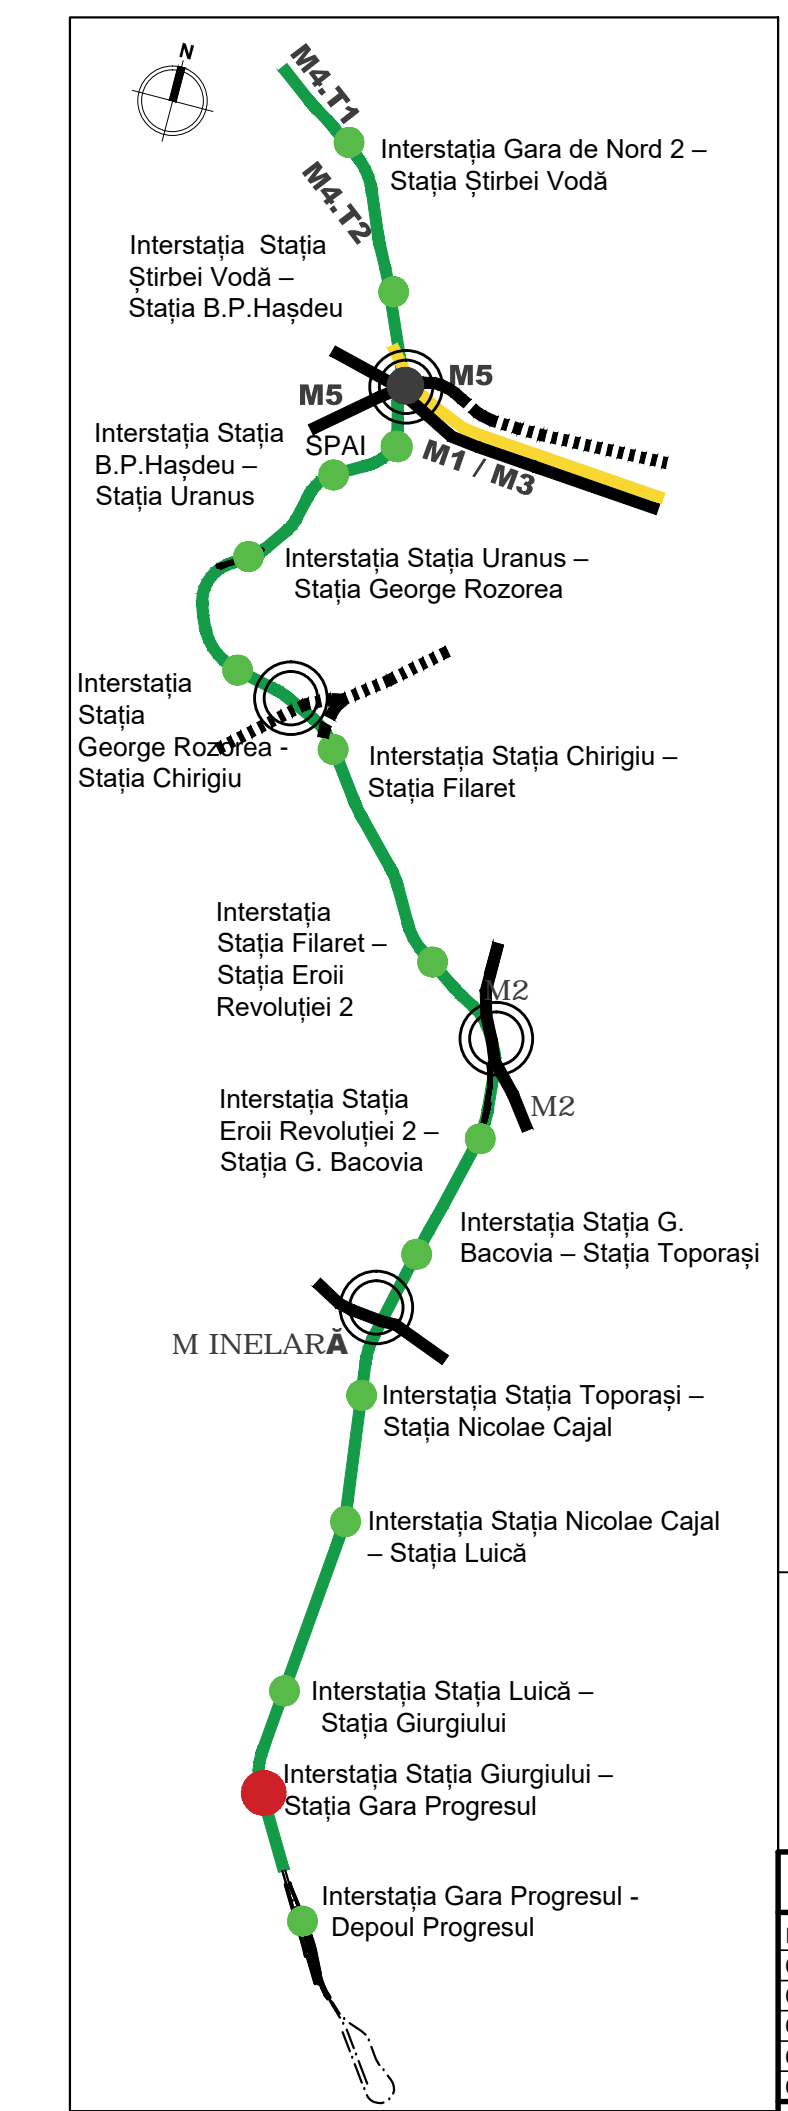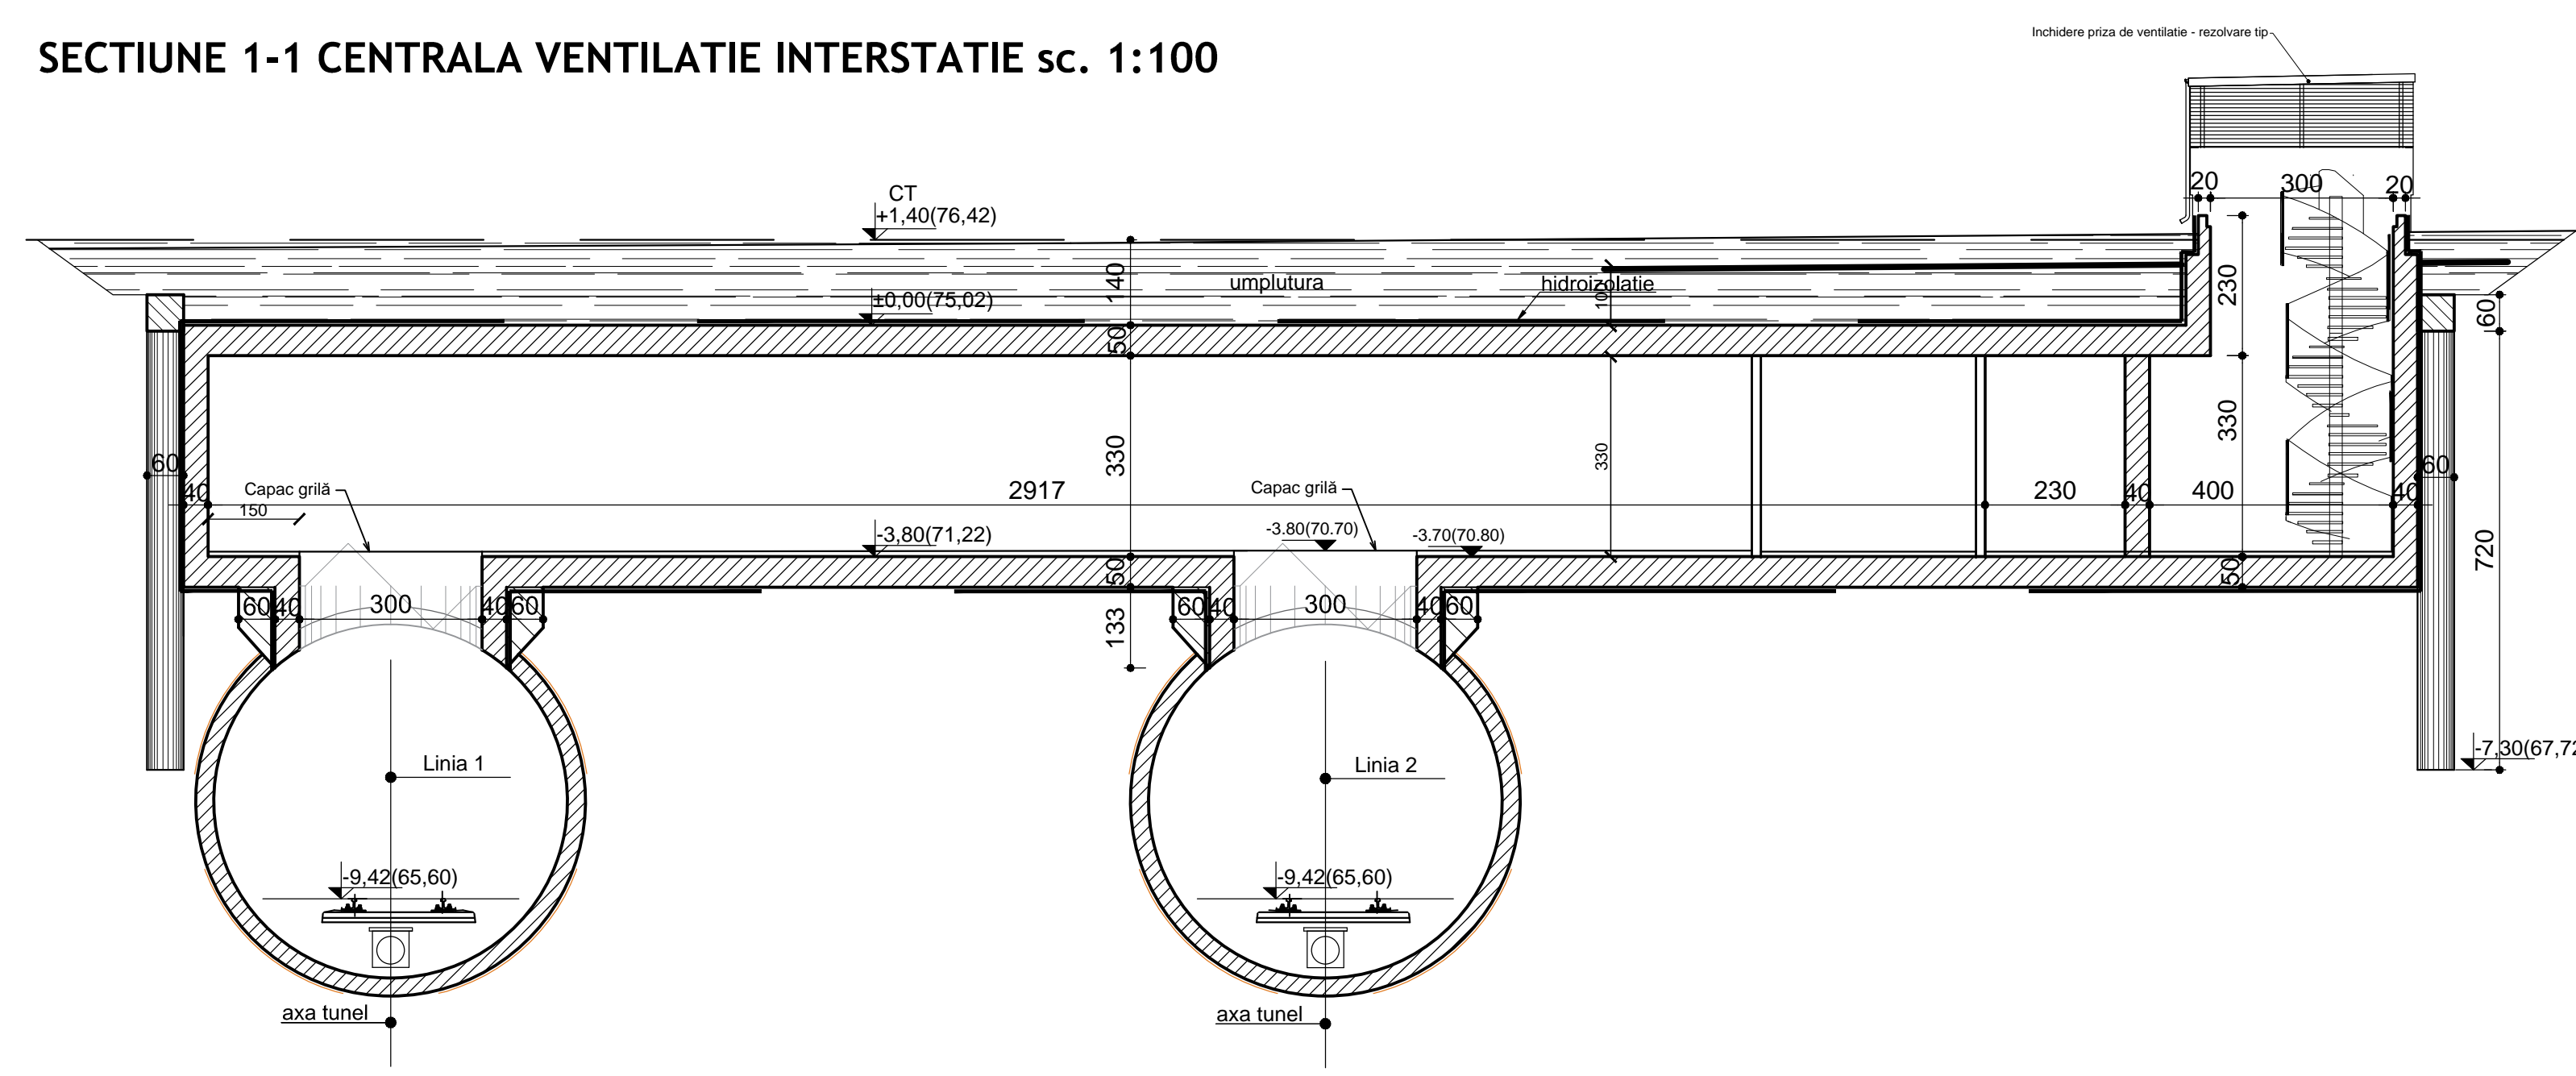

Interstația Stația Giurgiului – Stația Gara Progresul

REVIZIA					
REV.	EDIȚIA	DATA	DOCUMENTUL CARE A GENERAT REVIZIA	DESENAT	VERIFICAT
01					
02					
03					
04					
05					

VERIFICARE ATESTATĂ / EXPERTIZĂ TEHNICĂ				
VERIFICATOR ATESTAT EXPERT TEHNIC	NUME, PRENUME	SEMNĂTURA	CERINȚA DE CALITATE	REFERAT/EXPERTIZĂ NR. / DATA

BENEFICIAR: Plan ;Secțiune A-A;		NR. DTP: 4.03.F3SF.R3DPP.0.01	
TITLUL DTP: STUDIUL DE PREFERABILITATE ȘI STUDIUL DE FEZABILITATE PENTRU CONSTRUCȚIA LINIEI 4 DE METROU LAC STRAULEȘTI - GARA PROGRESUL TRONȘIUNUL GARA DE NORD - GARA PROGRESUL LIVRABIL 3.3. DESENELE PROIECTULUI PRELIMINAR		FAZA: S.F. DEPART.: ARHITECTURĂ ȘI URBANISM COD PLAN: 4.03.F3SF.R3DPP.5.26-FD.102.AMA.MTX.01	
DESENAT: Arh. Bogdan Oștes	SEMNĂTURA:	SCARA: 1:100	TITLUL PLANULUI: CENTRALA DE VENTILATIE INTERSTATA
PROIECTAT: Arh. Viad ANDREESCU	SEMNĂTURA:	DATA: AUG. 2023	Stația Giurgiului - Stația Gara Progresul Plan - Secțiune 1-1.
VERIFICAT: Dr. Arh. Consulat DUMITRESCU	SEMNĂTURA:	DATA: AUG. 2023	PLAN DE REFERINȚĂ: MAREA NEAGRĂ 1975 SISTEM DE PROIECȚIE: STEREOGRAFIC 1970