


DEPOU
PLAN AMPLASAMENT

- LEGENDA**
- LIMITĂ AFERENTĂ INVESTIȚIEI
 - DEPOU METROU
 - STRUCTURĂ SUBTERANĂ REALIZATĂ ÎN SĂPĂTURĂ DESCHISĂ
 - LIMITA INTRAVILAN cf. PUG FLOREȘTI
 - CONSTRUCȚII EXISTENTE
 - TEREN INTRAVILAN
 - TEREN EXTRAVILAN cf. PUG FLOREȘTI
 - STAȚIA ELECTRICĂ
 - SPAȚIU VERDE
 - CIRCULAȚIE CAROSABILĂ
 - CIRCULAȚIE PIETONALĂ

NOTA: Configurația tramei stradale este prezentată conf. documentațiilor aprobate sau în curs de avizare și a PUG Comunei Florești, aprobat. Lucrările de reafecare a tramei stradale, prin prezentul proiect se rezumă la suprafața aferentă investiției.



BENEFICIAR MUNICIPIUL CLUJ-NAPOCA		
PROIECTANT ASOCIEREA SWS ENGINEERING SPA - SYSTRA - METRANS ENGINEERING SRL		
PROIECTANT DE SPECIALITATE URBAN VISION CONSULTING SRL		
DENUMIRE CONTRACT TREN METROPOLITAN GILĂU - FLOREȘTI - CLUJ-NAPOCA - BACIU - APAHIDA - JUCU - BONTIDA		
ETAPE ETAPELA I A SISTEMULUI DE TRANSPORT METROPOLITAN RAPID CLUJ: MAGISTRALA I DE METROU ȘI TREN METROPOLITAN COMPONENTA I, MAGISTRALA I DE METROU		
TITLUL MEMORIU DE PREZENTARE PRIVIND		TITLUL PLAN DEPOU
LIVRABIL EVALUAREA IMPACTULUI ASUPRA MEDIULUI (CONFORM ANEXA 5.E DIN CADRUL LEGII NR. 292/2018)		PLAN NIVEL TEREN
ANEXA 5. PLANURI ARHITECTURĂ		
NUME ING. C. CIOACA	SEMNAȚURA	SCARA 1:500
PROIECTAT ING. I. OPREA	DATA APR 2021	FAZA SF.PRP
PLAN DE REFERINȚĂ M.N. 1975		SISTEM DE PROIECTARE STEREO 70
CONTRACT 2010/15.04.2020		PROIECT C201010/2020
PROIECTANT SWS ENGINEERING SPA - SYSTRA - METRANS ENGINEERING SRL		PROIECTANT DE SPECIALITATE URBAN VISION CONSULTING SRL
SCALA PLAN 2A1 841x1189=1.00m		

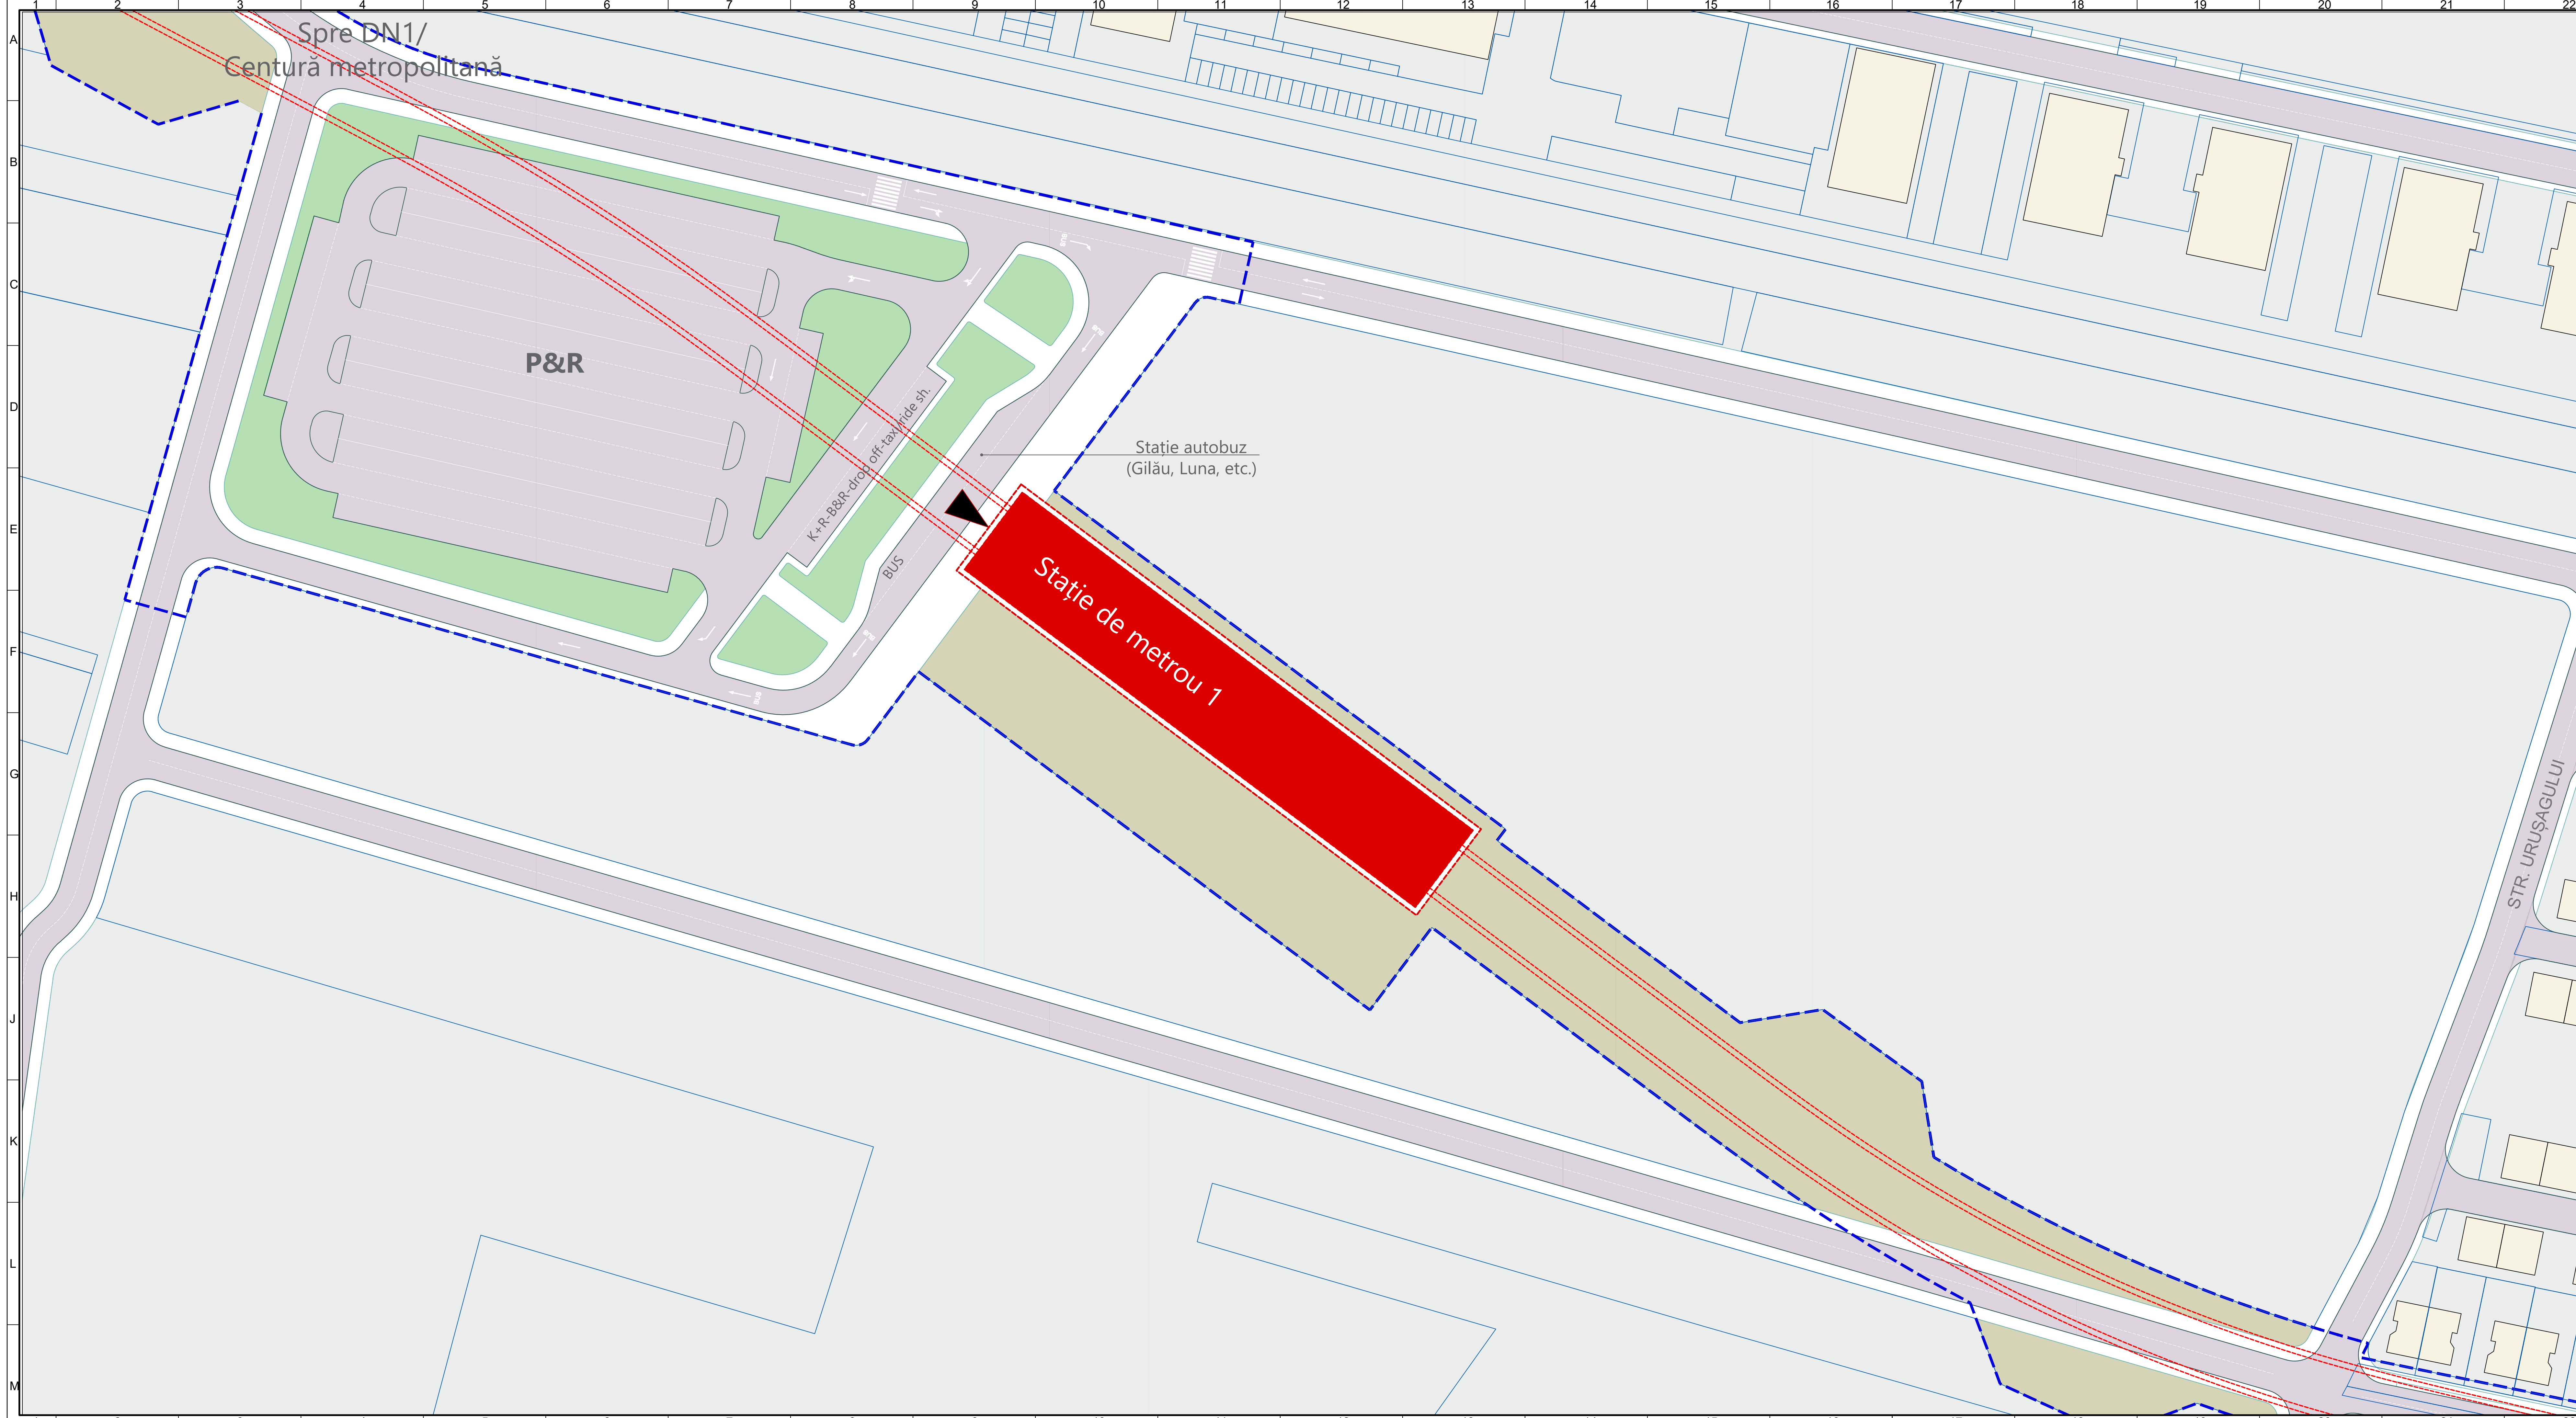

STAȚIA 1 - ȚARA MOTILOR

PLAN AMPLASAMENT

LEGENDA


















- LIMITĂ AFERENTĂ INVESTIȚIEI
- STAȚIA
- STRUCTURĂ SUBTERANĂ STAȚIE
- STRUCTURĂ SUBTERANĂ REALIZATĂ ÎN SĂPĂTURĂ DESCHISĂ
- ACCES STAȚIE
- CONSTRUCȚII EXISTENTE
- TEREN INTRAVILAN
- SPAȚIU VERDE
- TEREN VIRAN
- CIRCULAȚIE CAROSABILĂ
- CIRCULAȚIE PIETONALĂ


NOTA: Configurația tramei stradale este prezentată conf. documentațiilor aprobate sau în curs de avizare și a PUG Comunei Florești, aprobat. Lucrările de refacere a tramei stradale, prin prezentul proiect se rezumă la suprafața aferentă investiției.

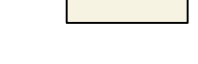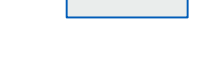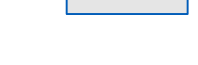

BENEFICIAR MUNICIPIUL CLUJ-NAPOCA <small>Cluj-Napoca, Str. Motilor nr. 2</small>			
PROIECTANT ASOCIEREA SWS ENGINEERING SPA - SYSTRA - METRANS ENGINEERING SRL <small>Proiectul document este proprietatea intelectuală a Asocierii. Reproducerea sau difuzarea acestuia este interzisă fără acordul scris de Asocieri.</small>			
PROIECTANT DE SPECIALITATE URBAN VISION CONSULTING SRL			
DENUMIRE CONTRACT TREN METROPOLITAN GILĂU - FLOREȘTI - CLUJ-NAPOCA - BACIU - APAHIDA - JUCU - BONȚIDA ETAPA I A SISTEMULUI DE TRANSPORT METROPOLITAN RAPID CLUJ: MAGISTRALA I DE METROU ȘI TREN METROPOLITAN COMPONENTA 1. MAGISTRALA I DE METROU			
TITLU LIVRABIL: MEMORIU DE PREZENTARE PRIVIND EVALUAREA IMPACTULUI ASUPRA MEDIULUI (CONFORM ANEXA 5 E DIN CADRUL LEGII NR. 292/2018)	TITLU PLAN: STAȚIA 1, ȚARA MOTILOR PLAN NIVEL TEREN		
ANEXA 5. PLANURI ARHITECTURĂ			
DESENAT urb. C. CIOACA	SEMNAȚURA 	SCARA: 1:500	PLAN DE REFERINȚĂ: M.N. 1975 SISTEM DE PROIECȚIE: STEREO 70
PROIECTAT urb. C. CIOACA	DATA: APR. 2021	CONTRACT: 201010/15.04.2020	PROIECT: C201010/2020
REF. PROIECT urb. I. ORȘEA	FAZA: SF/PTD	COD PLAN: C201010/2020-A11UM1-MPPM/AS-AR01.02	PROIECT: C201010/2020




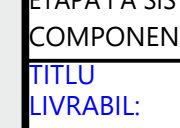
LEGENDA

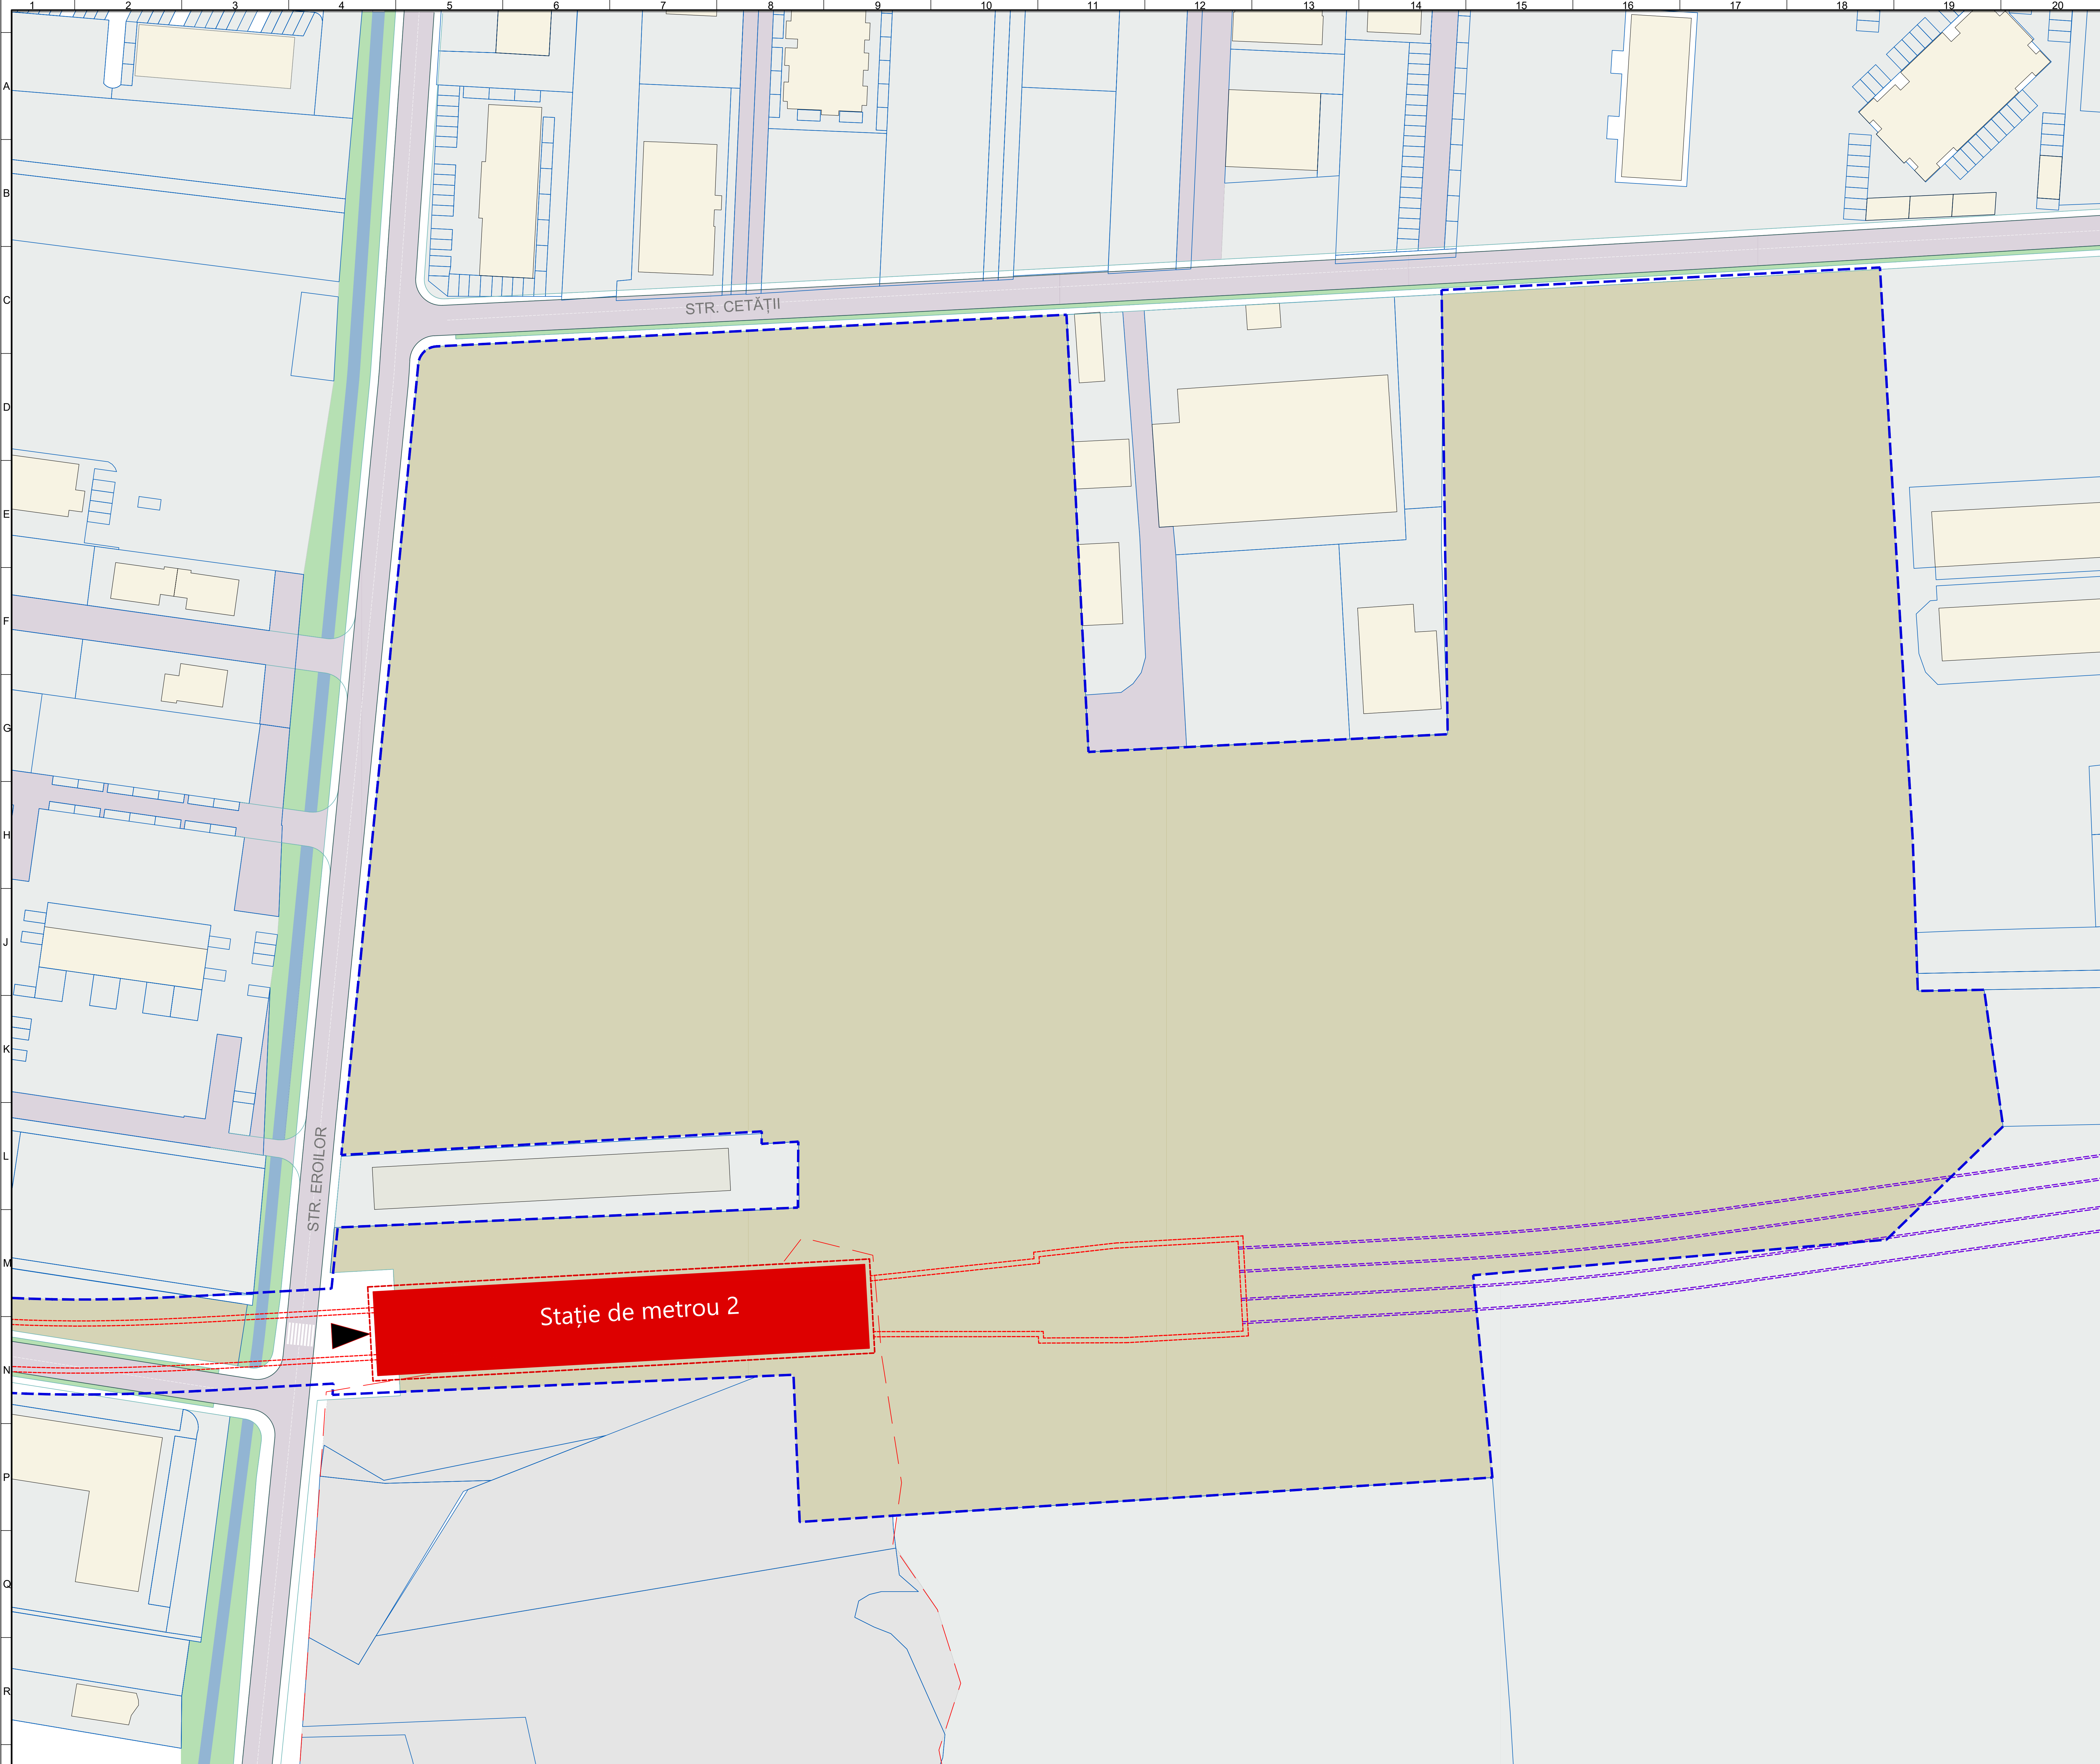-  LIMITĂ AFERENTĂ INVESTIȚIEI
-  STAȚIA
-  STRUCTURĂ SUBTERANĂ STAȚIE
-  STRUCTURĂ SUBTERANĂ REALIZATĂ ÎN SĂPĂTURĂ DESCHISĂ
-  STRUCTURĂ SUBTERANĂ TUNEL
-  ACCES STAȚIE
-  LIMITA INTRAVILAN cf. PUG FLOREȘTI
-  CONȘTRUCȚII EXISTENTE
-  TEREN CURȚI-CONȘTRUCȚII
-  TEREN EXTRAVILAN cf. PUG FLOREȘTI
-  SPAȚIU VERDE
-  SPAȚIU VERDE AGREMENT
-  ZONĂ VERDE DE PROTECȚIE A APELOR
-  TEREN VIRAN
-  CIRCULAȚIE CAROSABILĂ
-  CIRCULAȚIE PIETONALĂ
-  CANAL



NOTA: Configurația tramei stradale este prezentată conf. documentațiilor aprobate sau în curs de avizare și a PUG Comunei Florești, aprobat. Lucrările de rețesare a tramei stradale, prin prezentul proiect se rezumă la suprafața aferentă investiției.

















 BENEFICIAR MUNICIPIUL CLUJ-NAPOCA <small>Cluj-Napoca, România</small>		 PROIECTANT ASOCIEREA SWS ENGINEERING SPA - SYSTRA - METRANS ENGINEERING SRL <small>Prezentul document este proprietatea intelectuală a Asocierii. Reproducerea sau difuzarea acestuia este interzisă fără acordul Asocierii.</small>
 PROIECTANT DE SPECIALITATE URBAN VISION CONSULTING SRL		 CLASĂ C CIJNAPCA <small>Urbanism</small> DT
DENUMIRE CONTRACT TREN METROPOLITAN GILĂU - FLOREȘTI - CLUJ-NAPOCA - BACIU - APAHIDA - JUCU - BONTIDA ETAPA I A SISTEMULUI DE TRANSPORT METROPOLITAN RAPID CLUJ: MAGISTRALA I DE METROU ȘI TREN METROPOLITAN COMPONENTA 1: MAGISTRALA I DE METROU		
TITLUL MEMORIU DE PREZENTARE PRIVIND EVALUAREA IMPACTULUI ASUPRA MEDIULUI (CONFORM ANEXA 5.E DIN CADRUL LEGII NR. 292/2018)		TITLUL PLAN STAȚIA 2, TEILOR PLAN NIVEL TEREN
ANEXA 5. PLANURI ARHITECTURĂ		
PREȘENȚĂ ING. C. CIOACĂ	SEMNATURA	SCARA 1:500
PROIECTAT ING. I. OPREA	DATA APR. 2021	FAZA SF. PIP
PROIECT COD PLAN: C201010/2020-A11M1-MPPM-AS-AR01_03		PLAN DE REFERINȚĂ M.N. 1975 SISTEM DE PROIECTARE STEREO 70 CONTRACT: 201010/15.04.2020 PROIECT: C201010/2020 SF. PIP

**CENTRU CULTURAL TIP
PROIECT CNI - PRIMĂRIA FLOREȘTI**

STAȚIA 3 - COPIILOR

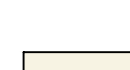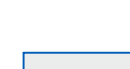




PLAN AMPLASAMENT

LEGENDA

-  LIMITĂ AFERENTĂ INVESTIȚIEI
-  ACCES METROU
-  ACCES DE URGENȚĂ METROU
-  LIFT
-  PRIZĂ VENTILAȚIE
-  STRUCTURĂ SUBTERANĂ STAȚIE
-  STRUCTURĂ SUBTERANĂ TUNEL
-  CONSTRUCȚII PROPUSE PRIN PROIECTE ÎN CURS DE REALIZARE
-  CONSTRUCȚII EXISTENTE
-  TEREN CURȚI-CONSTRUCȚII
-  SPAȚIU VERDE
-  SPAȚIU VERDE AGREMENT
-  CIRCULAȚIE CAROSABILĂ
-  CIRCULAȚIE PIETONALĂ

NOTA: Configurația tramei stradale este prezentată conf. documentațiilor aprodate sau în curs de avizare și a PUG Comunei Florești, aprobat. Lucrările de refacere a tramei stradale, prin prezentul proiect se rezumă la suprafața aferentă investiției.

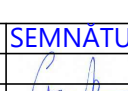

	BENEFICIAR MUNICIPIUL CLUJ-NAPOCA <small>Cluj-Napoca, Str. Meșilor nr. 3</small>	
	PROIECTANT ASOCIEREA SWS ENGINEERING SPA - SYSTRA - METRANS ENGINEERING SRL <small>Prezentul document este proprietatea intelectuală a Asocierii. Reproducerea sau difuzarea acestuia este interzisă fără acordul scris al Asocierii.</small>	
	PROIECTANT DE SPECIALITATE URBAN VISION CONSULTING SRL	
DENUMIRE CONTRACT		
TREN METROPOLITAN GIĂU - FLOREȘTI - CLUJ-NAPOCA - BACIU - APAHIDA - JUCU - BONȚIDA		
ETAPA I A SISTEMULUI DE TRANSPORT METROPOLITAN RAPID CLUJ: MAGISTRALA I DE METROU ȘI TREN METROPOLITAN COMPONENTA 1. MAGISTRALA I DE METROU		
TITLU PLAN:		
MEMORIU DE PREZENTARE PRIVIND EVALUAREA IMPACTULUI ASUPRA MEDIULUI (CONFORM ANEXA 5.E DIN CADRUL LEGII NR. 292/2018)	STAȚIA 3, COPIILOR PLAN NIVEL TEREN	
ANEXA 5. PLANURI ARHITECTURĂ		
DESENAT urb. C. CIOACA	SEMNĂTURĂ 	SCARA: 1:500 DATA: APR. 2021 COD PLAN: C201010/2020-A11M1-MPPM-A5-AR01.04
PROIECTAT urb. C. CIOACA	DATA: APR. 2021 COD PLAN: C201010/2020-A11M1-MPPM-A5-AR01.04	TITLU PLAN: STAȚIA 3, COPIILOR PLAN NIVEL TEREN PLAN DE REFERINȚĂ: M.N. 1975 SISTEM DE PROIECTIE: STEREO 70 CONTRACT: 201010/15.04.2020 PROIECT: C201010/2020 FAZA: SF/PTp
DEȘENAT ing. I. OPREA		

STAȚIA 4 - SĂNĂTĂȚII

PLAN AMPLASAMENT

LEGENDA

-  LIMITĂ AFERENTĂ INVESTIȚIEI
-  ACCES METROU
-  ACCES DE URGENȚĂ METROU
-  LIFT
-  PRIZĂ VENTILAȚIE
-  STRUCTURĂ SUBTERANĂ STAȚIE
-  STRUCTURĂ SUBTERANĂ TUNEL
-  CONSTRUCȚII PROPUSE PRIN PROIECTE ÎN CURS DE REALIZARE
-  CONSTRUCȚII EXISTENTE
-  TEREN CURȚI-CONSTRUCȚII
-  TEREN VIRAN
-  SPAȚIU VERDE
-  CIRCULAȚIE CAROSABILĂ
-  CIRCULAȚIE PIETONALĂ








NOTA: Configurația tramei stradale este prezentată conf. documentațiilor aprodate sau în curs de avizare și a PUG Comunei Florești, aprobat. Lucrările de refacere a tramei stradale, prin prezentul proiect se rezumă la suprafața aferentă investiției.


SPITAL REGIONAL DE URGENȚĂ CLUJ
PROIECT CONSILIUL JUDEȚEAN CLUJ

PARCARE

PARCARE

	BENEFICIAR MUNICIPIUL CLUJ-NAPOCA Cluj-Napoca, Str. Motilor nr. 3	
	PROIECTANT ASOCIEREA SWS ENGINEERING SPA - SYSTRA - METRANS ENGINEERING SRL Prezentul document este proprietatea intelectuală a Asocierii. Reproducerea sau difuzarea acestuia este interzisă fără acordul scris al Asocierii.	
	PROIECTANT DE SPECIALITATE URBAN VISION CONSULTING SRL	
DENUMIRE CONTRACT TREN METROPOLITAN GILĂU - FLOREȘTI - CLUJ-NAPOCA - BACIU - APAHIDA - JUCU - BONȚIDA ETAPA I A SISTEMULUI DE TRANSPORT METROPOLITAN RAPID CLUJ: MAGISTRALA I DE METROU ȘI TREN METROPOLITAN COMPONENTA 1. MAGISTRALA I DE METROU		
TITLU LIVRABIL:	MEMORIU DE PREZENTARE PRIVIND EVALUAREA IMPACTULUI ASUPRA MEDIULUI (CONFORM ANEXA 5.E DIN CADRUL LEGII NR. 292/2018) ANEXA 5. PLANURI ARHITECTURĂ	TITLU PLAN: STAȚIA 4. SANATAȚII PLAN NIVEL TEREN PLAN DE REFERINȚĂ: M.N. 1975 SISTEM DE PROIECTIE: STEREO 70 CONTRACT: 201010/15.04.2020 PROIECT: C201010/2020 FAZA: SF/PTp COD PLAN: C201010/2020-A11LM1-MPPM-A5-AR01.05
DESENAT	NUME urb. C. CIOACĂ	SEMNĂTURA 
PROIECTAT	NUME urb. C. CIOACĂ	SCARA: 1:500
SEF PROIECT	NUME ing. I. OPRĂA	DATA: APR. 2021

3A3 420x742=0.31m²

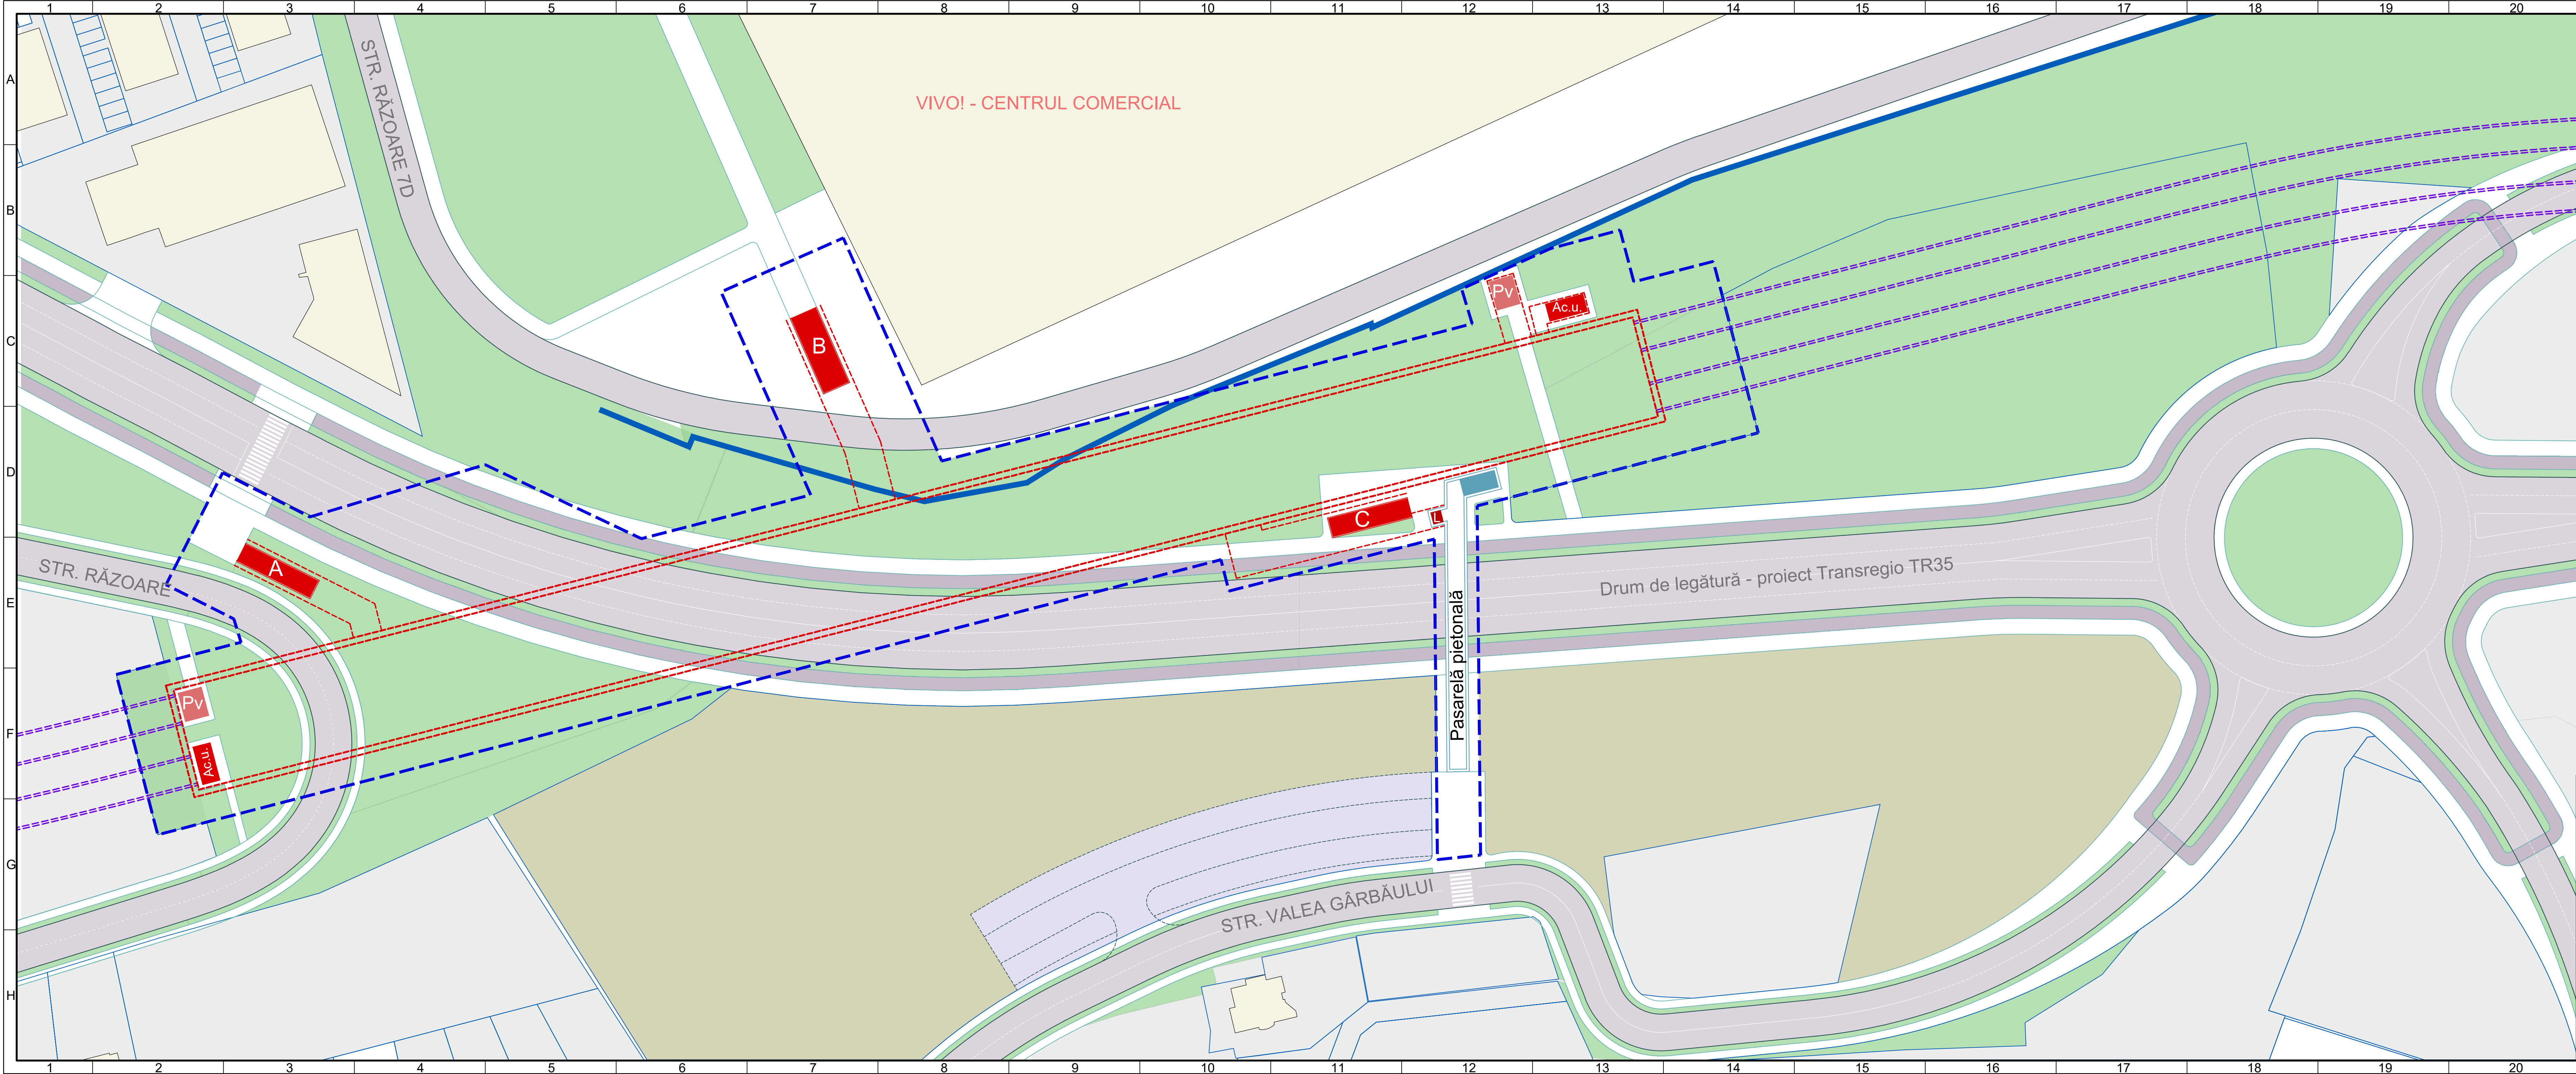

STAȚIA 5 - PRIETENIEI

PLAN AMPLASAMENT

LEGENDA

- LIMITĂ AFERENTĂ INVESTIȚIEI
- ACCES METROU
- LIFT
- ACCES DE URGENȚĂ METROU
- PRIZĂ VENTILAȚIE
- PASARELĂ PIETONALĂ
- STRUCTURĂ SUBTERANĂ STAȚIE
- STRUCTURĂ SUBTERANĂ TUNEL
- CONSTRUCȚII EXISTENTE
- TEREN VIRAN
- SPAȚIU VERDE
- CIRCULAȚIE CAROSABILĂ
- CIRCULAȚIE PIETONALĂ

NOTA: Configurația tramei stradale este prezentată conf. documentațiilor aprodate sau în curs de avizare și a PUG Comunei Florești, aprobat. Lucrările de refacere a tramei stradale, prin prezentul proiect se rezumă la suprafața aferentă investiției.



BENEFICIAR
MUNICIPIUL CLUJ-NAPOCA
Cluj-Napoca, Str. Mottor nr. 3

PROIECTANT
ASOCIEREA SWS ENGINEERING SPA - SYSTRA - METRANS ENGINEERING SRL
Prezentul document este proprietatea intelectuală a Asocierii. Reproducerea sau difuzarea acestuia este interzisă fără acordul scris al Asocierii.

PROIECTANT DE SPECIALITATE
URBAN VISION CONSULTING SRL


DENUMIRE CONTRACT
TREN METROPOLITAN GILĂU - FLOREȘTI - CLUJ-NAPOCA - BACIU - APAHIDA - JUCU - BONTIDA
ETAPELA I A SISTEMULUI DE TRANSPORT METROPOLITAN RAPID CLUJ: MAGISTRALA I DE METROU ȘI TREN METROPOLITAN
COMPONENTA 1. MAGISTRALA I DE METROU

TITLU PLAN: STAȚIA 5, PRIETENIEI
PLAN NIVEL TEREN

TITLU PLAN: MEMORIU DE PREZENTARE PRIVIND
LIVRABIL: EVALUAREA IMPACTULUI ASUPRA MEDIULUI (CONFORM ANEXA 5.E DIN CADRUL LEGII NR. 292/2018)

ANEXA 5. PLANURI ARHITECTURĂ



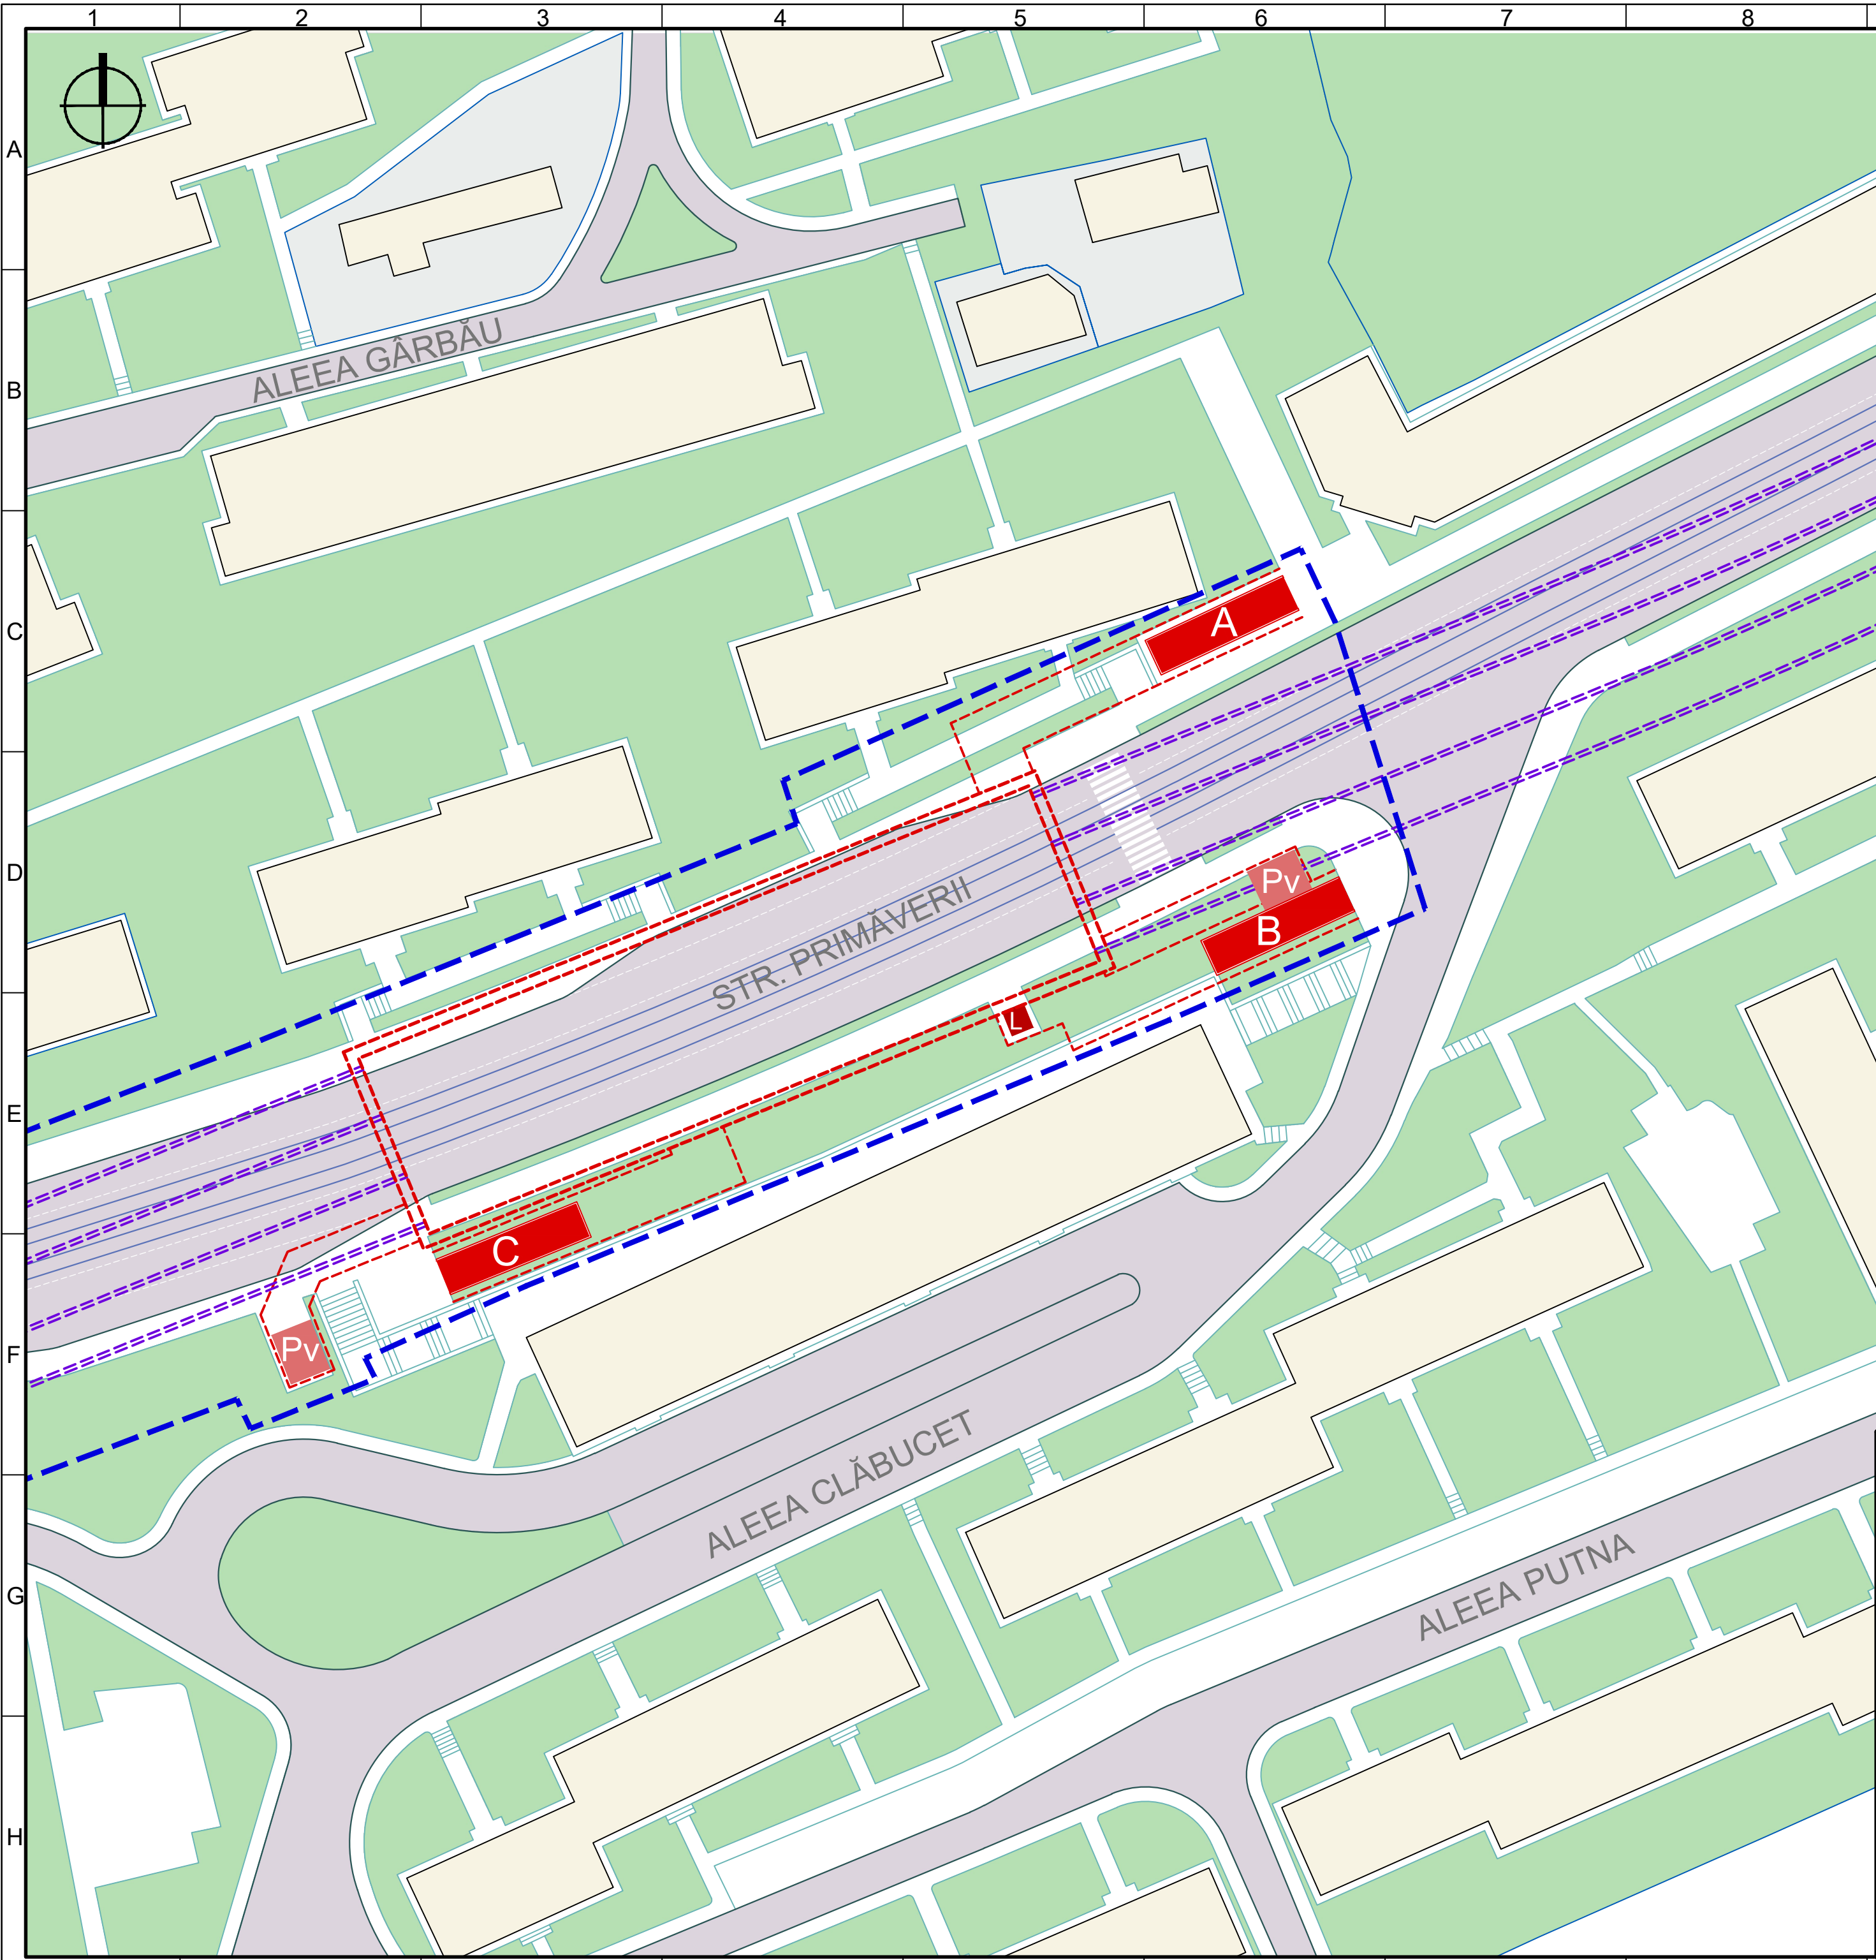








DESENAT urb. C. CIOACA	SEMNĂTURĂ	SCARA: 1:500
PROIECTAT urb. C. CIOACA		DATA: APR. 2021
SEF PROIECT ing. I. OPREA		FAZA: SF/PTp
		COD PLAN: C201010/2020-A11LM1-MPPM-A5-AR01.6





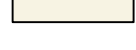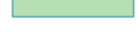


STAȚIA 6 - NATURA VERDE


PLAN AMPLASAMENT

LEGENDA

-  LIMITĂ AFERENTĂ INVESTIȚIEI
-  ACCES METROU
-  LIFT
-  PRIZĂ VENTILAȚIE
-  STRUCTURĂ SUBTERANĂ STAȚIE
-  STRUCTURĂ SUBTERANĂ TUNEL
-  CONSTRUCȚII EXISTENTE
-  SPAȚIU VERDE
-  CIRCULAȚIE CAROSABILĂ
-  CIRCULAȚIE PIETONALĂ
-  LINIE TRAMVAI



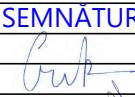

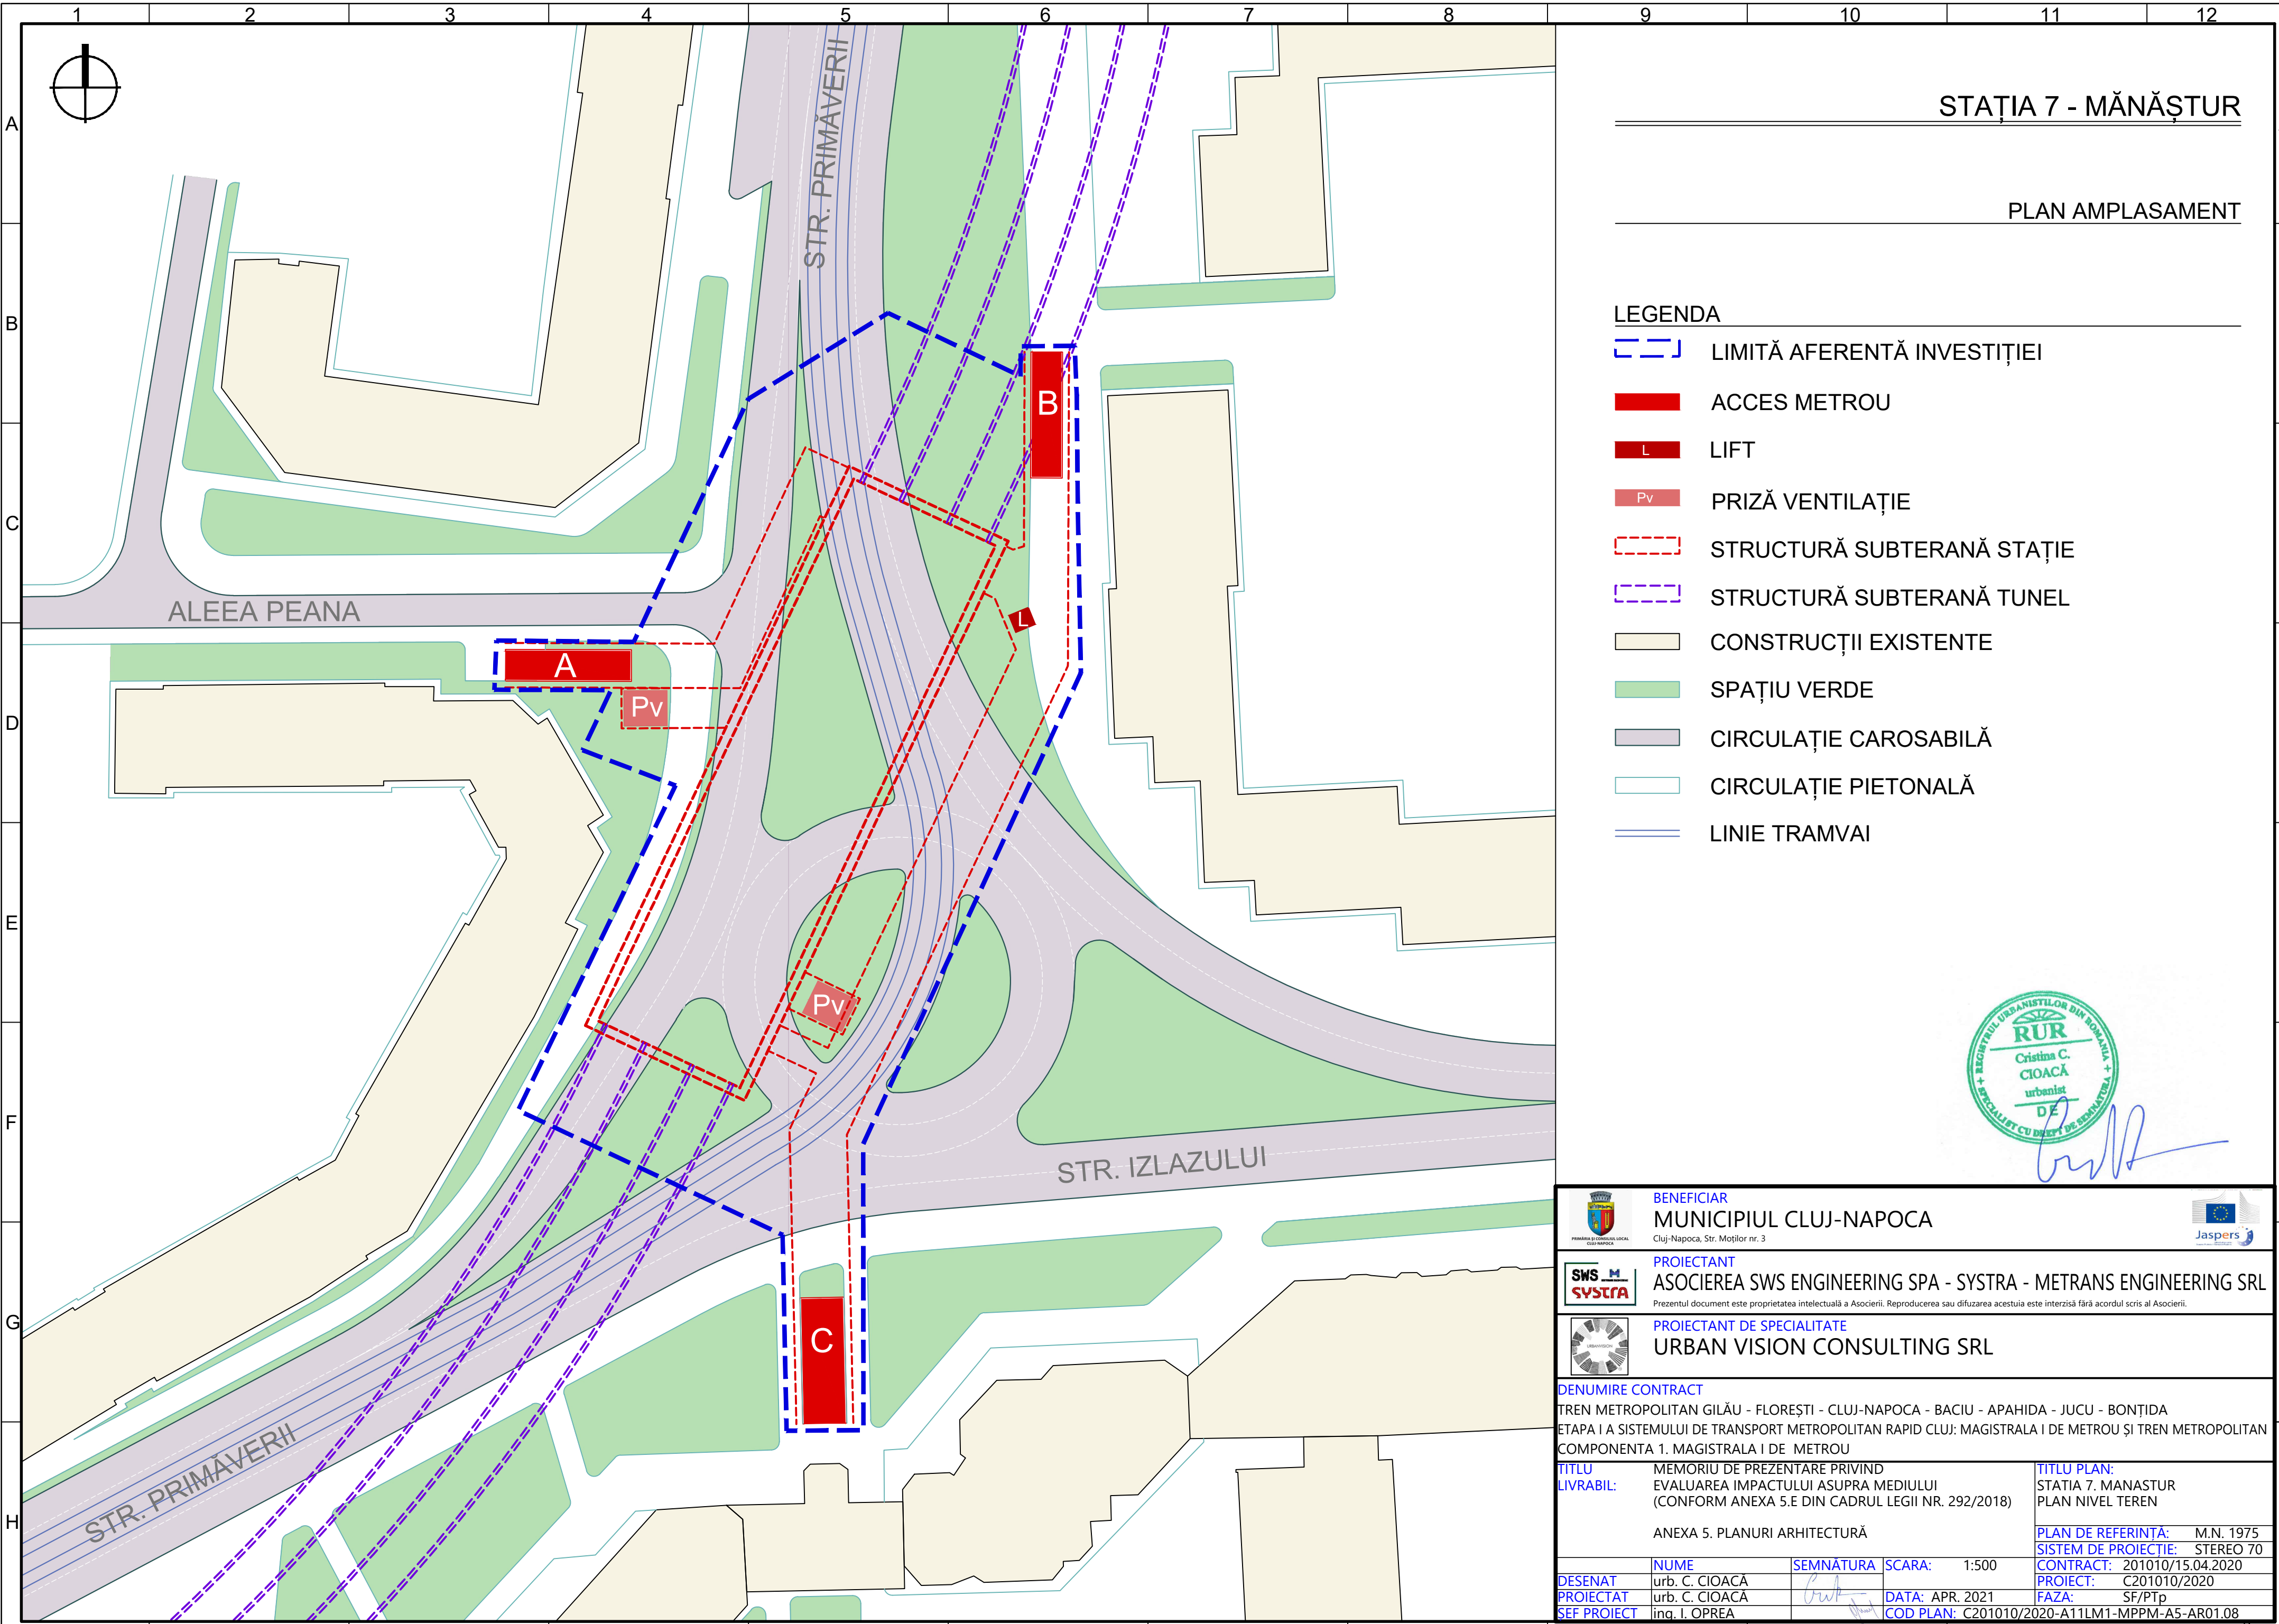








 BENEFICIAR MUNICIPIUL CLUJ-NAPOCA Cluj-Napoca, Str. Motilor nr. 3		
 PROIECTANT ASOCIEREA SWS ENGINEERING SPA - SYSTRA - METRANS ENGINEERING SRL <small>Prezentul document este proprietatea intelectuală a Asocierii. Reproducerea sau difuzarea acestuia este interzisă fără acordul scris al Asocierii.</small>		
 PROIECTANT DE SPECIALITATE URBAN VISION CONSULTING SRL		
DENUMIRE CONTRACT TREN METROPOLITAN GILĂU - FLOREȘTI - CLUJ-NAPOCA - BACIU - APAHIDA - JUCU - BONȚIDA ETAPA I A SISTEMULUI DE TRANSPORT METROPOLITAN RAPID CLUJ: MAGISTRALA I DE METROU ȘI TREN METROPOLITAN COMPONENTA 1. MAGISTRALA I DE METROU		
TITLU LIVRABIL: MEMORIU DE PREZENTARE PRIVIND EVALUAREA IMPACTULUI ASUPRA MEDIULUI (CONFORM ANEXA 5.E DIN CADRUL LEGII NR. 292/2018)	TITLU PLAN: STAȚIA 6. NATURA VERDE PLAN NIVEL TEREN	
ANEXA 5. PLANURI ARHITECTURĂ		PLAN DE REFERINȚĂ: M.N. 1975 SISTEM DE PROIECȚIE: STEREO 70
DESENAT urb. C. CIOACĂ PROIECTAT urb. C. CIOACĂ SEF PROIECT ing. I. OPREA	SEMNĂTURA  SCARA: 1:500 DATA: APR. 2021 COD PLAN: C201010/2020-A11LM1-MPPM-A5-AR01.07	CONTRACT: 201010/15.04.2020 PROIECT: C201010/2020 FAZA: SF/PTp



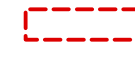




STAȚIA 7 - MĂNĂȘTUR


PLAN AMPLASAMENT

LEGENDA

-  LIMITĂ AFERENTĂ INVESTIȚIEI
-  ACCES METROU
-  LIFT
-  PRIZĂ VENTILAȚIE
-  STRUCTURĂ SUBTERANĂ STAȚIE
-  STRUCTURĂ SUBTERANĂ TUNEL
-  CONSTRUCȚII EXISTENTE
-  SPAȚIU VERDE
-  CIRCULAȚIE CAROSABILĂ
-  CIRCULAȚIE PIETONALĂ
-  LINIE TRAMVAI

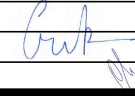

 BENEFICIAR MUNICIPIUL CLUJ-NAPOCA Cluj-Napoca, Str. Motiilor nr. 3		
 PROIECTANT ASOCIEREA SWS ENGINEERING SPA - SYSTRA - METRANS ENGINEERING SRL <small>Prezentul document este proprietatea intelectuală a Asocierii. Reproducerea sau difuzarea acestuia este interzisă fără acordul scris al Asocierii.</small>		
 PROIECTANT DE SPECIALITATE URBAN VISION CONSULTING SRL		
DENUMIRE CONTRACT TREN METROPOLITAN GILĂU - FLOREȘTI - CLUJ-NAPOCA - BACIU - APAHIDA - JUCU - BONȚIDA ETAPA I A SISTEMULUI DE TRANSPORT METROPOLITAN RAPID CLUJ: MAGISTRALA I DE METROU ȘI TREN METROPOLITAN COMPONENTA 1. MAGISTRALA I DE METROU		
TITLU LIVRABIL: MEMORIU DE PREZENTARE PRIVIND EVALUAREA IMPACTULUI ASUPRA MEDIULUI (CONFORM ANEXA 5.E DIN CADRUL LEGII NR. 292/2018)		TITLU PLAN: STAȚIA 7. MANASTUR PLAN NIVEL TEREN
ANEXA 5. PLANURI ARHITECTURĂ		PLAN DE REFERINȚĂ: M.N. 1975 SISTEM DE PROIEȚIE: STEREO 70
DESENAT urb. C. CIOACĂ	SEMNĂTURA 	SCARA: 1:500
PROIECTAT urb. C. CIOACĂ	DATA: APR. 2021	PROIECT: C201010/2020
SEF PROIECT ing. I. OPREA	COD PLAN: C201010/2020-A11LM1-MPPM-A5-AR01.08	FAZA: SF/PTp

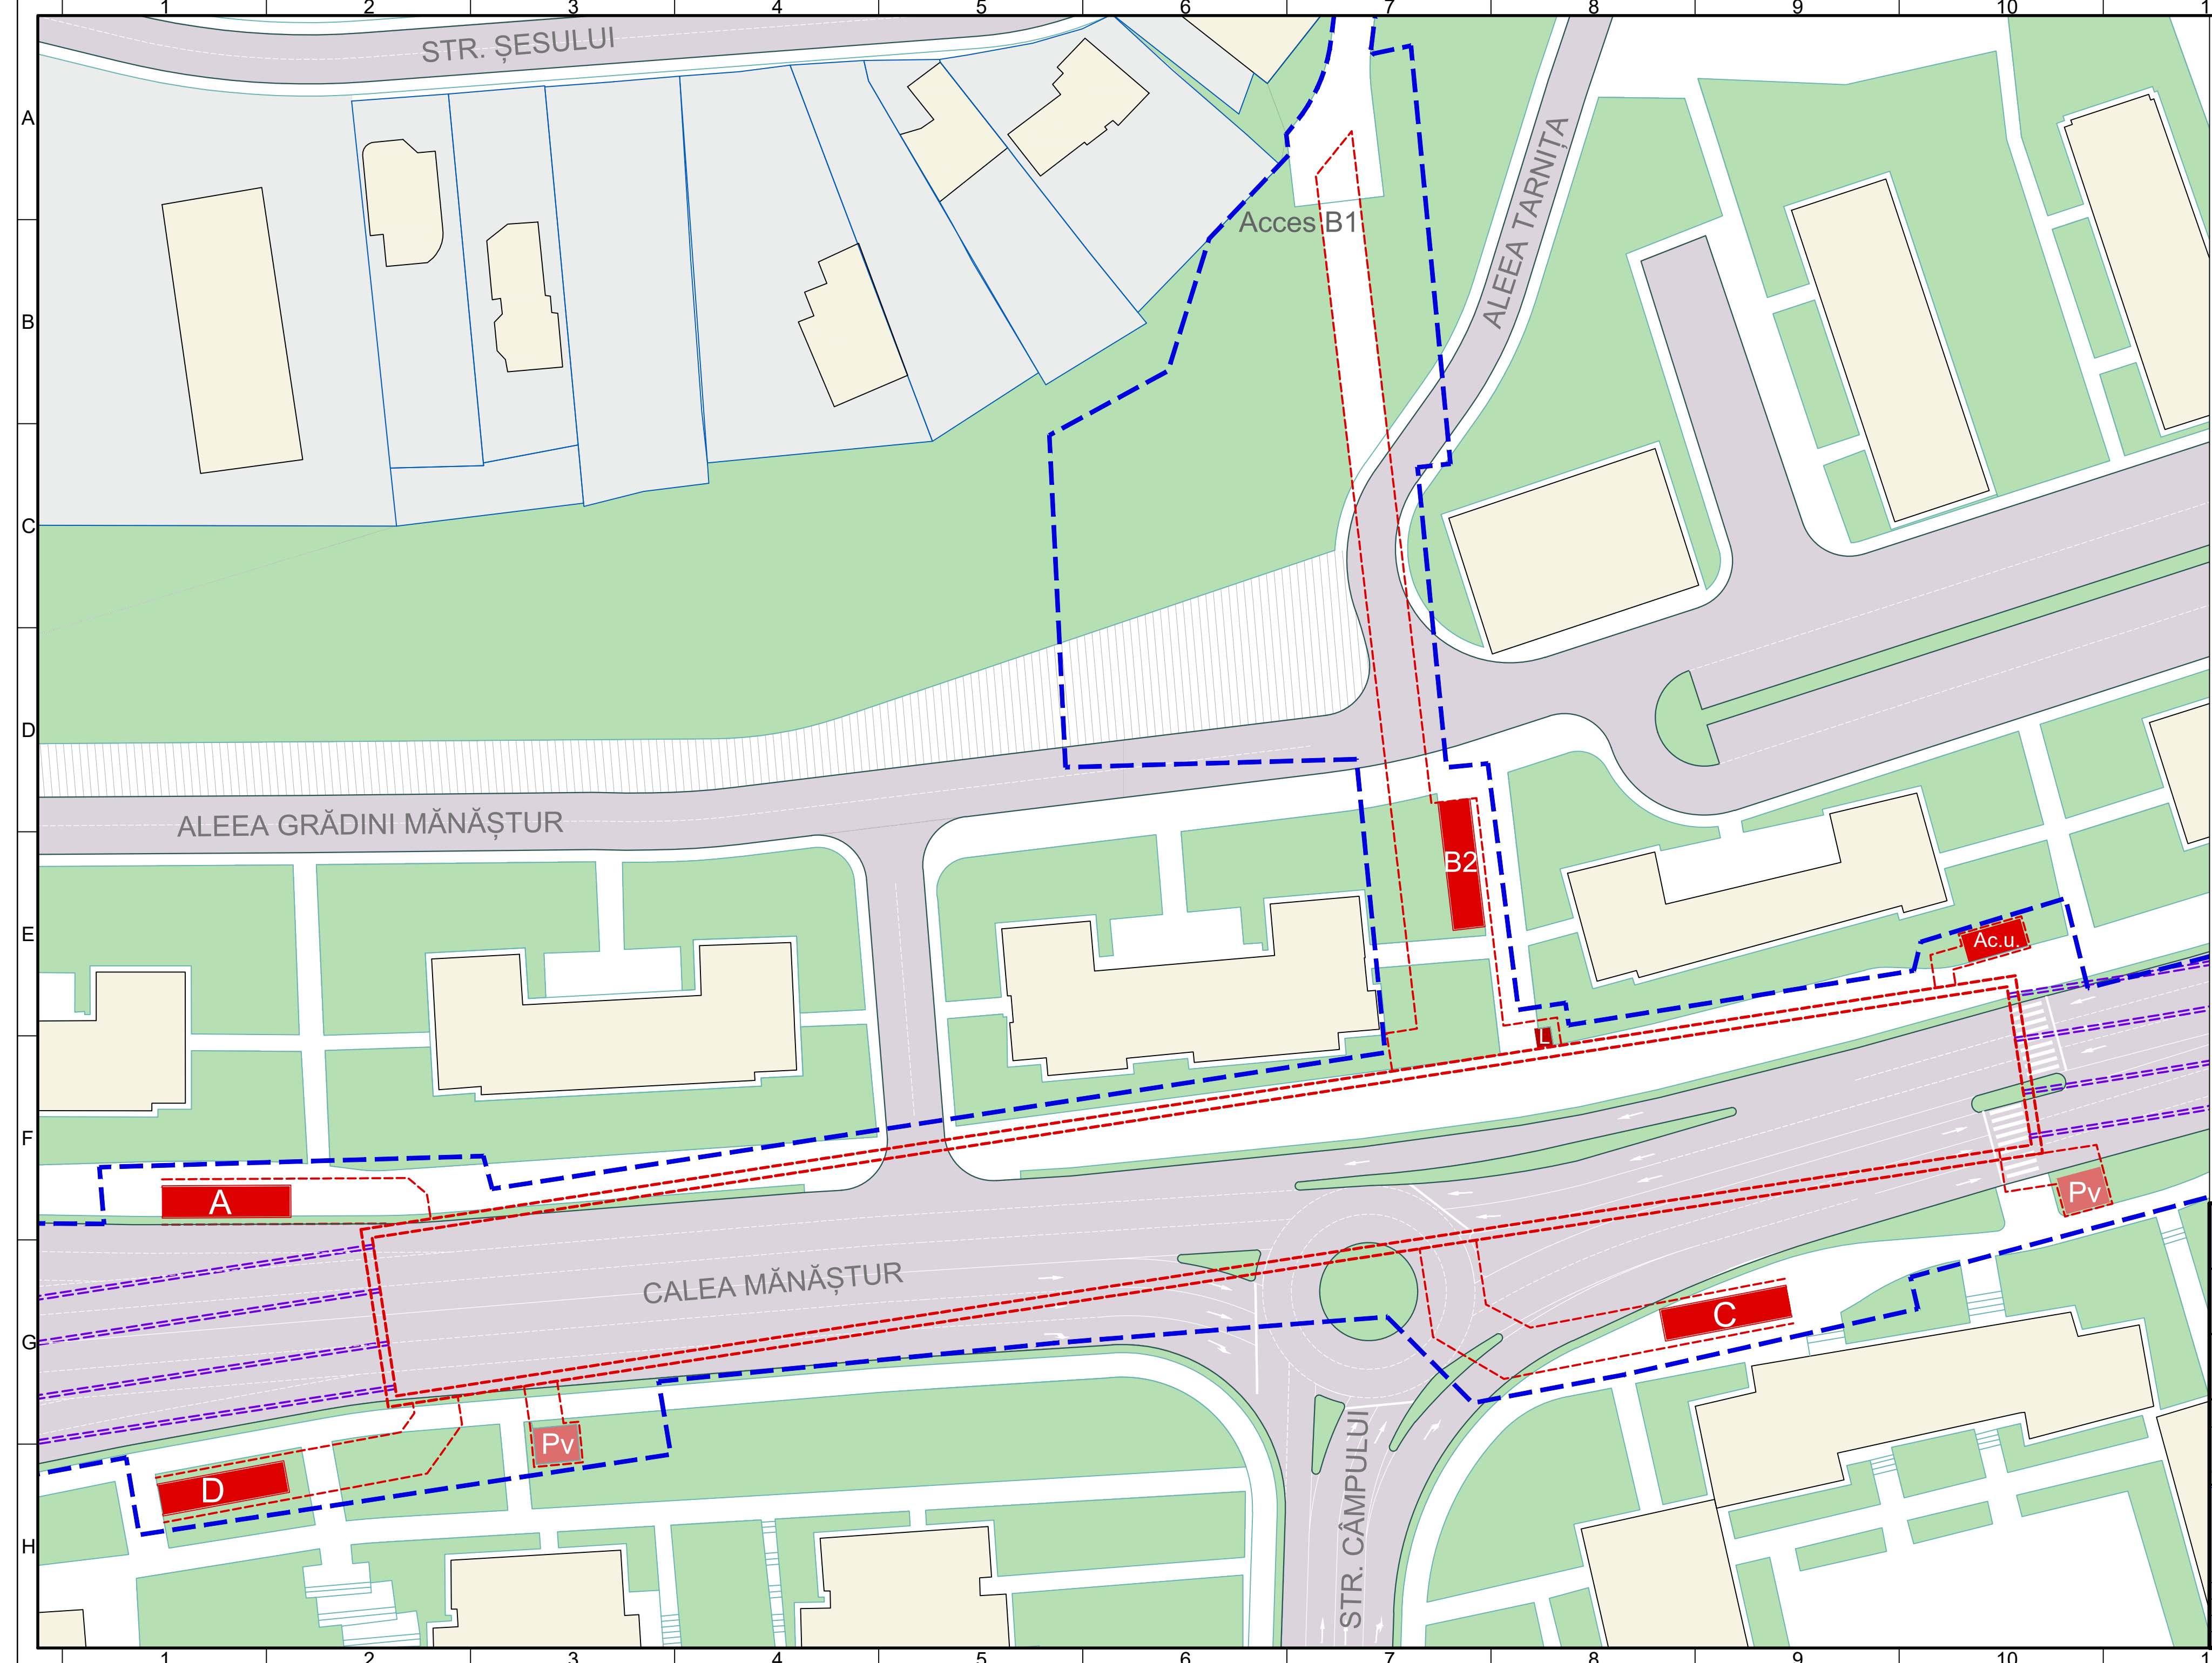

STAȚIA 8 - SFÂNTA MARIA

PLAN AMPLASAMENT

LEGENDA

- LIMITĂ AFERENTĂ INVESTIȚIEI
- ACCES METROU
- ACCES DE URGENȚĂ METROU
- LIFT
- PRIZĂ VENTILAȚIE
- STRUCTURĂ SUBTERANĂ STAȚIE
- STRUCTURĂ SUBTERANĂ TUNEL
- CONSTRUCȚII EXISTENTE
- TEREN CURȚI-CONSTRUCȚII
- SPAȚIU VERDE
- CIRCULAȚIE CAROSABILĂ
- CIRCULAȚIE PIETONALĂ

NOTA: Configurația tramei stradale este prezentată conf. documentațiilor aprodate sau în curs de avizare și a planșei *Rețea stradală pe categorii de importanță - Situație propusă*, aferentă PUG Municipiul Cluj-Napoca, aprobat cu HCL nr.579 din 2018. Lucrările de refacere a tramei stradale, prin prezentul proiect se rezumă la suprafața aferentă investiției.



BENEFICIAR
MUNICIPIUL CLUJ-NAPOCA
 Cluj-Napoca, Str. Motilor nr. 3

PROIECTANT
ASOCIEREA SWS ENGINEERING SPA - SYSTRA - METRANS ENGINEERING SRL
 Prezentul document este proprietatea intelectuală a Asocierii. Reproducerea sau difuzarea acestuia este interzisă fără acordul scris al Asocierii.

PROIECTANT DE SPECIALITATE
URBAN VISION CONSULTING SRL

DENUMIRE CONTRACT
 TREN METROPOLITAN GILĂU - FLOREȘTI - CLUJ-NAPOCA - BACIU - APAHIDA - JUCU - BONȚIDA

ETAPA I A SISTEMULUI DE TRANSPORT METROPOLITAN RAPID CLUJ: MAGISTRALA I DE METROU ȘI TREN METROPOLITAN

COMPONENTA 1. MAGISTRALA I DE METROU

TITLU MEMORIU DE PREZENTARE PRIVIND
LIVRABIL: EVALUAREA IMPACTULUI ASUPRA MEDIULUI (CONFORM ANEXA 5.E DIN CADRUL LEGII NR. 292/2018)

TITLU PLAN: STAȚIA 8. SFANTA MARIA
PLAN NIVEL TEREN

ANEXA 5. PLANURI ARHITECTURĂ

PLAN DE REFERINȚĂ: M.N. 1975
SISTEM DE PROIECTIE: STEREO 70

DESENAT urb. C. CIOACA
PROIECTAT urb. C. CIOACA
SEF PROIECT ing. I. OPREA


















CONTRACT: 201010/15.04.2020
PROIECT: C201010/2020
FAZA: SF/PTp
COD PLAN: C201010/2020-A11LM1-MPPM-A5-AR01.09

3A3 420x742=0.31m²

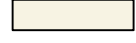STAȚIA 9 - FLORILOR



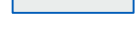


PLAN AMPLASAMENT

LEGENDA

-  LIMITĂ AFERENTĂ INVESTIȚIEI
-  ACCES METROU
-  ACCES DE URGENȚĂ METROU
-  LIFT
-  PRIZĂ VENTILAȚIE
-  STRUCTURĂ SUBTERANĂ STAȚIE
-  STRUCTURĂ SUBTERANĂ TUNEL
-  CONSTRUCȚII EXISTENTE
-  MONUMENT
-  CLĂDIRE PROPUȘĂ SPRE CLASARE conf. PUG MUNICIPIUL CLUJ-NAPOCA
-  CLĂDIRE CU VALOARE ARHITECTURALĂ conf. PUG MUNICIPIUL CLUJ-NAPOCA
-  TEREN CURȚI-CONSTRUCȚII
-  SPAȚIU VERDE
-  CIRCULAȚIE CAROSABILĂ
-  CIRCULAȚIE PIETONALĂ
-  POSIBILITATE CIRCULAȚIE PIETONALĂ - INVESTIȚIE ULTERIOARĂ
-  DEVIERE PĂRĂUL POPII
















NOTA: Configurația tramei stradale este prezentată conf. documentațiilor aprodate sau în curs de avizare și a planșei *Rețea Stradală pe categorii de importanță - Situație propusă*, aferentă PUG Municipiul Cluj-Napoca, aprobat cu HCL nr.579 din 2018. Lucrările de refacere a tramei stradale, prin prezentul proiect se rezumă la suprafața aferentă investiției.

	BENEFICIAR MUNICIPIUL CLUJ-NAPOCA <small>Cluj-Napoca, Str. Motilor nr. 3</small>	
	PROIECTANT ASOCIERIA SWS ENGINEERING SPA - SYSTRA - METRANS ENGINEERING SRL <small>Prezentul document este proprietatea intelectuală a Asocierii. Reproducerea sau difuzarea acestuia este interzisă fără acordul scris al Asocierii.</small>	
	PROIECTANT DE SPECIALITATE URBAN VISION CONSULTING SRL	
DENUMIRE CONTRACT TREN METROPOLITAN GILĂU - FLOREȘTI - CLUJ-NAPOCA - BACIU - APAHIDA - JUCU - BONȚIDA ETAPA I A SISTEMULUI DE TRANSPORT METROPOLITAN RAPID CLUJ: MAGISTRALA I DE METROU ȘI TREN METROPOLITAN COMPONENTA 1. MAGISTRALA I DE METROU		
TITLU LIVRABIL: MEMORIU DE PREZENTARE PRIVIND EVALUAREA IMPACTULUI ASUPRA MEDIULUI (CONFORM ANEXA 5.E DIN CADRUL LEGII NR. 292/2018)	TITLU PLAN: STAȚIA 9. FLORILOR PLAN NIVEL TEREN	
ANEXA 5. PLANURI ARHITECTURĂ		PLAN DE REFERINȚĂ: M.N. 1975 SISTEM DE PROIECTIE: STEREO 70
DESENAT urb. C. CIOACĂ PROIECTAT urb. C. CIOACĂ SEF PROIECT ing. I. OPREA	SEMNĂTURA  SCARA: 1:500	DATA: APR. 2021 FAZA: SF/PTp COD PLAN: C201010/2020-A11LM1-MPPM-A5-AR01.10

STAȚIA 10 - SPORTULUI






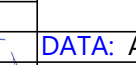
PLAN AMPLASAMENT

LEGENDA

-  LIMITĂ AFERENTĂ INVESTIȚIEI
-  ACCES METROU
-  ACCES DE URGENȚĂ METROU
-  LIFT
-  PRIZĂ VENTILAȚIE
-  STRUCTURĂ SUBTERANĂ STAȚIE
-  STRUCTURĂ SUBTERANĂ TUNEL
-  CONSTRUCȚII EXISTENTE
-  MONUMENT
-  CLĂDIRE PROPUȘĂ SPRE CLASARE conf. PUG MUNICIPIUL CLUJ-NAPOCA
-  CLĂDIRE CU VALOARE ARHITECTURALĂ conf. PUG MUNICIPIUL CLUJ-NAPOCA
-  TEREN CURȚI-CONSTRUCȚII
-  SPAȚIU VERDE
-  CIRCULAȚIE CAROSABILĂ
-  CIRCULAȚIE PIETONALĂ















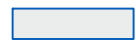

NOTA: Configurația tramei stradale este prezentată conf. documentațiilor aprodate sau în curs de avizare și a planșei *Rețea stradală pe categorii de importanță - Situație propusă*, aferentă PUG Municipiul Cluj-Napoca, aprobat cu HCL nr.579 din 2018. Lucrările de refacere a tramei stradale, prin prezentul proiect se rezumă la suprafața aferentă investiției.

		BENEFICIAR MUNICIPIUL CLUJ-NAPOCA <small>Cluj-Napoca, Str. Motiilor nr. 3</small>		
		PROIECTANT ASOCIEREA SWS ENGINEERING SPA - SYSTRA - METRANS ENGINEERING SRL <small>Prezentul document este proprietatea intelectuală a Asocierii. Reproducerea sau difuzarea acestuia este interzisă fără acordul scris al Asocierii.</small>		
		PROIECTANT DE SPECIALITATE URBAN VISION CONSULTING SRL		
DENUMIRE CONTRACT TREN METROPOLITAN GILĂU - FLOREȘTI - CLUJ-NAPOCA - BACIU - APAHIDA - JUCU - BONȚIDA ETAPA I A SISTEMULUI DE TRANSPORT METROPOLITAN RAPID CLUJ: MAGISTRALA I DE METROU ȘI TREN METROPOLITAN COMPONENTA 1. MAGISTRALA I DE METROU				
TITLU LIVRABIL:	MEMORIU DE PREZENTARE PRIVIND EVALUAREA IMPACTULUI ASUPRA MEDIULUI (CONFORM ANEXA 5.E DIN CADRUL LEGII NR. 292/2018)	TITLU PLAN:	STAȚIA 10. SPORTULUI PLAN NIVEL TEREN	
	ANEXA 5. PLANURI ARHITECTURĂ	PLAN DE REFERINȚĂ:	M.N. 1975	
DESENAT	urb. C. CIOACĂ	SEMNĂTURA	SCARA:	1:500
PROIECTAT	urb. C. CIOACĂ		DATA:	APR. 2021
SEF PROIECT	ing. I. OPREA		PROIECT:	C201010/2020
			FAZA:	SF/PTp
			COD PLAN:	C201010/2020-A11LM1-MPPM-A5-AR01.11

STAȚIA 11 - PIAȚA UNIRII

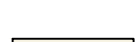




PLAN AMPLASAMENT


LEGENDA

-  LIMITĂ AFERENTĂ INVESTIȚIEI
-  ACCES METROU
-  LIFT
-  PRIZĂ VENTILAȚIE
-  STRUCTURĂ SUBTERANĂ STAȚIE
-  STRUCTURĂ SUBTERANĂ TUNEL
-  CONSTRUCȚII EXISTENTE
-  MONUMENT
-  CLĂDIRE PROPUȘĂ SPRE CLASARE conf. PUG MUNICIPIUL CLUJ-NAPOCA
-  CLĂDIRE CU VALOARE ARHITECTURALĂ conf. PUG MUNICIPIUL CLUJ-NAPOCA
-  TEREN CURȚI-CONSTRUCȚII
-  SPAȚIU VERDE
-  CIRCULAȚIE CAROSABILĂ
-  CIRCULAȚIE PIETONALĂ



NOTA: Configurația tramei stradale este prezentată conf. documentațiilor aprodate sau în curs de avizare și a planșei *Rețea stradală pe categorii de importanță - Situație propusă*, aferentă PUG Municipiul Cluj-Napoca, aprobat cu HCL nr.579 din 2018. Lucrările de refacere a tramei stradale, prin prezentul proiect se rezumă la suprafața aferentă investiției.

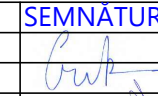

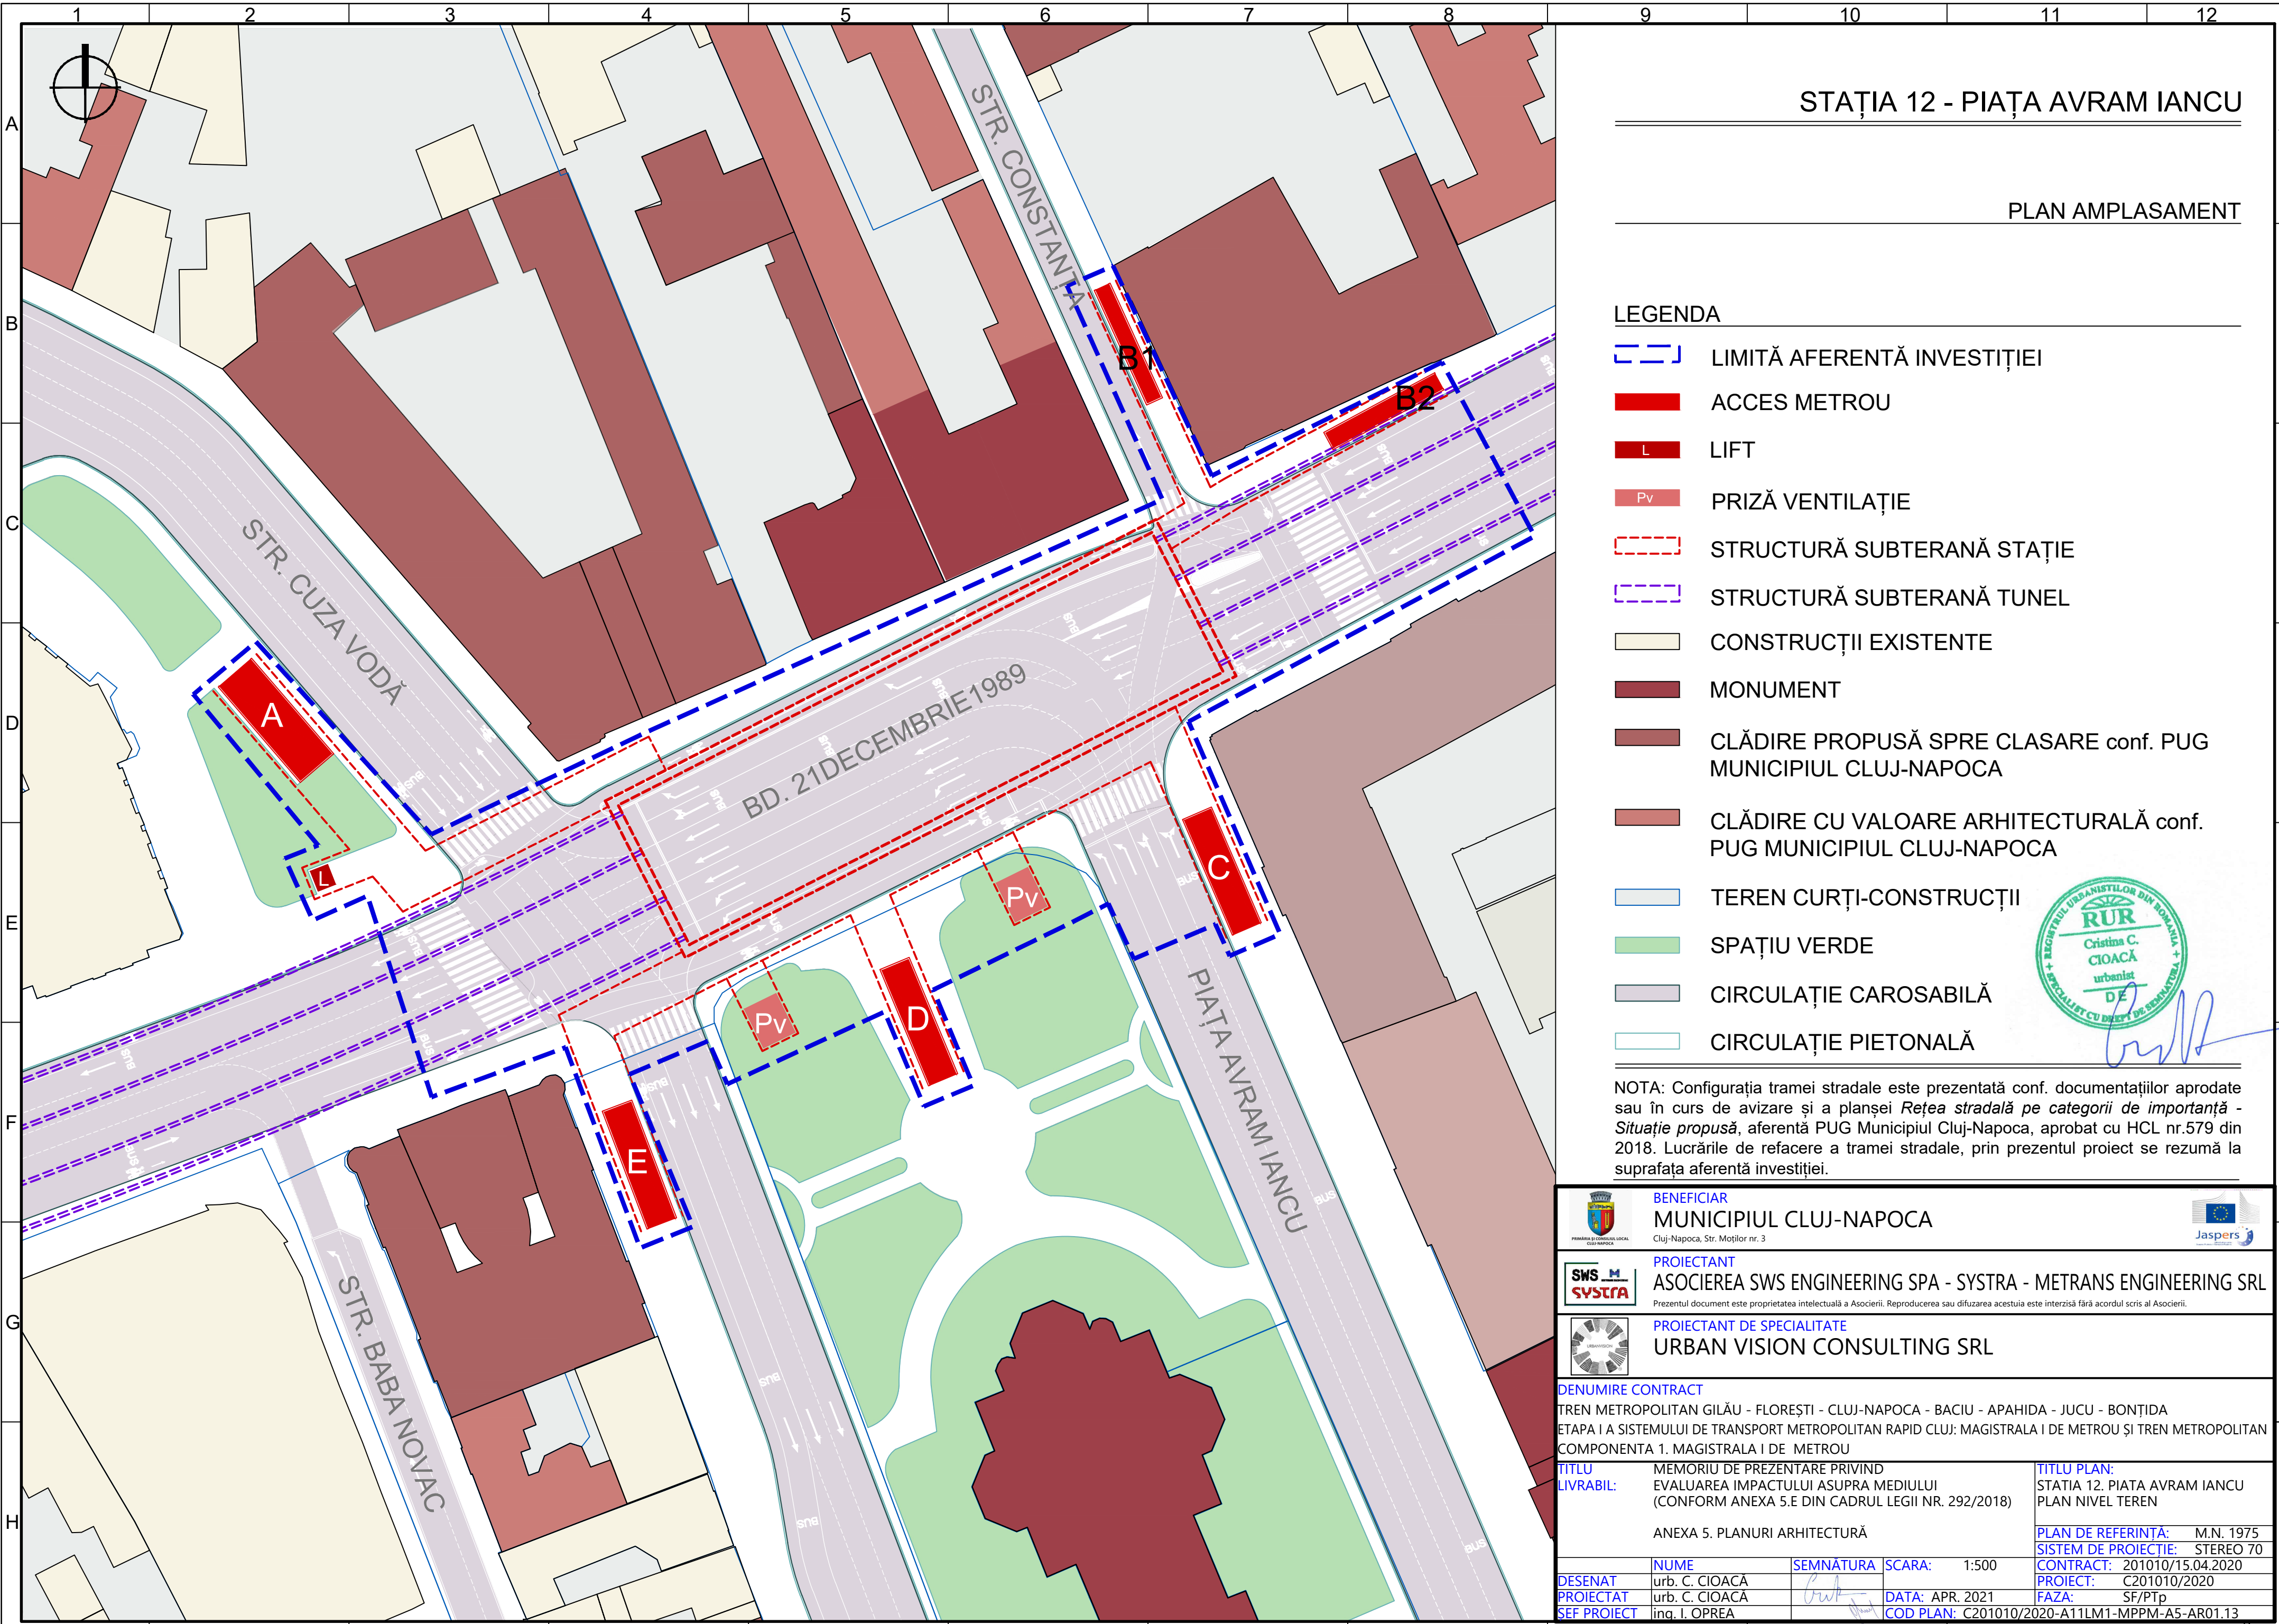




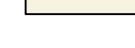





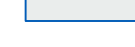
 BENEFICIAR MUNICIPIUL CLUJ-NAPOCA <small>Cluj-Napoca, Str. Motilor nr. 3</small>			
 PROIECTANT ASOCIEREA SWS ENGINEERING SPA - SYSTRA - METRANS ENGINEERING SRL <small>Prezentul document este proprietatea intelectuală a Asocierii. Reproducerea sau difuzarea acestuia este interzisă fără acordul scris al Asocierii.</small>			
 PROIECTANT DE SPECIALITATE URBAN VISION CONSULTING SRL			
DENUMIRE CONTRACT TREN METROPOLITAN GILĂU - FLOREȘTI - CLUJ-NAPOCA - BACIU - APAHIDA - JUCU - BONȚIDA ETAPA I A SISTEMULUI DE TRANSPORT METROPOLITAN RAPID CLUJ: MAGISTRALA I DE METROU ȘI TREN METROPOLITAN COMPONENTA 1. MAGISTRALA I DE METROU			
TITLU LIVRABIL: MEMORIU DE PREZENTARE PRIVIND EVALUAREA IMPACTULUI ASUPRA MEDIULUI (CONFORM ANEXA 5.E DIN CADRUL LEGII NR. 292/2018)	TITLU PLAN: STAȚIA 11. PIAȚA UNIRII PLAN NIVEL TEREN		
ANEXA 5. PLANURI ARHITECTURĂ			
DESENAT urb. C. CIOACĂ PROIECTAT urb. C. CIOACĂ SEF PROIECT ing. I. OPREA	SEMNĂTURA  SCARA: 1:500 DATA: APR. 2021 COD PLAN: C201010/2020-A11LM1-MPPM-A5-AR01.12	PLAN DE REFERINȚĂ: M.N. 1975 SISTEM DE PROIECTIE: STEREO 70 CONTRACT: 201010/15.04.2020 PROIECT: C201010/2020 FAZA: SF/PTp	H
2A3 420x594=0,25m ²			



STAȚIA 12 - PIAȚA AVRAM IANCU






PLAN AMPLASAMENT

LEGENDA

-  LIMITĂ AFERENTĂ INVESTIȚIEI
-  ACCES METROU
-  LIFT
-  PRIZĂ VENTILAȚIE
-  STRUCTURĂ SUBTERANĂ STAȚIE
-  STRUCTURĂ SUBTERANĂ TUNEL
-  CONSTRUCȚII EXISTENTE
-  MONUMENT
-  CLĂDIRE PROPUȘĂ SPRE CLASARE conf. PUG MUNICIPIUL CLUJ-NAPOCA
-  CLĂDIRE CU VALOARE ARHITECTURALĂ conf. PUG MUNICIPIUL CLUJ-NAPOCA
-  TEREN CURȚI-CONSTRUCȚII
-  SPAȚIU VERDE
-  CIRCULAȚIE CAROSABILĂ
-  CIRCULAȚIE PIETONALĂ



NOTA: Configurația tramei stradale este prezentată conf. documentațiilor aprodate sau în curs de avizare și a planșei *Rețea stradală pe categorii de importanță - Situație propusă*, aferentă PUG Municipiul Cluj-Napoca, aprobat cu HCL nr.579 din 2018. Lucrările de refacere a tramei stradale, prin prezentul proiect se rezumă la suprafața aferentă investiției.

 BENEFICIAR MUNICIPIUL CLUJ-NAPOCA <small>Cluj-Napoca, Str. Motilor nr. 3</small>		
 PROIECTANT ASOCIERIA SWS ENGINEERING SPA - SYSTRA - METRANS ENGINEERING SRL <small>Prezentul document este proprietatea intelectuală a Asocierii. Reproducerea sau difuzarea acestuia este interzisă fără acordul scris al Asocierii.</small>		
 PROIECTANT DE SPECIALITATE URBAN VISION CONSULTING SRL		
DENUMIRE CONTRACT TREN METROPOLITAN GILĂU - FLOREȘTI - CLUJ-NAPOCA - BACIU - APAHIDA - JUCU - BONȚIDA ETAPA I A SISTEMULUI DE TRANSPORT METROPOLITAN RAPID CLUJ: MAGISTRALA I DE METROU ȘI TREN METROPOLITAN COMPONENTA 1. MAGISTRALA I DE METROU		
TITLU LIVRABIL: MEMORIU DE PREZENTARE PRIVIND EVALUAREA IMPACTULUI ASUPRA MEDIULUI (CONFORM ANEXA 5.E DIN CADRUL LEGII NR. 292/2018)	TITLU PLAN: STAȚIA 12. PIAȚA AVRAM IANCU PLAN NIVEL TEREN	
ANEXA 5. PLANURI ARHITECTURĂ		
DESENAT urb. C. CIOACA	SEMNĂTURA 	SCARA: 1:500
PROIECTAT urb. C. CIOACA	DATA: APR. 2021	CONTRACT: 201010/15.04.2020
SEF PROIECT ing. I. OPREA	FAZA: SF/PTp	PROIECT: C201010/2020 FAZA: SF/PTp COD PLAN: C201010/2020-A11LM1-MPPP-A5-AR01.13
2A3 420x594=0,25m ²		

STAȚIA 13 - ARMONIA






PLAN AMPLASAMENT


LEGENDA

-  LIMITĂ AFERENTĂ INVESTIȚIEI
-  ACCES METROU
-  LIFT
-  PRIZĂ VENTILAȚIE
-  STRUCTURĂ SUBTERANĂ STAȚIE
-  STRUCTURĂ SUBTERANĂ TUNEL
-  CONSTRUCȚII EXISTENTE
-  CLĂDIRE PROPUȘĂ SPRE CLASARE conf. PUG MUNICIPIUL CLUJ-NAPOCA
-  TEREN CURȚI-CONSTRUCȚII
-  SPAȚIU VERDE
-  CIRCULAȚIE CAROSABILĂ
-  CIRCULAȚIE PIETONALĂ

NOTA: Configurația tramei stradale este prezentată conf. documentațiilor aprodate sau în curs de avizare și a planșei *Rețea Stradală pe categorii de importanță - Situație propusă*, aferentă PUG Municipiul Cluj-Napoca, aprobat cu HCL nr.579 din 2018. Lucrările de refacere a tramei stradale, prin prezentul proiect se rezumă la suprafața aferentă investiției.

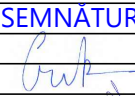

 BENEFICIAR MUNICIPIUL CLUJ-NAPOCA Cluj-Napoca, Str. Motilor nr. 3			
 PROIECTANT ASOCIEREA SWS ENGINEERING SPA - SYSTRA - METRANS ENGINEERING SRL <small>Prezentul document este proprietatea intelectuală a Asocierii. Reproducerea sau difuzarea acestuia este interzisă fără acordul scris al Asocierii.</small>			
 PROIECTANT DE SPECIALITATE URBAN VISION CONSULTING SRL			
DENUMIRE CONTRACT TREN METROPOLITAN GILĂU - FLOREȘTI - CLUJ-NAPOCA - BACIU - APAHIDA - JUCU - BONȚIDA ETAPA I A SISTEMULUI DE TRANSPORT METROPOLITAN RAPID CLUJ: MAGISTRALA I DE METROU ȘI TREN METROPOLITAN COMPONENTA 1. MAGISTRALA I DE METROU			
TITLU LIVRABIL: MEMORIU DE PREZENTARE PRIVIND EVALUAREA IMPACTULUI ASUPRA MEDIULUI (CONFORM ANEXA 5.E DIN CADRUL LEGII NR. 292/2018)		TITLU PLAN: STAȚIA 13. ARMONIA PLAN NIVEL TEREN	
ANEXA 5. PLANURI ARHITECTURĂ		PLAN DE REFERINȚĂ: M.N. 1975 SISTEM DE PROIECTIE: STEREO 70	
DESENAT urb. C. CIOACĂ	SEMNĂTURA 	SCARA: 1:500	CONTRACT: 201010/15.04.2020
PROIECTAT urb. C. CIOACĂ	DATA: APR. 2021	PROIECT: C201010/2020	FAZA: SF/PTp
SEF PROIECT ing. I. OPREA	COD PLAN: C201010/2020-A11LM1-MPPM-A5-AR01.14		

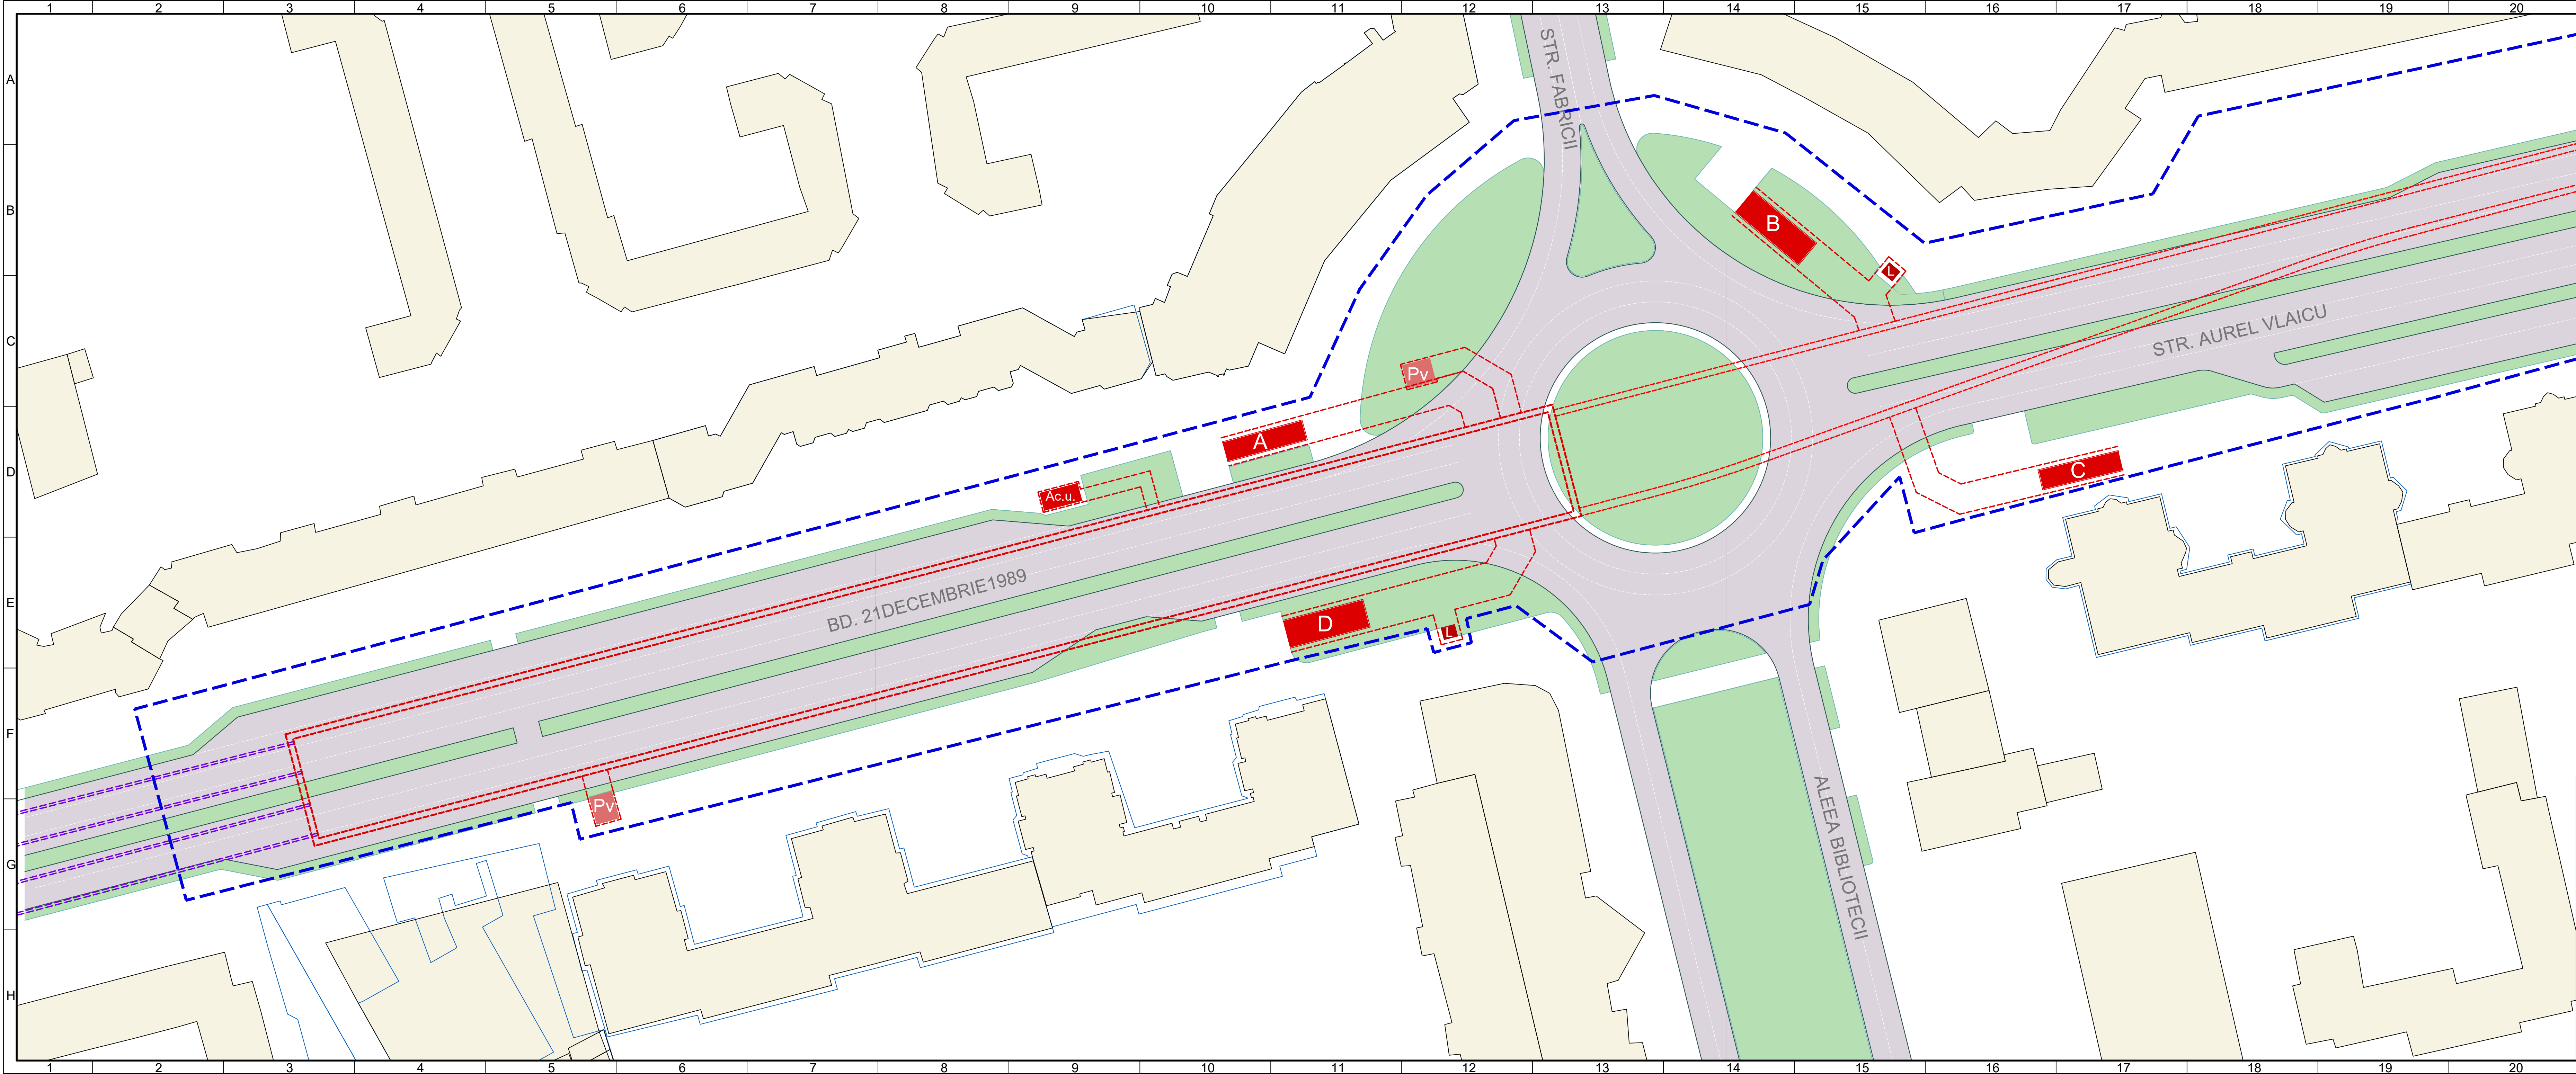

STAȚIA 14 - PIAȚA MĂRĂȘTI

PLAN AMPLASAMENT

- LEGENDA**
- LIMITĂ AFERENTĂ INVESTIȚIEI
 - ACCES METROU
 - LIFT
 - PRIZĂ VENTILAȚIE
 - STRUCTURĂ SUBTERANĂ STAȚIE
 - STRUCTURĂ SUBTERANĂ TUNEL
 - CONSTRUCȚII EXISTENTE
 - SPAȚIU VERDE
 - CIRCULAȚIE CAROSABILĂ
 - CIRCULAȚIE PIETONALĂ



BENEFICIAR
MUNICIPIUL CLUJ-NAPOCA
 Cluj-Napoca, Str. Motilor nr. 3

PROIECTANT
ASOCIERIA SWS ENGINEERING SPA - SYSTRA - METRANS ENGINEERING SRL
Prezentul document este proprietatea intelectuală a Asocierii. Reproducerea sau difuzarea acestuia este interzisă fără acordul scris al Asocierii.

PROIECTANT DE SPECIALITATE
URBAN VISION CONSULTING SRL


DENUMIRE CONTRACT
 TREN METROPOLITAN GILĂU - FLOREȘTI - CLUJ-NAPOCA - BACIU - APAHIDA - JUCU - BONTIDA
 ETAPA I A SISTEMULUI DE TRANSPORT METROPOLITAN RAPID CLUJ: MAGISTRALA I DE METROU ȘI TREN METROPOLITAN
 COMPONENTA 1. MAGISTRALA I DE METROU

TITLU LIVRABIL: MEMORIU DE PREZENTARE PRIVIND EVALUAREA IMPACTULUI ASUPRA MEDIULUI (CONFORM ANEXA 5.E DIN CADRUL LEGII NR. 292/2018)

TITLU PLAN: STAȚIA 14. PIAȚA MĂRĂȘTI
 PLAN NIVEL TEREN

ANEXA 5. PLANURI ARHITECTURĂ

PLAN DE REFERINȚĂ: M.N. 1975
SISTEM DE PROIECȚIE: STEREO 70
CONTRACT: 201010/15.04.2020
PROIECT: C201010/2020
FAZA: SF/PTp
DESENAT urb. C. CIOACĂ **SEMNĂTURA** **SCARA:** 1:500
PROIECTAT urb. C. CIOACĂ **DATA:** APR. 2021
SF. PROIECT lng. I. OPREA **COD PLAN:** C201010/2020-A11LM1-MPPM-A5-AR01.15

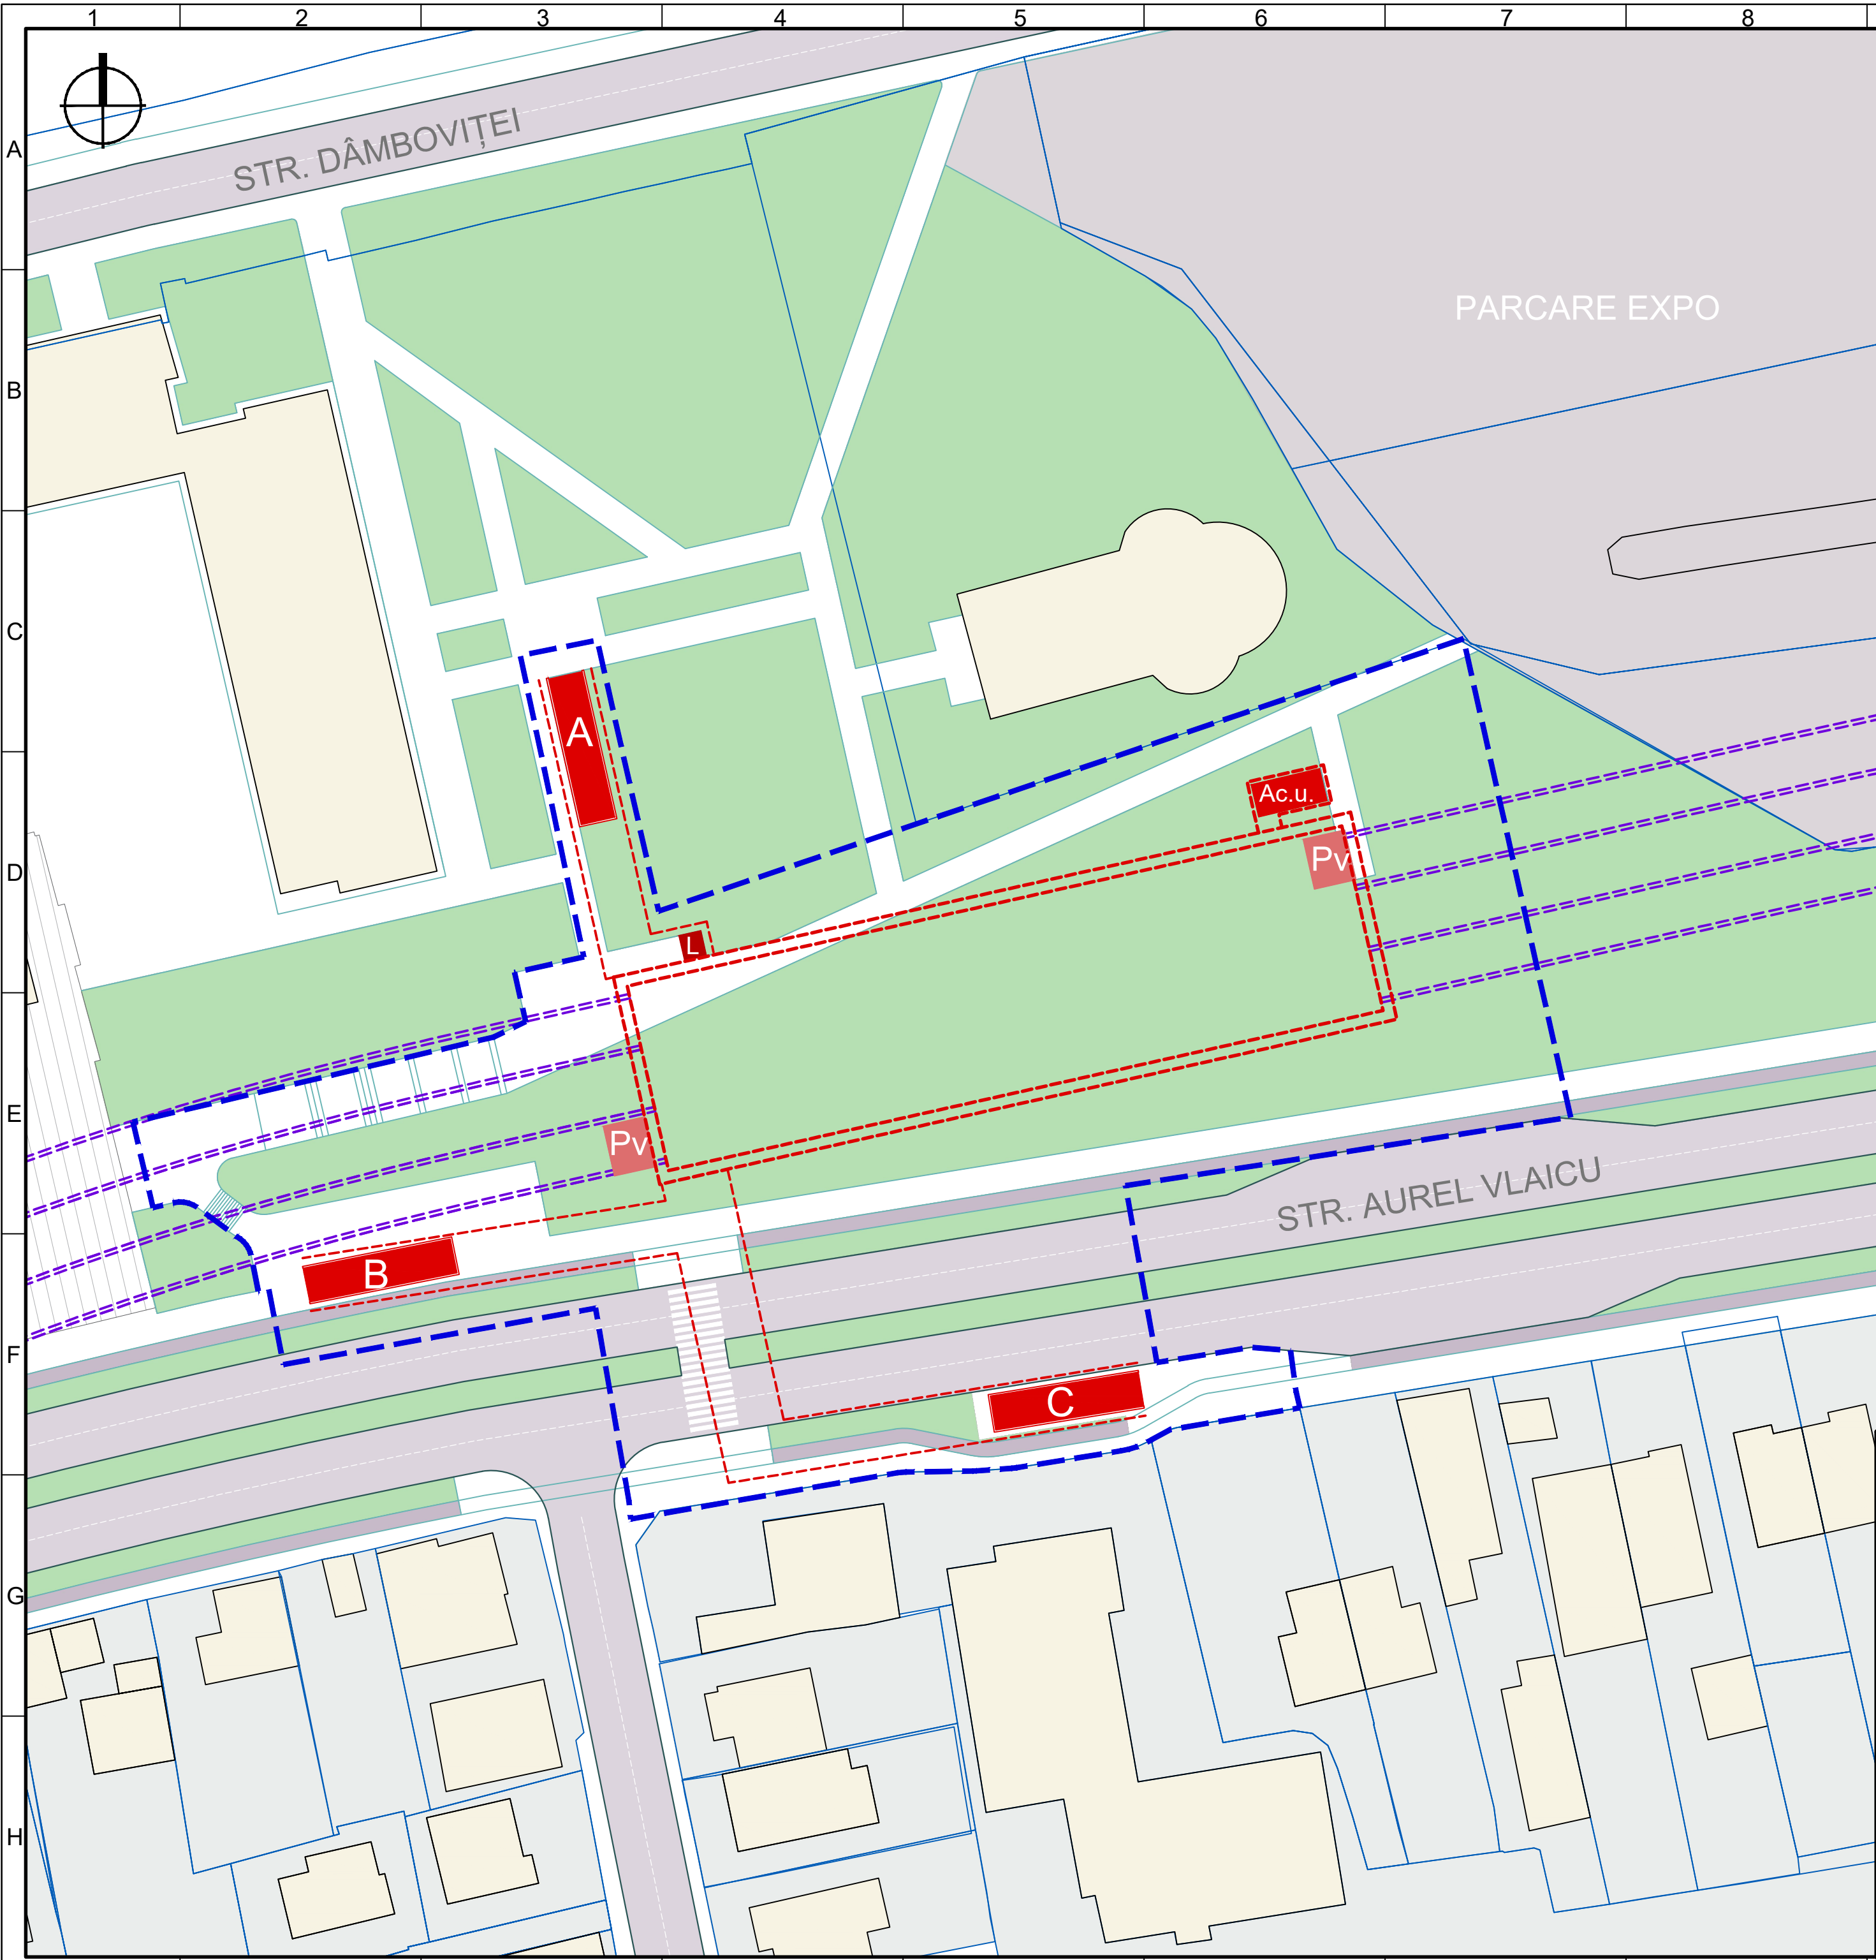

STAȚIA 15 - TRANSILVANIA

PLAN AMPLASAMENT

LEGENDA

- LIMITĂ AFERENTĂ INVESTIȚIEI
- ACCES METROU
- Ac.u. ACCES DE URGENȚĂ METROU
- L LIFT
- Pv PRIZĂ VENTILAȚIE
- STRUCTURĂ SUBTERANĂ STAȚIE
- STRUCTURĂ SUBTERANĂ TUNEL
- CONSTRUCȚII EXISTENTE
- TEREN CURȚI-CONSTRUCȚII
- SPAȚIU VERDE
- PARCARE EXISTENTĂ
- CIRCULAȚIE CAROSABILĂ
- CIRCULAȚIE PIETONALĂ

NOTA: Configurația tramei stradale este prezentată conf. documentațiilor aprodate sau în curs de avizare și a planșei *Rețea stradală pe categorii de importanță - Situație propusă*, aferentă PUG Municipiul Cluj-Napoca, aprobat cu HCL nr.579 din 2018. Lucrările de refacere a tramei stradale, prin prezentul proiect se rezumă la suprafața aferentă investiției.



BENEFICIAR MUNICIPIUL CLUJ-NAPOCA <small>Cluj-Napoca, Str. Motilor nr. 3</small>	PROIECTANT ASOCIEREA SWS ENGINEERING SPA - SYSTRA - METRANS ENGINEERING SRL <small>Prezentul document este proprietatea intelectuală a Asocierii. Reproducerea sau difuzarea acestuia este interzisă fără acordul scris al Asocierii.</small>
PROIECTANT DE SPECIALITATE URBAN VISION CONSULTING SRL	
DENUMIRE CONTRACT TREN METROPOLITAN GILĂU - FLOREȘTI - CLUJ-NAPOCA - BACIU - APAHIDA - JUCU - BONȚIDA ETAPA I A SISTEMULUI DE TRANSPORT METROPOLITAN RAPID CLUJ: MAGISTRALA I DE METROU ȘI TREN METROPOLITAN COMPONENTA 1. MAGISTRALA I DE METROU	
TITLU LIVRABIL: MEMORIU DE PREZENTARE PRIVIND EVALUAREA IMPACTULUI ASUPRA MEDIULUI (CONFORM ANEXA 5.E DIN CADRUL LEGII NR. 292/2018)	TITLU PLAN: STAȚIA 15. TRANSILVANIA PLAN NIVEL TEREN
ANEXA 5. PLANURI ARHITECTURĂ	
DESENAT urb. C. CIOACA PROIECTAT urb. C. CIOACA SEF PROIECT ing. I. OPREA	SEMNĂTURA SCARA: 1:500 DATA: APR. 2021 COD PLAN: C201010/2020-A11LM1-MPPM-A5-AR01.16
PLAN DE REFERINȚĂ: M.N. 1975 SISTEM DE PROIECTIE: STEREO 70 CONTRACT: 201010/15.04.2020 PROIECT: C201010/2020 FAZA: SF/PTp	


STAȚIA 16 - VIITORULUI






PLAN AMPLASAMENT


LEGENDA

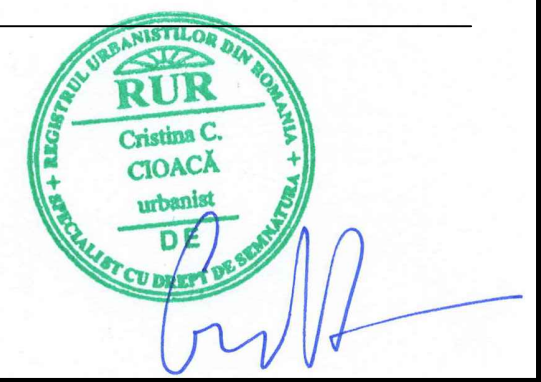-  LIMITĂ AFERENTĂ INVESTIȚIEI
-  ACCES METROU
-  ACCES DE URGENȚĂ METROU
-  LIFT
-  PRIZĂ VENTILAȚIE
-  STRUCTURĂ SUBTERANĂ STAȚIE
-  STRUCTURĂ SUBTERANĂ TUNEL
-  PERON STAȚIE CF
-  GARA CF
-  CONSTRUCȚII EXISTENTE
-  TEREN CURȚI-CONSTRUCȚII
-  INFRASTRUCTURĂ CFR
-  SPAȚIU VERDE
-  PARCUL AUREL VLAICU
-  TEREN VIRAN
-  GOSPODĂRIE COMUNALĂ - COMPANIA DE TRANSPORT PUBLIC
-  CIRCULAȚIE CAROSABILĂ
-  CIRCULAȚIE PIETONALĂ

NOTA: Configurația tramei stradale este prezentată conf. documentațiilor aprobate sau în curs de avizare și a planșei *Rețea stradală pe categorii de importanță - Situație propusă*, aferentă PUG Municipiului Cluj-Napoca, aprobat cu HCL nr.579 din 2018. Lucrările de refacere a tramei stradale, prin prezentul proiect se rezumă la suprafața aferentă investiției.



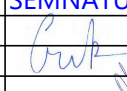

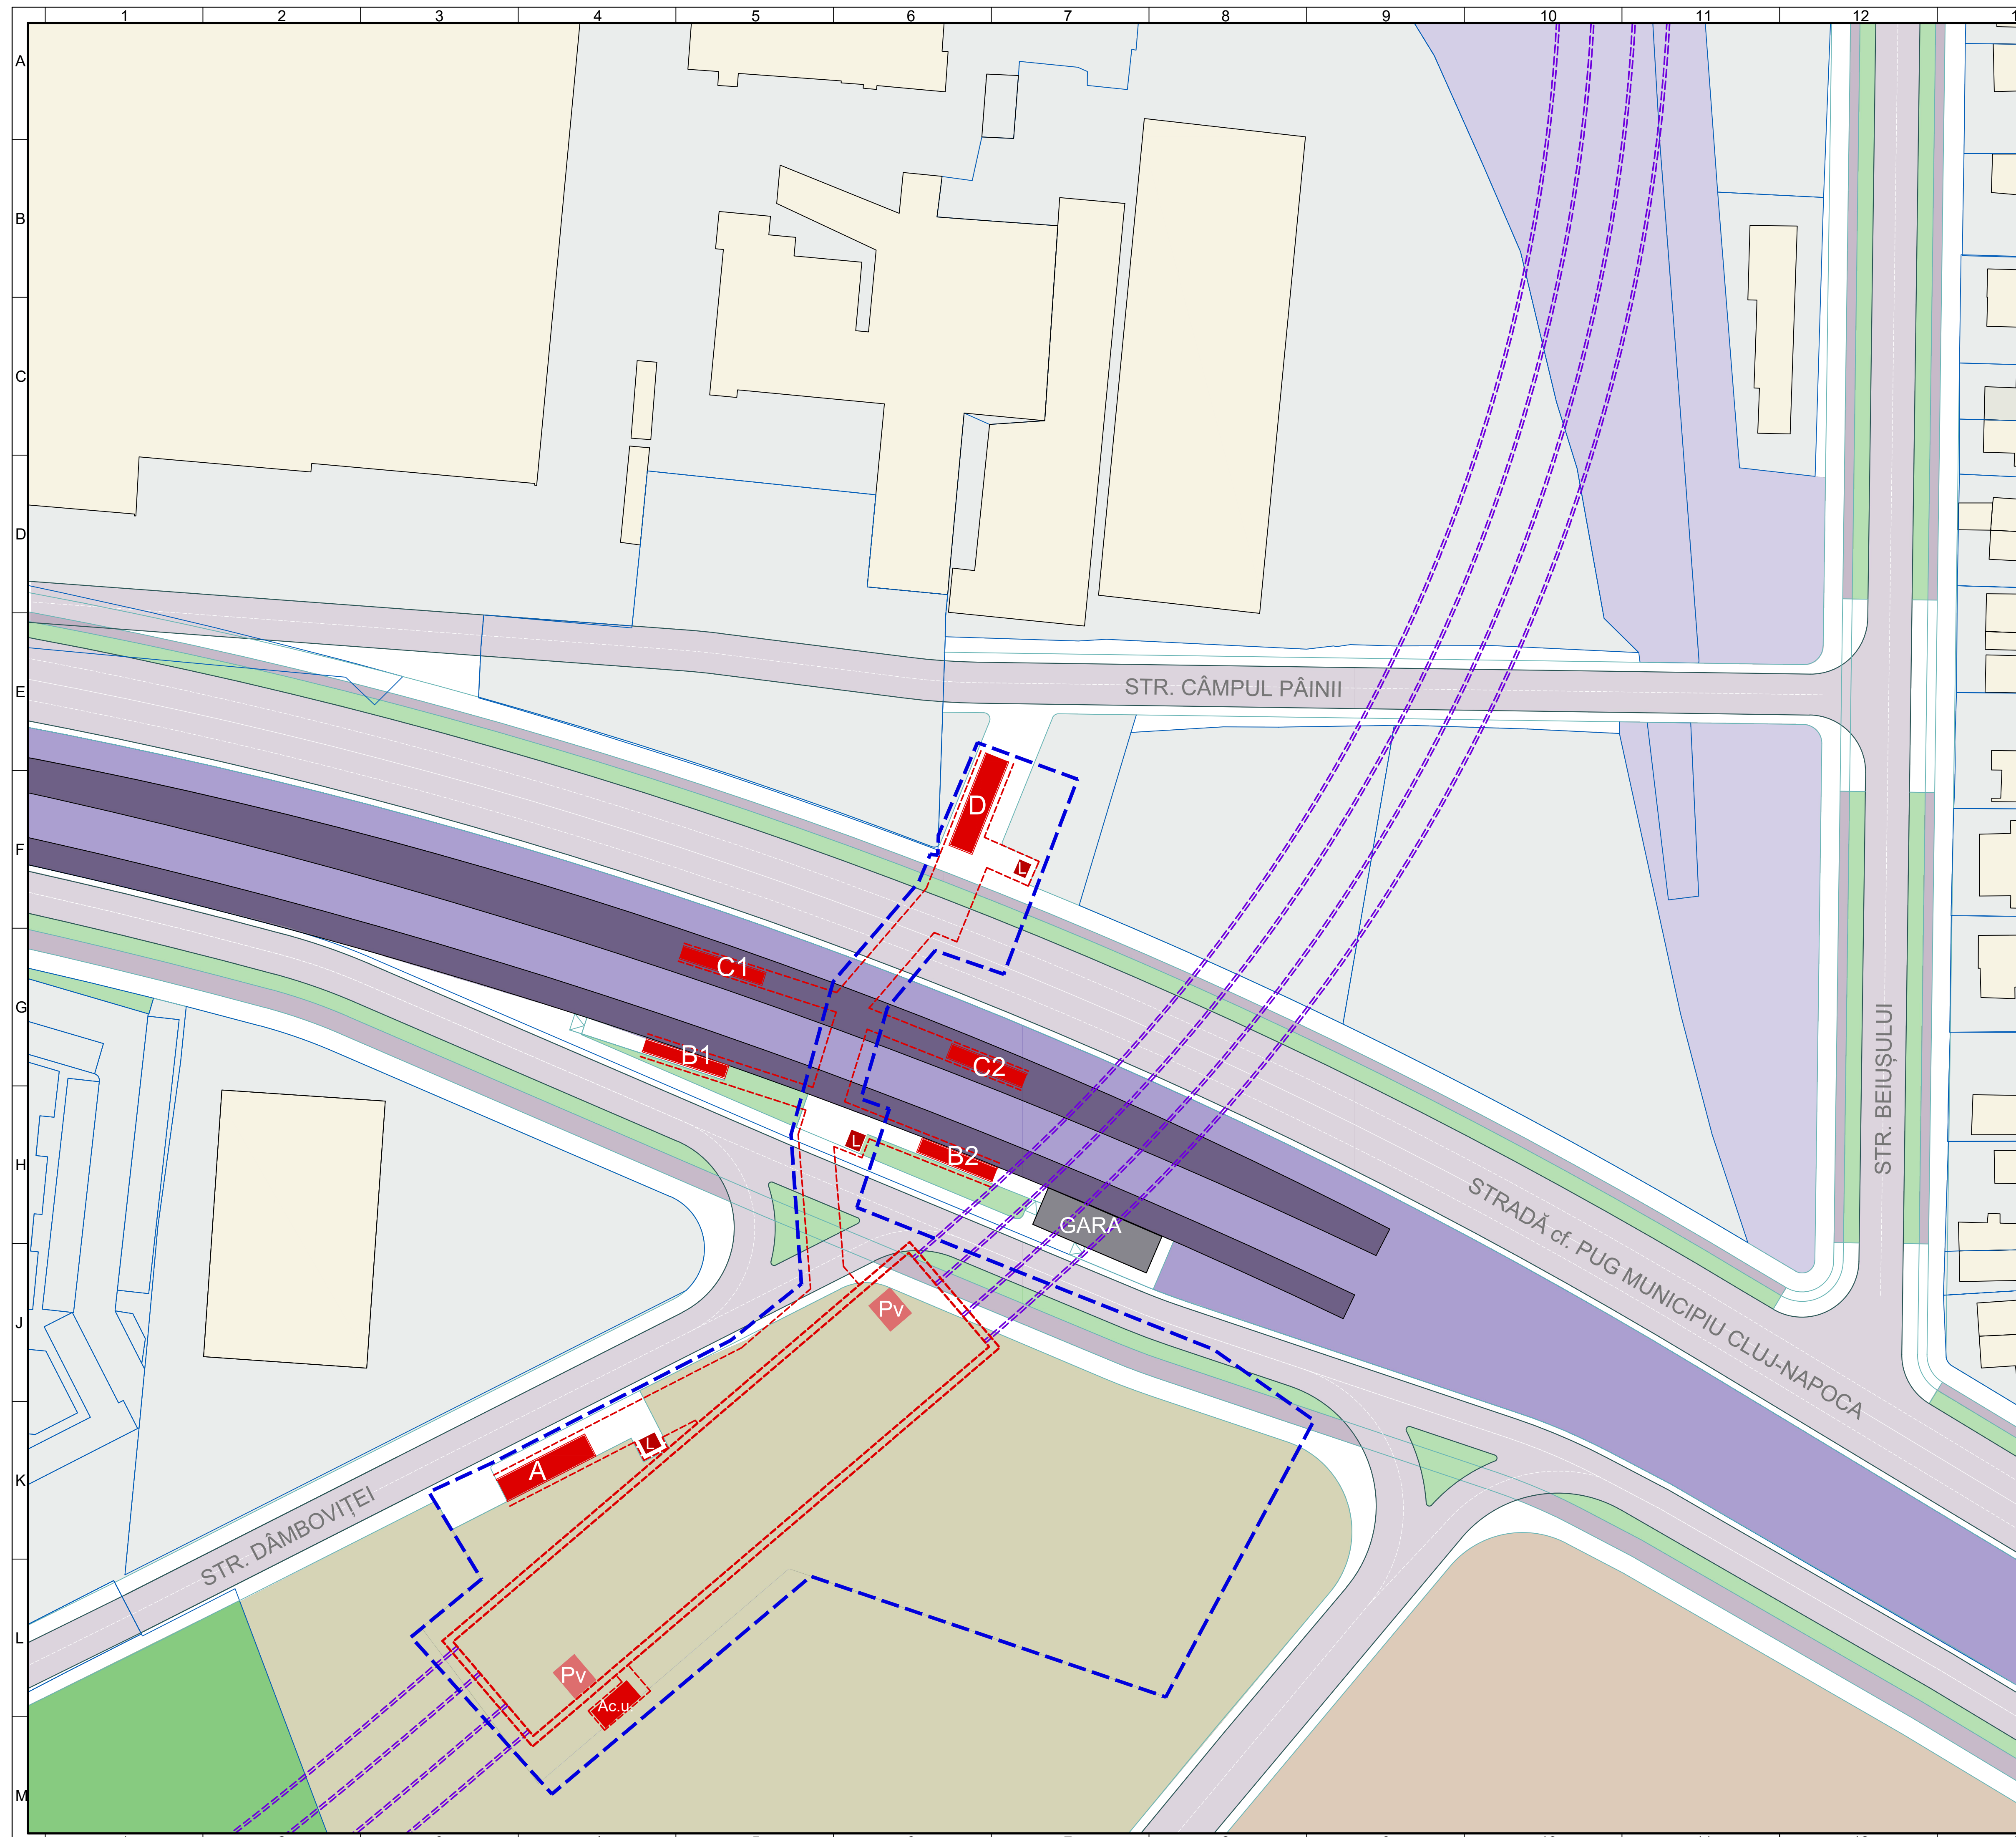











 BENEFICIAR MUNICIPIUL CLUJ-NAPOCA <small>Cluj-Napoca, Str. Moșilor nr.3</small>		
 PROIECTANT ASOCIEREA SWS ENGINEERING SPA - SYSTRA - METRANS ENGINEERING SRL <small>Prezentul document este proprietatea intelectuală a Asocierii. Reproducerea sau difuzarea acestuia este interzisă fără acordul scris al Asocierii.</small>		
 PROIECTANT DE SPECIALITATE URBAN VISION CONSULTING SRL		
DENUMIRE CONTRACT TREN METROPOLITAN GILĂU - FLOREȘTI - CLUJ-NAPOCA - BACIU - APAHIDA - JUCU - BONTIDA ETAPA I A SISTEMULUI DE TRANSPORT METROPOLITAN RAPID CLUJ: MAGISTRALA I DE METROU ȘI TREN METROPOLITAN COMPONENTA 1. MAGISTRALA I DE METROU		
TITLU LIVRABIL: MEMORIU DE PREZENTARE PRIVIND EVALUAREA IMPACTULUI ASUPRA MEDIULUI (CONFORM ANEXA 5.E DIN CADRUL LEGII NR. 292/2018)		TITLU PLAN: STAȚIA 16. VIITORULUI PLAN NIVEL TEREN
ANEXA 5. PLANURI ARHITECTURĂ		PLAN DE REFERINȚĂ: M.N. 1975 SISTEM DE PROIEȚIE: STEREO 70 CONTRACT: 201010/15.04.2020 PROIECT: C201010/2020 FAZĂ: SF/PTP
DESENAT urb. C. CIOACA PROIECTAT urb. C. CIOACA ȘEF PROIECT ing. I. OPREA	SEMNĂTURA  SCARA: 1:500 DATA: APR. 2021 COD PLAN: C201010/2020-A11M1-MPRM-A5-AR01.17	



STAȚIA 17 - MUNCII

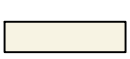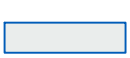


PLAN AMPLASAMENT

LEGENDA

-  LIMITĂ AFERENTĂ INVESTIȚIEI
-  ACCES METROU
-  ACCES DE URGENȚĂ METROU
-  LIFT
-  PRIZĂ VENTILAȚIE
-  STRUCTURĂ SUBTERANĂ STAȚIE
-  STRUCTURĂ SUBTERANĂ TUNEL
-  STAȚIA ELECTRICĂ CLUJ EST
-  CONSTRUCȚII EXISTENTE
-  TEREN CURȚI-CONSTRUCȚII
-  SPAȚIU VERDE
-  TEREN VIRAN
-  CIRCULAȚIE CAROSABILĂ
-  CIRCULAȚIE PIETONALĂ

NOTA: Configurația tramei stradale este prezentată conf. documentațiilor aprobate sau în curs de avizare și a planșei *Rețea stradală pe categorii de importanță - Situație propusă*, aferentă PUG Municipiului Cluj-Napoca, aprobat cu HCL nr.579 din 2018. Lucrările de refacere a tramei stradale, prin prezentul proiect se rezumă la suprafața aferentă investiției.



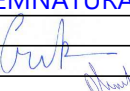




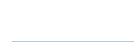






 BENEFICIAR MUNICIPIUL CLUJ-NAPOCA			
PROIECTANT ASOCIEREA SWS ENGINEERING SPA - SYSTRA - METRANS ENGINEERING SRL			
<small>Prezentul document este proprietatea intelectuală a Asocierii. Reproducerea sau difuzarea acestuia este interzisă fără acordul scris al Asocierii.</small>			
PROIECTANT DE SPECIALITATE URBAN VISION CONSULTING SRL			
DENUMIRE CONTRACT			
TREN METROPOLITAN GILĂU - FLOREȘTI - CLUJ-NAPOCA - BACIU - APAHIDA - JUCU - BONTIDA			
ETAPA I A SISTEMULUI DE TRANSPORT METROPOLITAN RAPID CLUJ: MAGISTRALA I DE METROU ȘI TREN METROPOLITAN COMPONENTA 1. MAGISTRALA I DE METROU			
TITLU LIVRABIL:		TITLU PLAN:	
MEMORIU DE PREZENTARE PRIVIND EVALUAREA IMPACTULUI ASUPRA MEDIULUI (CONFORM ANEXA 5.E DIN CADRUL LEGII NR. 292/2018)		STAȚIA 17, MUNCII PLAN NIVEL TEREN	
ANEXA 5. PLANURI ARHITECTURĂ		PLAN DE REFERINȚĂ: M.N. 1975 SISTEM DE PROIECȚIE: STEREO 70	
DESENAT		SEMNĂTURĂ	
urb. C. CIOACA		SCARA:	1:500
urb. C. CIOACA		DATA:	APR. 2021
img. I. OPREA		COD PLAN:	C201010/2020-A111M1-MPRM-A5-AR01.18
		FAZA: SF/PTD	


STAȚIA 18 - COSMOS






PLAN AMPLASAMENT

LEGENDA

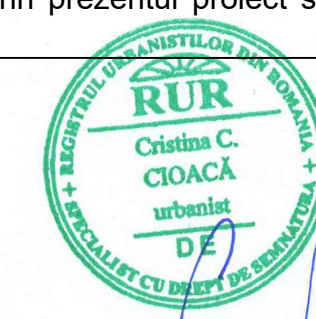-  LIMITĂ AFERENTĂ INVESTIȚIEI
-  ACCES METROU
-  LIFT
-  PRIZĂ VENTILAȚIE
-  STRUCTURĂ SUBTERANĂ STAȚIE
-  STRUCTURĂ SUBTERANĂ TUNEL
-  CONSTRUCȚII EXISTENTE
-  TEREN CURȚI-CONSTRUCȚII
-  SPAȚIU VERDE
-  SPAȚIU VERDE AGREMENT
-  CIRCULAȚIE CAROSABILĂ
-  CIRCULAȚIE PIETONALĂ

NOTA: Configurația tramei stradale este prezentată conf. documentațiilor aprodate sau în curs de avizare și a planșei *Rețea Stradală pe categorii de importanță - Situație propusă*, aferentă PUG Municipiul Cluj-Napoca, aprobat cu HCL nr.579 din 2018. Lucrările de refacere a tramei stradale, prin prezentul proiect se rezumă la suprafața aferentă investiției.

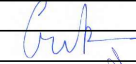

 BENEFICIAR MUNICIPIUL CLUJ-NAPOCA <small>Cluj-Napoca, Str. Motilor nr. 3</small>	
 PROIECTANT ASOCIERIA SWS ENGINEERING SPA - SYSTRA - METRANS ENGINEERING SRL <small>Prezentul document este proprietatea intelectuală a Asocierii. Reproducerea sau difuzarea acestuia este interzisă fără acordul scris al Asocierii.</small>	
 PROIECTANT DE SPECIALITATE URBAN VISION CONSULTING SRL	
DENUMIRE CONTRACT TREN METROPOLITAN GILĂU - FLOREȘTI - CLUJ-NAPOCA - BACIU - APAHIDA - JUCU - BONȚIDA ETAPA I A SISTEMULUI DE TRANSPORT METROPOLITAN RAPID CLUJ: MAGISTRALA I DE METROU ȘI TREN METROPOLITAN COMPONENTA 1. MAGISTRALA I DE METROU	
TITLU LIVRABIL: MEMORIU DE PREZENTARE PRIVIND EVALUAREA IMPACTULUI ASUPRA MEDIULUI (CONFORM ANEXA 5.E DIN CADRUL LEGII NR. 292/2018)	TITLU PLAN: STAȚIA 18. COSMOS PLAN NIVEL TEREN
ANEXA 5. PLANURI ARHITECTURĂ	
DESENAT urb. C. CIOACĂ PROIECTAT urb. C. CIOACĂ SEF PROIECT ing. I. OPREA	SEMNĂTURA  SCARA: 1:500 DATA: APR. 2021 COD PLAN: C201010/2020-A11LM1-MPPM-A5-AR01.20
PLAN DE REFERINȚĂ: M.N. 1975 SISTEM DE PROIECTIE: STEREO 70 CONTRACT: 201010/15.04.2020 PROIECT: C201010/2020 FAZA: SF/PTp	

LEGENDA

- LIMITĂ AFERENTĂ INVESTIȚIEI
- ACCES METROU
- ACCES DE URGENȚĂ METROU
- L LIFT
- Pv PRIZĂ VENTILAȚIE
- STRUCTURĂ SUBTERANĂ STAȚIE
- STRUCTURĂ SUBTERANĂ TUNEL
- STRUCTURĂ SUBTERANĂ REALIZATĂ ÎN SĂPĂTURĂ DESCHISĂ
- CONSTRUCȚII EXISTENTE
- TEREN CURȚI-CONSTRUCȚII
- SPAȚIU VERDE
- SPAȚIU VERDE AGREMENT
- ZONĂ VERDE DE PROTECȚIE A APELOR
- TEREN VIRAN
- CIRCULAȚIE CAROSABILĂ
- CIRCULAȚIE PIETONALĂ

ACCES CE VA FI PUS ÎN FUNCȚIUNE ODATĂ CU DEZVOLTAREA ZONEI CONF. MASTERPLAN SOPOR

NOTA: Configurația tramei stradale este prezentată conf. documentațiilor aprobate sau în curs de avizare și a planșei Rețea stradale pe categorii de importanță - Situație propusă, aferentă PUG Municipiul Cluj-Napoca, aprobat cu HCL nr.579 din 2018. Lucrările de refaceare a tramei stradale, prin prezentul proiect se rezumă la suprafața aferentă investiției.



BENEFICIAR: MUNICIPIUL CLUJ-NAPOCA

PROIECTANT: ASOCIEREA SWS ENGINEERING SPA - SYSTRA - METRANS ENGINEERING SRL

PROIECTANT DE SPECIALITATE: URBAN VISION CONSULTING SRL

DENUMIRE CONTRACT: TREN METROPOLITAN GILAU - FLOREȘTI - CLUJ-NAPOCA - BACIU - APAHIDA - JUCU - BONTIDA

STADIUL DE ELABORARE: STADIUL DE ELABORARE: STADIUL DE ELABORARE: STADIUL DE ELABORARE


TITLU PLAN: STAȚIA 19 - EUROPA UNITĂ

PLANUL DE REFERINȚĂ: M.N. 1975

SCALA: 1:500





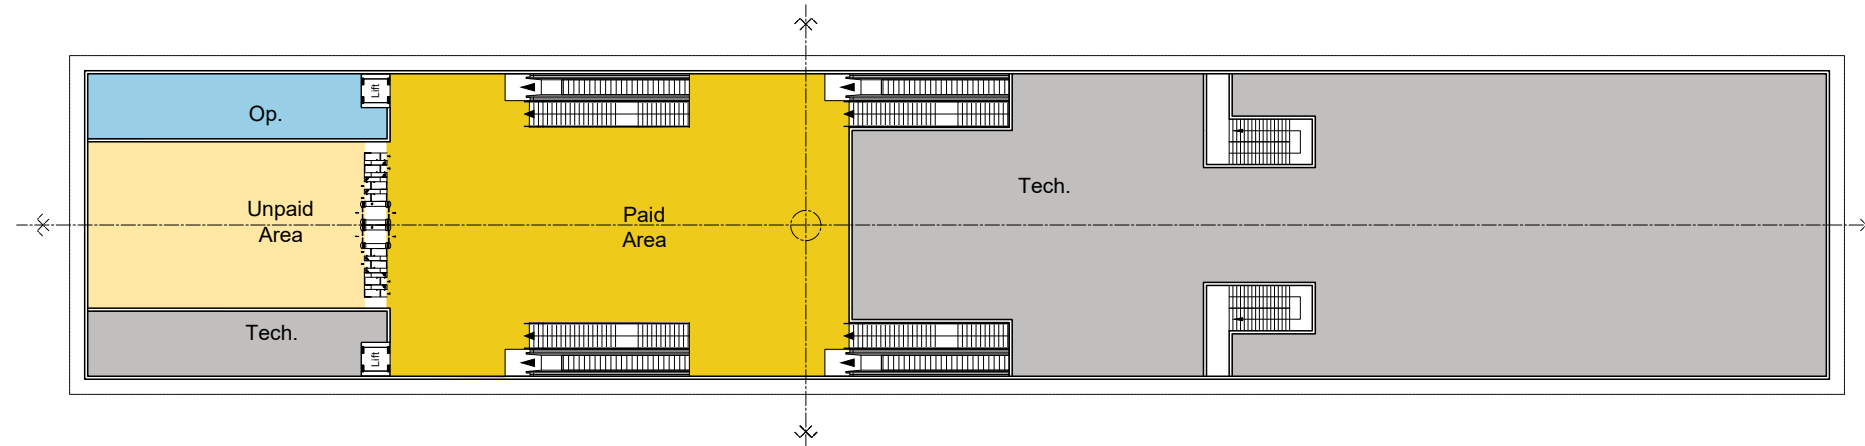

4A2 504x1680-1.00m

GENERAL PLAN Scale 1:500




LEGEND

- Operating Room
- Technical Area
- Unpaid Area
- Paid Area




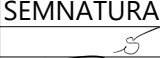

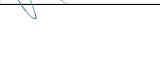
	BENEFICIAR MUNICIPIUL CLUJ-NAPOCA <small>Cluj-Napoca, Str. Motilor nr. 3</small>		
	PROIECTANT ASOCIERIA SWS ENGINEERING SPA - SYSTRA - METRANS ENGINEERING SRL <small>Prezentul document este proprietatea intelectuală a Asocierii. Reproducerea sau difuzarea acestuia este interzisă fără acordul scris al Asocierii.</small>		
PROIECTANT DE SPECIALITATE			
DENUMIRE CONTRACT TREN METROPOLITAN GILĂU - FLOREȘTI - CLUJ-NAPOCA - BACIU - APAHIDA - JUCU - BONȚIDA ETAPA I A SISTEMULUI DE TRANSPORT METROPOLITAN RAPID CLUJ: MAGISTRALA I DE METROU ȘI TREN METROPOLITAN COMPONENTA 1. MAGISTRALA I DE METROU			
TITLU LIVRABIL:	MEMORIU DE PREZENTARE PRIVIND EVALUAREA IMPACTULUI ASUPRA MEDIULUI (CONFORM ANEXA 5.E DIN CADRUL LEGII NR. 292/2018)	TITLU PLAN: STATIA 1. TARA MOTILOR PLAN NIVEL VESTIBUL	
ANEXA 5. PLANURI ARHITECTURĂ		PLAN DE REFERINȚĂ: M.N. 1975 SISTEM DE PROIEȚIE: STEREO 70 CONTRACT: 201010/15.04.2020 PROIECT: C201010/2020 FAZA: SF/PTp	
	NUME	SEMNĂTURA	SCARA: 1 : 500
DESENAT	arh. E. SAHM		
PROIECTAT	arh. I. CONSTANTINESCU		DATA: MAR. 2021
ȘEF PROIECT	ing. I. OPREA		COD PLAN: C201010/2020-A11LM11-MPPM-A5-AR02.01

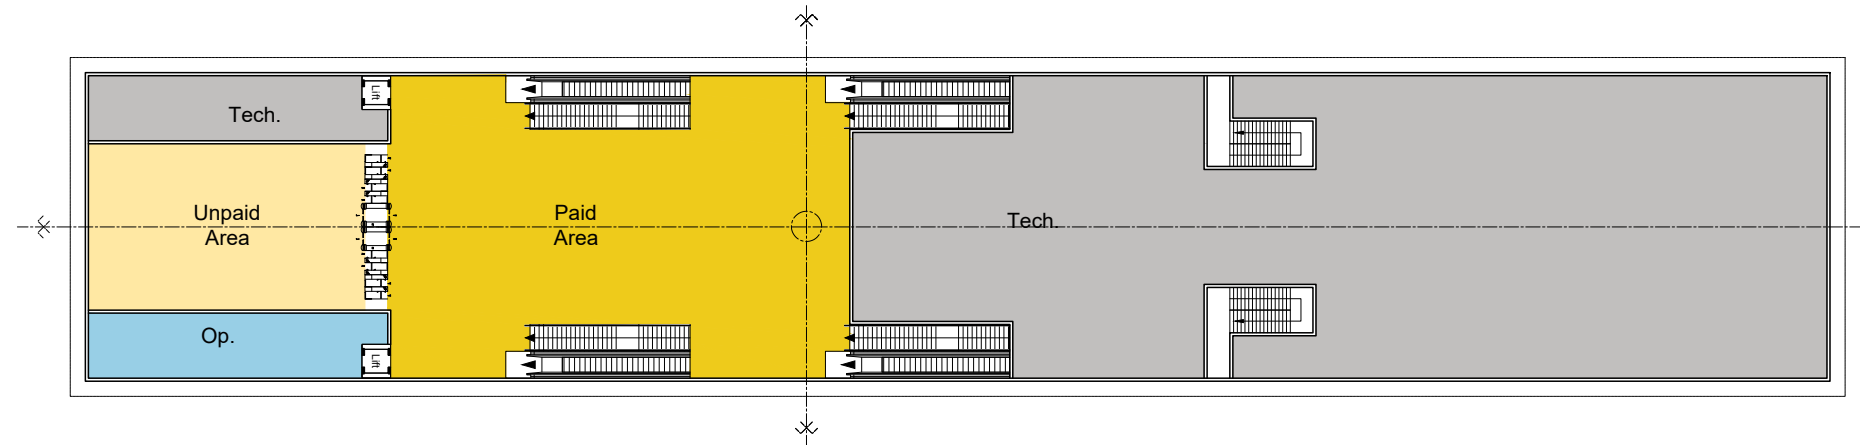GENERAL PLAN Scale 1:500




LEGEND

- Operating Room
- Technical Area
- Unpaid Area
- Paid Area



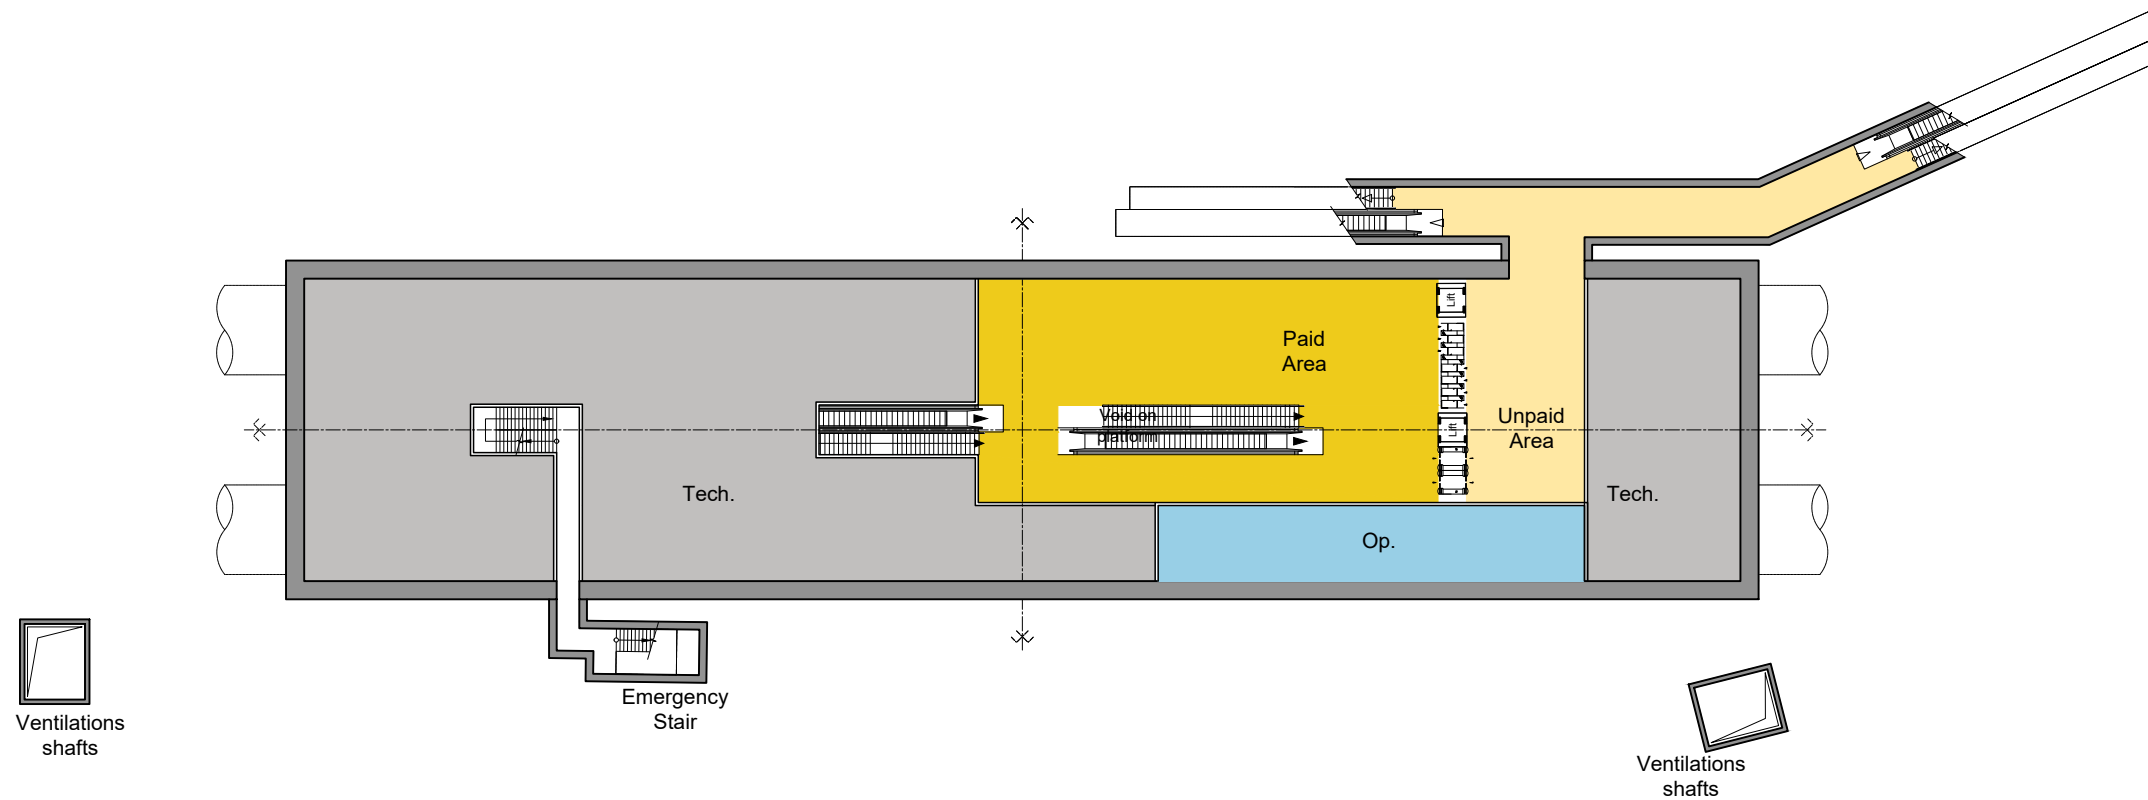

	BENEFICIAR MUNICIPIUL CLUJ-NAPOCA <small>Cluj-Napoca, Str. Moșilor nr. 3</small>			
	PROIECTANT ASOCIERIA SWS ENGINEERING SPA - SYSTRA - METRANS ENGINEERING SRL <small>Prezentul document este proprietatea intelectuală a Asocierii. Reproducerea sau difuzarea acestuia este interzisă fără acordul scris al Asocierii.</small>			
PROIECTANT DE SPECIALITATE				
DENUMIRE CONTRACT TREN METROPOLITAN GILĂU - FLOREȘTI - CLUJ-NAPOCA - BACIU - APAHIDA - JUCU - BONȚIDA ETAPA I A SISTEMULUI DE TRANSPORT METROPOLITAN RAPID CLUJ: MAGISTRALA I DE METROU ȘI TREN METROPOLITAN COMPONENTA 1. MAGISTRALA I DE METROU				
TITLU LIVRABIL:	MEMORIU DE PREZENTARE PRIVIND EVALUAREA IMPACTULUI ASUPRA MEDIULUI (CONFORM ANEXA 5.E DIN CADRUL LEGII NR. 292/2018)	TITLU PLAN: STATIA 2. TEILOR PLAN NIVEL VESTIBUL		
	ANEXA 5. PLANURI ARHITECTURĂ	PLAN DE REFERINȚĂ: M.N. 1975 SISTEM DE PROIEȚIE: STEREO 70 CONTRACT: 201010/15.04.2020 PROIECT: C201010/2020 FAZA: SF/PTp		
	NUME	SEMNĂTURA	SCARA: 1 : 500	
DESENAT	arh. E. SAHM			
PROIECTAT	arh. I. CONSTANTINESCU		DATA: MAR. 2021	
ȘEF PROIECT	ing. I. OPREA		COD PLAN: C201010/2020-A11LM11-MPPM-A5-AR02.02	

GENERAL PLAN Scale 1:500




LEGEND

- Operating Room
- Technical Area
- Unpaid Area
- Paid Area



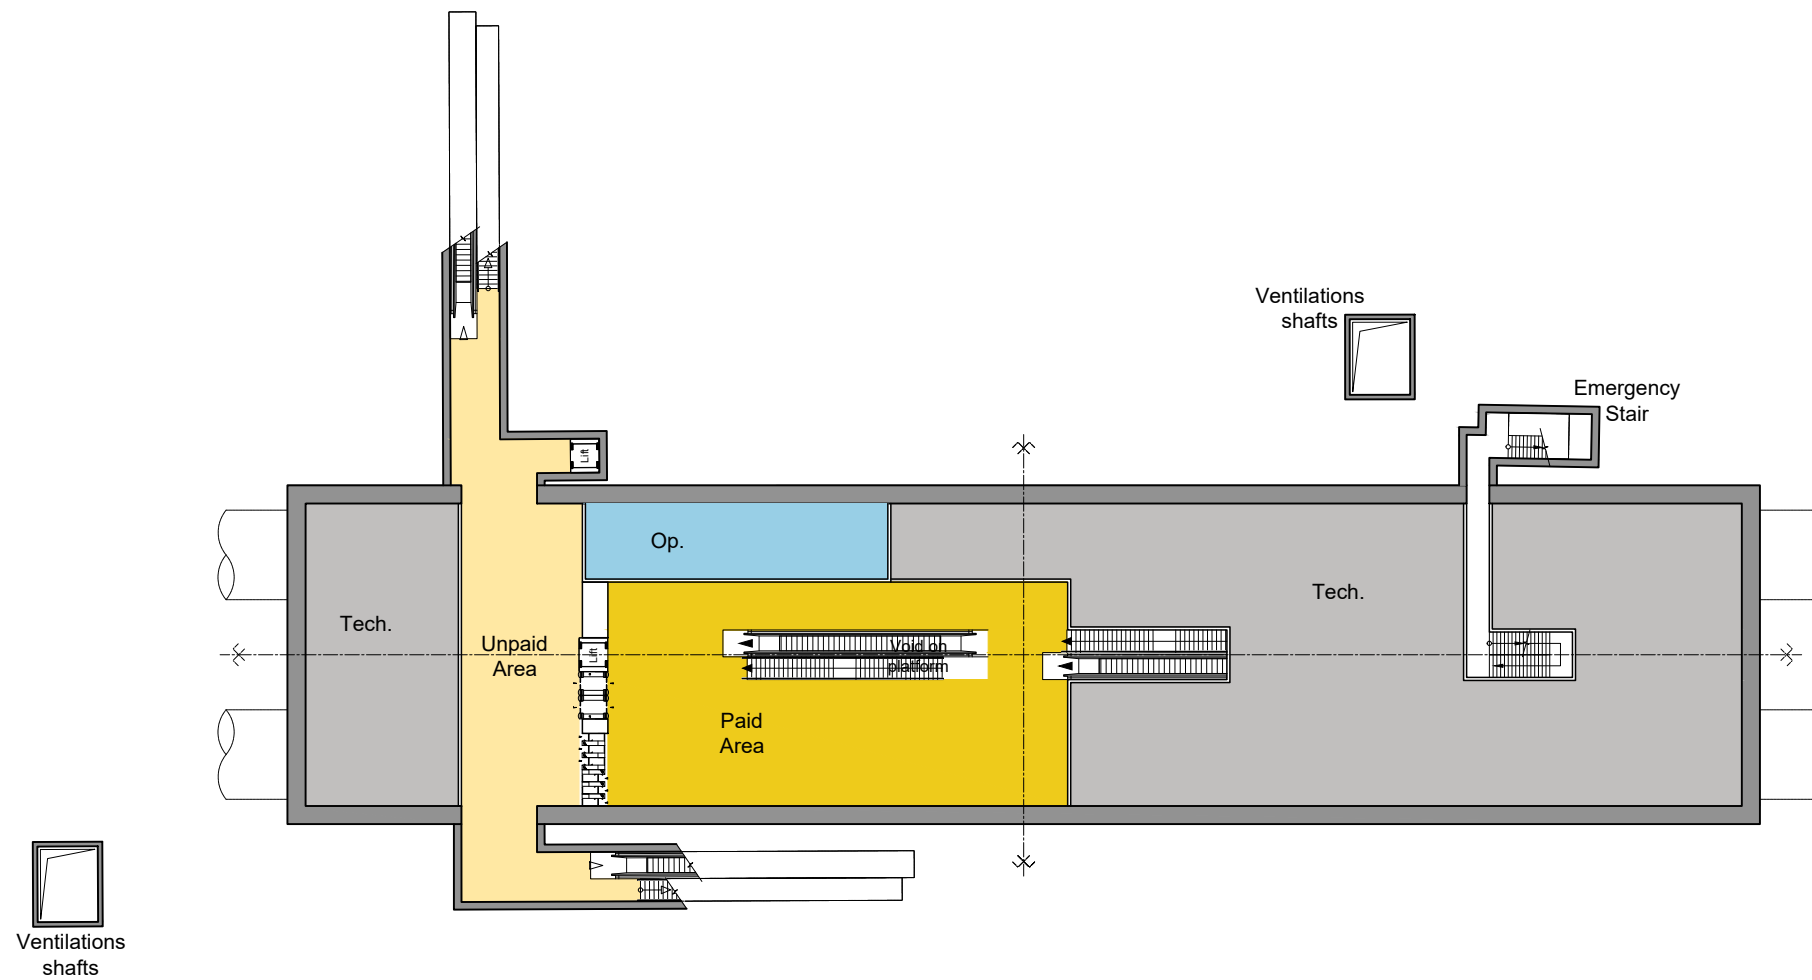



 BENEFICIAR MUNICIPIUL CLUJ-NAPOCA <small>Cluj-Napoca, Str. Moșilor nr. 3</small>	
 PROIECTANT ASOCIERIA SWS ENGINEERING SPA - SYSTRA - METRANS ENGINEERING SRL <small>Prezentul document este proprietatea intelectuală a Asocierii. Reproducerea sau difuzarea acestuia este interzisă fără acordul scris al Asocierii.</small>	
PROIECTANT DE SPECIALITATE	
DENUMIRE CONTRACT TREN METROPOLITAN GILĂU - FLOREȘTI - CLUJ-NAPOCA - BACIU - APAHIDA - JUCU - BONȚIDA ETAPA I A SISTEMULUI DE TRANSPORT METROPOLITAN RAPID CLUJ: MAGISTRALA I DE METROU ȘI TREN METROPOLITAN COMPONENTA 1. MAGISTRALA I DE METROU	
TITLU LIVRABIL: MEMORIU DE PREZENTARE PRIVIND EVALUAREA IMPACTULUI ASUPRA MEDIULUI (CONFORM ANEXA 5.E DIN CADRUL LEGII NR. 292/2018)	TITLU PLAN: STATIA 3. COPIILOR PLAN NIVEL VESTIBUL
ANEXA 5. PLANURI ARHITECTURĂ	
	PLAN DE REFERINȚĂ: M.N. 1975 SISTEM DE PROIECȚIE: STEREO 70 CONTRACT: 201010/15.04.2020 PROIECT: C201010/2020 FAZA: SF/PTp
	SCARA: 1 : 500
DESENAT arh. E. SAHM PROIECTAT arh. I. CONSTANTINESCU ȘEF PROIECT ing. I. OPREA	SEMNĂTURA  DATA: MAR. 2021 COD PLAN: C201010/2020-A11LM11-MPPM-A5-AR02.03

GENERAL PLAN Scale 1:500




LEGEND

- Operating Room
- Technical Area
- Unpaid Area
- Paid Area

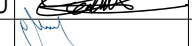


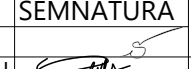
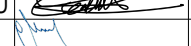

 BENEFICIAR MUNICIPIUL CLUJ-NAPOCA <small>Cluj-Napoca, Str. Moșilor nr. 3</small>	
 PROIECTANT ASOCIERIA SWS ENGINEERING SPA - SYSTRA - METRANS ENGINEERING SRL <small>Prezentul document este proprietatea intelectuală a Asocierii. Reproducerea sau difuzarea acestuia este interzisă fără acordul scris al Asocierii.</small>	
PROIECTANT DE SPECIALITATE	
DENUMIRE CONTRACT TREN METROPOLITAN GILĂU - FLOREȘTI - CLUJ-NAPOCA - BACIU - APAHIDA - JUCU - BONȚIDA ETAPA I A SISTEMULUI DE TRANSPORT METROPOLITAN RAPID CLUJ: MAGISTRALA I DE METROU ȘI TREN METROPOLITAN COMPONENTA 1. MAGISTRALA I DE METROU	
TITLU LIVRABIL: MEMORIU DE PREZENTARE PRIVIND EVALUAREA IMPACTULUI ASUPRA MEDIULUI (CONFORM ANEXA 5.E DIN CADRUL LEGII NR. 292/2018)	TITLU PLAN: STATIA 4. SĂNĂTĂȚII PLAN NIVEL VESTIBUL
ANEXA 5. PLANURI ARHITECTURĂ	
	PLAN DE REFERINȚĂ: M.N. 1975 SISTEM DE PROIEȚIE: STEREO 70 CONTRACT: 201010/15.04.2020 PROIECT: C201010/2020 FAZA: SF/PTp
	SCARA: 1 : 500
DESENAT	NUME: arh. E. SAHM SEMNĂTURA: 
PROIECTAT	NUME: arh. I. CONSTANTINESCU SEMNĂTURA: 
ȘEF PROIECT	NUME: ing. I. OPREA SEMNĂTURA: 
	DATA: MAR. 2021
	COD PLAN: C201010/2020-A11LM11-MPPM-A5-AR02.04

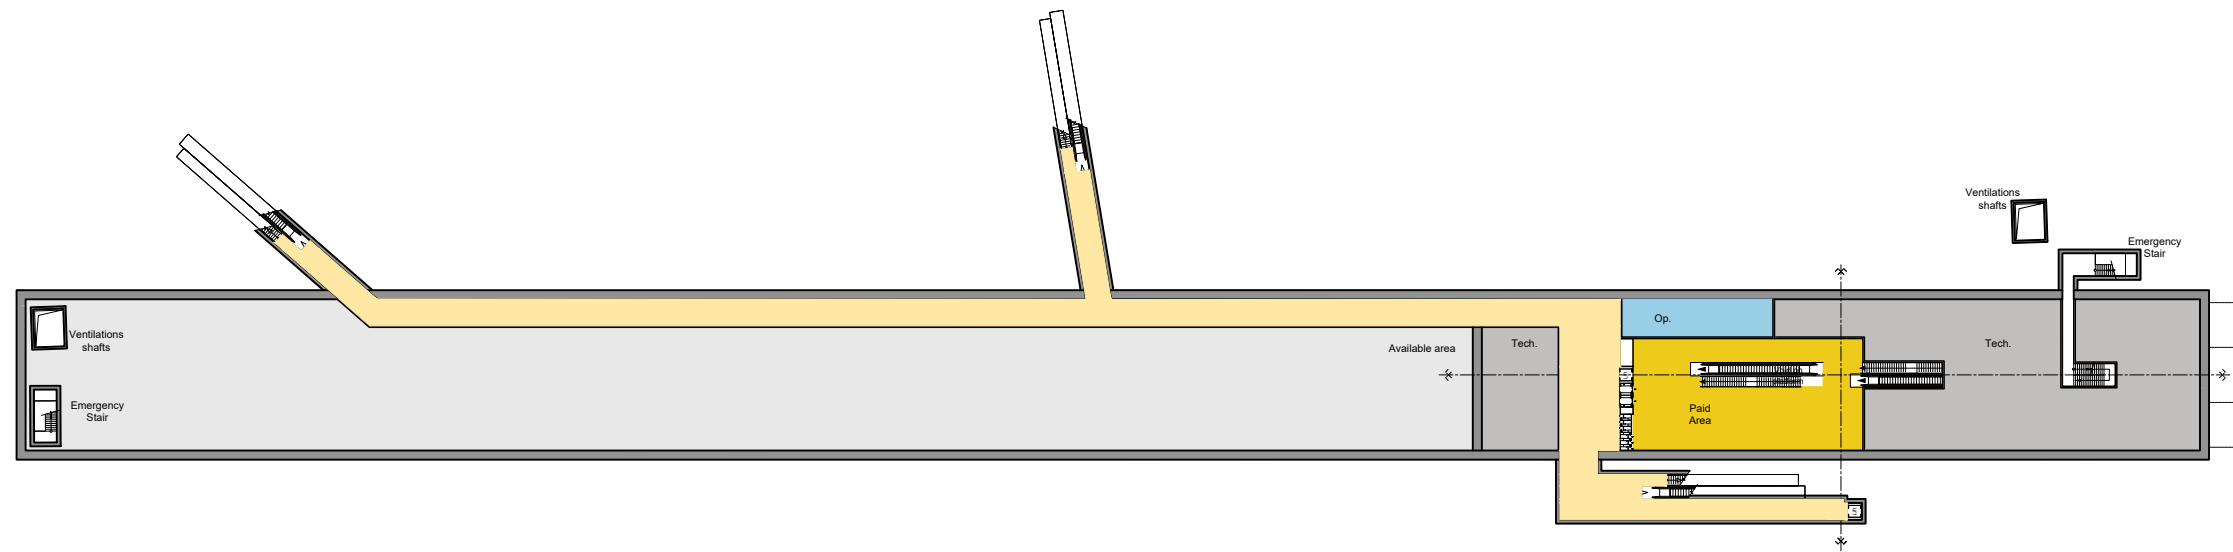GENERAL PLAN Scale 1:1000




LEGEND

- Operating Room
- Technical Area
- Unpaid Area
- Paid Area



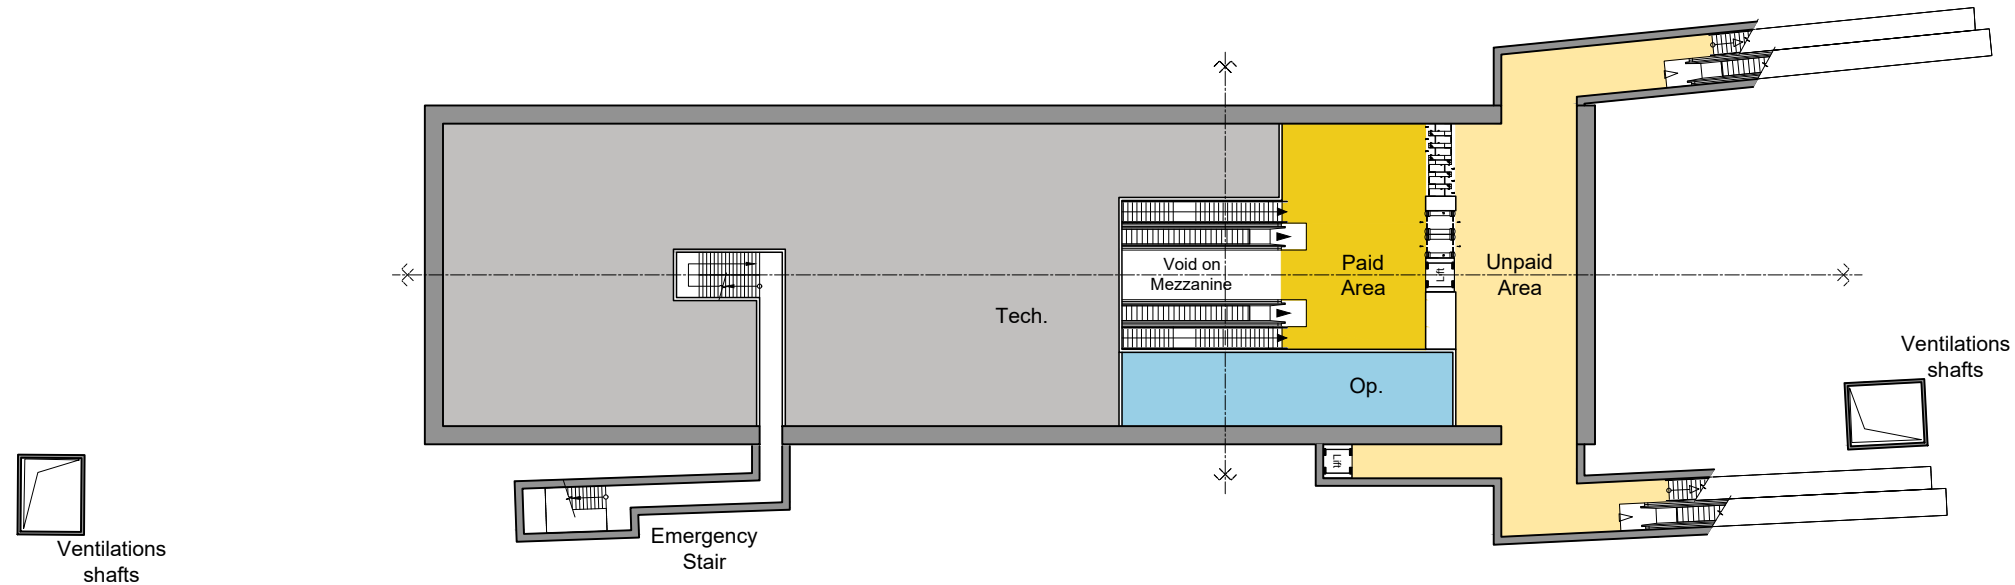

 BENEFICIAR MUNICIPIUL CLUJ-NAPOCA Cluj-Napoca, Str. Moșilor nr. 3		
 PROIECTANT ASOCIERIA SWS ENGINEERING SPA - SYSTRA - METRANS ENGINEERING SRL <small>Prezentul document este proprietatea intelectuală a Asocierii. Reproducerea sau difuzarea acestuia este interzisă fără acordul scris al Asocierii.</small>		
PROIECTANT DE SPECIALITATE		
DENUMIRE CONTRACT TREN METROPOLITAN GILĂU - FLOREȘTI - CLUJ-NAPOCA - BACIU - APAHIDA - JUCU - BONȚIDA ETAPA I A SISTEMULUI DE TRANSPORT METROPOLITAN RAPID CLUJ: MAGISTRALA I DE METROU ȘI TREN METROPOLITAN COMPONENTA 1. MAGISTRALA I DE METROU		
TITLU LIVRABIL:	MEMORIU DE PREZENTARE PRIVIND EVALUAREA IMPACTULUI ASUPRA MEDIULUI (CONFORM ANEXA 5.E DIN CADRUL LEGII NR. 292/2018)	TITLU PLAN: STATIA 5. PRIETENIEI PLAN NIVEL VESTIBUL
ANEXA 5. PLANURI ARHITECTURĂ		PLAN DE REFERINȚĂ: M.N. 1975 SISTEM DE PROIECȚIE: STEREO 70 CONTRACT: 201010/15.04.2020 PROIECT: C201010/2020 FAZA: SF/PTp
	NUME	SEMNĂTURA
DESENAT	arh. E. SAHM	
PROIECTAT	arh. I. CONSTANTINESCU	
ȘEF PROIECT	ing. I. OPREA	
	SCARA: 1 : 1000	DATA: MAR. 2021
		COD PLAN: C201010/2020-A11LM11-MPPM-A5-AR02.05

GENERAL PLAN Scale 1:500




LEGEND

- Operating Room
- Technical Area
- Unpaid Area
- Paid Area



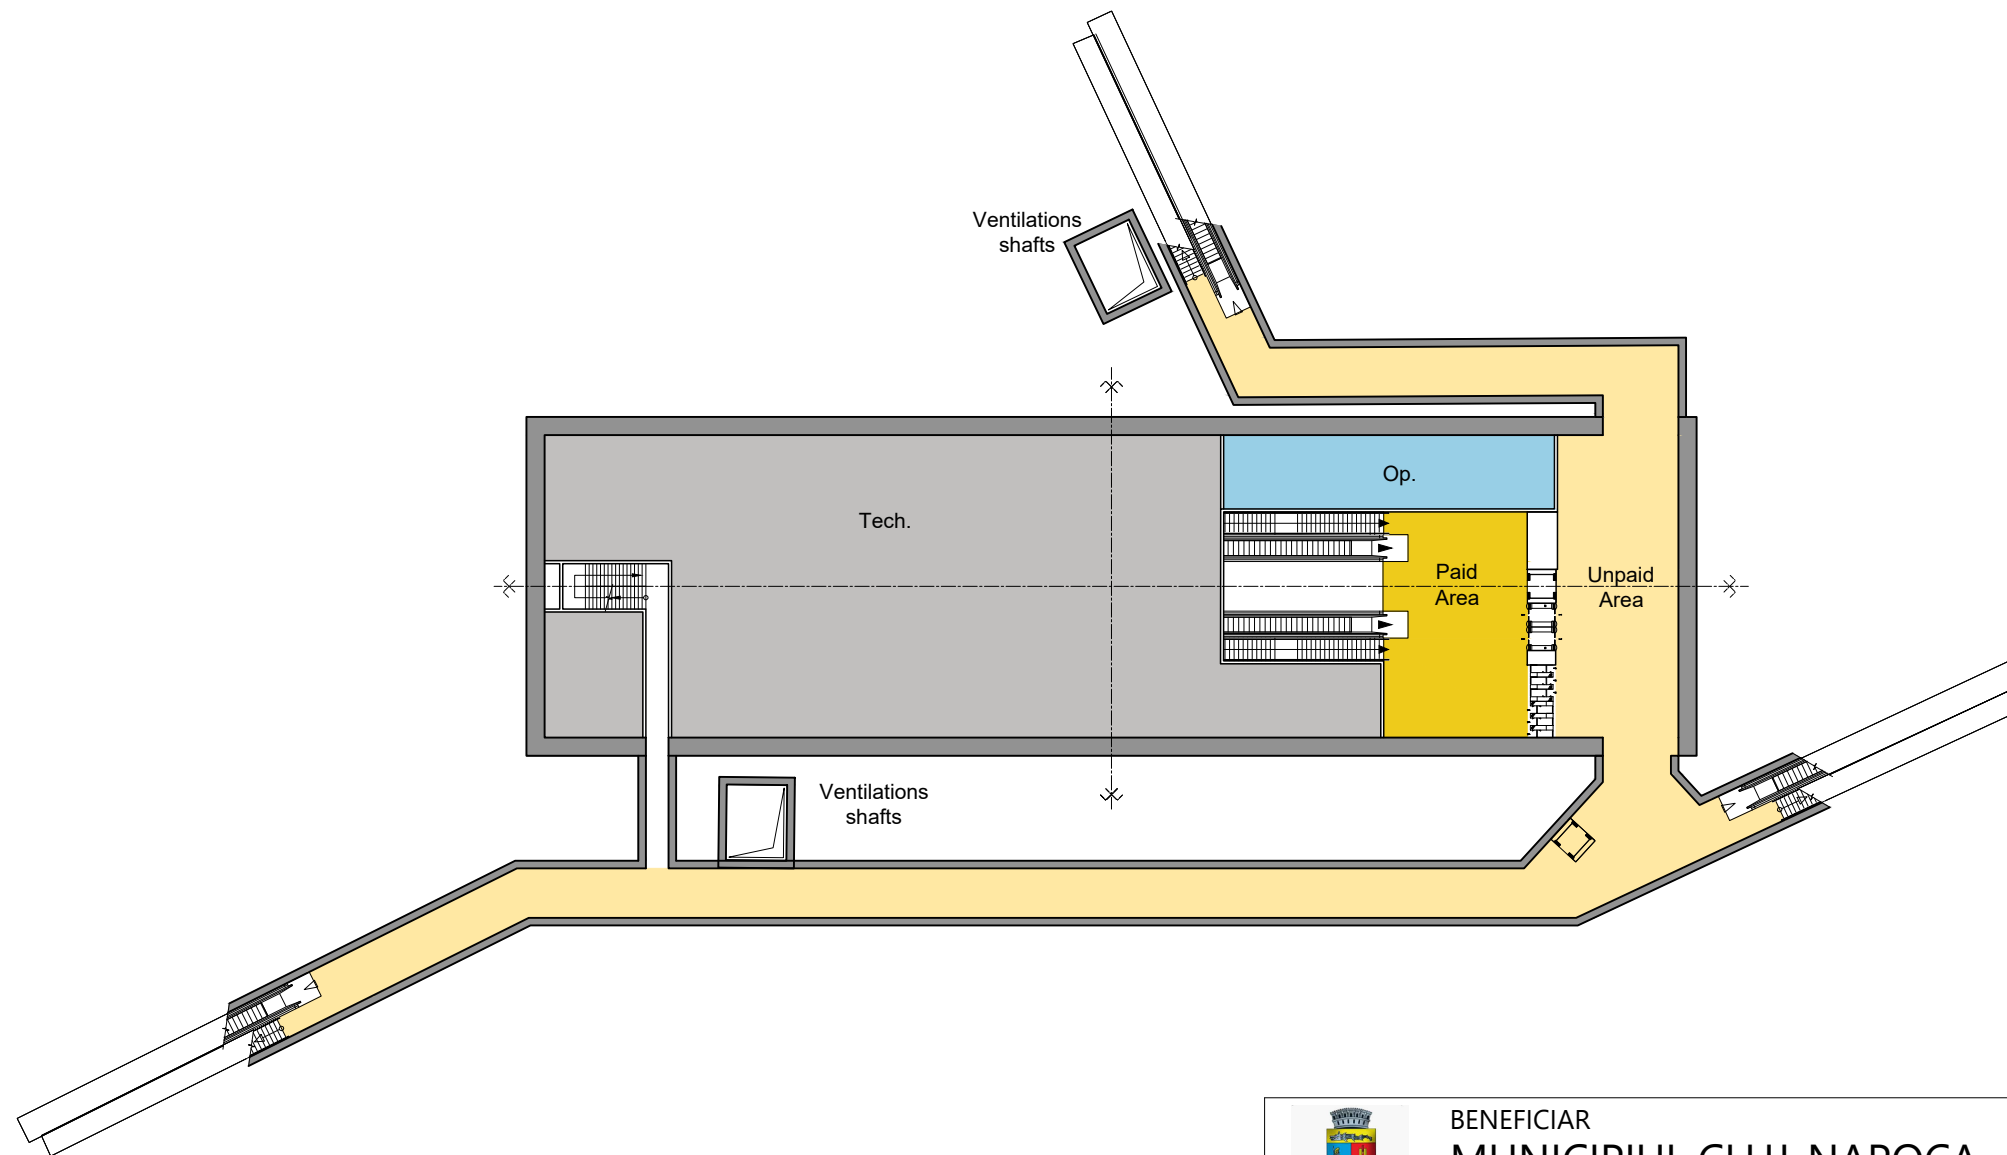



 BENEFICIAR MUNICIPIUL CLUJ-NAPOCA <small>Cluj-Napoca, Str. Moșilor nr. 3</small>		
 PROIECTANT ASOCIERIA SWS ENGINEERING SPA - SYSTRA - METRANS ENGINEERING SRL <small>Prezentul document este proprietatea intelectuală a Asocierii. Reproducerea sau difuzarea acestuia este interzisă fără acordul scris al Asocierii.</small>		
PROIECTANT DE SPECIALITATE		
DENUMIRE CONTRACT TREN METROPOLITAN GILĂU - FLOREȘTI - CLUJ-NAPOCA - BACIU - APAHIDA - JUCU - BONȚIDA ETAPA I A SISTEMULUI DE TRANSPORT METROPOLITAN RAPID CLUJ: MAGISTRALA I DE METROU ȘI TREN METROPOLITAN COMPONENTA 1. MAGISTRALA I DE METROU		
TITLU LIVRABIL:	MEMORIU DE PREZENTARE PRIVIND EVALUAREA IMPACTULUI ASUPRA MEDIULUI (CONFORM ANEXA 5.E DIN CADRUL LEGII NR. 292/2018)	TITLU PLAN: STATIA 6. NATURA VERDE PLAN NIVEL VESTIBUL
ANEXA 5. PLANURI ARHITECTURĂ		PLAN DE REFERINȚĂ: M.N. 1975 SISTEM DE PROIEȚIE: STEREO 70
	NUME: arh. E. SAHM SEMNĂTURA:  SCARA: 1 : 500	CONTRACT: 201010/15.04.2020 PROIECT: C201010/2020
	PROIECTAT: arh. I. CONSTANTINESCU ȘEF PROIECT: ing. I. OPREA	DATA: MAR. 2021 FAZA: SF/PTp COD PLAN: C201010/2020-A11LM11-MPPM-A5-AR02.06

GENERAL PLAN Scale 1:500




LEGEND

- Operating Room
- Technical Area
- Unpaid Area
- Paid Area

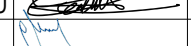


	BENEFICIAR MUNICIPIUL CLUJ-NAPOCA <small>Cluj-Napoca, Str. Moșilor nr. 3</small>		
	PROIECTANT ASOCIERIA SWS ENGINEERING SPA - SYSTRA - METRANS ENGINEERING SRL <small>Prezentul document este proprietatea intelectuală a Asocierii. Reproducerea sau difuzarea acestuia este interzisă fără acordul scris al Asocierii.</small>		
PROIECTANT DE SPECIALITATE			
DENUMIRE CONTRACT TREN METROPOLITAN GILĂU - FLOREȘTI - CLUJ-NAPOCA - BACIU - APAHIDA - JUCU - BONȚIDA ETAPA I A SISTEMULUI DE TRANSPORT METROPOLITAN RAPID CLUJ: MAGISTRALA I DE METROU ȘI TREN METROPOLITAN COMPONENTA 1. MAGISTRALA I DE METROU			
TITLU LIVRABIL:	MEMORIU DE PREZENTARE PRIVIND EVALUAREA IMPACTULUI ASUPRA MEDIULUI (CONFORM ANEXA 5.E DIN CADRUL LEGII NR. 292/2018)	TITLU PLAN: STATIA 7. MĂNĂSTUR PLAN NIVEL VESTIBUL	
ANEXA 5. PLANURI ARHITECTURĂ		PLAN DE REFERINȚĂ: M.N. 1975 SISTEM DE PROIECȚIE: STEREO 70 CONTRACT: 201010/15.04.2020 PROIECT: C201010/2020	
DESENAT PROIECTAT ȘEF PROIECT	NUME arh. E. SAHM arh. I. CONSTANTINESCU ing. I. OPREA	SEMNĂTURA   	SCARA: 1 : 500 DATA: MAR. 2021 COD PLAN: C201010/2020-A11LM11-MPPM-A5-AR02.07

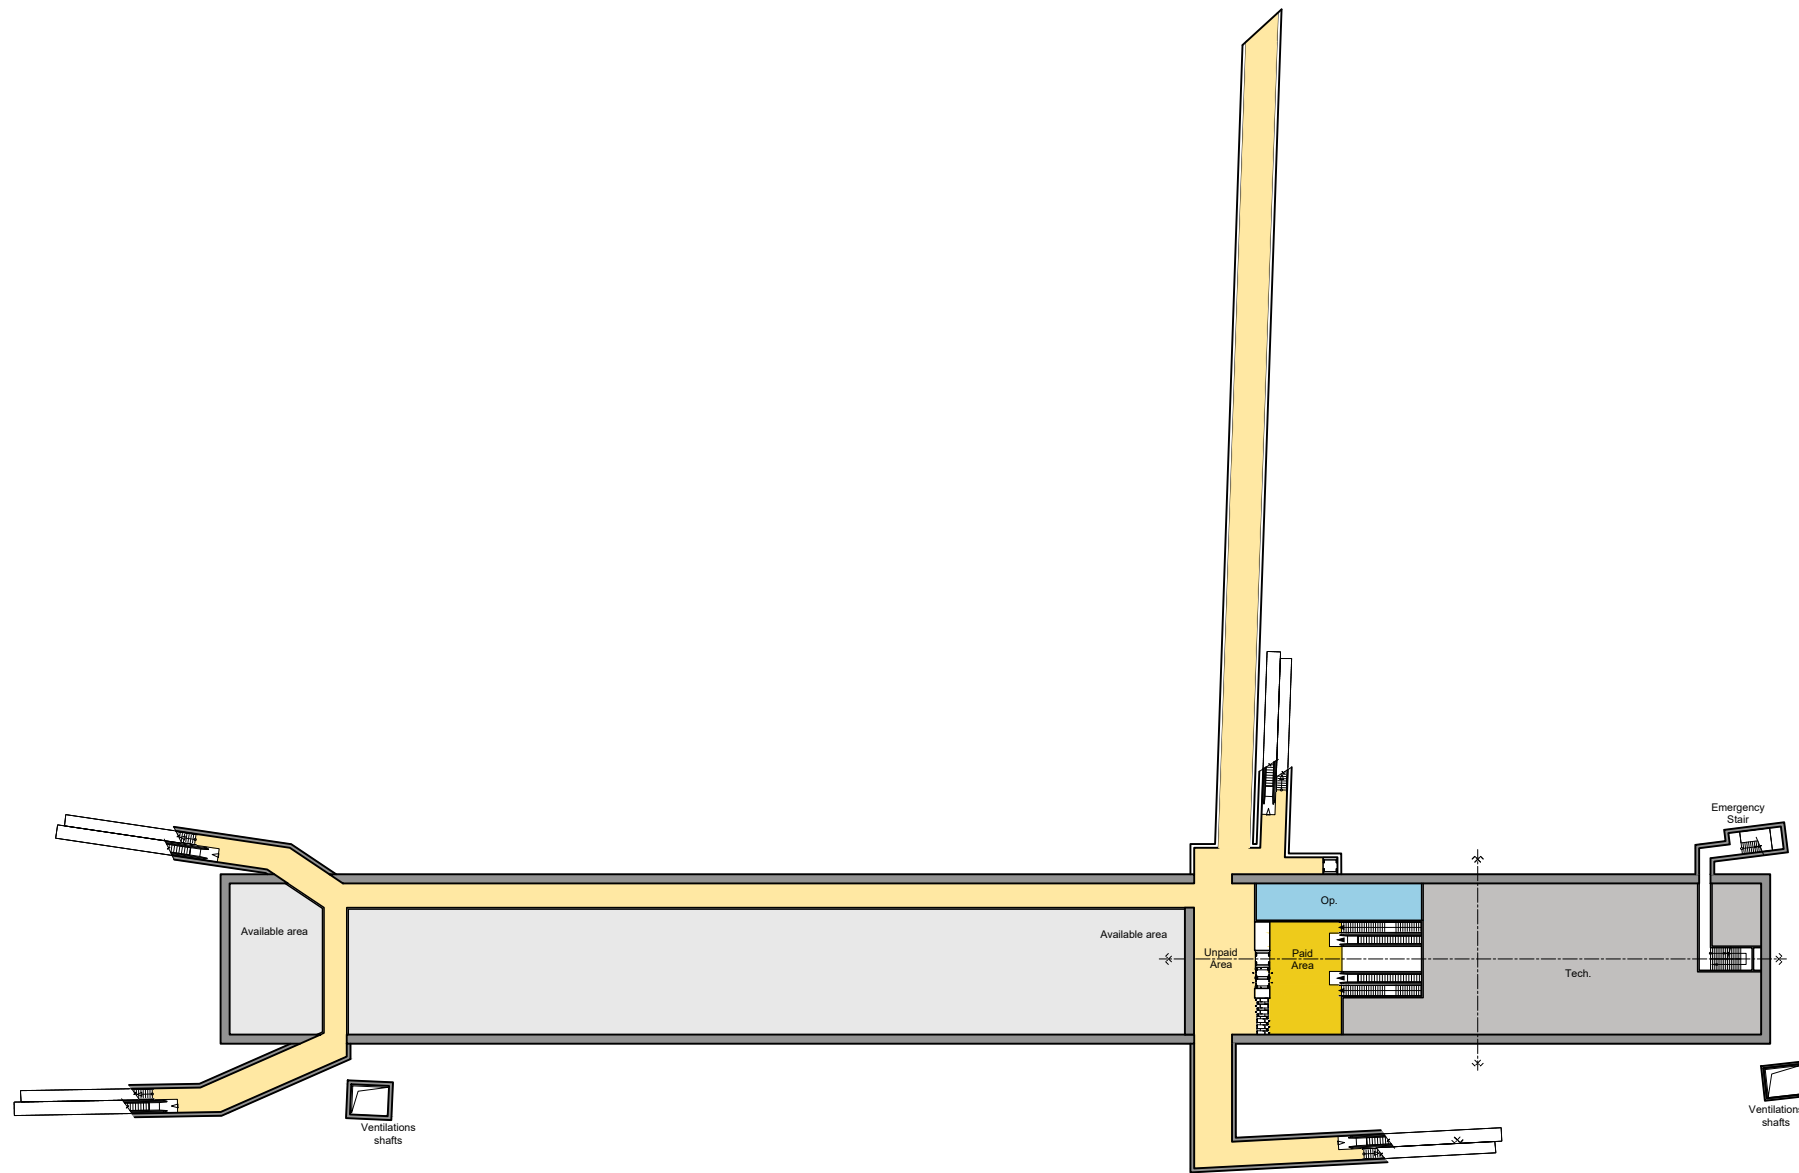GENERAL PLAN Scale 1:1000




LEGEND

- Operating Room
- Technical Area
- Unpaid Area
- Paid Area




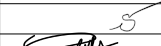

	BENEFICIAR MUNICIPIUL CLUJ-NAPOCA Cluj-Napoca, Str. Moșilor nr. 3	
	PROIECTANT ASOCIERIA SWS ENGINEERING SPA - SYSTRA - METRANS ENGINEERING SRL Prezentul document este proprietatea intelectuală a Asocierii. Reproducerea sau difuzarea acestuia este interzisă fără acordul scris al Asocierii.	
PROIECTANT DE SPECIALITATE		
DENUMIRE CONTRACT TREN METROPOLITAN GILĂU - FLOREȘTI - CLUJ-NAPOCA - BACIU - APAHIDA - JUCU - BONȚIDA ETAPA I A SISTEMULUI DE TRANSPORT METROPOLITAN RAPID CLUJ: MAGISTRALA I DE METROU ȘI TREN METROPOLITAN COMPONENTA 1. MAGISTRALA I DE METROU		
TITLU LIVRABIL:	MEMORIU DE PREZENTARE PRIVIND EVALUAREA IMPACTULUI ASUPRA MEDIULUI (CONFORM ANEXA 5.E DIN CADRUL LEGII NR. 292/2018)	TITLU PLAN: STATIA 8. SFÂNTA MARIA PLAN NIVEL VESTIBUL
	ANEXA 5. PLANURI ARHITECTURĂ	PLAN DE REFERINȚĂ: M.N. 1975 SISTEM DE PROIECȚIE: STEREO 70
	SCARA: 1 : 1000	CONTRACT: 201010/15.04.2020
DESENAT	arh. E. SAHM	PROIECT: C201010/2020
PROIECTAT	arh. I. CONSTANTINESCU	FAZA: SF/PTp
ȘEF PROIECT	ing. I. OPREA	COD PLAN: C201010/2020-A11LM11-MPPM-A5-AR02.08

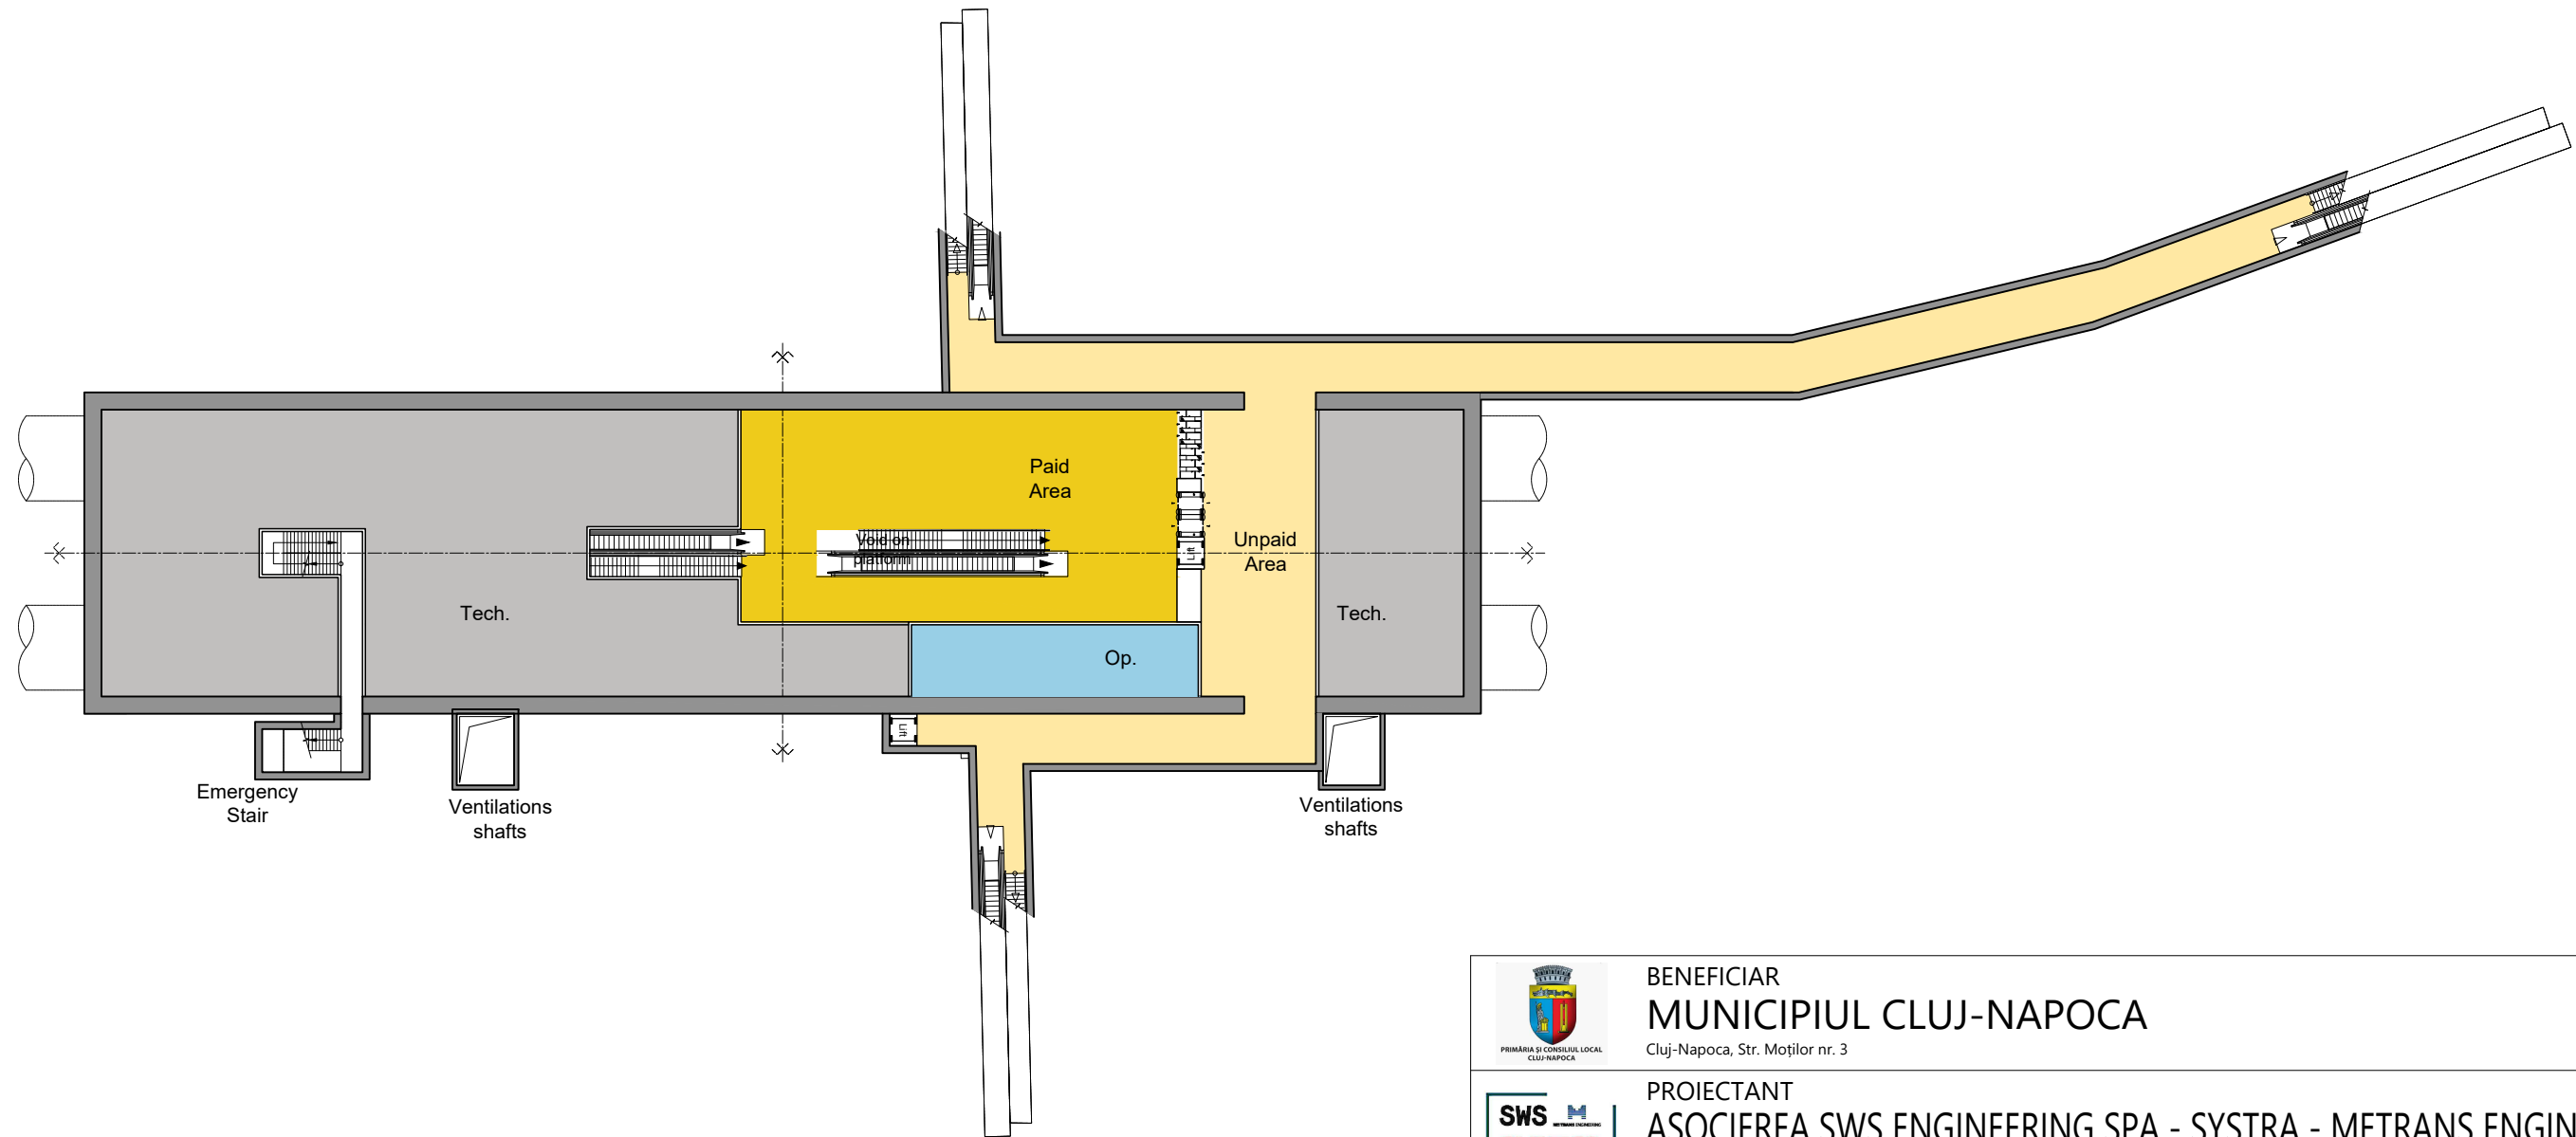GENERAL PLAN Scale 1:500




LEGEND

- Operating Room
- Technical Area
- Unpaid Area
- Paid Area




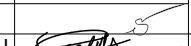
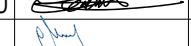

	BENEFICIAR MUNICIPIUL CLUJ-NAPOCA <small>Cluj-Napoca, Str. Moșilor nr. 3</small>		
	PROIECTANT ASOCIERIA SWS ENGINEERING SPA - SYSTRA - METRANS ENGINEERING SRL <small>Prezentul document este proprietatea intelectuală a Asocierii. Reproducerea sau difuzarea acestuia este interzisă fără acordul scris al Asocierii.</small>		
PROIECTANT DE SPECIALITATE			
DENUMIRE CONTRACT TREN METROPOLITAN GILĂU - FLOREȘTI - CLUJ-NAPOCA - BACIU - APAHIDA - JUCU - BONȚIDA ETAPA I A SISTEMULUI DE TRANSPORT METROPOLITAN RAPID CLUJ: MAGISTRALA I DE METROU ȘI TREN METROPOLITAN COMPONENTA 1. MAGISTRALA I DE METROU			
TITLU LIVRABIL:	MEMORIU DE PREZENTARE PRIVIND EVALUAREA IMPACTULUI ASUPRA MEDIULUI (CONFORM ANEXA 5.E DIN CADRUL LEGII NR. 292/2018)	TITLU PLAN: STATIA 9. FLORILOR PLAN NIVEL VESTIBUL	
	ANEXA 5. PLANURI ARHITECTURĂ	PLAN DE REFERINȚĂ: M.N. 1975 SISTEM DE PROIECȚIE: STEREO 70	
		SCARA: 1 : 500	CONTRACT: 201010/15.04.2020
DESENAT	arh. E. SAHM		PROIECT: C201010/2020
PROIECTAT	arh. I. CONSTANTINESCU		FAZA: SF/PTp
ȘEF PROIECT	ing. I. OPREA		COD PLAN: C201010/2020-A11LM11-MPPM-A5-AR02.09

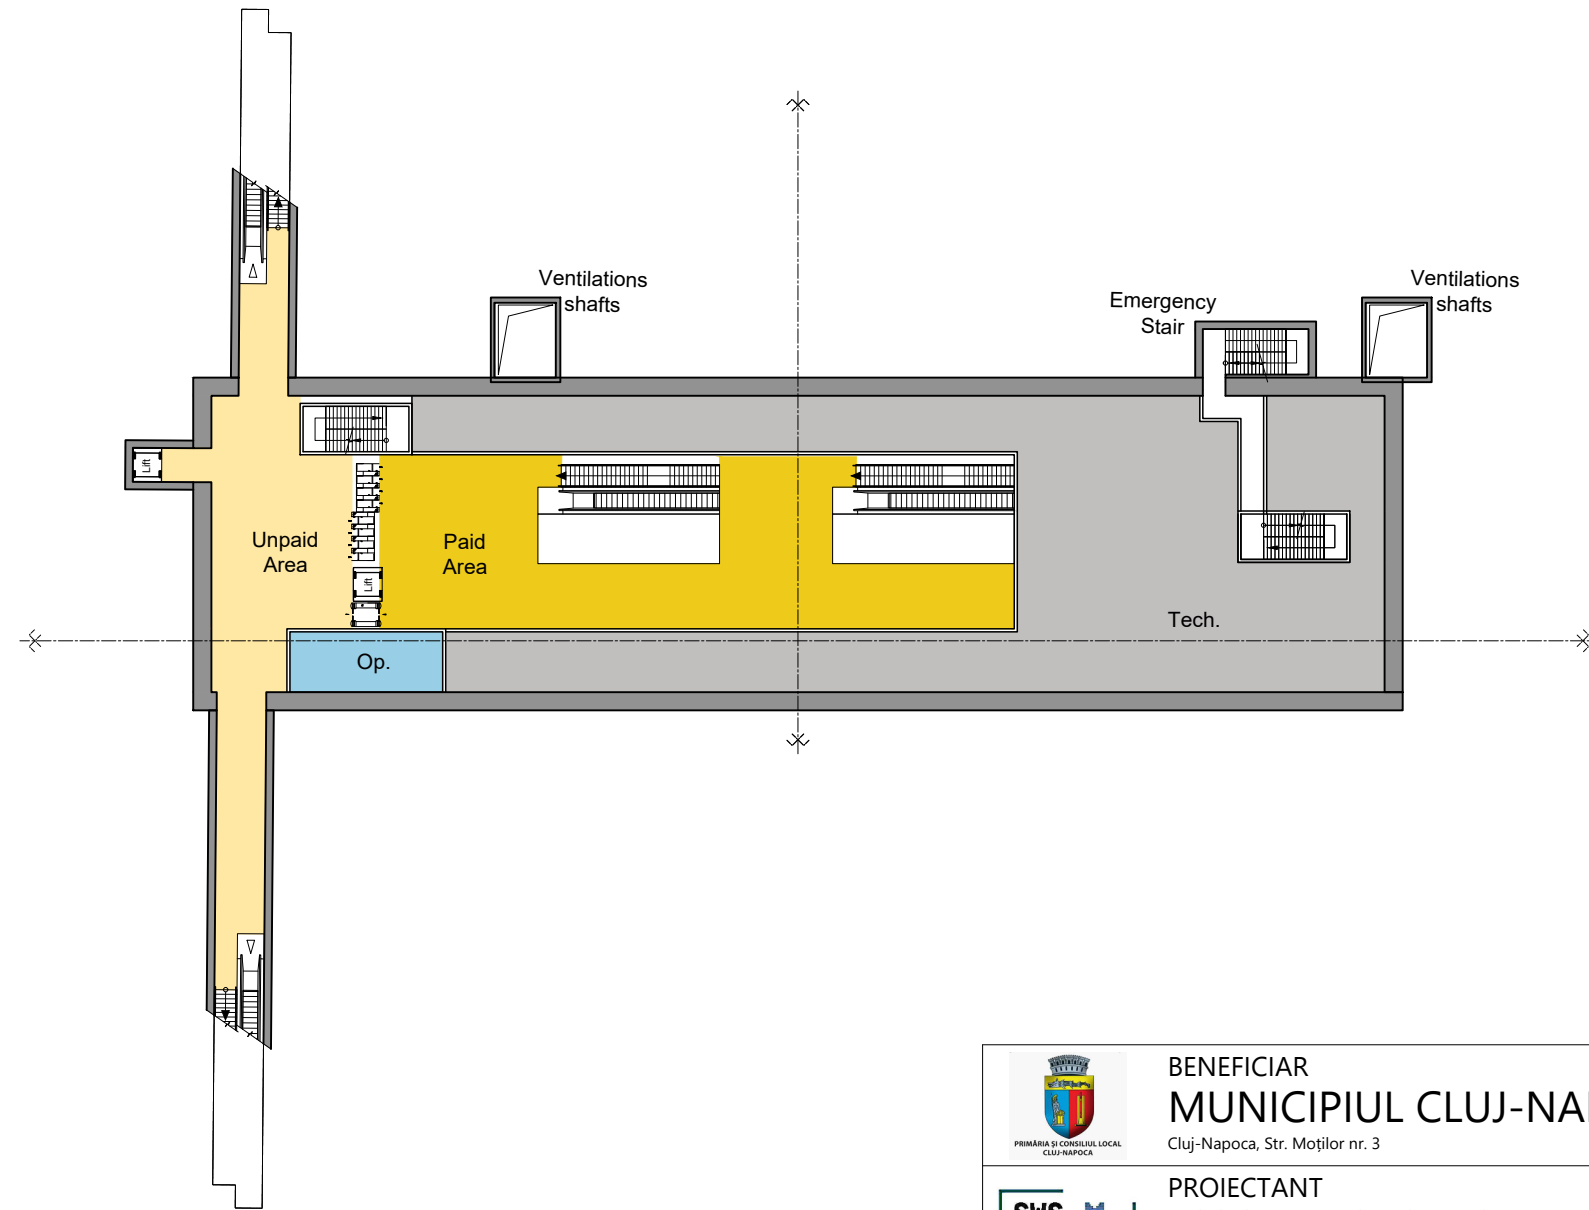GENERAL PLAN Scale 1:500




LEGEND

- Operating Room
- Technical Area
- Unpaid Area
- Paid Area




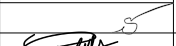
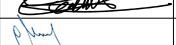

 BENEFICIAR MUNICIPIUL CLUJ-NAPOCA <small>Cluj-Napoca, Str. Moșilor nr. 3</small>		
 PROIECTANT ASOCIERIA SWS ENGINEERING SPA - SYSTRA - METRANS ENGINEERING SRL <small>Prezentul document este proprietatea intelectuală a Asocierii. Reproducerea sau difuzarea acestuia este interzisă fără acordul scris al Asocierii.</small>		
PROIECTANT DE SPECIALITATE		
DENUMIRE CONTRACT TREN METROPOLITAN GILĂU - FLOREȘTI - CLUJ-NAPOCA - BACIU - APAHIDA - JUCU - BONȚIDA ETAPA I A SISTEMULUI DE TRANSPORT METROPOLITAN RAPID CLUJ: MAGISTRALA I DE METROU ȘI TREN METROPOLITAN COMPONENTA 1. MAGISTRALA I DE METROU		
TITLU LIVRABIL:	MEMORIU DE PREZENTARE PRIVIND EVALUAREA IMPACTULUI ASUPRA MEDIULUI (CONFORM ANEXA 5.E DIN CADRUL LEGII NR. 292/2018)	
	ANEXA 5. PLANURI ARHITECTURĂ	TITLU PLAN: STATIA 10. SPORTULUI PLAN NIVEL VESTIBUL
		PLAN DE REFERINȚĂ: M.N. 1975 SISTEM DE PROIEȚIE: STEREO 70 CONTRACT: 201010/15.04.2020 PROIECT: C201010/2020
	DESEMAT arh. E. SAHM PROIECTAT arh. I. CONSTANTINESCU ȘEF PROIECT ing. I. OPREA	SEMNĂTURA   
	SCARA: 1 : 500 DATA: MAR. 2021 COD PLAN: C201010/2020-A11LM11-MPPM-A5-AR02.10	FAZA: SF/PTp

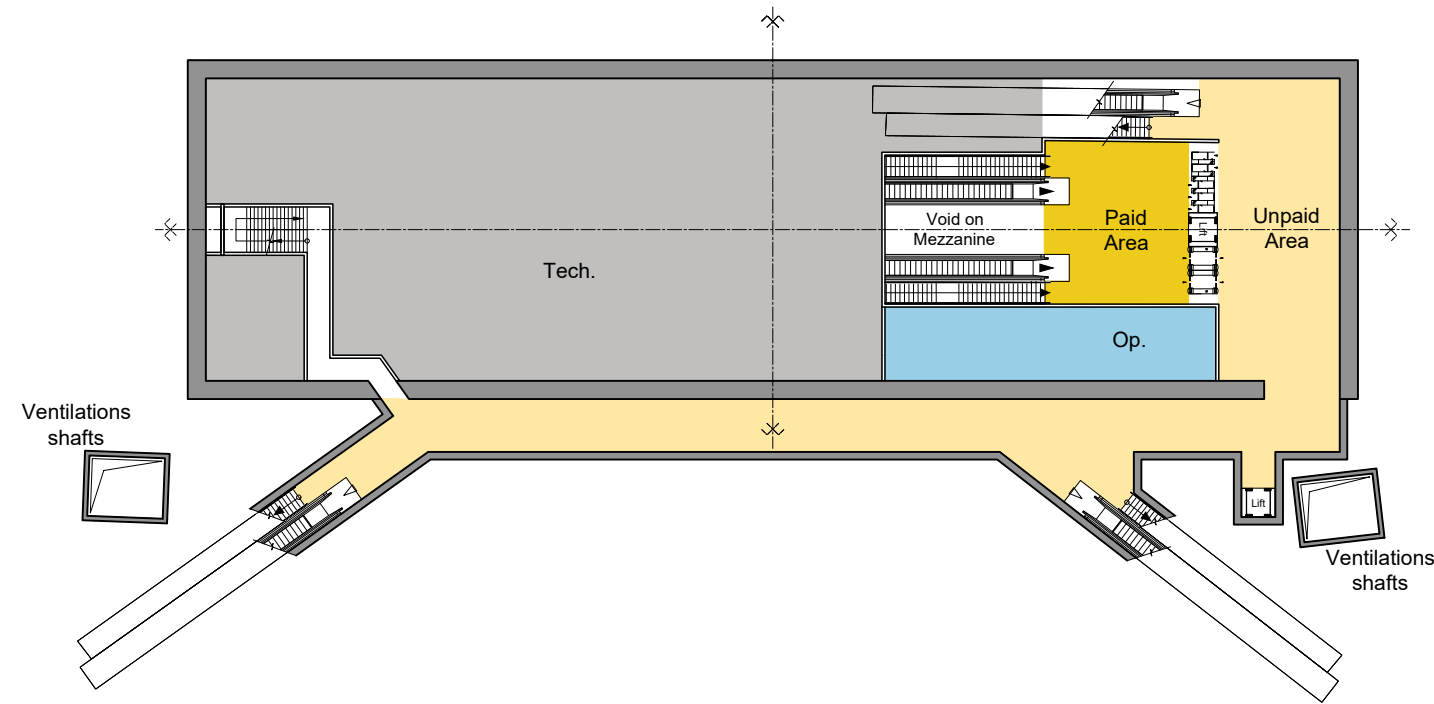GENERAL PLAN Scale 1:500




LEGEND

- Operating Room
- Technical Area
- Unpaid Area
- Paid Area



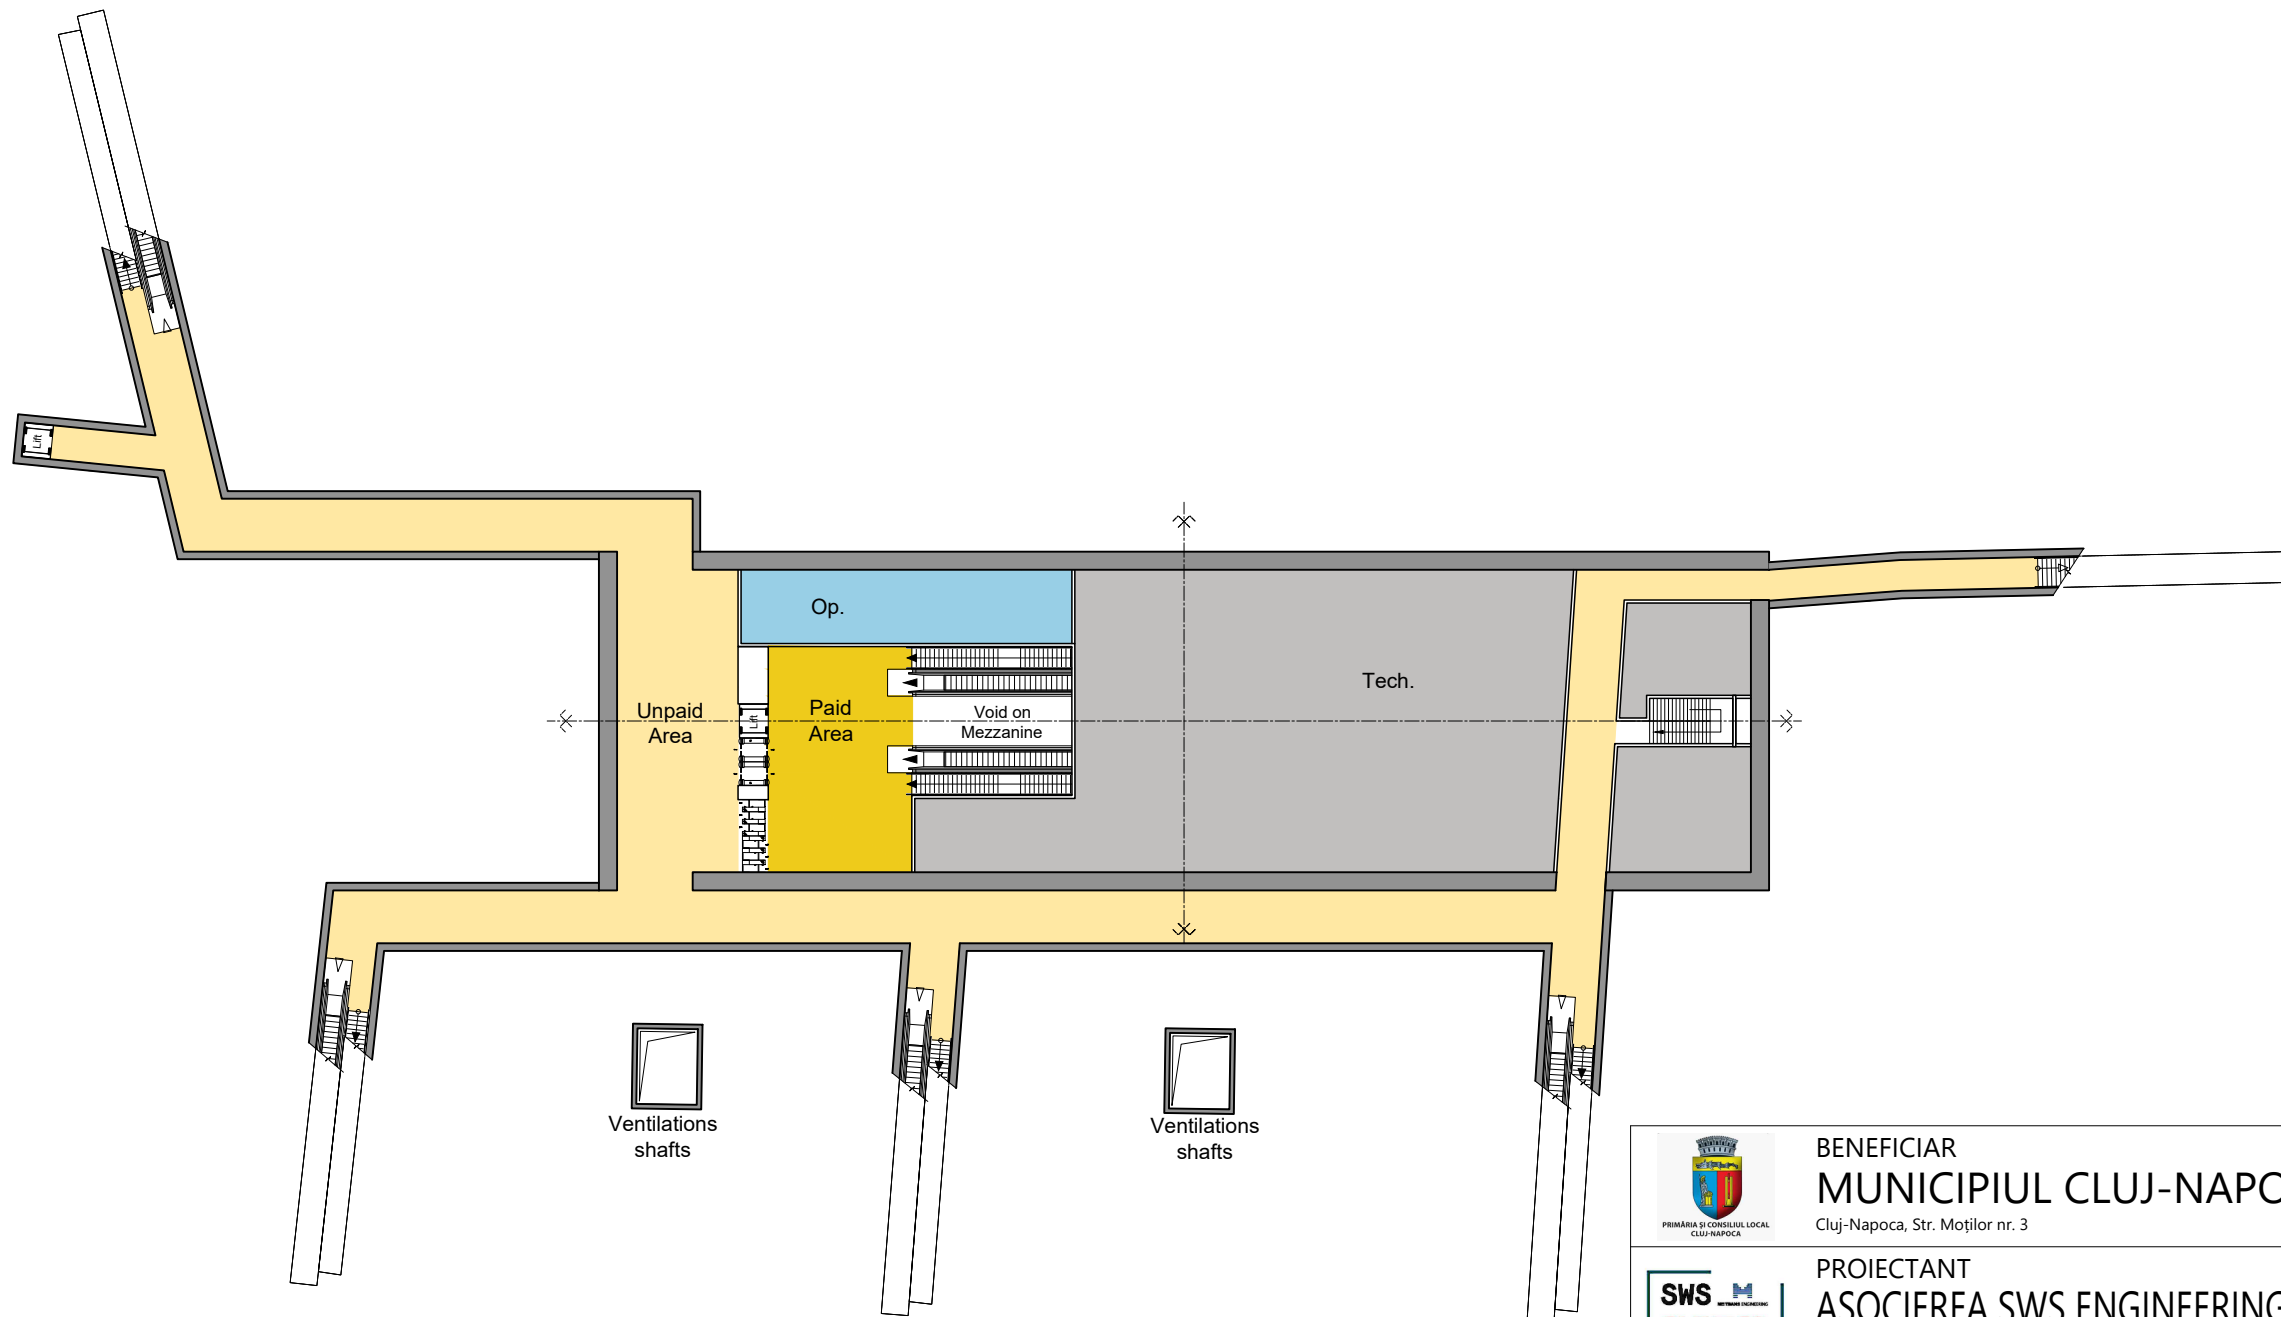



	BENEFICIAR MUNICIPIUL CLUJ-NAPOCA <small>Cluj-Napoca, Str. Moșilor nr. 3</small>			
	PROIECTANT ASOCIERIA SWS ENGINEERING SPA - SYSTRA - METRANS ENGINEERING SRL <small>Prezentul document este proprietatea intelectuală a Asocierii. Reproducerea sau difuzarea acestuia este interzisă fără acordul scris al Asocierii.</small>			
PROIECTANT DE SPECIALITATE				
DENUMIRE CONTRACT TREN METROPOLITAN GILĂU - FLOREȘTI - CLUJ-NAPOCA - BACIU - APAHIDA - JUCU - BONȚIDA ETAPA I A SISTEMULUI DE TRANSPORT METROPOLITAN RAPID CLUJ: MAGISTRALA I DE METROU ȘI TREN METROPOLITAN COMPONENTA 1. MAGISTRALA I DE METROU				
TITLU LIVRABIL:	MEMORIU DE PREZENTARE PRIVIND EVALUAREA IMPACTULUI ASUPRA MEDIULUI (CONFORM ANEXA 5.E DIN CADRUL LEGII NR. 292/2018)	TITLU PLAN: STATIA 11. PIATA UNIRII PLAN NIVEL VESTIBUL		
ANEXA 5. PLANURI ARHITECTURĂ		PLAN DE REFERINȚĂ: M.N. 1975 SISTEM DE PROIEȚIE: STEREO 70 CONTRACT: 201010/15.04.2020 PROIECT: C201010/2020		
	NUME	SEMNĂTURA	SCARA: 1 : 500	
DESENAT	arh. E. SAHM		DATA: MAR. 2021	FAZA: SF/PTp
PROIECTAT	arh. I. CONSTANTINESCU		COD PLAN: C201010/2020-A11LM11-MPPM-A5-AR02.11	
ȘEF PROIECT	ing. I. OPREA			

GENERAL PLAN Scale 1:500




LEGEND

- Operating Room
- Technical Area
- Unpaid Area
- Paid Area

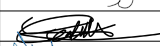


	BENEFICIAR MUNICIPIUL CLUJ-NAPOCA <small>Cluj-Napoca, Str. Moșilor nr. 3</small>	
	PROIECTANT ASOCIERIA SWS ENGINEERING SPA - SYSTRA - METRANS ENGINEERING SRL <small>Prezentul document este proprietatea intelectuală a Asocierii. Reproducerea sau difuzarea acestuia este interzisă fără acordul scris al Asocierii.</small>	
PROIECTANT DE SPECIALITATE		
DENUMIRE CONTRACT TREN METROPOLITAN GILĂU - FLOREȘTI - CLUJ-NAPOCA - BACIU - APAHIDA - JUCU - BONȚIDA ETAPA I A SISTEMULUI DE TRANSPORT METROPOLITAN RAPID CLUJ: MAGISTRALA I DE METROU ȘI TREN METROPOLITAN COMPONENTA 1. MAGISTRALA I DE METROU		
TITLU LIVRABIL:	MEMORIU DE PREZENTARE PRIVIND EVALUAREA IMPACTULUI ASUPRA MEDIULUI (CONFORM ANEXA 5.E DIN CADRUL LEGII NR. 292/2018)	TITLU PLAN: STATIA 12. PIATA AVRAM IANCU PLAN NIVEL VESTIBUL
	ANEXA 5. PLANURI ARHITECTURĂ	PLAN DE REFERINȚĂ: M.N. 1975 SISTEM DE PROIEȚIE: STEREO 70 CONTRACT: 201010/15.04.2020 PROIECT: C201010/2020
	NUME	SEMNĂTURA
DESENAT	arh. E. SAHM	
PROIECTAT	arh. I. CONSTANTINESCU	
ȘEF PROIECT	ing. I. OPREA	
	SCARA: 1 : 500	DATA: MAR. 2021
	COD PLAN: C201010/2020-A11LM11-MPPM-A5-AR02.12	FAZA: SF/PTp

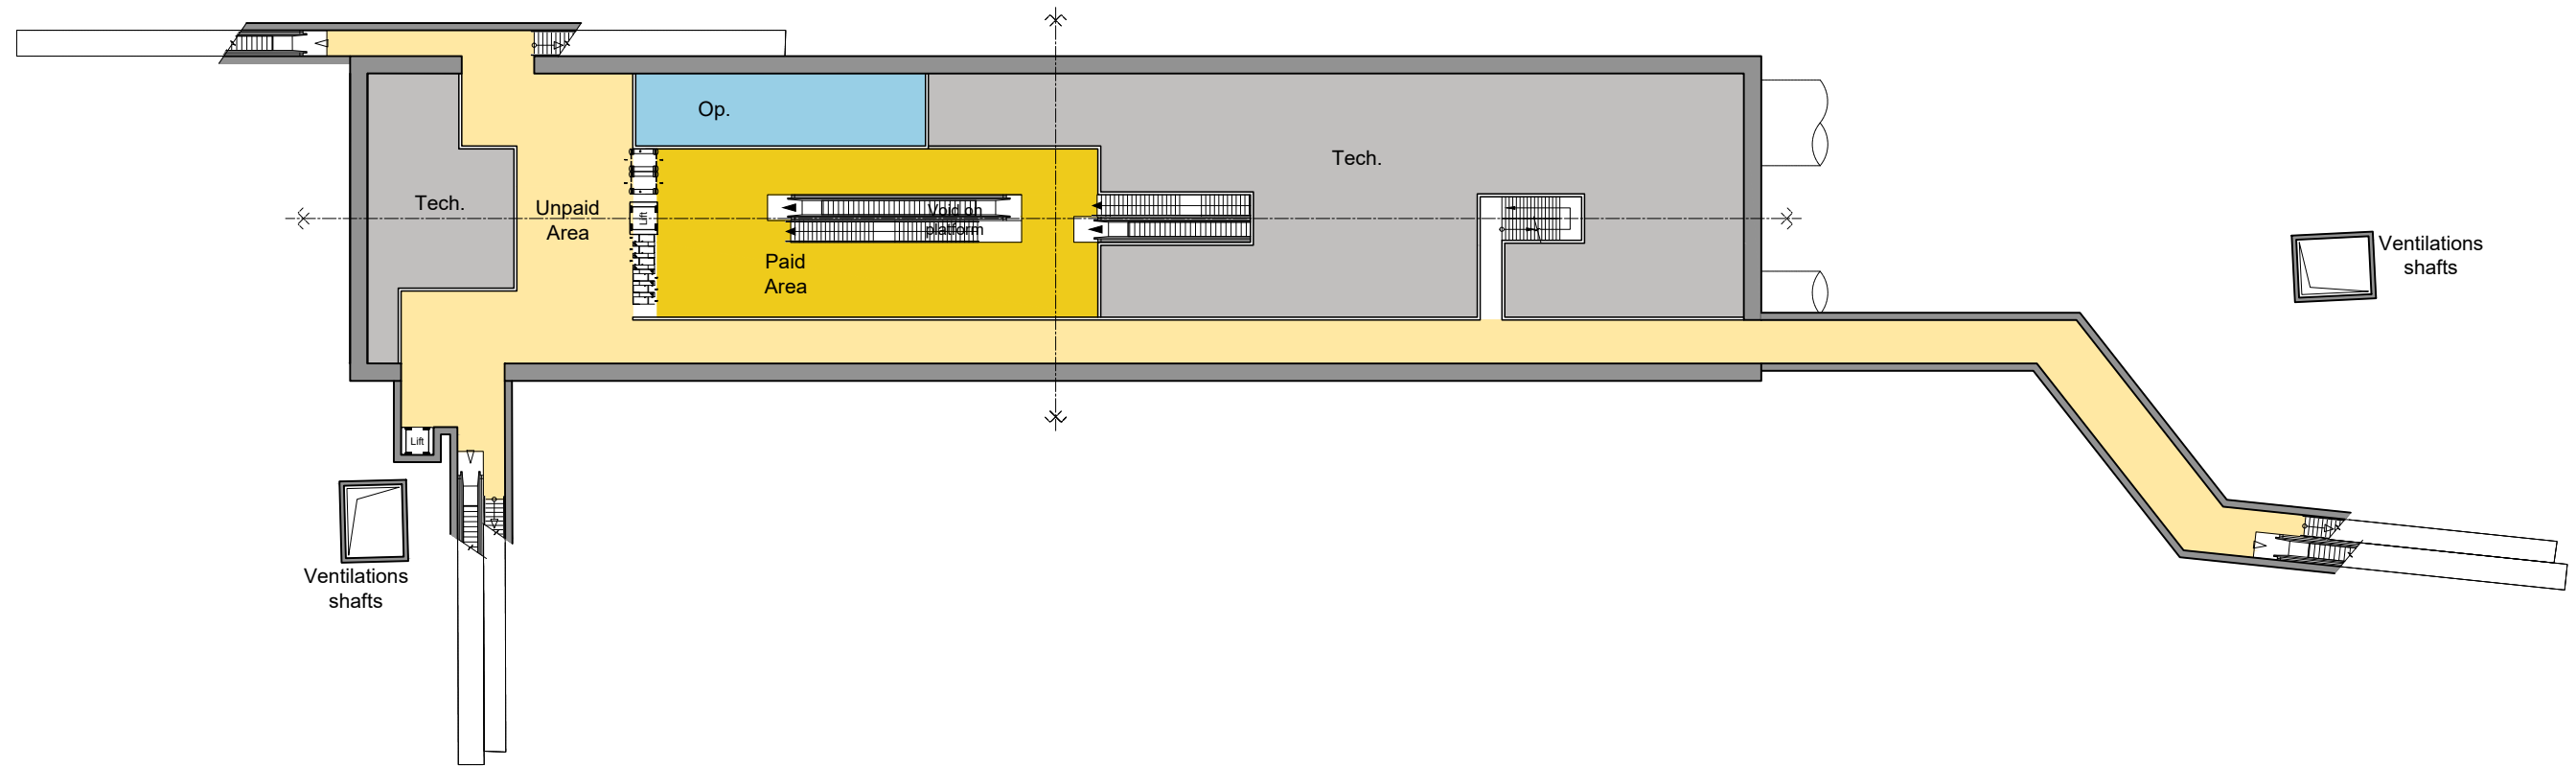GENERAL PLAN Scale 1:500




LEGEND

- Operating Room
- Technical Area
- Unpaid Area
- Paid Area





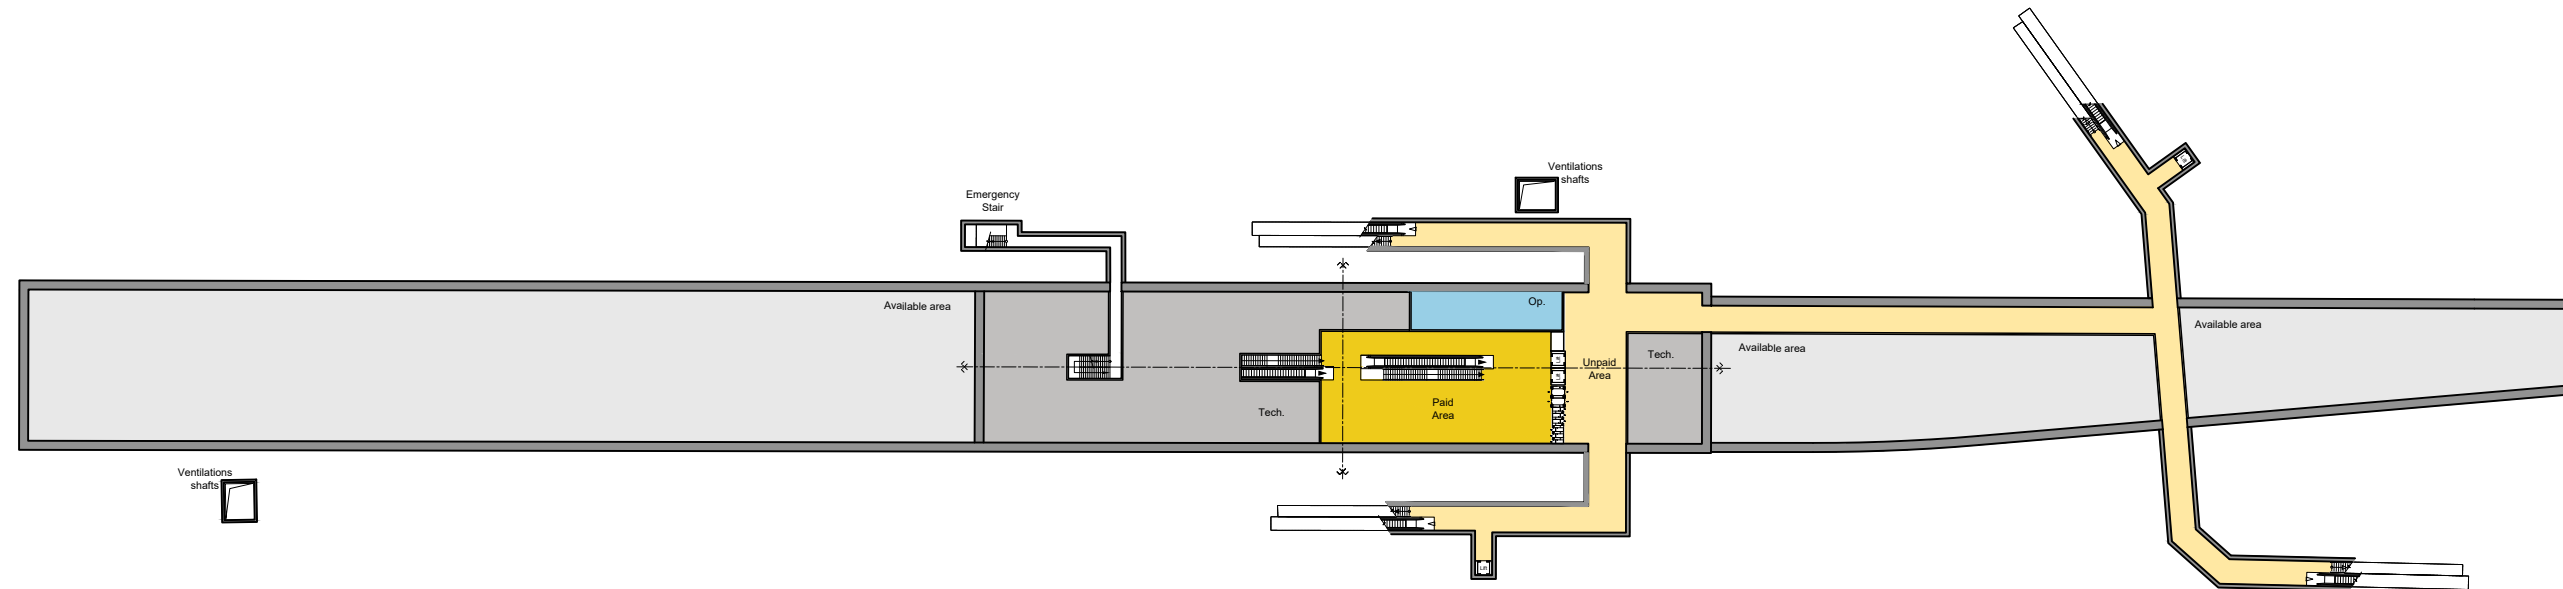







	BENEFICIAR MUNICIPIUL CLUJ-NAPOCA Cluj-Napoca, Str. Moșilor nr. 3																
	PROIECTANT ASOCIERIA SWS ENGINEERING SPA - SYSTRA - METRANS ENGINEERING SRL <small>Prezentul document este proprietatea intelectuală a Asocierii. Reproducerea sau difuzarea acestuia este interzisă fără acordul scris al Asocierii.</small>																
PROIECTANT DE SPECIALITATE																	
DENUMIRE CONTRACT TREN METROPOLITAN GILĂU - FLOREȘTI - CLUJ-NAPOCA - BACIU - APAHIDA - JUCU - BONȚIDA ETAPA I A SISTEMULUI DE TRANSPORT METROPOLITAN RAPID CLUJ: MAGISTRALA I DE METROU ȘI TREN METROPOLITAN COMPONENTA 1. MAGISTRALA I DE METROU																	
TITLU LIVRABIL:	MEMORIU DE PREZENTARE PRIVIND EVALUAREA IMPACTULUI ASUPRA MEDIULUI (CONFORM ANEXA 5.E DIN CADRUL LEGII NR. 292/2018)	TITLU PLAN: STATIA 13. ARMONIA CONCOURSE LEVEL PLAN															
	ANEXA 5. PLANURI ARHITECTURĂ	PLAN DE REFERINȚĂ: M.N. 1975 SISTEM DE PROIEȚIE: STEREO 70 CONTRACT: 201010/15.04.2020 PROIECT: C201010/2020															
	<table border="1" style="width: 100%; border-collapse: collapse;"> <tr> <td style="width: 15%;">NUME</td> <td style="width: 35%;">SEMNĂTURA</td> <td style="width: 50%;">SCARA: 1 : 500</td> </tr> <tr> <td>DESENAT</td> <td>arh. E. SAHM</td> <td></td> </tr> <tr> <td>PROIECTAT</td> <td>arh. I. CONSTANTINESCU</td> <td>DATA: MAR. 2021</td> </tr> <tr> <td>ȘEF PROIECT</td> <td>ing. I. OPREA</td> <td>FAZA: SF/PTp</td> </tr> <tr> <td colspan="2"></td> <td>COD PLAN: C201010/2020-A11LM11-MPPM-A5-AR02.13</td> </tr> </table>	NUME	SEMNĂTURA	SCARA: 1 : 500	DESENAT	arh. E. SAHM		PROIECTAT	arh. I. CONSTANTINESCU	DATA: MAR. 2021	ȘEF PROIECT	ing. I. OPREA	FAZA: SF/PTp			COD PLAN: C201010/2020-A11LM11-MPPM-A5-AR02.13	
NUME	SEMNĂTURA	SCARA: 1 : 500															
DESENAT	arh. E. SAHM																
PROIECTAT	arh. I. CONSTANTINESCU	DATA: MAR. 2021															
ȘEF PROIECT	ing. I. OPREA	FAZA: SF/PTp															
		COD PLAN: C201010/2020-A11LM11-MPPM-A5-AR02.13															

GENERAL PLAN Scale 1:1000




LEGEND

- Operating Room
- Technical Area
- Unpaid Area
- Paid Area

 BENEFICIAR MUNICIPIUL CLUJ-NAPOCA Cluj-Napoca, Str. Moșilor nr. 3							
 PROIECTANT ASOCIERIA SWS ENGINEERING SPA - SYSTRA - METRANS ENGINEERING SRL <small>Prezentul document este proprietatea intelectuală a Asocierii. Reproducerea sau difuzarea acestuia este interzisă fără acordul scris al Asocierii.</small>							
PROIECTANT DE SPECIALITATE							
DENUMIRE CONTRACT TREN METROPOLITAN GILĂU - FLOREȘTI - CLUJ-NAPOCA - BACIU - APAHIDA - JUCU - BONȚIDA ETAPA I A SISTEMULUI DE TRANSPORT METROPOLITAN RAPID CLUJ: MAGISTRALA I DE METROU ȘI TREN METROPOLITAN COMPONENTA 1. MAGISTRALA I DE METROU							
TITLU LIVRABIL: MEMORIU DE PREZENTARE PRIVIND EVALUAREA IMPACTULUI ASUPRA MEDIULUI (CONFORM ANEXA 5.E DIN CADRUL LEGII NR. 292/2018)	TITLU PLAN: STATIA 14. PIATA MĂRĂȘTI PLAN NIVEL VESTIBUL						
ANEXA 5. PLANURI ARHITECTURĂ							
	PLAN DE REFERINȚĂ: M.N. 1975 SISTEM DE PROIECȚIE: STEREO 70 CONTRACT: 201010/15.04.2020 PROIECT: C201010/2020 FAZA: SF/PTp						
	SCARA: 1 : 1000 DATA: MAR. 2021 COD PLAN: C201010/2020-A11LM11-MPPM-A5-AR02.14						
DESENAT arh. E. SAHM PROIECTAT arh. I. CONSTANTINESCU ȘEF PROIECT ing. I. OPREA	<table border="1" style="width: 100%; border-collapse: collapse;"> <tr> <td style="width: 30%;">SEMNĂTURA</td> <td style="width: 70%;"></td> </tr> <tr> <td>SEMNĂTURA</td> <td></td> </tr> <tr> <td>SEMNĂTURA</td> <td></td> </tr> </table>	SEMNĂTURA		SEMNĂTURA		SEMNĂTURA	
SEMNĂTURA							
SEMNĂTURA							
SEMNĂTURA							

GENERAL PLAN Scale 1:500

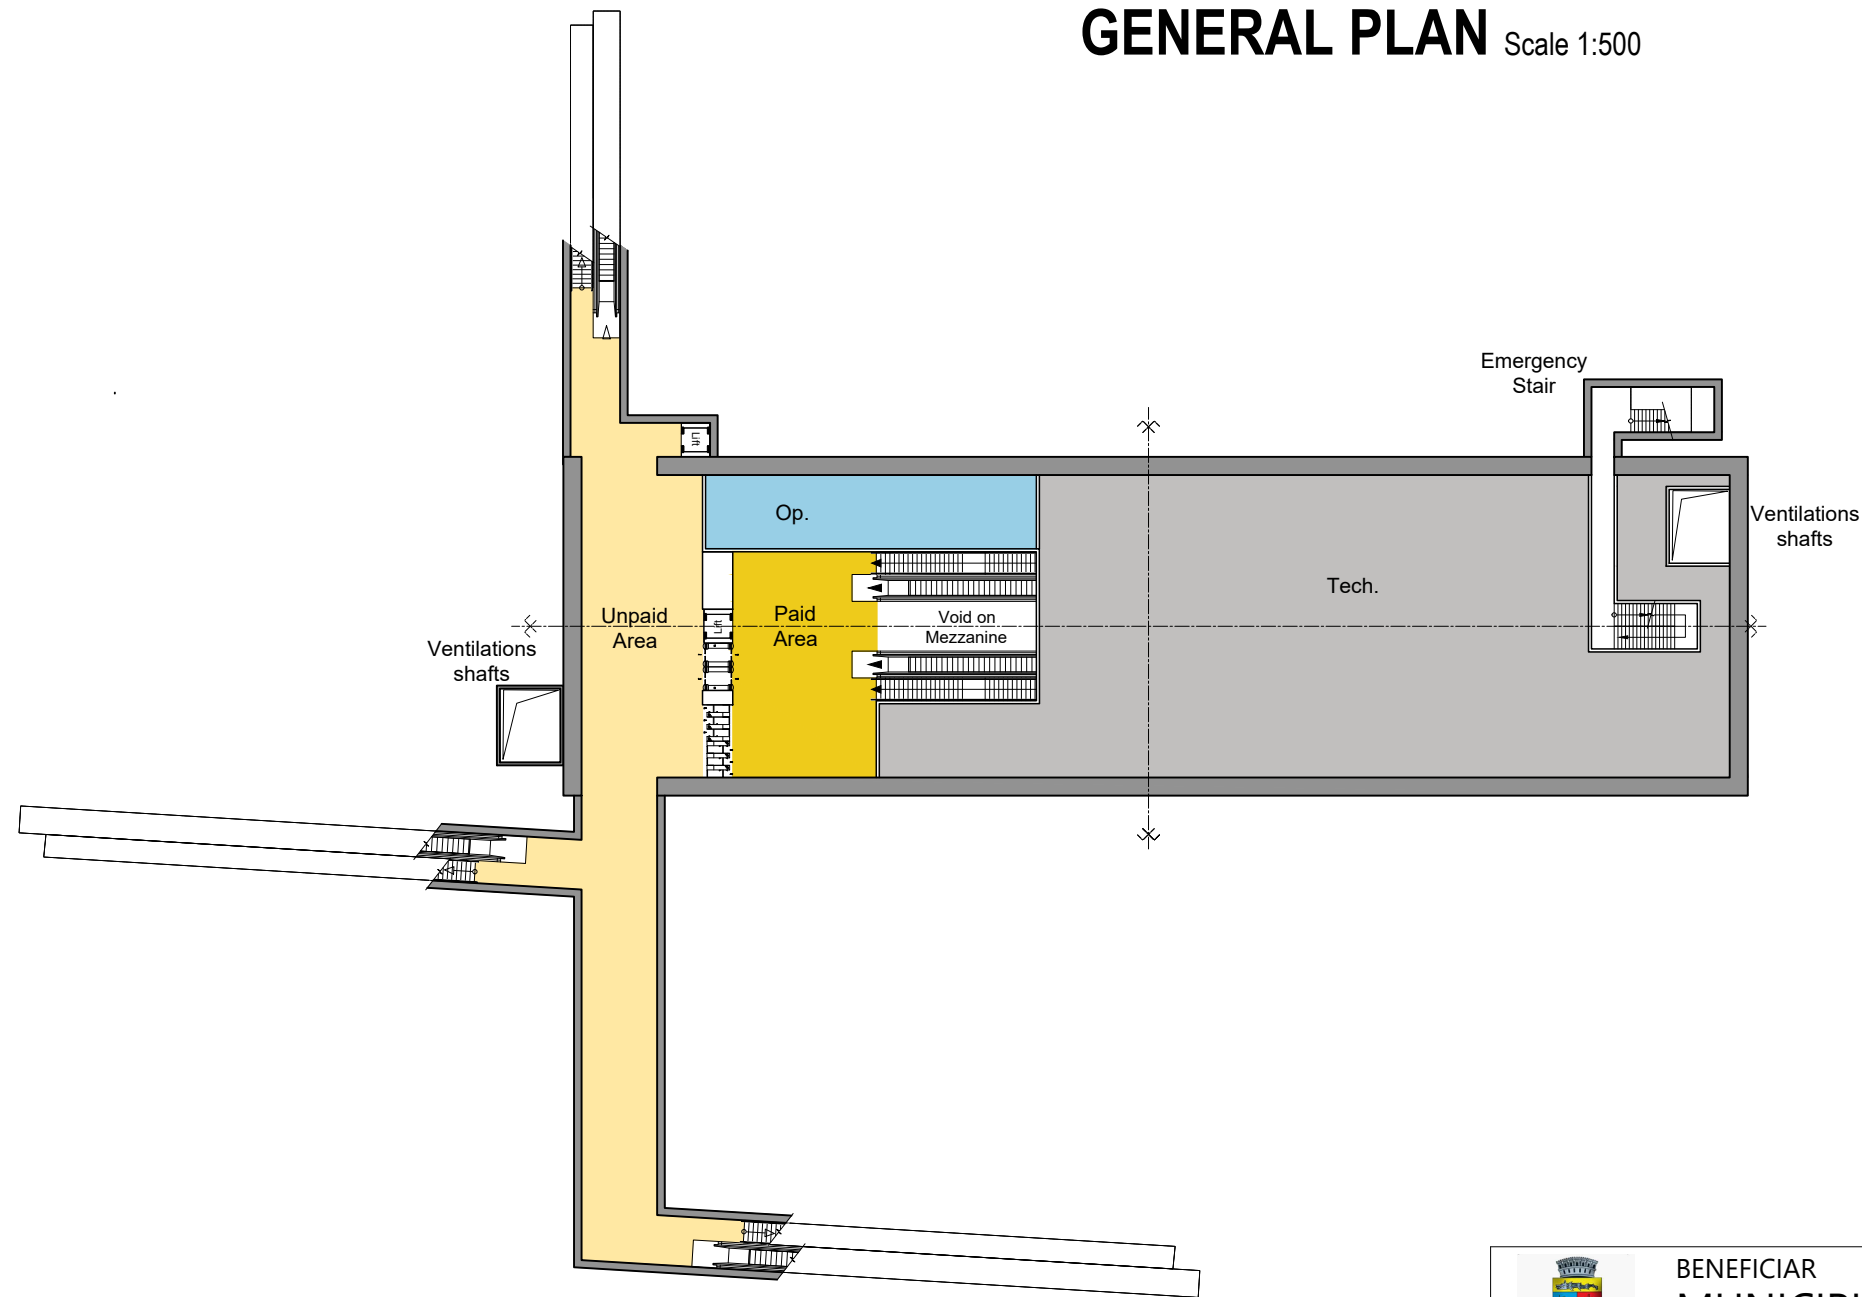

LEGEND

- Operating Room
- Technical Area
- Unpaid Area
- Paid Area



BENEFICIAR
MUNICIPIUL CLUJ-NAPOCA

Cluj-Napoca, Str. Moșilor nr. 3



PROIECTANT
ASOCIERIA SWS ENGINEERING SPA - SYSTRA - METRANS ENGINEERING SRL

Prezentul document este proprietatea intelectuală a Asocierii. Reproducerea sau difuzarea acestuia este interzisă fără acordul scris al Asocierii.

PROIECTANT DE SPECIALITATE

DENUMIRE CONTRACT

TREN METROPOLITAN GILĂU - FLOREȘTI - CLUJ-NAPOCA - BACIU - APAHIDA - JUCU - BONȚIDA
ETAPA I A SISTEMULUI DE TRANSPORT METROPOLITAN RAPID CLUJ: MAGISTRALA I DE METROU ȘI TREN METROPOLITAN
COMPONENTA 1. MAGISTRALA I DE METROU

TITLU LIVRABIL: MEMORIU DE PREZENTARE PRIVIND EVALUAREA IMPACTULUI ASUPRA MEDIULUI (CONFORM ANEXA 5.E DIN CADRUL LEGII NR. 292/2018)


TITLU PLAN: STATIA 15. TRANSILVANIA PLAN NIVEL VESTIBUL

ANEXA 5. PLANURI ARHITECTURĂ

PLAN DE REFERINȚĂ: M.N. 1975
SISTEM DE PROIECȚIE: STEREO 70





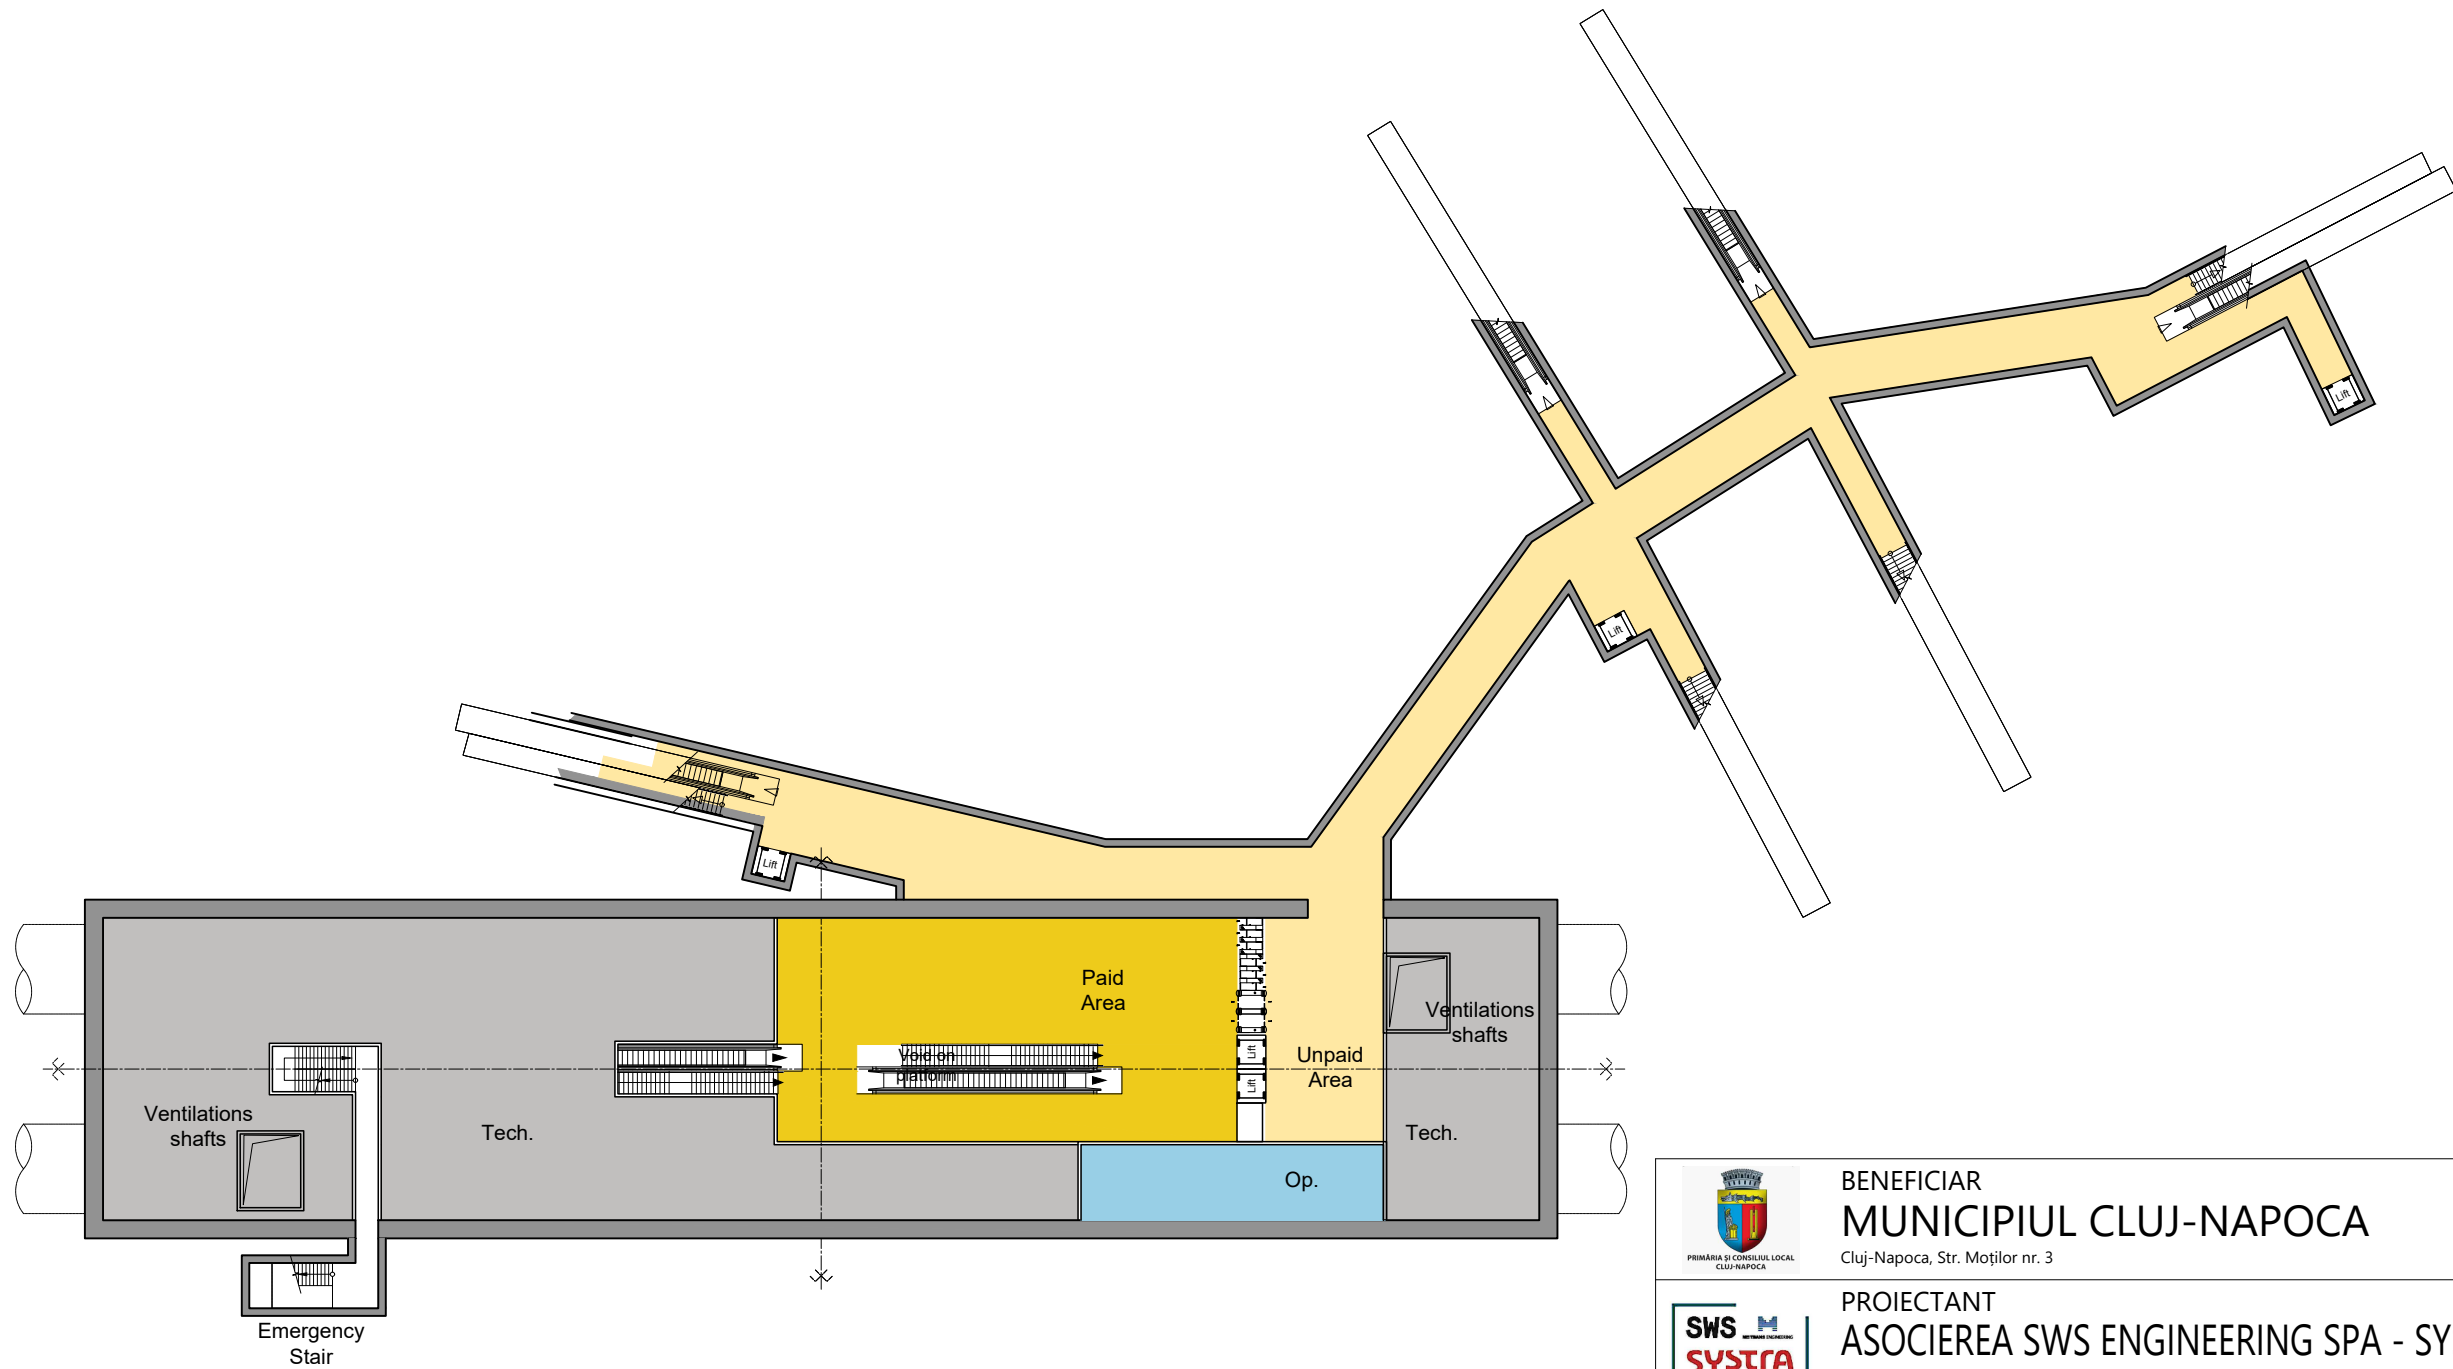







	NUME	SEMNĂTURA	SCARA:	1 : 500	
DESENAT	arh. E. SAHM				CONTRACT: 201010/15.04.2020
PROIECTAT	arh. I. CONSTANTINESCU		DATA:	MAR. 2021	PROIECT: C201010/2020
ȘEF PROIECT	ing. I. OPREA		COD PLAN:	C201010/2020-A11LM11-MPPM-A5-AR02.15	FAZA: SF/PTp

GENERAL PLAN Scale 1:500




LEGEND

- Operating Room
- Technical Area
- Unpaid Area
- Paid Area




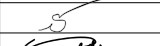

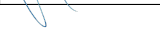
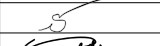

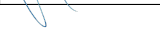
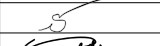

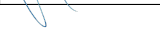
 BENEFICIAR MUNICIPIUL CLUJ-NAPOCA <small>Cluj-Napoca, Str. Moșilor nr. 3</small>	  PROIECTANT ASOCIERIA SWS ENGINEERING SPA - SYSTRA - METRANS ENGINEERING SRL <small>Prezentul document este proprietatea intelectuală a Asocierii. Reproducerea sau difuzarea acestuia este interzisă fără acordul scris al Asocierii.</small>																
PROIECTANT DE SPECIALITATE																	
DENUMIRE CONTRACT TREN METROPOLITAN GILĂU - FLOREȘTI - CLUJ-NAPOCA - BACIU - APAHIDA - JUCU - BONȚIDA ETAPA I A SISTEMULUI DE TRANSPORT METROPOLITAN RAPID CLUJ: MAGISTRALA I DE METROU ȘI TREN METROPOLITAN COMPONENTA 1. MAGISTRALA I DE METROU																	
TITLU LIVRABIL:	MEMORIU DE PREZENTARE PRIVIND EVALUAREA IMPACTULUI ASUPRA MEDIULUI (CONFORM ANEXA 5.E DIN CADRUL LEGII NR. 292/2018)																
ANEXA 5. PLANURI ARHITECTURĂ																	
TITLU PLAN: STATIA 16. VIITORULUI PLAN NIVEL VESTIBUL																	
PLAN DE REFERINȚĂ: M.N. 1975 SISTEM DE PROIEȚIE: STEREO 70 CONTRACT: 201010/15.04.2020 PROIECT: C201010/2020 FAZA: SF/PTp																	
DESENAT PROIECTAT ȘEF PROIECT	<table border="1" style="width: 100%; border-collapse: collapse;"> <tr> <td>NUME</td> <td>SEMNĂTURA</td> <td>SCARA:</td> <td>1 : 500</td> </tr> <tr> <td>arh. E. SAHM</td> <td></td> <td>DATA:</td> <td>MAR. 2021</td> </tr> <tr> <td>arh. I. CONSTANTINESCU</td> <td></td> <td>COD PLAN:</td> <td>C201010/2020-A11LM11-MPPM-A5-AR02.16</td> </tr> <tr> <td>ing. I. OPREA</td> <td></td> <td></td> <td></td> </tr> </table>	NUME	SEMNĂTURA	SCARA:	1 : 500	arh. E. SAHM		DATA:	MAR. 2021	arh. I. CONSTANTINESCU		COD PLAN:	C201010/2020-A11LM11-MPPM-A5-AR02.16	ing. I. OPREA			
NUME	SEMNĂTURA	SCARA:	1 : 500														
arh. E. SAHM		DATA:	MAR. 2021														
arh. I. CONSTANTINESCU		COD PLAN:	C201010/2020-A11LM11-MPPM-A5-AR02.16														
ing. I. OPREA																	

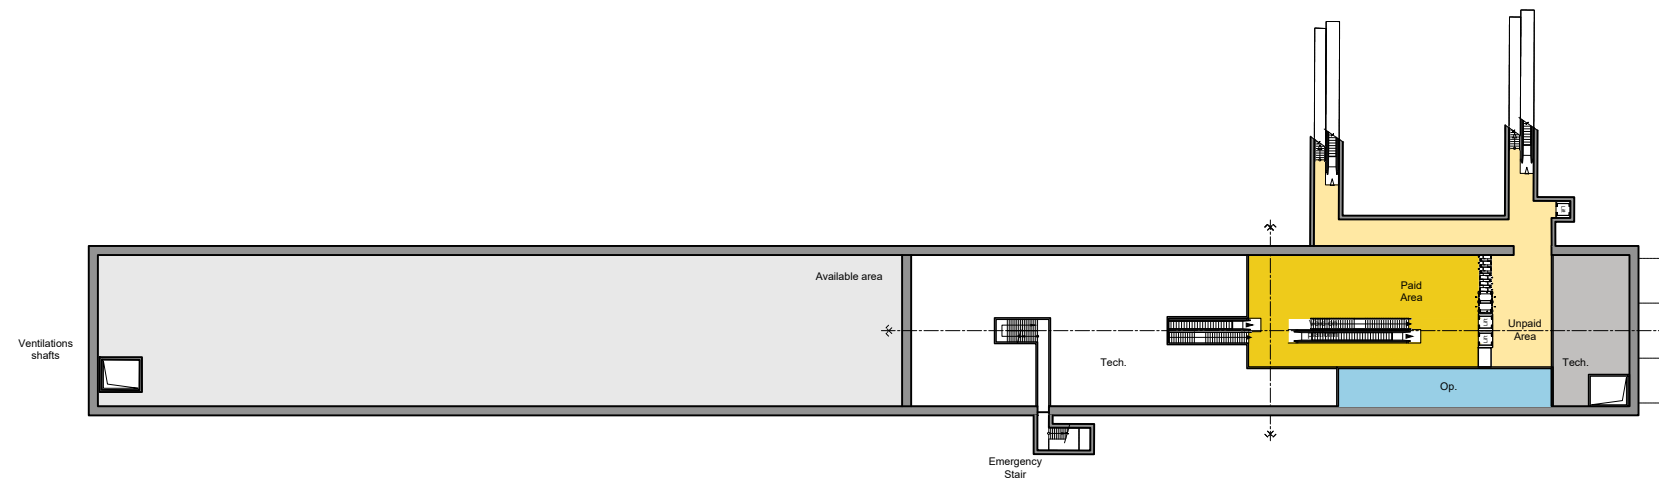GENERAL PLAN Scale 1:1000




LEGEND

- Operating Room
- Technical Area
- Unpaid Area
- Paid Area





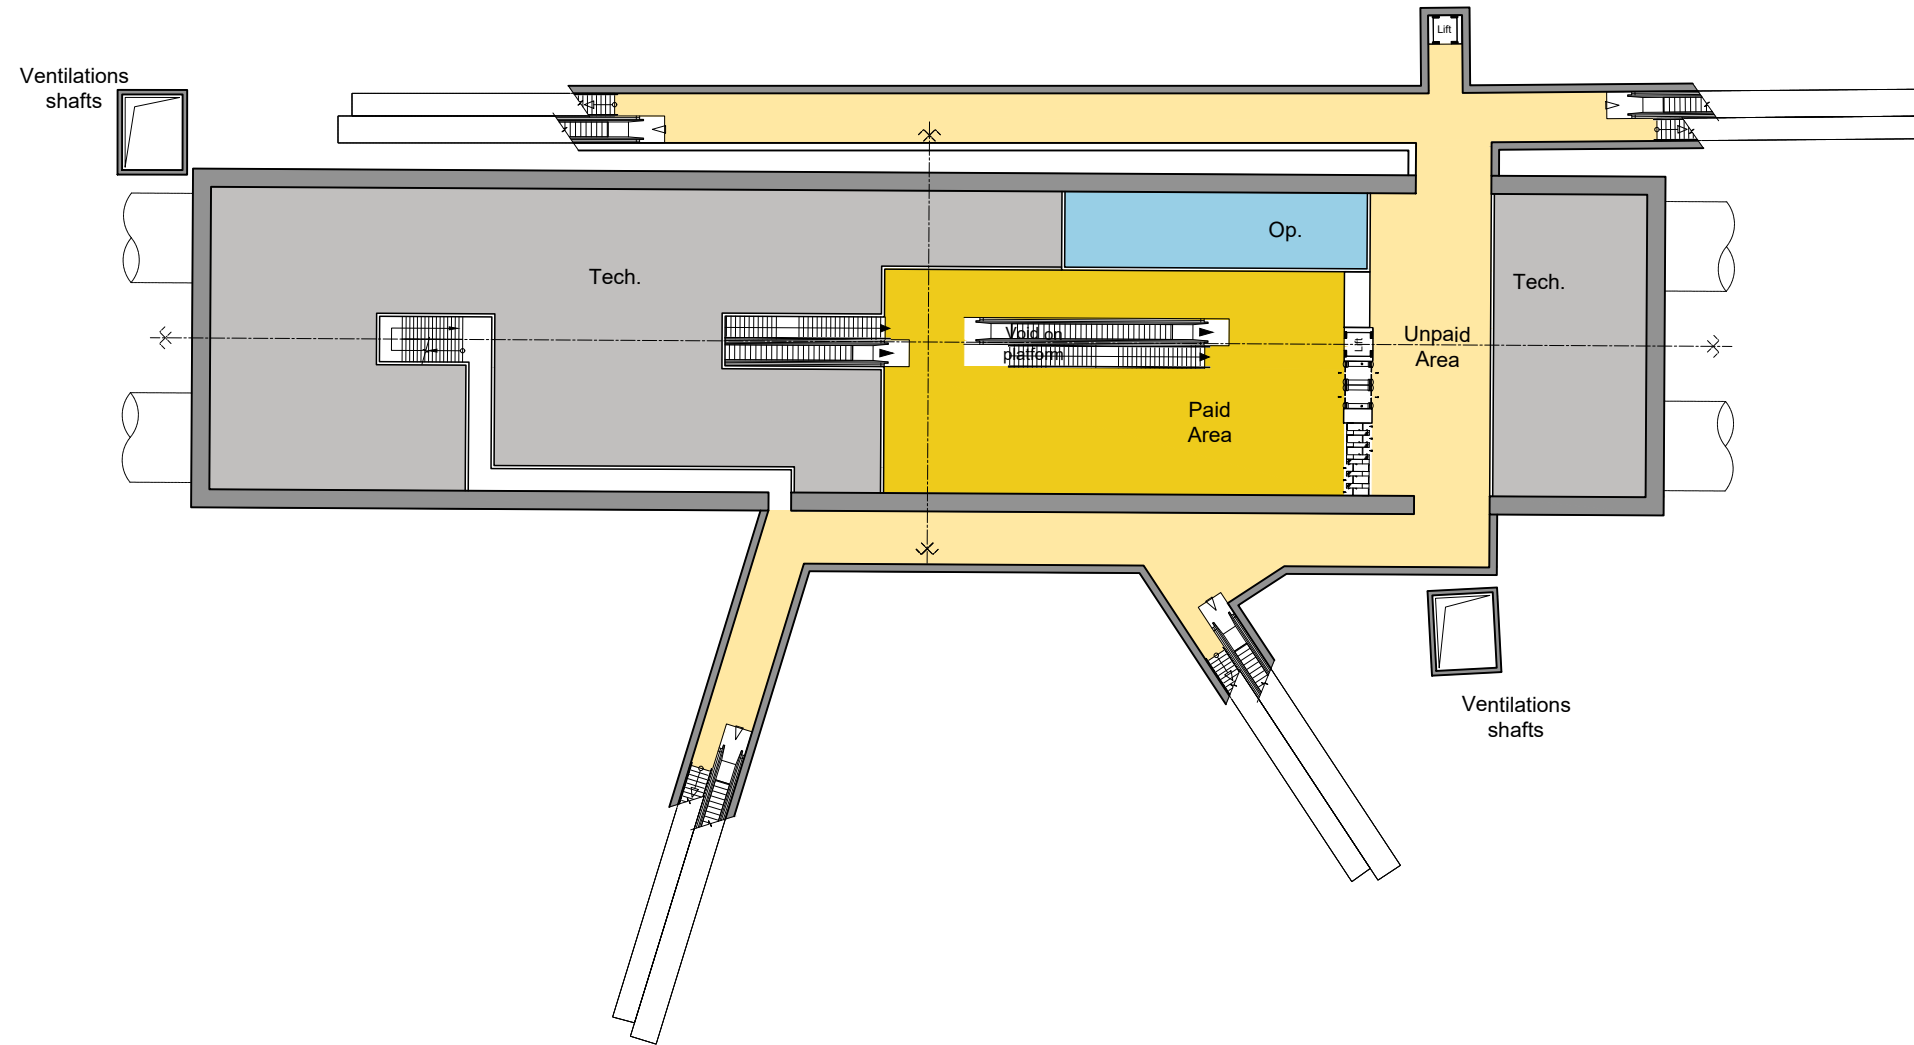

	BENEFICIAR MUNICIPIUL CLUJ-NAPOCA <small>Cluj-Napoca, Str. Moșilor nr. 3</small>																	
	PROIECTANT ASOCIERIA SWS ENGINEERING SPA - SYSTRA - METRANS ENGINEERING SRL <small>Prezentul document este proprietatea intelectuală a Asocierii. Reproducerea sau difuzarea acestuia este interzisă fără acordul scris al Asocierii.</small>																	
PROIECTANT DE SPECIALITATE																		
DENUMIRE CONTRACT TREN METROPOLITAN GILĂU - FLOREȘTI - CLUJ-NAPOCA - BACIU - APAHIDA - JUCU - BONȚIDA ETAPA I A SISTEMULUI DE TRANSPORT METROPOLITAN RAPID CLUJ: MAGISTRALA I DE METROU ȘI TREN METROPOLITAN COMPONENTA 1. MAGISTRALA I DE METROU																		
TITLU LIVRABIL:	MEMORIU DE PREZENTARE PRIVIND EVALUAREA IMPACTULUI ASUPRA MEDIULUI (CONFORM ANEXA 5.E DIN CADRUL LEGII NR. 292/2018)	TITLU PLAN: STATIA 17. MUNCII PLAN NIVEL VESTIBUL																
	ANEXA 5. PLANURI ARHITECTURĂ	PLAN DE REFERINȚĂ: M.N. 1975 SISTEM DE PROIEȚIE: STEREO 70 CONTRACT: 201010/15.04.2020 PROIECT: C201010/2020																
	<table border="1" style="width: 100%; border-collapse: collapse;"> <thead> <tr> <th style="width: 10%;">NUME</th> <th style="width: 10%;">SEMNĂTURA</th> <th style="width: 10%;">SCARA:</th> <th style="width: 10%;">1 : 1000</th> </tr> </thead> <tbody> <tr> <td>DESENAT arh. E. SAHM</td> <td></td> <td></td> <td></td> </tr> <tr> <td>PROIECTAT arh. I. CONSTANTINESCU</td> <td></td> <td>DATA:</td> <td>MAR. 2021</td> </tr> <tr> <td>ȘEF PROIECT ing. I. OPREA</td> <td></td> <td>COD PLAN:</td> <td>C201010/2020-A11LM11-MPPM-A5-AR02.17</td> </tr> </tbody> </table>	NUME	SEMNĂTURA	SCARA:	1 : 1000	DESENAT arh. E. SAHM				PROIECTAT arh. I. CONSTANTINESCU		DATA:	MAR. 2021	ȘEF PROIECT ing. I. OPREA		COD PLAN:	C201010/2020-A11LM11-MPPM-A5-AR02.17	FAZA: SF/PTp
NUME	SEMNĂTURA	SCARA:	1 : 1000															
DESENAT arh. E. SAHM																		
PROIECTAT arh. I. CONSTANTINESCU		DATA:	MAR. 2021															
ȘEF PROIECT ing. I. OPREA		COD PLAN:	C201010/2020-A11LM11-MPPM-A5-AR02.17															

GENERAL PLAN Scale 1:500




LEGEND

- Operating Room
- Technical Area
- Unpaid Area
- Paid Area





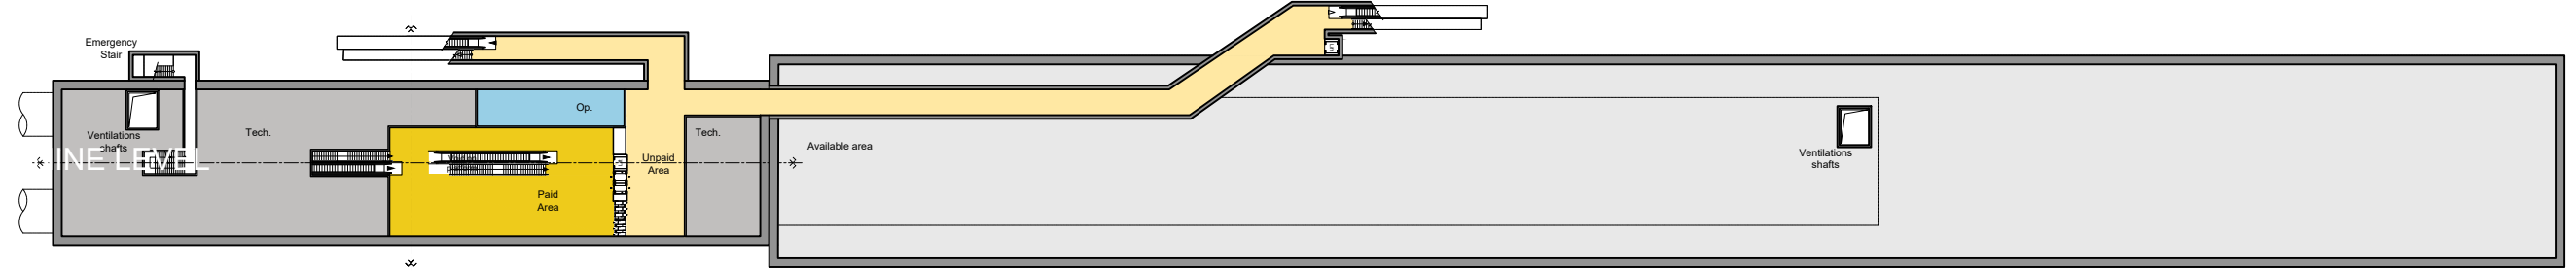

	BENEFICIAR MUNICIPIUL CLUJ-NAPOCA <small>Cluj-Napoca, Str. Moșilor nr. 3</small>			
	PROIECTANT ASOCIERIA SWS ENGINEERING SPA - SYSTRA - METRANS ENGINEERING SRL <small>Prezentul document este proprietatea intelectuală a Asocierii. Reproducerea sau difuzarea acestuia este interzisă fără acordul scris al Asocierii.</small>			
PROIECTANT DE SPECIALITATE				
DENUMIRE CONTRACT TREN METROPOLITAN GILĂU - FLOREȘTI - CLUJ-NAPOCA - BACIU - APAHIDA - JUCU - BONȚIDA ETAPA I A SISTEMULUI DE TRANSPORT METROPOLITAN RAPID CLUJ: MAGISTRALA I DE METROU ȘI TREN METROPOLITAN COMPONENTA 1. MAGISTRALA I DE METROU				
TITLU LIVRABIL:	MEMORIU DE PREZENTARE PRIVIND EVALUAREA IMPACTULUI ASUPRA MEDIULUI (CONFORM ANEXA 5.E DIN CADRUL LEGII NR. 292/2018)	TITLU PLAN: STATIA 18. COSMOS PLAN NIVEL VESTIBUL		
	ANEXA 5. PLANURI ARHITECTURĂ	PLAN DE REFERINȚĂ: M.N. 1975 SISTEM DE PROIEȚIE: STEREO 70 CONTRACT: 201010/15.04.2020 PROIECT: C201010/2020		
	NUME	SEMNĂTURA	SCARA: 1 : 500	
DESENAT	arh. E. SAHM			PROIECT: C201010/2020
PROIECTAT	arh. I. CONSTANTINESCU		DATA: MAR. 2021	FAZA: SF/PTp
ȘEF PROIECT	ing. I. OPREA		COD PLAN: C201010/2020-A11LM11-MPPM-A5-AR02.18	

GENERAL PLAN Scale 1:1000




LEGEND

- Operating Room
- Technical Area
- Unpaid Area
- Paid Area





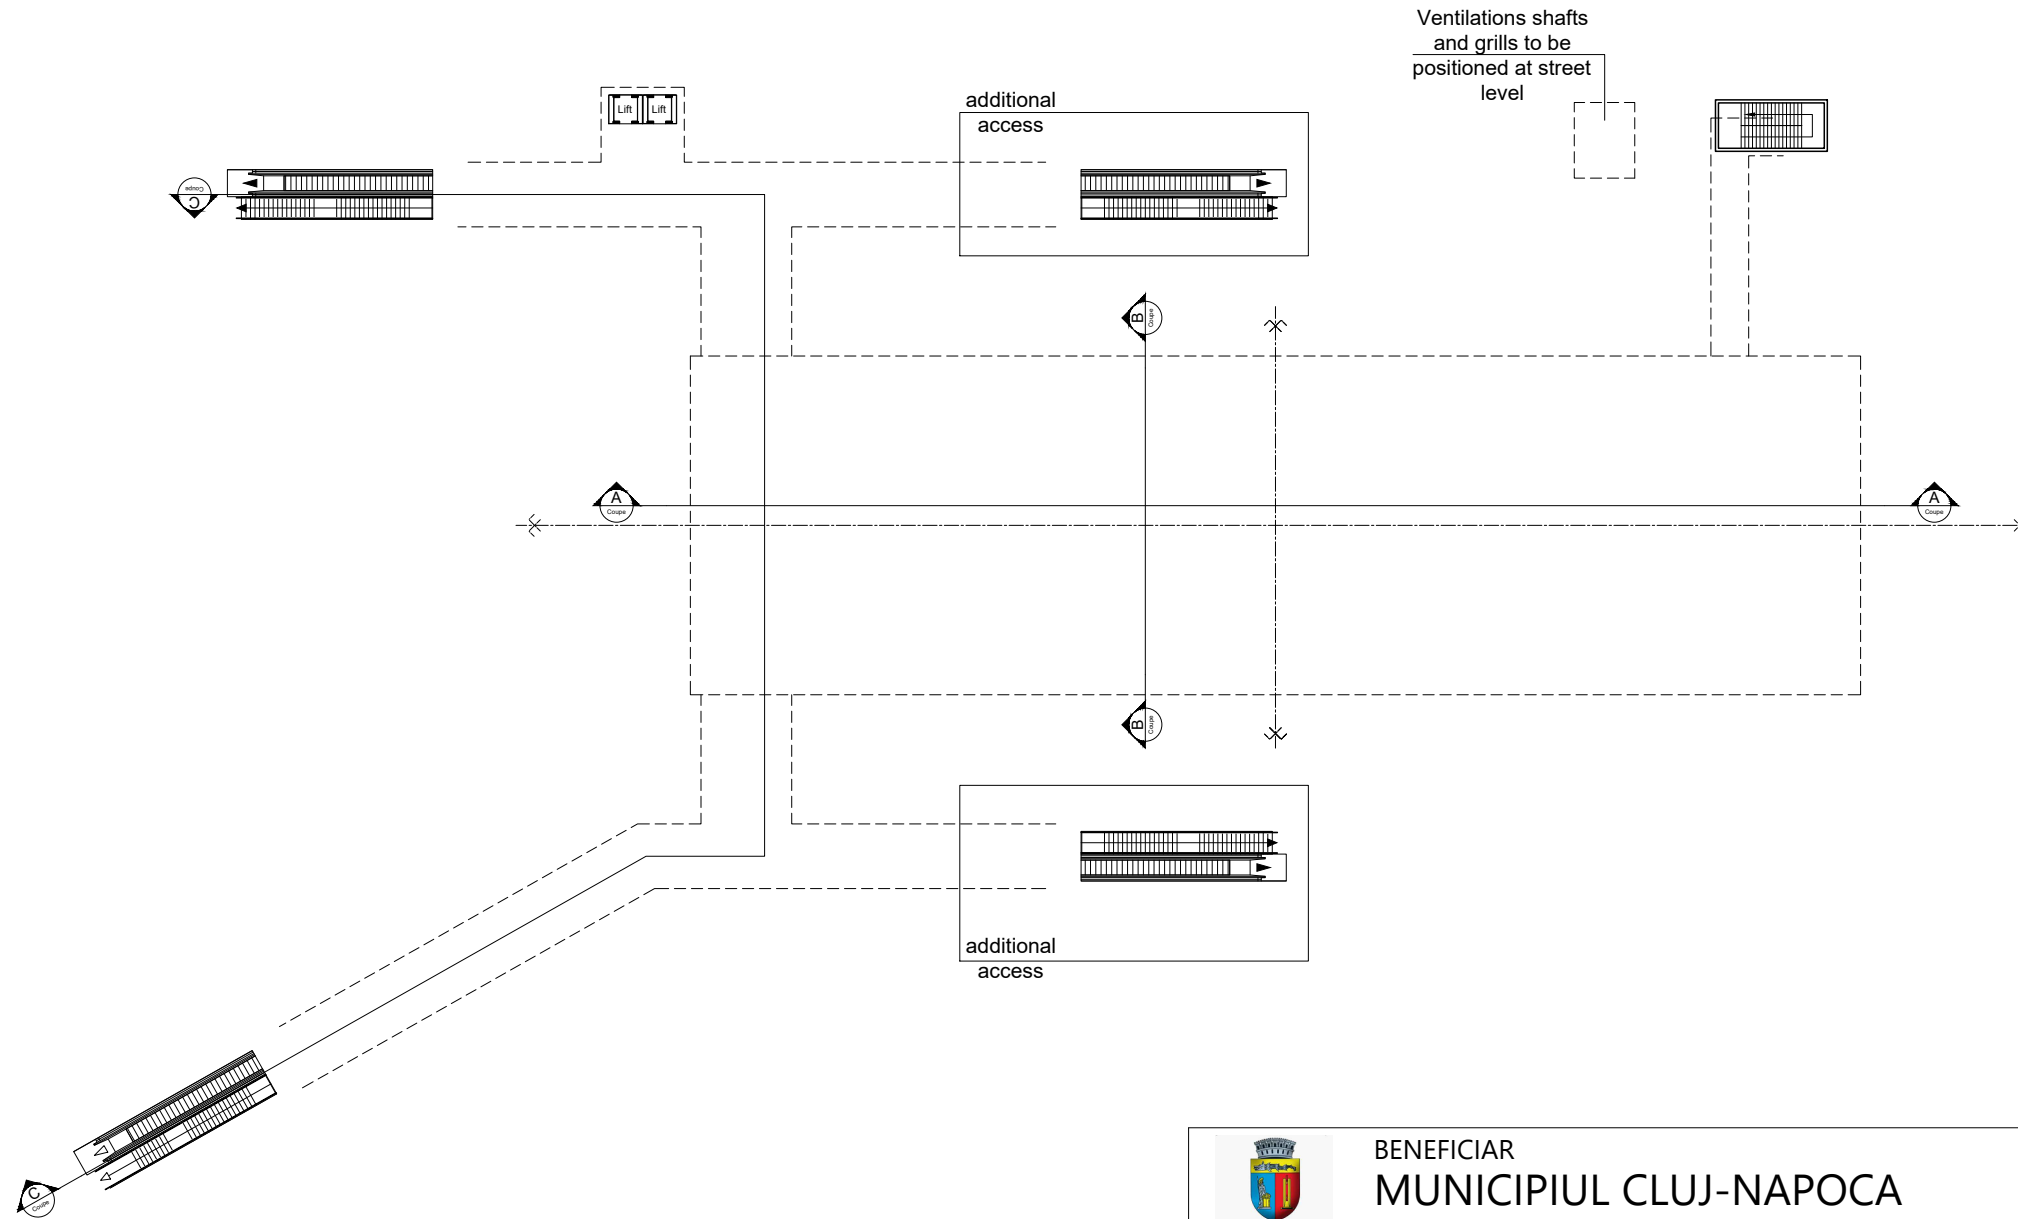

	BENEFICIAR MUNICIPIUL CLUJ-NAPOCA <small>Cluj-Napoca, Str. Moșilor nr. 3</small>		
	PROIECTANT ASOCIERIA SWS ENGINEERING SPA - SYSTRA - METRANS ENGINEERING SRL <small>Prezentul document este proprietatea intelectuală a Asocierii. Reproducerea sau difuzarea acestuia este interzisă fără acordul scris al Asocierii.</small>		
PROIECTANT DE SPECIALITATE			
DENUMIRE CONTRACT TREN METROPOLITAN GILĂU - FLOREȘTI - CLUJ-NAPOCA - BACIU - APAHIDA - JUCU - BONȚIDA ETAPA I A SISTEMULUI DE TRANSPORT METROPOLITAN RAPID CLUJ: MAGISTRALA I DE METROU ȘI TREN METROPOLITAN COMPONENTA 1. MAGISTRALA I DE METROU			
TITLU MEMORIU DE PREZENTARE PRIVIND EVALUAREA IMPACTULUI ASUPRA MEDIULUI (CONFORM ANEXA 5.E DIN CADRUL LEGII NR. 292/2018)	TITLU PLAN: STATIA 19. EUROPA UNITĂ PLAN NIVEL VESTIBUL		
ANEXA 5. PLANURI ARHITECTURĂ		PLAN DE REFERINȚĂ: M.N. 1975 SISTEM DE PROIECȚIE: STEREO 70 CONTRACT: 201010/15.04.2020 PROIECT: C201010/2020 FAZA: SF/PTp	
	NUME DESENAT arh. E. SAHM PROIECTAT arh. I. CONSTANTINESCU ȘEF PROIECT ing. I. OPREA	SEMNĂTURA   	SCARA: 1 : 1000 DATA: MAR. 2021 COD PLAN: C201010/2020-A11LM11-MPPM-A5-AR02.19

GENERAL PLAN Scale 1:500




LEGEND

- Operating Room
- Technical Area
- Unpaid Area
- Paid Area



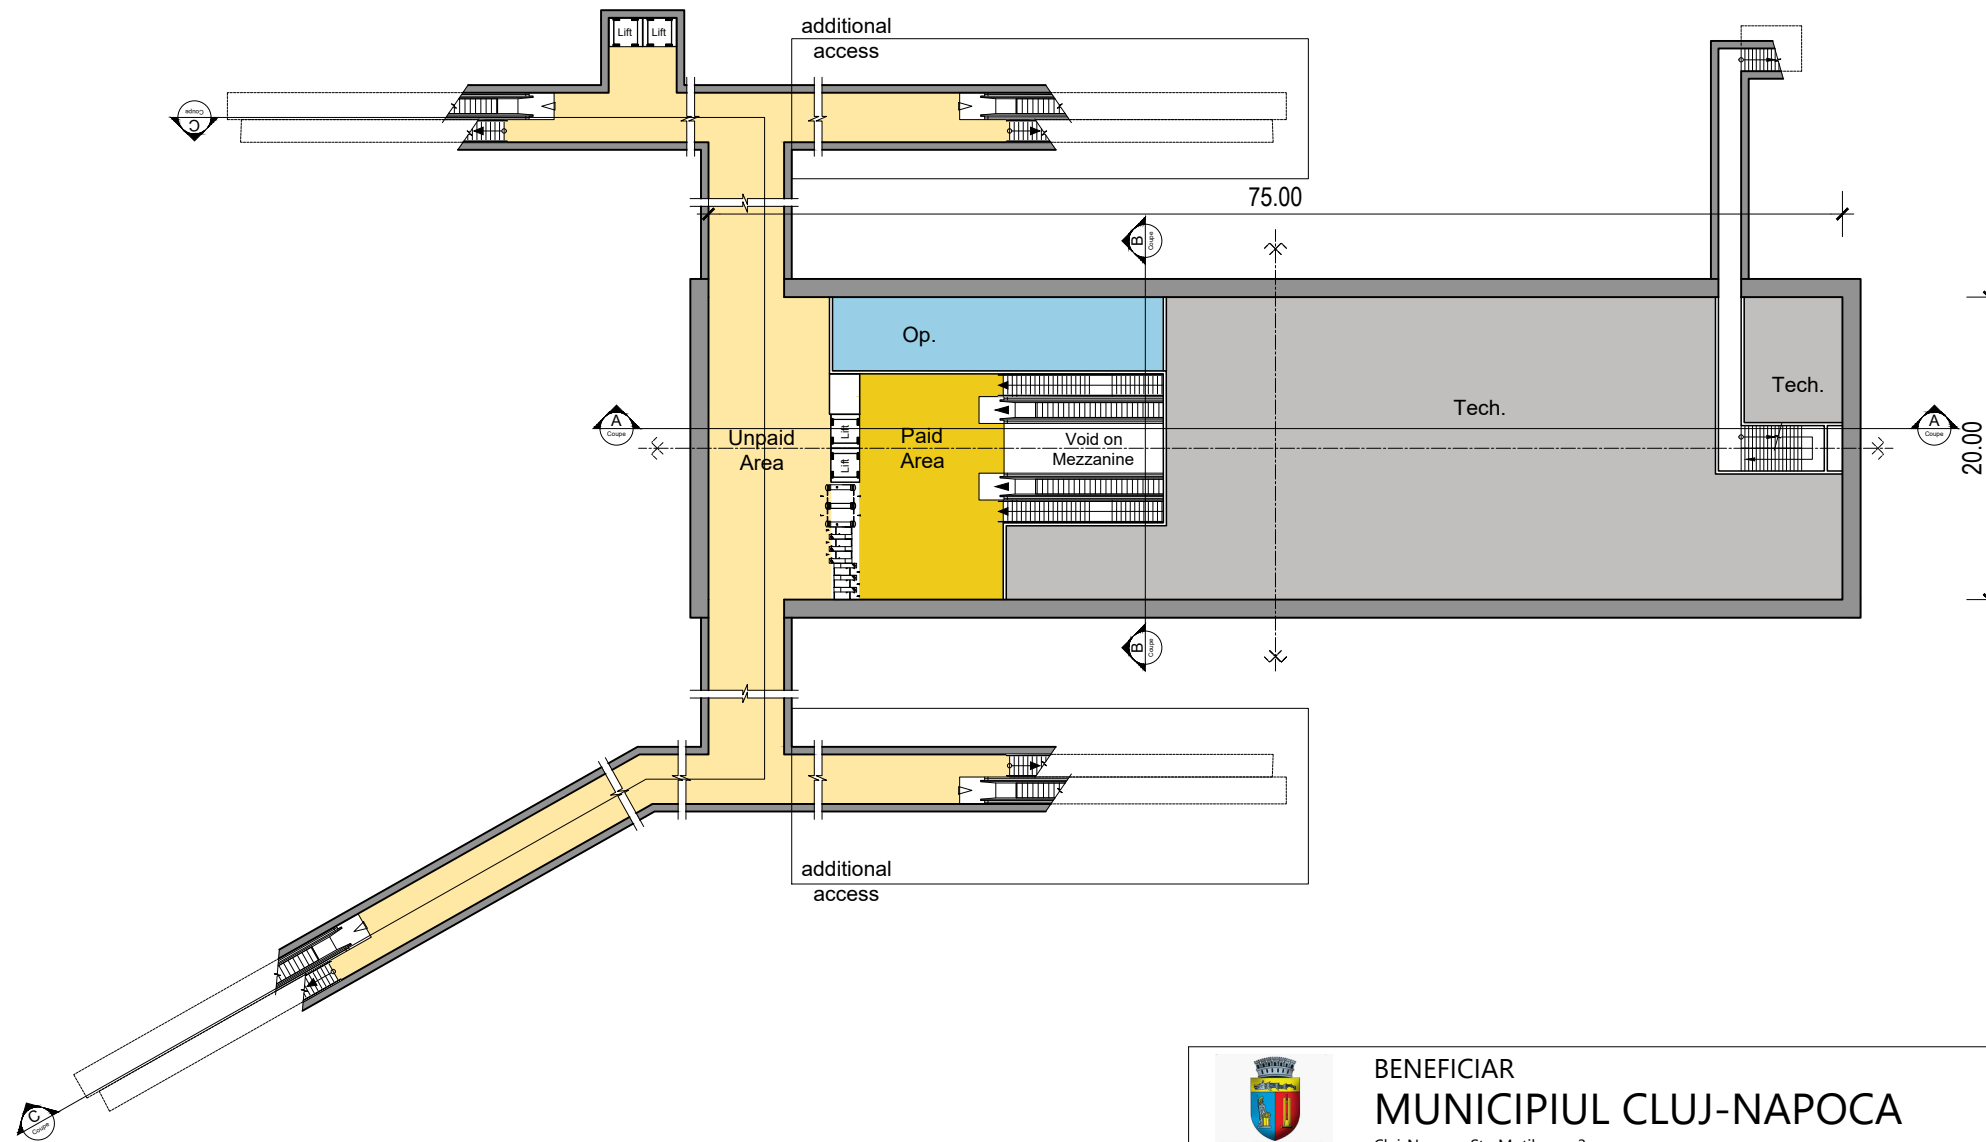


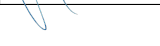
 BENEFICIAR MUNICIPIUL CLUJ-NAPOCA Cluj-Napoca, Str. Moșilor nr. 3		
 PROIECTANT ASOCIERIA SWS ENGINEERING SPA - SYSTRA - METRANS ENGINEERING SRL <small>Prezentul document este proprietatea intelectuală a Asocierii. Reproducerea sau difuzarea acestuia este interzisă fără acordul scris al Asocierii.</small>		
PROIECTANT DE SPECIALITATE		
DENUMIRE CONTRACT		
TREN METROPOLITAN GILĂU - FLOREȘTI - CLUJ-NAPOCA - BACIU - APAHIDA - JUCU - BONȚIDA		
ETAPA I A SISTEMULUI DE TRANSPORT METROPOLITAN RAPID CLUJ: MAGISTRALA I DE METROU ȘI TREN METROPOLITAN		
COMPONENTA 1. MAGISTRALA I DE METROU		
TITLU LIVRABIL:	MEMORIU DE PREZENTARE PRIVIND EVALUAREA IMPACTULUI ASUPRA MEDIULUI (CONFORM ANEXA 5.E DIN CADRUL LEGII NR. 292/2018)	TITLU PLAN: STATIE TIP 1 (NSS -20m) PLAN TIP NIVEL TEREN
	ANEXA 5. PLANURI ARHITECTURĂ	PLAN DE REFERINȚĂ: M.N. 1975 SISTEM DE PROIECȚIE: STEREO 70
	NUME	SEMNĂTURA
DESENAT	arh. E. SAHM	
PROIECTAT	arh. I. CONSTANTINESCU	
ȘEF PROIECT	ing. I. OPREA	
	SCARA: 1 : 500	DATA: MAR. 2021
	COD PLAN: C201010/2020-A11LM11-MPPM-A5-AR03.01	FAZA: SF/PTp
		CONTRACT: 201010/15.04.2020 PROIECT: C201010/2020

GENERAL PLAN Scale 1:500




LEGEND

- Operating Room
- Technical Area
- Unpaid Area
- Paid Area



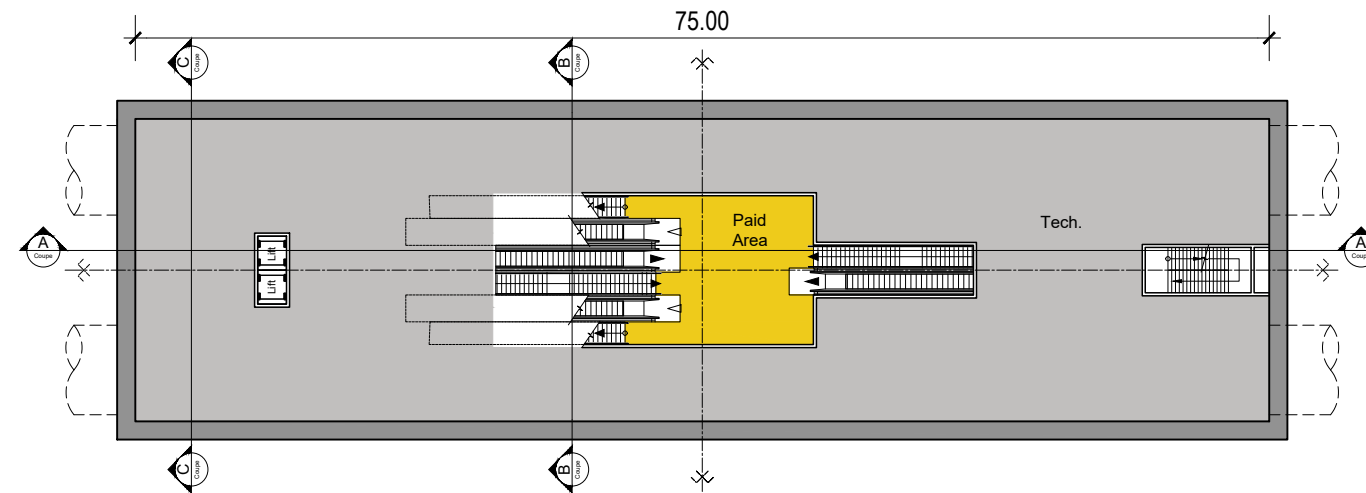


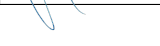
	BENEFICIAR MUNICIPIUL CLUJ-NAPOCA <small>Cluj-Napoca, Str. Moșilor nr. 3</small>			
	PROIECTANT ASOCIERIA SWS ENGINEERING SPA - SYSTRA - METRANS ENGINEERING SRL <small>Prezentul document este proprietatea intelectuală a Asocierii. Reproducerea sau difuzarea acestuia este interzisă fără acordul scris al Asocierii.</small>			
PROIECTANT DE SPECIALITATE				
DENUMIRE CONTRACT TREN METROPOLITAN GILĂU - FLOREȘTI - CLUJ-NAPOCA - BACIU - APAHIDA - JUCU - BONȚIDA ETAPA I A SISTEMULUI DE TRANSPORT METROPOLITAN RAPID CLUJ: MAGISTRALA I DE METROU ȘI TREN METROPOLITAN COMPONENTA 1. MAGISTRALA I DE METROU				
TITLU LIVRABIL:	MEMORIU DE PREZENTARE PRIVIND EVALUAREA IMPACTULUI ASUPRA MEDIULUI (CONFORM ANEXA 5.E DIN CADRUL LEGII NR. 292/2018)	TITLU PLAN: STATIE TIP 1 (NSS -20m) PLAN TIP NIVEL VESTIBUL		
	ANEXA 5. PLANURI ARHITECTURĂ	PLAN DE REFERINȚĂ: M.N. 1975 SISTEM DE PROIECȚIE: STEREO 70 CONTRACT: 201010/15.04.2020 PROIECT: C201010/2020		
	NUME	SEMNĂTURA	SCARA: 1 : 500	
DESENAT	arh. E. SAHM		DATA: MAR. 2021	FAZA: SF/PTp
PROIECTAT	arh. I. CONSTANTINESCU		COD PLAN: C201010/2020-A11LM11-MPPM-A5-AR03.02	
ȘEF PROIECT	ing. I. OPREA			

GENERAL PLAN Scale 1:500




LEGEND

- Operating Room
- Technical Area
- Unpaid Area
- Paid Area




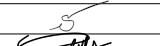

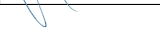
	BENEFICIAR MUNICIPIUL CLUJ-NAPOCA <small>Cluj-Napoca, Str. Moșilor nr. 3</small>	
	PROIECTANT ASOCIERIA SWS ENGINEERING SPA - SYSTRA - METRANS ENGINEERING SRL <small>Prezentul document este proprietatea intelectuală a Asocierii. Reproducerea sau difuzarea acestuia este interzisă fără acordul scris al Asocierii.</small>	
PROIECTANT DE SPECIALITATE		
DENUMIRE CONTRACT TREN METROPOLITAN GILĂU - FLOREȘTI - CLUJ-NAPOCA - BACIU - APAHIDA - JUCU - BONȚIDA ETAPA I A SISTEMULUI DE TRANSPORT METROPOLITAN RAPID CLUJ: MAGISTRALA I DE METROU ȘI TREN METROPOLITAN COMPONENTA 1. MAGISTRALA I DE METROU		
TITLU LIVRABIL:	MEMORIU DE PREZENTARE PRIVIND EVALUAREA IMPACTULUI ASUPRA MEDIULUI (CONFORM ANEXA 5.E DIN CADRUL LEGII NR. 292/2018)	TITLU PLAN: STATIE TIP 1 (NSS -20m) PLAN TIP NIVEL INTERMEDIAR
ANEXA 5. PLANURI ARHITECTURĂ		PLAN DE REFERINȚĂ: M.N. 1975 SISTEM DE PROIECȚIE: STEREO 70 CONTRACT: 201010/15.04.2020 PROIECT: C201010/2020
	NUME	SEMNĂTURA
DESENAT	arh. E. SAHM	
PROIECTAT	arh. I. CONSTANTINESCU	
ȘEF PROIECT	ing. I. OPREA	
	SCARA: 1 : 500	DATA: MAR. 2021
		FAZA: SF/PTp
COD PLAN: C201010/2020-A11LM11-MPPM-A5-AR03.03		

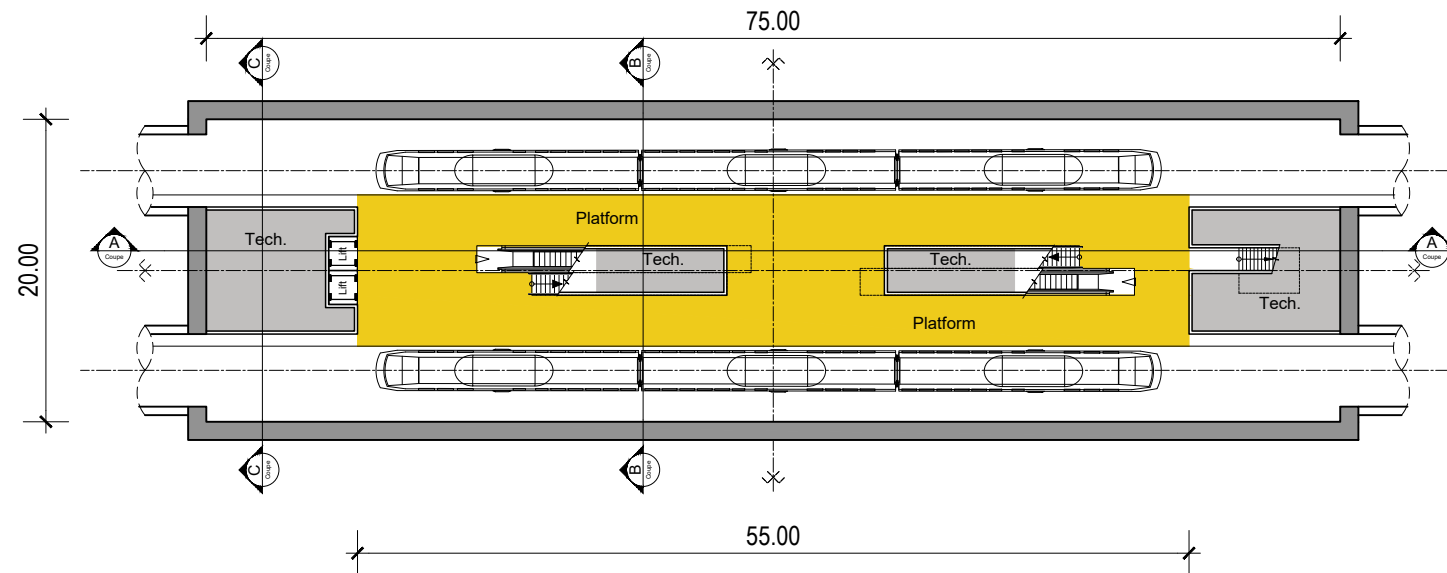GENERAL PLAN Scale 1:500




LEGEND


- Operating Room
- Technical Area
- Unpaid Area
- Paid Area

 BENEFICIAR MUNICIPIUL CLUJ-NAPOCA Cluj-Napoca, Str. Moșilor nr. 3			
 PROIECTANT ASOCIERIA SWS ENGINEERING SPA - SYSTRA - METRANS ENGINEERING SRL <small>Prezentul document este proprietatea intelectuală a Asocierii. Reproducerea sau difuzarea acestuia este interzisă fără acordul scris al Asocierii.</small>			
PROIECTANT DE SPECIALITATE			
DENUMIRE CONTRACT			
TREN METROPOLITAN GILĂU - FLOREȘTI - CLUJ-NAPOCA - BACIU - APAHIDA - JUCU - BONȚIDA			
ETAPA I A SISTEMULUI DE TRANSPORT METROPOLITAN RAPID CLUJ: MAGISTRALA I DE METROU ȘI TREN METROPOLITAN			
COMPONENTA 1. MAGISTRALA I DE METROU			
TITLU LIVRABIL:	MEMORIU DE PREZENTARE PRIVIND EVALUAREA IMPACTULUI ASUPRA MEDIULUI (CONFORM ANEXA 5.E DIN CADRUL LEGII NR. 292/2018)	TITLU PLAN: STATIE TIP 1 (NSS -20m) PLAN TIP NIVEL PERON	
	ANEXA 5. PLANURI ARHITECTURĂ	PLAN DE REFERINȚĂ: M.N. 1975 SISTEM DE PROIECȚIE: STEREO 70	
	NUME	SEMNĂTURA	SCARA: 1 : 500
DESENAT	arh. E. SAHM		CONTRACT: 201010/15.04.2020
PROIECTAT	arh. I. CONSTANTINESCU		PROIECT: C201010/2020
ȘEF PROIECT	ing. I. OPREA		FAZA: SF/PTp
		COD PLAN: C201010/2020-A11LM11-MPPM-A5-AR03.04	



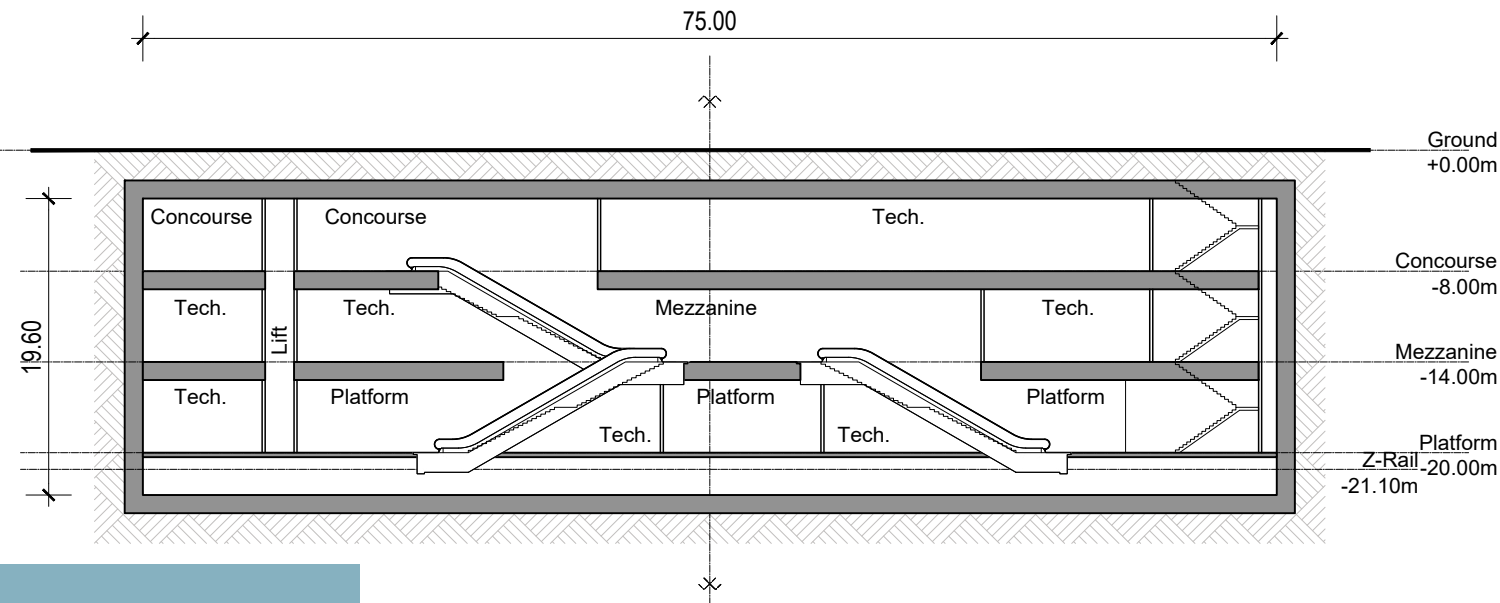


GENERAL SECTION Scale 1:500

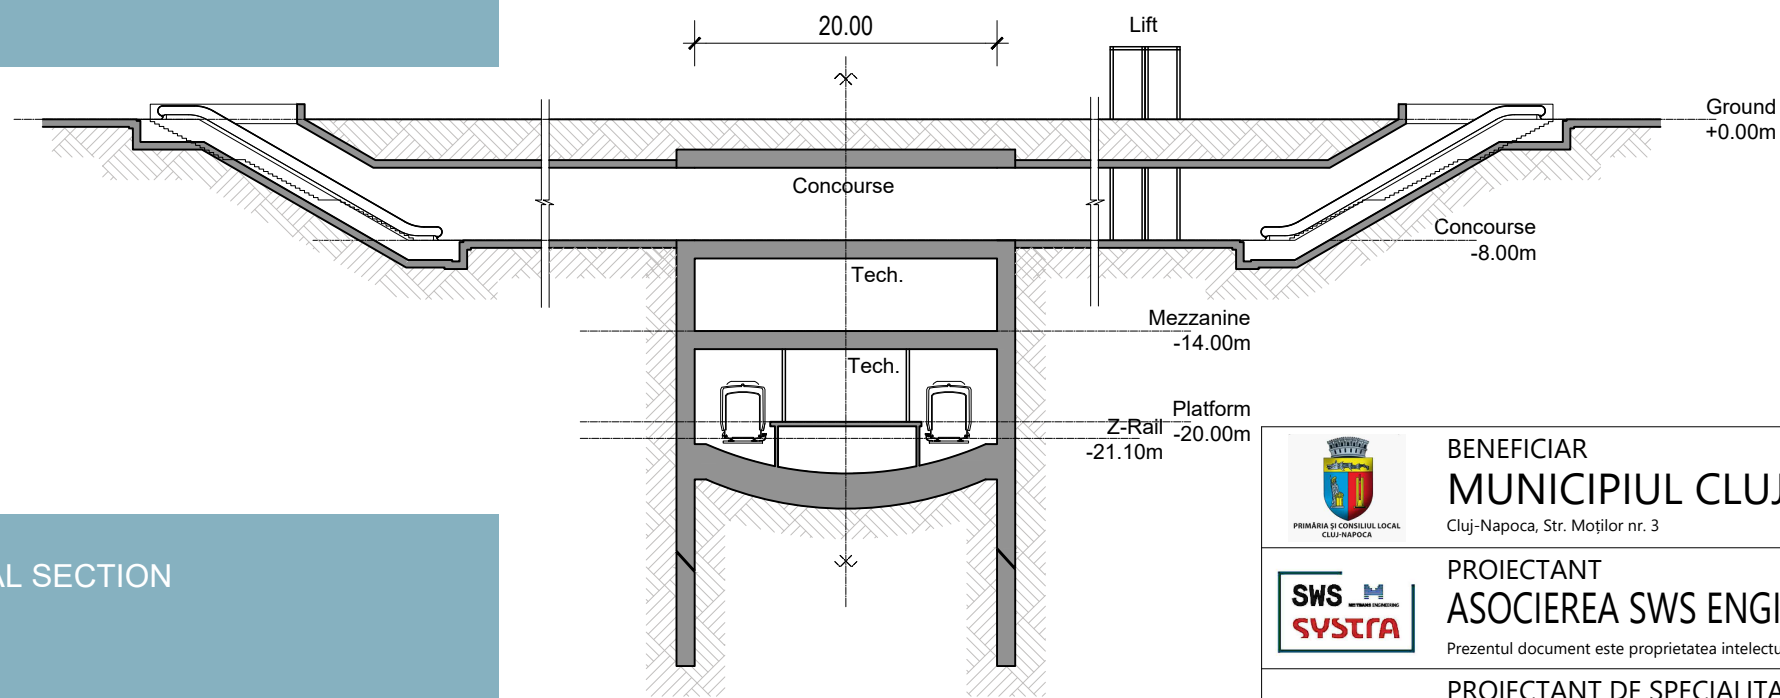


LONGITUDINAL SECTION
AA








TRANSVERSAL SECTION
CC




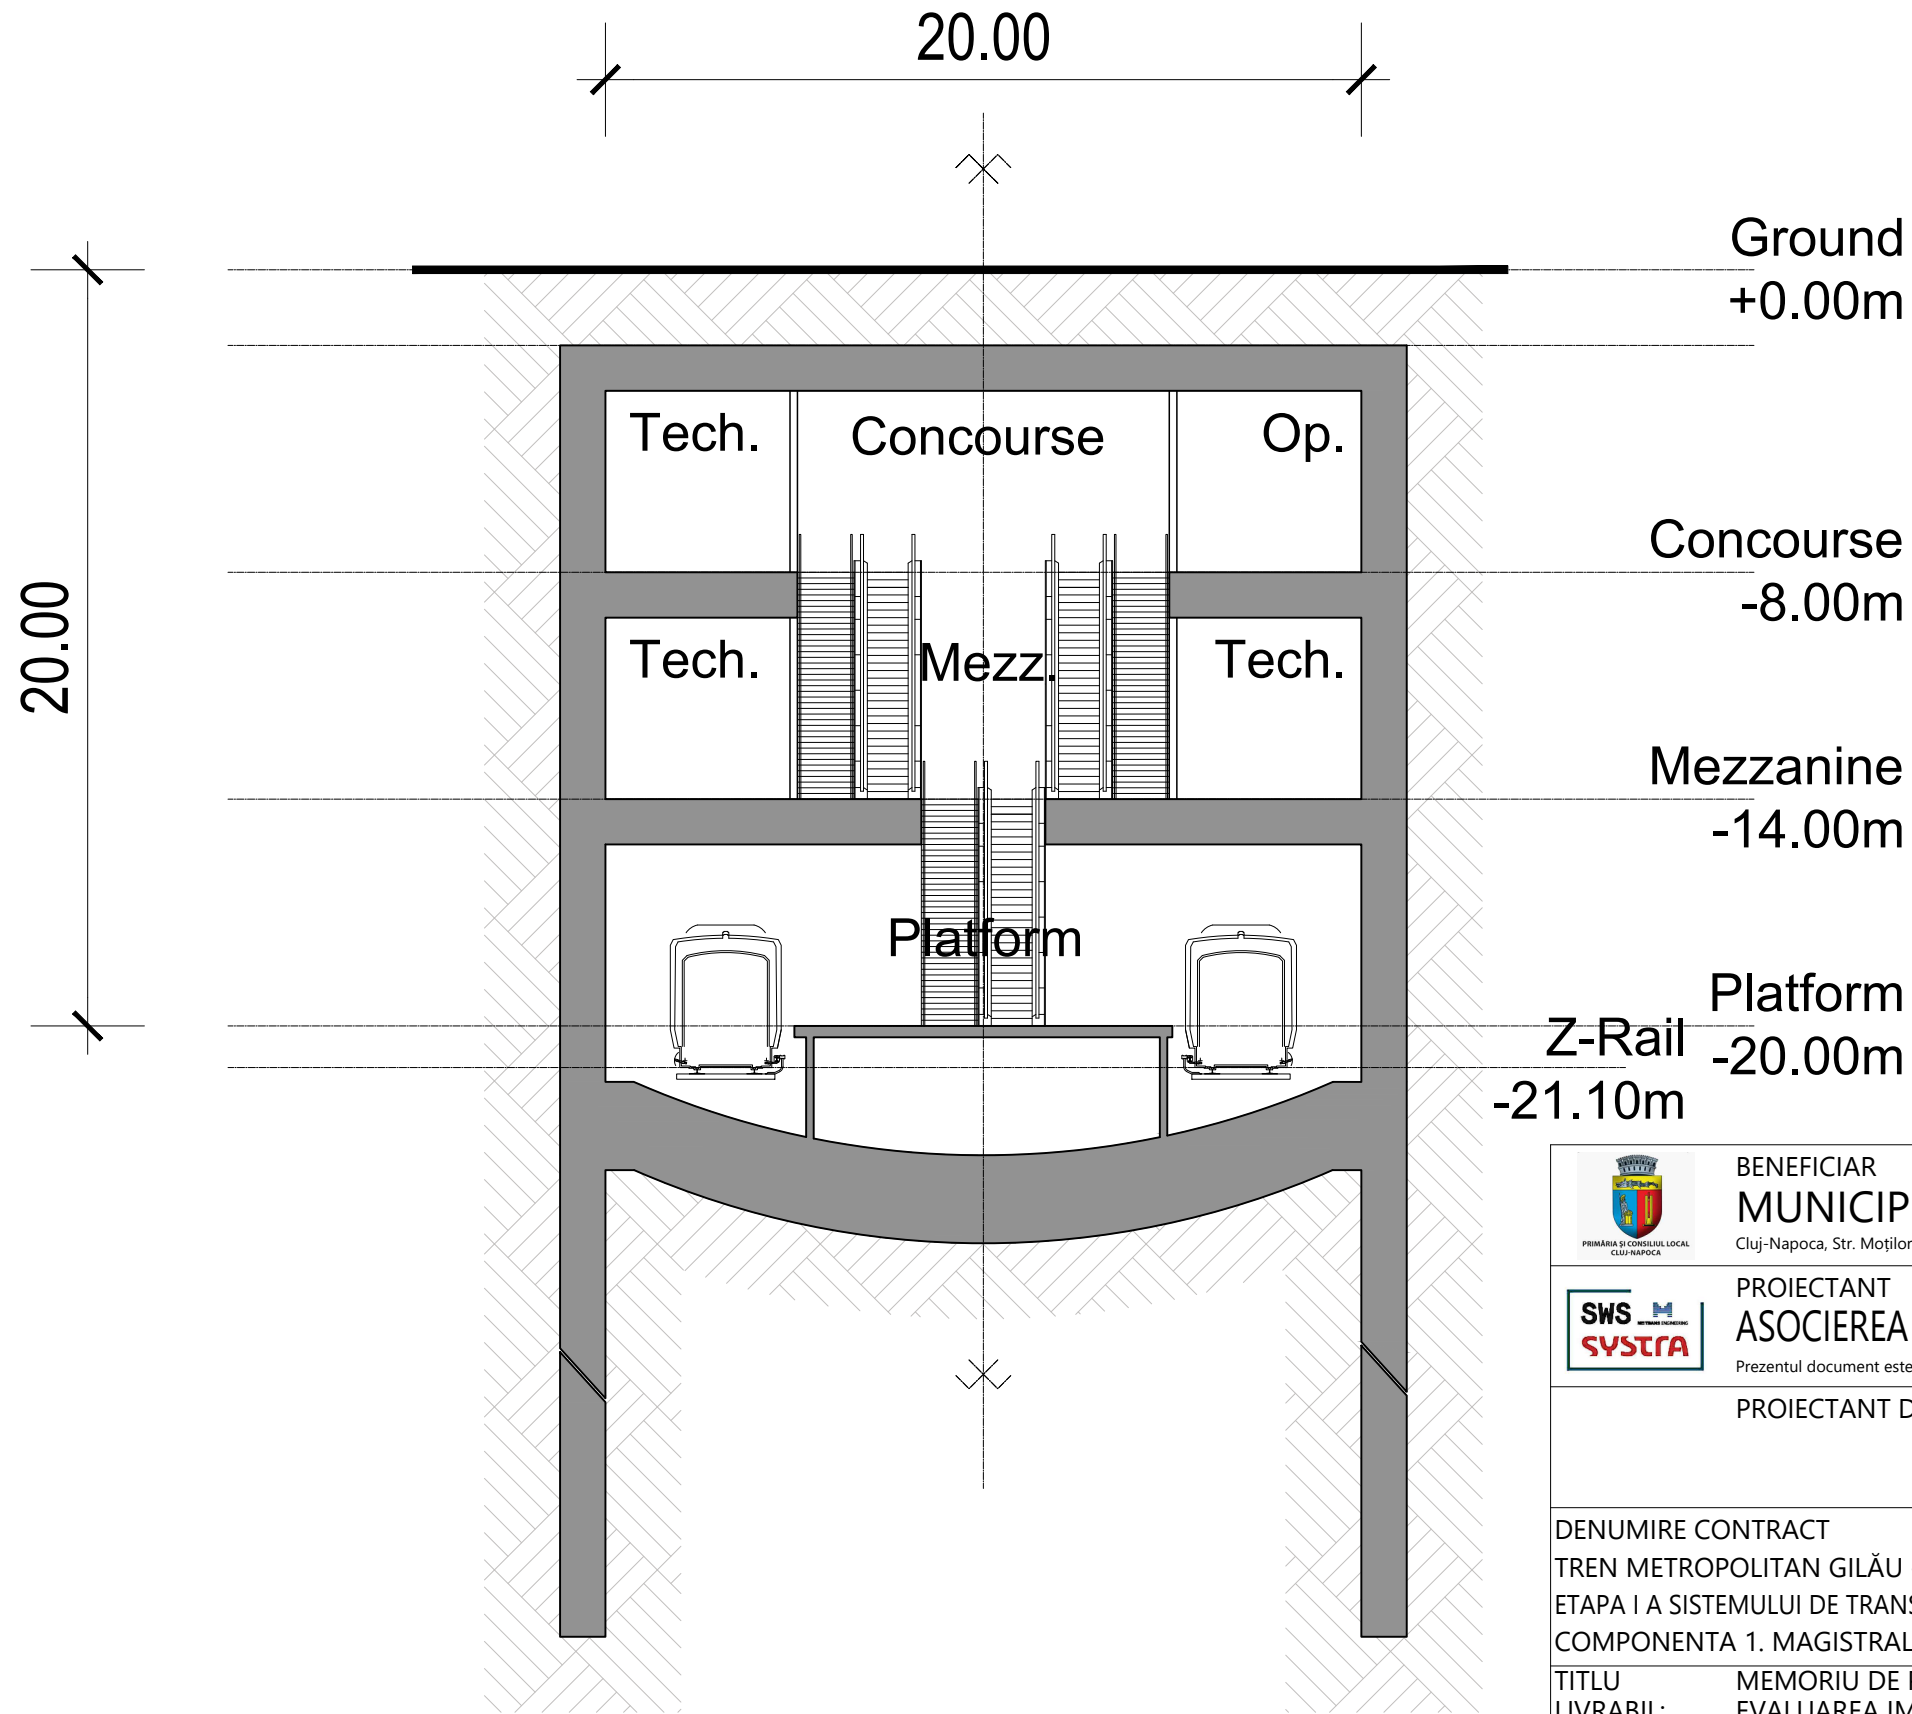
 BENEFICIAR MUNICIPIUL CLUJ-NAPOCA <small>Cluj-Napoca, Str. Moșilor nr. 3</small>			
 PROIECTANT ASOCIERIA SWS ENGINEERING SPA - SYSTRA - METRANS ENGINEERING SRL <small>Prezentul document este proprietatea intelectuală a Asocierii. Reproducerea sau difuzarea acestuia este interzisă fără acordul scris al Asocierii.</small>		PROIECTANT DE SPECIALITATE	
DENUMIRE CONTRACT TREN METROPOLITAN GILĂU - FLOREȘTI - CLUJ-NAPOCA - BACIU - APAHIDA - JUCU - BONȚIDA ETAPA I A SISTEMULUI DE TRANSPORT METROPOLITAN RAPID CLUJ: MAGISTRALA I DE METROU ȘI TREN METROPOLITAN COMPONENTA 1. MAGISTRALA I DE METROU			
TITLU LIVRABIL: MEMORIU DE PREZENTARE PRIVIND EVALUAREA IMPACTULUI ASUPRA MEDIULUI (CONFORM ANEXA 5.E DIN CADRUL LEGII NR. 292/2018)		TITLU PLAN: STATIE TIP 1 (NSS -20m) SECTIUNI CARACTERISTICE AA SI CC	
ANEXA 5. PLANURI ARHITECTURĂ		PLAN DE REFERINȚĂ: M.N. 1975 SISTEM DE PROIECȚIE: STEREO 70 CONTRACT: 201010/15.04.2020 PROIECT: C201010/2020 FAZA: SF/PTp	
DESEMAT	arh. E. SAHM	SEMNĂTURA	SCARA: 1 : 500
PROIECTAT	arh. I. CONSTANTINESCU		DATA: MAR. 2021
ȘEF PROIECT	ing. I. OPREA		COD PLAN: C201010/2020-A11LM11-MPPM-A5-AR03.05

SECTION Scale 1:200



 BENEFICIAR MUNICIPIUL CLUJ-NAPOCA <small>Cluj-Napoca, Str. Moșilor nr. 3</small>			
 PROIECTANT ASOCIERIA SWS ENGINEERING SPA - SYSTRA - METRANS ENGINEERING SRL <small>Prezentul document este proprietatea intelectuală a Asocierii. Reproducerea sau difuzarea acestuia este interzisă fără acordul scris al Asocierii.</small>			
PROIECTANT DE SPECIALITATE			
DENUMIRE CONTRACT TREN METROPOLITAN GILĂU - FLOREȘTI - CLUJ-NAPOCA - BACIU - APAHIDA - JUCU - BONȚIDA ETAPA I A SISTEMULUI DE TRANSPORT METROPOLITAN RAPID CLUJ: MAGISTRALA I DE METROU ȘI TREN METROPOLITAN COMPONENTA 1. MAGISTRALA I DE METROU			
TITLU LIVRABIL: MEMORIU DE PREZENTARE PRIVIND EVALUAREA IMPACTULUI ASUPRA MEDIULUI (CONFORM ANEXA 5.E DIN CADRUL LEGII NR. 292/2018)		TITLU PLAN: STATIE TIP 1 (NSS -20m) SECTIUNE CARACTERISTICĂ BB	
ANEXA 5. PLANURI ARHITECTURĂ		PLAN DE REFERINȚĂ: M.N. 1975 SISTEM DE PROIECȚIE: STEREO 70 CONTRACT: 201010/15.04.2020 PROIECT: C201010/2020	
DESENAT	arh. E. SAHM	SEMNĂTURA	SCARA: 1 : 200
PROIECTAT	arh. I. CONSTANTINESCU		DATA: MAR. 2021
ȘEF PROIECT	ing. I. OPREA		FAZA: SF/PTp COD PLAN: C201010/2020-A11LM11-MPPM-A5-AR03.06

GENERAL VIEW

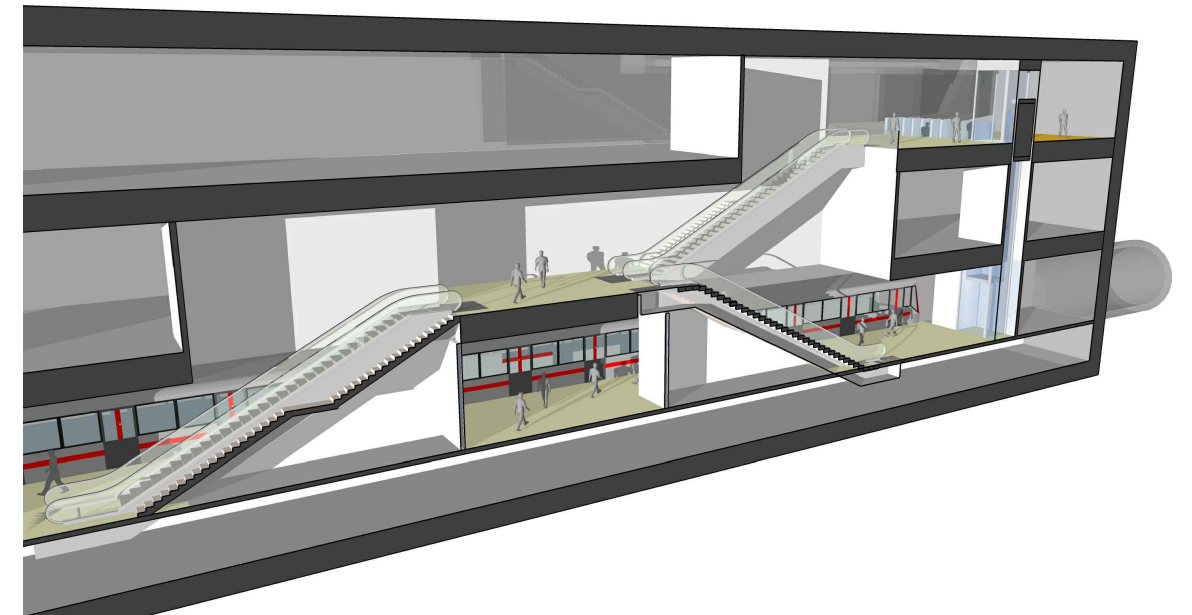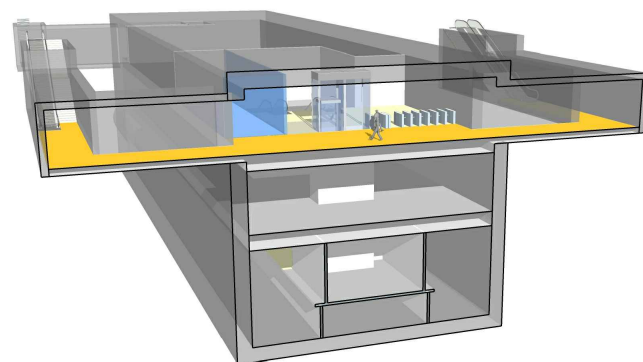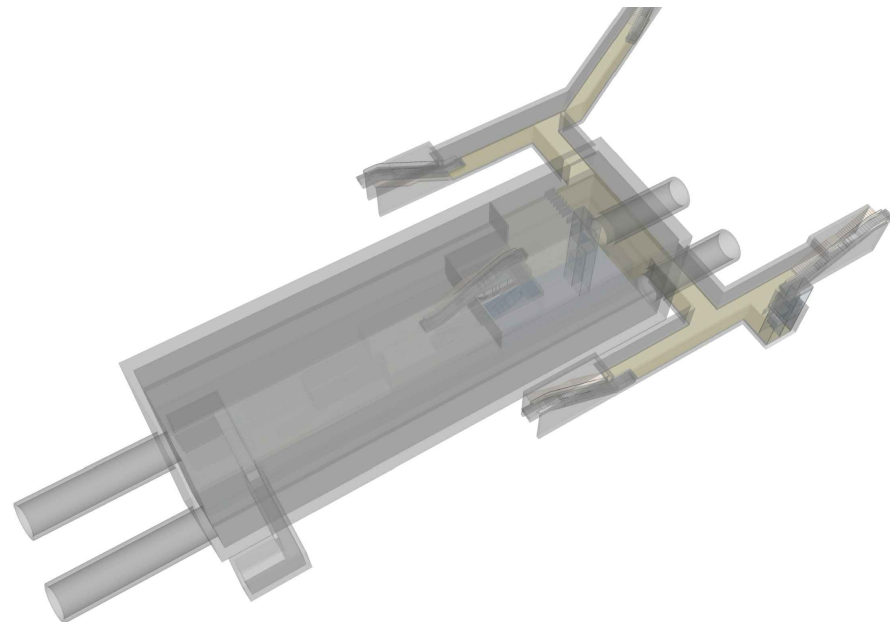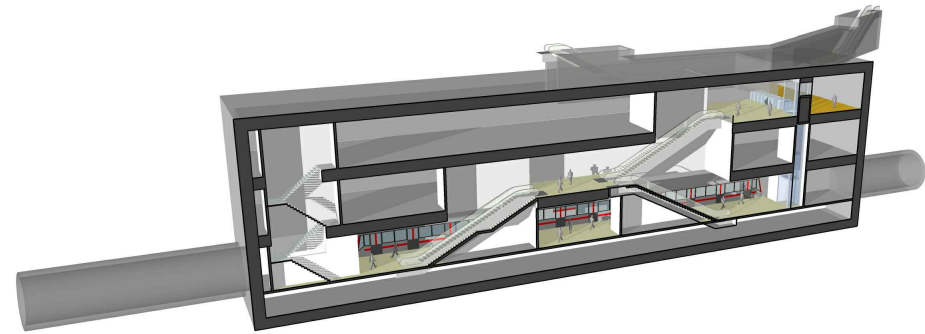

BENEFICIAR
MUNICIPIUL CLUJ-NAPOCA

Cluj-Napoca, Str. Moșilor nr. 3



PROIECTANT
ASOCIERIA SWS ENGINEERING SPA - SYSTRA - METRANS ENGINEERING SRL

Prezentul document este proprietatea intelectuală a Asocierii. Reproducerea sau difuzarea acestuia este interzisă fără acordul scris al Asocierii.

PROIECTANT DE SPECIALITATE

DENUMIRE CONTRACT

TREN METROPOLITAN GILĂU - FLOREȘTI - CLUJ-NAPOCA - BACIU - APAHIDA - JUCU - BONȚIDA
ETAPA I A SISTEMULUI DE TRANSPORT METROPOLITAN RAPID CLUJ: MAGISTRALA I DE METROU ȘI TREN METROPOLITAN
COMPONENTA 1. MAGISTRALA I DE METROU

TITLU LIVRABIL: MEMORIU DE PREZENTARE PRIVIND
EVALUAREA IMPACTULUI ASUPRA MEDIULUI
(CONFORM ANEXA 5.E DIN CADRUL LEGII NR. 292/2018)


TITLU PLAN:
STATIE TIP 1 (NSS -20m)
VEDERI 3D

ANEXA 5. PLANURI ARHITECTURĂ

PLAN DE REFERINȚĂ: M.N. 1975
SISTEM DE PROIECȚIE: STEREO 70



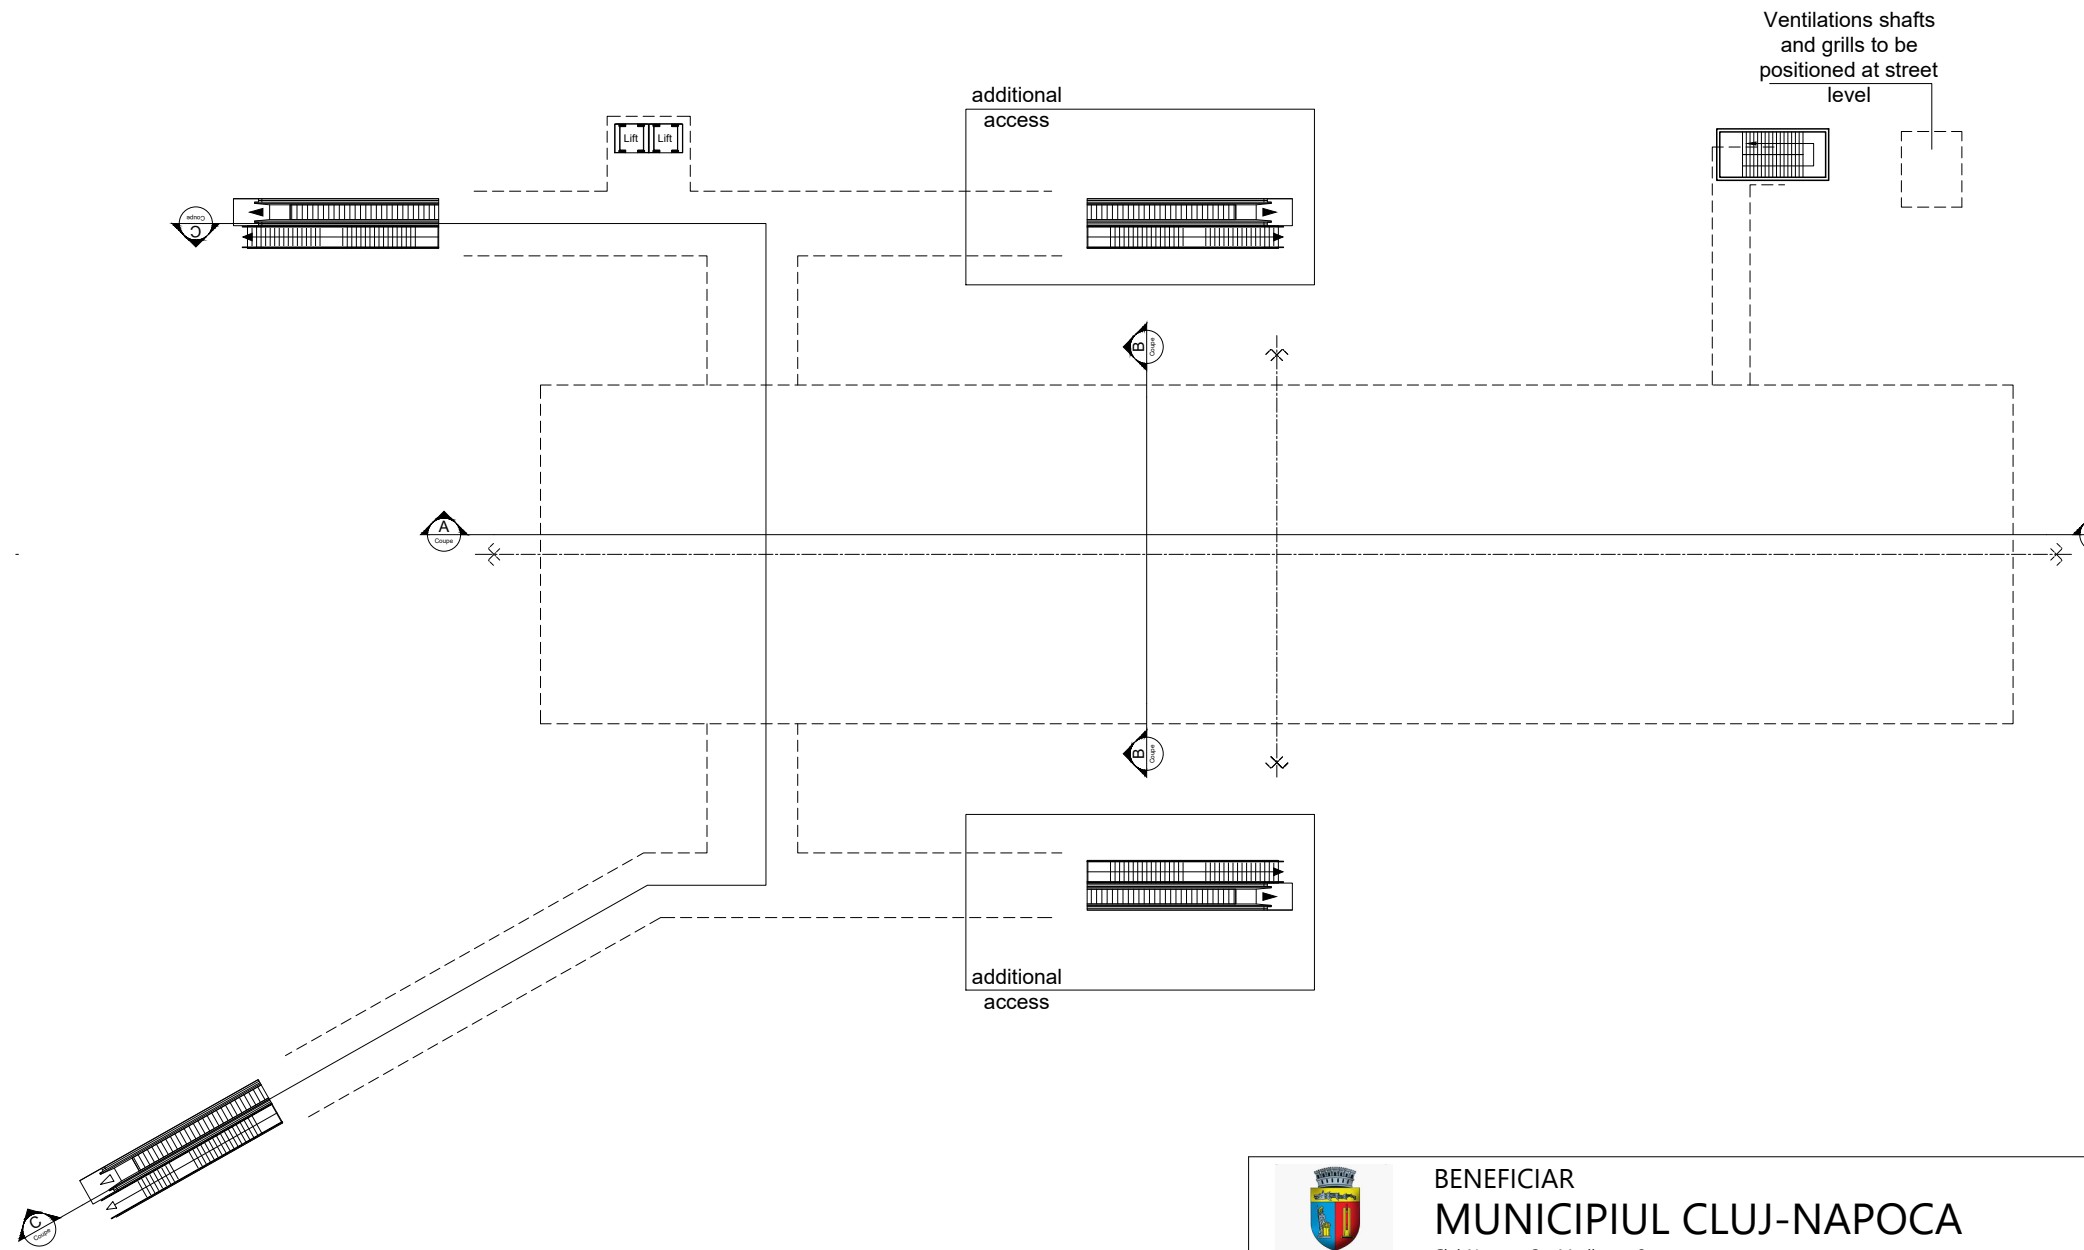


	NUME	SEMNĂTURA	SCARA:	NA	TITLU PLAN:
DESEMAT	arh. E. SAHM				STATIE TIP 1 (NSS -20m)
PROIECTAT	arh. I. CONSTANTINESCU		DATA:	MAR. 2021	VEDERI 3D
ȘEF PROIECT	ing. I. OPREA		COD PLAN:	C201010/2020-A11LM11-MPPM-A5-AR03.07	

GENERAL PLAN Scale 1:500




LEGEND

- Operating Room
- Technical Area
- Unpaid Area
- Paid Area

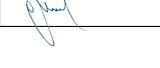

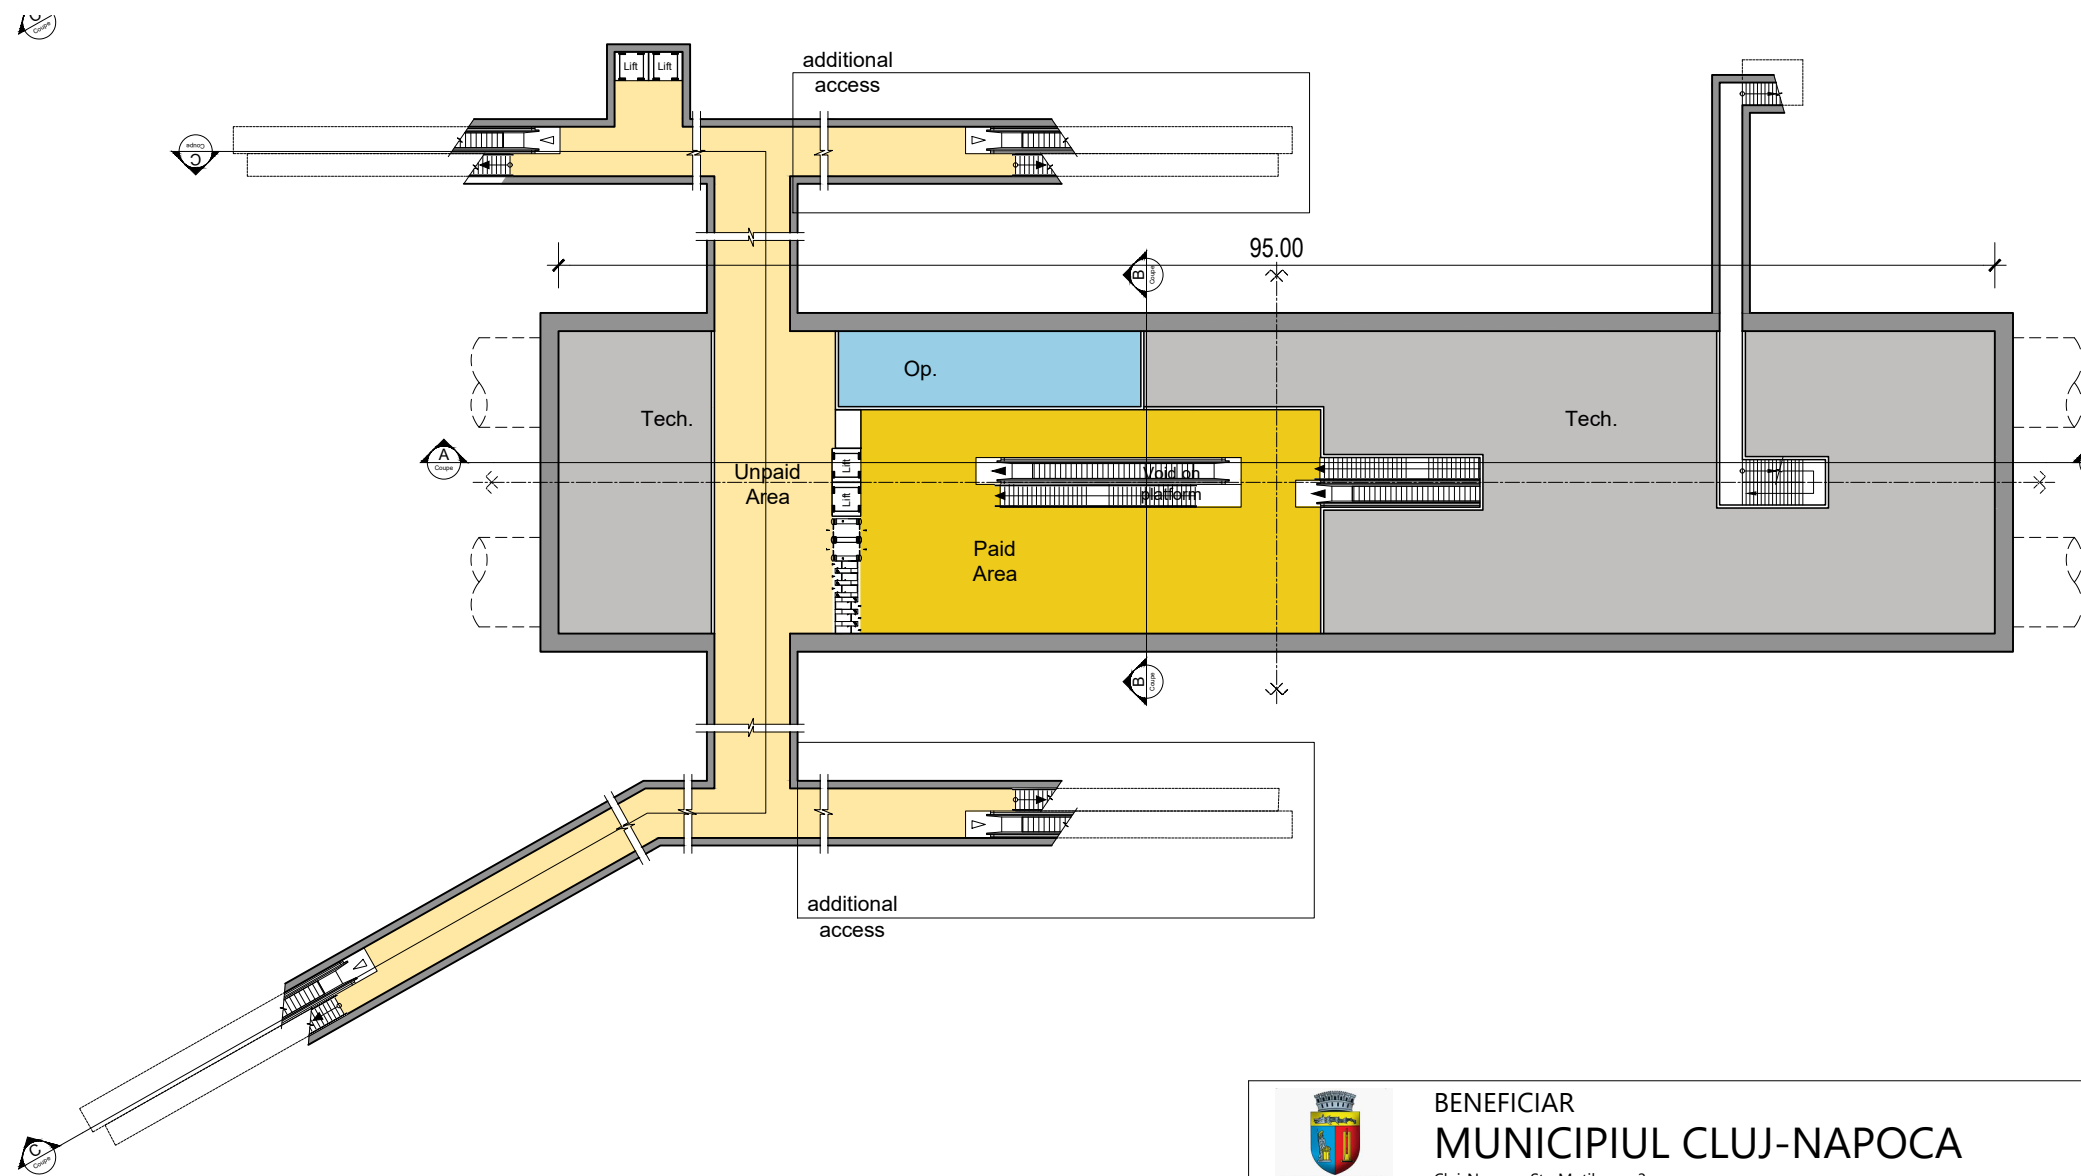


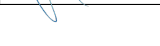
 BENEFICIAR MUNICIPIUL CLUJ-NAPOCA <small>Cluj-Napoca, Str. Moșilor nr. 3</small>		
 PROIECTANT ASOCIERIA SWS ENGINEERING SPA - SYSTRA - METRANS ENGINEERING SRL <small>Prezentul document este proprietatea intelectuală a Asocierii. Reproducerea sau difuzarea acestuia este interzisă fără acordul scris al Asocierii.</small>		
PROIECTANT DE SPECIALITATE		
DENUMIRE CONTRACT TREN METROPOLITAN GILĂU - FLOREȘTI - CLUJ-NAPOCA - BACIU - APAHIDA - JUCU - BONȚIDA ETAPA I A SISTEMULUI DE TRANSPORT METROPOLITAN RAPID CLUJ: MAGISTRALA I DE METROU ȘI TREN METROPOLITAN COMPONENTA 1. MAGISTRALA I DE METROU		
TITLU LIVRABIL:	MEMORIU DE PREZENTARE PRIVIND EVALUAREA IMPACTULUI ASUPRA MEDIULUI (CONFORM ANEXA 5.E DIN CADRUL LEGII NR. 292/2018)	TITLU PLAN: STATIE TIP 2 (NSS -14m) PLAN TIP NIVEL TEREN
	ANEXA 5. PLANURI ARHITECTURĂ	PLAN DE REFERINȚĂ: M.N. 1975 SISTEM DE PROIEȚIE: STEREO 70 CONTRACT: 201010/15.04.2020 PROIECT: C201010/2020
	ANEXA 5. PLANURI ARHITECTURĂ	SCARA: 1 : 500 DATA: MAR. 2021 FAZA: SF/PTp COD PLAN: C201010/2020-A11LM11-MPPM-A5-AR04.01
DESENAT	arh. E. SAHM	
PROIECTAT	arh. I. CONSTANTINESCU	
ȘEF PROIECT	ing. I. OPREA	

GENERAL PLAN Scale 1:500




LEGEND

- Operating Room
- Technical Area
- Unpaid Area
- Paid Area



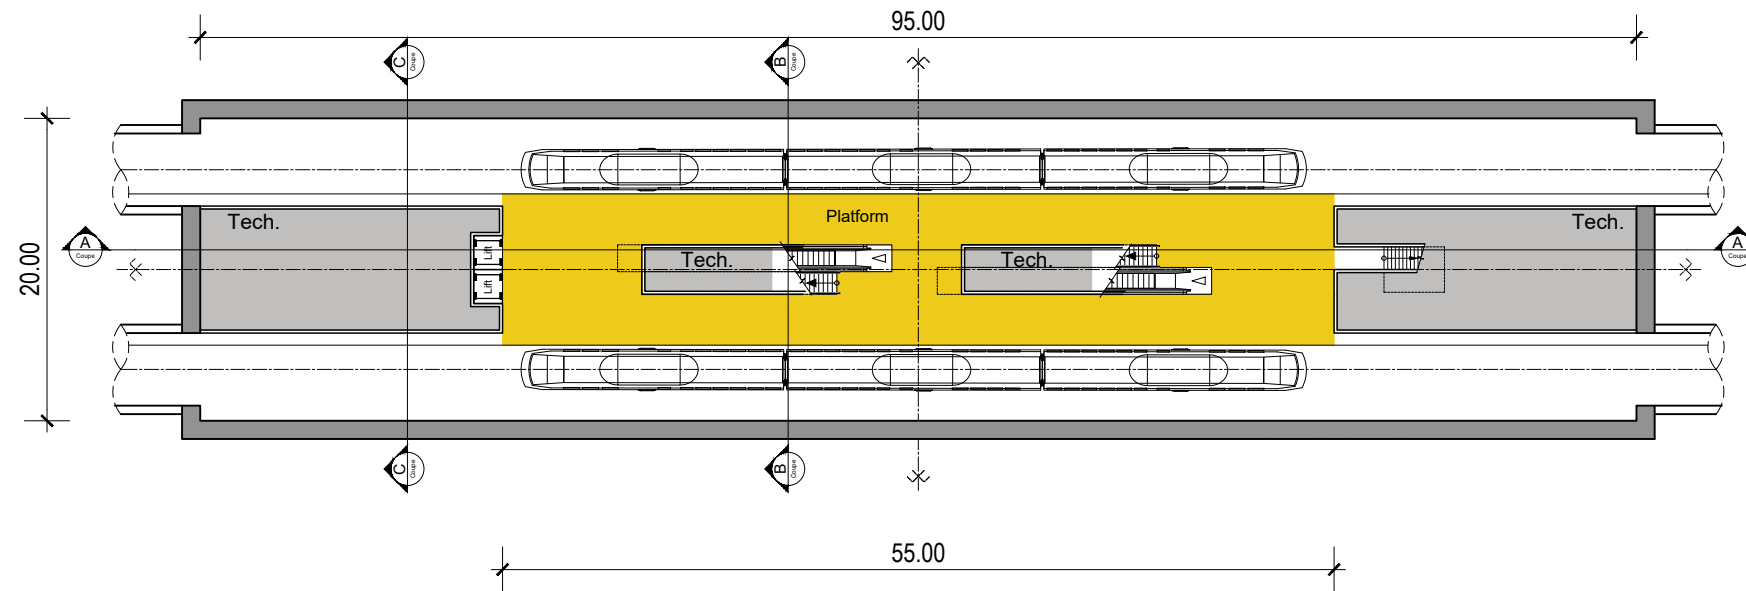



 BENEFICIAR MUNICIPIUL CLUJ-NAPOCA Cluj-Napoca, Str. Moșilor nr. 3		
 PROIECTANT ASOCIERIA SWS ENGINEERING SPA - SYSTRA - METRANS ENGINEERING SRL <small>Prezentul document este proprietatea intelectuală a Asocierii. Reproducerea sau difuzarea acestuia este interzisă fără acordul scris al Asocierii.</small>		
PROIECTANT DE SPECIALITATE		
DENUMIRE CONTRACT TREN METROPOLITAN GILĂU - FLOREȘTI - CLUJ-NAPOCA - BACIU - APAHIDA - JUCU - BONȚIDA ETAPA I A SISTEMULUI DE TRANSPORT METROPOLITAN RAPID CLUJ: MAGISTRALA I DE METROU ȘI TREN METROPOLITAN COMPONENTA 1. MAGISTRALA I DE METROU		
TITLU LIVRABIL: MEMORIU DE PREZENTARE PRIVIND EVALUAREA IMPACTULUI ASUPRA MEDIULUI (CONFORM ANEXA 5.E DIN CADRUL LEGII NR. 292/2018)		TITLU PLAN: STATIE TIP 2 (NSS -14m) PLAN TIP NIVEL VESTIBUL
ANEXA 5. PLANURI ARHITECTURĂ		PLAN DE REFERINȚĂ: M.N. 1975 SISTEM DE PROIEȚIE: STEREO 70 CONTRACT: 201010/15.04.2020 PROIECT: C201010/2020 FAZA: SF/PTp
	NUME	SEMNĂTURA
DESENAT	arh. E. SAHM	
PROIECTAT	arh. I. CONSTANTINESCU	
ȘEF PROIECT	ing. I. OPREA	
	SCARA: 1 : 500	DATA: MAR. 2021
		COD PLAN: C201010/2020-A11LM11-MPPM-A5-AR04.02

GENERAL PLAN Scale 1:500




LEGEND


- Operating Room
- Technical Area
- Unpaid Area
- Paid Area

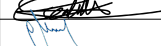	BENEFICIAR MUNICIPIUL CLUJ-NAPOCA Cluj-Napoca, Str. Moșilor nr. 3			
	PROIECTANT ASOCIERIA SWS ENGINEERING SPA - SYSTRA - METRANS ENGINEERING SRL <small>Prezentul document este proprietatea intelectuală a Asocierii. Reproducerea sau difuzarea acestuia este interzisă fără acordul scris al Asocierii.</small>			
PROIECTANT DE SPECIALITATE				
DENUMIRE CONTRACT TREN METROPOLITAN GILĂU - FLOREȘTI - CLUJ-NAPOCA - BACIU - APAHIDA - JUCU - BONȚIDA ETAPA I A SISTEMULUI DE TRANSPORT METROPOLITAN RAPID CLUJ: MAGISTRALA I DE METROU ȘI TREN METROPOLITAN COMPONENTA 1. MAGISTRALA I DE METROU				
TITLU LIVRABIL:	MEMORIU DE PREZENTARE PRIVIND EVALUAREA IMPACTULUI ASUPRA MEDIULUI (CONFORM ANEXA 5.E DIN CADRUL LEGII NR. 292/2018)	TITLU PLAN: STATIE TIP 2 (NSS -14m) PLAN TIP NIVEL PERON		
ANEXA 5. PLANURI ARHITECTURĂ		PLAN DE REFERINȚĂ: M.N. 1975 SISTEM DE PROIECȚIE: STEREO 70 CONTRACT: 201010/15.04.2020 PROIECT: C201010/2020 FAZA: SF/PTp		
	NUME	SEMNĂTURA	SCARA: 1 : 500	
DESENAT	arh. E. SAHM		DATA: MAR. 2021	PROIECT: C201010/2020
PROIECTAT	arh. I. CONSTANTINESCU		FAZA: SF/PTp	CONTRACT: 201010/15.04.2020
ȘEF PROIECT	ing. I. OPREA		COD PLAN: C201010/2020-A11LM11-MPPM-A5-AR04.03	



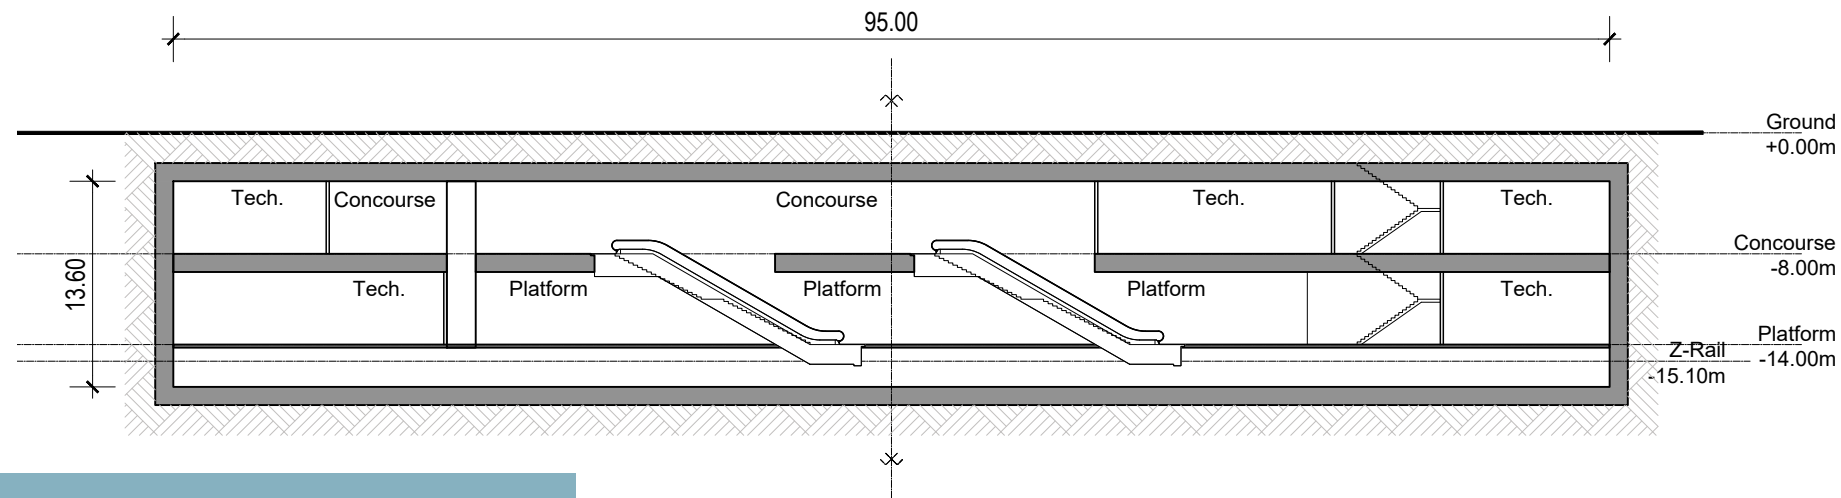

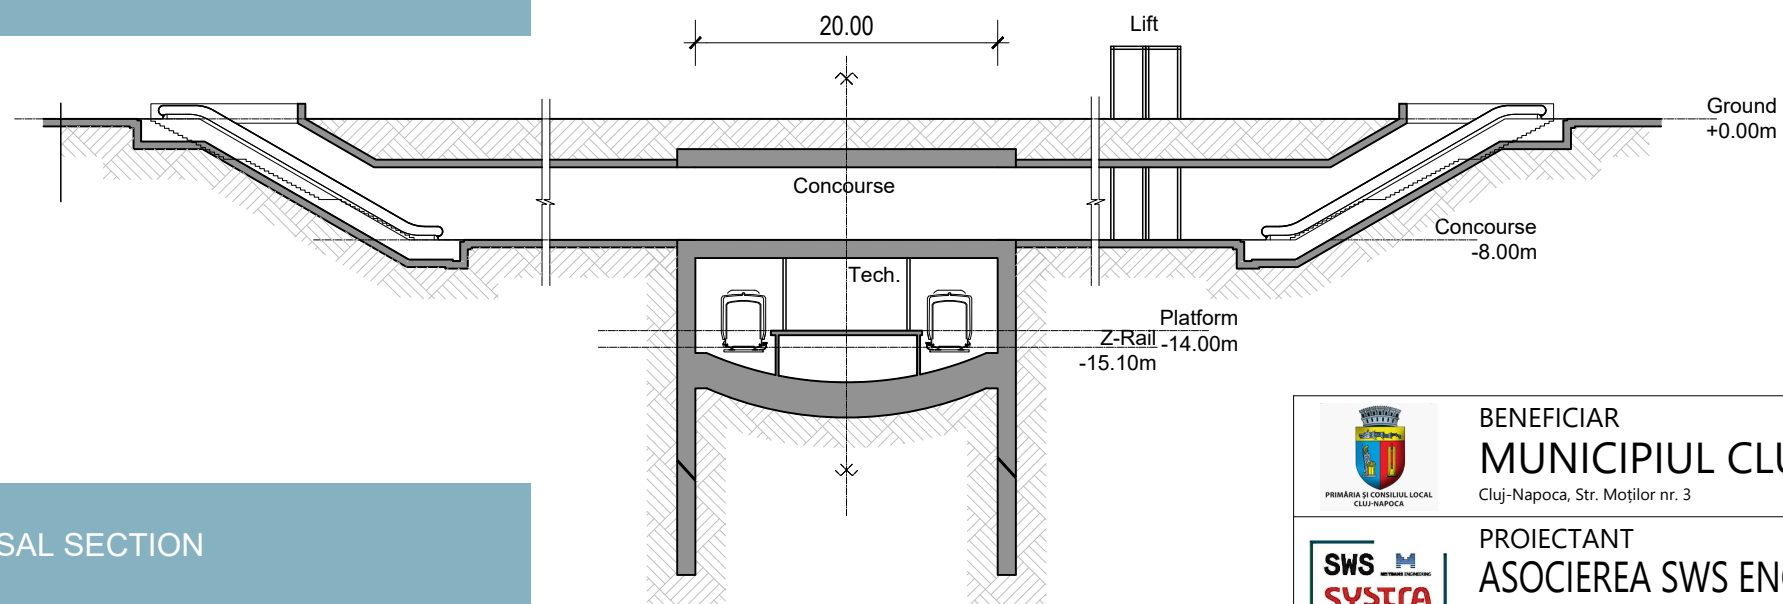

GENERAL SECTION Scale 1:500




LONGITUDINAL SECTION
AA








TRANSVERSAL SECTION
CC




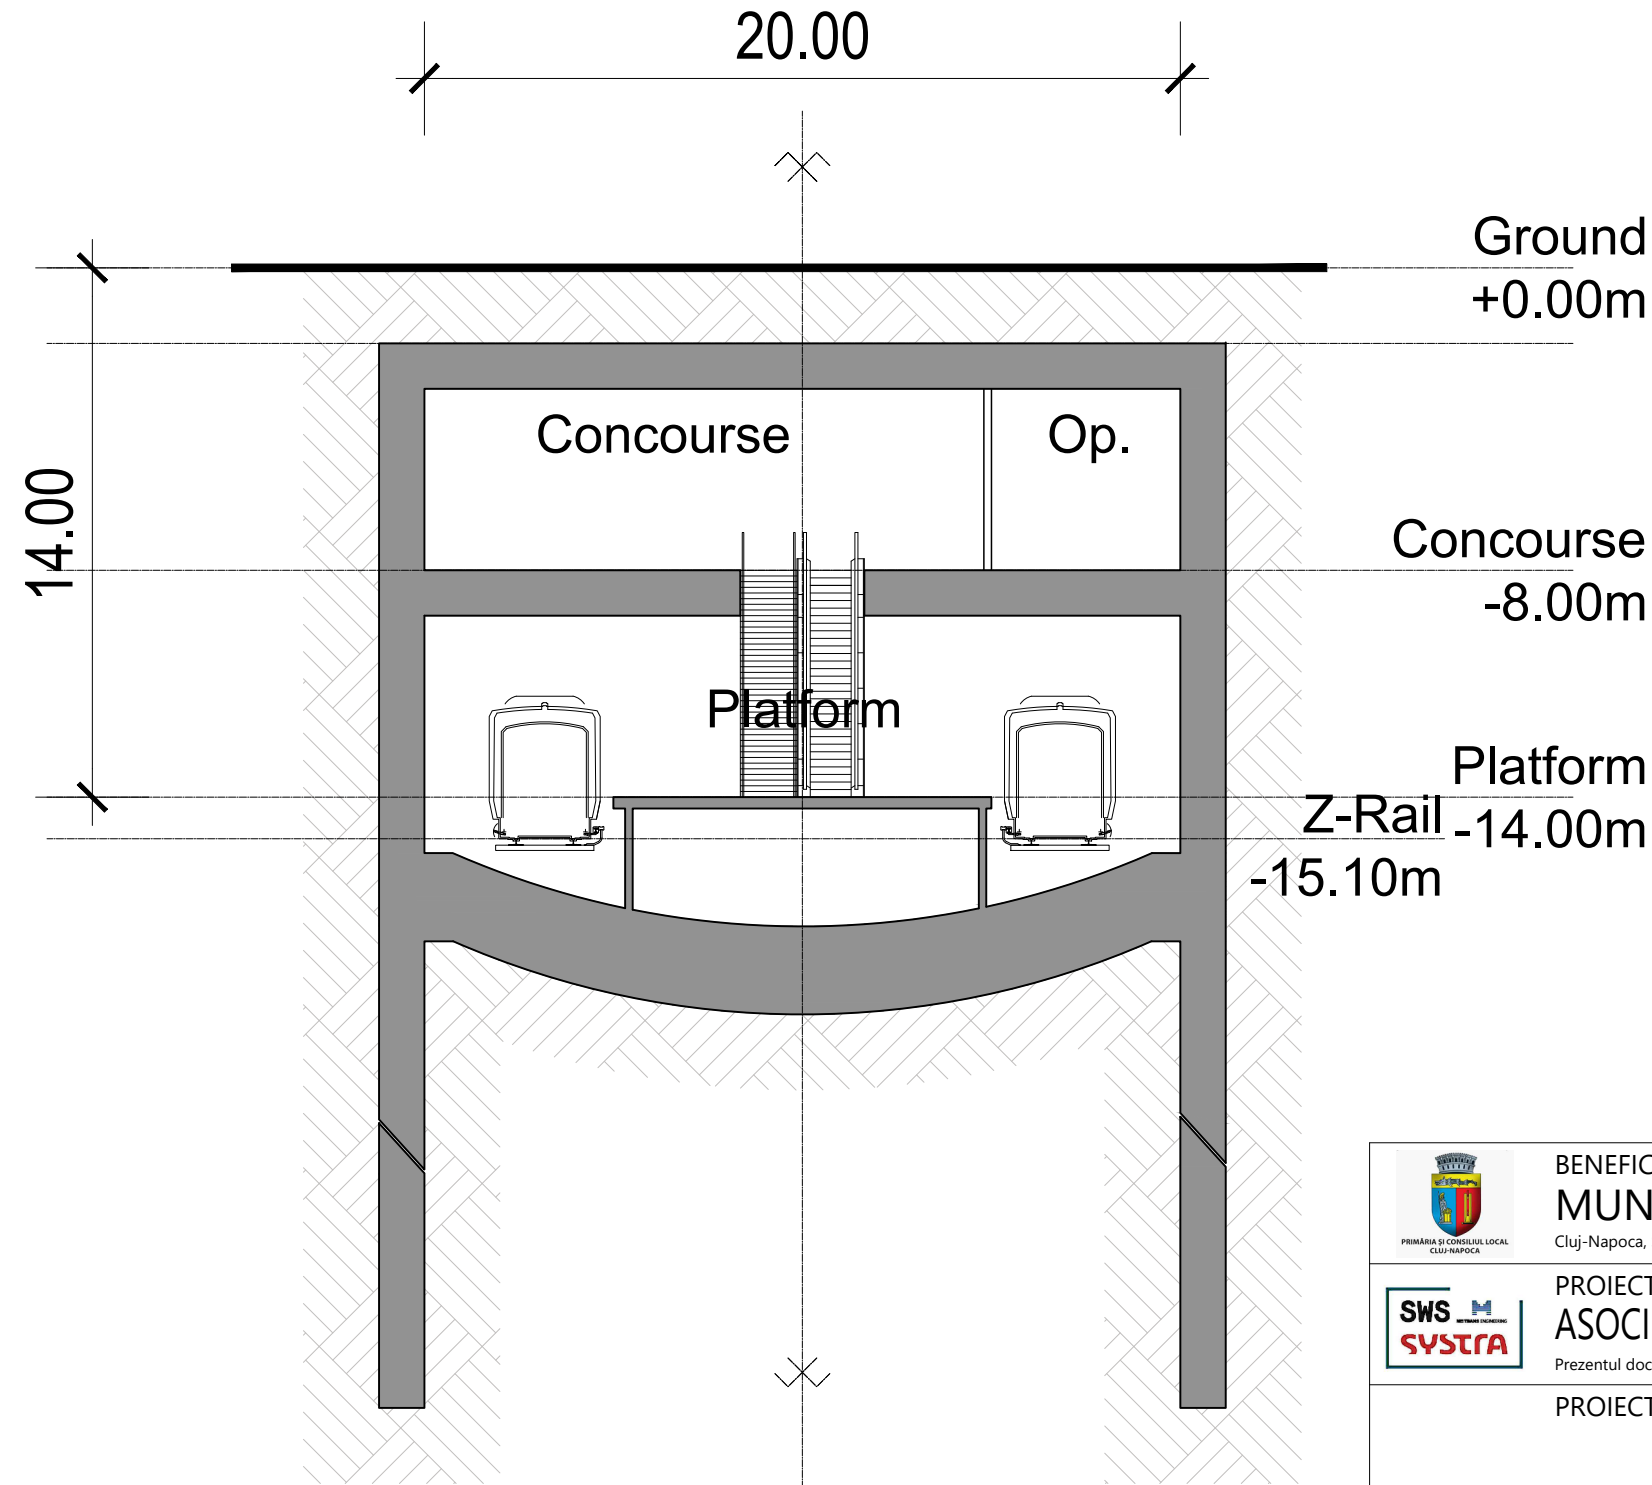
 BENEFICIAR MUNICIPIUL CLUJ-NAPOCA <small>Cluj-Napoca, Str. Moșilor nr. 3</small>			
 PROIECTANT ASOCIERIA SWS ENGINEERING SPA - SYSTRA - METRANS ENGINEERING SRL <small>Prezentul document este proprietatea intelectuală a Asocierii. Reproducerea sau difuzarea acestuia este interzisă fără acordul scris al Asocierii.</small>			
PROIECTANT DE SPECIALITATE			
DENUMIRE CONTRACT TREN METROPOLITAN GILĂU - FLOREȘTI - CLUJ-NAPOCA - BACIU - APAHIDA - JUCU - BONȚIDA ETAPA I A SISTEMULUI DE TRANSPORT METROPOLITAN RAPID CLUJ: MAGISTRALA I DE METROU ȘI TREN METROPOLITAN COMPONENTA 1. MAGISTRALA I DE METROU			
TITLU LIVRABIL:	MEMORIU DE PREZENTARE PRIVIND EVALUAREA IMPACTULUI ASUPRA MEDIULUI (CONFORM ANEXA 5.E DIN CADRUL LEGII NR. 292/2018)	TITLU PLAN: STATIE TIP 2 (NSS -14m) SECTIUNI CARACTERISTICE AA SI CC	
ANEXA 5. PLANURI ARHITECTURĂ		PLAN DE REFERINȚĂ: M.N. 1975 SISTEM DE PROIEȚIE: STEREO 70 CONTRACT: 201010/15.04.2020 PROIECT: C201010/2020 FAZA: SF/PTp	
	NUME	SEMNĂTURA	SCARA: 1 : 500
DESENAT	arh. E. SAHM		DATA: MAR. 2021
PROIECTAT	arh. I. CONSTANTINESCU		FAZA: SF/PTp
ȘEF PROIECT	ing. I. OPREA		COD PLAN: C201010/2020-A11LM11-MPPM-A5-AR04.04

GENERAL SECTION Scale 1:200

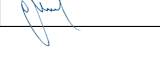

 BENEFICIAR MUNICIPIUL CLUJ-NAPOCA <small>Cluj-Napoca, Str. Moșilor nr. 3</small>			
 PROIECTANT ASOCIERIA SWS ENGINEERING SPA - SYSTRA - METRANS ENGINEERING SRL <small>Prezentul document este proprietatea intelectuală a Asocierii. Reproducerea sau difuzarea acestuia este interzisă fără acordul scris al Asocierii.</small>			
PROIECTANT DE SPECIALITATE			
DENUMIRE CONTRACT TREN METROPOLITAN GILĂU - FLOREȘTI - CLUJ-NAPOCA - BACIU - APAHIDA - JUCU - BONȚIDA ETAPA I A SISTEMULUI DE TRANSPORT METROPOLITAN RAPID CLUJ: MAGISTRALA I DE METROU ȘI TREN METROPOLITAN COMPONENTA 1. MAGISTRALA I DE METROU			
TITLU LIVRABIL: MEMORIU DE PREZENTARE PRIVIND EVALUAREA IMPACTULUI ASUPRA MEDIULUI (CONFORM ANEXA 5.E DIN CADRUL LEGII NR. 292/2018)		TITLU PLAN: STATIE TIP 2 (NSS -14m) SECTIUNE CARACTERISTICĂ BB	
ANEXA 5. PLANURI ARHITECTURĂ		PLAN DE REFERINȚĂ: M.N. 1975 SISTEM DE PROIEȚIE: STEREO 70 CONTRACT: 201010/15.04.2020 PROIECT: C201010/2020	
DESENAT	arh. E. SAHM	SEMNĂTURA	SCARA: 1 : 200
PROIECTAT	arh. I. CONSTANTINESCU		DATA: MAR. 2021
ȘEF PROIECT	ing. I. OPREA		FAZA: SF/PTp COD PLAN: C201010/2020-A11LM11-MPPM-A5-AR04.05

GENERAL VIEW

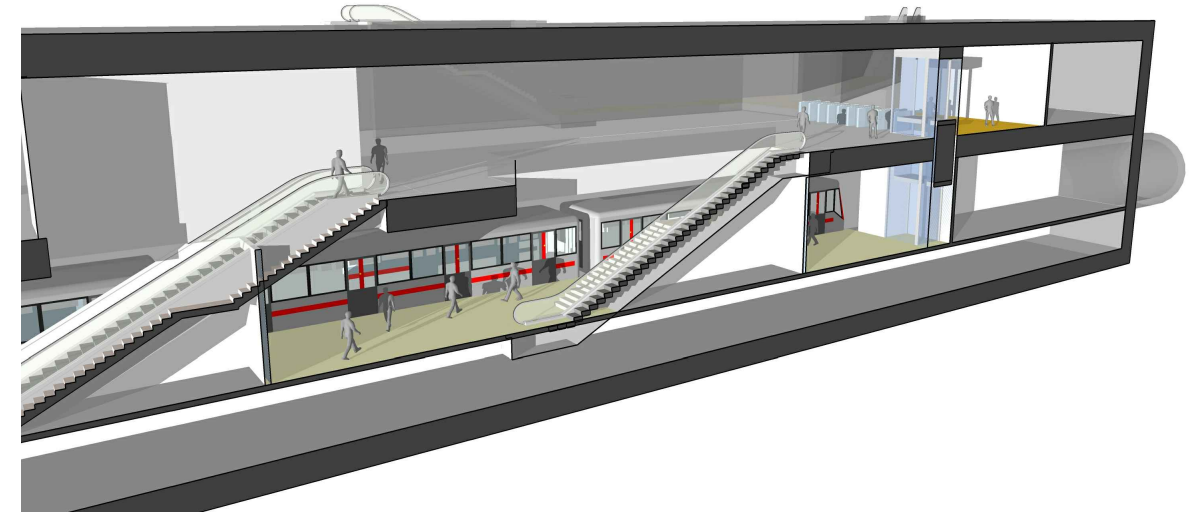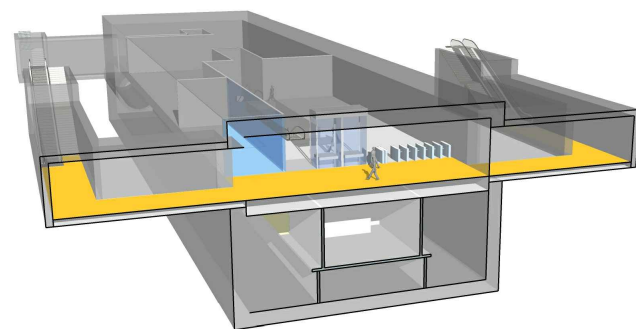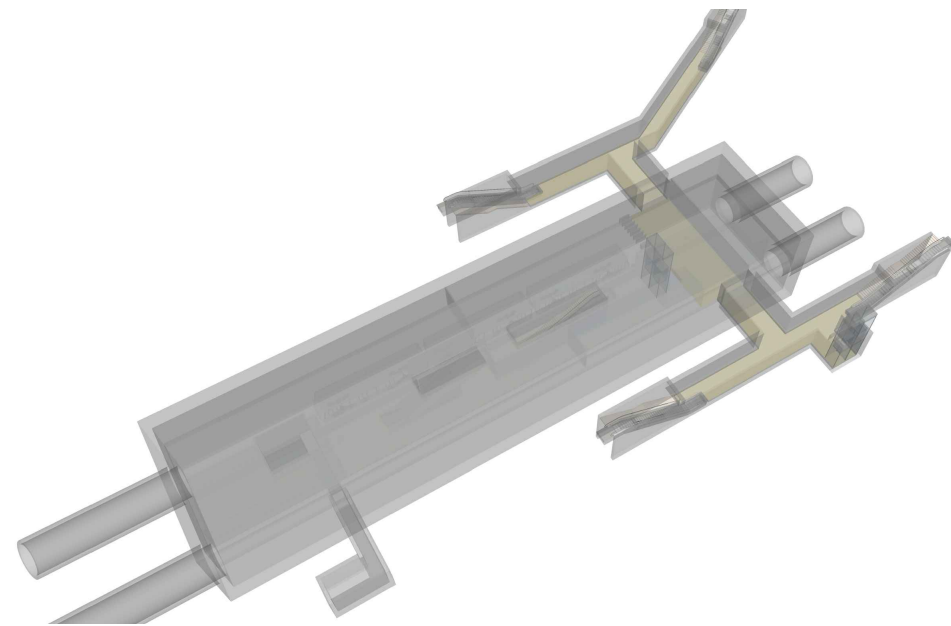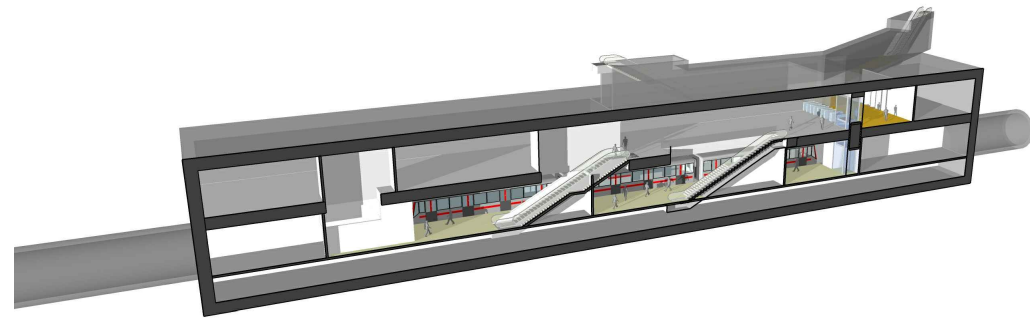

BENEFICIAR
MUNICIPIUL CLUJ-NAPOCA

Cluj-Napoca, Str. Moșilor nr. 3



PROIECTANT
ASOCIERIA SWS ENGINEERING SPA - SYSTRA - METRANS ENGINEERING SRL

Prezentul document este proprietatea intelectuală a Asocierii. Reproducerea sau difuzarea acestuia este interzisă fără acordul scris al Asocierii.

PROIECTANT DE SPECIALITATE

DENUMIRE CONTRACT

TREN METROPOLITAN GILĂU - FLOREȘTI - CLUJ-NAPOCA - BACIU - APAHIDA - JUCU - BONȚIDA
ETAPA I A SISTEMULUI DE TRANSPORT METROPOLITAN RAPID CLUJ: MAGISTRALA I DE METROU ȘI TREN METROPOLITAN
COMPONENTA 1. MAGISTRALA I DE METROU

TITLU LIVRABIL: MEMORIU DE PREZENTARE PRIVIND EVALUAREA IMPACTULUI ASUPRA MEDIULUI (CONFORM ANEXA 5.E DIN CADRUL LEGII NR. 292/2018)

TITLU PLAN: STATIE TIP 2 (NSS -14m) VEDERI 3D

ANEXA 5. PLANURI ARHITECTURĂ

PLAN DE REFERINȚĂ: M.N. 1975

SISTEM DE PROIEȚIE: STEREO 70

CONTRACT: 201010/15.04.2020

PROIECT: C201010/2020

FAZA: SF/PTp

DESENAT arh. E. SAHM

SEMNĂTURA

SCARA: NA

PROIECTAT arh. I. CONSTANTINESCU

DATA: MAR. 2021


FAZA: SF/PTp

ȘEF PROIECT ing. I. OPREA

COD PLAN: C201010/2020-A11LM11-MPPM-A5-AR04.06




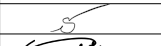


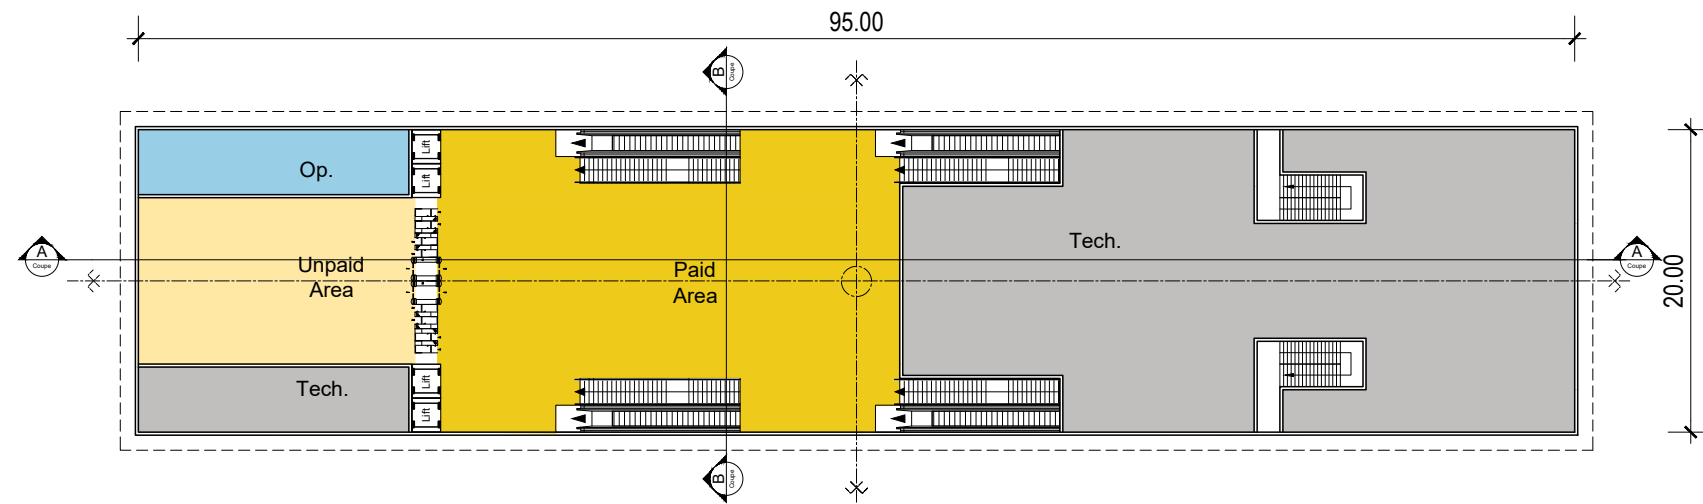COD PLAN: C201010/2020-A11LM11-MPPM-A5-AR04.06

GENERAL PLAN Scale 1:500




LEGEND

- Operating Room
- Technical Area
- Unpaid Area
- Paid Area




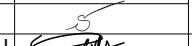

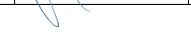
	BENEFICIAR MUNICIPIUL CLUJ-NAPOCA <small>Cluj-Napoca, Str. Moșilor nr. 3</small>			
	PROIECTANT ASOCIERIA SWS ENGINEERING SPA - SYSTRA - METRANS ENGINEERING SRL <small>Prezentul document este proprietatea intelectuală a Asocierii. Reproducerea sau difuzarea acestuia este interzisă fără acordul scris al Asocierii.</small>			
PROIECTANT DE SPECIALITATE				
DENUMIRE CONTRACT TREN METROPOLITAN GILĂU - FLOREȘTI - CLUJ-NAPOCA - BACIU - APAHIDA - JUCU - BONȚIDA ETAPA I A SISTEMULUI DE TRANSPORT METROPOLITAN RAPID CLUJ: MAGISTRALA I DE METROU ȘI TREN METROPOLITAN COMPONENTA 1. MAGISTRALA I DE METROU				
TITLU LIVRABIL:	MEMORIU DE PREZENTARE PRIVIND EVALUAREA IMPACTULUI ASUPRA MEDIULUI (CONFORM ANEXA 5.E DIN CADRUL LEGII NR. 292/2018)	TITLU PLAN: STATIE TIP 3 (NSS -6m) PLAN TIP NIVEL TEREN/VESTIBUL		
	ANEXA 5. PLANURI ARHITECTURĂ	PLAN DE REFERINȚĂ: M.N. 1975 SISTEM DE PROIEȚIE: STEREO 70 CONTRACT: 201010/15.04.2020 PROIECT: C201010/2020		
	DESENAT arh. E. SAHM	SEMNĂTURA 	SCARA: 1 : 500	TITLU PLAN: STATIE TIP 3 (NSS -6m) PLAN TIP NIVEL TEREN/VESTIBUL
	PROIECTAT arh. I. CONSTANTINESCU		DATA: MAR. 2021	PROIECT: C201010/2020
	ȘEF PROIECT ing. I. OPREA		COD PLAN: C201010/2020-A11LM11-MPPM-A5-AR05.01	FAZA: SF/PTp

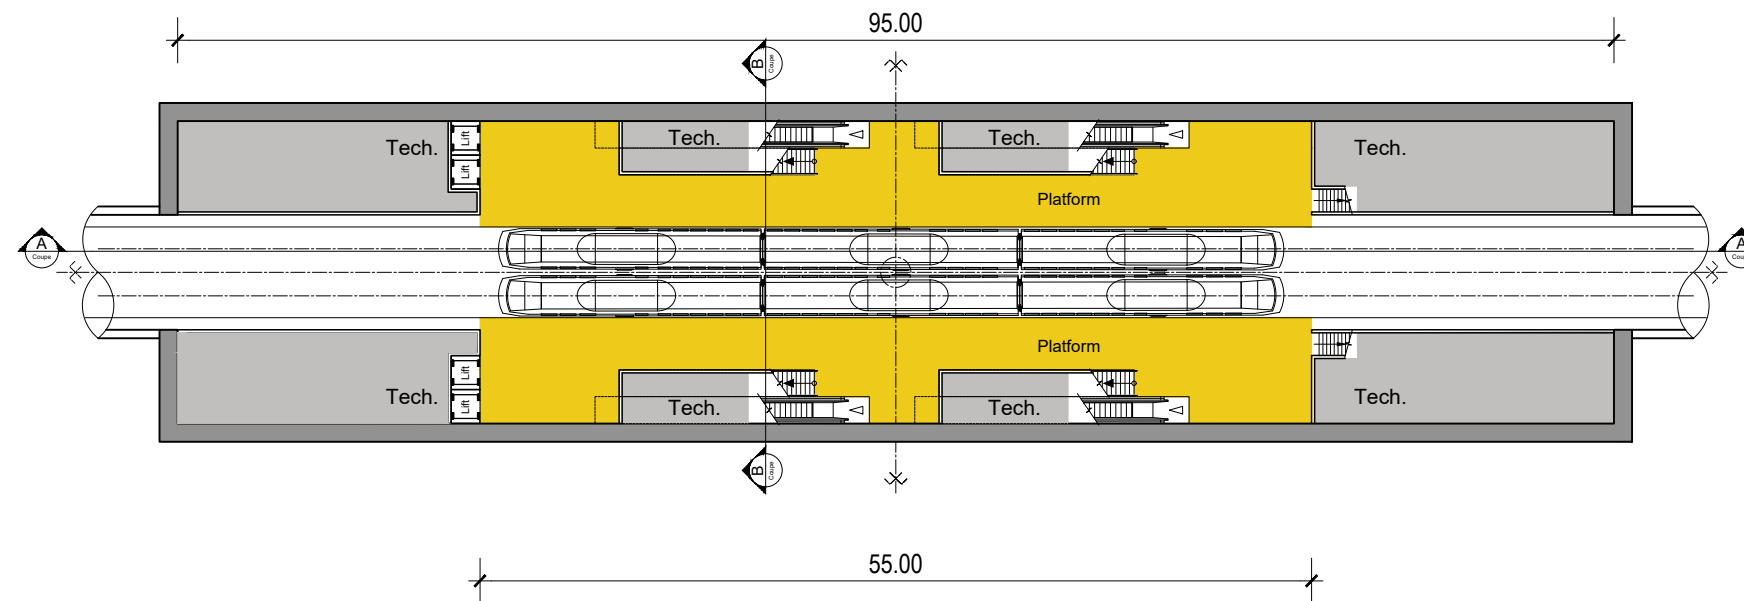GENERAL PLAN Scale 1:500




LEGEND

- Operating Room
- Technical Area
- Unpaid Area
- Paid Area

 BENEFICIAR MUNICIPIUL CLUJ-NAPOCA Cluj-Napoca, Str. Moșilor nr. 3			
 PROIECTANT ASOCIERIA SWS ENGINEERING SPA - SYSTRA - METRANS ENGINEERING SRL <small>Prezentul document este proprietatea intelectuală a Asocierii. Reproducerea sau difuzarea acestuia este interzisă fără acordul scris al Asocierii.</small>			
PROIECTANT DE SPECIALITATE			
DENUMIRE CONTRACT TREN METROPOLITAN GILĂU - FLOREȘTI - CLUJ-NAPOCA - BACIU - APAHIDA - JUCU - BONȚIDA ETAPA I A SISTEMULUI DE TRANSPORT METROPOLITAN RAPID CLUJ: MAGISTRALA I DE METROU ȘI TREN METROPOLITAN COMPONENTA 1. MAGISTRALA I DE METROU			
TITLU MEMORIU DE PREZENTARE PRIVIND LIVRABIL: EVALUAREA IMPACTULUI ASUPRA MEDIULUI (CONFORM ANEXA 5.E DIN CADRUL LEGII NR. 292/2018)		TITLU PLAN: STATIE TIP 3 (NSS -6m) PLAN TIP NIVEL PERON	
ANEXA 5. PLANURI ARHITECTURĂ		PLAN DE REFERINȚĂ: M.N. 1975 SISTEM DE PROIEȚIE: STEREO 70	
	NUME	SEMNĂTURA	SCARA: 1 : 500
DESENAT	arh. E. SAHM		
PROIECTAT	arh. I. CONSTANTINESCU		DATA: MAR. 2021
ȘEF PROIECT	ing. I. OPREA		FAZA: SF/PTp
			COD PLAN: C201010/2020-A11LM11-MPPM-A5-AR05.02

GENERAL SECTION Scale 1:500

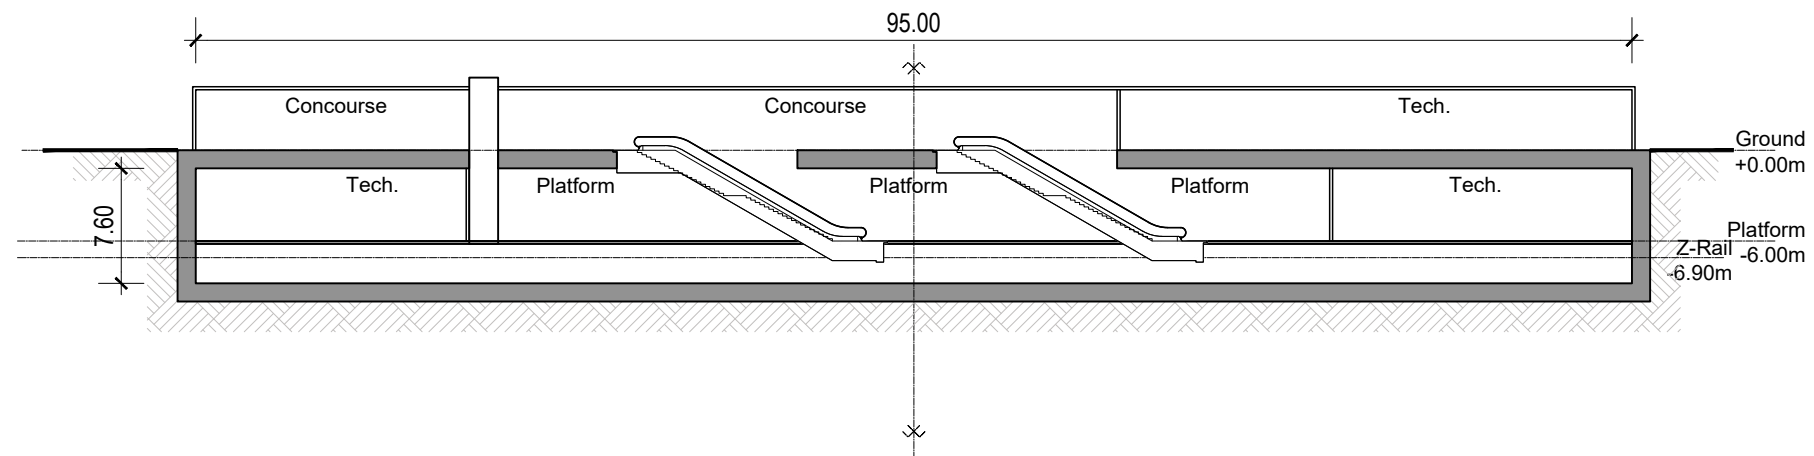

BENEFICIAR
MUNICIPIUL CLUJ-NAPOCA

Cluj-Napoca, Str. Moșilor nr. 3



PROIECTANT
ASOCIERIA SWS ENGINEERING SPA - SYSTRA - METRANS ENGINEERING SRL

Prezentul document este proprietatea intelectuală a Asocierii. Reproducerea sau difuzarea acestuia este interzisă fără acordul scris al Asocierii.


PROIECTANT DE SPECIALITATE







DENUMIRE CONTRACT

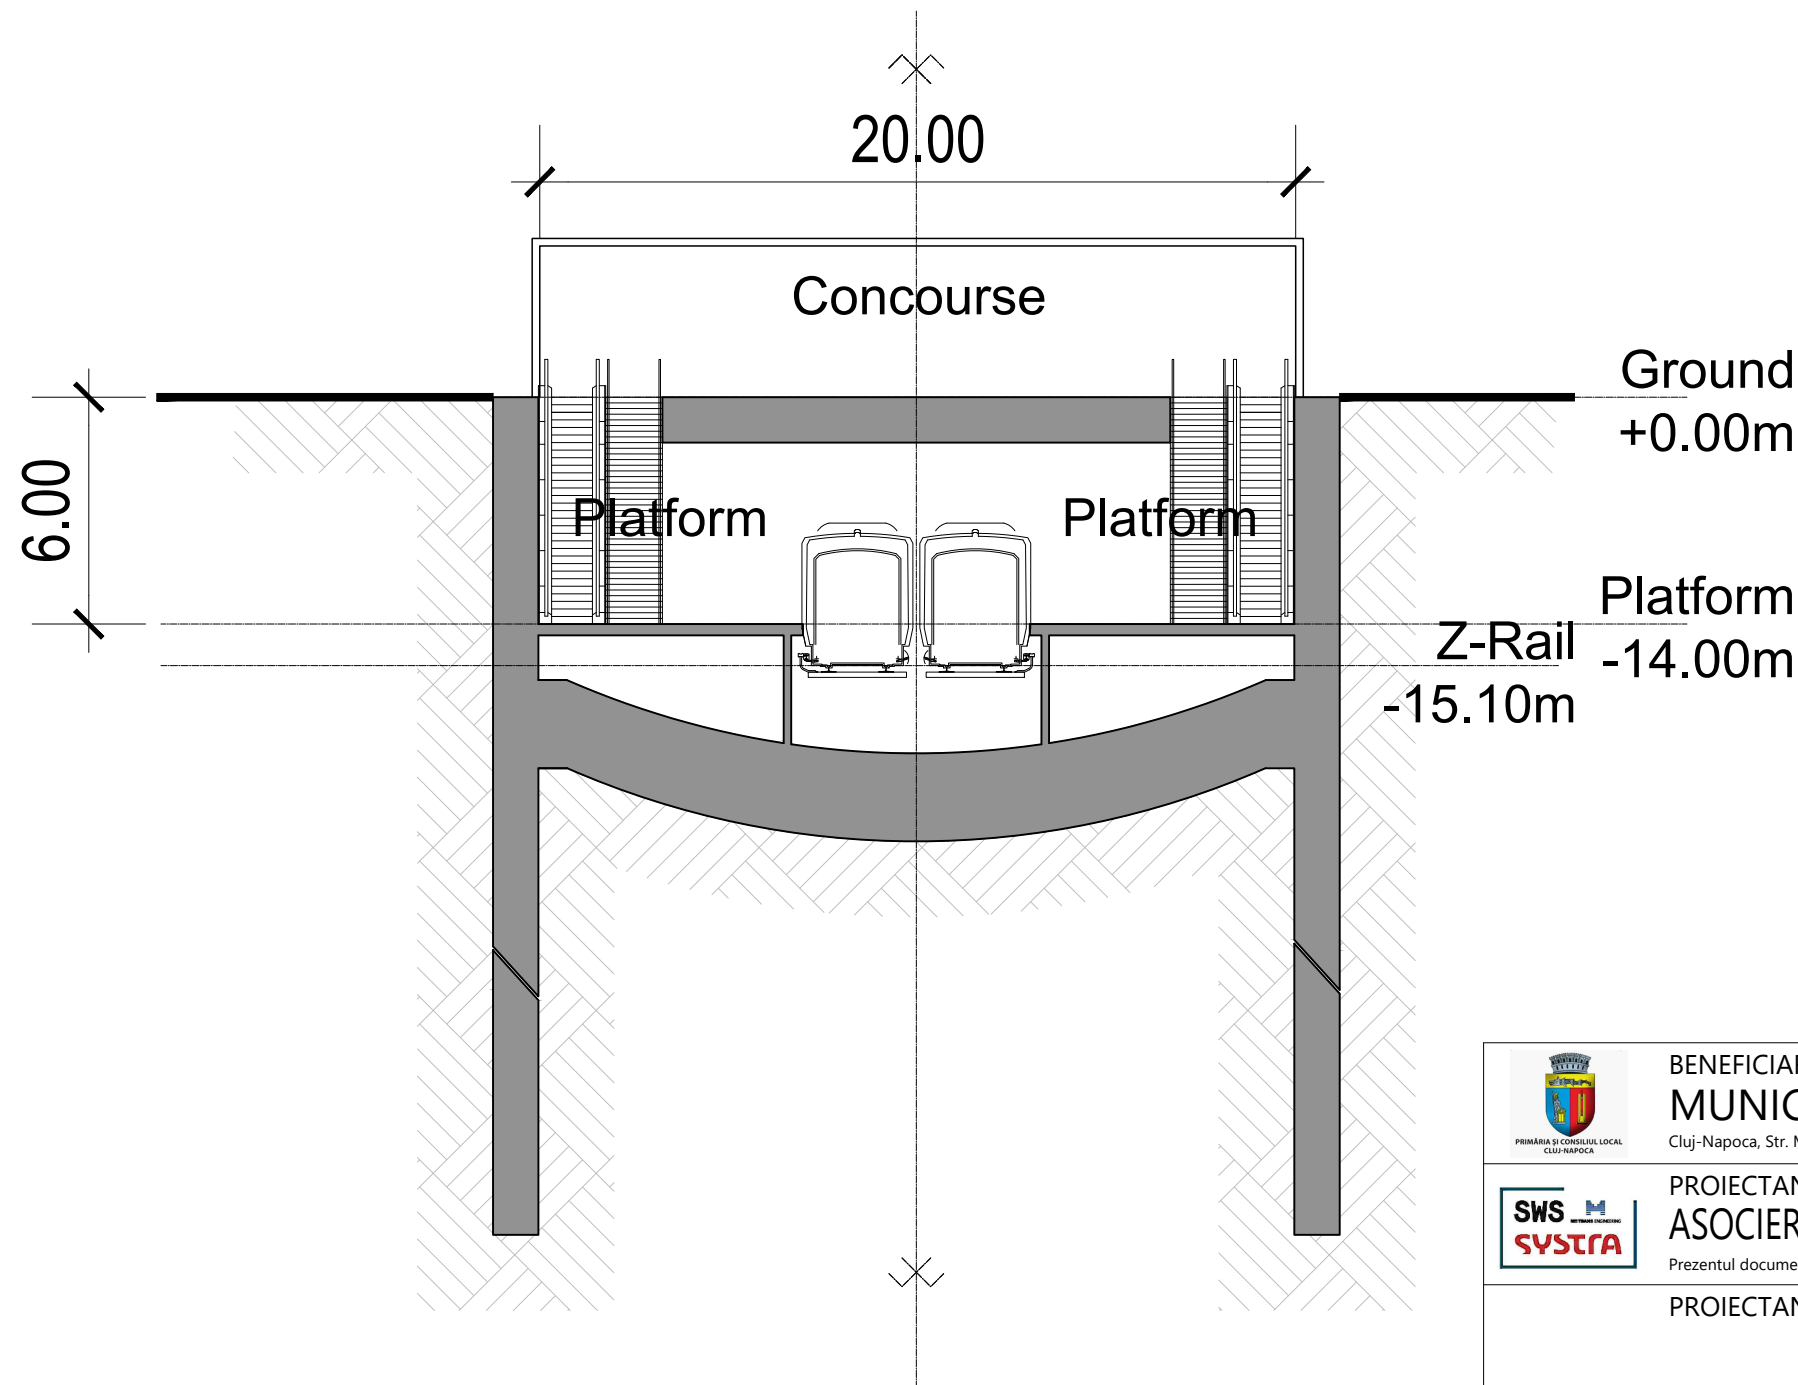TREN METROPOLITAN GILĂU - FLOREȘTI - CLUJ-NAPOCA - BACIU - APAHIDA - JUCU - BONȚIDA
ETAPA I A SISTEMULUI DE TRANSPORT METROPOLITAN RAPID CLUJ: MAGISTRALA I DE METROU ȘI TREN METROPOLITAN
COMPONENTA 1. MAGISTRALA I DE METROU





TITLU LIVRABIL:	MEMORIU DE PREZENTARE PRIVIND EVALUAREA IMPACTULUI ASUPRA MEDIULUI (CONFORM ANEXA 5.E DIN CADRUL LEGII NR. 292/2018)	TITLU PLAN:	STATIE TIP 3 (NSS -6m) SECTIUNE CARACTERISTICĂ AA
	ANEXA 5. PLANURI ARHITECTURĂ		PLAN DE REFERINȚĂ: M.N. 1975 SISTEM DE PROIEȚIE: STEREO 70
DESENAT	arh. E. SAHM	SEMNĂTURA	SCARA: 1 : 500
PROIECTAT	arh. I. CONSTANTINESCU		DATA: MAR. 2021
ȘEF PROIECT	ing. I. OPREA		CONTRACT: 201010/15.04.2020 PROIECT: C201010/2020 FAZA: SF/PTp COD PLAN: C201010/2020-A11LM11-MPPM-A5-AR05.03

GENERAL SECTION Scale 1:200



 BENEFICIAR MUNICIPIUL CLUJ-NAPOCA <small>Cluj-Napoca, Str. Moșilor nr. 3</small>				
 PROIECTANT ASOCIERIA SWS ENGINEERING SPA - SYSTRA - METRANS ENGINEERING SRL <small>Prezentul document este proprietatea intelectuală a Asocierii. Reproducerea sau difuzarea acestuia este interzisă fără acordul scris al Asocierii.</small>				
PROIECTANT DE SPECIALITATE				
DENUMIRE CONTRACT TREN METROPOLITAN GILĂU - FLOREȘTI - CLUJ-NAPOCA - BACIU - APAHIDA - JUCU - BONȚIDA ETAPA I A SISTEMULUI DE TRANSPORT METROPOLITAN RAPID CLUJ: MAGISTRALA I DE METROU ȘI TREN METROPOLITAN COMPONENTA 1. MAGISTRALA I DE METROU				
TITLU LIVRABIL: MEMORIU DE PREZENTARE PRIVIND EVALUAREA IMPACTULUI ASUPRA MEDIULUI (CONFORM ANEXA 5.E DIN CADRUL LEGII NR. 292/2018)		TITLU PLAN: STATIE TIP 3 (NSS -6m) SECTIUNE CARACTERISTICĂ BB		
ANEXA 5. PLANURI ARHITECTURĂ		PLAN DE REFERINȚĂ: M.N. 1975 SISTEM DE PROIECȚIE: STEREO 70 CONTRACT: 201010/15.04.2020 PROIECT: C201010/2020		
DESENAT	NUME arh. E. SAHM	SEMNĂTURA 	SCARA: 1 : 200	CONTRACT: 201010/15.04.2020
PROIECTAT	arh. I. CONSTANTINESCU		DATA: MAR. 2021	PROIECT: C201010/2020
ȘEF PROIECT	ing. I. OPREA		COD PLAN: C201010/2020-A11LM11-MPPM-A5-AR05.04	FAZA: SF/PTp

GENERAL VIEW

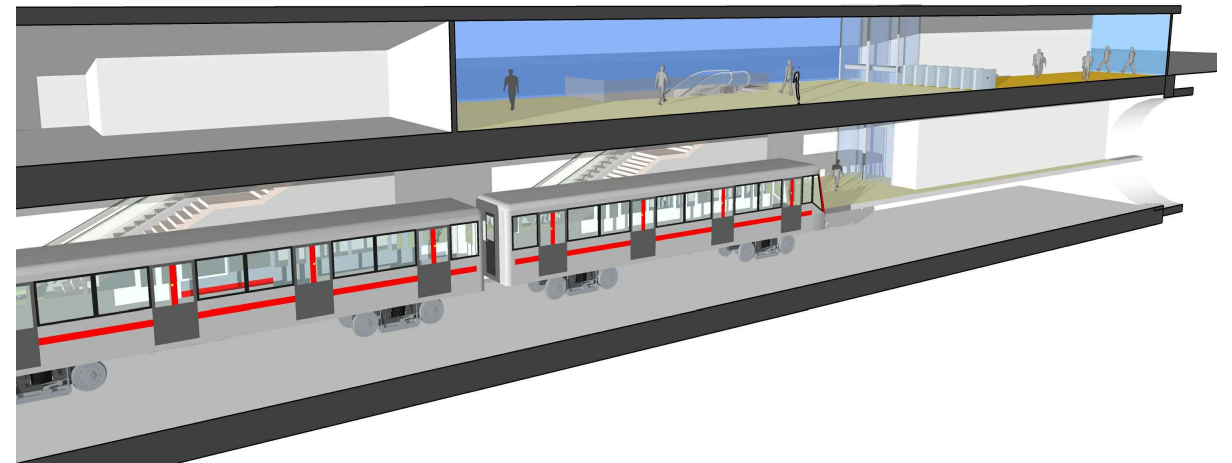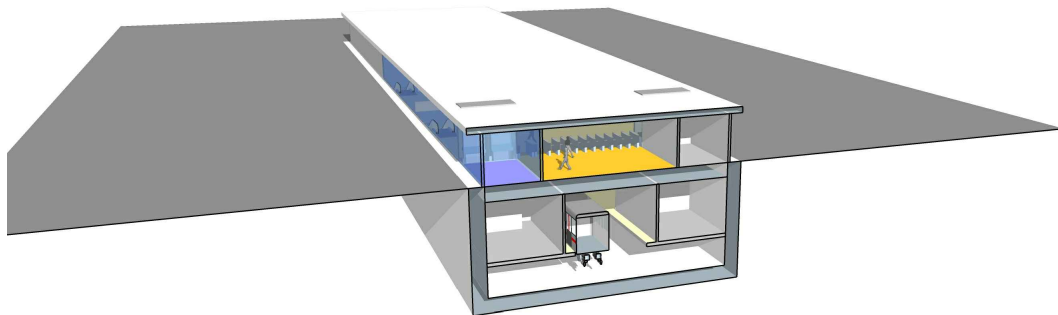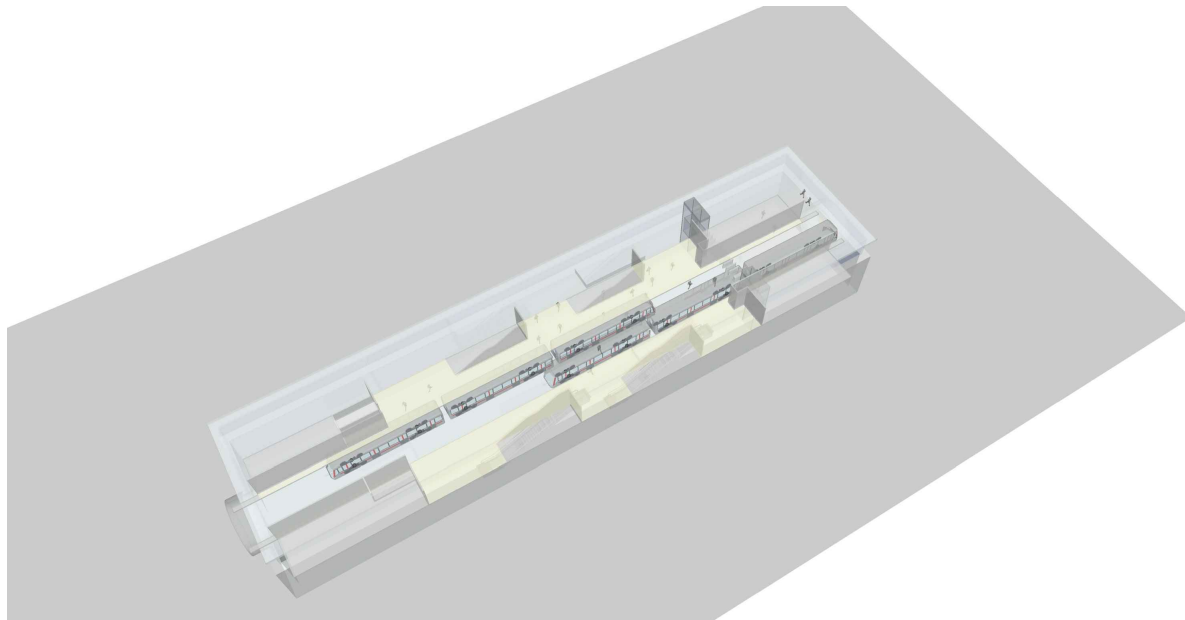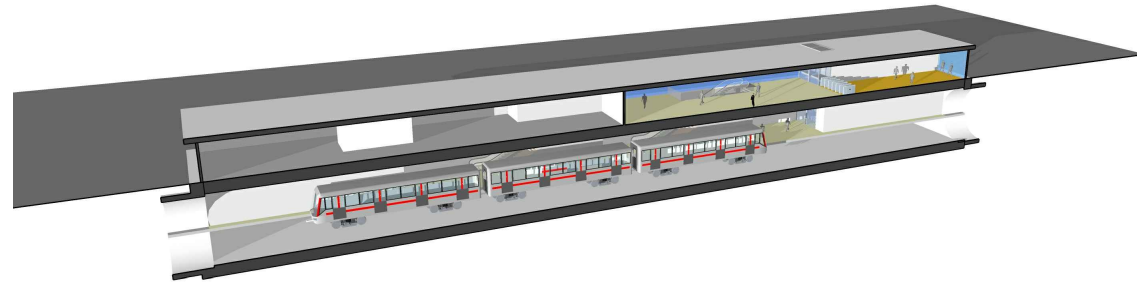

BENEFICIAR
MUNICIPIUL CLUJ-NAPOCA

Cluj-Napoca, Str. Moșilor nr. 3



PROIECTANT
ASOCIERIA SWS ENGINEERING SPA - SYSTRA - METRANS ENGINEERING SRL

Prezentul document este proprietatea intelectuală a Asocierii. Reproducerea sau difuzarea acestuia este interzisă fără acordul scris al Asocierii.

PROIECTANT DE SPECIALITATE

DENUMIRE CONTRACT

TREN METROPOLITAN GILĂU - FLOREȘTI - CLUJ-NAPOCA - BACIU - APAHIDA - JUCU - BONȚIDA
ETAPA I A SISTEMULUI DE TRANSPORT METROPOLITAN RAPID CLUJ: MAGISTRALA I DE METROU ȘI TREN METROPOLITAN
COMPONENTA 1. MAGISTRALA I DE METROU

TITLU LIVRABIL: MEMORIU DE PREZENTARE PRIVIND
EVALUAREA IMPACTULUI ASUPRA MEDIULUI
(CONFORM ANEXA 5.E DIN CADRUL LEGII NR. 292/2018)


TITLU PLAN:
STATIE TIP 3 (NSS -6m)
VEDERI 3D

ANEXA 5. PLANURI ARHITECTURĂ

PLAN DE REFERINȚĂ: M.N. 1975
SISTEM DE PROIECȚIE: STEREO 70




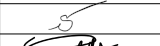

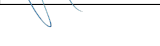
	NUME	SEMNĂTURA	SCARA:	NA	
DESENAT	arh. E. SAHM				CONTRACT: 201010/15.04.2020
PROIECTAT	arh. I. CONSTANTINESCU		DATA:	MAR. 2021	PROIECT: C201010/2020
ȘEF PROIECT	ing. I. OPREA		COD PLAN:	C201010/2020-A11LM11-MPPM-A5-AR05.05	FAZA: SF/PTp

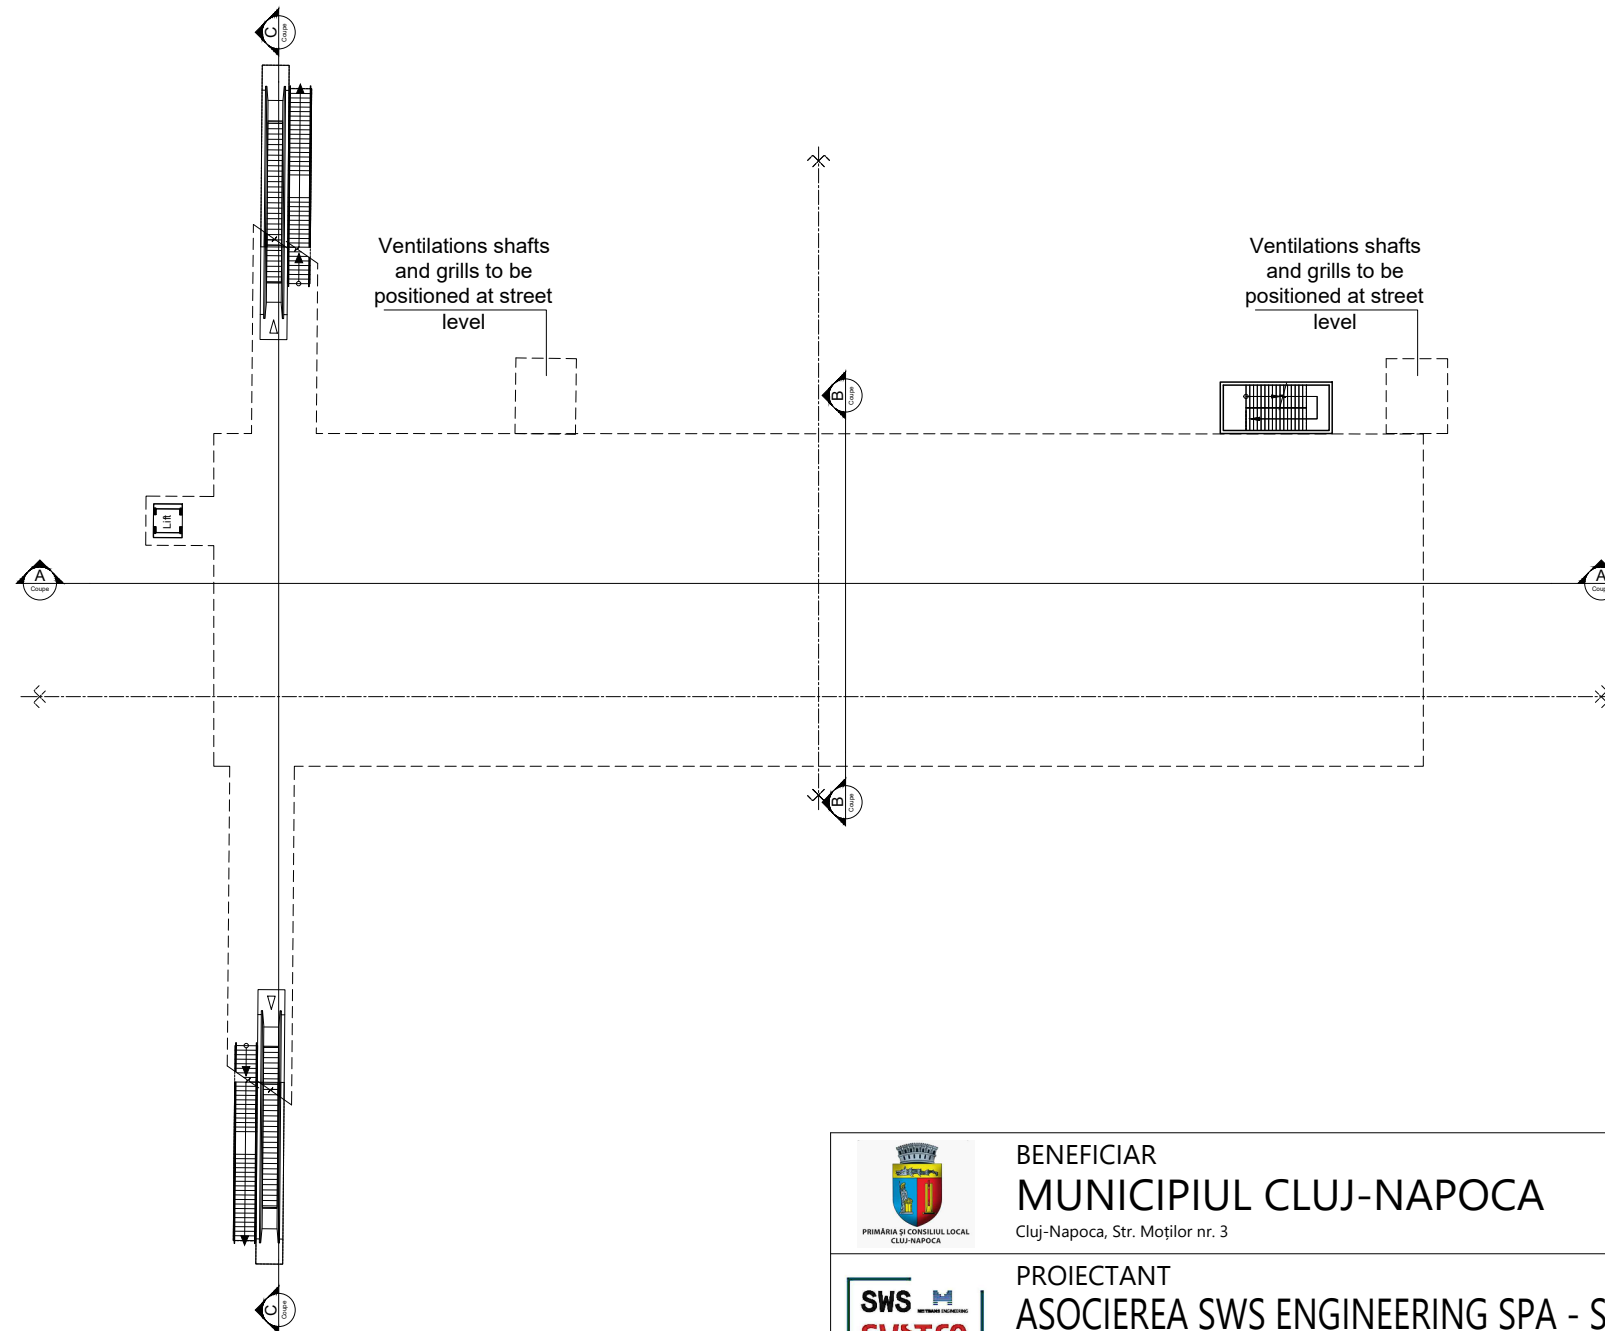GENERAL PLAN Scale 1:500




LEGEND

- Operating Room
- Technical Area
- Unpaid Area
- Paid Area



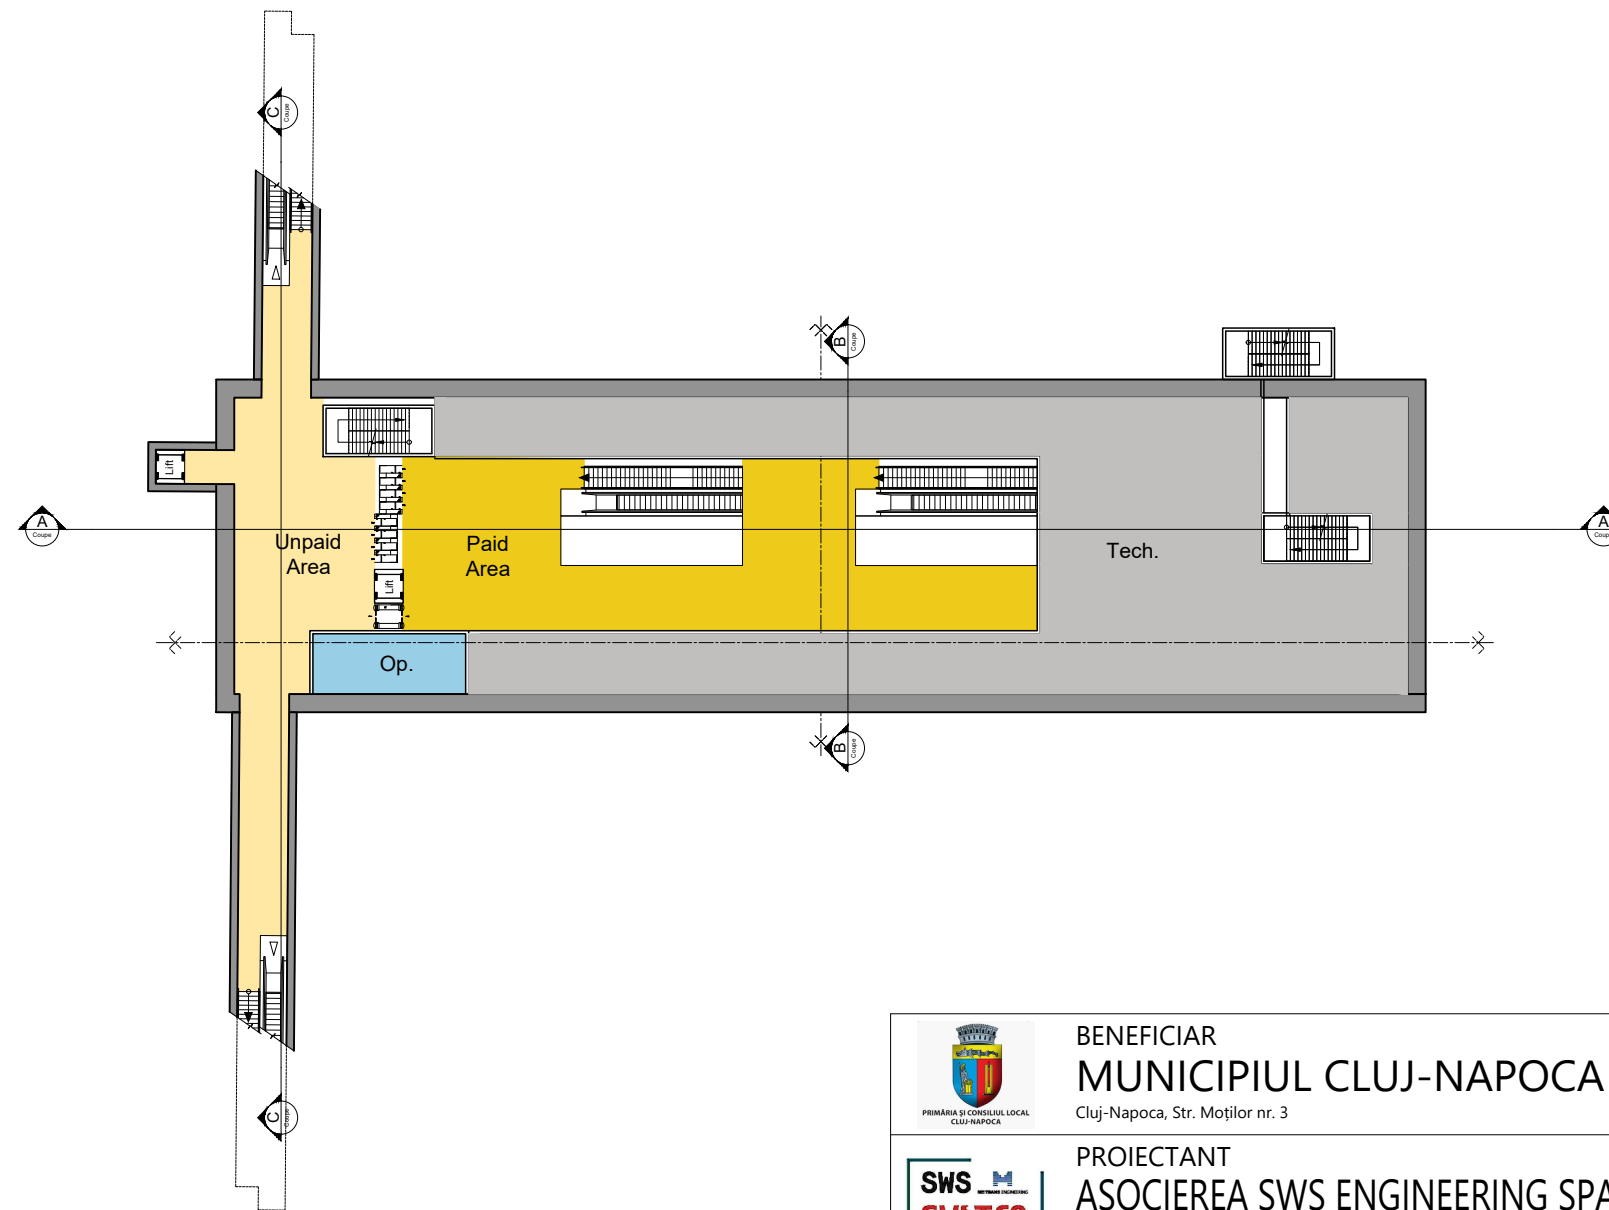



	BENEFICIAR MUNICIPIUL CLUJ-NAPOCA <small>Cluj-Napoca, Str. Moșilor nr. 3</small>			
	PROIECTANT ASOCIERIA SWS ENGINEERING SPA - SYSTRA - METRANS ENGINEERING SRL <small>Prezentul document este proprietatea intelectuală a Asocierii. Reproducerea sau difuzarea acestuia este interzisă fără acordul scris al Asocierii.</small>			
PROIECTANT DE SPECIALITATE				
DENUMIRE CONTRACT TREN METROPOLITAN GILĂU - FLOREȘTI - CLUJ-NAPOCA - BACIU - APAHIDA - JUCU - BONȚIDA ETAPA I A SISTEMULUI DE TRANSPORT METROPOLITAN RAPID CLUJ: MAGISTRALA I DE METROU ȘI TREN METROPOLITAN COMPONENTA 1. MAGISTRALA I DE METROU				
TITLU LIVRABIL:	MEMORIU DE PREZENTARE PRIVIND EVALUAREA IMPACTULUI ASUPRA MEDIULUI (CONFORM ANEXA 5.E DIN CADRUL LEGII NR. 292/2018)	TITLU PLAN: STATIE TIP 4 (NSS -23m) PLAN TIP NIVEL TEREN		
	ANEXA 5. PLANURI ARHITECTURĂ	PLAN DE REFERINȚĂ: M.N. 1975 SISTEM DE PROIEȚIE: STEREO 70 CONTRACT: 201010/15.04.2020 PROIECT: C201010/2020		
	NUME	SEMNĂTURA	SCARA: 1 : 500	
DESENAT	arh. E. SAHM			PROIECT: C201010/2020
PROIECTAT	arh. I. CONSTANTINESCU		DATA: MAR. 2021	FAZA: SF/PTp
ȘEF PROIECT	ing. I. OPREA		COD PLAN: C201010/2020-A11LM11-MPPM-A5-AR06.01	

GENERAL PLAN Scale 1:500




LEGEND

- Operating Room
- Technical Area
- Unpaid Area
- Paid Area

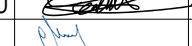



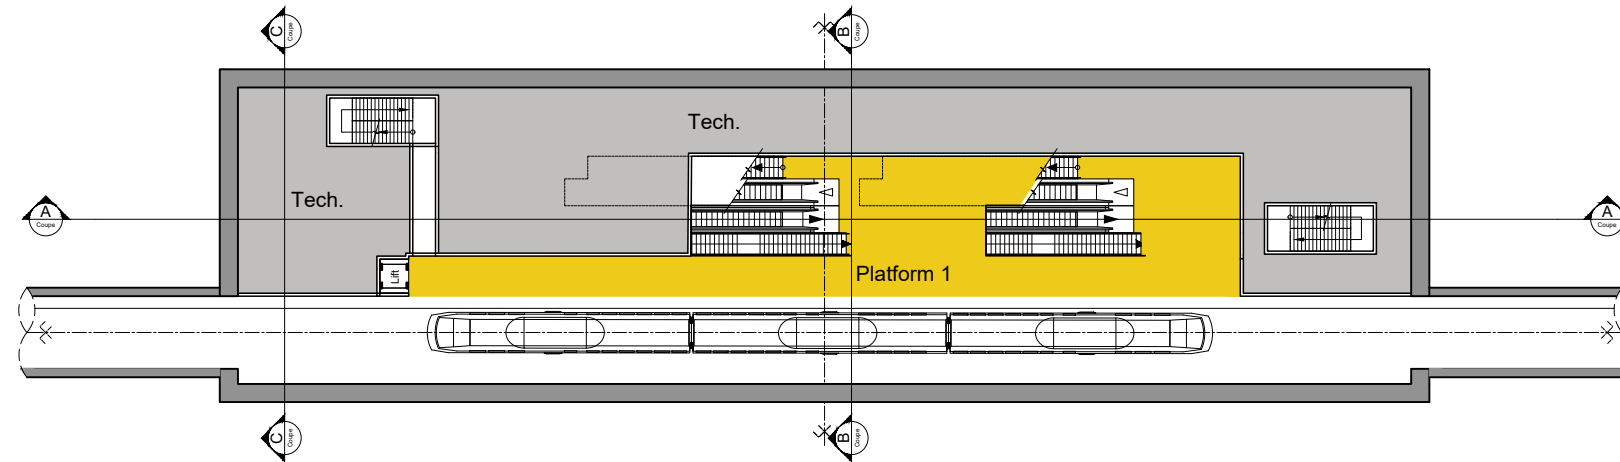

 BENEFICIAR MUNICIPIUL CLUJ-NAPOCA <small>Cluj-Napoca, Str. Moșilor nr. 3</small>	
 PROIECTANT ASOCIERIA SWS ENGINEERING SPA - SYSTRA - METRANS ENGINEERING SRL <small>Prezentul document este proprietatea intelectuală a Asocierii. Reproducerea sau difuzarea acestuia este interzisă fără acordul scris al Asocierii.</small>	
PROIECTANT DE SPECIALITATE	
DENUMIRE CONTRACT TREN METROPOLITAN GILĂU - FLOREȘTI - CLUJ-NAPOCA - BACIU - APAHIDA - JUCU - BONȚIDA ETAPA I A SISTEMULUI DE TRANSPORT METROPOLITAN RAPID CLUJ: MAGISTRALA I DE METROU ȘI TREN METROPOLITAN COMPONENTA 1. MAGISTRALA I DE METROU	
TITLU LIVRABIL:	MEMORIU DE PREZENTARE PRIVIND EVALUAREA IMPACTULUI ASUPRA MEDIULUI (CONFORM ANEXA 5.E DIN CADRUL LEGII NR. 292/2018)
ANEXA 5. PLANURI ARHITECTURĂ	
TITLU PLAN: STATIE TIP 4 (NSS -23m) PLAN TIP NIVEL VESTIBUL	
PLAN DE REFERINȚĂ: M.N. 1975 SISTEM DE PROIECȚIE: STEREO 70 CONTRACT: 201010/15.04.2020 PROIECT: C201010/2020 FAZA: SF/PTp	
	SCARA: 1 : 500
DESENAT	NUME: arh. E. SAHM SEMNĂTURA: 
PROIECTAT	NUME: arh. I. CONSTANTINESCU SEMNĂTURA: 
ȘEF PROIECT	NUME: ing. I. OPREA SEMNĂTURA: 
	DATA: MAR. 2021 COD PLAN: C201010/2020-A11LM11-MPPM-A5-AR06.02

GENERAL PLAN Scale 1:500




LEGEND

- Operating Room
- Technical Area
- Unpaid Area
- Paid Area





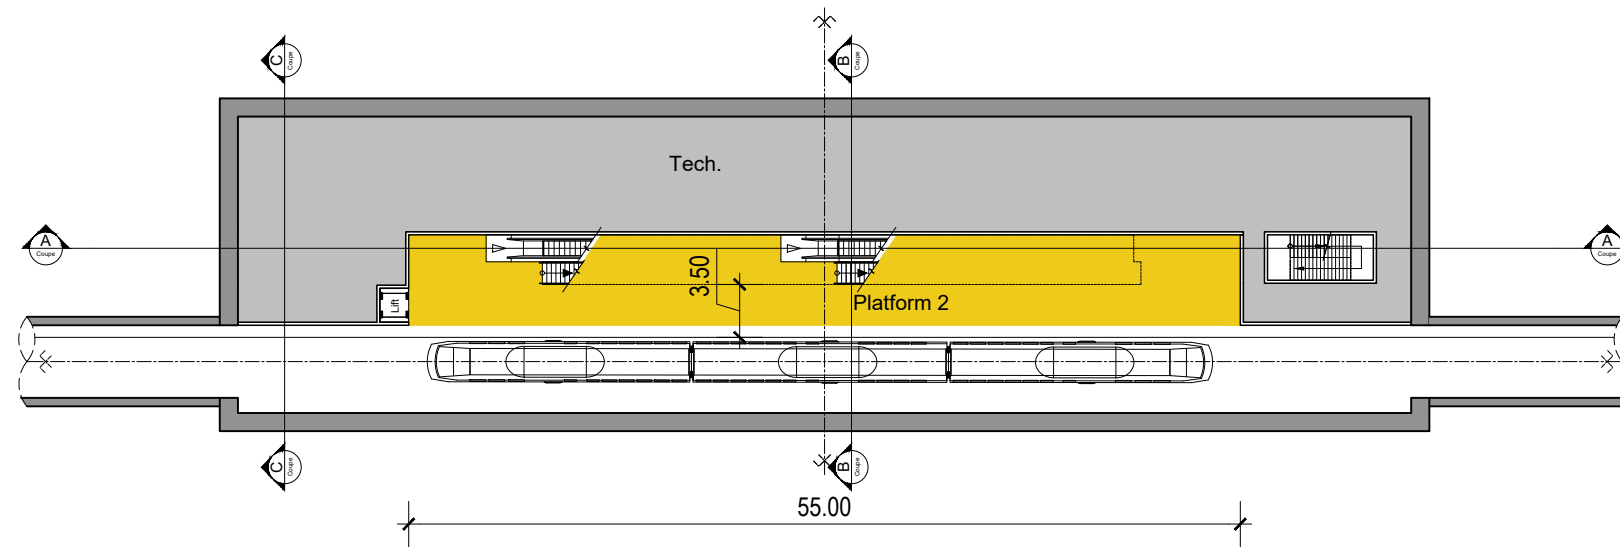

	BENEFICIAR MUNICIPIUL CLUJ-NAPOCA Cluj-Napoca, Str. Moșilor nr. 3			
	PROIECTANT ASOCIERIA SWS ENGINEERING SPA - SYSTRA - METRANS ENGINEERING SRL <small>Prezentul document este proprietatea intelectuală a Asocierii. Reproducerea sau difuzarea acestuia este interzisă fără acordul scris al Asocierii.</small>			
PROIECTANT DE SPECIALITATE				
DENUMIRE CONTRACT TREN METROPOLITAN GILĂU - FLOREȘTI - CLUJ-NAPOCA - BACIU - APAHIDA - JUCU - BONȚIDA ETAPA I A SISTEMULUI DE TRANSPORT METROPOLITAN RAPID CLUJ: MAGISTRALA I DE METROU ȘI TREN METROPOLITAN COMPONENTA 1. MAGISTRALA I DE METROU				
TITLU LIVRABIL:	MEMORIU DE PREZENTARE PRIVIND EVALUAREA IMPACTULUI ASUPRA MEDIULUI (CONFORM ANEXA 5.E DIN CADRUL LEGII NR. 292/2018) ANEXA 5. PLANURI ARHITECTURĂ	TITLU PLAN: STATIE TIP 4 (NSS -23m) PLAN TIP NIVEL PERON SENS EST-VEST PLAN DE REFERINȚĂ: M.N. 1975 SISTEM DE PROIECȚIE: STEREO 70 CONTRACT: 201010/15.04.2020 PROIECT: C201010/2020 FAZA: SF/PTp		
	NUME	SEMNĂTURA	SCARA: 1 : 500	
DESENAT	arh. E. SAHM			DATA: MAR. 2021
PROIECTAT	arh. I. CONSTANTINESCU			FAZA: SF/PTp
ȘEF PROIECT	ing. I. OPREA			COD PLAN: C201010/2020-A11LM11-MPPM-A5-AR06.03

GENERAL PLAN Scale 1:500




LEGEND


- Operating Room
- Technical Area
- Unpaid Area
- Paid Area

 BENEFICIAR MUNICIPIUL CLUJ-NAPOCA Cluj-Napoca, Str. Moșilor nr. 3			
 PROIECTANT ASOCIERIA SWS ENGINEERING SPA - SYSTRA - METRANS ENGINEERING SRL <small>Prezentul document este proprietatea intelectuală a Asocierii. Reproducerea sau difuzarea acestuia este interzisă fără acordul scris al Asocierii.</small>			
PROIECTANT DE SPECIALITATE			
DENUMIRE CONTRACT			
TREN METROPOLITAN GILĂU - FLOREȘTI - CLUJ-NAPOCA - BACIU - APAHIDA - JUCU - BONȚIDA			
ETAPA I A SISTEMULUI DE TRANSPORT METROPOLITAN RAPID CLUJ: MAGISTRALA I DE METROU ȘI TREN METROPOLITAN			
COMPONENTA 1. MAGISTRALA I DE METROU			
TITLU LIVRABIL:	MEMORIU DE PREZENTARE PRIVIND EVALUAREA IMPACTULUI ASUPRA MEDIULUI (CONFORM ANEXA 5.E DIN CADRUL LEGII NR. 292/2018)	TITLU PLAN: STATIE TIP 4 (NSS -23m) PLAN TIP NIVEL PERON SENS VEST-EST	
	ANEXA 5. PLANURI ARHITECTURĂ	PLAN DE REFERINȚĂ: M.N. 1975 SISTEM DE PROIECȚIE: STEREO 70	
	NUME	SEMNĂTURA	SCARA: 1 : 500
DESENAT	arh. E. SAHM		
PROIECTAT	arh. I. CONSTANTINESCU		DATA: MAR. 2021
ȘEF PROIECT	ing. I. OPREA		FAZA: SF/PTp COD PLAN: C201010/2020-A11LM11-MPPM-A5-AR06.04



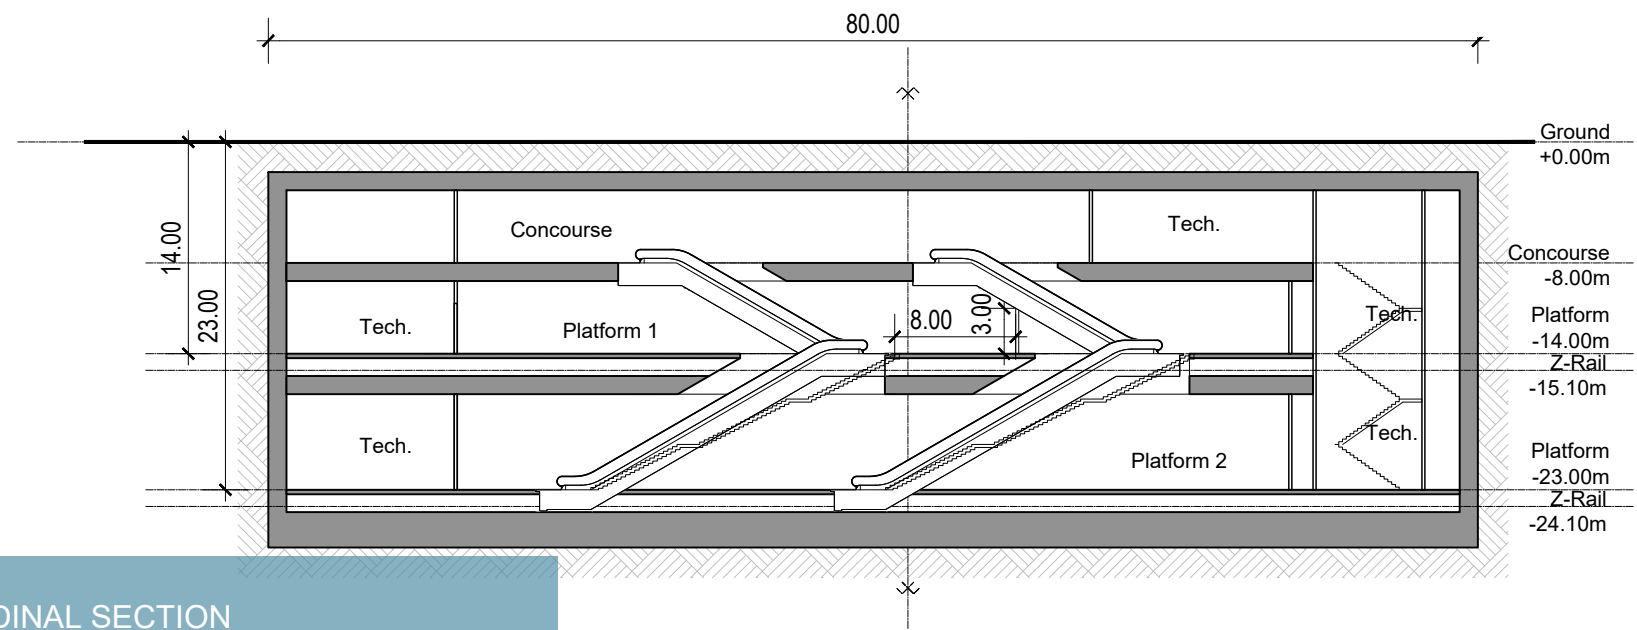


GENERAL SECTION Scale 1:500

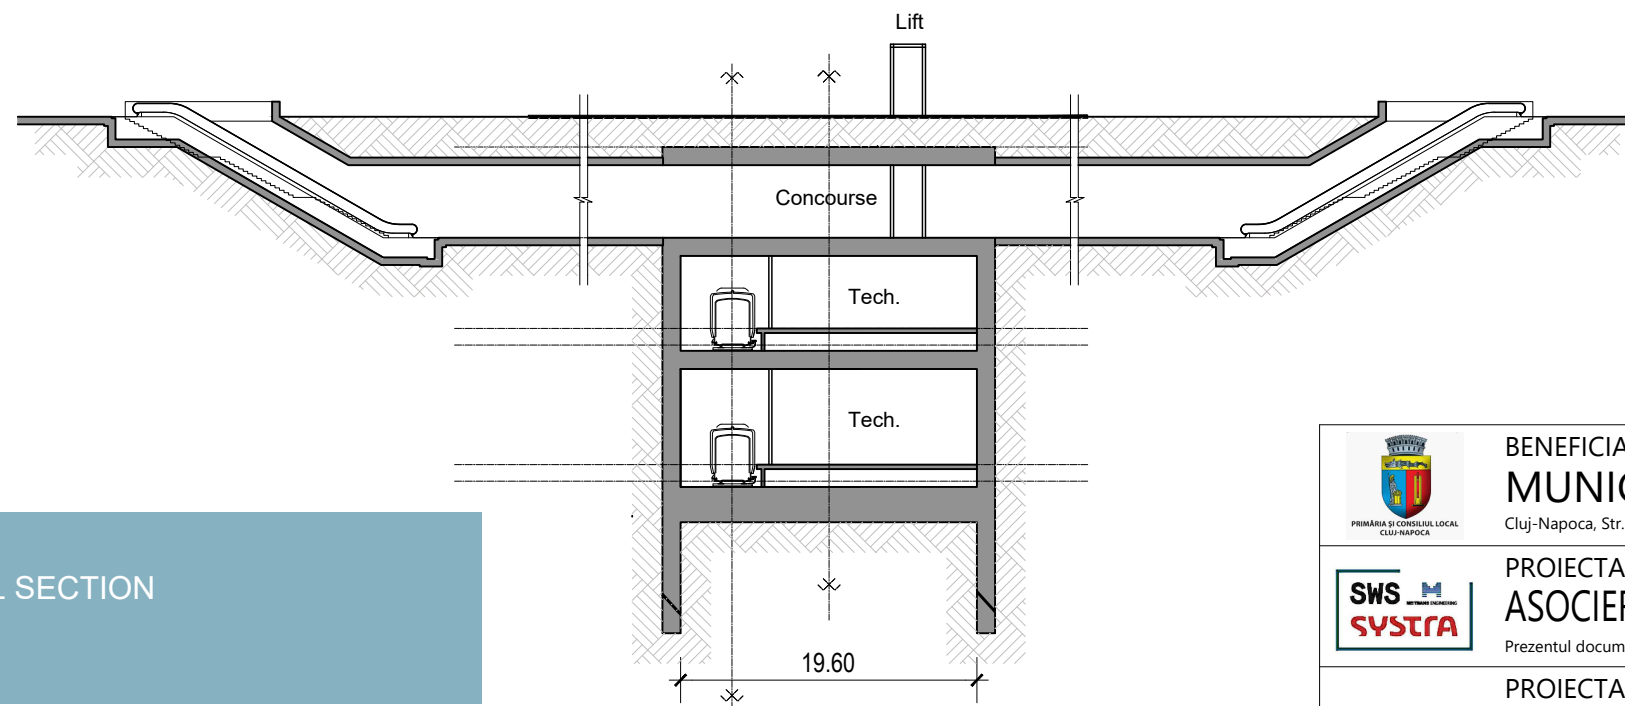


LONGITUDINAL SECTION
AA






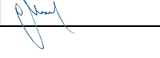


TRANSVERSAL SECTION
CC

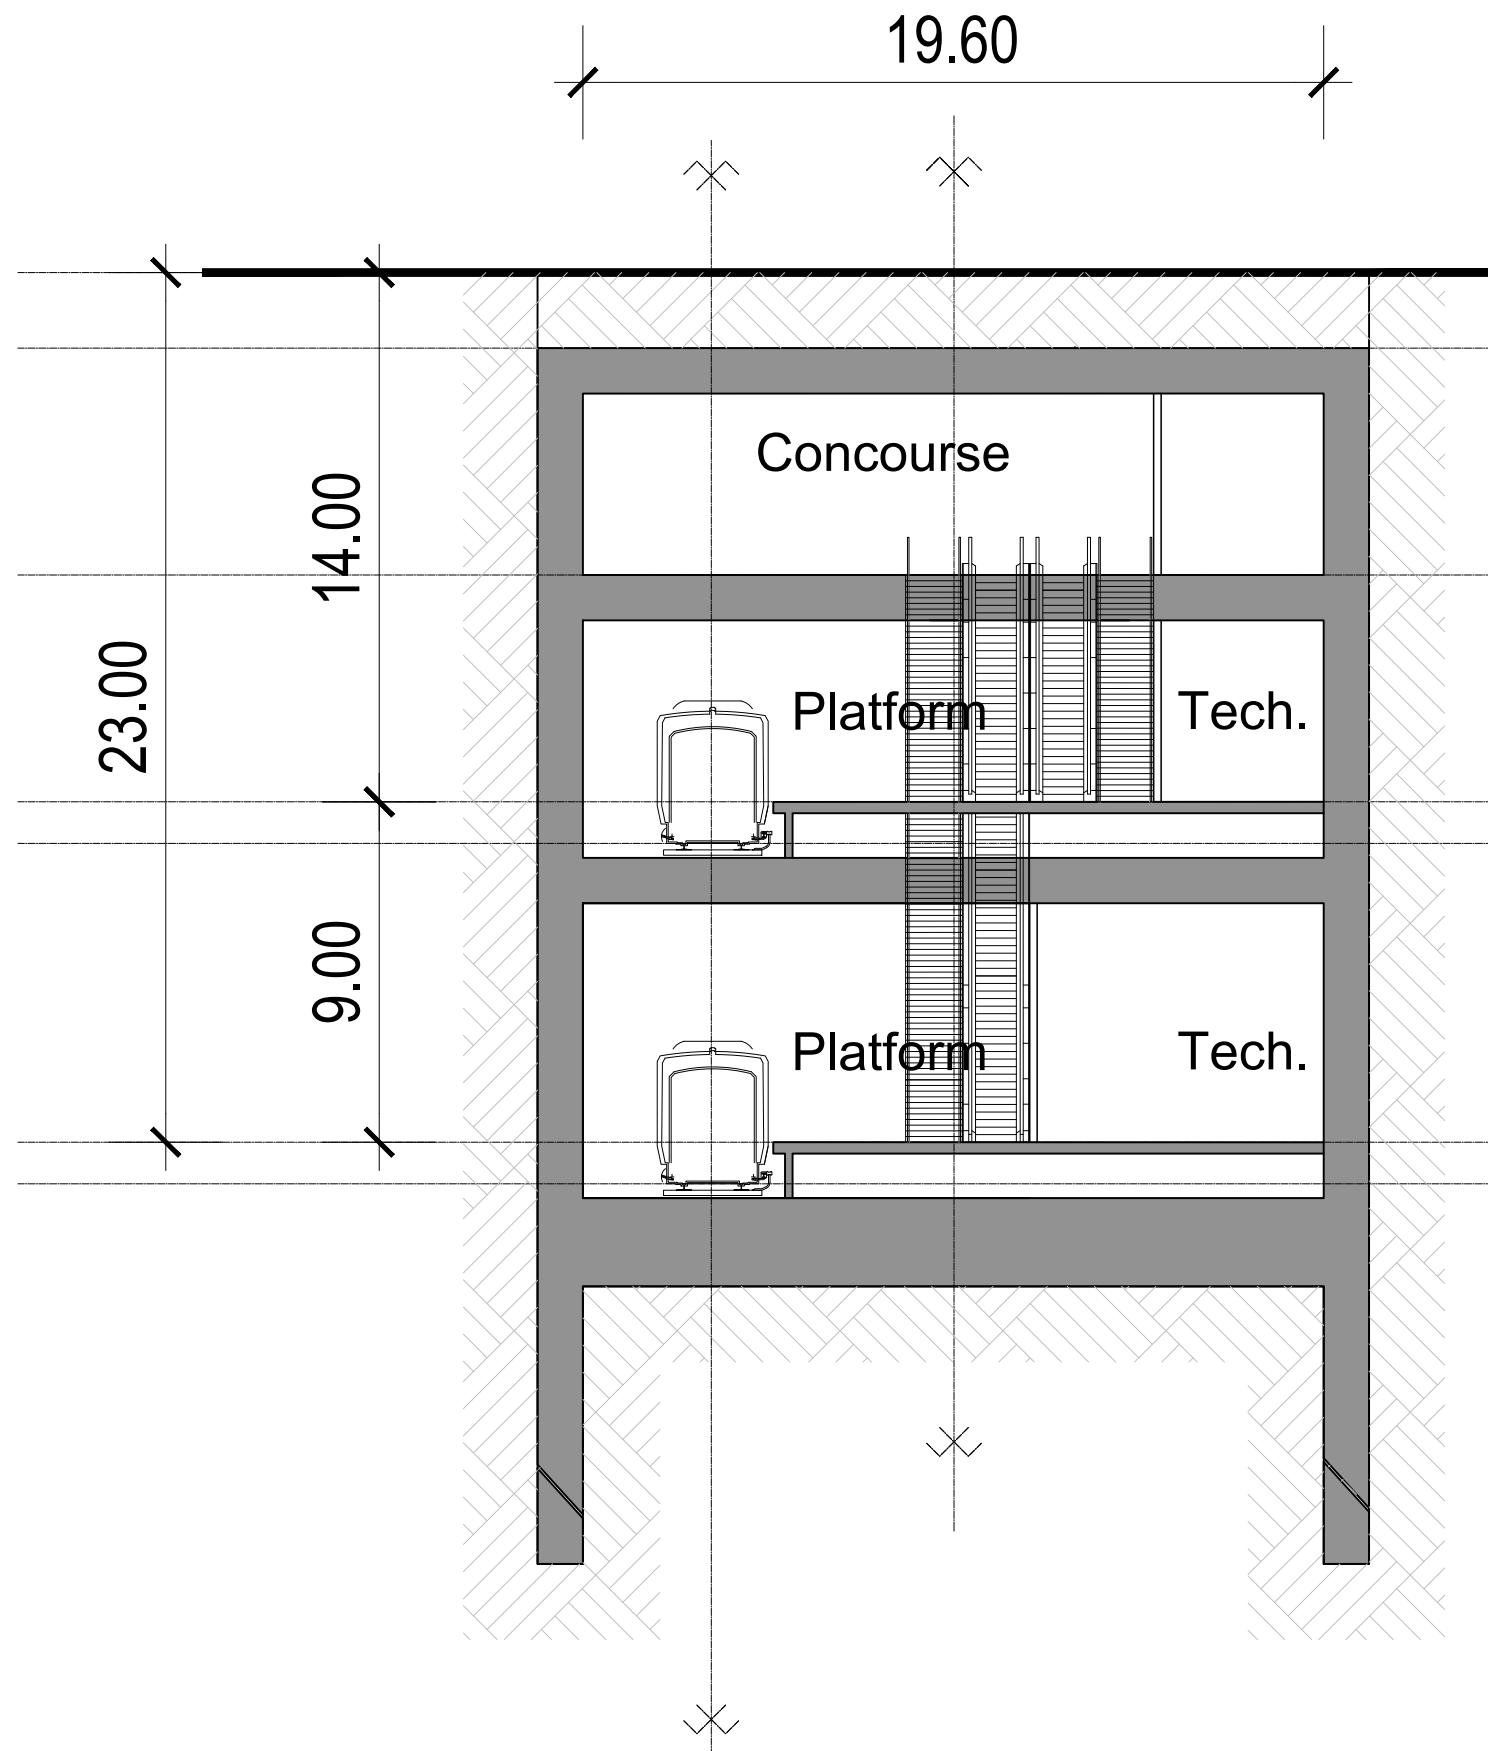
 BENEFICIAR MUNICIPIUL CLUJ-NAPOCA Cluj-Napoca, Str. Moșilor nr. 3			
 PROIECTANT ASOCIERIA SWS ENGINEERING SPA - SYSTRA - METRANS ENGINEERING SRL <small>Prezentul document este proprietatea intelectuală a Asocierii. Reproducerea sau difuzarea acestuia este interzisă fără acordul scris al Asocierii.</small>		PROIECTANT DE SPECIALITATE	
DENUMIRE CONTRACT TREN METROPOLITAN GILĂU - FLOREȘTI - CLUJ-NAPOCA - BACIU - APAHIDA - JUCU - BONȚIDA ETAPA I A SISTEMULUI DE TRANSPORT METROPOLITAN RAPID CLUJ: MAGISTRALA I DE METROU ȘI TREN METROPOLITAN COMPONENTA 1. MAGISTRALA I DE METROU			
TITLU LIVRABIL: MEMORIU DE PREZENTARE PRIVIND EVALUAREA IMPACTULUI ASUPRA MEDIULUI (CONFORM ANEXA 5.E DIN CADRUL LEGII NR. 292/2018)		TITLU PLAN: STATIE TIP 4 (NSS -23m) SECTIUNI CARACTERISTICE AA SI CC	
ANEXA 5. PLANURI ARHITECTURĂ		PLAN DE REFERINȚĂ: M.N. 1975 SISTEM DE PROIECȚIE: STEREO 70 CONTRACT: 201010/15.04.2020 PROIECT: C201010/2020 FAZA: SF/PTp	
DESENAT	arh. E. SAHM	SEMNĂTURA	SCARA: 1 : 500
PROIECTAT	arh. I. CONSTANTINESCU		DATA: MAR. 2021
ȘEF PROIECT	ing. I. OPREA		COD PLAN: C201010/2020-A11LM11-MPPM-A5-AR06.05





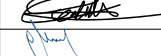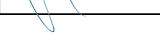

GENERAL SECTION Scale 1:200

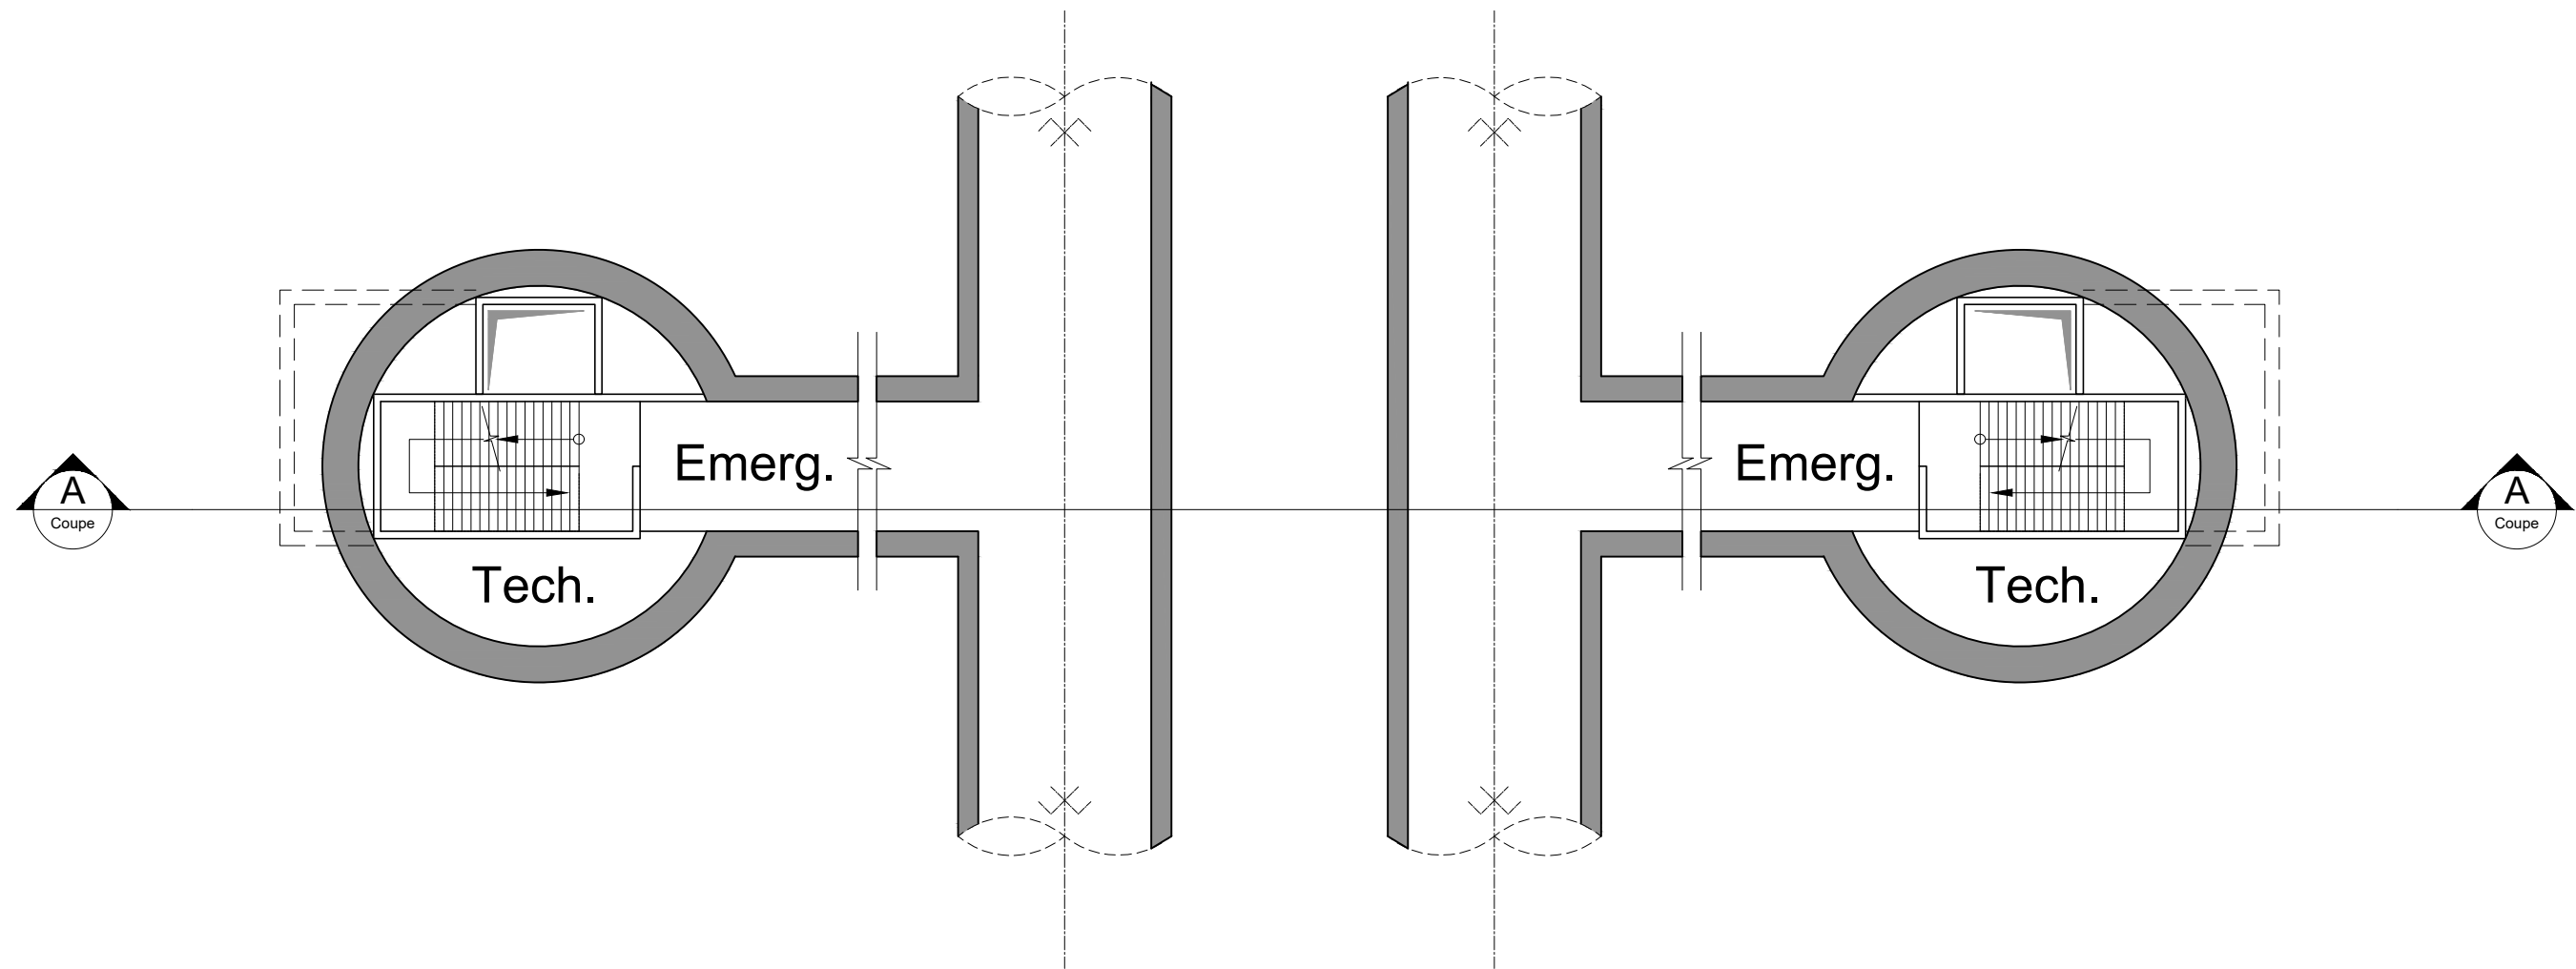

 BENEFICIAR MUNICIPIUL CLUJ-NAPOCA <small>Cluj-Napoca, Str. Moșilor nr. 3</small>				
 PROIECTANT ASOCIERIA SWS ENGINEERING SPA - SYSTRA - METRANS ENGINEERING SRL <small>Prezentul document este proprietatea intelectuală a Asocierii. Reproducerea sau difuzarea acestuia este interzisă fără acordul scris al Asocierii.</small>				
PROIECTANT DE SPECIALITATE				
DENUMIRE CONTRACT TREN METROPOLITAN GILĂU - FLOREȘTI - CLUJ-NAPOCA - BACIU - APAHIDA - JUCU - BONȚIDA ETAPA I A SISTEMULUI DE TRANSPORT METROPOLITAN RAPID CLUJ: MAGISTRALA I DE METROU ȘI TREN METROPOLITAN COMPONENTA 1. MAGISTRALA I DE METROU				
TITLU LIVRABIL: MEMORIU DE PREZENTARE PRIVIND EVALUAREA IMPACTULUI ASUPRA MEDIULUI (CONFORM ANEXA 5.E DIN CADRUL LEGII NR. 292/2018)		TITLU PLAN: STATIE TIP 4 (NSS -23m) SECTIUNE CARACTERISTICĂ BB		
ANEXA 5. PLANURI ARHITECTURĂ		PLAN DE REFERINȚĂ: M.N. 1975 SISTEM DE PROIECȚIE: STEREO 70 CONTRACT: 201010/15.04.2020 PROIECT: C201010/2020		
DESENAT	NUME arh. E. SAHM	SEMNĂTURA 	SCARA: 1 : 200	CONTRACT: 201010/15.04.2020
PROIECTAT	arh. I. CONSTANTINESCU		DATA: MAR. 2021	PROIECT: C201010/2020
ȘEF PROIECT	ing. I. OPREA		COD PLAN: C201010/2020-A11LM11-MPPM-A5-AR06.06	FAZA: SF/PTp



GENERAL PLAN Scale 1:200




 BENEFICIAR MUNICIPIUL CLUJ-NAPOCA <small>Cluj-Napoca, Str. Moșilor nr. 3</small>			
 PROIECTANT ASOCIERIA SWS ENGINEERING SPA - SYSTRA - METRANS ENGINEERING SRL <small>Prezentul document este proprietatea intelectuală a Asocierii. Reproducerea sau difuzarea acestuia este interzisă fără acordul scris al Asocierii.</small>			
PROIECTANT DE SPECIALITATE			
DENUMIRE CONTRACT TREN METROPOLITAN GILĂU - FLOREȘTI - CLUJ-NAPOCA - BACIU - APAHIDA - JUCU - BONȚIDA ETAPA I A SISTEMULUI DE TRANSPORT METROPOLITAN RAPID CLUJ: MAGISTRALA I DE METROU ȘI TREN METROPOLITAN COMPONENTA 1. MAGISTRALA I DE METROU			
TITLU LIVRABIL: MEMORIU DE PREZENTARE PRIVIND EVALUAREA IMPACTULUI ASUPRA MEDIULUI (CONFORM ANEXA 5.E DIN CADRUL LEGII NR. 292/2018)		TITLU PLAN: IESIRE DE URGENȚĂ PLAN TIP NIVEL TEREN	
ANEXA 5. PLANURI ARHITECTURĂ		PLAN DE REFERINȚĂ: M.N. 1975 SISTEM DE PROIECȚIE: STEREO 70 CONTRACT: 201010/15.04.2020 PROIECT: C201010/2020	
	NUME	SEMNĂTURA	SCARA: 1 : 200
DESENAT	arh. E. SAHM		DATA: MAR. 2021
PROIECTAT	arh. I. CONSTANTINESCU		FAZA: SF/PTp
ȘEF PROIECT	ing. I. OPREA		COD PLAN: C201010/2020-A11LM11-MPPM-A5-AR08.01




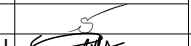


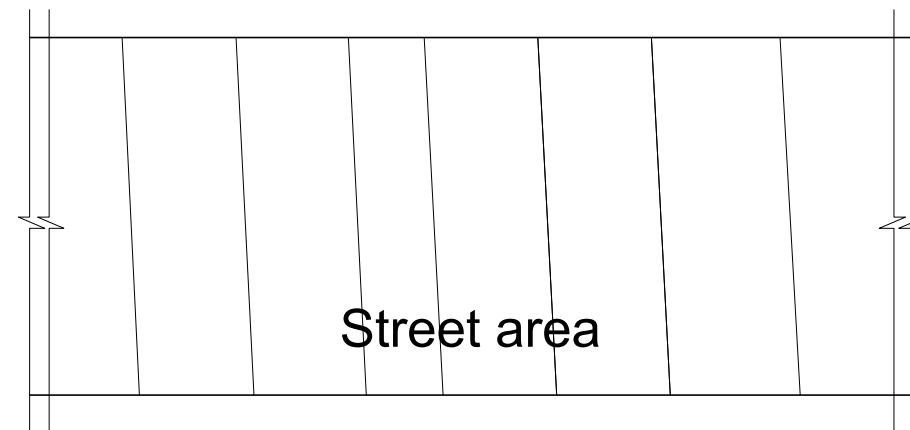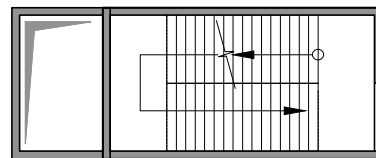GENERAL PLAN Scale 1:200

Emergency stairs
& ventilation shaft

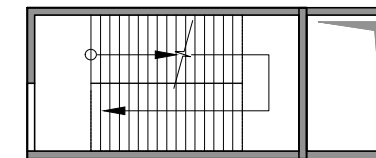








Emergency stairs
& ventilation shaft

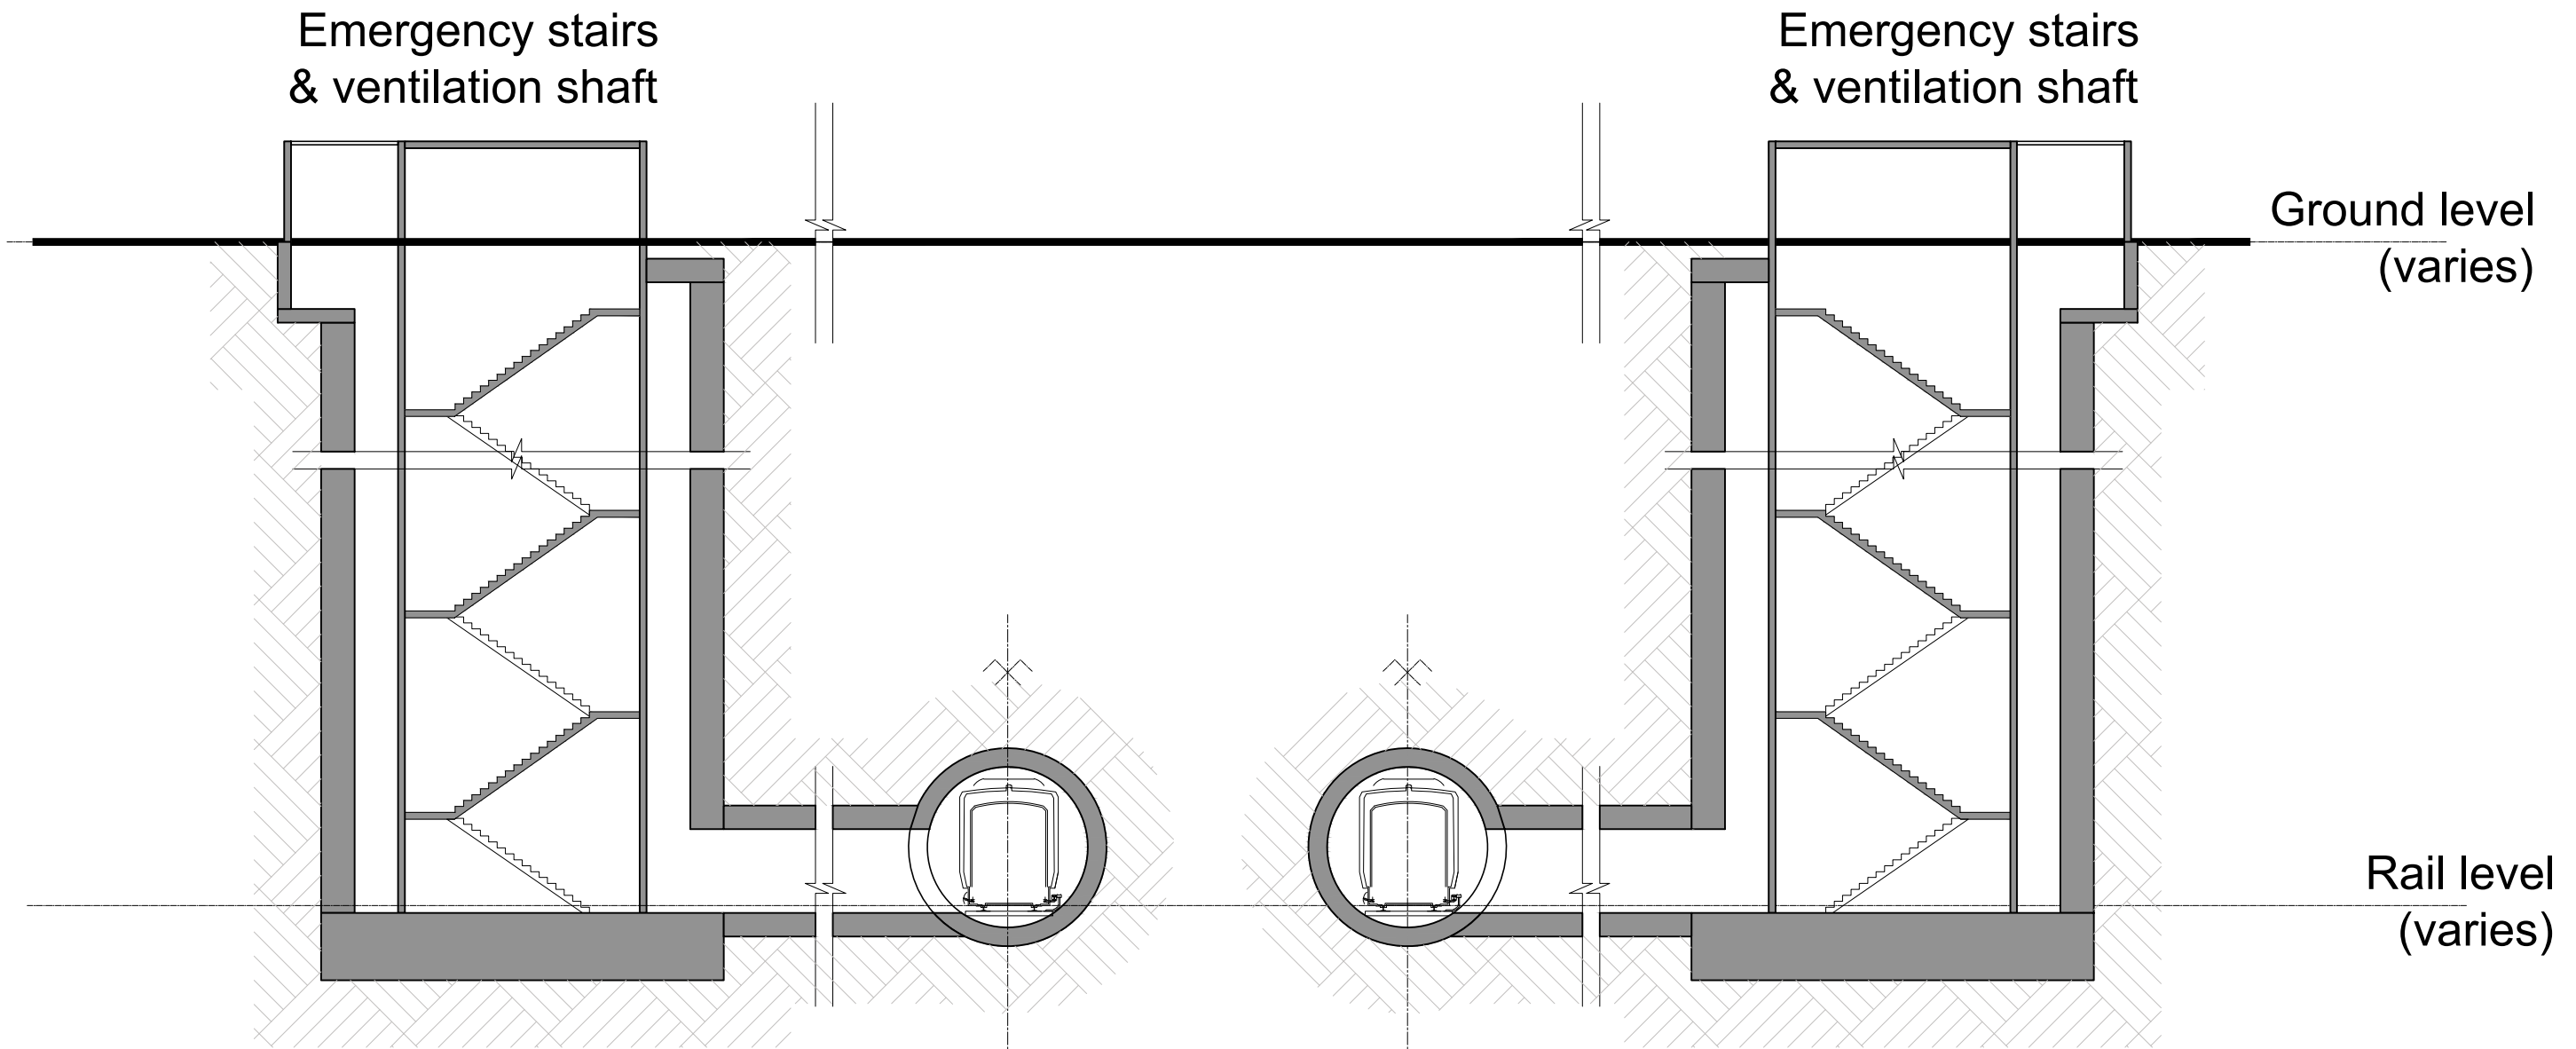

 BENEFICIAR MUNICIPIUL CLUJ-NAPOCA <small>Cluj-Napoca, Str. Moșilor nr. 3</small>			
 PROIECTANT ASOCIERIA SWS ENGINEERING SPA - SYSTRA - METRANS ENGINEERING SRL <small>Prezentul document este proprietatea intelectuală a Asocierii. Reproducerea sau difuzarea acestuia este interzisă fără acordul scris al Asocierii.</small>			
PROIECTANT DE SPECIALITATE			
DENUMIRE CONTRACT TREN METROPOLITAN GILĂU - FLOREȘTI - CLUJ-NAPOCA - BACIU - APAHIDA - JUCU - BONȚIDA ETAPA I A SISTEMULUI DE TRANSPORT METROPOLITAN RAPID CLUJ: MAGISTRALA I DE METROU ȘI TREN METROPOLITAN COMPONENTA 1. MAGISTRALA I DE METROU			
TITLU LIVRABIL: MEMORIU DE PREZENTARE PRIVIND EVALUAREA IMPACTULUI ASUPRA MEDIULUI (CONFORM ANEXA 5.E DIN CADRUL LEGII NR. 292/2018)		TITLU PLAN: IESIRE DE URGENȚĂ PLAN TIP NIVEL RAIL	
ANEXA 5. PLANURI ARHITECTURĂ		PLAN DE REFERINȚĂ: M.N. 1975 SISTEM DE PROIECȚIE: STEREO 70 CONTRACT: 201010/15.04.2020 PROIECT: C201010/2020	
	NUME	SEMNĂTURA	SCARA: 1 : 200
DESENAT	arh. E. SAHM		
PROIECTAT	arh. I. CONSTANTINESCU		DATA: MAR. 2021
ȘEF PROIECT	ing. I. OPREA		FAZA: SF/PTp COD PLAN: C201010/2020-A11LM11-MPPM-A5-AR08.02

GENERAL PLAN Scale 1:200

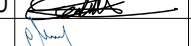

 BENEFICIAR MUNICIPIUL CLUJ-NAPOCA <small>Cluj-Napoca, Str. Moșilor nr. 3</small>			
 PROIECTANT ASOCIERIA SWS ENGINEERING SPA - SYSTRA - METRANS ENGINEERING SRL <small>Prezentul document este proprietatea intelectuală a Asocierii. Reproducerea sau difuzarea acestuia este interzisă fără acordul scris al Asocierii.</small>			
PROIECTANT DE SPECIALITATE			
DENUMIRE CONTRACT TREN METROPOLITAN GILĂU - FLOREȘTI - CLUJ-NAPOCA - BACIU - APAHIDA - JUCU - BONȚIDA ETAPA I A SISTEMULUI DE TRANSPORT METROPOLITAN RAPID CLUJ: MAGISTRALA I DE METROU ȘI TREN METROPOLITAN COMPONENTA 1. MAGISTRALA I DE METROU			
TITLU LIVRABIL: MEMORIU DE PREZENTARE PRIVIND EVALUAREA IMPACTULUI ASUPRA MEDIULUI (CONFORM ANEXA 5.E DIN CADRUL LEGII NR. 292/2018)		TITLU PLAN: IESIRE DE URGENȚĂ SECTIUNE TRANSVERSALĂ TIP	
ANEXA 5. PLANURI ARHITECTURĂ		PLAN DE REFERINȚĂ: M.N. 1975 SISTEM DE PROIECȚIE: STEREO 70 CONTRACT: 201010/15.04.2020 PROIECT: C201010/2020 FAZA: SF/PTp	
	NUME	SEMNĂTURA	SCARA: 1 : 200
DESENAT	arh. E. SAHM		
PROIECTAT	arh. I. CONSTANTINESCU		DATA: MAR. 2021
ȘEF PROIECT	ing. I. OPREA		COD PLAN: C201010/2020-A11LM11-MPPM-A5-AR08.03