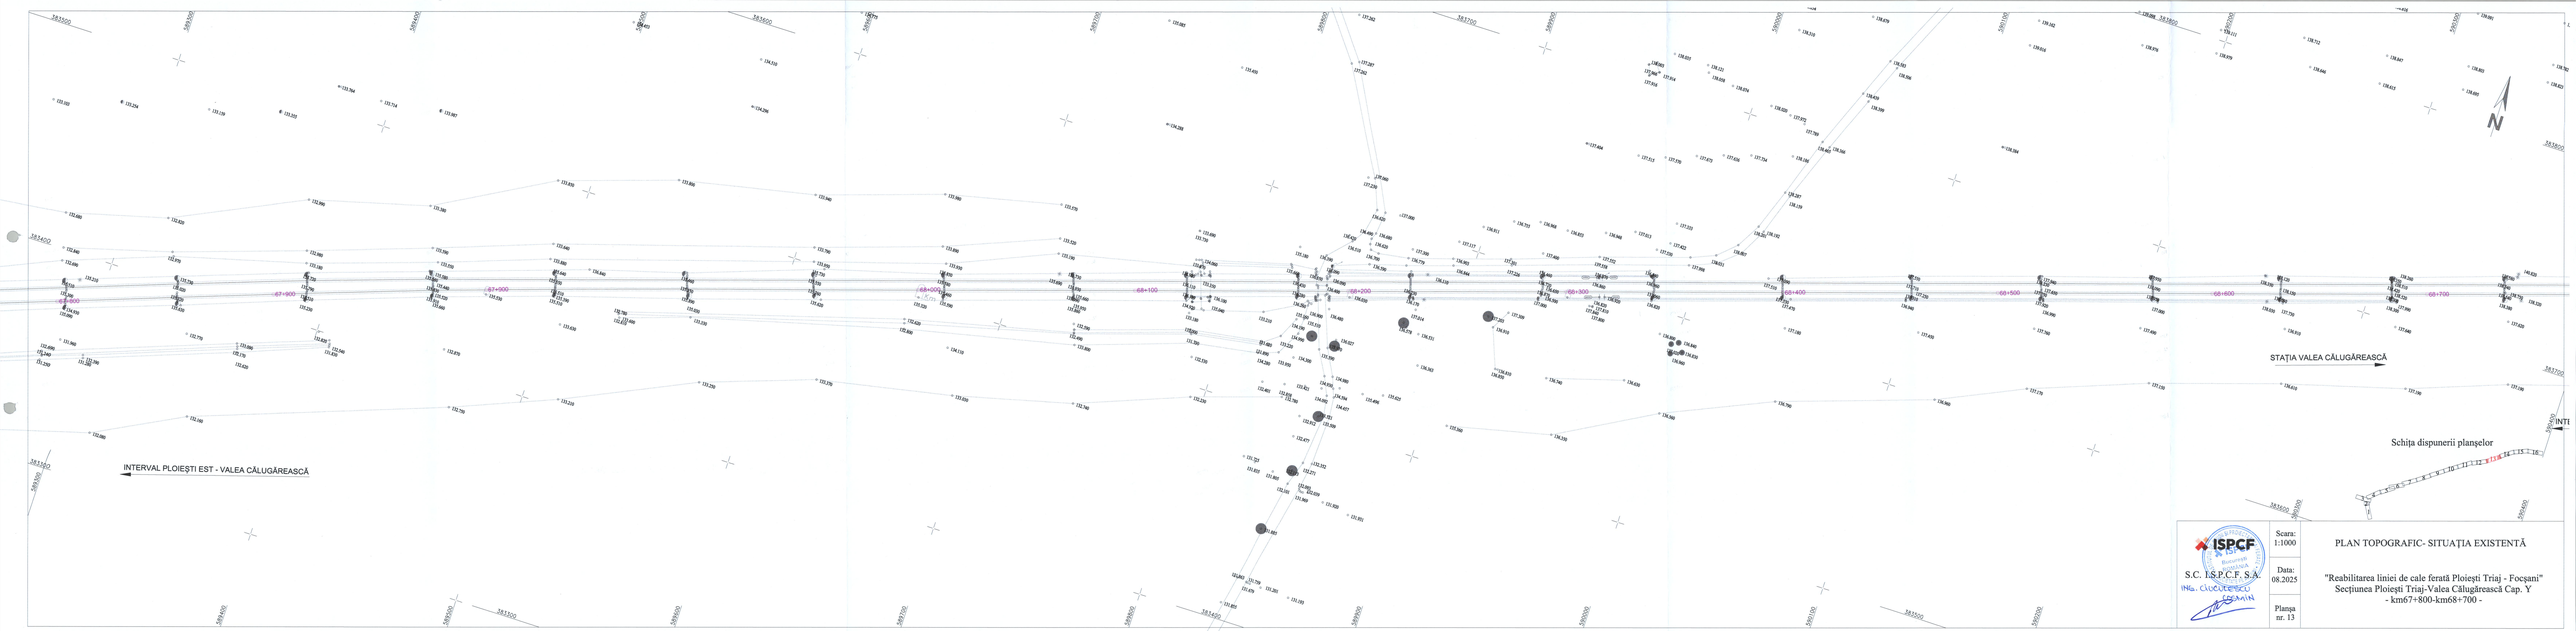

S.C. I.S.P.C.F. S.A.
ING. CIUCUTESCU

Scara: 1:1000

Data: 08.2025

Planșa nr. 13

PLAN TOPOGRAFIC- SITUAȚIA EXISTENTĂ

"Reabilitarea liniei de cale ferată Ploiești Triaj - Focșani"
Secțiunea Ploiești Triaj-Valea Călugăreasca Cap. Y
- km67+800-km68+700 -