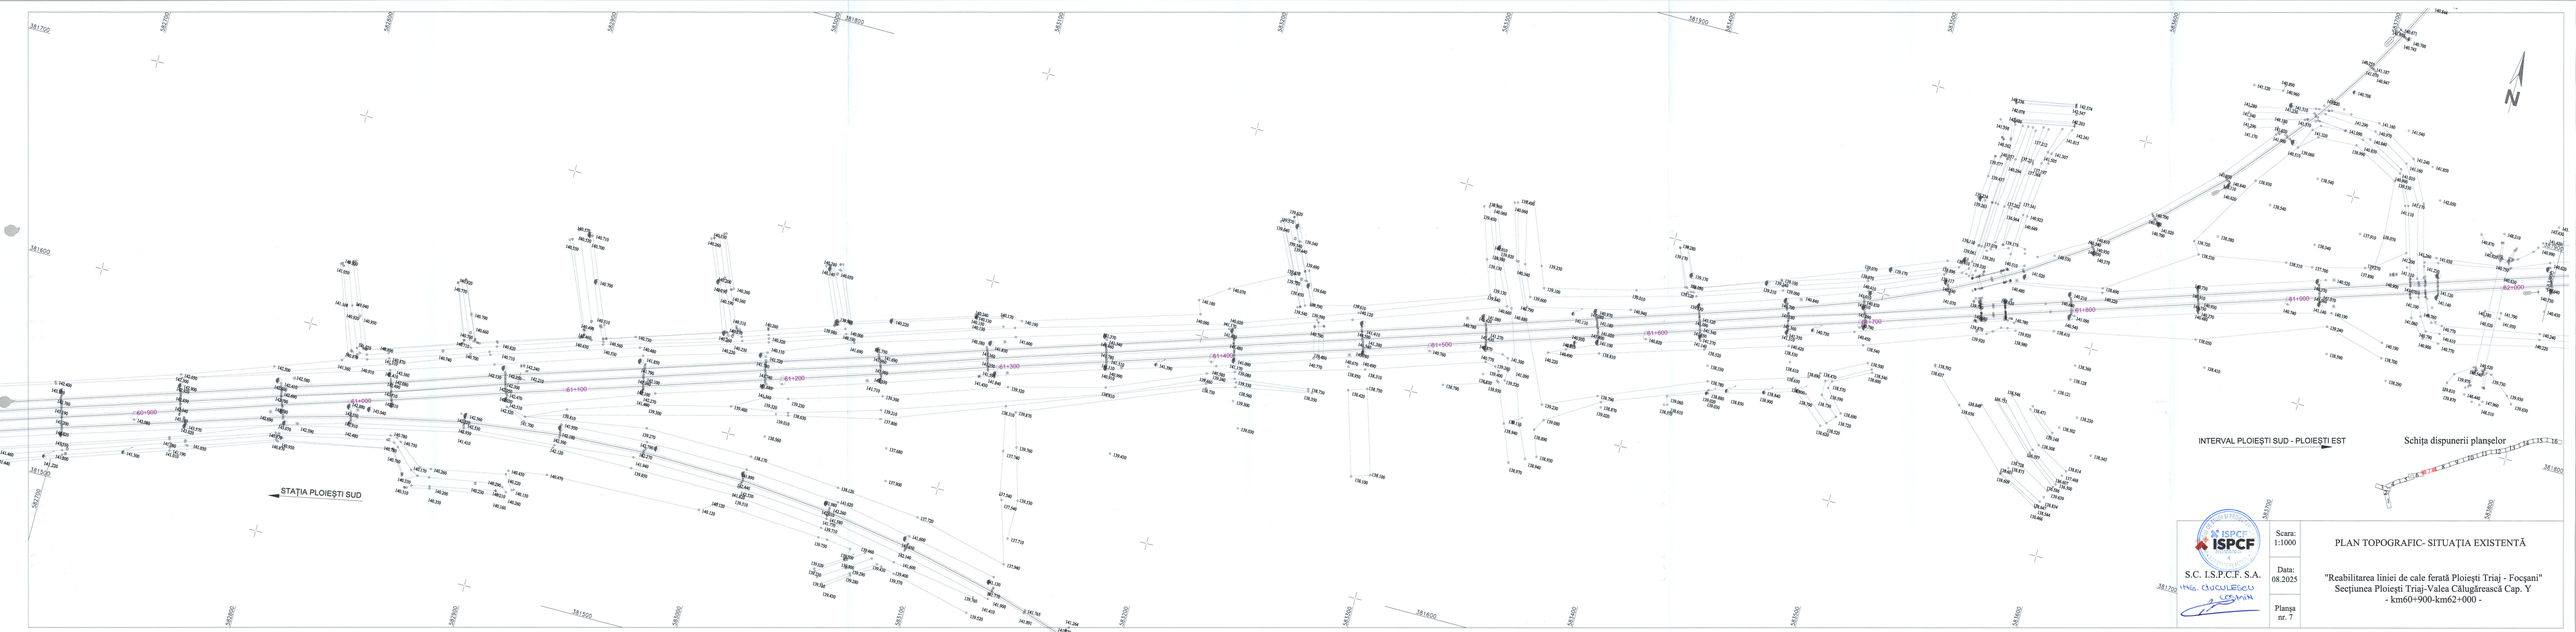

S.C. I.S.P.C.F. S.A.

ING. OCULESCU

Scara: 1:1000	PLAN TOPOGRAFIC- SITUAȚIA EXISTENTĂ
Data: 08.2025	"Reabilitarea liniei de cale ferată Ploiești Triaj - Focșani" Secțiunea Ploiești Triaj-Valea Călugărească Cap. Y - km60+900-km62+000 -
Planșa nr. 7	