
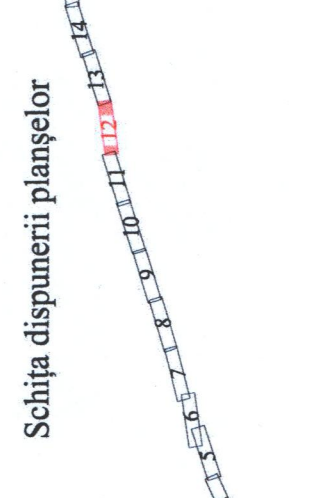


INCEPUT PROIECT
[Km66+602.100m]

SFARSIT PROIECT
[Km67+704.582m]

PROFIL
LONGITUDINAL
12

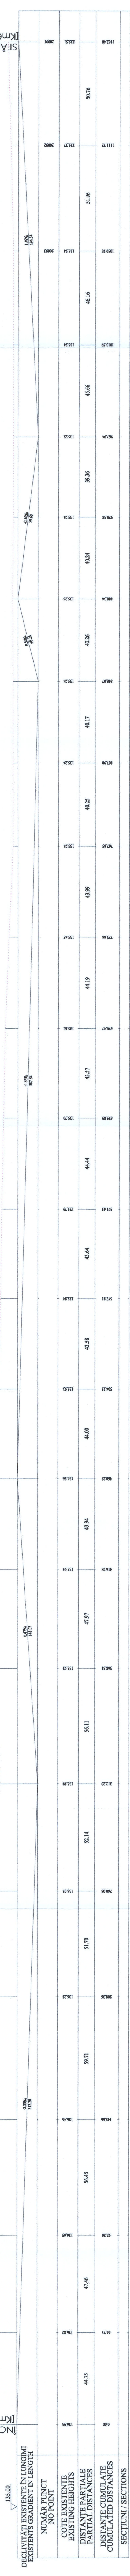

Schița dispunerii planșelor



ISPCF
ROMANIA
ING. CUCULESCU
CASA

Scara:
1:1000

Data:
08.2025

Planșa
nr. 12

PROFIL LONGITUDINAL- SITUAȚIA EXISTENTĂ

"Reabilitarea liniei de cale ferată Ploiești Triaj - Focșani"
Secțiunea Ploiești Triaj-Valea Călugărească Cap. Y
- km66+600-km67+800 -