

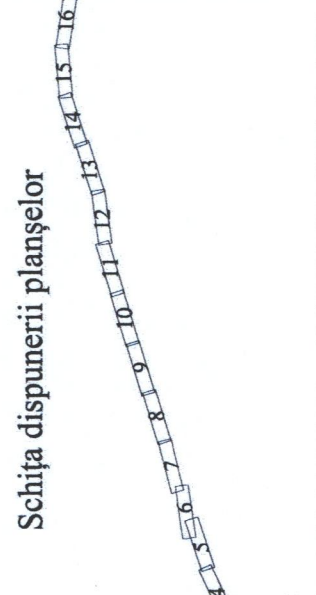
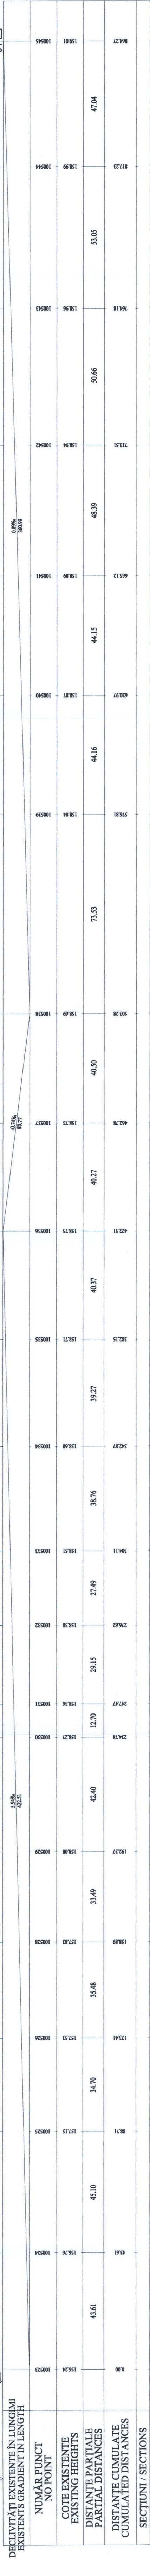


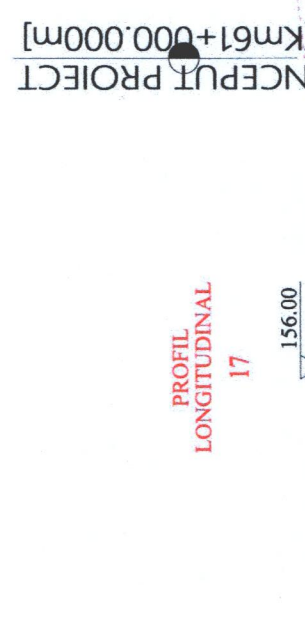

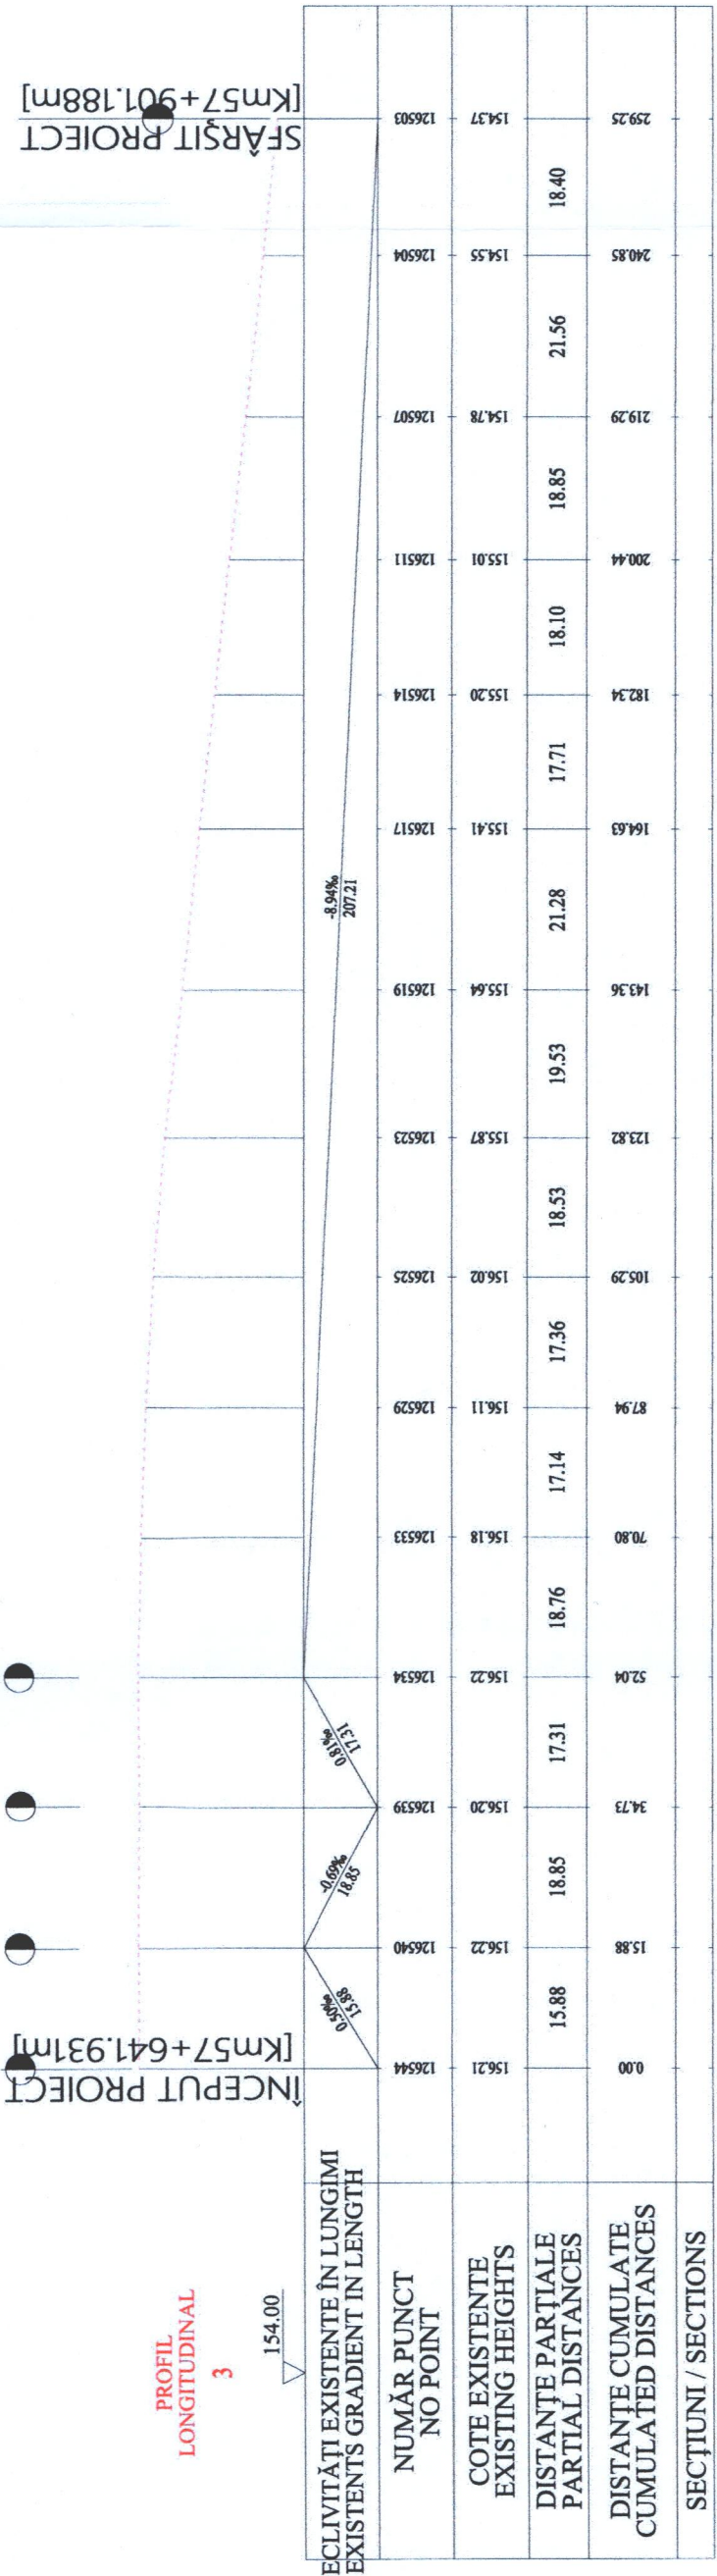

ISPCE
INSTRUMENTE DE PROIECTARE
ROMANIA

Scara: 1:1000

Data: 08.2025

Planșa nr. 3

PROFIL LONGITUDINAL- SITUAȚIA EXISTENTĂ

S.C. I.S.P.G.F. S.A.
ING. CUCULESCU
COSMIN

"Reabilitarea liniei de cale ferată Ploiești Triaj - Focșani"
Secțiunea Ploiești Triaj-Valea Călugărească Cap. Y
- km57+600-km57+900 -