


„REABILITAREA LINIEI DE CALE FERATĂ PLOIEȘTI TRIAJ - FOCȘANI”
ETAPA I - LIGHT MODERNIZATION
SECȚIUNEA PLOIEȘTI TRIAJ (CAP. Y KM 56+300) - VALEA CĂLUGĂREASCĂ (CAP. Y KM 72+165)

PROFIL TRANSVERSAL TIP CALE DUBLA APLICABIL PE ZONELE DE RAMBLEU MIC
SCARA 1:100

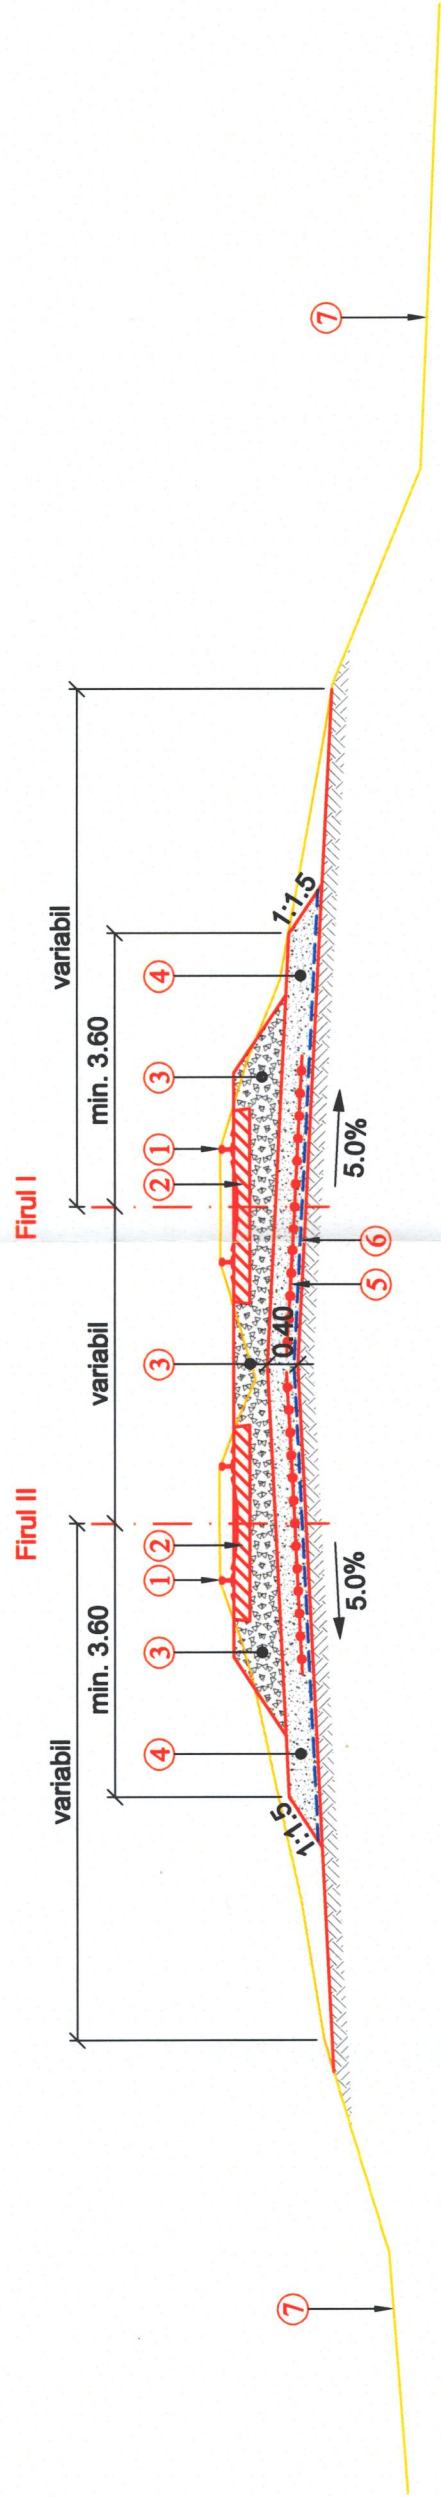

LEGENDA

1. Sina tip 60
2. Traversa din beton
3. Piatra sparta
4. Substratul caii
5. Geogrila biaxiala
6. Geotextil de separatie
7. Teren existent



S.C. I.S.P.C.F. S.A.S.P.C.F.

Data:

08.2025

Semnatura

Nume

Ioana

Craciun

Proiectat:

Busuioc

Planşa nr. 1

PROFIL TRANSVERSAL TIP CALE DUBLA APLICABIL
PE ZONELE DE RAMBLEU MIC

"Reabilitarea liniei de cale ferată Ploiești Triaj - Focșani"
Secțiunea Ploiești Triaj-Valea Călugărească Cap. Y
- km56+300-km57+300 -