


„REABILITAREA LINIEI DE CALE FERATĂ PLOIEȘTI TRIAJ - FOCȘANI”  
ETAPA I - LIGHT MODERNIZATION  
SECȚIUNEA PLOIEȘTI TRIAJ (CAP. Y KM 56+300) - VALEA CĂLUGĂREASCĂ (CAP. Y KM 72+165)

PROFIL TRANSVERSAL TIP CALE DUBLA APLICABIL PE ZONELE DE RAMBLEU ÎNALT  
SCARA 1:100

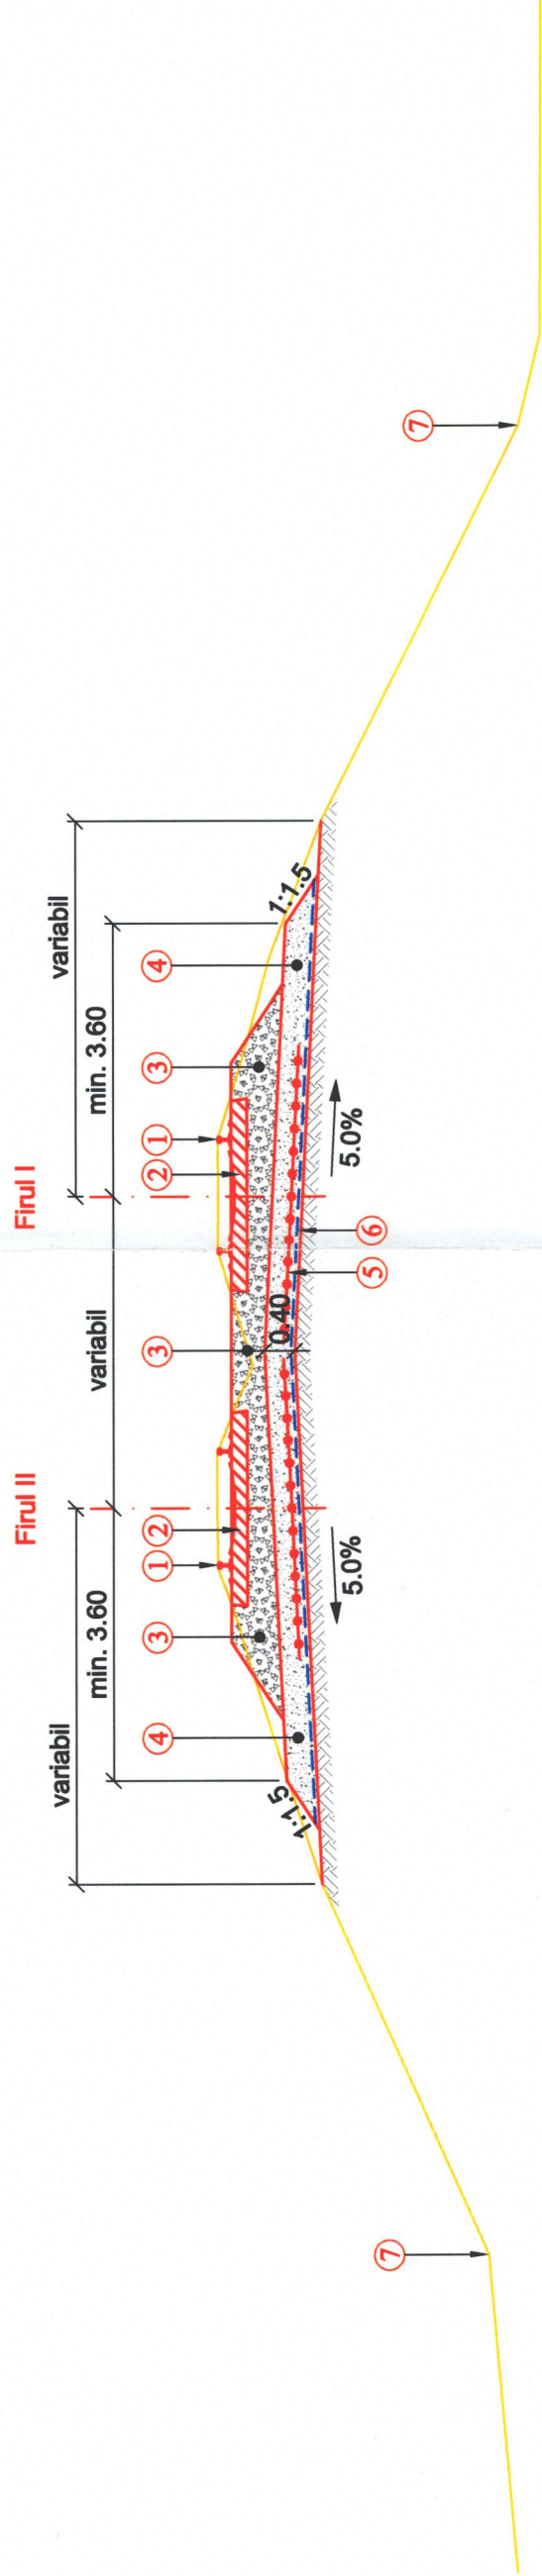

LEGENDA

1.

Sina tip 60

2.

Traversa din beton

3.

Piatra sparta

4.

Substratul caii

5.

Geogrila biaxiala

6.

Geotextil de separatie

7.

Teren existent

|   |                   |                 |   |  |
|---|-------------------|-----------------|---|--|
|  <b>ISPCF</b> PROIECTARE<br>S.C. I.S.P.C.F.E. SA<br>Ploiesti<br>ROMANIA |                   | Scara:<br>1:100 | PROFIL TRANSVERSAL TIP CALE DUBLA APLICABIL<br>PE ZONELE DE RAMBLEU ÎNALT                                                                     |  |
| Data:<br>08.2025   |                   |                 | "Reabilitarea liniei de cale ferată Ploiești Triaj - Focșani"<br>Secțiunea Ploiești Triaj- Valea Călugărească Cap. Y<br>- km56+300-km57+300 - |  |
| Semnatura   |                   |                 |   |  |
| Verificat:   | Nume              | Planșa<br>nr. 2 |   |  |
| Proiectat:   | Ioana<br>Craciun  |                 |   |  |
|   | Iulian<br>Busuioc |                 |   |  |