


„REABILITAREA LINIEI DE CALE FERATĂ PLOIEȘTI TRIAJ - FOCȘANI”
ETAPA I - LIGHT MODERNIZATION
SECȚIUNEA PLOIEȘTI TRIAJ (CAP. Y KM 56+300) - VALEA CĂLUGĂREASCĂ (CAP. Y KM 72+165)

PROFIL TRANSVERSAL TIP CU 3 LINII APLICABIL PE ZONELE CU ȘANȚURI EXISTENTE COLMATATE
SCARA 1:100

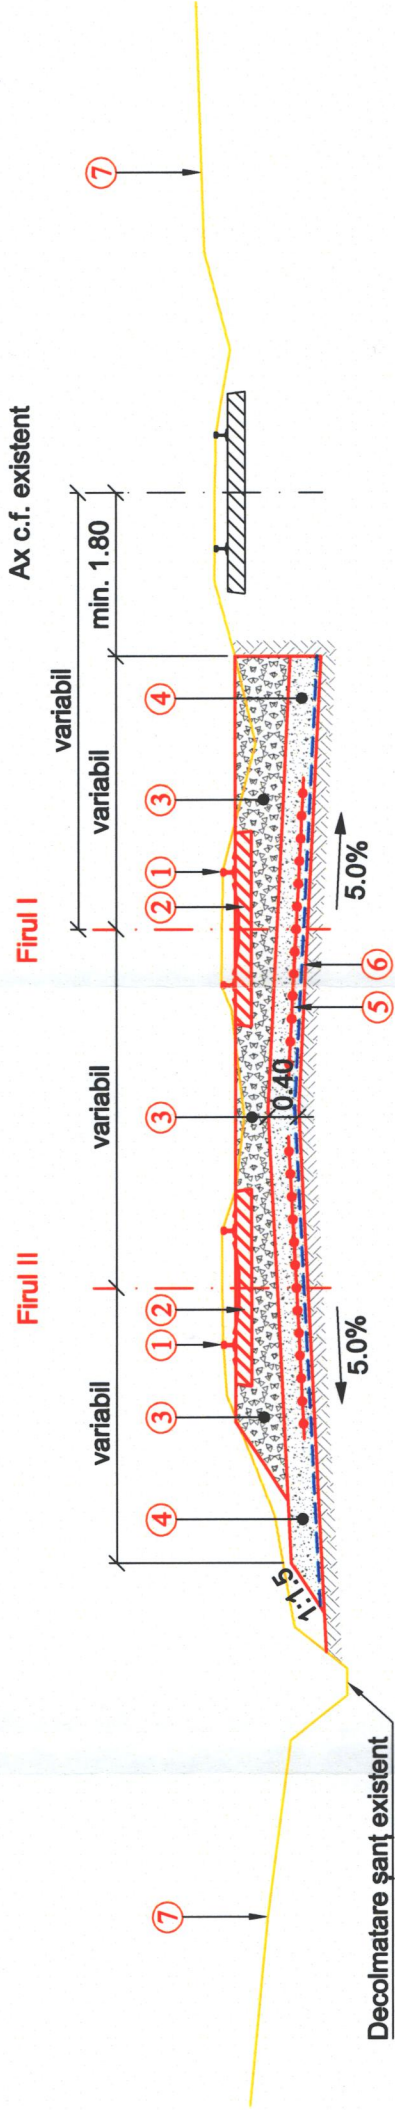

LEGENDA

1. Sina tip 60
2. Traversa din beton
3. Piatra sparta
4. Substratul caii
5. Geogrila biaxiala
6. Geotextil de separatie
7. Teren existent

		Scara: 1:100	PROFIL TRANSVERSAL TIP CU 3 LINII APLICABIL PE ZONELE CU ȘANȚURI EXISTENTE COLMATATE
S.C. I.S.P.C.F.S.A. Ploiești		Data: 08.2025	"Reabilitarea liniei de cale ferată Ploiești Triaj - Focșani" Secțiunea Ploiești Triaj-Valea Călugărească Cap. Y - km56+300-km57+300 -
Verificat: Ioana Craciun	Nume: Ioana	Semnatura: [Signature]	
Proiectat: Iulian Busuioc	Nume: Iulian	Planșa nr. 4	