


„REABILITAREA LINIEI DE CALE FERATĂ PLOIEȘTI TRIAJ - FOCȘANI”  
ETAPA I - LIGHT MODERNIZATION  
SECȚIUNEA PLOIEȘTI TRIAJ (CAP. Y KM 56+300) - VALEA CĂLUGĂREASCĂ (CAP. Y KM 72+165)

PROFIL TRANSVERSAL TIP CU 3 LINII APLICABIL PE ZONELE DE RAMBLEU MIC  
SCARA 1:100

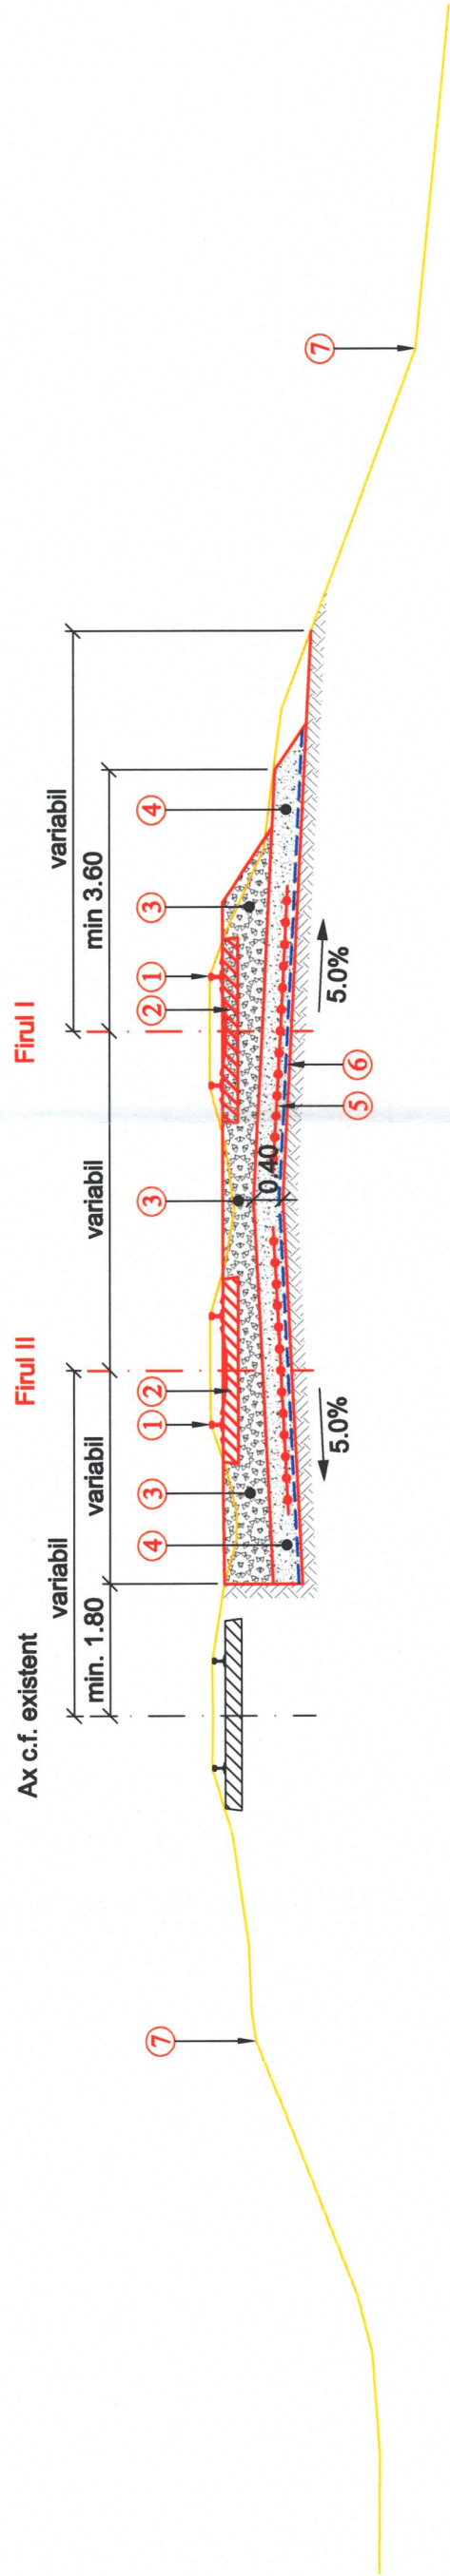

LEGENDA

1. Sina tip 60
2. Traversa din beton
3. Piatra sparta
4. Substratul caii
5. Geogrila biaxiala
6. Geotextil de separatie
7. Teren existent

|                                                                                             |                   |                  |   |  |
|---------------------------------------------------------------------------------------------|-------------------|------------------|---|--|
|  ISPCF |                   | Scara:<br>1:100  | PROFIL TRANSVERSAL TIP CU 3 LINII APLICABIL PE<br>ZONELE DE RAMBLEU MIC                                                                      |  |
| S.C. I.S.P.C.F.S.A. PLOIEȘTI                                                                |                   | Data:<br>08.2025 | "Reabilitarea liniei de cale ferată Ploiești Triaj - Focșani"<br>Secțiunea Ploiești Triaj-Valea Călugărească Cap. Y<br>- km56+300-km57+300 - |  |
| Verificat:                                                                                  | Nume<br>Ioana     | Semnatura        |   |  |
| Proiectat:                                                                                  | Craciun<br>Iulian | Busuioc          |   |  |
|                                                                                             |                   | Planșa<br>nr. 5  |   |  |