


„REABILITAREA LINIEI DE CALE FERATĂ PLOIEȘTI TRIAJ - FOCȘANI”
ETAPA I - LIGHT MODERNIZATION
SECȚIUNEA PLOIEȘTI TRIAJ (CAP. Y KM 56+300) - VALEA CĂLUGĂREASCĂ (CAP. Y KM 72+165)

PROFIL TRANSVERSAL TIP APLICABIL PE ZONELE CU 4 LINII
SCARA 1:100

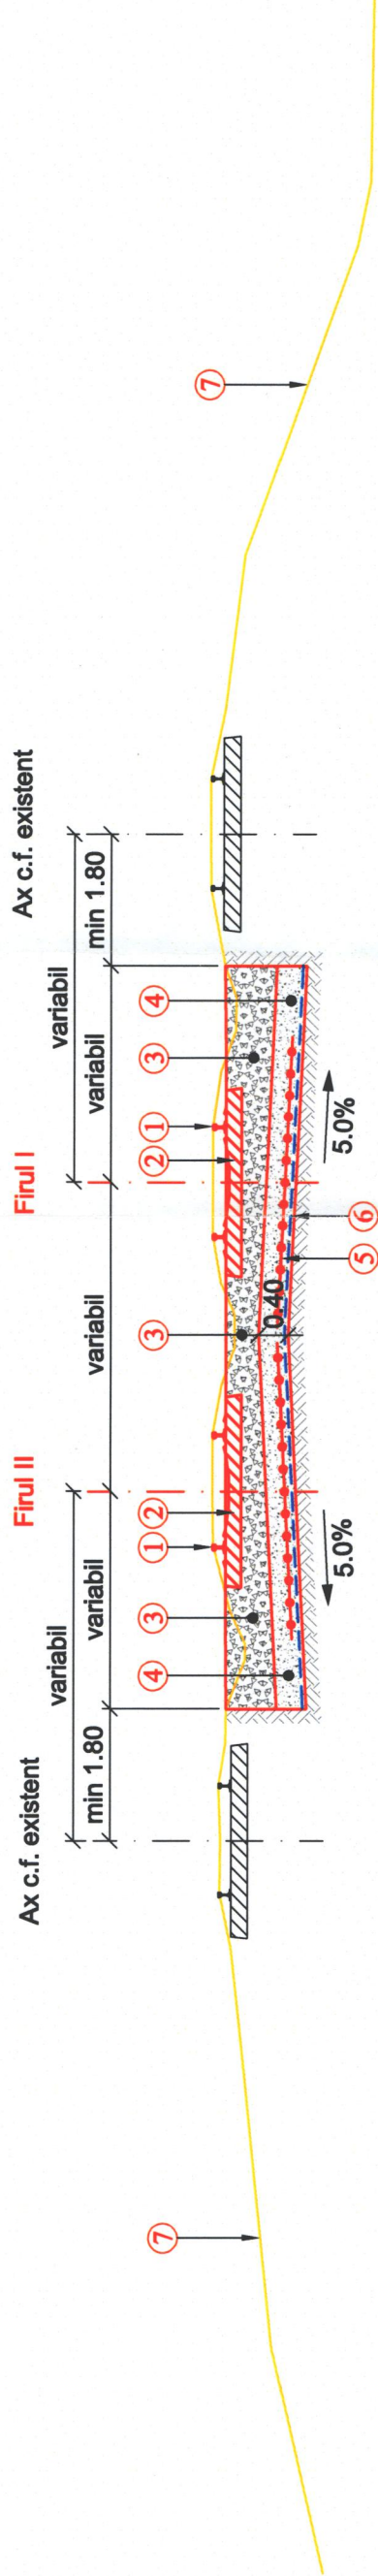

LEGENDA

1. Sina tip 60
2. Traversa din beton
3. Piatra sparta
4. Substratul caii
5. Geogrila biaxiala
6. Geotextil de separatie
7. Teren existent



S.C. I.S.P.C.F. S.A.
Data: 08.2025
Nume: Ioana Craciun
Semnatura: [Signature]
Verificat: [Signature]
Proiectat: [Signature]
Planșa nr. 6
Busuioac

Scara: 1:100
PROFIL TRANSVERSAL TIP APLICABIL
PE ZONELE CU 4 LINII

"Reabilitarea liniei de cale ferată Ploiești Triaj - Focșani"
Secțiunea Ploiești Triaj-Valea Călugărească Cap. Y
- km56+300-km57+300 -