„REABILITAREA LINIEI DE CALE FERATĂ PLOIEȘTI TRIAJ - FOCȘANI”
ETAPA I - LIGHT MODERNIZATION
SECȚIUNEA PLOIEȘTI TRIAJ (CAP. Y KM 56+300) - VALEA CĂLUGĂREASCĂ (CAP. Y KM 72+165)

PROFIL TRANSVERSAL TIP CU 4 LINII APLICABIL PE ZONELE DE RAMBLEU ÎNALT

SCARA 1:100

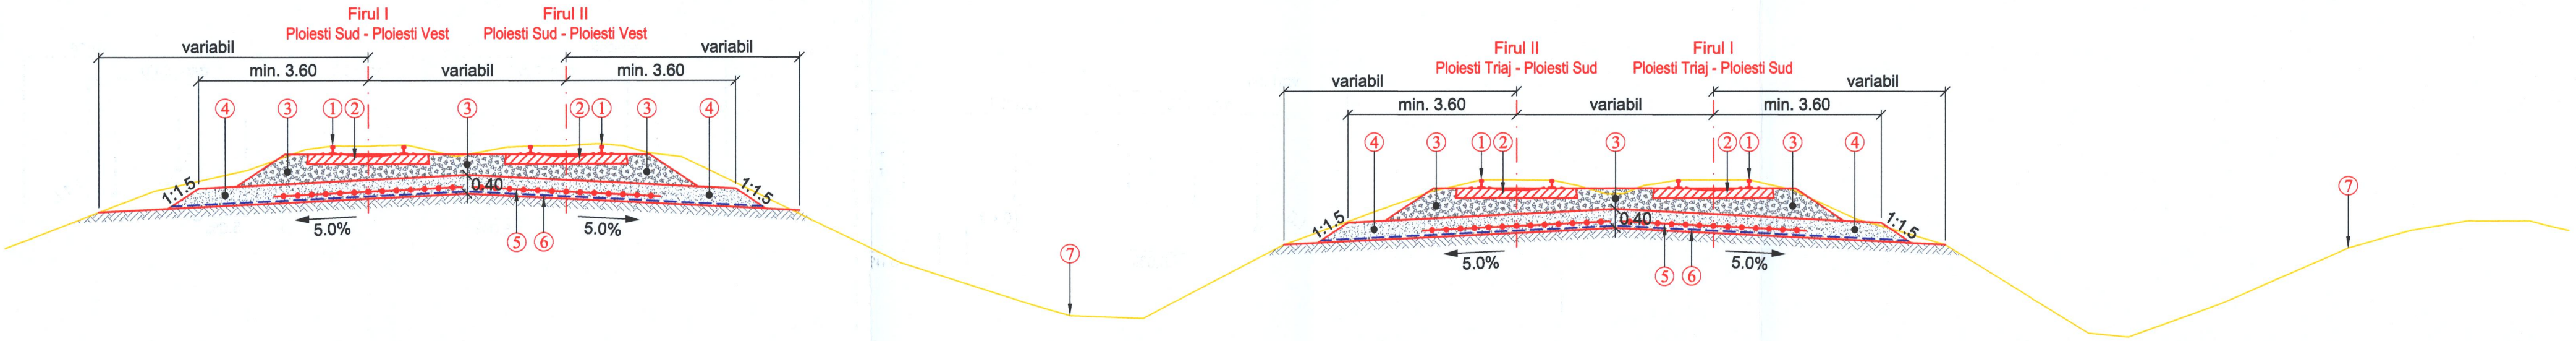

LEGENDA

1. Sina tip 60
2. Traversa din beton
3. Piatra sparta
4. Substratul caii
5. Geogrila biaxiala
6. Geotextil de separatie
7. Teren existent

ISPCF S.C. I.S.P.C.F. S.A.			Scara: 1:100	PROFIL TRANSVERSAL TIP CU 4 LINII APLICABIL PE ZONELE DE RAMBLEU ÎNALT
			Data: 08.2025	"Reabilitarea liniei de cale ferată Ploiești Triaj - Focșani" Secțiunea Ploiești Triaj-Valea Călugărească Cap. Y - km56+300-km57+300 -
	Nume	Semnatura		
Verificat:	Ioana Craciun		Planșa nr. 7	
Proiectat:	Iulian Busuioc			