

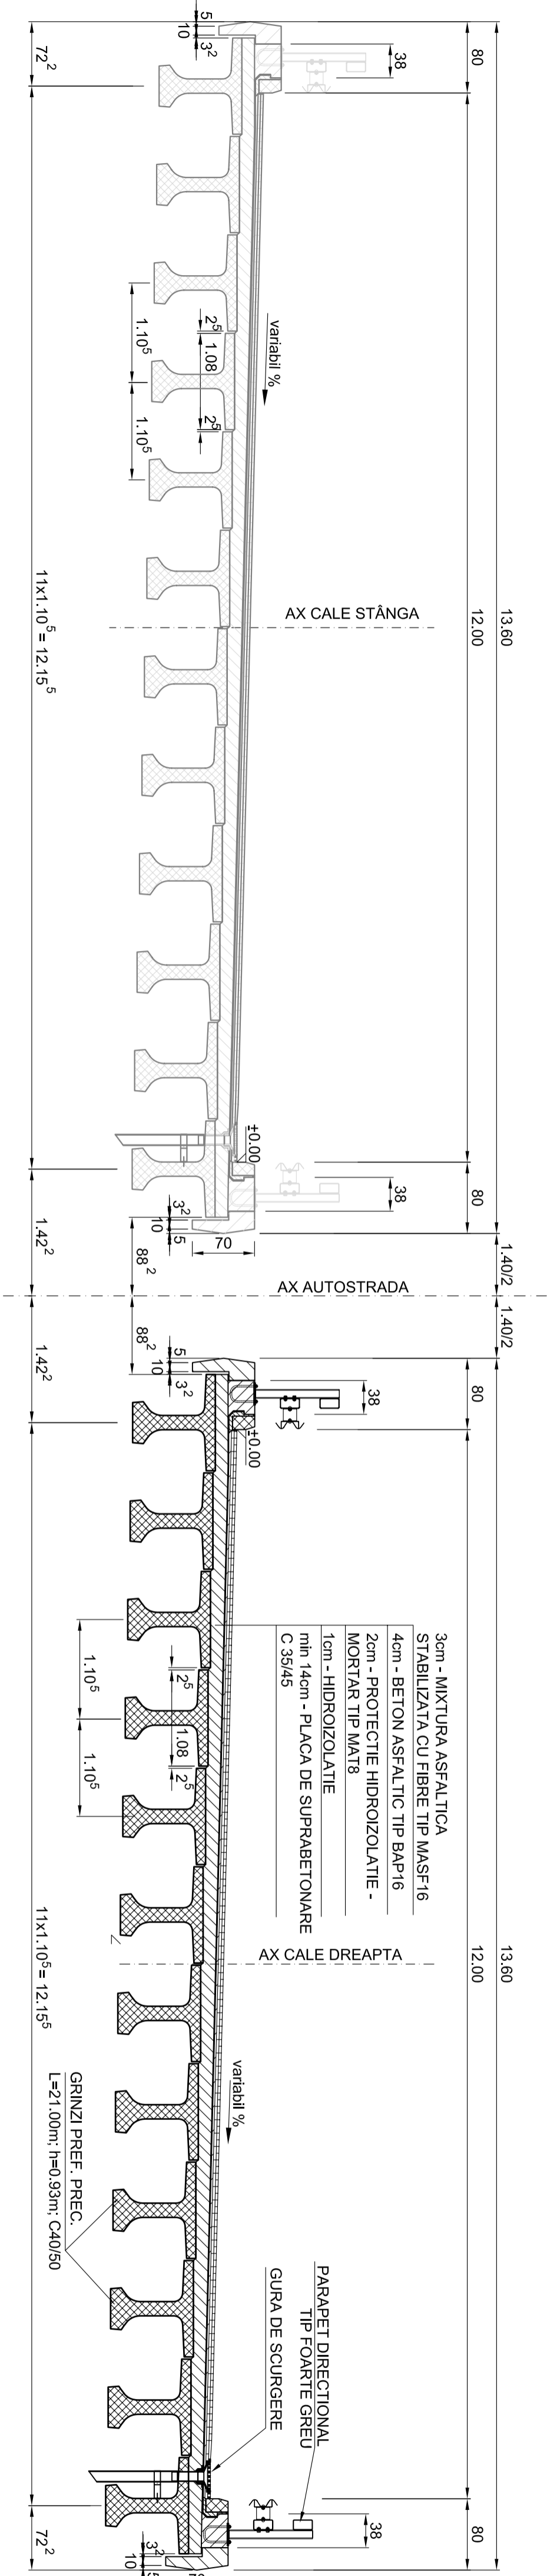


SECTIUNE TRANSVERSALA

Sc 1:50

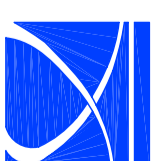

NOTA:
SE APLICA LA STRUCTURILE:
11; 57; 131;

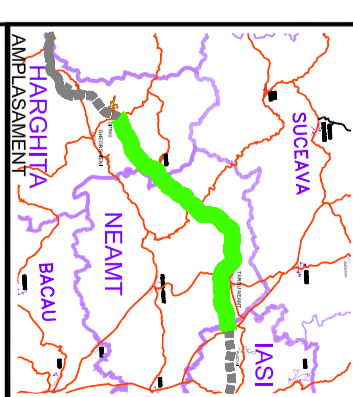

COMPANIA NATIONALA DE AUTOSTRAZI
SI DRUMURI NATIONALE DIN ROMANIA

PROIECTANT

IPTANA S.A.

INVESTITIA

AUTOSTRADA
DITRAU - TARGU NEAMT

CONTRACT Nr. 92 / 58823 / 4275

FAZA DE PROIECTARE

Studiu de Fezabilitate

Proiectat	Desenat
Ing. C. Radu	Ing. M. Albu
Verificat	Seif Proiect
Ing. C. Gădeu	Ing. V. Osmani

LUCRARI DE PODURI

Scara: 1:50

Data: IANUARIE 2011

SECTIUNE TRANSVERSALA
POD CU SUPRACSTRUCTURA
DIN GRINZI PREFABRICATE
PRETENSIONATE
L=15.00 + 24.00 m; h=0.93 m
(B)

Cod: IPT-SE-AST-002

Rev. 0