


BENEFICIAR



COMPANIA NATIONALA DE AUTOSTRAZI
SIDRUMURI NATIONALE DIN ROMANIA

PROIECTANT

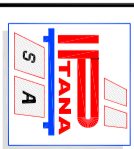

IPTANA S.A.

INVESTITIA

AUTOSTRADA
DITRAU -TARGU NEAMT

CONTRACT Nr: 92 / 58623 / 4275

FAZA DE PROIECTARE
Studiu de Fezabilitate

Proiectat Ing. R. Popa	Desenat th. M. Albu
Verificat Ing. C. Gadea	Seif Proiect Ing. V. Osman

LUCRARI DE PODURI

Scara: 1:50

Data: IANUARIE 2011


SECTIUNE TRANSVERSALA
POD CU SUPRASTRUCTURA
DIN GRINZI PREFABRICATE
PRETENSIONATE
L=24.00m(27.00m); h=1.60m
(A)

Cod: IPT-SF-A-SI-1407

Rev. 0

SECTIUNE TRANSVERSALA

Sc1:50

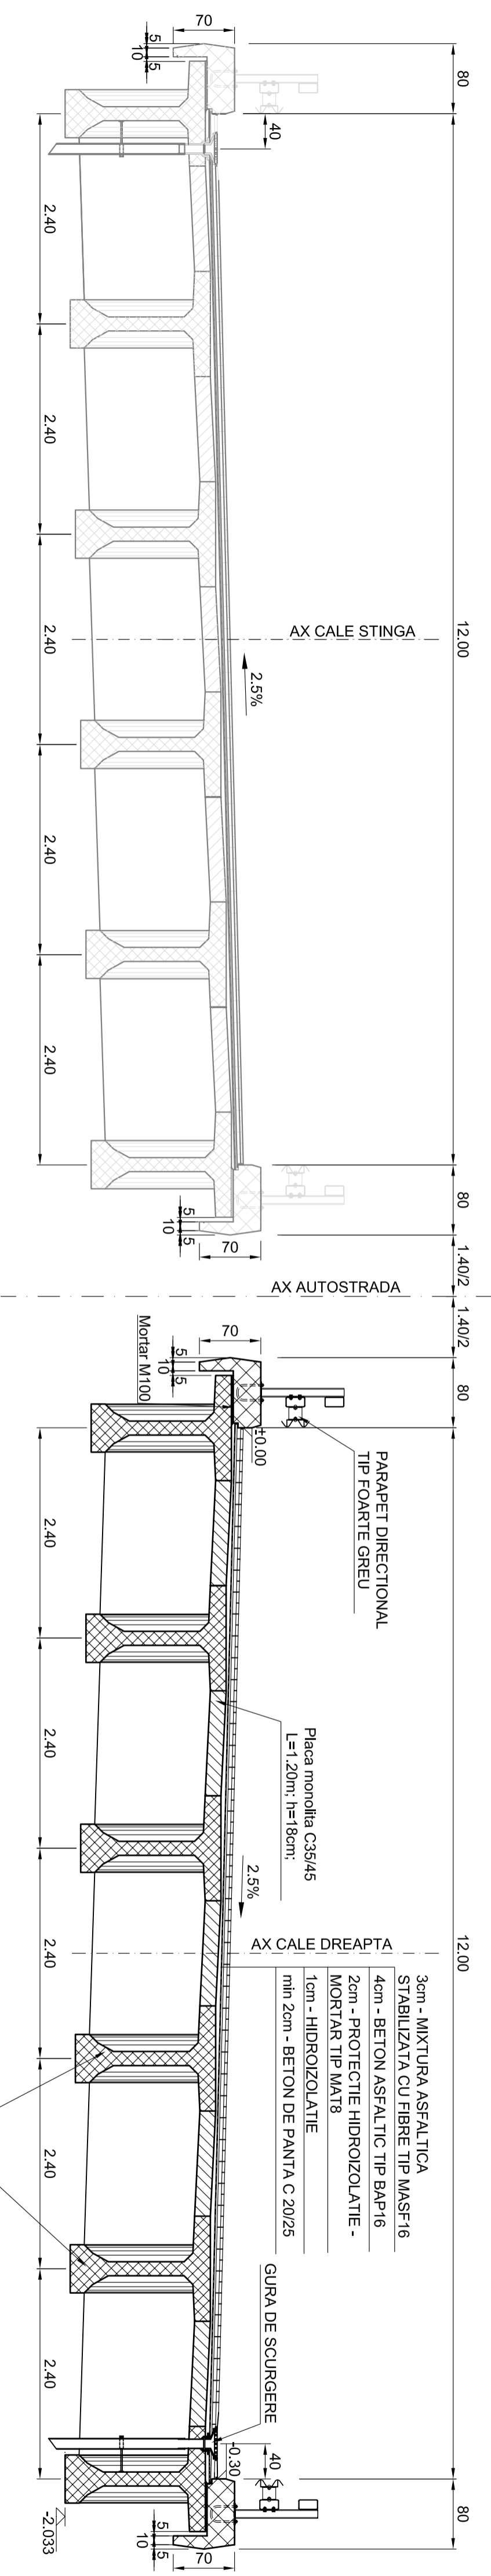

NOTA:
SE APLICA LA STRUCTURILE:
74; 95; 96;