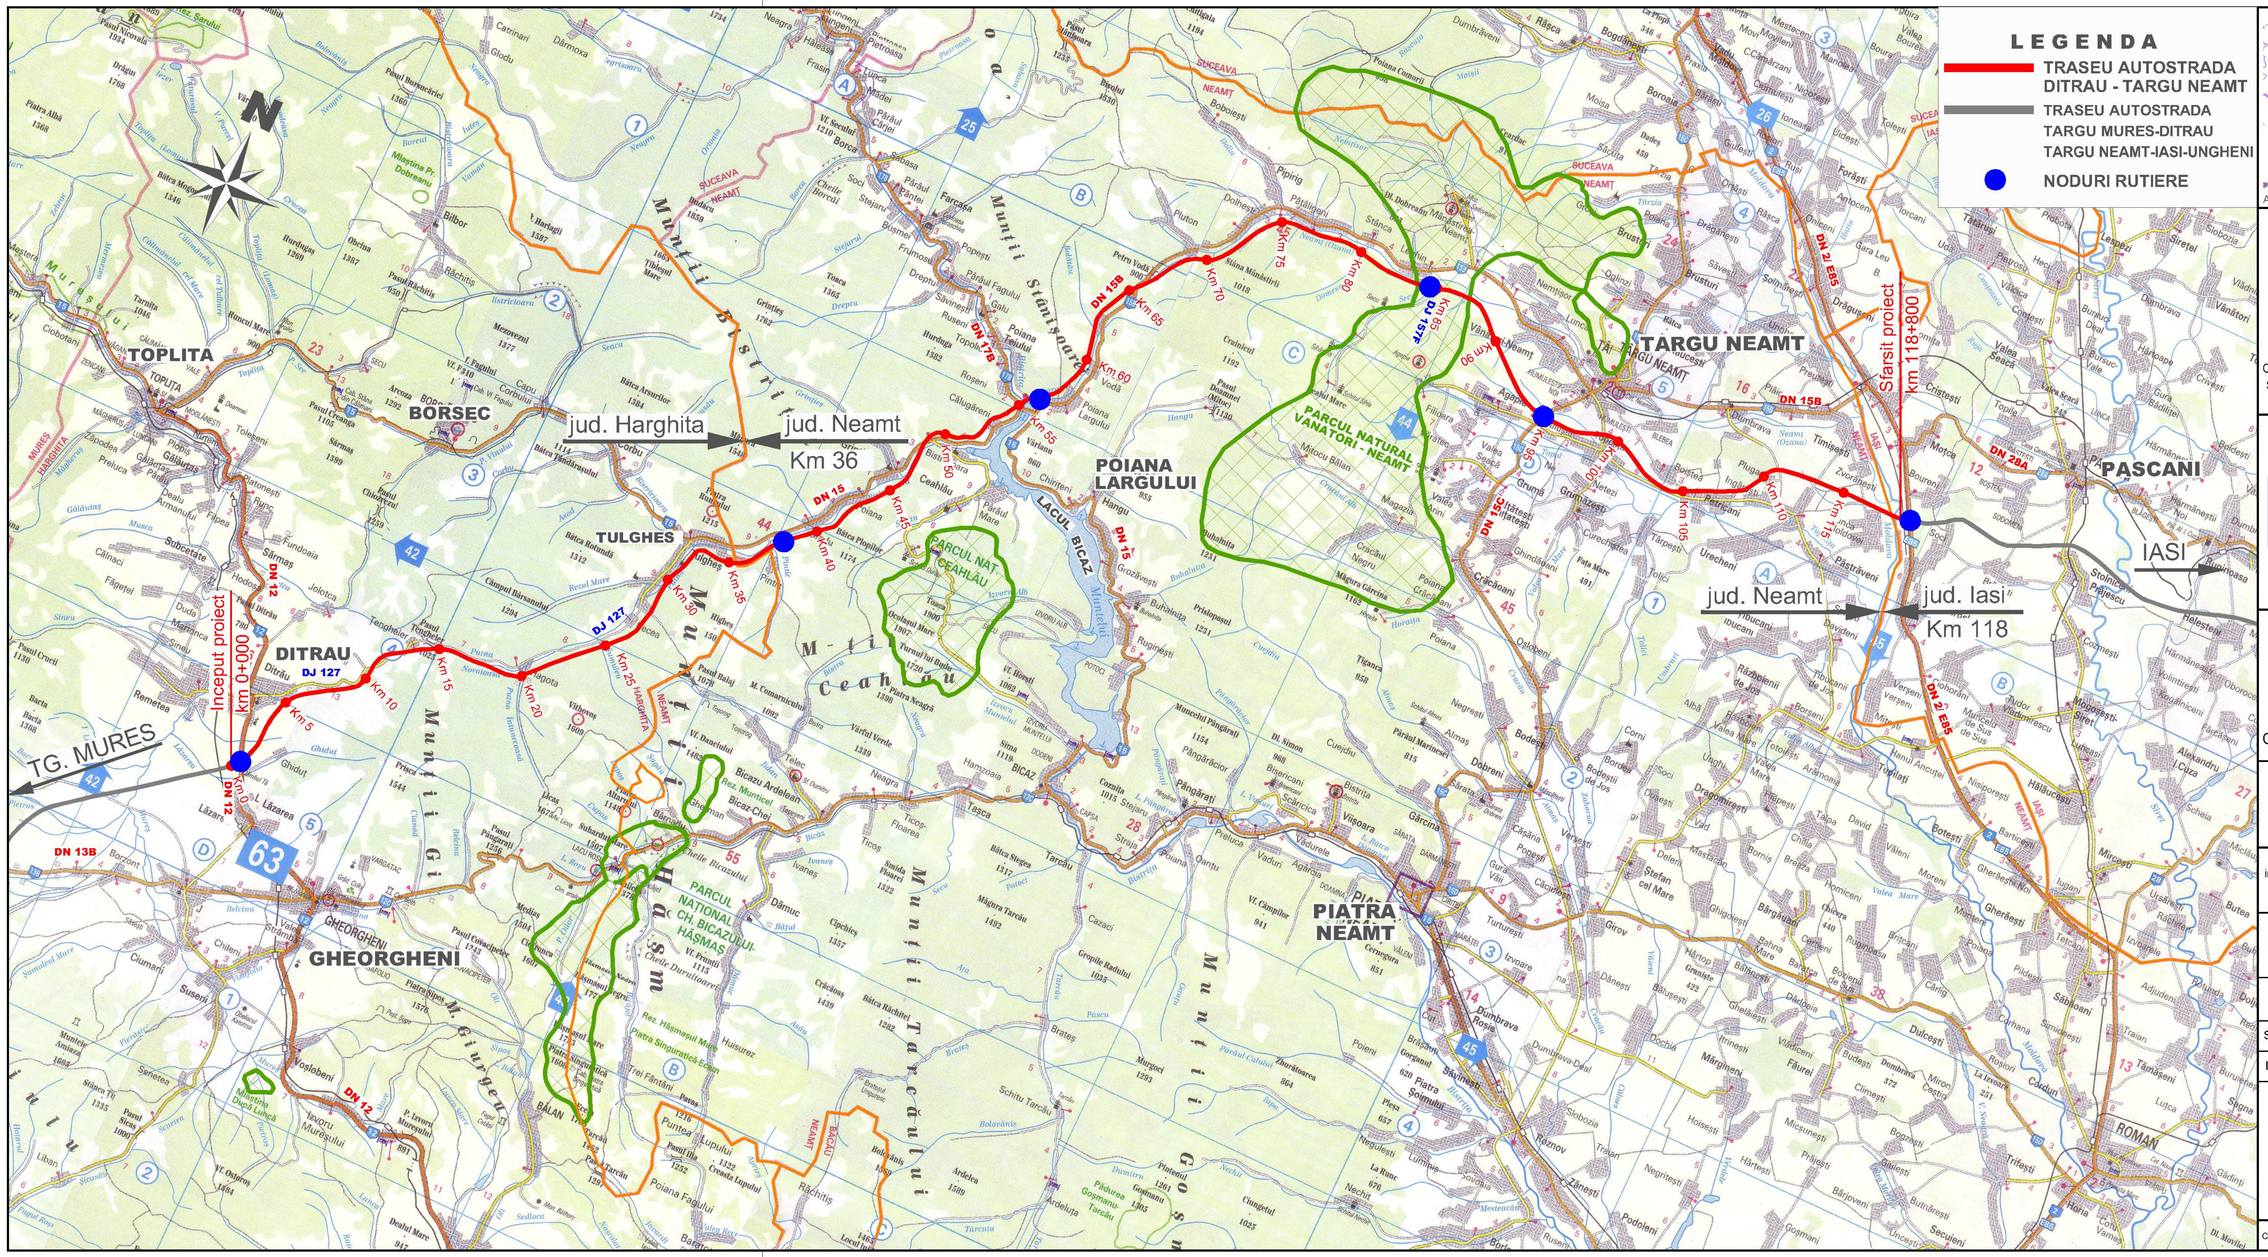

BENEFICIAR

COMPANIA NATIONALA DE AUTOSTRAZI SI DRUMURI NATIONALE DIN ROMANIA

PROIECTANT

IPTANA S.A.

INVESTITIA

AUTOSTRADA DITRAU -TARGU NEAMT

CONTRACT Nr: 92 / 58623 / 4275

FAZA DE PROIECTARE

Studiu de Fezabilitate

Proiectat	Desenat
ing. M. Georgescu	ing. M. Pistol
Verificat	Sef Proiect
ing. M. Moroianu	Ing. V. OSMAN

LUCRARI DE DRUMURI

Scara: 1:250.000

Data: IANUARIE 2010

Plan de ansamblu

Cod: IPT-SF-D-PG-01 | Rev. 0