


BENEFICIAR



COMPANIA NATIONALA DE AUTOSTRAZI
SI DRUMURI NATIONALE DIN ROMANIA

PROIECTANT

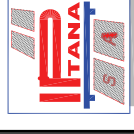

IPTANA S.A.

INVESTITIA

AUTOSTRADA
DITRAU - TARGU NEAMT

CONTRACT Nr: 92 / 58623 / 4275

FAZA DE PROIECTARE
Studiu de Fezabilitate
Documentatie pentru obtinerea
avizelor si acordurilor

Proiectat
ing. M. Georgescu
Georgescu

Desenat
ing. M. Pistol
Pistol

Verificat
ing. M. Moroiu
Moroiu

Sef Proiect
ing. V. OSMAN
Osman

RELOCARE REZELE
TELECOMUNICATII


Scara: 1:2000

Data: DECEMBRIE 2010

PLAN DE SITUATIE


Cod: IPT-SF-RT-PS-04

Rev.

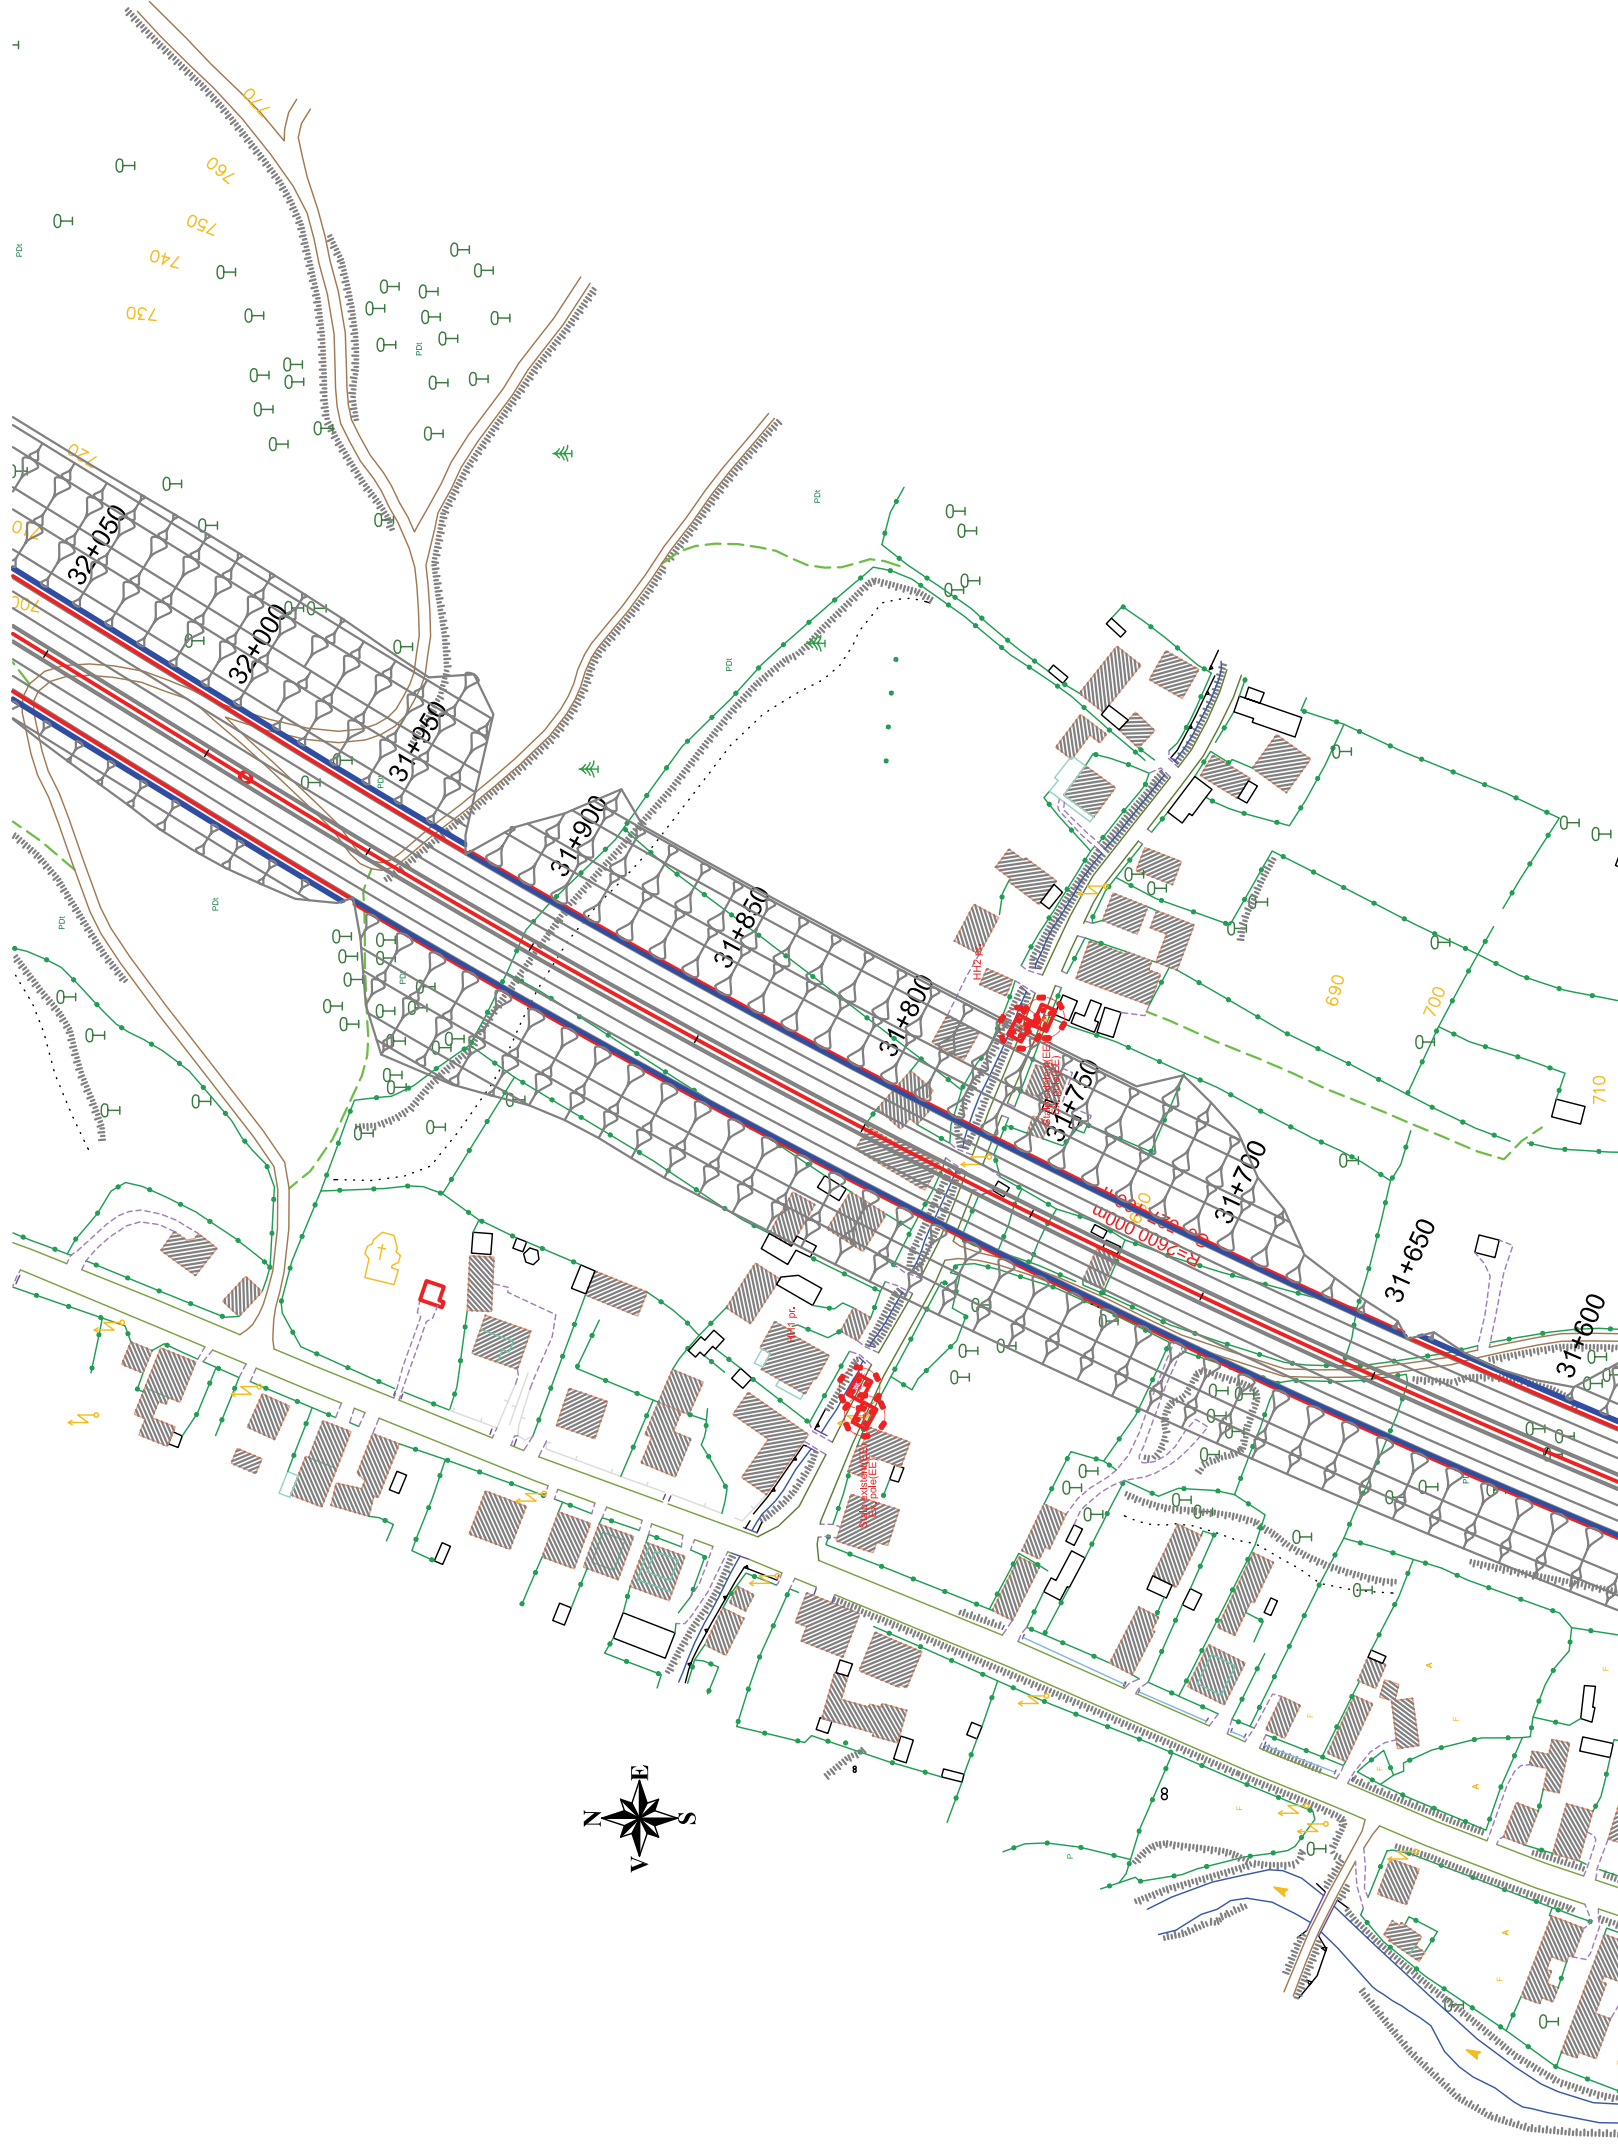


Legenda / Legend

- Retea telecomunicatii aeriana (cablu fibra optica AKTA) / Aerial telecommunication network (AKTA optical fibre cable)
- Traseu proiectat in sapatura / New design trench network

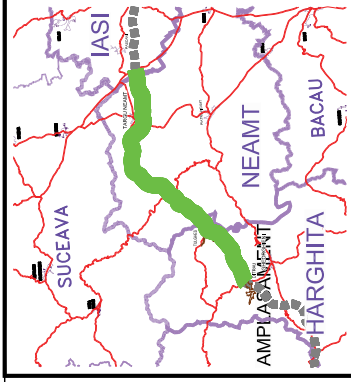


BENEFICIAR

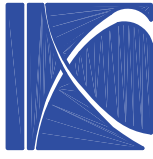

COMPANIA NATIONALA DE AUTOSTRAZI
SI DRUMURI NATIONALE DIN ROMANIA

PROIECTANT

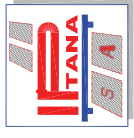

IPTANA S.A.

INVESTITIA

AUTOSTRADA
DITRAU - TARGU NEAMT

CONTRACT Nr: 92 / 58623 / 4275

FAZA DE PROIECTARE

Studiu de Fezabilitate
Documentatie pentru obtinerea
avizelor si acordurilor

Proiectat ing. M. Georgescu <i>Georgescu</i>	Desenat ing. M. Pistol <i>Pistol</i>
Verificat ing. M. Moroiianu <i>Moroiianu</i>	Sef Proiect ing. V. OSMAN <i>OSMAN</i>


RELOCARE REZELE
TELECOMUNICATII

Scara: 1:2000

Data: DECEMBRIE 2010


PLAN DE SITUATIE

Cod: IPT-SF-RT-PS-05 Rev.

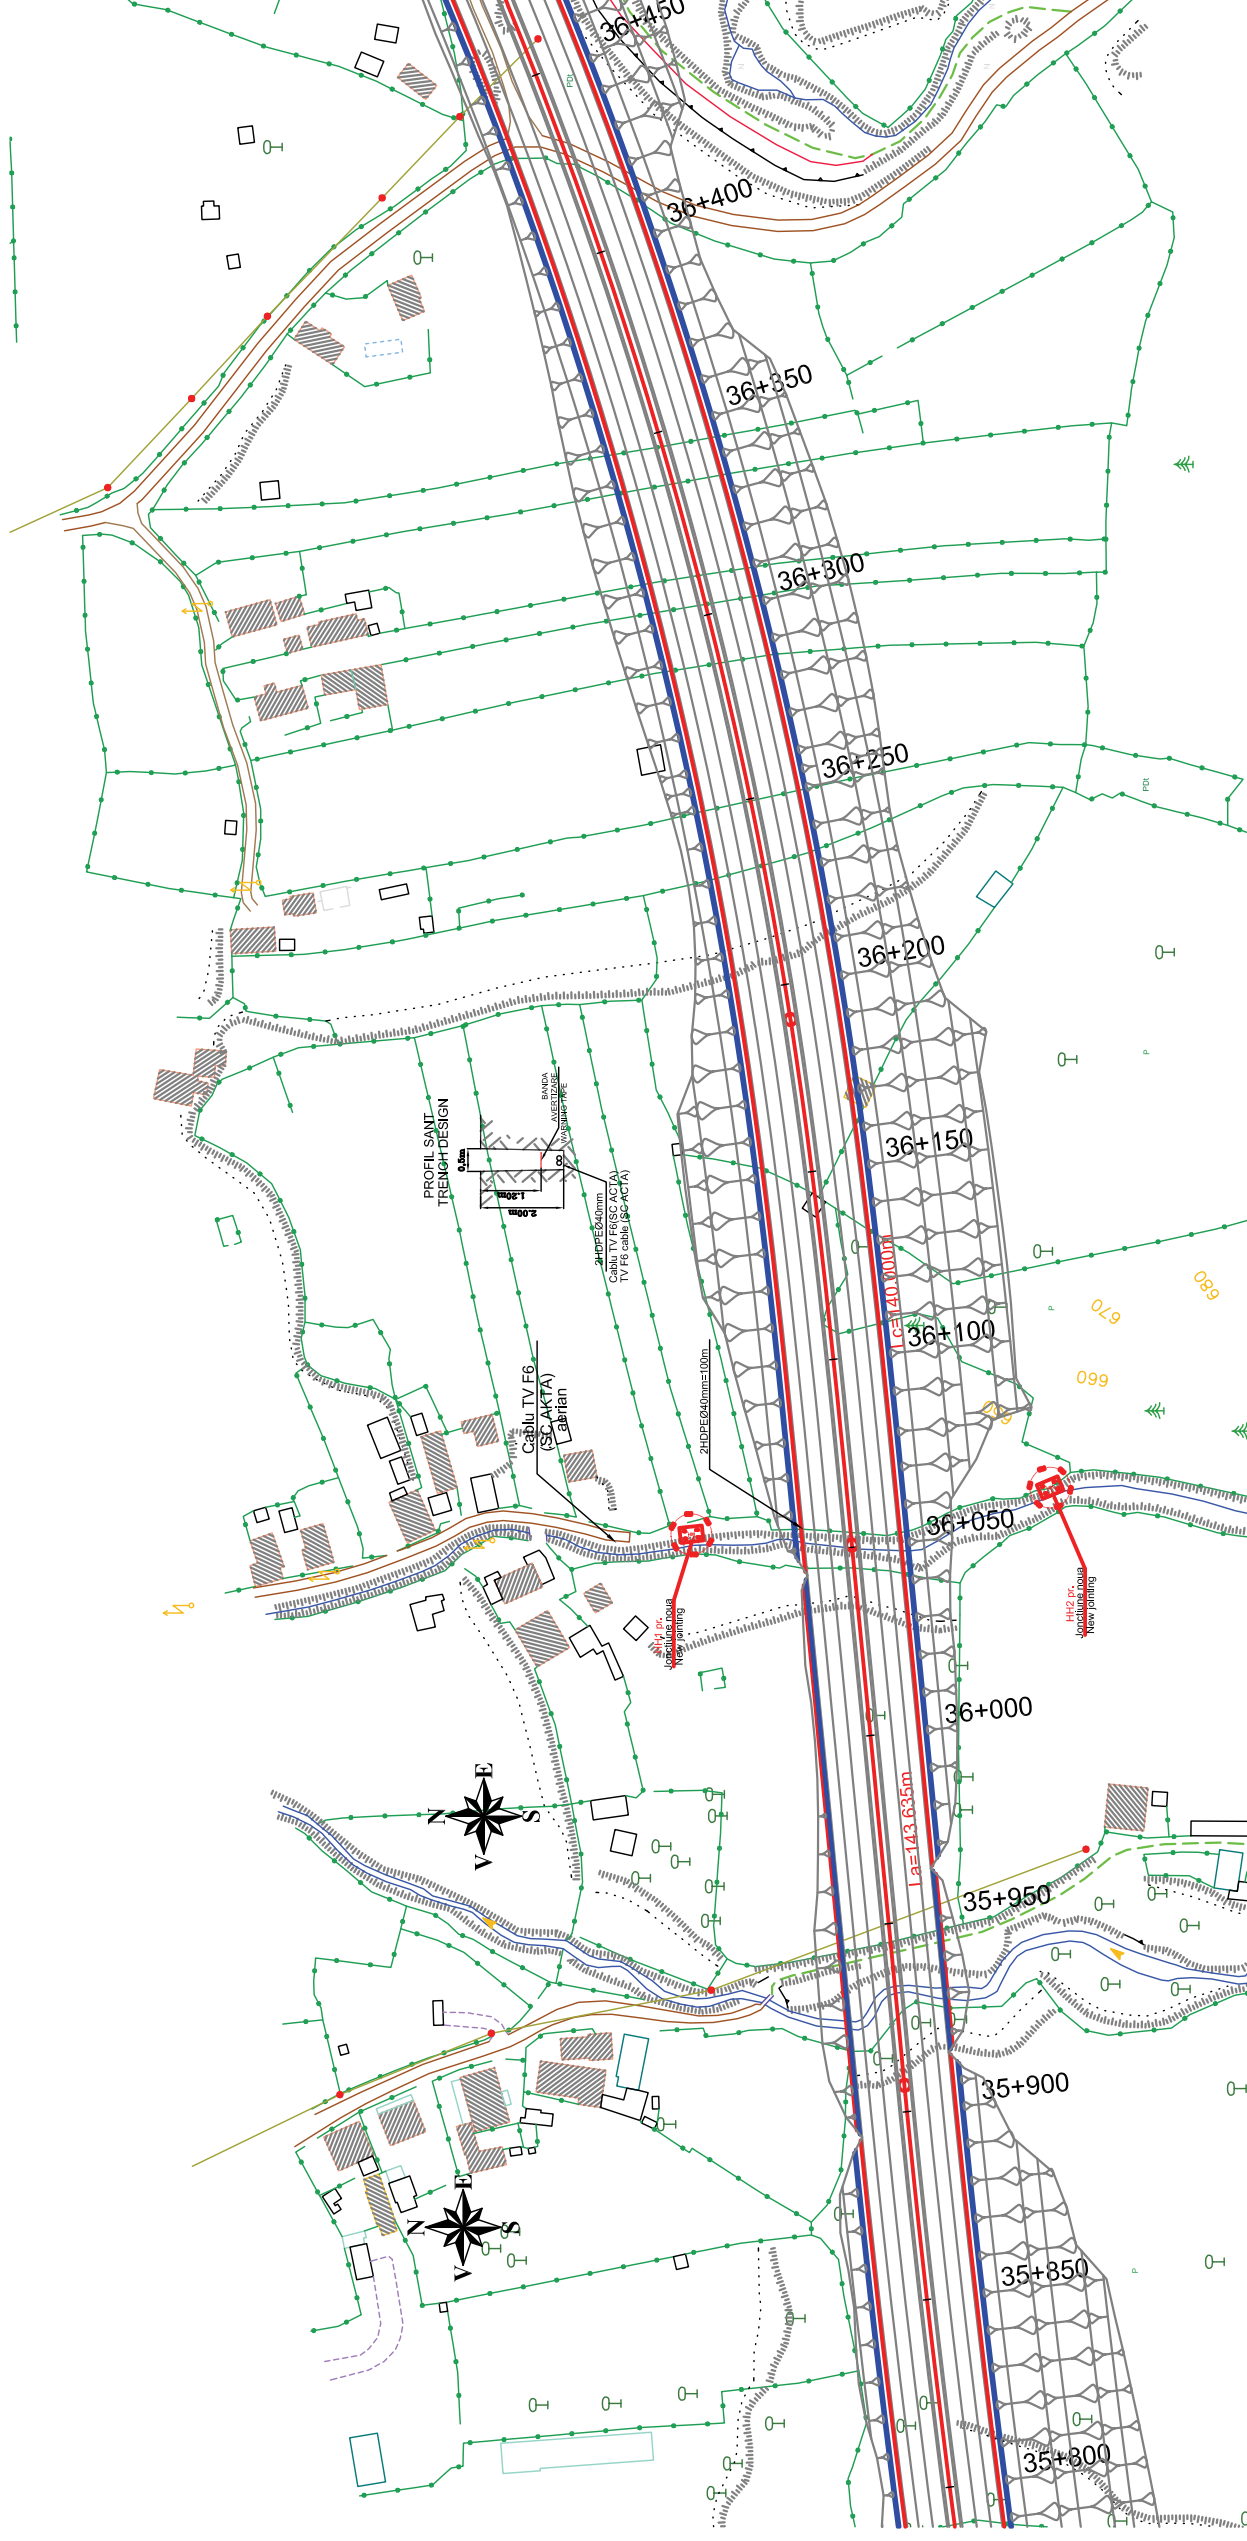


Legenda / Legend

- Retea telecomunicatii aeriana (cablu fibra optica AKTA) / Aerial telecommunication network (AKTA optical fibre cable)
- Traseu proiectat in sapatura / New design trench network

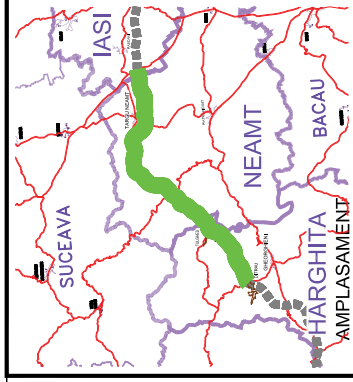


BENEFICIAR

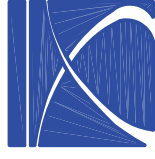

COMPANIA NATIONALA DE AUTOSTRAZI
SI DRUMURI NATIONALE DIN ROMANIA

PROIECTANT

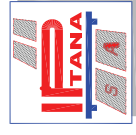

IPTANA S.A.

INVESTITIA

AUTOSTRADA
DITRAU - TARGU NEAMT

CONTRACT Nr: 92 / 58623 / 4275

FAZA DE PROIECTARE

Studiu de Fezabilitate
Documentatie pentru obtinerea
avizelor si acordurilor

Proiectat
ing. M. Georgescu
Georgescu

Desenat
ing. M. Pistol
Pistol

Verificat
ing. M. Moroiu
Moroiu

Sef Proiect
ing. V. OSMAN
Osman

RELOCARE REZELE
TELECOMUNICATII


Scara: 1:2000

Data: DECEMBRIE 2010

PLAN DE SITUATIE


Cod: IPT-SF-RT-PS-32

Rev.

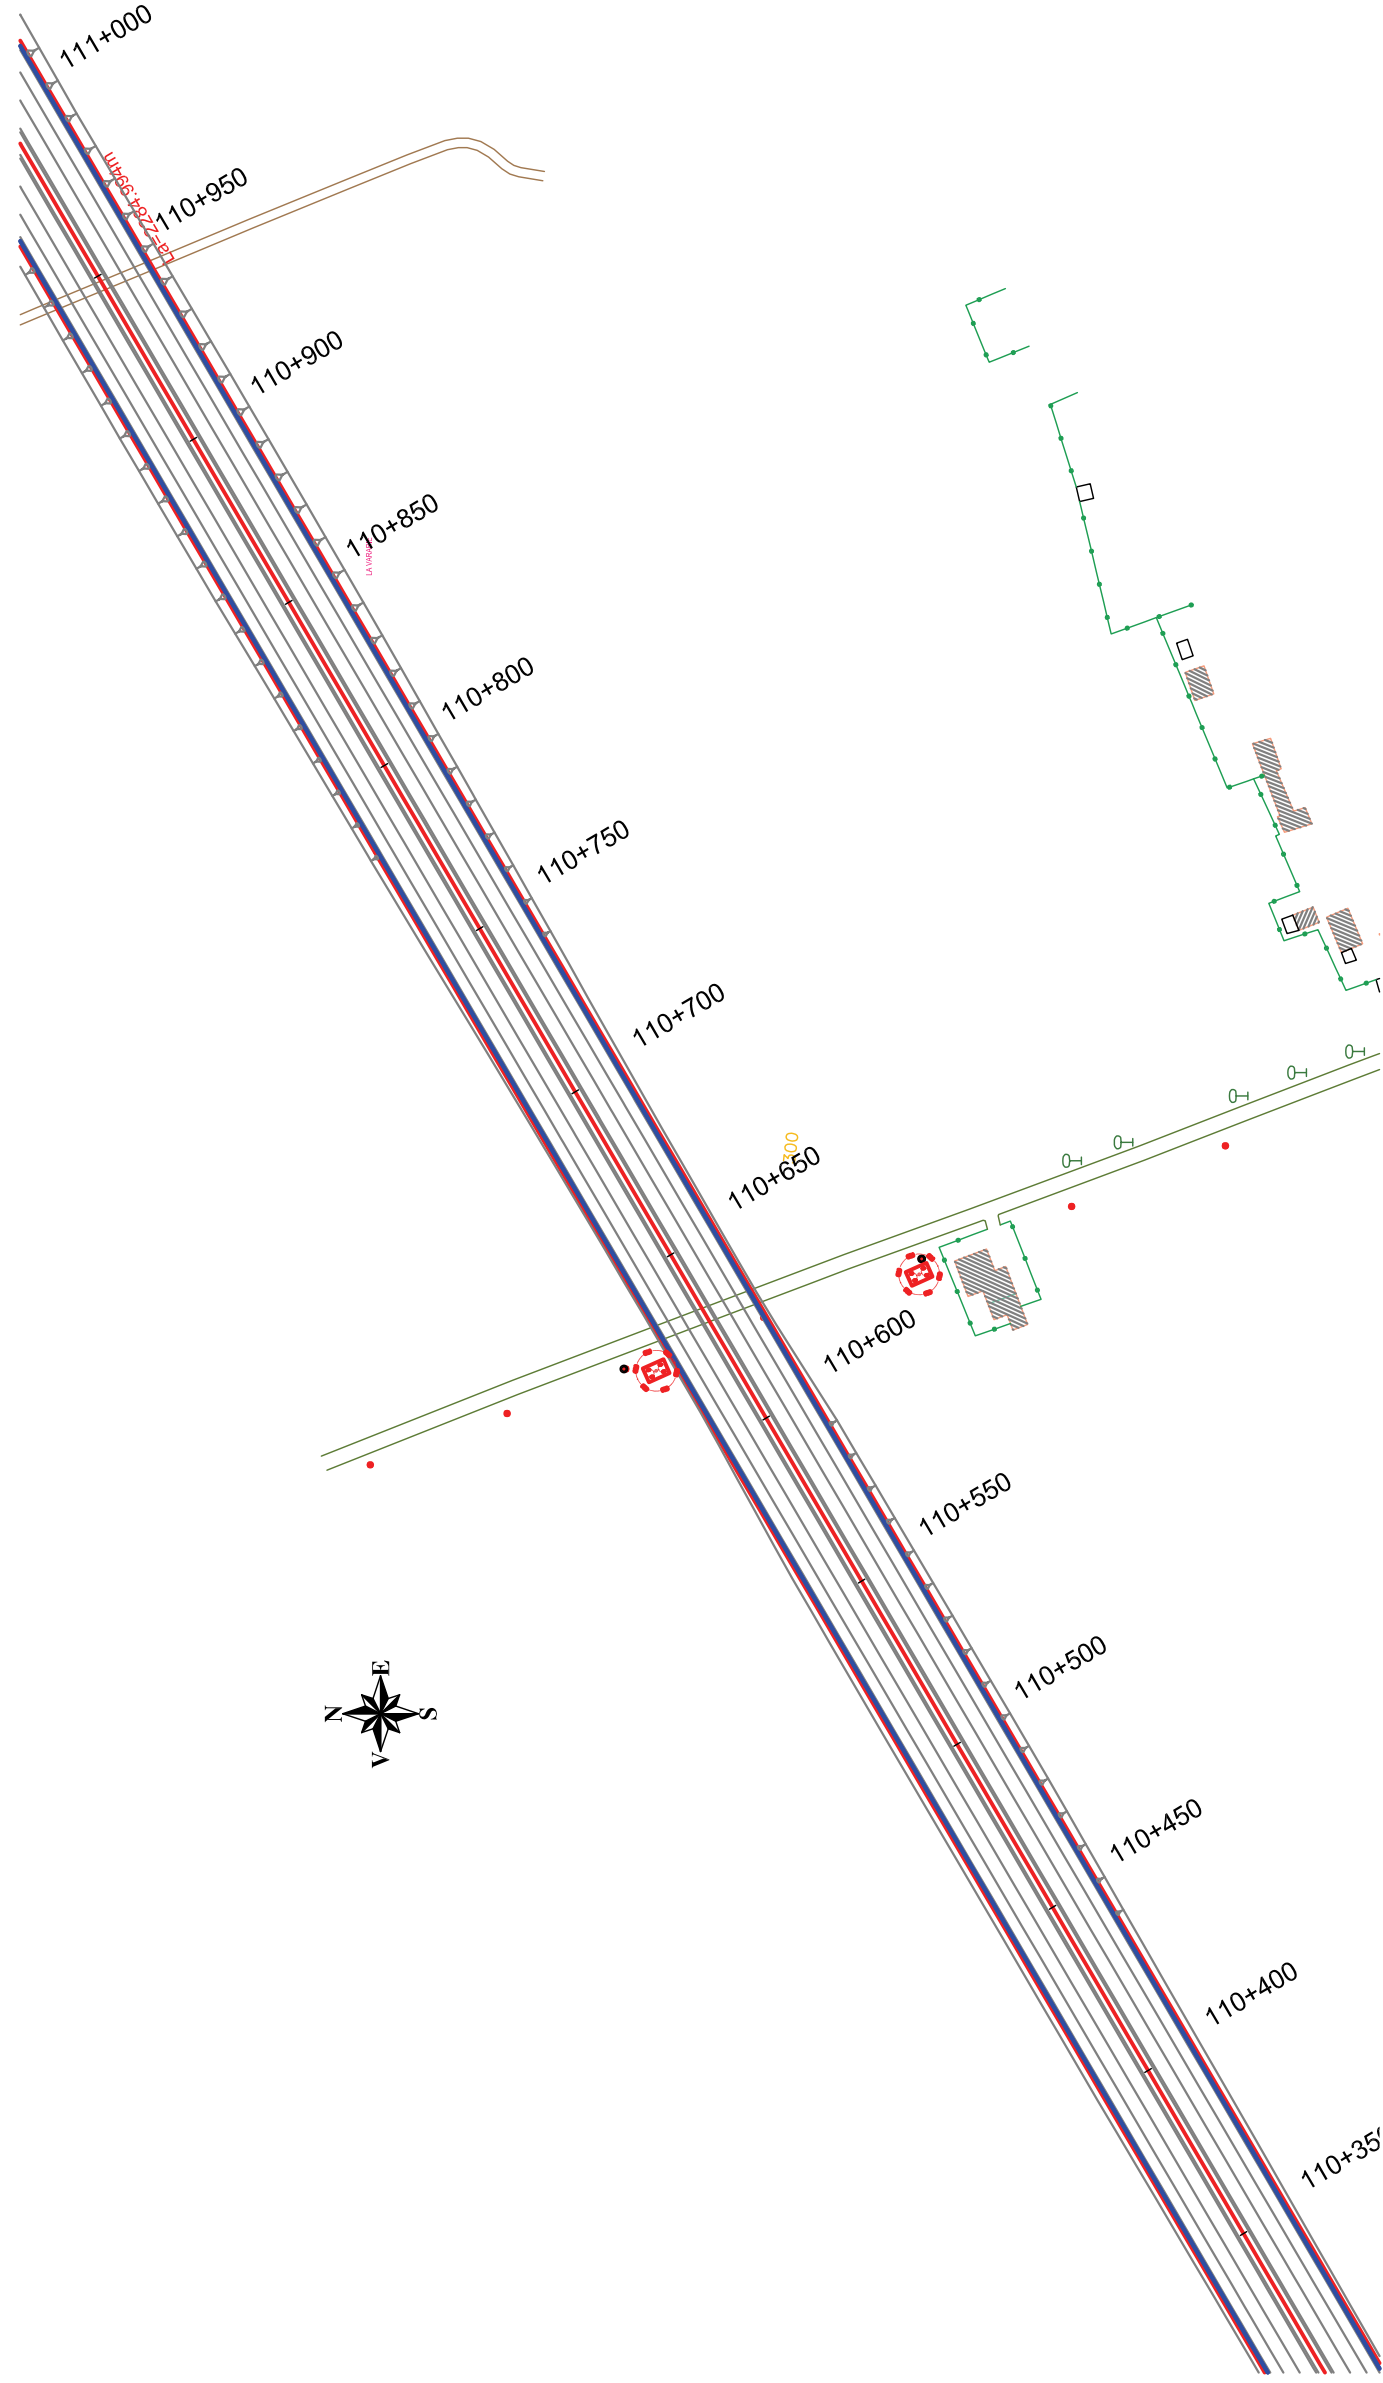

Legenda / Legend

- Retea telecomunicatii aeriana (cablu fibra optica SC ZANOTI SRL) / Aerial telecommunication network (SC ZANOTI SRL)
- Traseu proiectat in sapatura / New design trench network

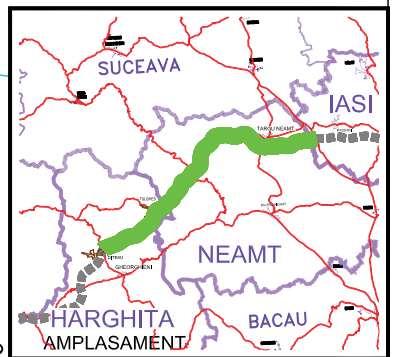

BENEFICIAR



COMPANIA NATIONALA DE AUTOSTRAZI
SI DRUMURI NATIONALE DIN ROMANIA

PROIECTANT



IPTANA S.A.

INVESTITIA

AUTOSTRADA
DITRAU -TARGU NEAMT

CONTRACT Nr: 92 / 58623 / 4275

FAZA DE PROIECTARE

Studiu de Fezabilitate
Documentatie pentru obtinerea
avizelor si acordurilor

Proiectat ing. M. Georgescu <i>[Signature]</i>	Desenat ing. M. Pistol <i>[Signature]</i>
Verificat ing. M. Moroiianu <i>[Signature]</i>	Sef Proiect ing. V. OSMAN <i>[Signature]</i>

RELOCARE REELE
TELECOMUNICATII


Scara: 1:2000

Data: DECEMBRIE 2010

PLAN DE SITUATIE


Legenda / Legend


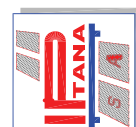
--- Traseu proiectat in sapatura / New design trench network

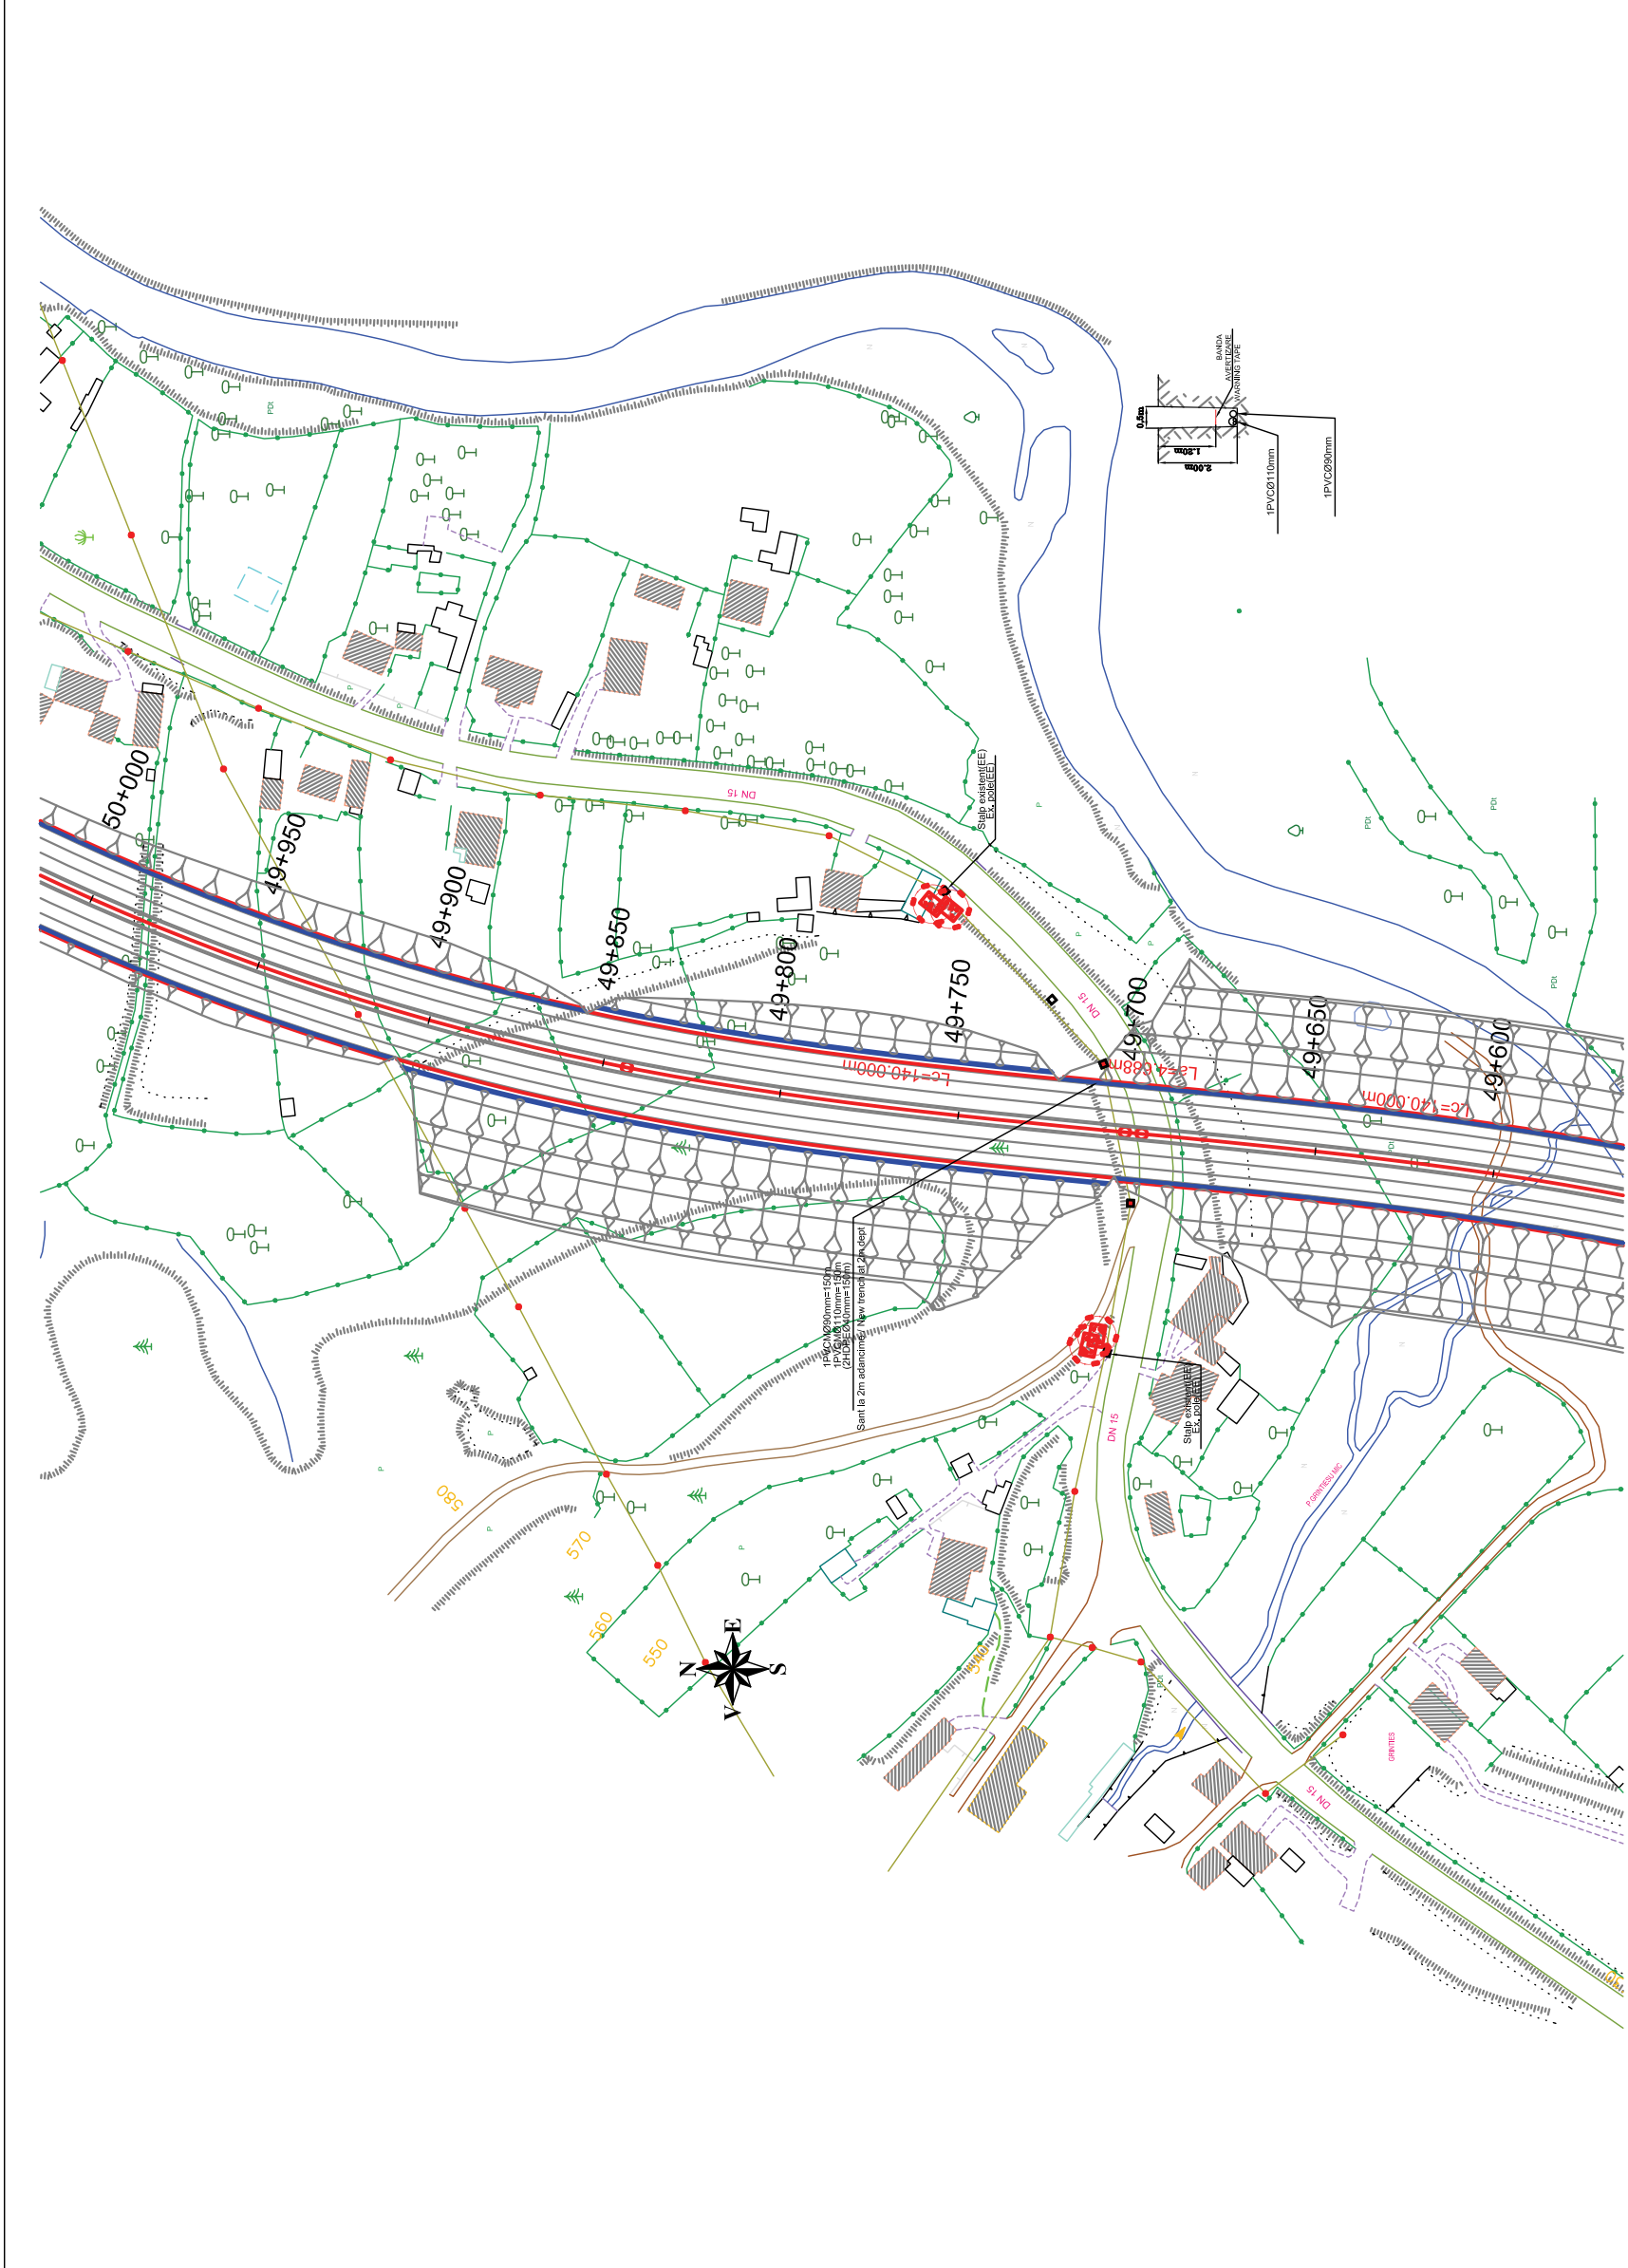


Legenda / Legend


--- Traseu proiectat in sapatura / New design trench network

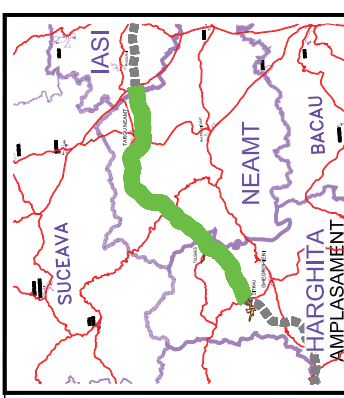

BENEFICIAR	
 COMPANIA NATIONALA DE AUTOSTRAZI SI DRUMURI NATIONALE DIN ROMANIA	
PROIECTANT	
 IPTANA S.A.	
INVESTITIA	
AUTOSTRADA DITRAU - TARGU NEAMT	
CONTRACT Nr: 92 / 58623 / 4275	
FAZA DE PROIECTARE	
Studiu de Fezabilitate Documentatie pentru obtinerea avizelor si acordurilor	
Proiectat ing. M. Georgescu <i>Georgescu</i>	Desenat ing. M. Pistol <i>Pistol</i>
Verificat ing. M. Moroiianu <i>Moroiianu</i>	Sef Proiect ing. V. OSMAN <i>Osman</i>
RELOCARE REțele TELECOMUNICATI	
Scara: 1:2000	
Data: DECEMBRIE 2010	
PLAN DE SITUATIE	
Cod: IPT-SF-RT-PS-22	Rev.

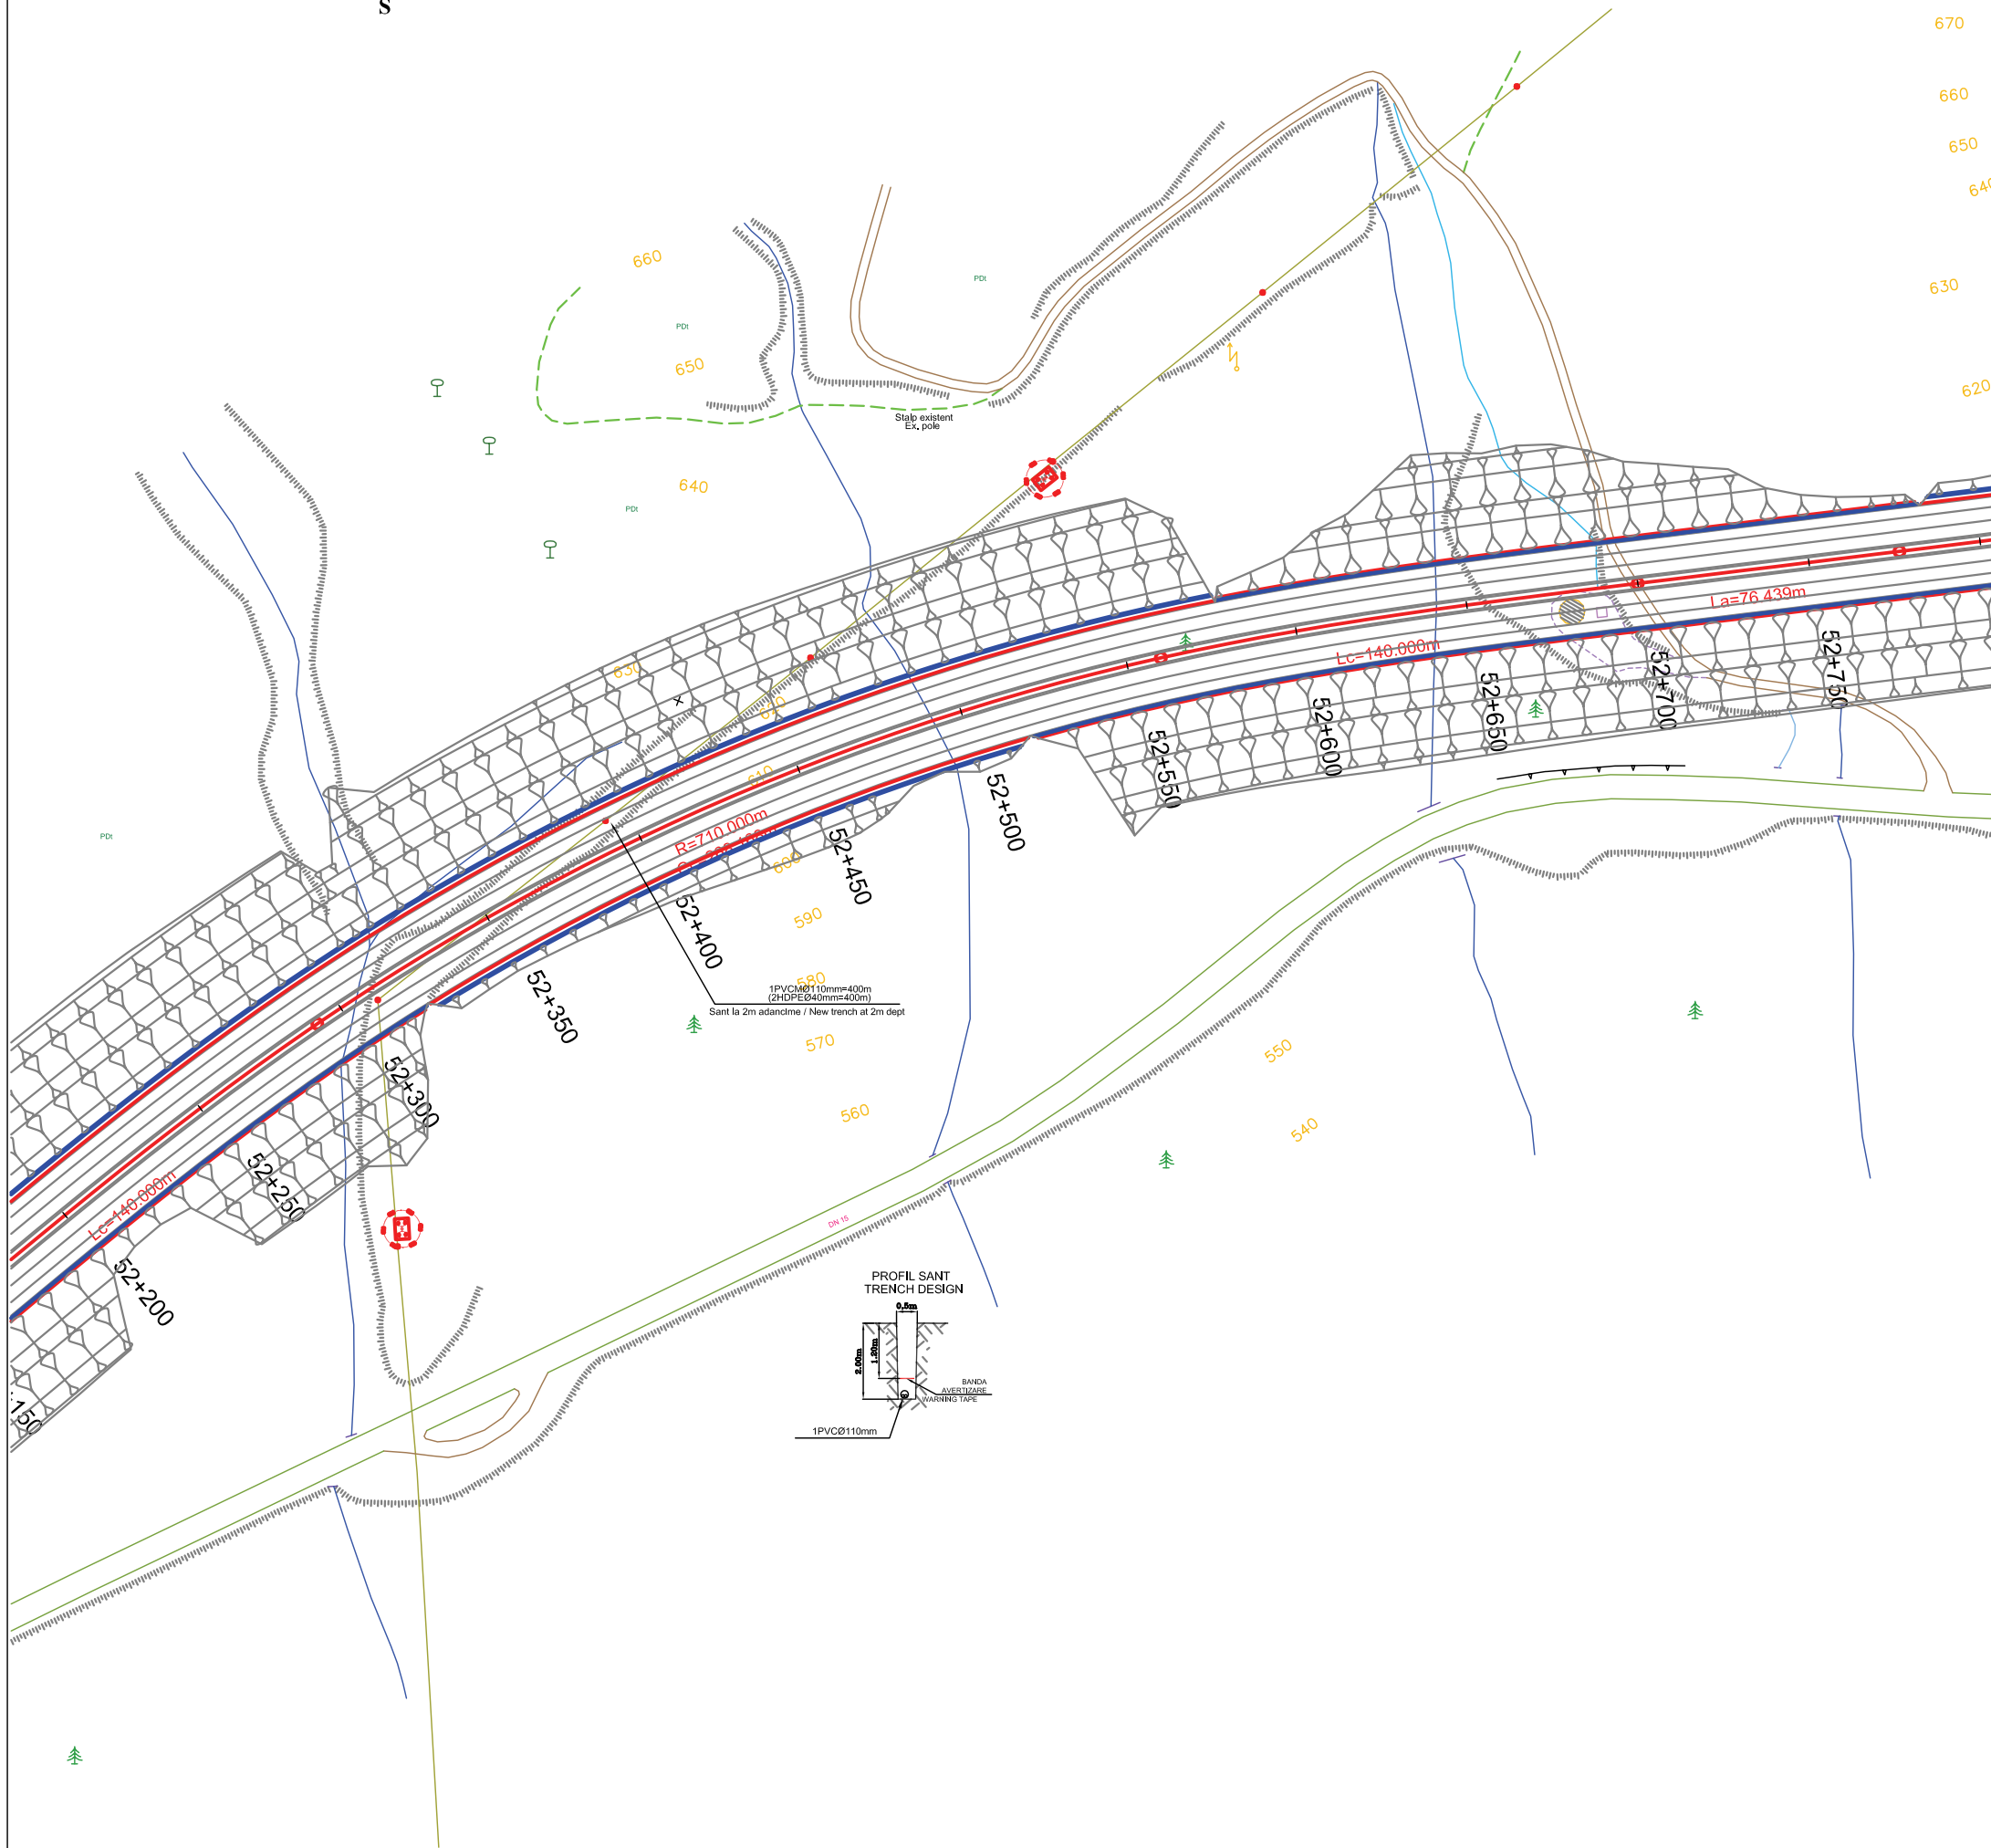

670
660
650
640
630
620

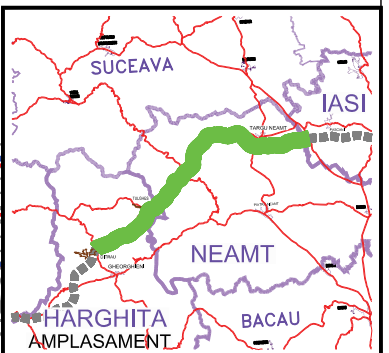

BENEFICIAR



COMPANIA NATIONALA DE AUTOSTRAZI SI DRUMURI NATIONALE DIN ROMANIA

PROIECTANT



IPTANA S.A.

INVESTITIA

AUTOSTRADA
DITRAU -TARGU NEAMT

CONTRACT Nr: 92 / 58623 / 4275

FAZA DE PROIECTARE
Studiu de Fezabilitate
Documentatie pentru obtinerea
avizelor si acordurilor

Proiectat ing. M. Georgescu <i>Georgescu</i>	Desenat ing. M. Pistol <i>Pistol</i>
Verificat ing. M. Moroianu <i>Moroianu</i>	Sef Proiect Ing. V. OSMAN <i>Osman</i>

RELOCARE REȚELE
TELECOMUNICATII

Scara: 1:2000

Data: DECEMBRIE 2010



PLAN DE SITUATIE

Cod: IPT-SF-RT-PS-23

Rev.


Legenda / Legend

--- Traseu proiectat in sapatura / New design trench network

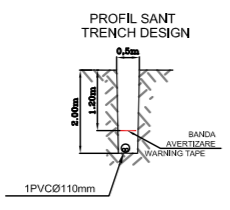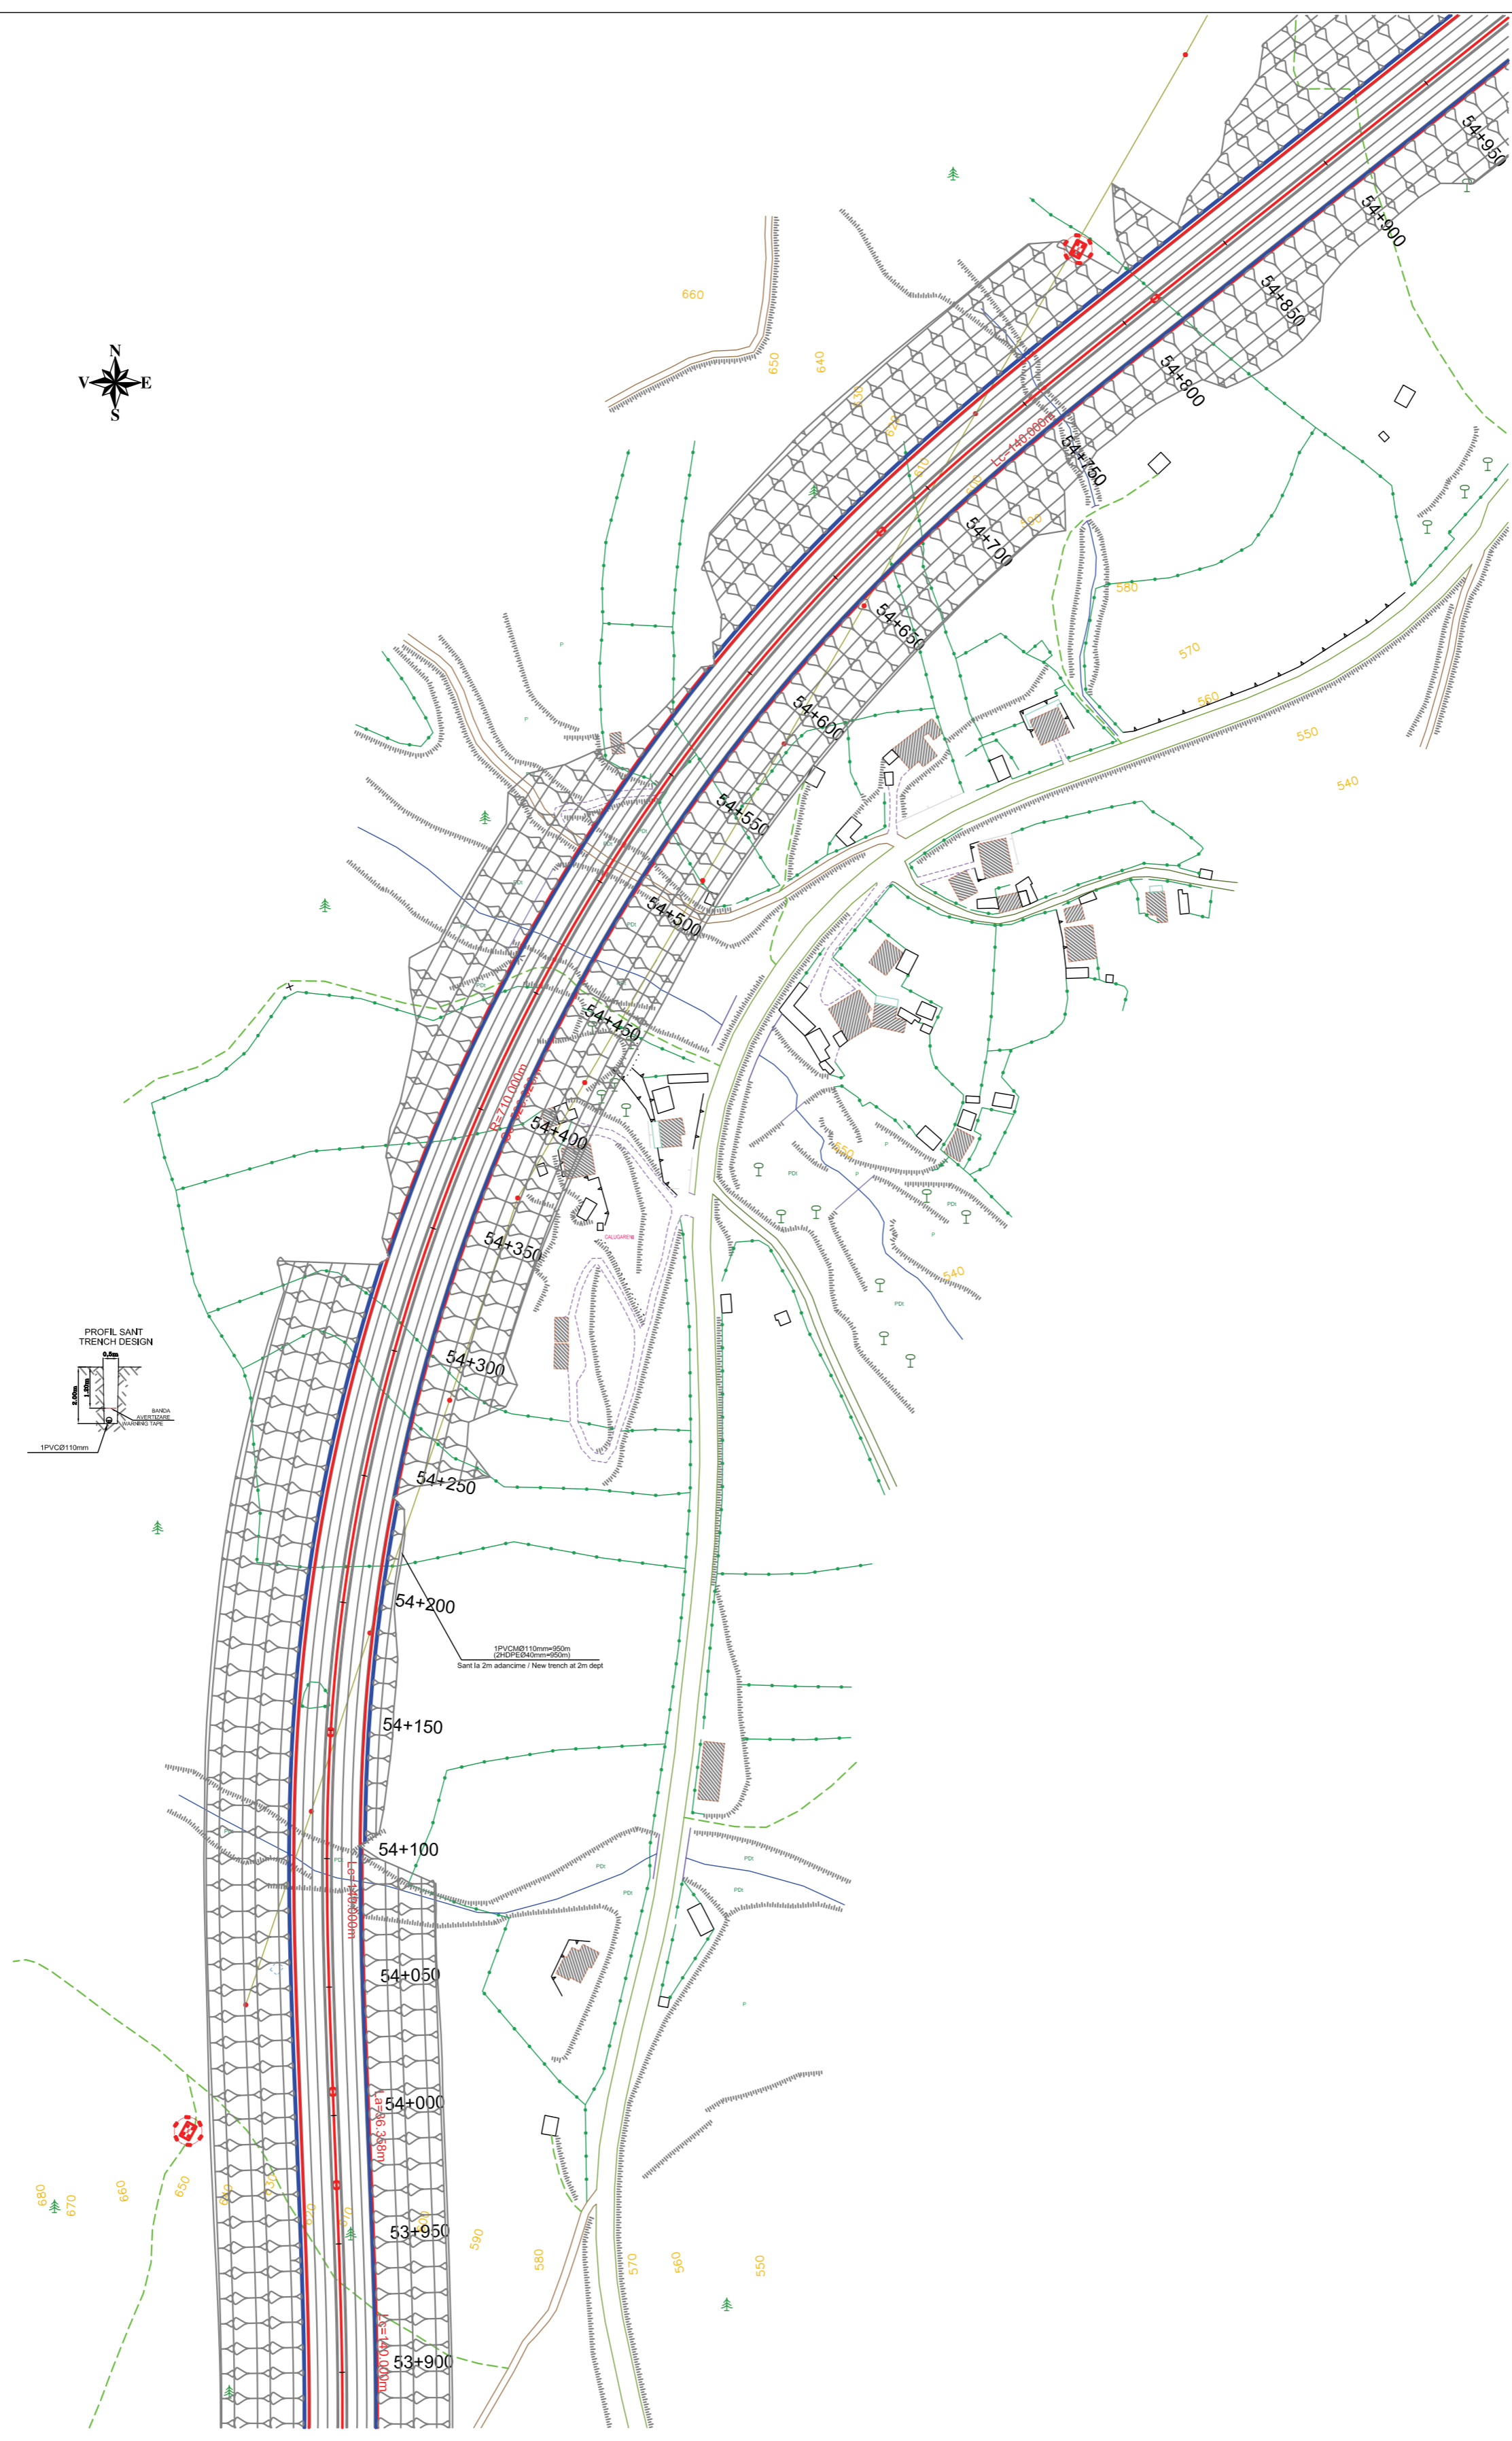

Legenda / Legend

--- Traseu proiectat in sapatura / New design trench network

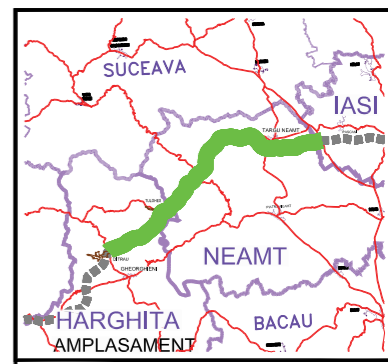


BENEFICIAR



COMPANIA NATIONALA DE AUTOSTRAZI
SI DRUMURI NATIONALE DIN ROMANIA

PROIECTANT



IPTANA S.A.

INVESTITIA

AUTOSTRADA
DITRAU - TARGU NEAMT

CONTRACT Nr: 92 / 58623 / 4275

FAZA DE PROIECTARE
Studiu de Fezabilitate
Documentatie pentru obtinerea
avizelor si acordurilor


Proiectat ing. M. Georgescu	Desenat ing. M. Pistol
Verificat ing. M. Moroianu	Sef Proiect ing. V. OSMAN

**RELOCARE REȚELE
TELECOMUNICATII**

Scara: 1:2000
Data: DECEMBRIE 2010

PLAN DE SITUATIE

Cox: IPT-SF-RT-PS-24 Rev.

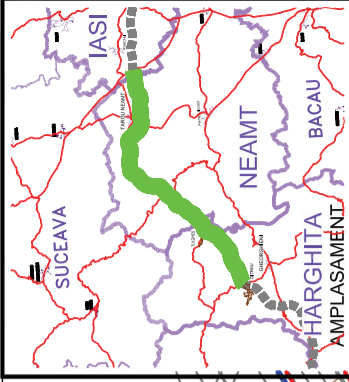


BENEFICIAR



COMPANIA NATIONALA DE AUTOSTRAZI
SI DRUMURI NATIONALE DIN ROMANIA

PROIECTANT

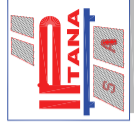

IPTANA S.A.

INVESTITIA

AUTOSTRADA
DITRAU - TARGU NEAMT

CONTRACT Nr: 92 / 58623 / 4275

FAZA DE PROIECTARE

Studiu de Fezabilitate
Documentatie pentru obtinerea
avizelor si acordurilor

Proiectat ing. M. Georgescu	Desenat ing. M. Pistol
Verificat ing. M. Moroiianu	Sef Proiect ing. V. OSMAN


RELOCARE REZELE
TELECOMUNICATII

Scara: 1:2000

Data: DECEMBRIE 2010


PLAN DE SITUATIE

Cod: IPT-SF-RT-PS-25
Rev.

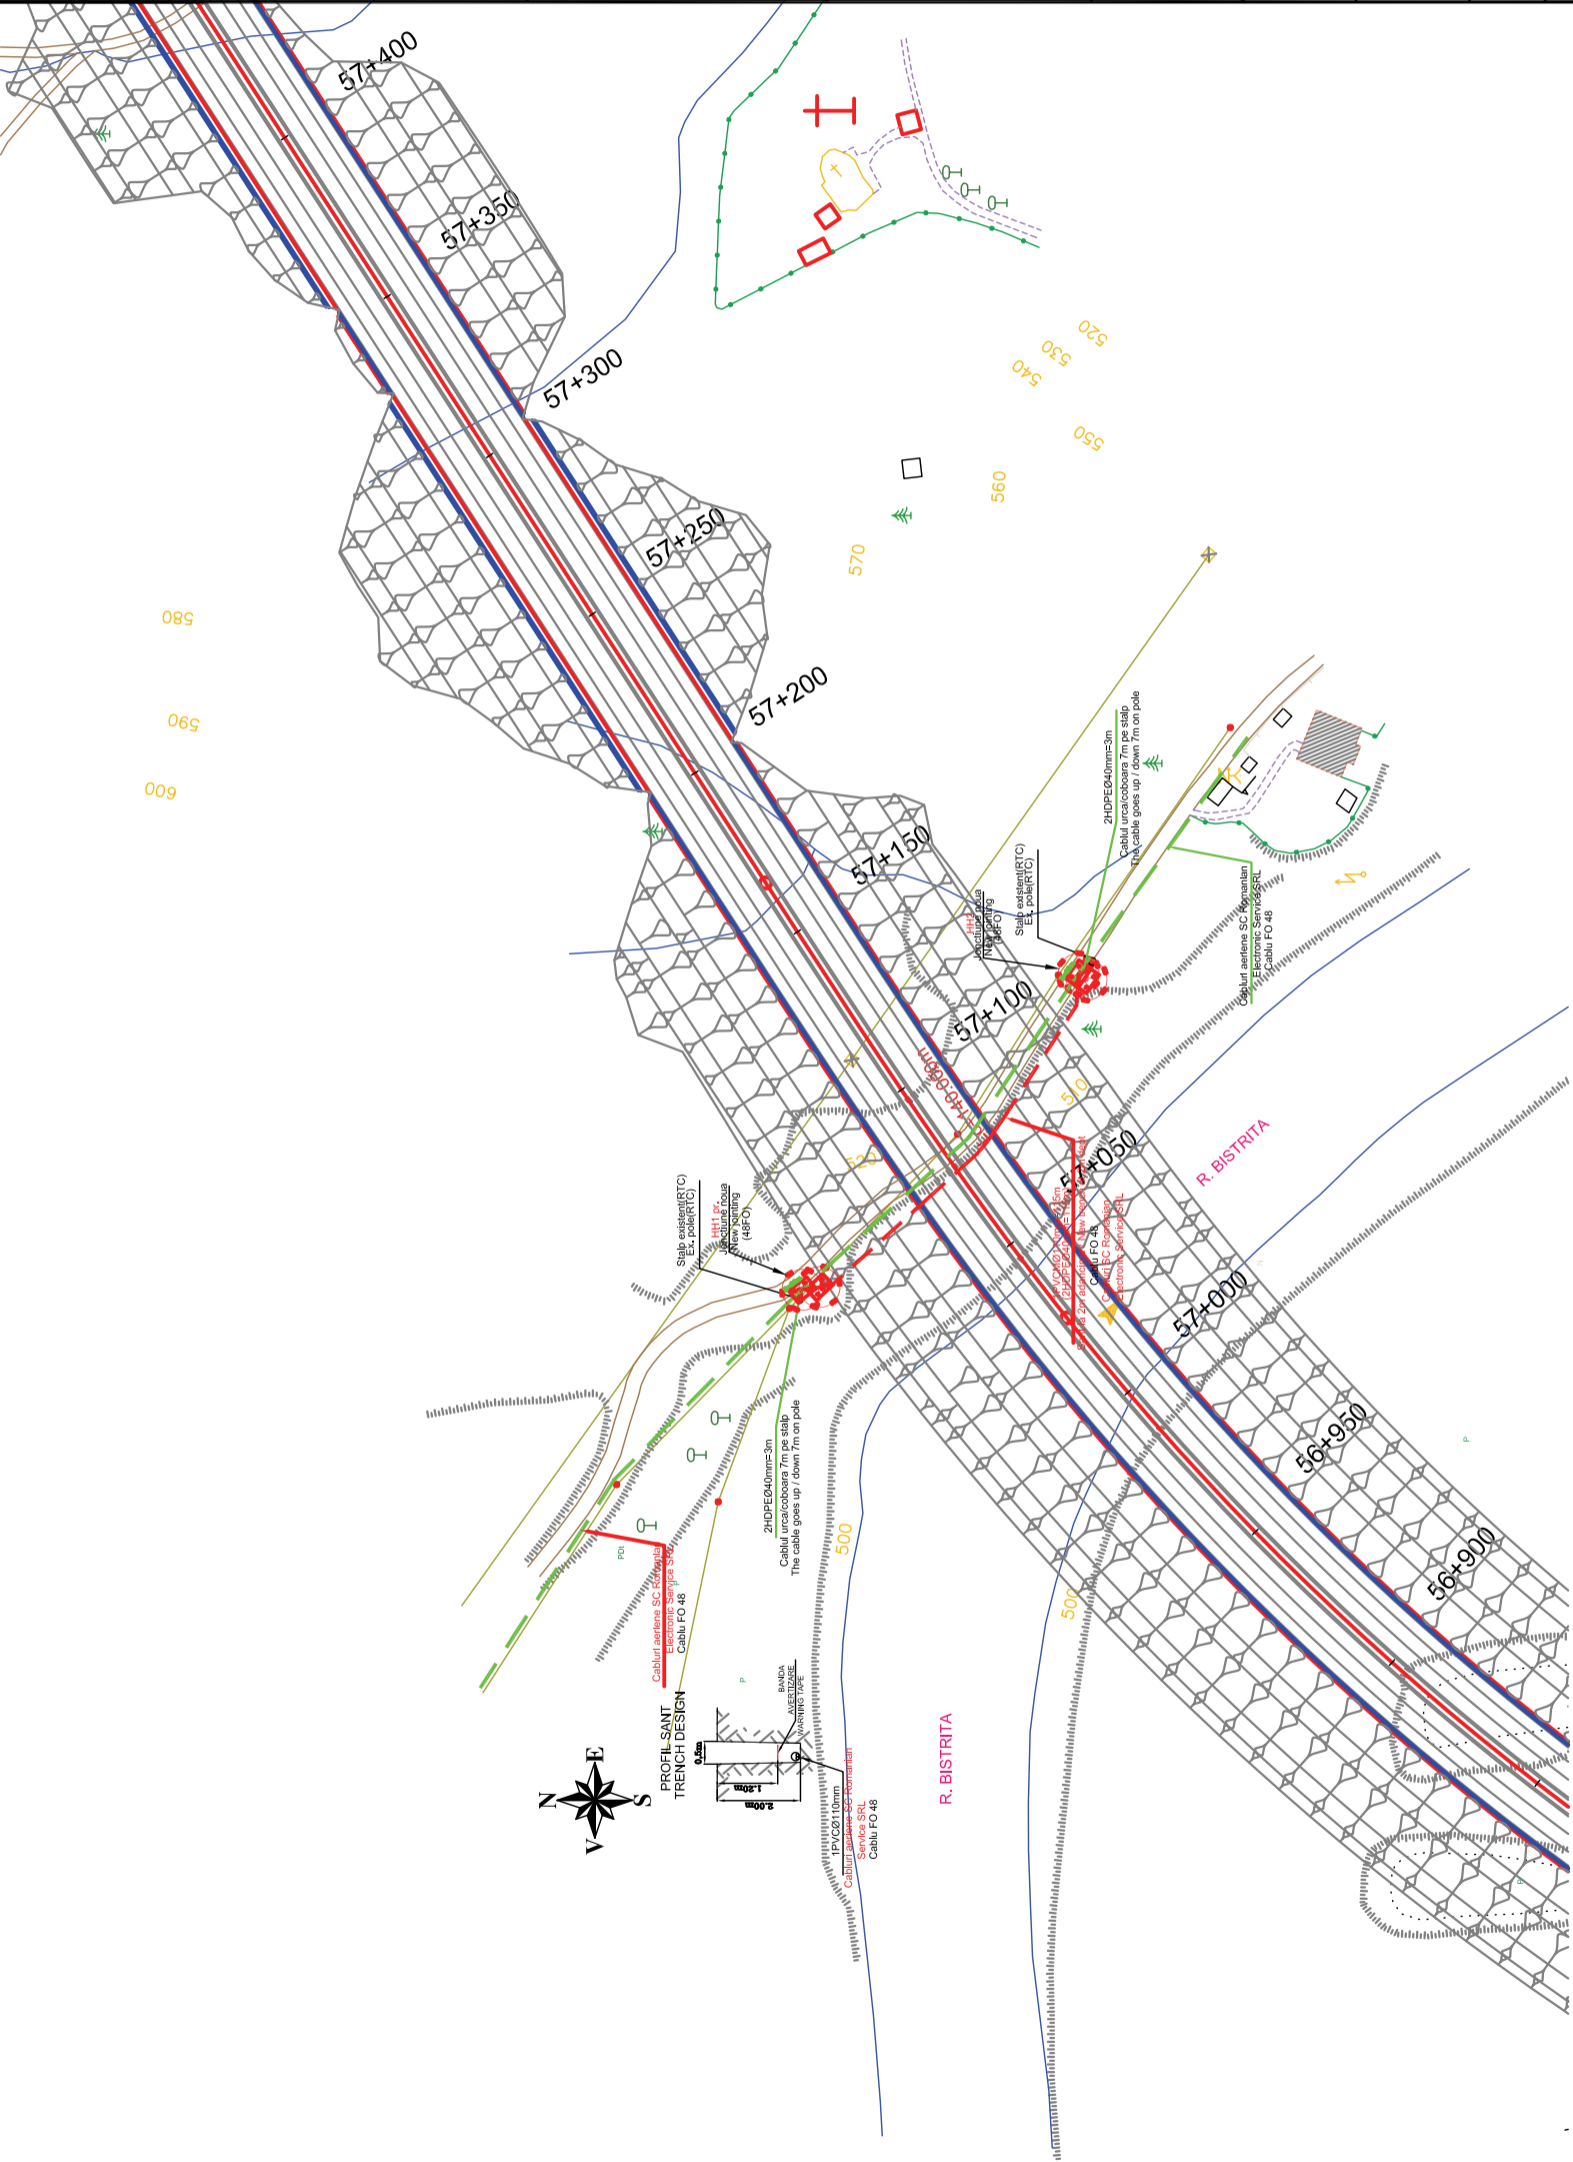


Legenda / Legend

- Retea telecomunicatii aeriana (cablu fibra optica SC ROMANIAN ELECTRONIC SERVICE SRL) / Aerial telecommunication network (SC ROMANIAN ELECTRONIC SERVICE SRL)
- Traseu proiectat in sapatura / New design trench network

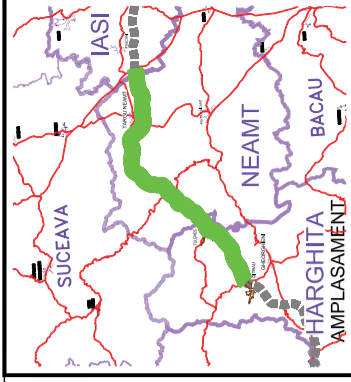


BENEFICIAR

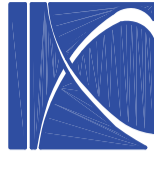

COMPANIA NATIONALA DE AUTOSTRAZI
SI DRUMURI NATIONALE DIN ROMANIA

PROIECTANT

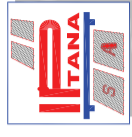

IPTANA S.A.

INVESTITIA

AUTOSTRADA
DITRAU - TARGU NEAMT

CONTRACT Nr: 92 / 58623 / 4275

FAZA DE PROIECTARE

Studiu de Fezabilitate
Documentatie pentru obtinerea
avizelor si acordurilor

Proiectat
ing. M. Georgescu

Desenat
ing. M. Pistol

Verificat
ing. M. Moroiianu

Sef Proiect
ing. V. OSMAN


RELOCARE REZELE
TELECOMUNICATII

Scara: 1:2000

Data: DECEMBRIE 2010


PLAN DE SITUATIE

Cod: IPT-SF-RT-PS-26 Rev.

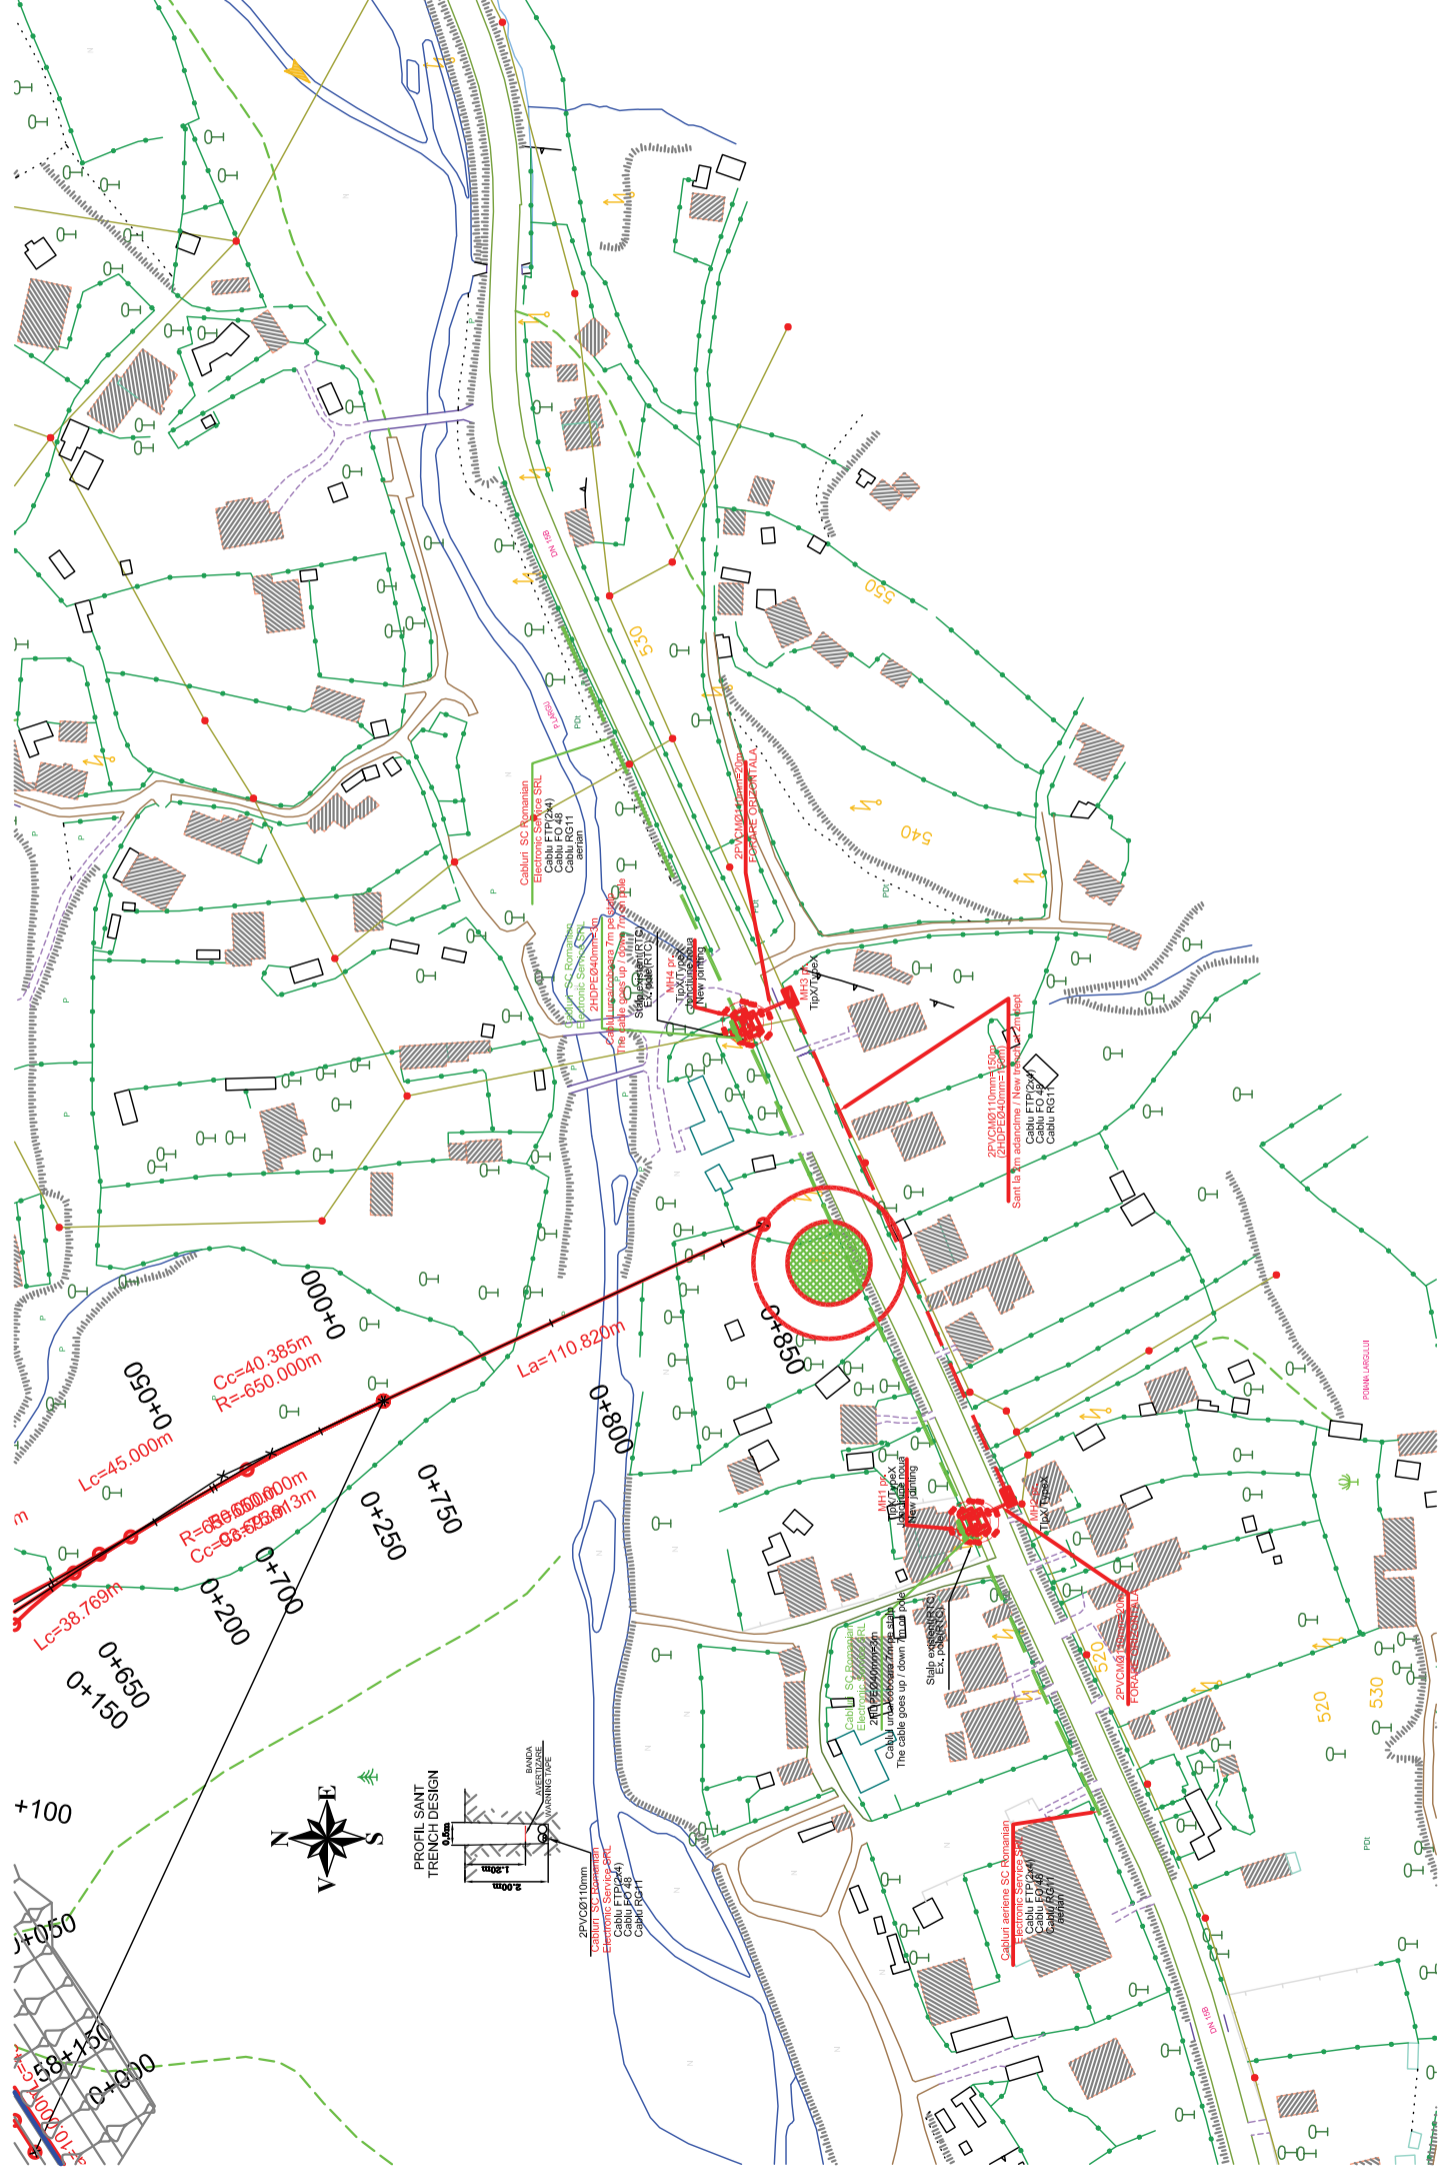

Legenda / Legend

- Retea telecomunicatii aeriana (cablu fibra optica SC ROMANIAN ELECTRONIC SERVICE SRL) / Aerial telecommunication network (SC ROMANIAN ELECTRONIC SERVICE SRL)
- Traseu proiectat in sapatura / New design trench network

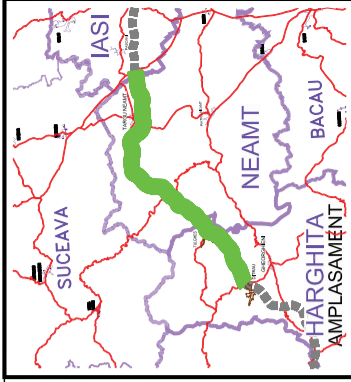


BENEFICIAR



COMPANIA NATIONALA DE AUTOSTRAZI
SI DRUMURI NATIONALE DIN ROMANIA

PROIECTANT

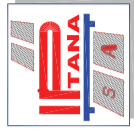

IPTANA S.A.

INVESTITIA

AUTOSTRADA
DITRAU - TARGU NEAMT

CONTRACT Nr. 92 / 58623 / 4275

FAZA DE PROIECTARE

Studiu de Fezabilitate
Documentatie pentru obtinerea
avizelor si acordurilor

Proiectat ing. M. Georgescu	Desenat ing. M. Pistol
--------------------------------	---------------------------

Verificat ing. M. Moroiu	Sef Proiect ing. V. OSMAN
-----------------------------	------------------------------



RELOCARE REZELE
TELECOMUNICATII

Scara: 1:2000

Data: DECEMBRIE 2010


PLAN DE SITUATIE

Cod: IPT-SF-RT-PS-27
Rev.

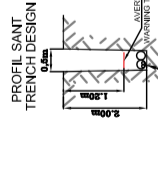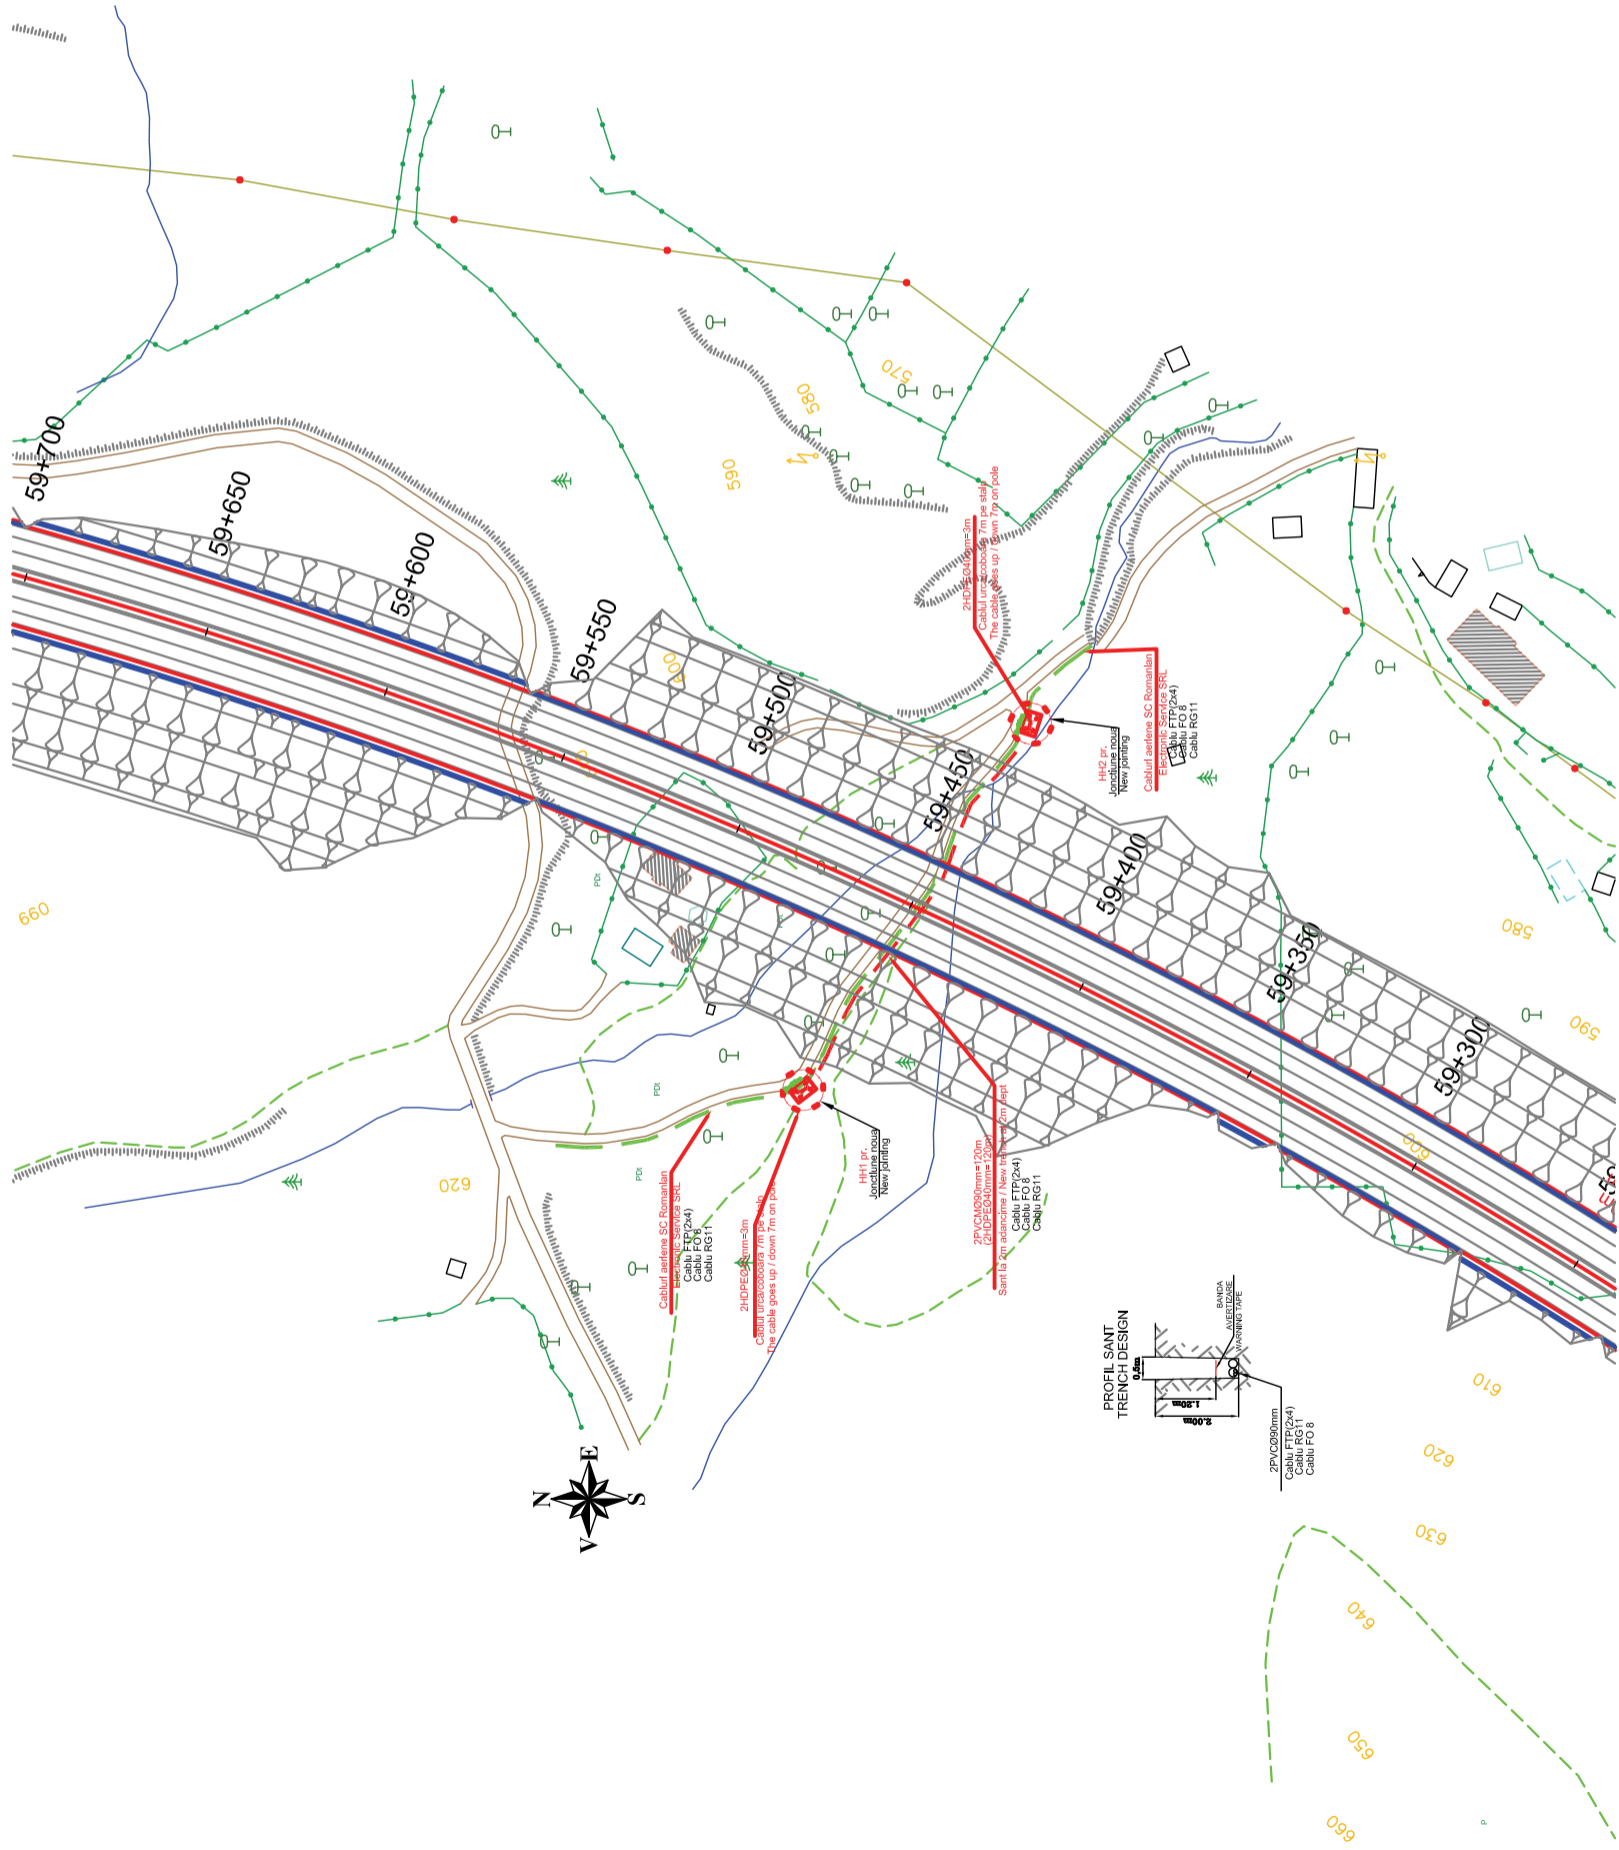


Legenda / Legend

- Retea telecomunicatii aeriana (cablu fibra optica SC ROMANIAN ELECTRONIC SERVICE SRL) / Aerial telecommunication network (SC ROMANIAN ELECTRONIC SERVICE SRL)
- Traseu proiectat in sapatura / New design trench network

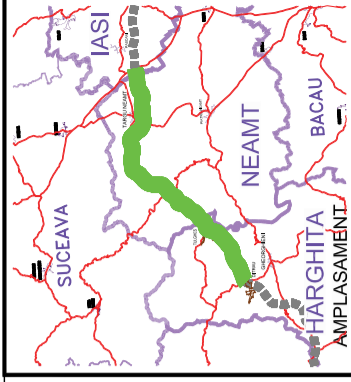


BENEFICIAR

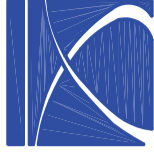

COMPANIA NATIONALA DE AUTOSTRAZI
SI DRUMURI NATIONALE DIN ROMANIA

PROIECTANT

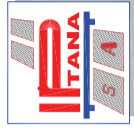

IPTANA S.A.

INVESTITIA

AUTOSTRADA
DITRAU - TARGU NEAMT

CONTRACT Nr. 92 / 58623 / 4275

FAZA DE PROIECTARE

Studiu de Fezabilitate
Documentatie pentru obtinerea
avizelor si acordurilor

Proiectat ing. M. Georgescu	Desenat ing. M. Pistol
<i>Georgescu</i>	<i>Pistol</i>

Verificat ing. M. Moroiianu	Sef Proiect ing. V. OSMAN
<i>Moroiianu</i>	<i>Osman</i>


RELOCARE RELETELE
TELECOMUNICATII

Scara: 1:2000

Data: DECEMBRIE 2010


PLAN DE SITUATIE

Cod: IPT-SF-RT-PS-28 Rev.

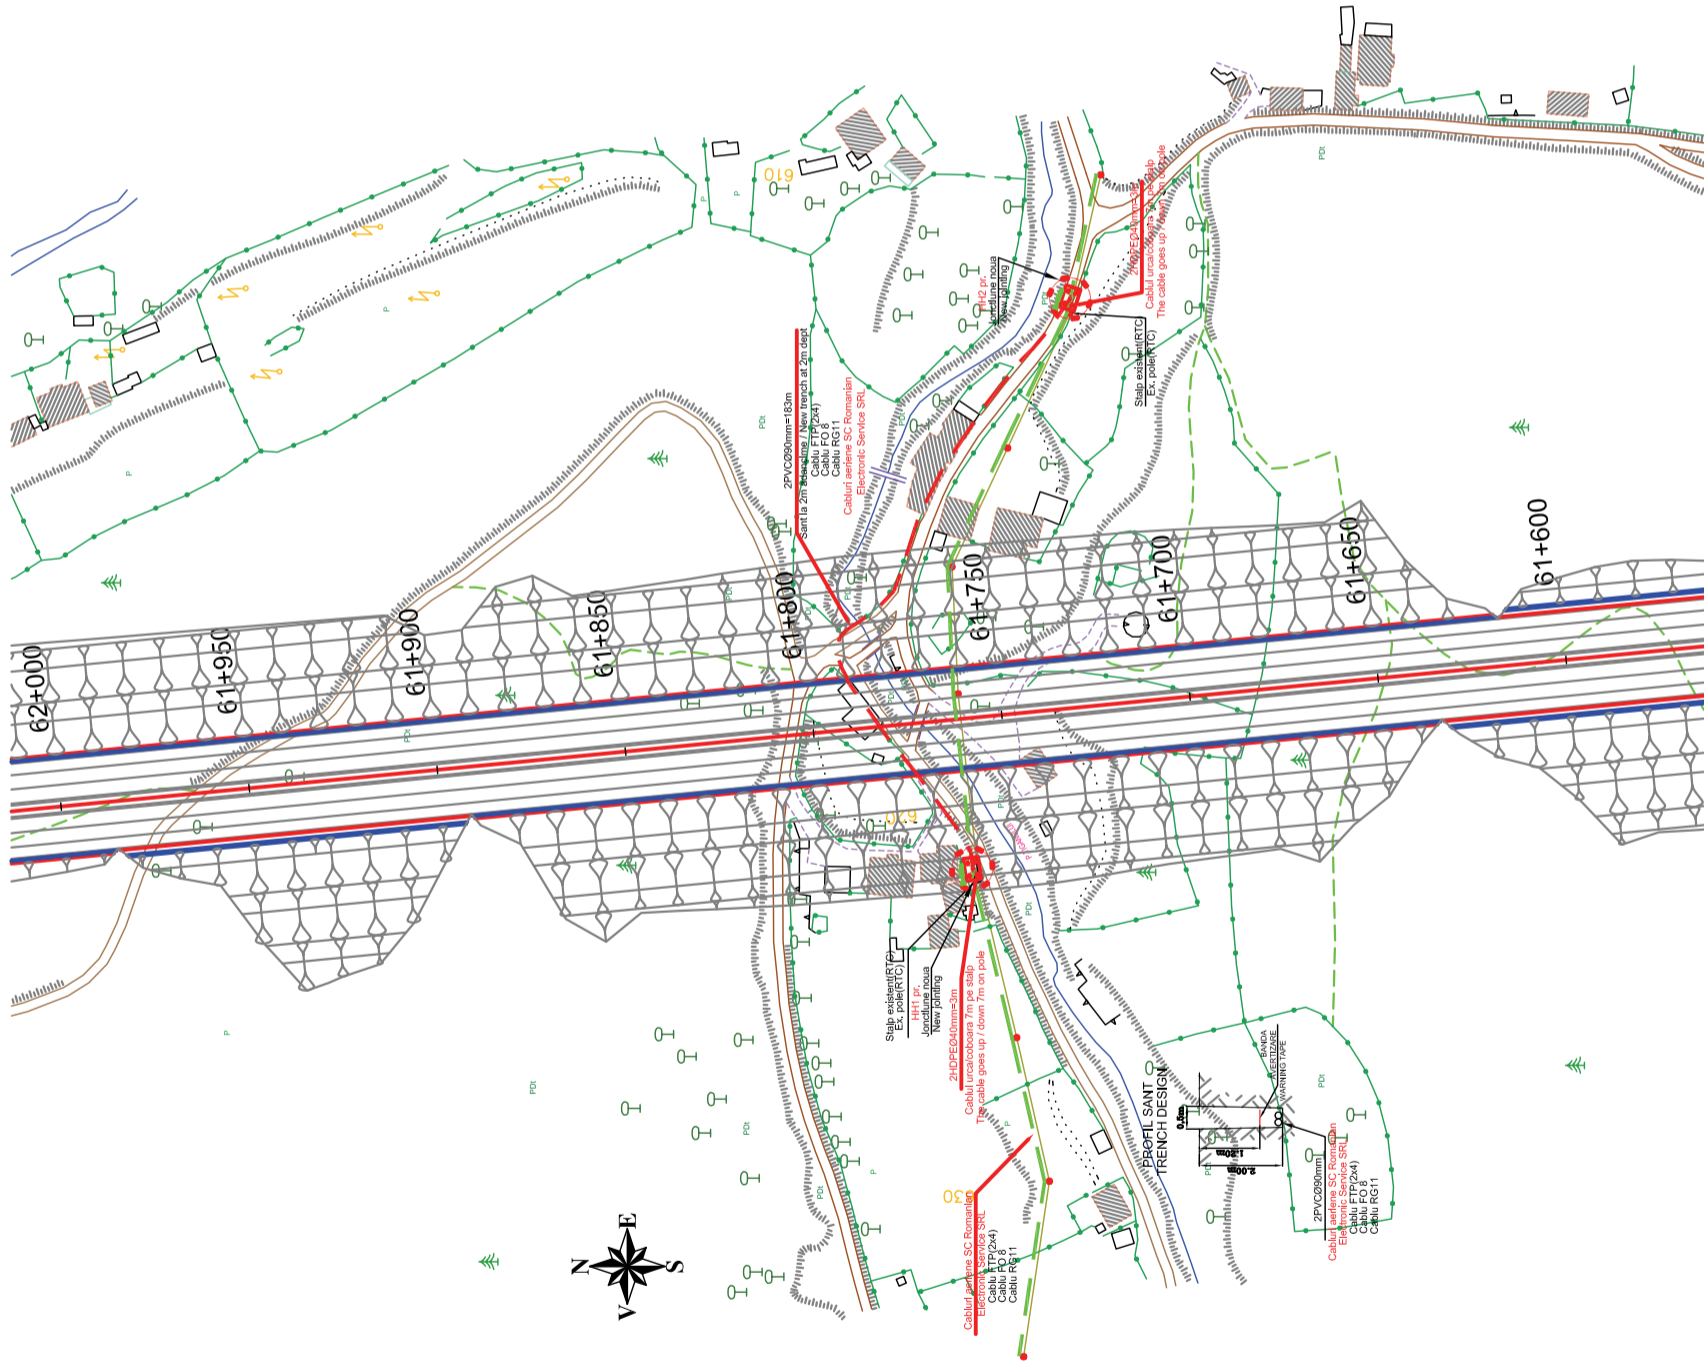

Legenda / Legend

- Retea telecomunicatii aeriana (cablu fibra optica SC ROMANIAN ELECTRONIC SERVICE SRL) / Aerial telecommunication network (SC ROMANIAN ELECTRONIC SERVICE SRL)
- Traseu proiectat in sapatura / New design trench network

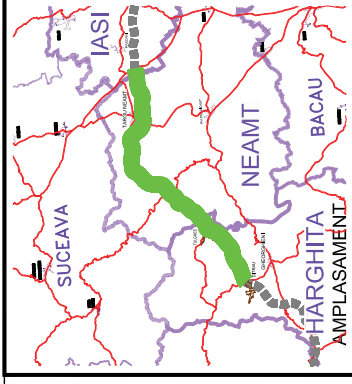


BENEFICIAR



COMPANIA NATIONALA DE AUTOSTRAZI
SI DRUMURI NATIONALE DIN ROMANIA

PROIECTANT

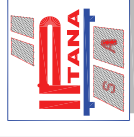

IPTANA S.A.

INVESTITIA

AUTOSTRADA
DITRAU -TARGU NEAMT

CONTRACT Nr: 92 / 58623 / 4275

FAZA DE PROIECTARE
Studiu de Fezabilitate
Documentatie pentru obtinerea
avizelor si acordurilor

Proiectat ing. M. Georgescu <i>Georgescu</i>	Desenat ing. M. Pistol <i>Pistol</i>
Verificat ing. M. Moroiianu <i>Moroiianu</i>	Sef Proiect ing. V. OSMAN <i>Osman</i>

RELOCARE RETELE
TELECOMUNICATII


Scara: 1:2000

Data: DECEMBRIE 2010

PLAN DE SITUATIE


Cod: IPT-SF-RT-PS-29

Rev.

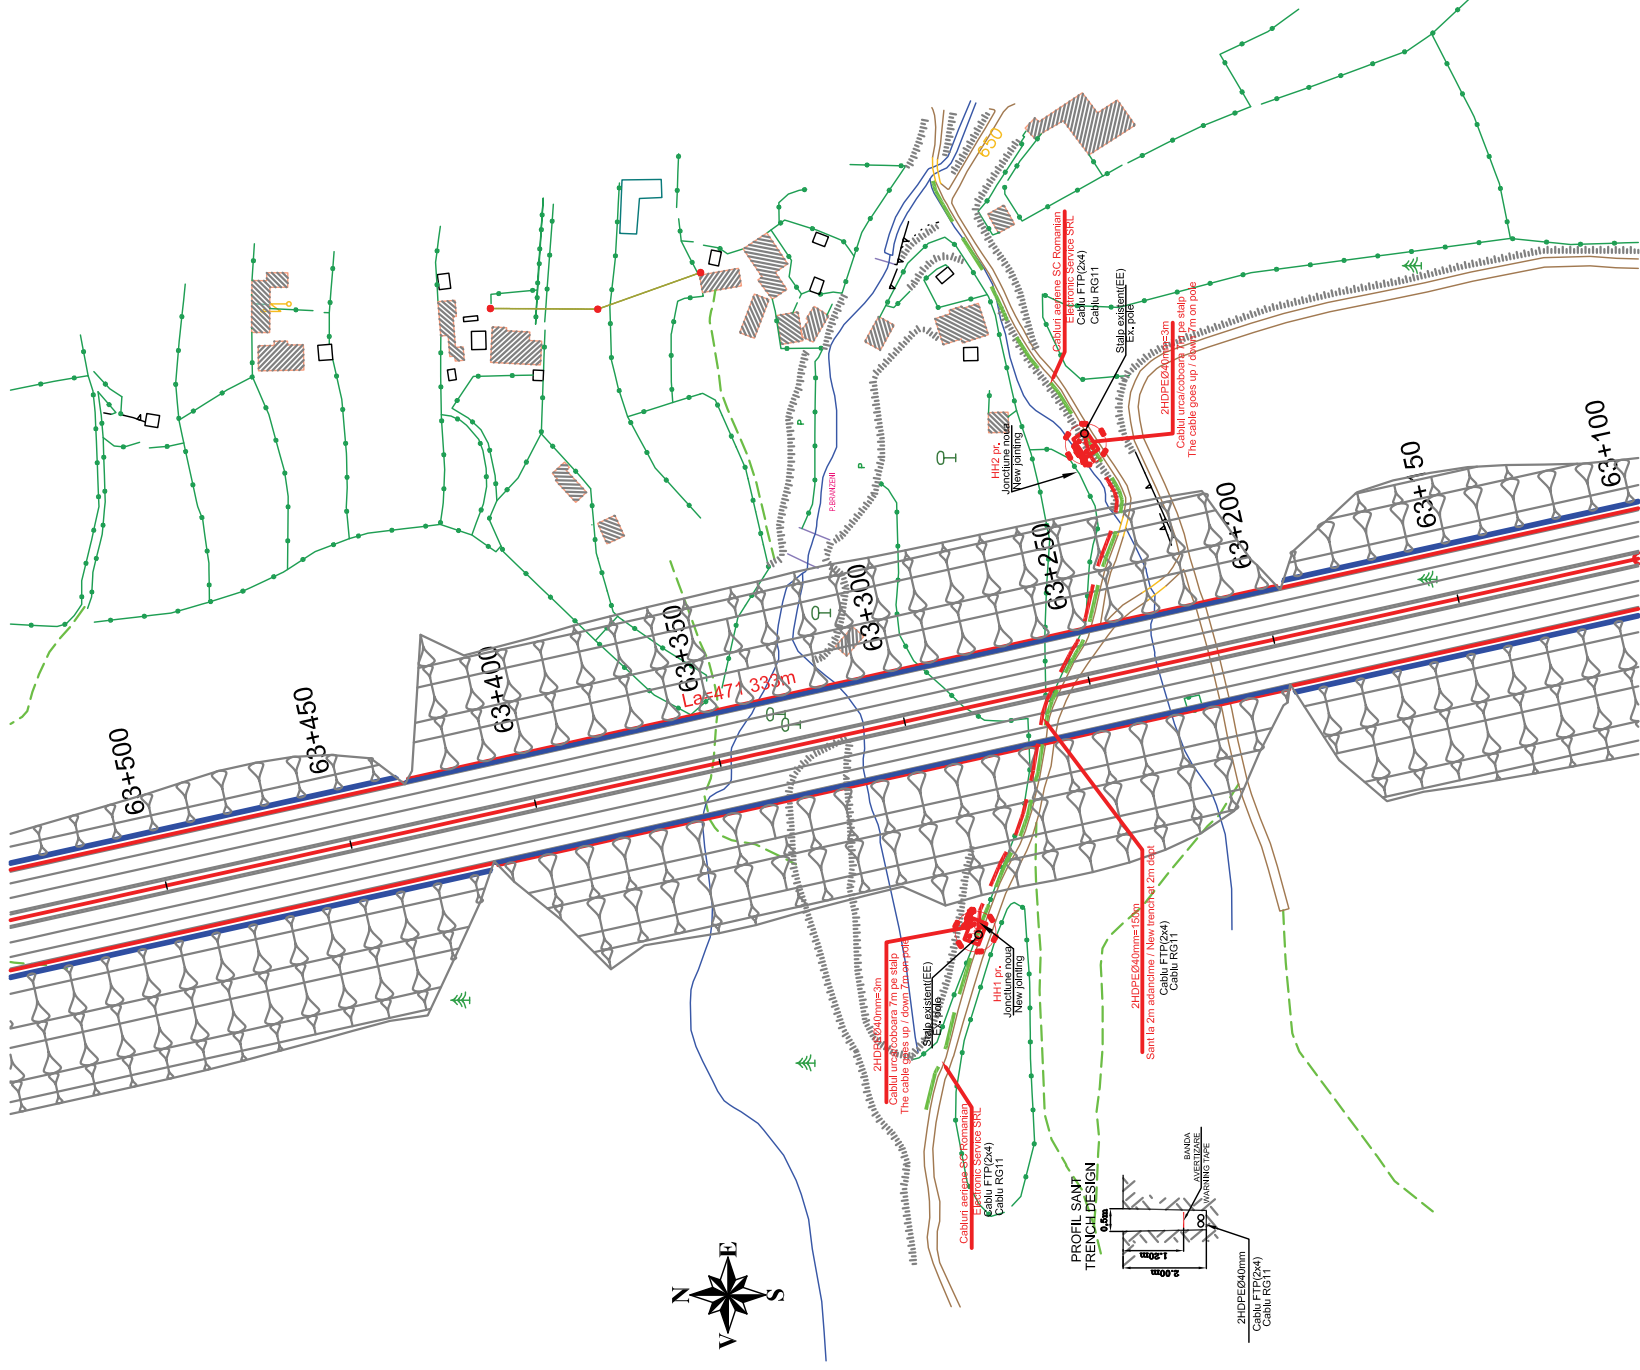


Legenda / Legend

- Retea telecomunicatii aeriana (cablu fibra optica SC ROMANIAN ELECTRONIC SERVICE SRL) / Aerial telecommunication network (SC ROMANIAN ELECTRONIC SERVICE SRL)
- Traseu proiectat in sapatura / New design trench network

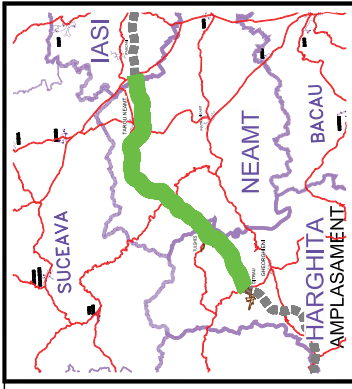


BENEFICIAR

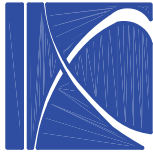

COMPANIA NATIONALA DE AUTOSTRAZI
SI DRUMURI NATIONALE DIN ROMANIA

PROIECTANT

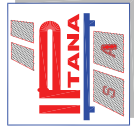

IPTANA S.A.

INVESTITIA

AUTOSTRADA
DITRAU - TARGU NEAMT

CONTRACT Nr.: 92 / 58623 / 4275

FAZA DE PROIECTARE
Studiu de Fezabilitate
Documentatie pentru obtinerea
avizelor si acordurilor

Proiectat ing. M. Georgescu	Desenat ing. M. Pistol
--------------------------------	---------------------------

Verificat ing. M. Moroiianu	Sef Proiect ing. V. OSMAN
--------------------------------	------------------------------

RELOCARE REȚELE
TELECOMUNICATII


Scara: 1:2000

Data: DECEMBRIE 2010

PLAN DE SITUATIE



Cod: IPT-SF-RT-PS-30

Rev.

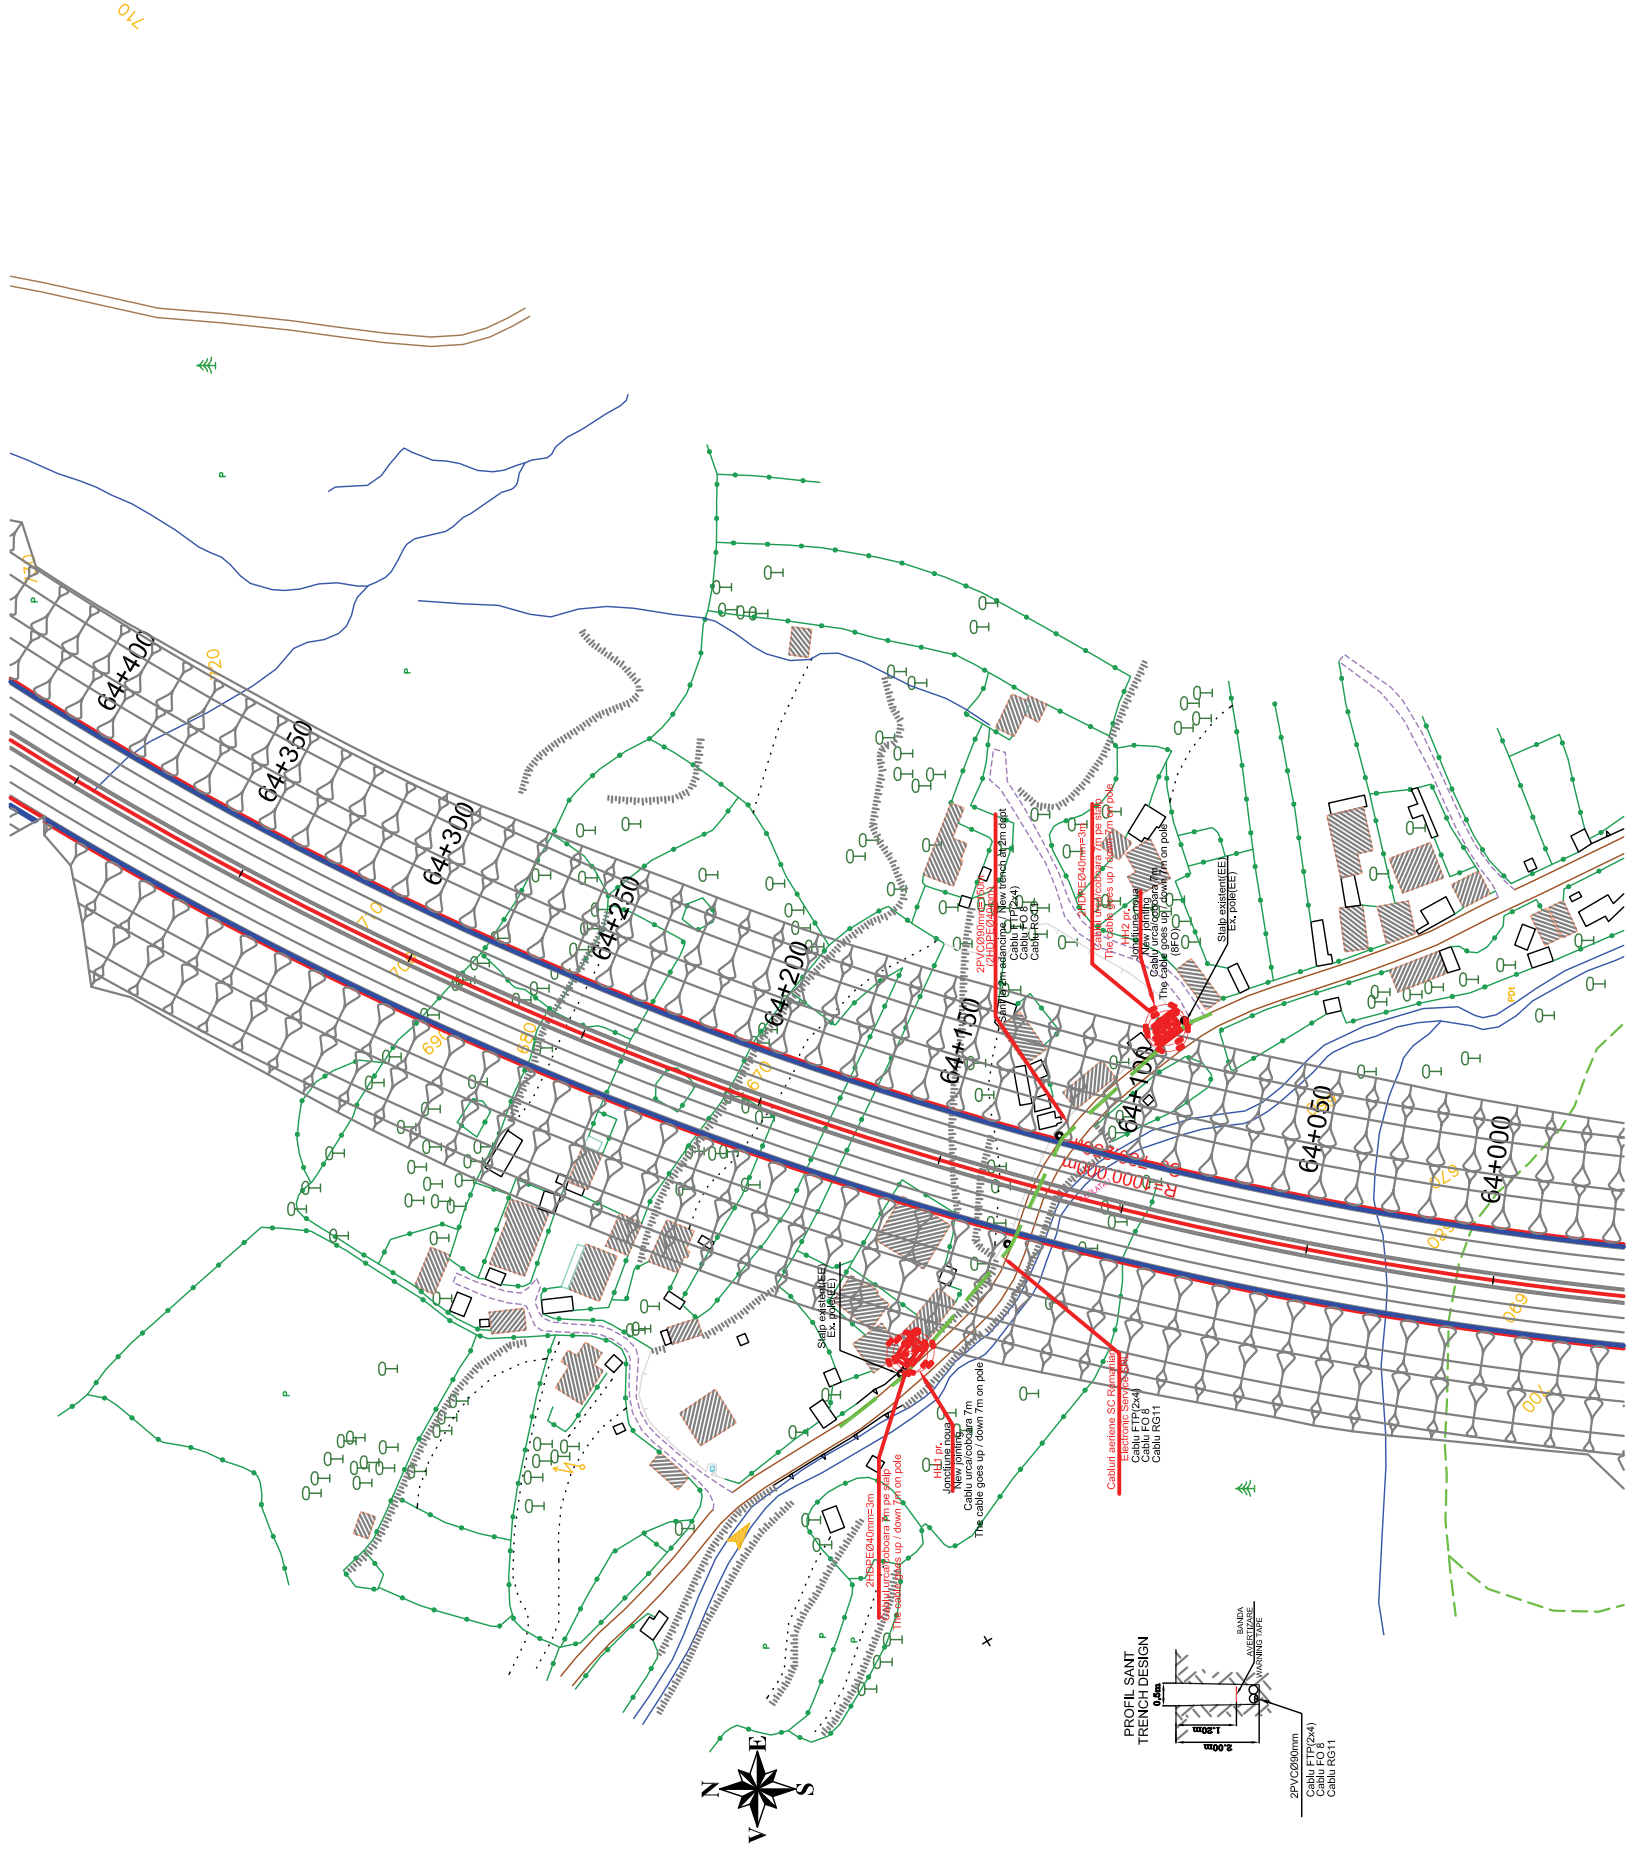

Legenda / Legend

- Retea telecomunicatii aeriana (cablu fibra optica SC ROMANIAN ELECTRONIC SERVICE SRL) / Aerial telecommunication network (SC ROMANIAN ELECTRONIC SERVICE SRL)
- Traseu proiectat in sapatura / New design trench network

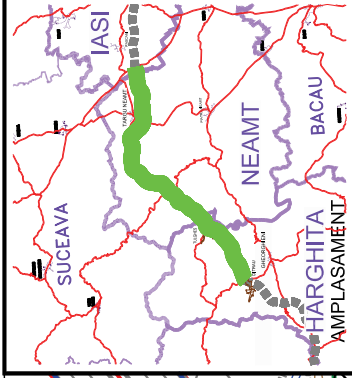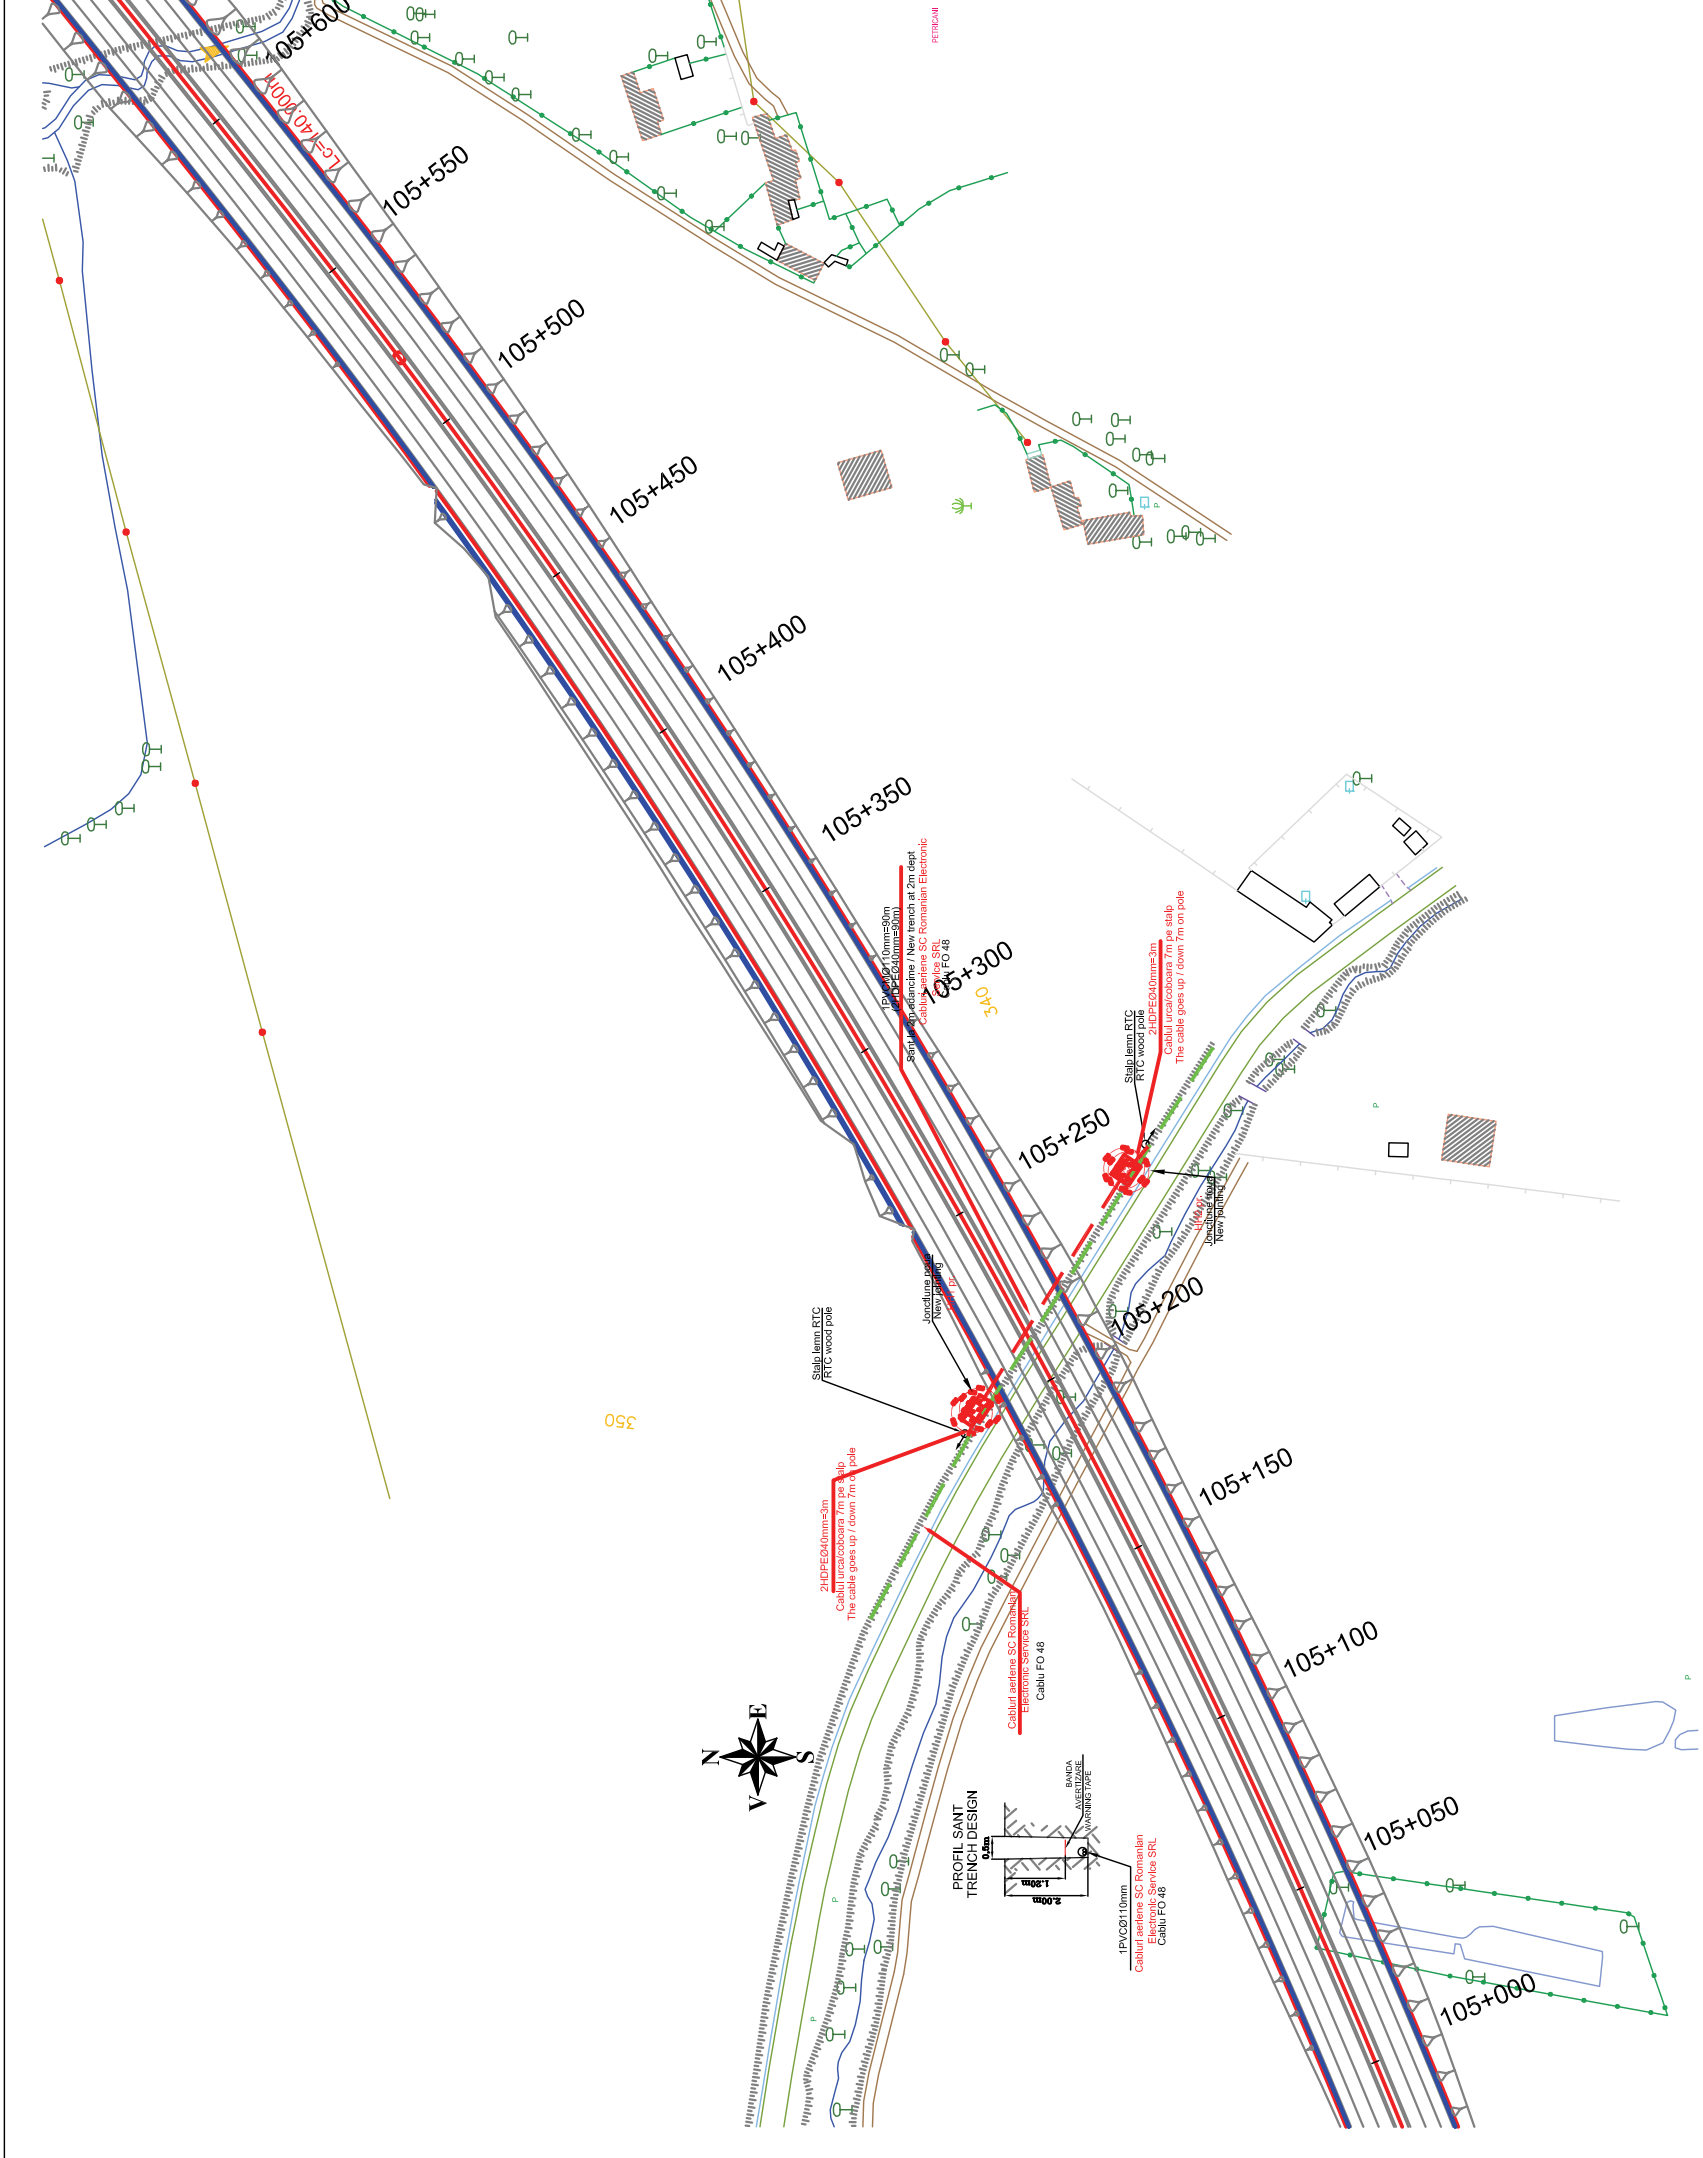

BENEFICIAR

COMPANIA NATIONALA DE AUTOSTRAZI
SI DRUMURI NATIONALE DIN ROMANIA

PROIECTANT

IPTANA S.A.

INVESTITIA

AUTOSTRADA
DITRAU -TARGU NEAMT

CONTRACT Nr: 92 / 58623 / 4275

FAZA DE PROIECTARE
Studiu de Fezabilitate
Documentatie pentru obtinerea
avizelor si acordurilor

Proiectat ing. M. Georgescu	Desenat ing. M. Pistol
Verificat ing. M. Moroiianu	Sef Proiect ing. V. OSMAN

RELOCARE REȚELE
TELECOMUNICATII

Scara: 1:2000

Data: DECEMBRIE 2010

PLAN DE SITUATIE

Legenda / Legend

- Retea telecomunicatii aeriana (cablu fibra optica SC ROMANIAN ELECTRONIC SERVICE SRL) / Aerial telecommunication network (SC ROMANIAN ELECTRONIC SERVICE SRL)
- Traseu proiectat in sapatura / New design trench network