



BENEFICIAR

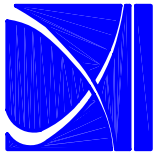

COMPANIA NATIONALA DE AUTOSTRAZI
SI DRUMURI NATIONALE DIN ROMANIA

PROIECTANT

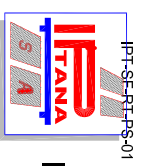

IPTANA S.A.

INVESTITIA

AUTOSTRADA
DITRAU - TARGU NEAMT
JUD. NEAMT

CONTRACT Nr. 92 / 58623 / 4275

FAZA DE PROIECTARE
Studiu de Fezabilitate
Documentatie pentru obtinerea
avizelor si acordurilor


Proiectat ing. M. Georgescu	Desenat ing. M. Pistol
Verificat ing. M. Moroiianu	Set Proiect ing. V. OSMAN

RELOCARE REZELE
TELECOMUNICATIIL

Scara: 1:2000

Data: DECEMBRIE 2010

PLAN DE SITUATIE

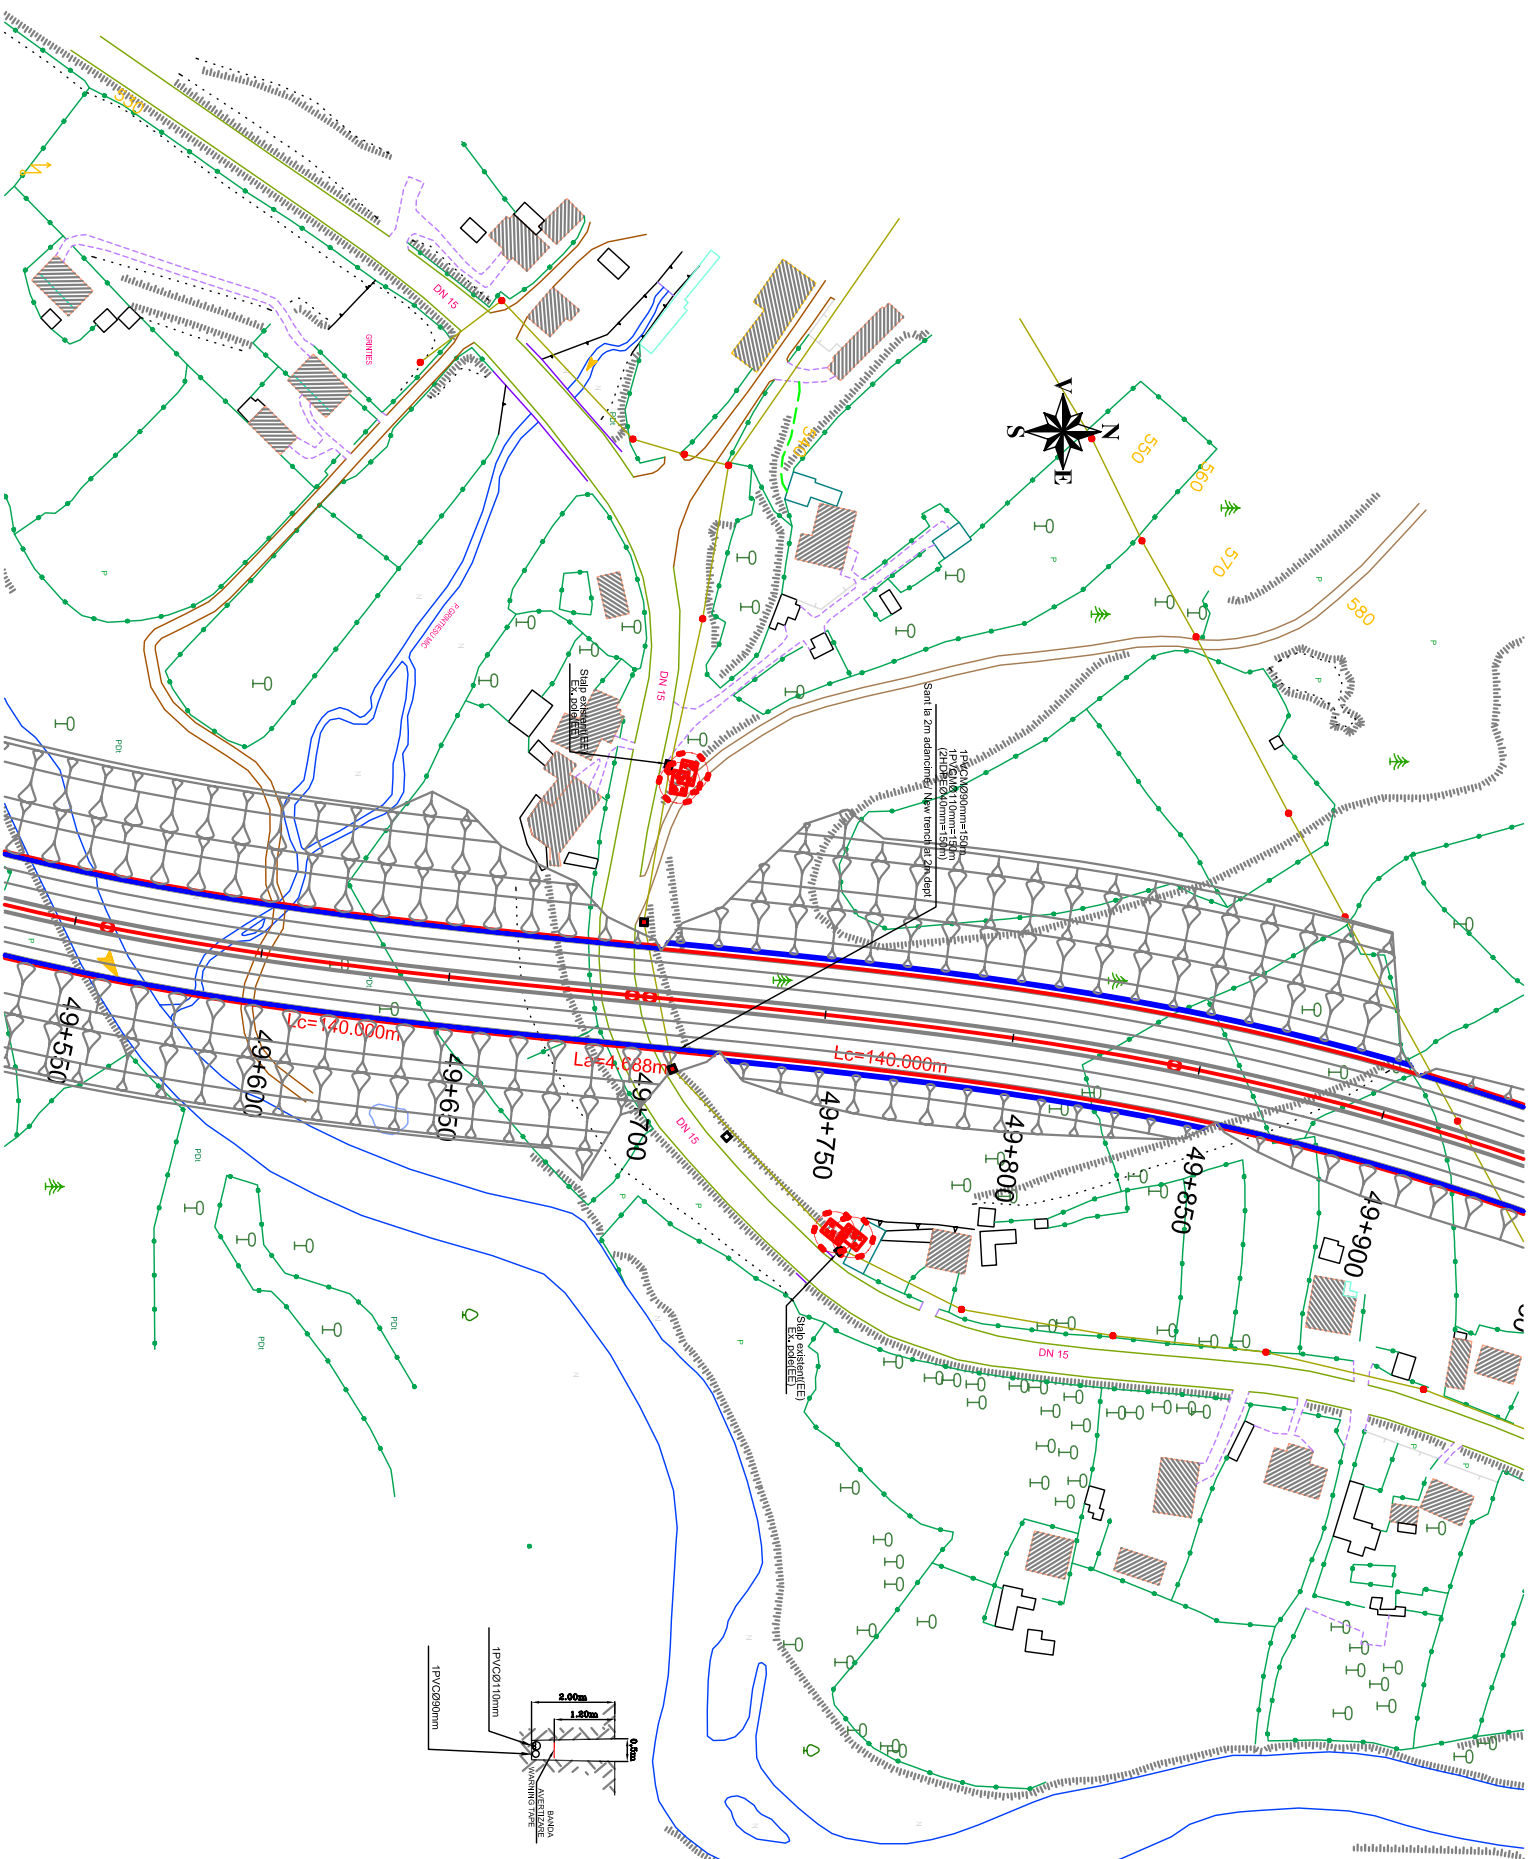

- Retea telecomunicatii subterana (cablu coaxial RTC) / Underground telecommunication network (RTC coaxial cable)
- Retea telecomunicatii aeriana (cablu fibra optica RTC) / Aerial telecommunication network (RTC optical fibre cable)
- Retea telecomunicatii aeriana (cablu cupru RTC) / Aerial telecommunication network (RTC copper cable)
- Traseu proiectat in sapatura / New design trench network