



**BENEFICIAR**

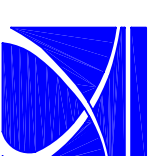

COMPANIA NATIONALA DE AUTOSTRAZI  
SI DRUMURI NATIONALE DIN ROMANIA

**PROIECTANT**

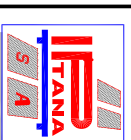

**IPTANA S.A.**

**INVESTITIA**

AUTOSTRADA  
DITRAU -TARGU NEAMT

CONTRACT Nr: 92 / 58623 / 4275


**FAZA DE PROIECTARE**  
Studiu de Fezabilitate  
Varianta optima  
de construire

Proiectat Ing. L. Omir	Desenat Ing. L. Omir
Verificat Ing. M. Man	Seft Proiect Ing. P. Osman

Scara: 1:500

Data: IANUARIE 2011

PLAN DE SITUATIE  
CENTRU DE INTRETINERE  
NOD POIANA LARGULLUI

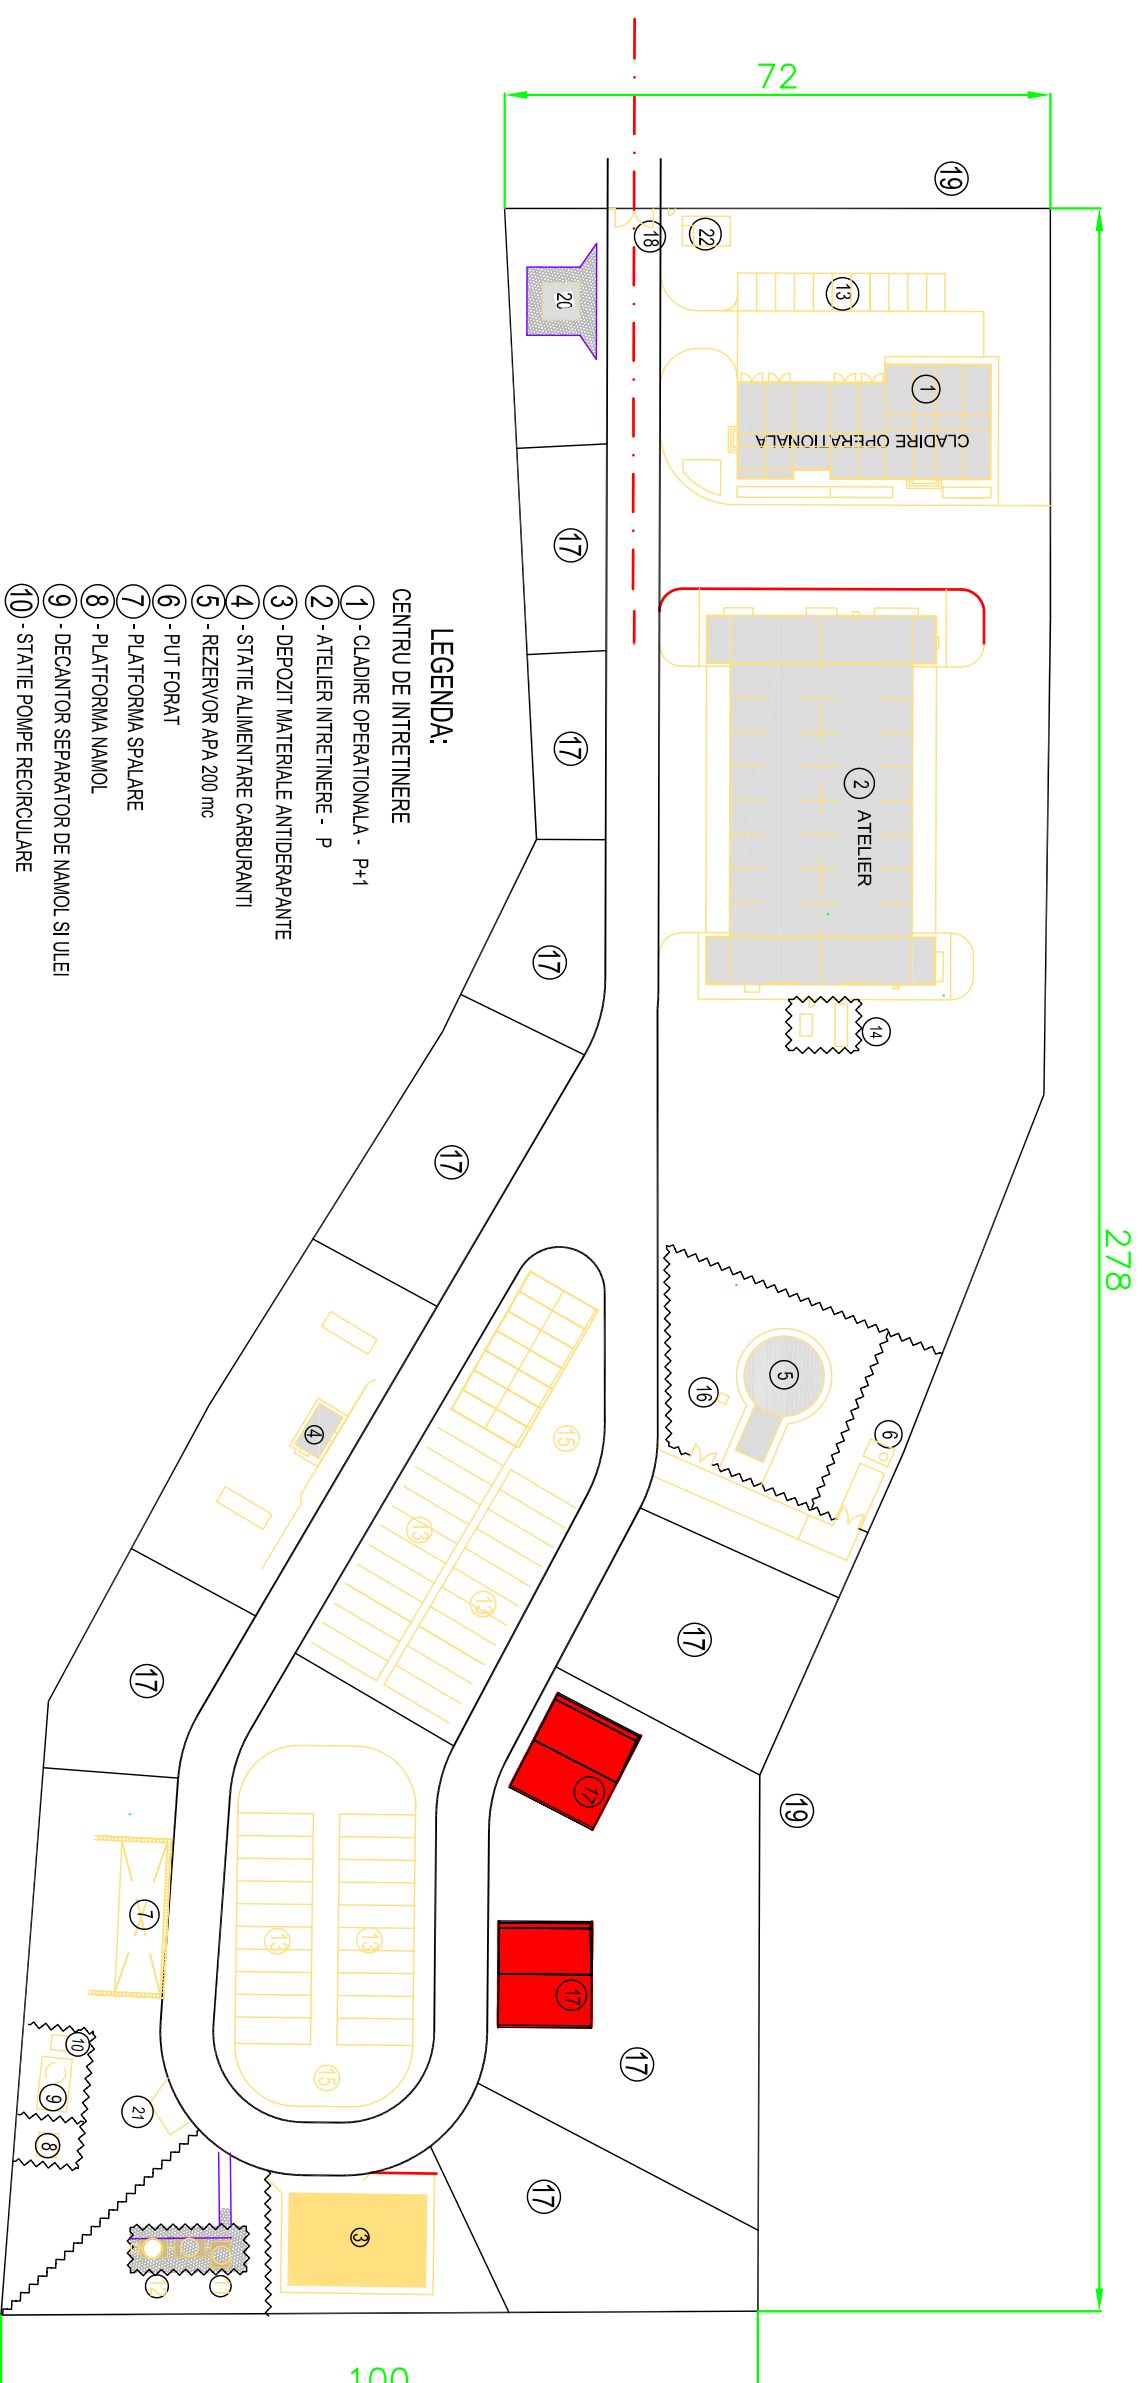

**LEGENDA:**

**CENTRU DE INTRETINERE**

- 1 - CLADIRE OPERATIONALA - P+1
- 2 - ATELIER INTRETINERE - P
- 3 - DEPOZIT MATERIALE ANTIDERAPANTE
- 4 - STATIE ALIMENTARE CARBURANTI
- 5 - REZERVOR APA 200 mc
- 6 - PUT FORAT
- 7 - PLATFORMA SPALARE
- 8 - PLATFORMA NAMOL
- 9 - DECANTOR SEPARATOR DE NAMOL SI ULEI
- 10 - STATIE POMPE RECIRCULARE
- 11 - STATIE EPURARE MECANO-BIOLOGICA
- 12 - STATIE POMPE APE UZATE
- 13 - PLATFORME PARCARE
- 14 - REZERVOARE DE COMBUSTIBIL PENTRU C.T.
- 15 - SEPARATOR PRODUSE PETROLIERE
- 16 - CAMIN ALIMENTARE MASINI POMPERI
- 17 - DEPOZITE DESCHISE SI ACOPERITE
- 18 - PORTI METALICE
- 19 - IMPREJMURI PLASA SARMA
- 20 - POST TRAFU IN CABINA 630KVVA
- 21 - PLATFORMA REZIDUURI MENAJERE
- 22 - CABINA POARTA

Area: 23700mp