



PLAN ETAJ 1

FIRST FLOOR

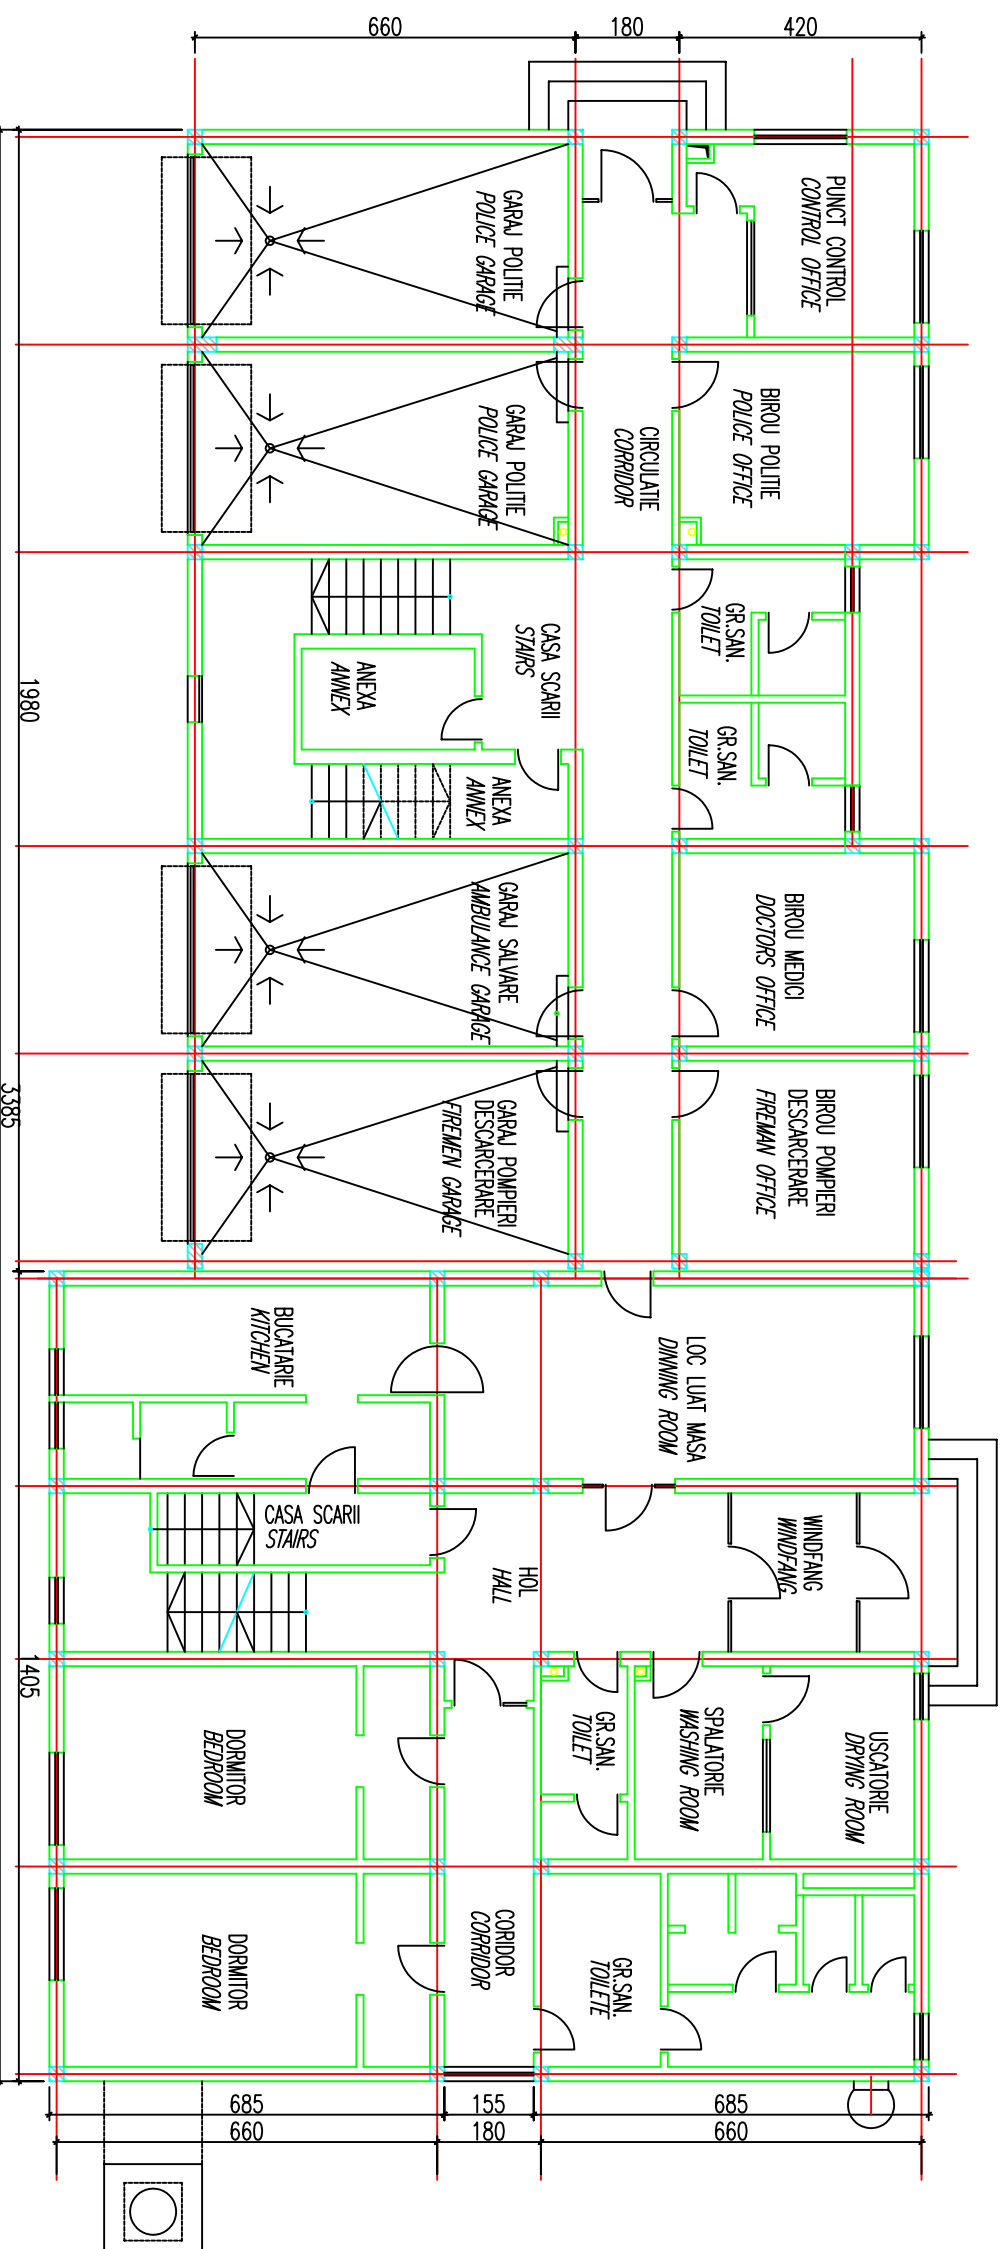


PLAN PARTER

GROUND FLOOR

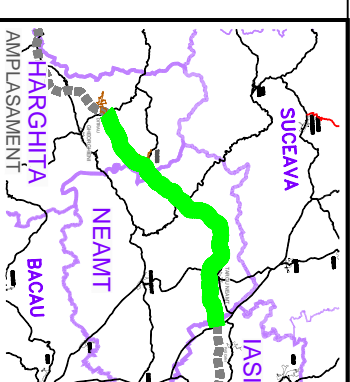


BENEFICIAR

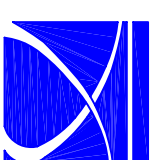

COMPANIA NATIONALA DE AUTOSTRAZI
SI DRUMURI NATIONALE DIN ROMANIA

PROIECTANT

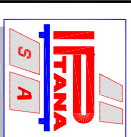

IPTANA S.A.

INVESTITIA

AUTOSTRADA
DITRAU -TARGU NEAMT

CONTRACT NR: 92 / 58623 / 4275

FAZA DE PROIECTARE
Studiu de Fezabilitate
Varianta optima
de construire

| | |
|---------------------------|-------------------------------|
| Proiectat ing. M. Man | Desenat ing. M. Man |
| Verificat ing. L. Omir | Seif Proiect ing. V. Osman |

CONSTRUCTII

Scara: NO SCALE
Data: NOIEMBRIE 2010

Centru Intretinere si Coordonare
CLADIRE OPERATIONALA
PLAN