



PODET DIN CADRE PREFABRICATE DE BETON ARMAT L=2.00m


SECTIUNE A - A

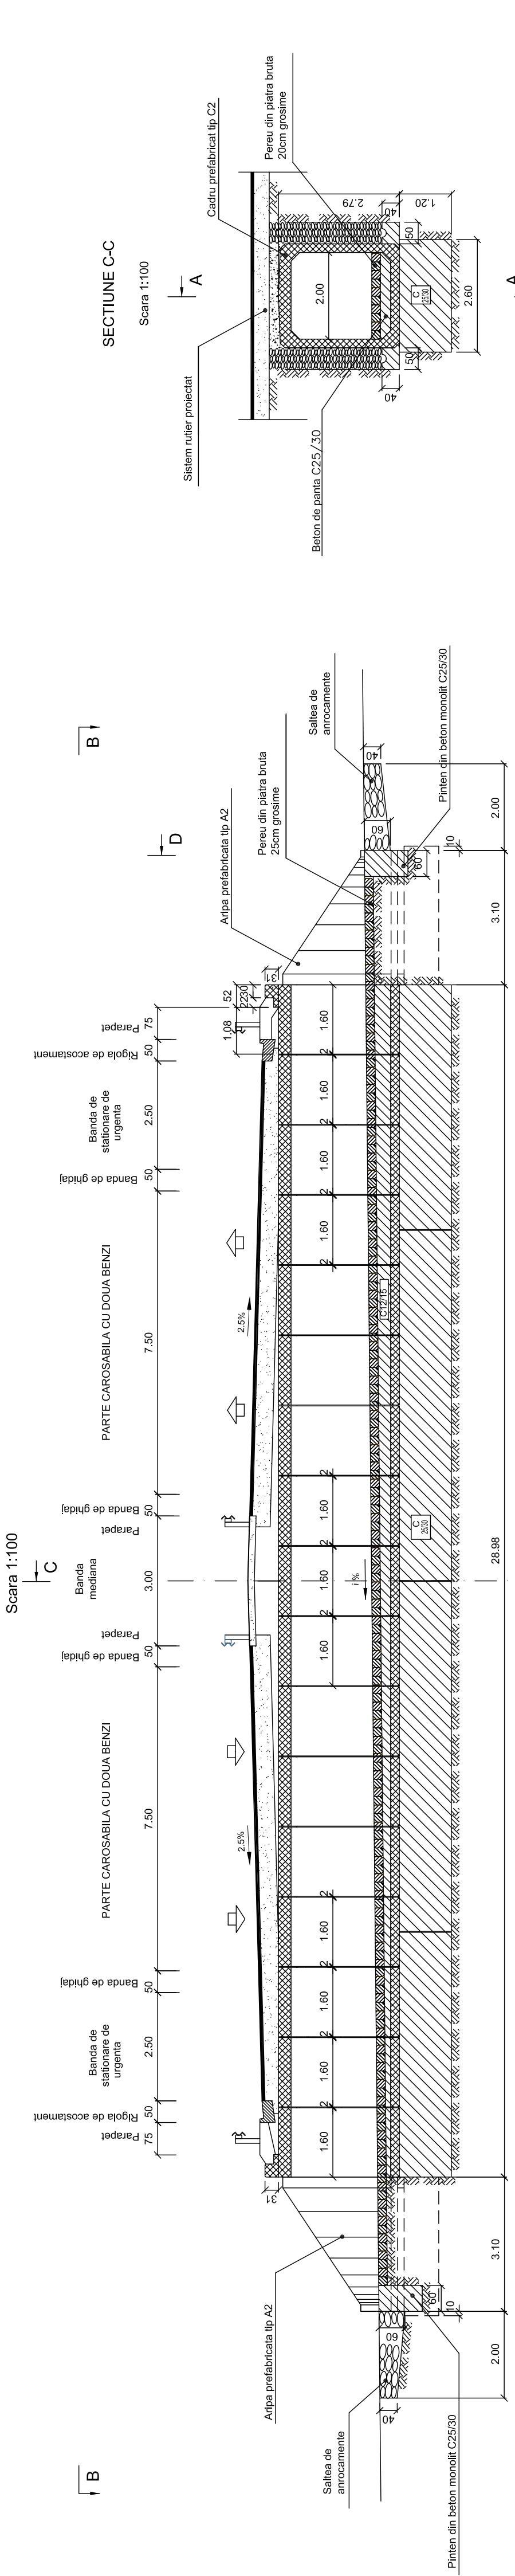



VEDERE B - B

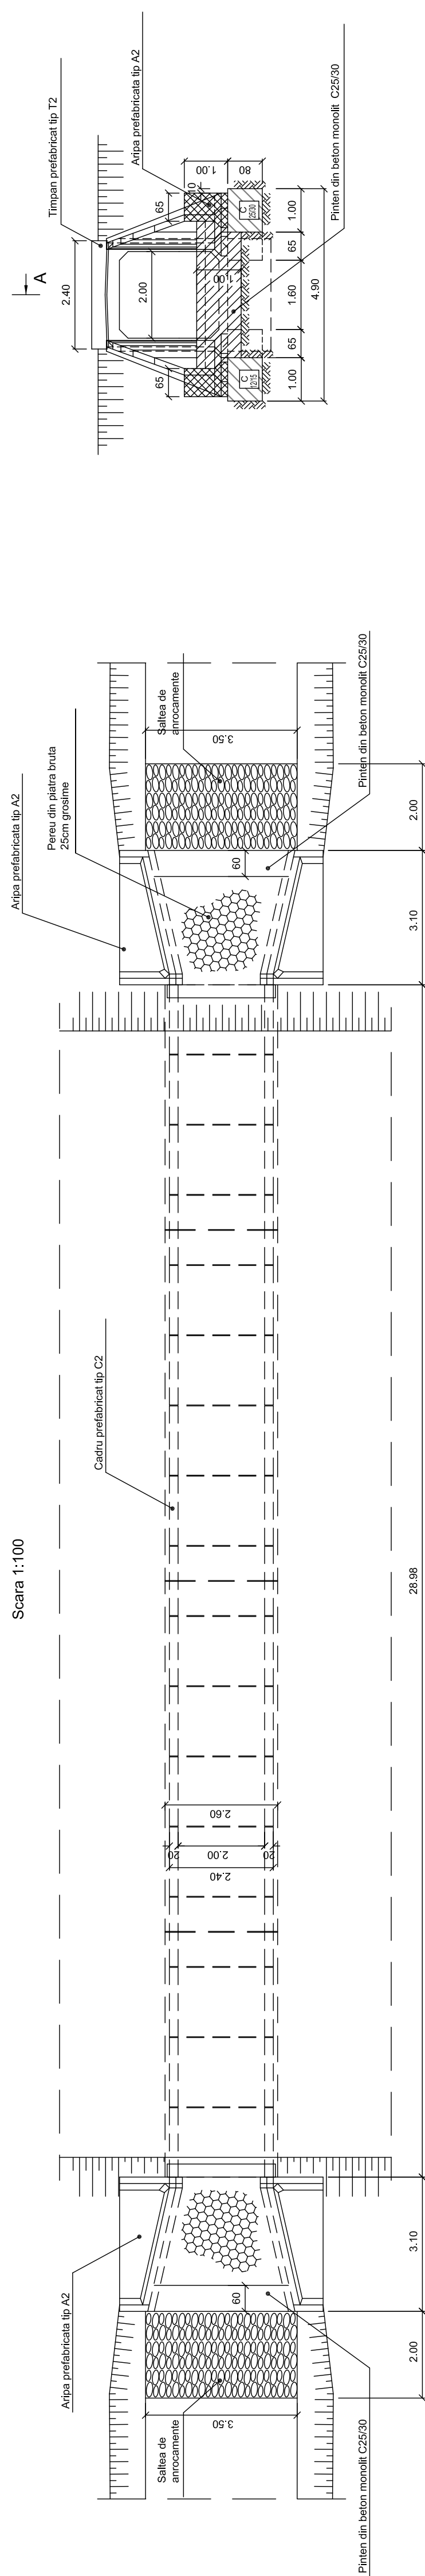


SECTIUNE C-C

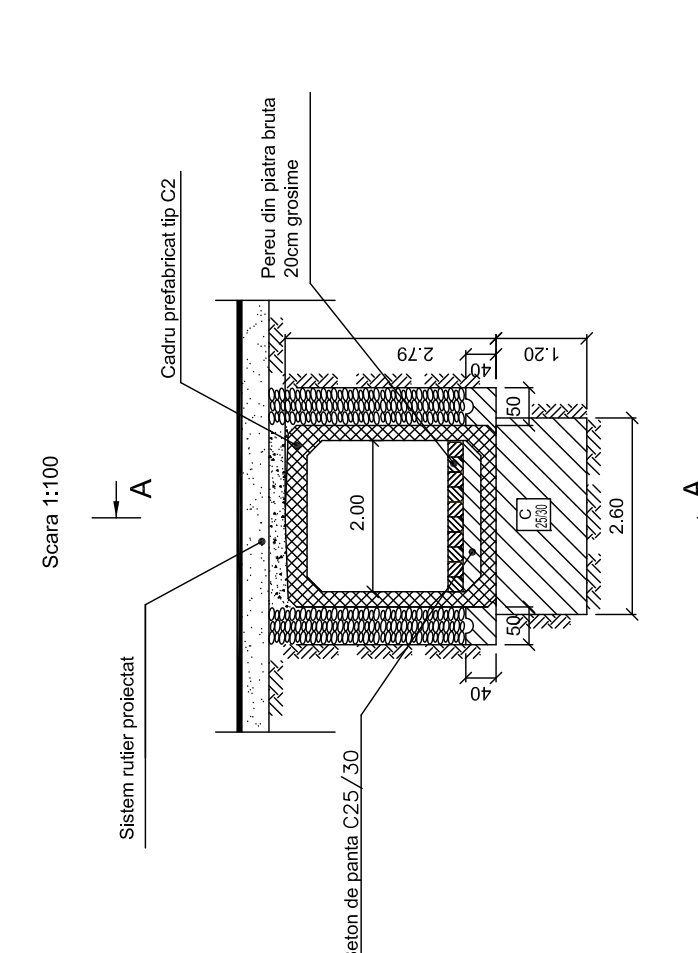

SECTIUNE D-D

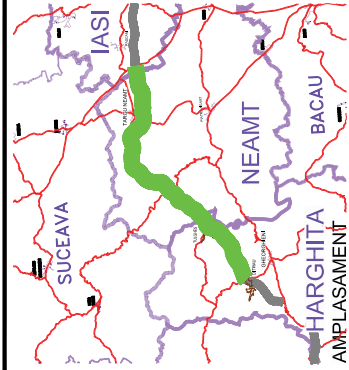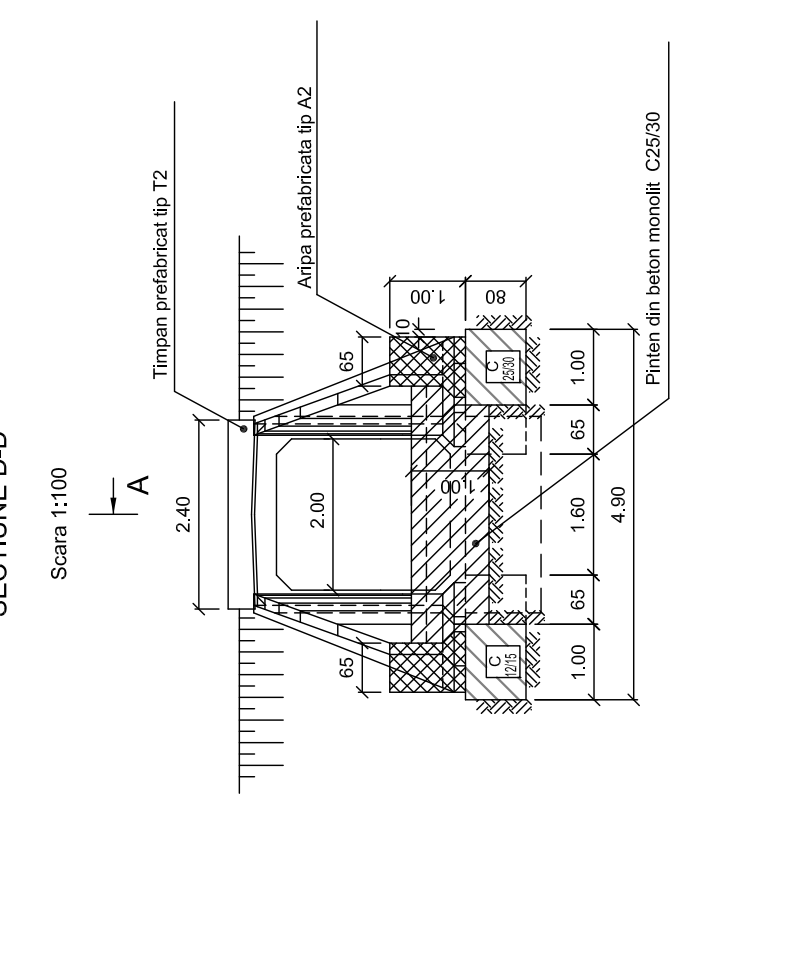

COMPANIA NATIONALA DE AUTOSTRAZI
SI DRUMURI NATIONALE DIN ROMANIA

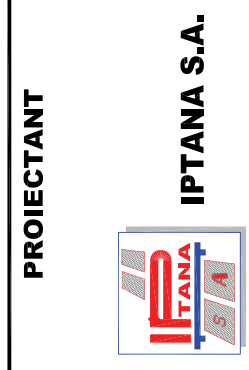

INVESTITIA
AUTOSTRADA
DITRAU -TARGU NEAMT

CONTRACT Nr. 92 / 58623 / 4275

FAZA DE PROIECTARE
Studiu de Fezabilitate

Proiectat
ing. A. Craciun

Desenat
ing. A. Craciun

Verificat
ing. M. Moroiaru

Sef Proiect
ing. V. Osman

LUCRARI DE DRUMURI

Scara: 1:100
Data: IANUARIE 2011

PODET DIN CADRE
PREFABRICATE DE BETON
ARMAT L=2.00m

Cod: IPT-SF-D-PO-09
Rev. 0