
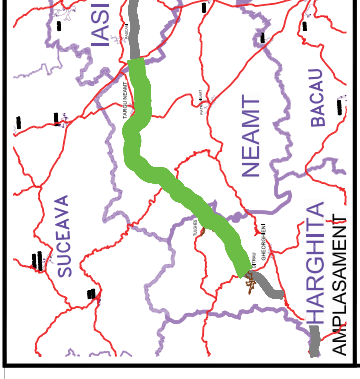
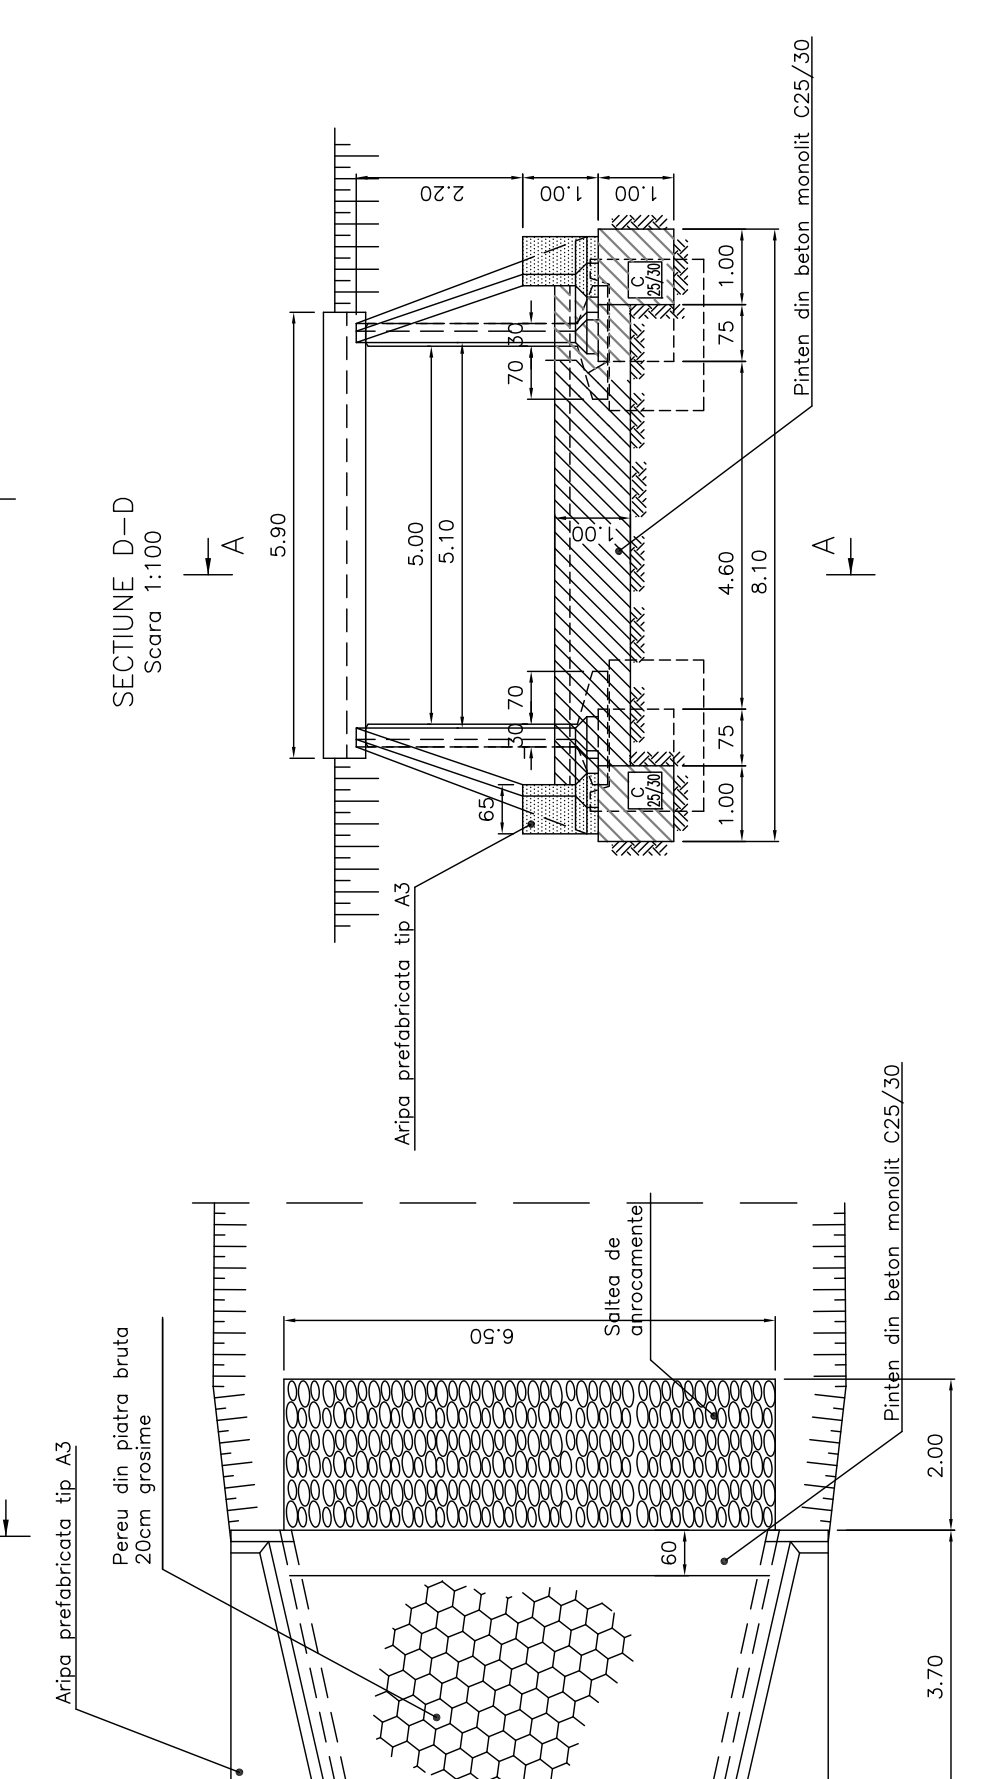
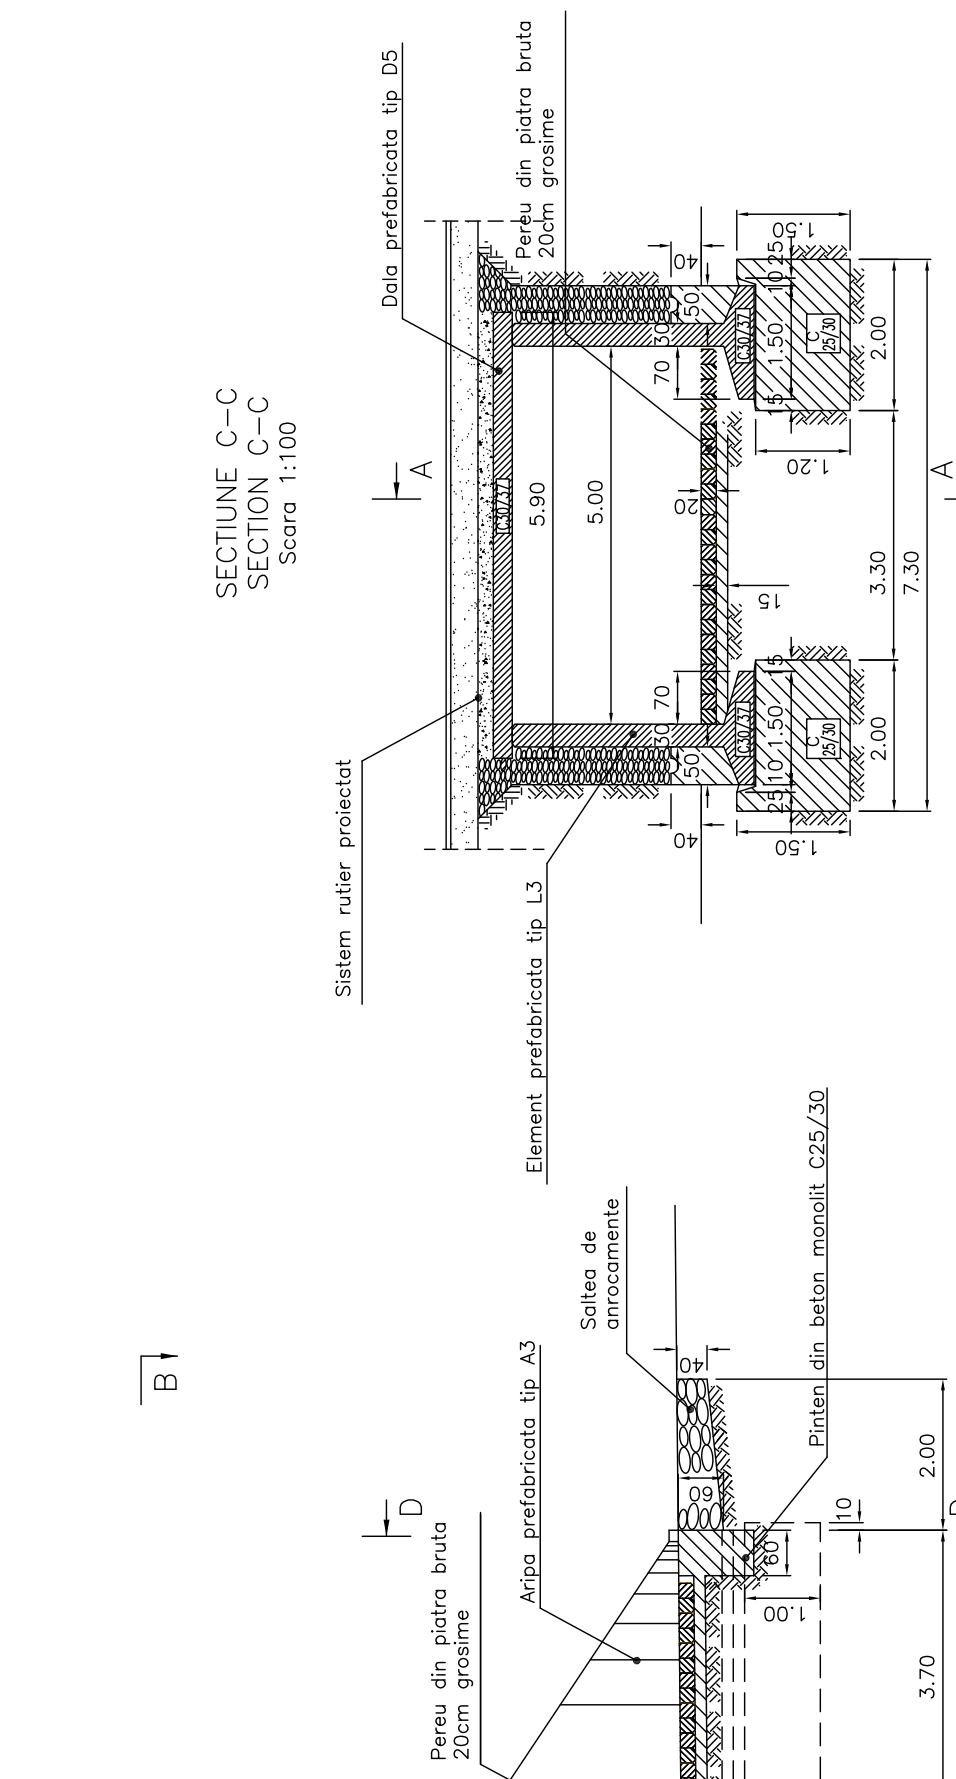
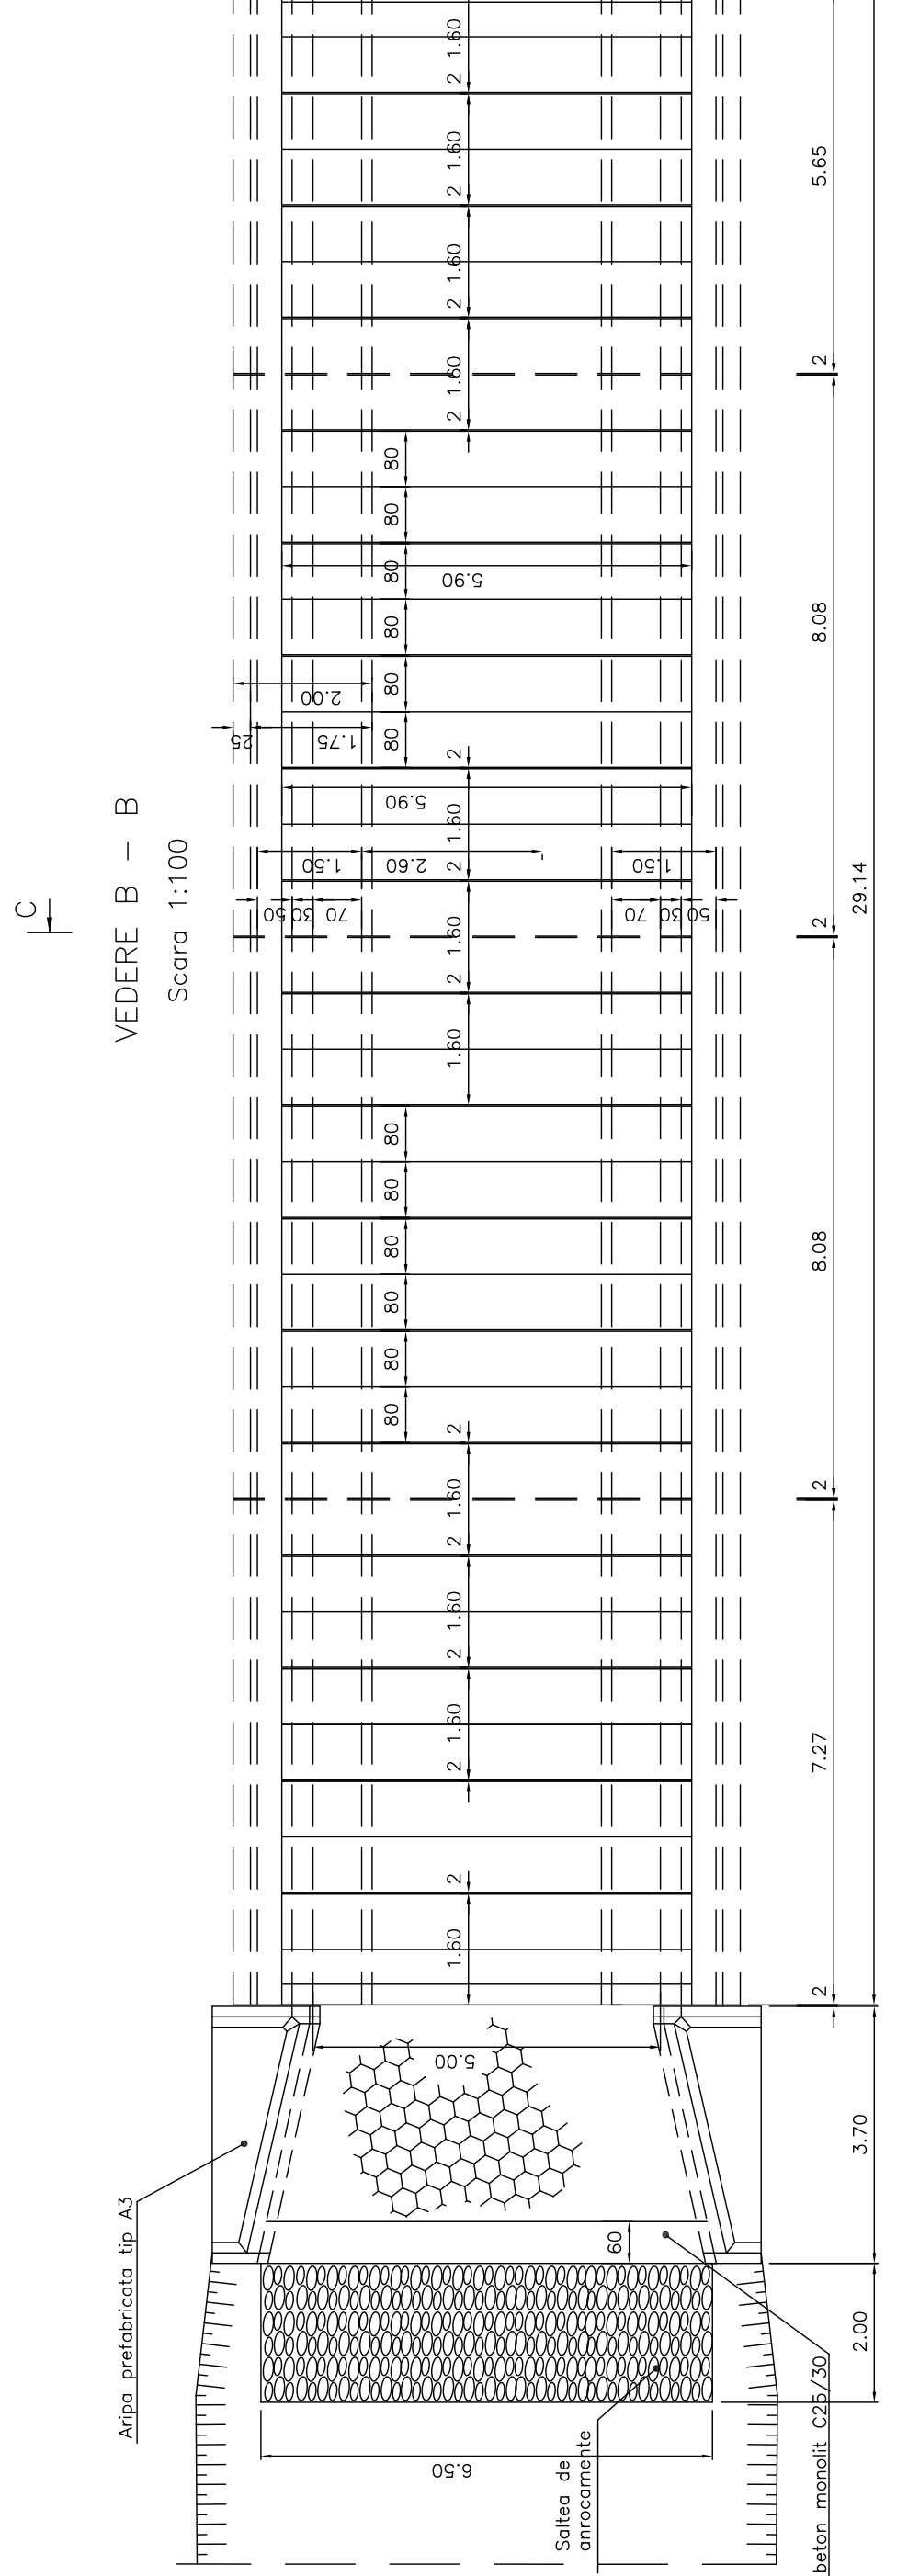


PODET DE BETON DIN ELEVATII SI DALE PREFABRICATE L=5m

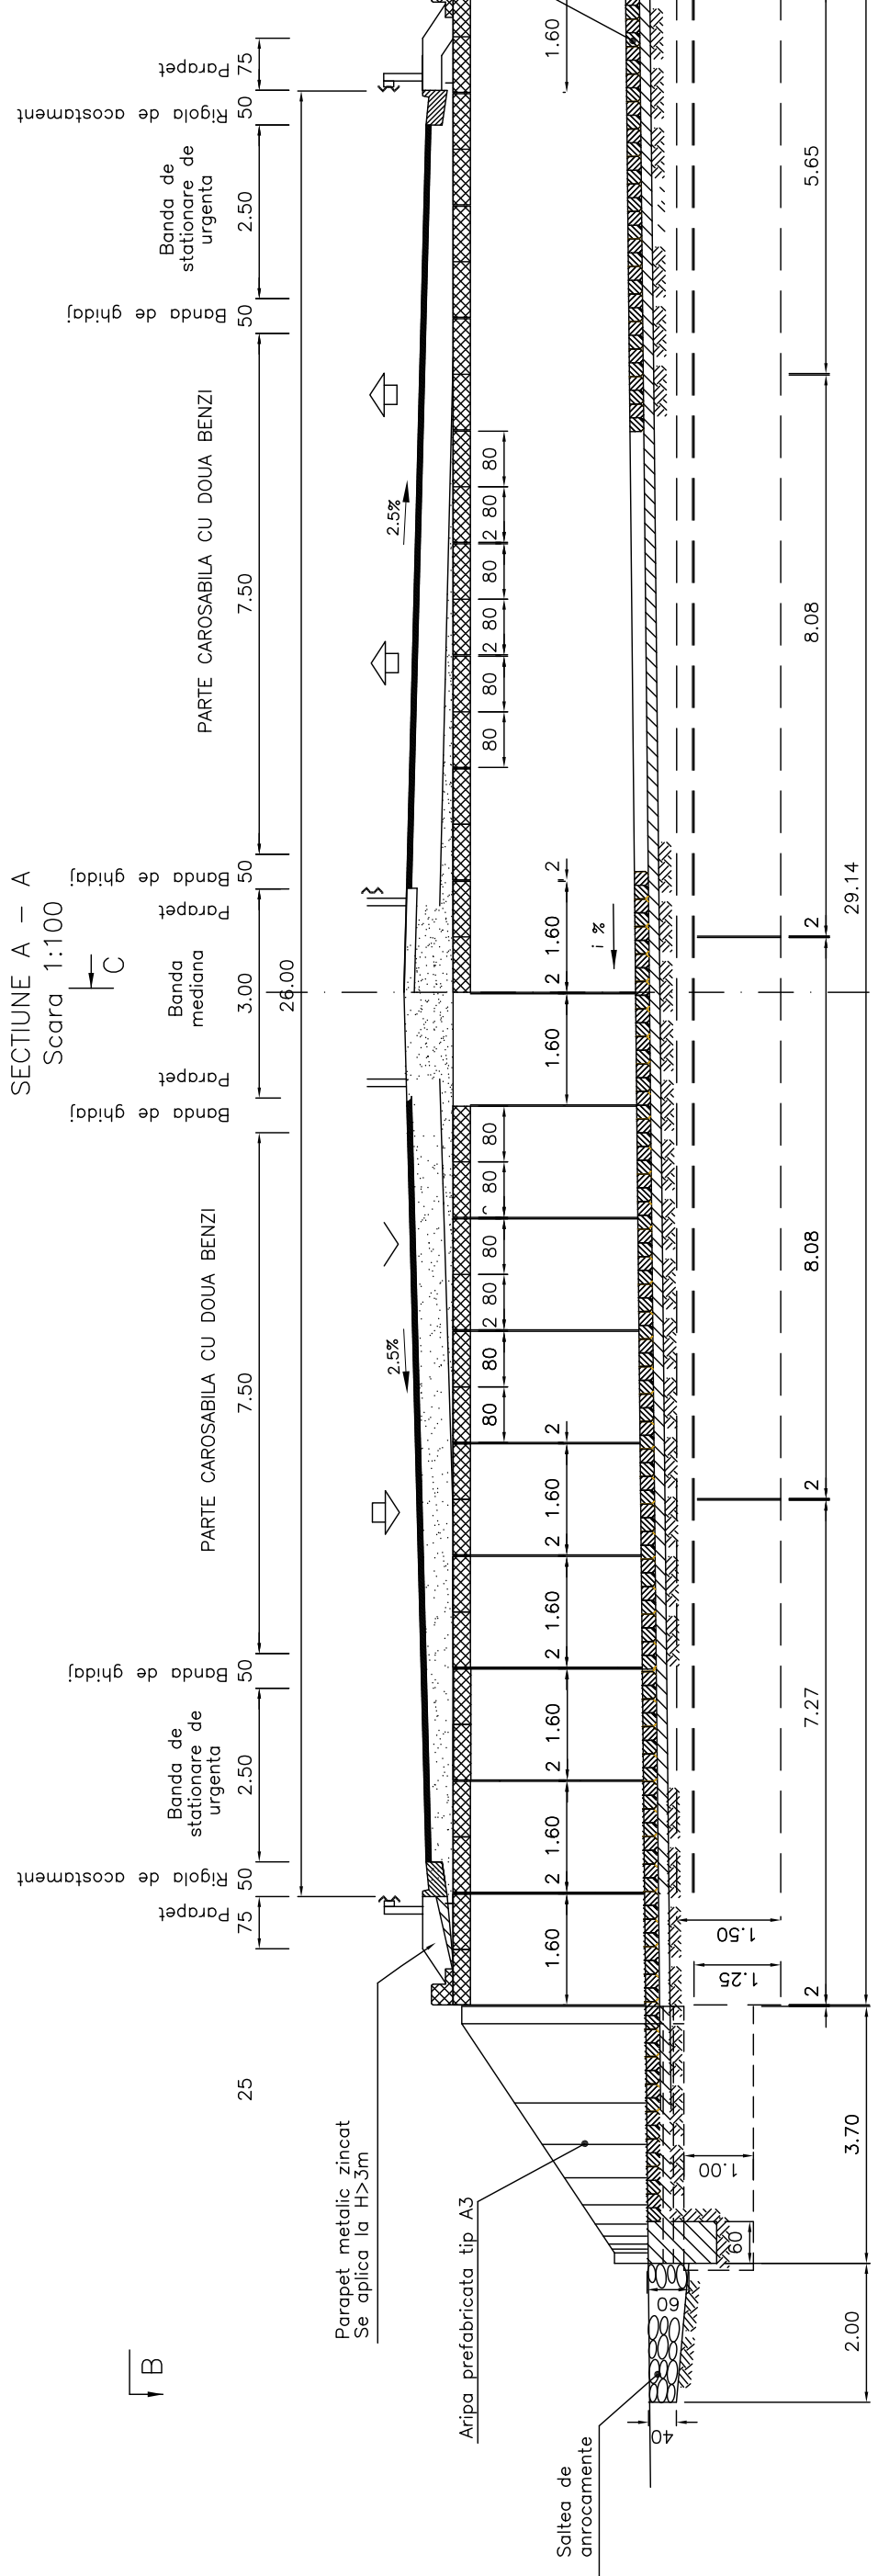

BENEFICIAR

COMPANIA NATIONALA DE AUTOSTRAZI
SI DRUMURI NATIONALE DIN ROMANIA

PROIECTANT

IPTANA S.A.

INVESTITIA

AUTOSTRADA
DITRAU - TARGU NEAMT

CONTRACT Nr. 92 / 58623 / 4275

FAZA DE PROIECTARE

Studiu de Fezabilitate

Proiectat ing. A. Craclun	Desenat ing. A. Craclun
Verificat ing. M. Morolanu	Sef Proiect ing. V. Osman

LUCRARI DE DRUMURI

Scara: 1:100
Data: IANUARIE 2011

PODET DE BETON DIN
ELEVATII SI DALE
PREFABRICATE L=5,00m

Cod: IPT-SF-D-PD-010
Rev. 0