

BENEFICIAR

COMPANIA NATIONALA DE AUTOSTRAZI
SI DRUMURI NATIONALE DIN ROMANIA

PROIECTANT

IPTANA S.A.

INVESTITIA

AUTOSTRADA
DITRAU - FARGU NEAMT

CONTRACT Nr. 92 / 58623 / 4275

FAZA DE PROIECTARE

Studiu de Fezabilitate

Proiectat	Desenat
Ing. A. Cracliu	Ing. A. Cracliu
Verificat	Seif Proiect
Ing. M. Moroiu	Ing. V. Olman

LUCRARI DE DRUMURI

Scara: 1:100 / 1:20


Data: IANUARIE 2011

**BAZIN DECANTOR
SEPARATOR**


Rev. 0

**BAZIN DECANTOR SEPARATOR DE PRODUSE PETROLIERE
PENTRU DEBITE MAI MICI DE Q_v=1000 l/s**


VEDERE PLAN

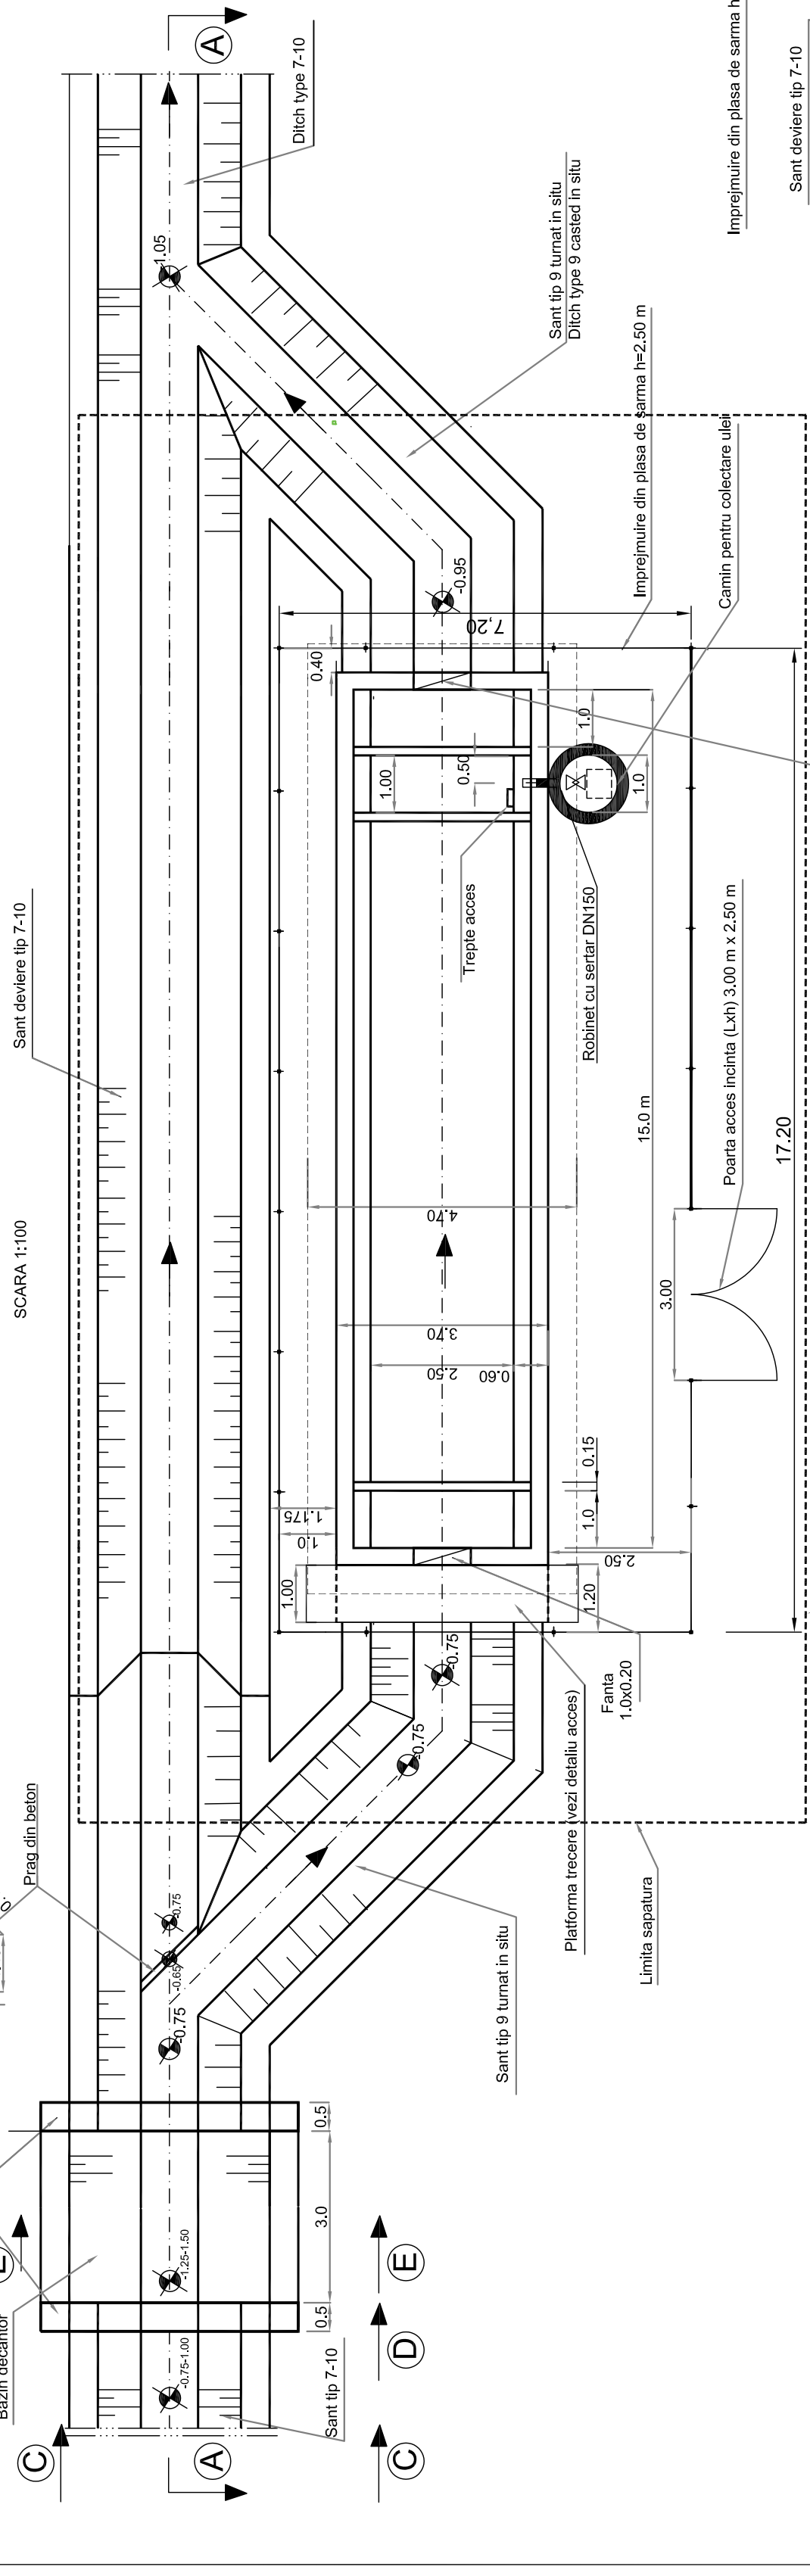


**SECTIUNEA C - C
Sant deviere tip 7-10 conform planse tip santuri (vezi referinte)**

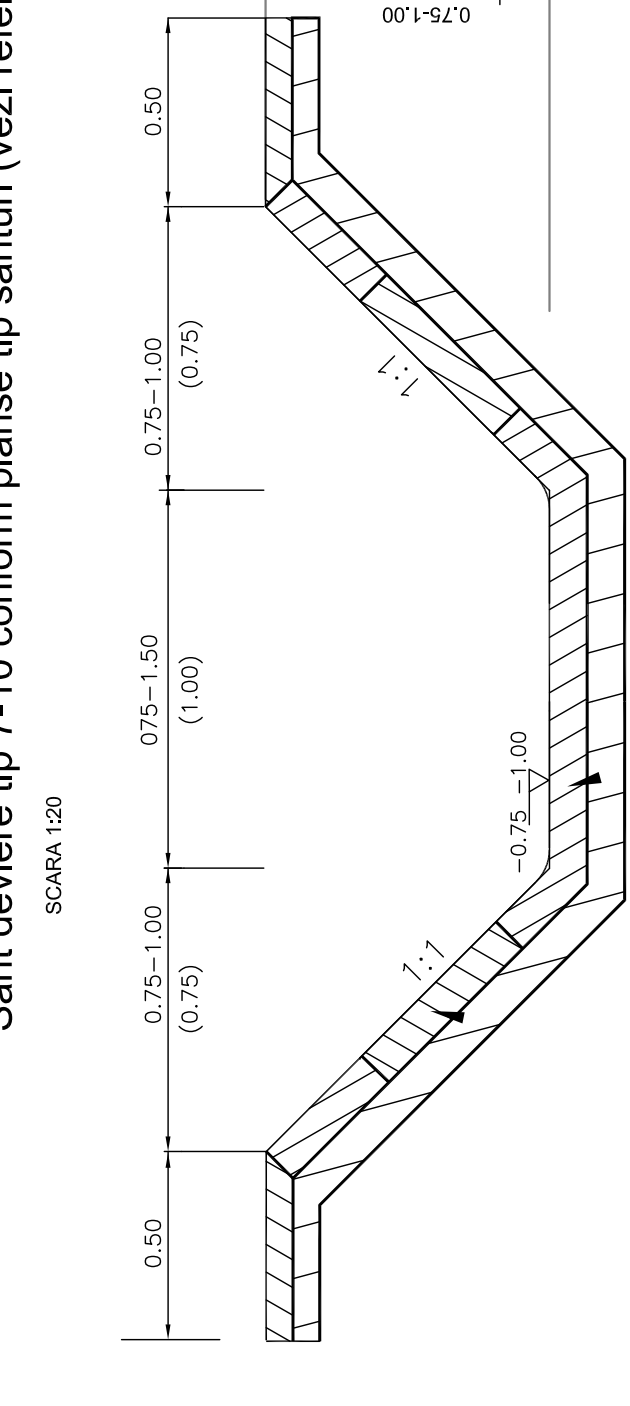


**SECTIUNEA D-D
Prag**

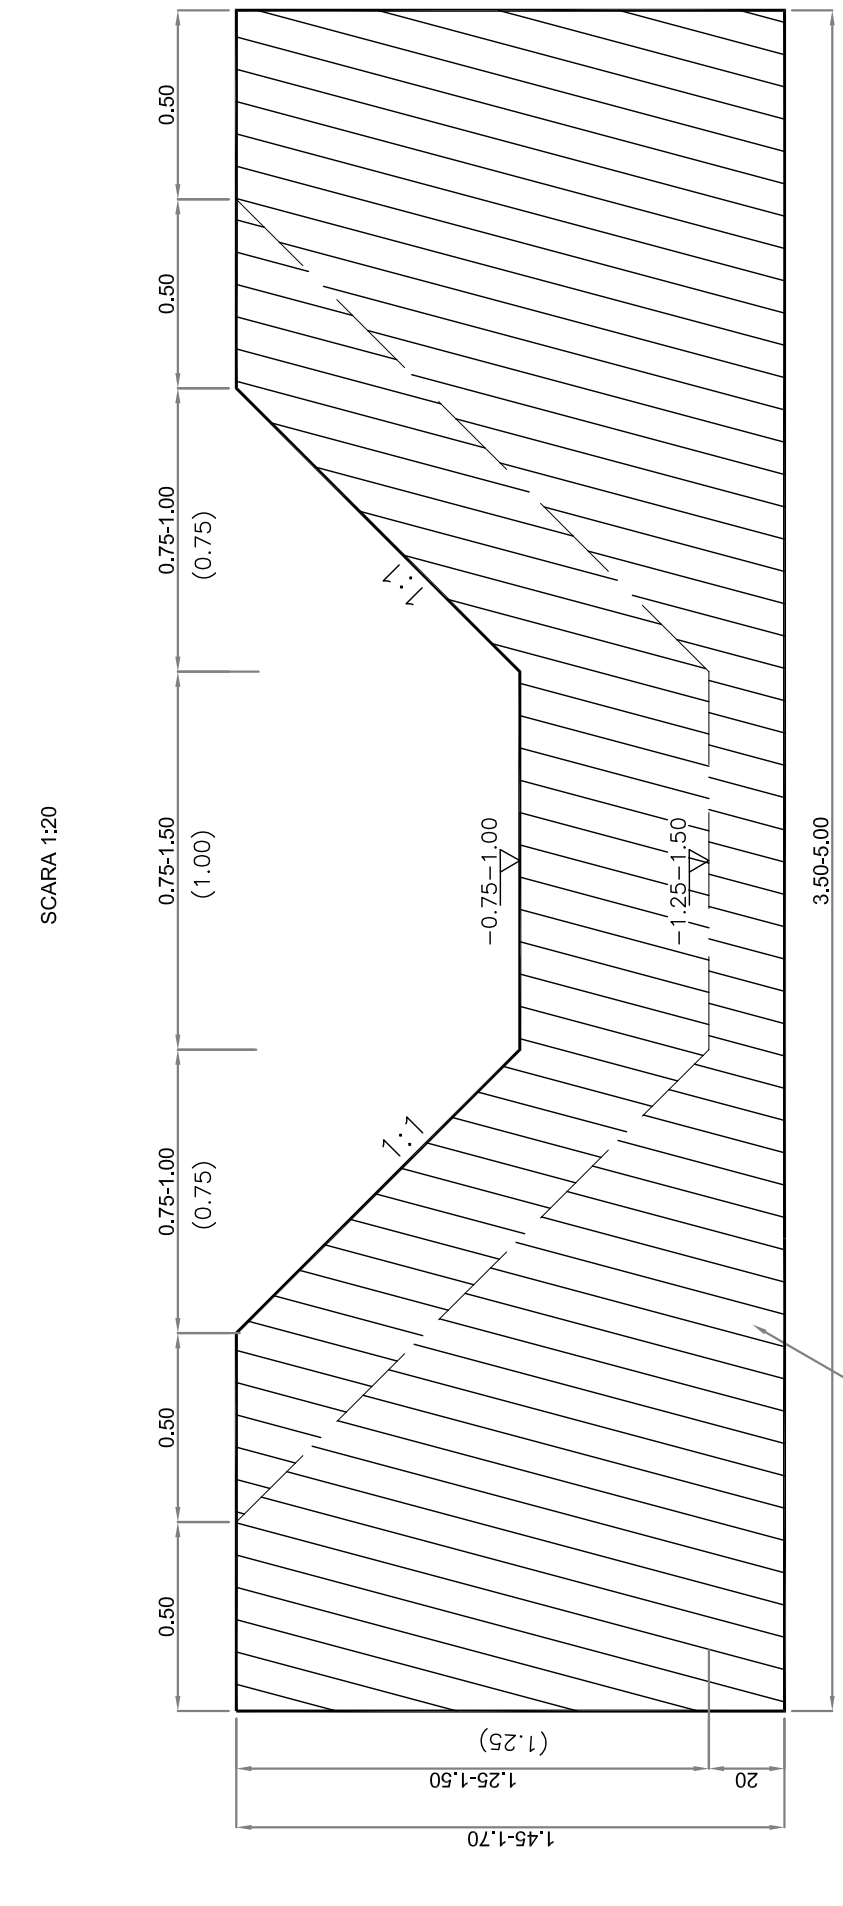

**SECTIUNE LONGITUDINALA PE
TRASEUL SEPARATORULUI**

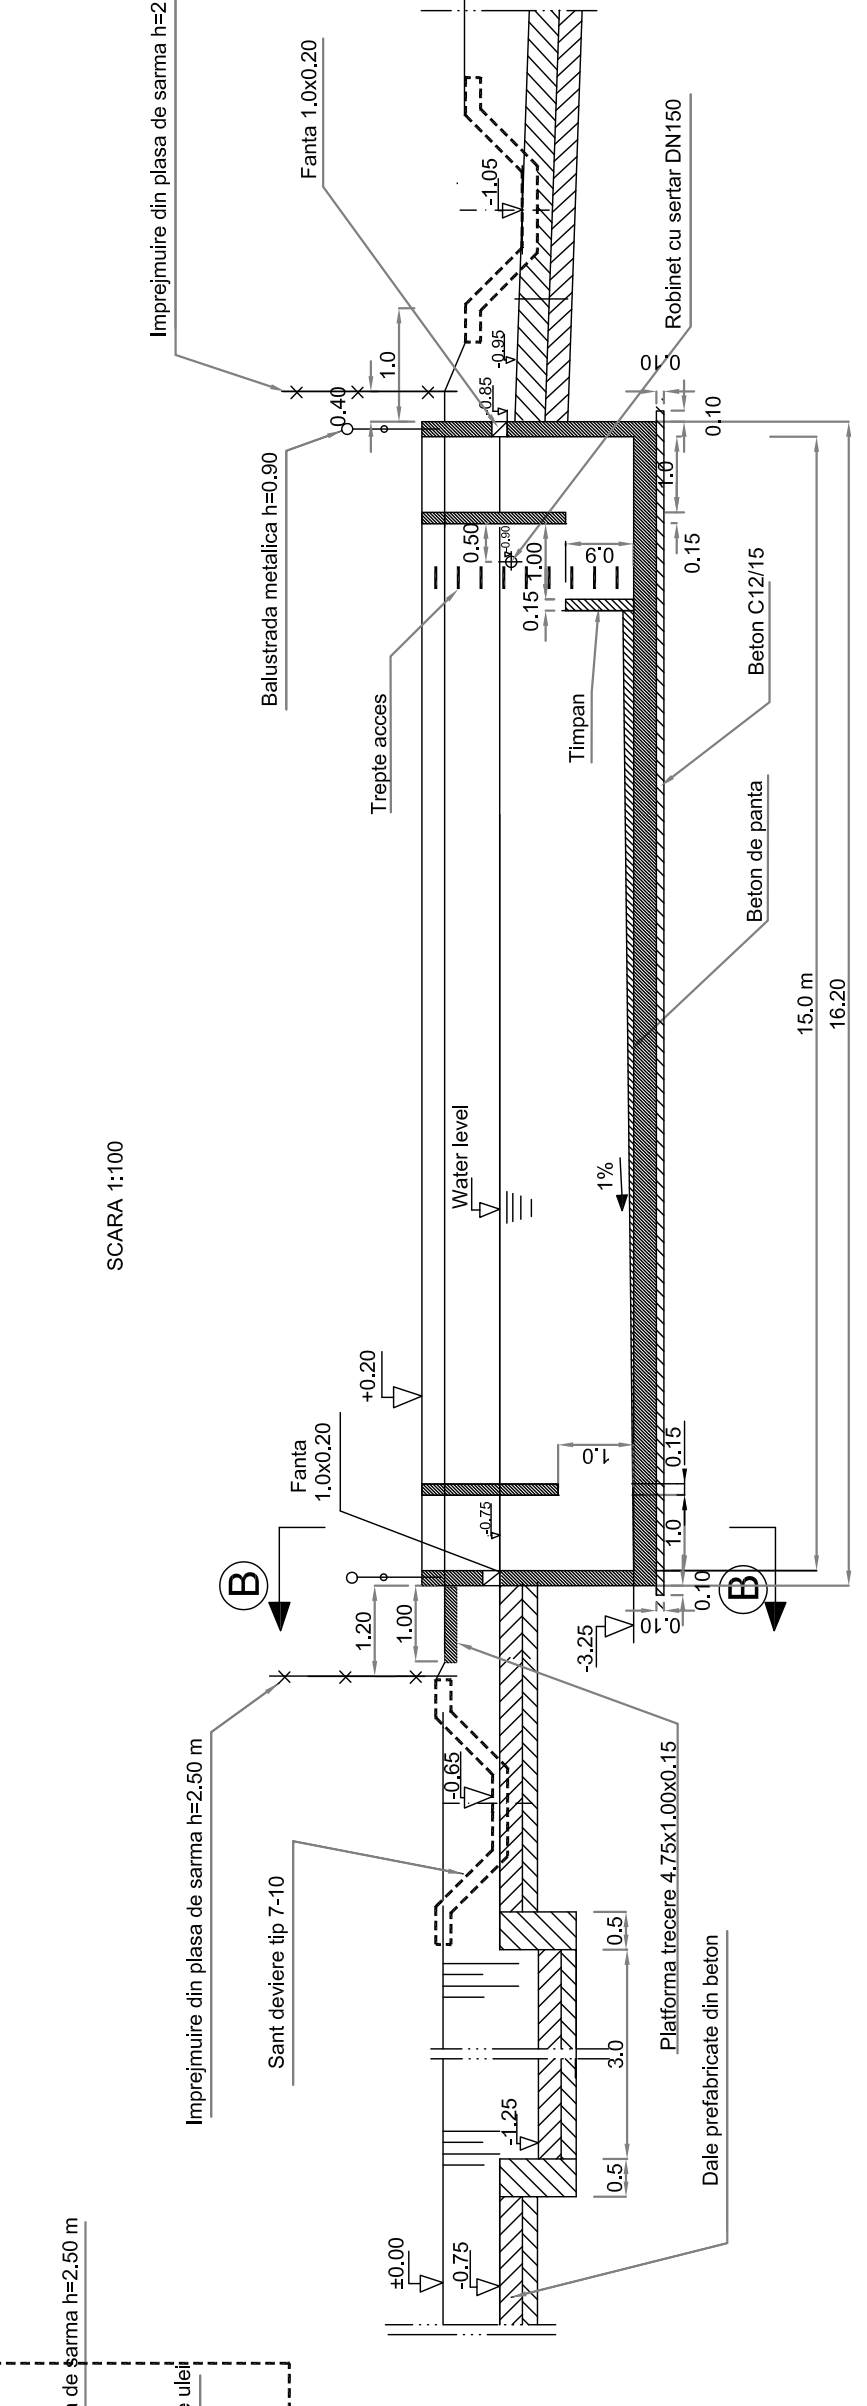

SECTIUNEA B - B

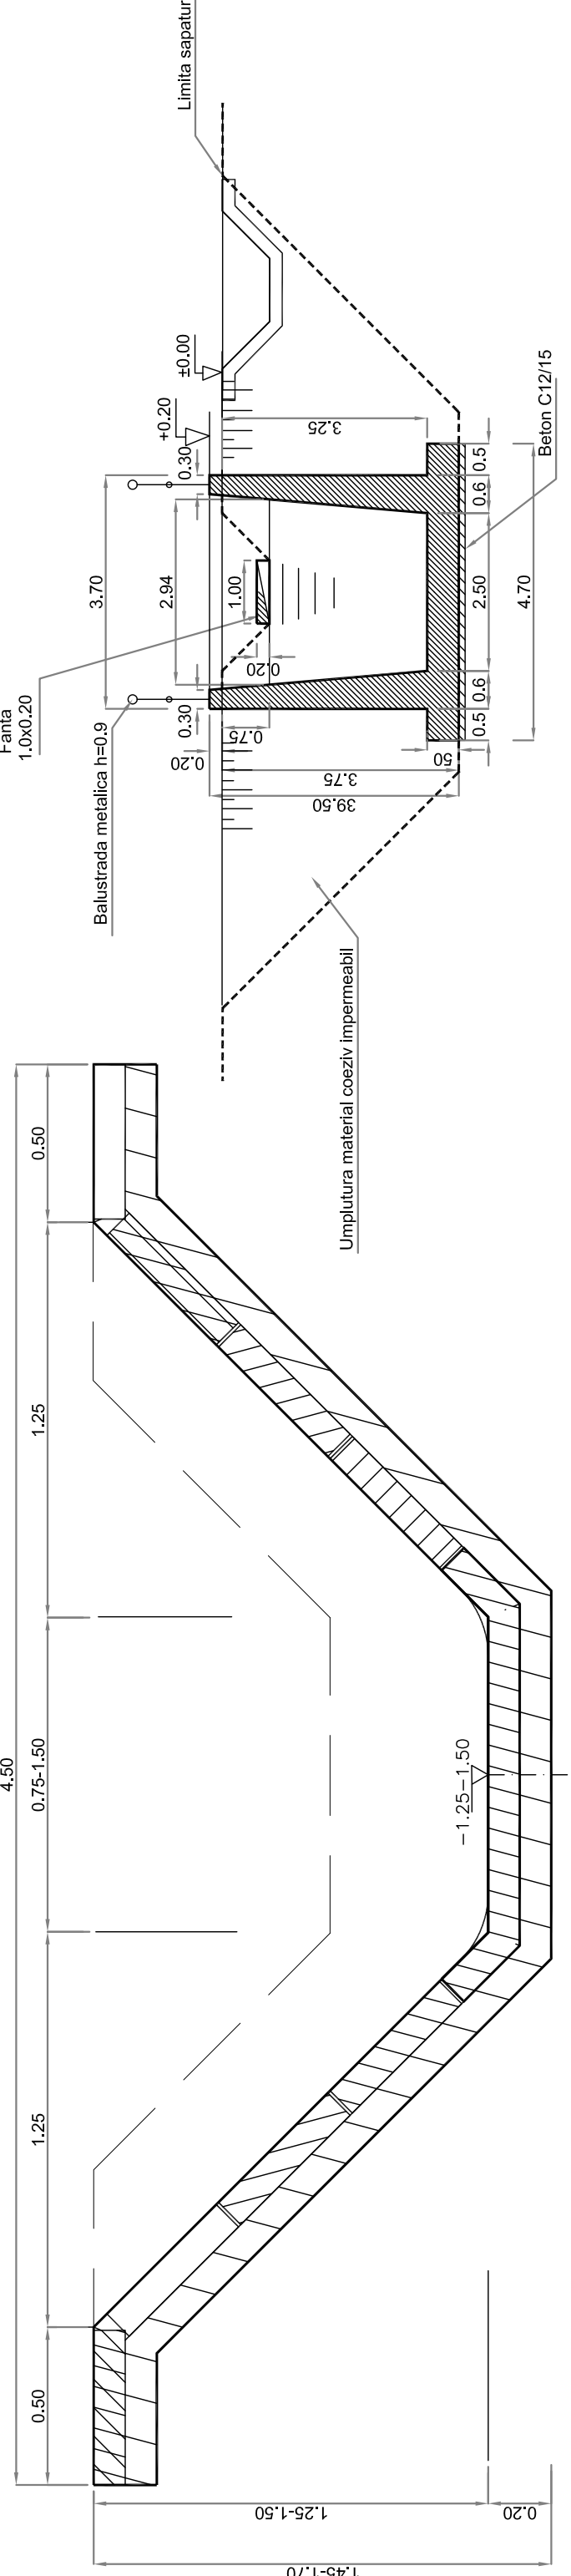

DETALIU ACCES PENTRU INTRETINERE

