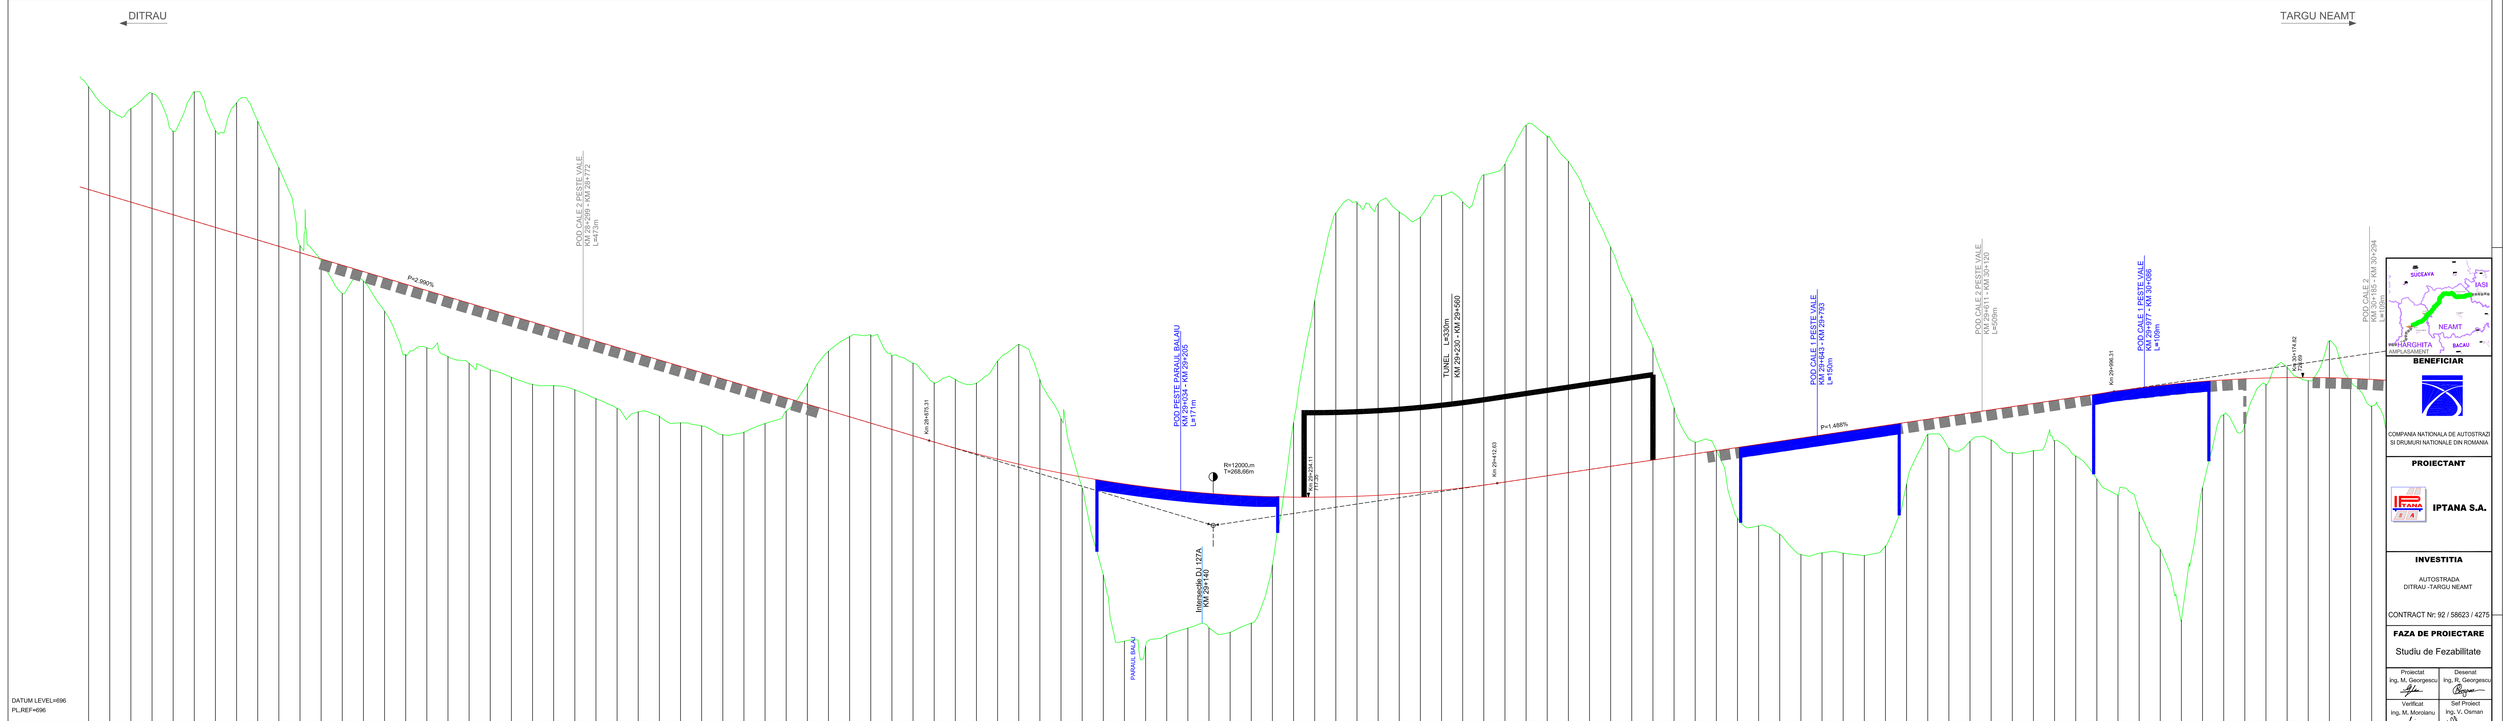
DITRAU
TARGU NEAMT
P=2.990%
POD CALE 1 PESTE VALE
KM 28+080 - KM 28+172
L=472m
POD PESTE PARAU BALAU
KM 29+034 - KM 29+205
L=171m
PARAUL BALAU
Km 29+079.51
R=12000.m
T=268.66m
Intersectie DJ 127A
KM 29+140
TUNEL - L=439m
KM 29+252 - KM 29+580
Km 29+254.11
77.72°
Km 29+312.63
P=1.488%
POD CALE 2 PESTE VALE
KM 29+243 - KM 29+193
L=50m
POD CALE 2 PESTE VALE
KM 29+317 - KM 29+430
L=509m
Km 29+966.31
POD CALE 1 PESTE VALE
KM 29+977 - KM 30+086
L=109m
Km 30+174.82
P=4.69
POD CALE 2
KM 30+185 - KM 30+294
L=109m
DATUM LEVEL=696
PL_REF=696
CHAINAGE
KILOMETRAJ
GRADE LEVELS
COTE PROIECT
GROUND LEVELS
COTE TEREN
LEVELS DIFERENCE
DIFERENTE IN AX
VERTIC. GEOMETR.
DECLIVITATI
HORIZ. GEOMETR.
AMENAJARE PLAN
P=-2.99% L=659.75
R=12000.00 L=537.32
P=1.49% L=583.68
CL=140.00
R=-750.00 L=277.32
CL=140.00
D
CL=140.00
R=1200.00 L=511.21
D=260.17
CL=140.00
R=-1200.00 L=197.22
SUCEAVA
IASI
NEAMT
BACAU
HARGHITA
AMPLASAMENT
BENEFICIAR
COMPANIA NATIONALA DE AUTOSTRAZI SI DRUMURI NATIONALE DIN ROMANIA
PROIECTANT
IPTANA S.A.
INVESTITIA
AUTOSTRADA
DITRAU - TARGU NEAMT
CONTRACT Nr: 92 / 58623 / 4275
FAZA DE PROIECTARE
Studiu de Fezabilitate
Proiectat
ing. M. Georgescu
Desenat
ing. R. Georgescu
Verificat
ing. M. Morolanu
Sef Proiect
ing. V. Osman
LUCRARI DE DRUMURI
Scara: 1:2000 / 1:200
Data: IANUARIE 2011
PROFIL LONGITUDINAL
KM 28+080 - KM 30+240
Cod: BFT-SF-DrPL-014
Rev. 0