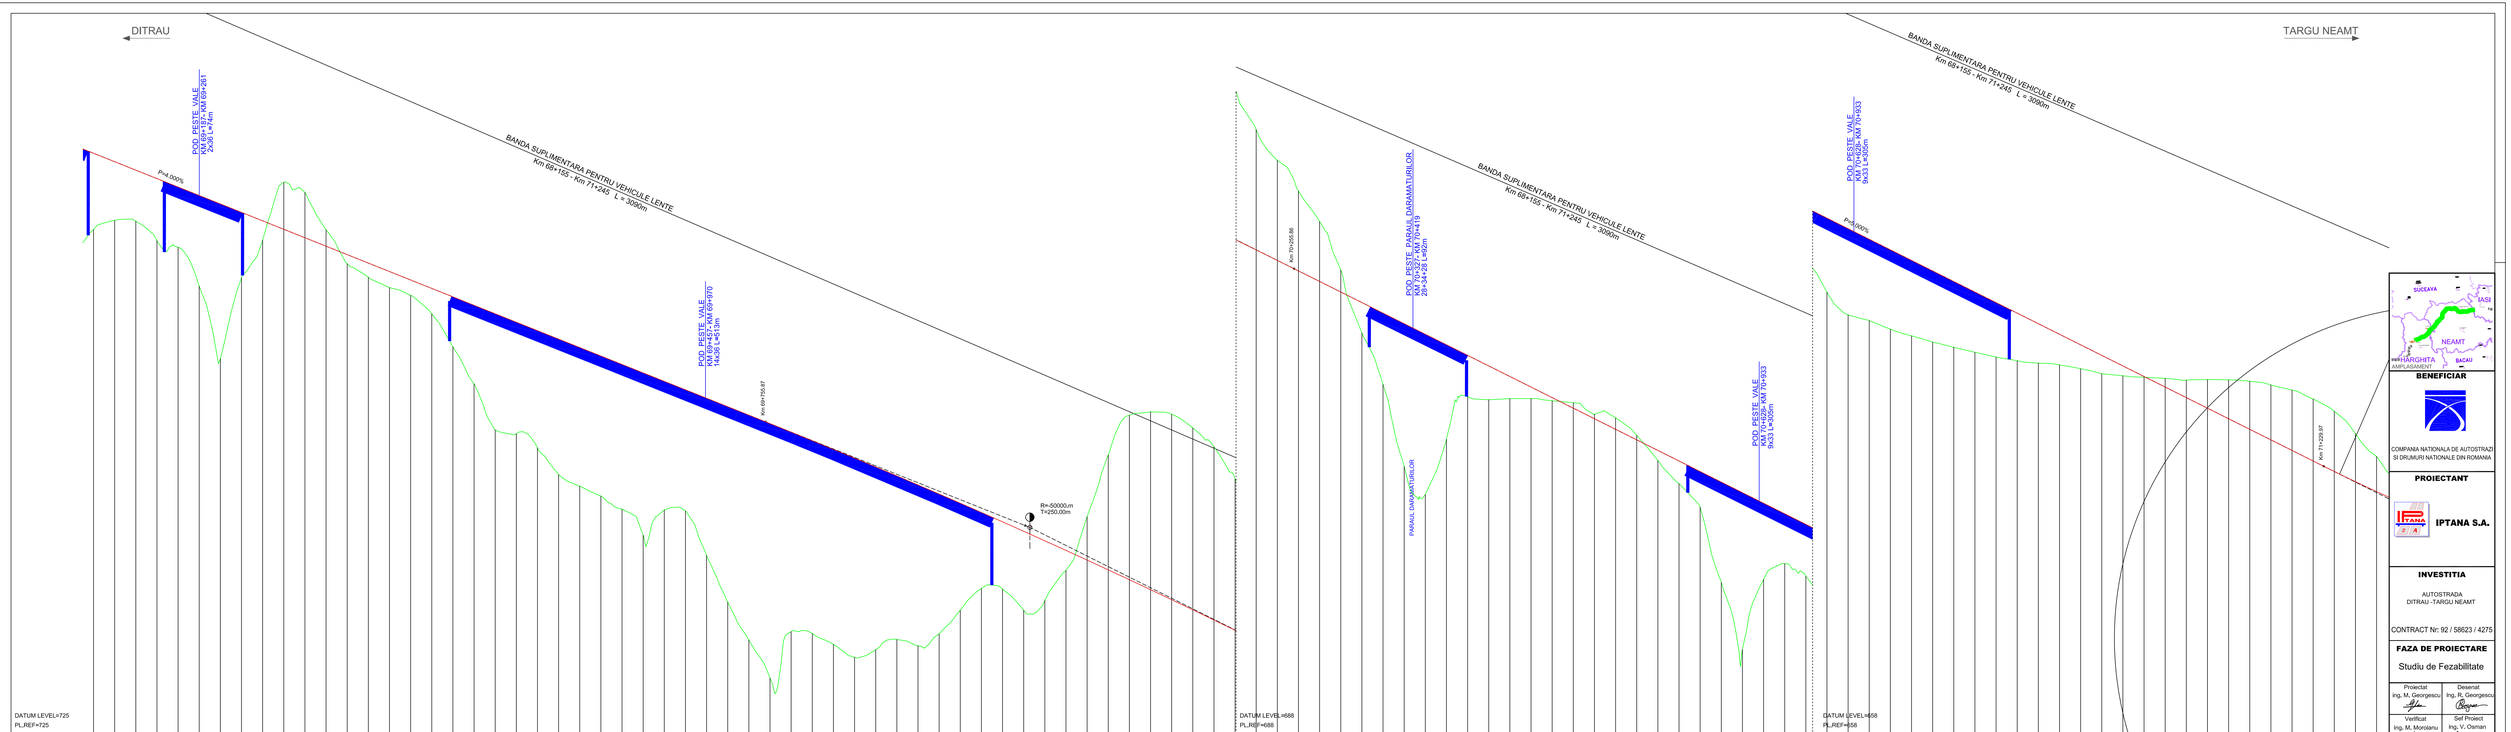
DITRAU
TARGU NEAMT
POD PESTE VALE
KM 68+187- KM 69+261
208.61 L=74m
P=4.000%
BANDA SUPLIMENTARA PENTRU VEHICULE LENTE
km 68+155 - km 71+245 L = 3090m
POD PESTE VALE
KM 69+457- KM 69+970
14.005 L=513m
Km 6m-755.87
R=-50000,m
T=250,00m
DATUM LEVEL=725
PL_REF=725
Km Th=250.86
POD PESTE PARAUA DARAMATIARILOR
KM 70+178- KM 70+418
28+34+28 L=452m
PARAUL DARAMATIARILOR
BANDA SUPLIMENTARA PENTRU VEHICULE LENTE
km 68+155 - km 71+245 L = 3090m
DATUM LEVEL=688
PL_REF=688
POD PESTE VALE
KM 70+629- KM 70+653
9433 L=205m
POD PESTE VALE
KM 70+629- KM 70+653
9433 L=205m
P=4.000%
Km 71+229.87
DATUM LEVEL=658
PL_REF=658
CHAINAGE
KILOMETRAJ
GRADE LEVELS
COTE PROIECT
GROUND LEVELS
COTE TEREN
LEVELS DIFERENCE
DIFERENTE IN AX
VERTIC. GEOMETR.
DECLIVITATI
P=-4.00% L=1095.02
R=-50000.00 L=499.99
P=-5.00% L=974.10
HORIZ. GEOMETR.
AMENAJARE PLAN
D=65.17
CL=140.00
R=-1200.00 L=142.17
CL=140.00
D
CL=140.00
R=1000.00 L=636.44
CL=140.00
D=409.96
CL=140.00
SUCEAVA
IASI
NEAMT
HARGHITA
BACAU
AMPLASAMENT
BENEFICIAR
COMPANIA NATIONALA DE AUTOSTRAZI SI DRUMURI NATIONALE DIN ROMANIA
PROIECTANT
IPTANA S.A.
INVESTITIA
AUTOSTRADA
DITRAU -TARGU NEAMT
CONTRACT Nr: 92 / 58623 / 4275
FAZA DE PROIECTARE
Studiu de Fezabilitate
Proiectat
ing. M. Georgescu
Desenat
ing. R. Georgescu
Verificat
ing. M. Morolanu
Sef Proiect
ing. V. Osman
LUCRARI DE DRUMURI
Scara: 1:2000 / 1:200
Data: IANUARIE 2011
PROFIL LONGITUDINAL
KM 69+120 - KM 71+280
Cod: IPT-SF-D-PL-033
Rev. 0