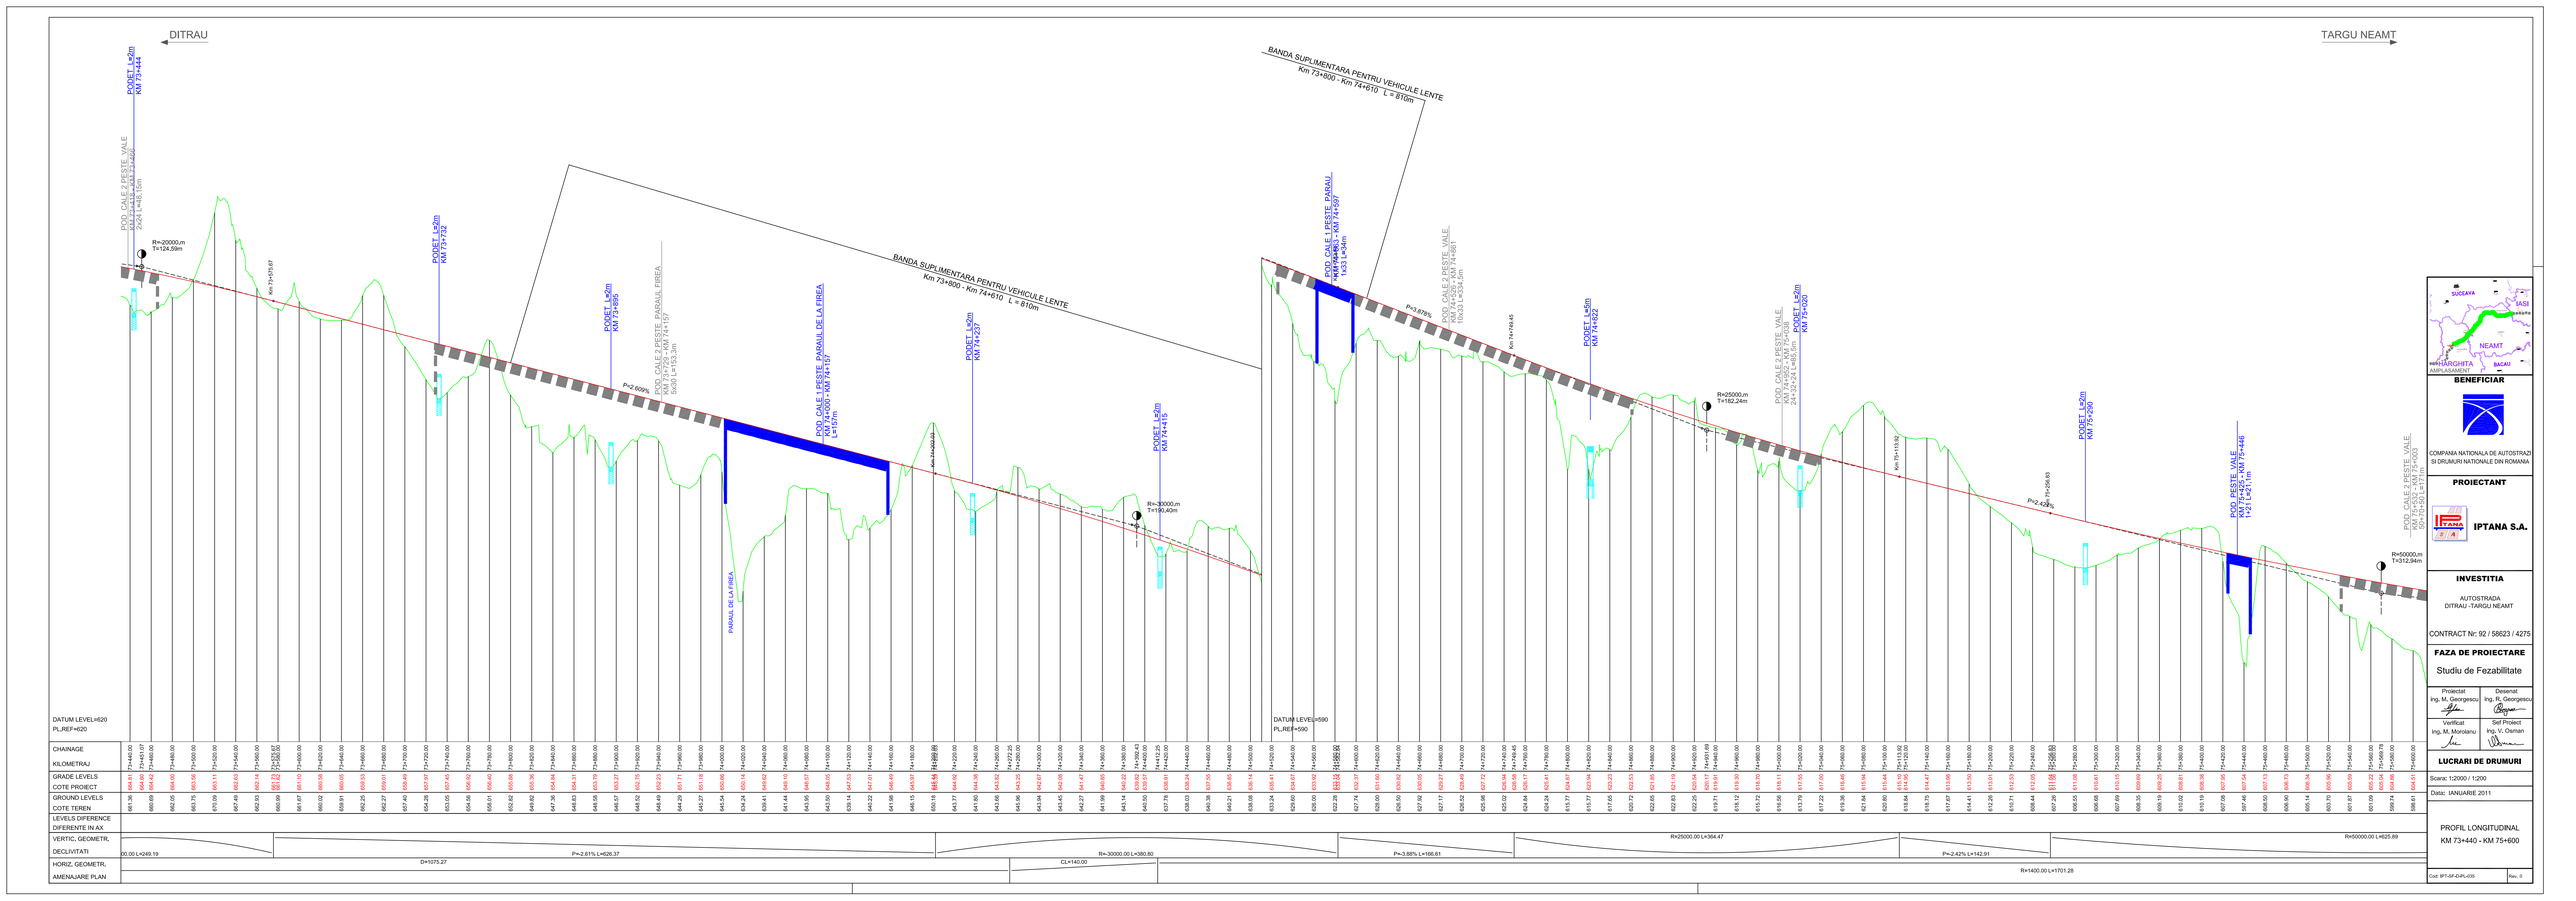
DITRAU
TARGU NEAMT
PODET L=20m
KM 73+444
POD CALE 2 PESTE VALE
KM 73+444 - KM 73+469
24+24 L=48,59m
R=20000,m
T=124,59m
Km 73+570,67
PODET L=70m
KM 73+432
BANDA SUPLIMENTARA PENTRU VEHICULE LENTE
Km 73+800 - Km 74+610 L = 810m
PODET L=20m
KM 73+695
POD CALE 2 PESTE PARAUL FIREA
KM 73+729 - KM 74+157
6x30 L=153,3m
P=2.609%
PODET L=20m
KM 74+027
POD CALE 1 PESTE PARAUL DE LA FIREA
KM 74+000 - KM 74+157
L=157m
PODET L=20m
KM 74+415
PARAUL DE LA FIREA
R=30000,m
T=190,40m
DATUM LEVEL=620
PL_REF=620
DATUM LEVEL=590
PL_REF=590
POD CALE 1 PESTE PARAU
KM 74+583 - KM 74+597
1x30 L=34m
POD CALE 2 PESTE VALE
KM 74+597 - KM 74+674
10x33 L=334,2m
Km 74+649,45
PODET L=20m
KM 74+622
R=25000,m
T=182,24m
POD CALE 2 PESTE VALE
KM 74+622 - KM 75+039
24+12+24 L=465,3m
PODET L=20m
KM 75+020
Km 75+113,92
PODET L=20m
KM 75+290
P=2.425%
Km 75+256,83
POD PESTE VALE
KM 75+421 - KM 75+448
1x21 L=21,1m
POD CALE 2 PESTE VALE
KM 75+552 - KM 75+603
10x33 L=317,7m
R=50000,m
T=312,94m
P=3.879%
SUCEAVA
IASI
NEAMT
HARGHITA
BACAU
AMPLASAMENT

| | | |