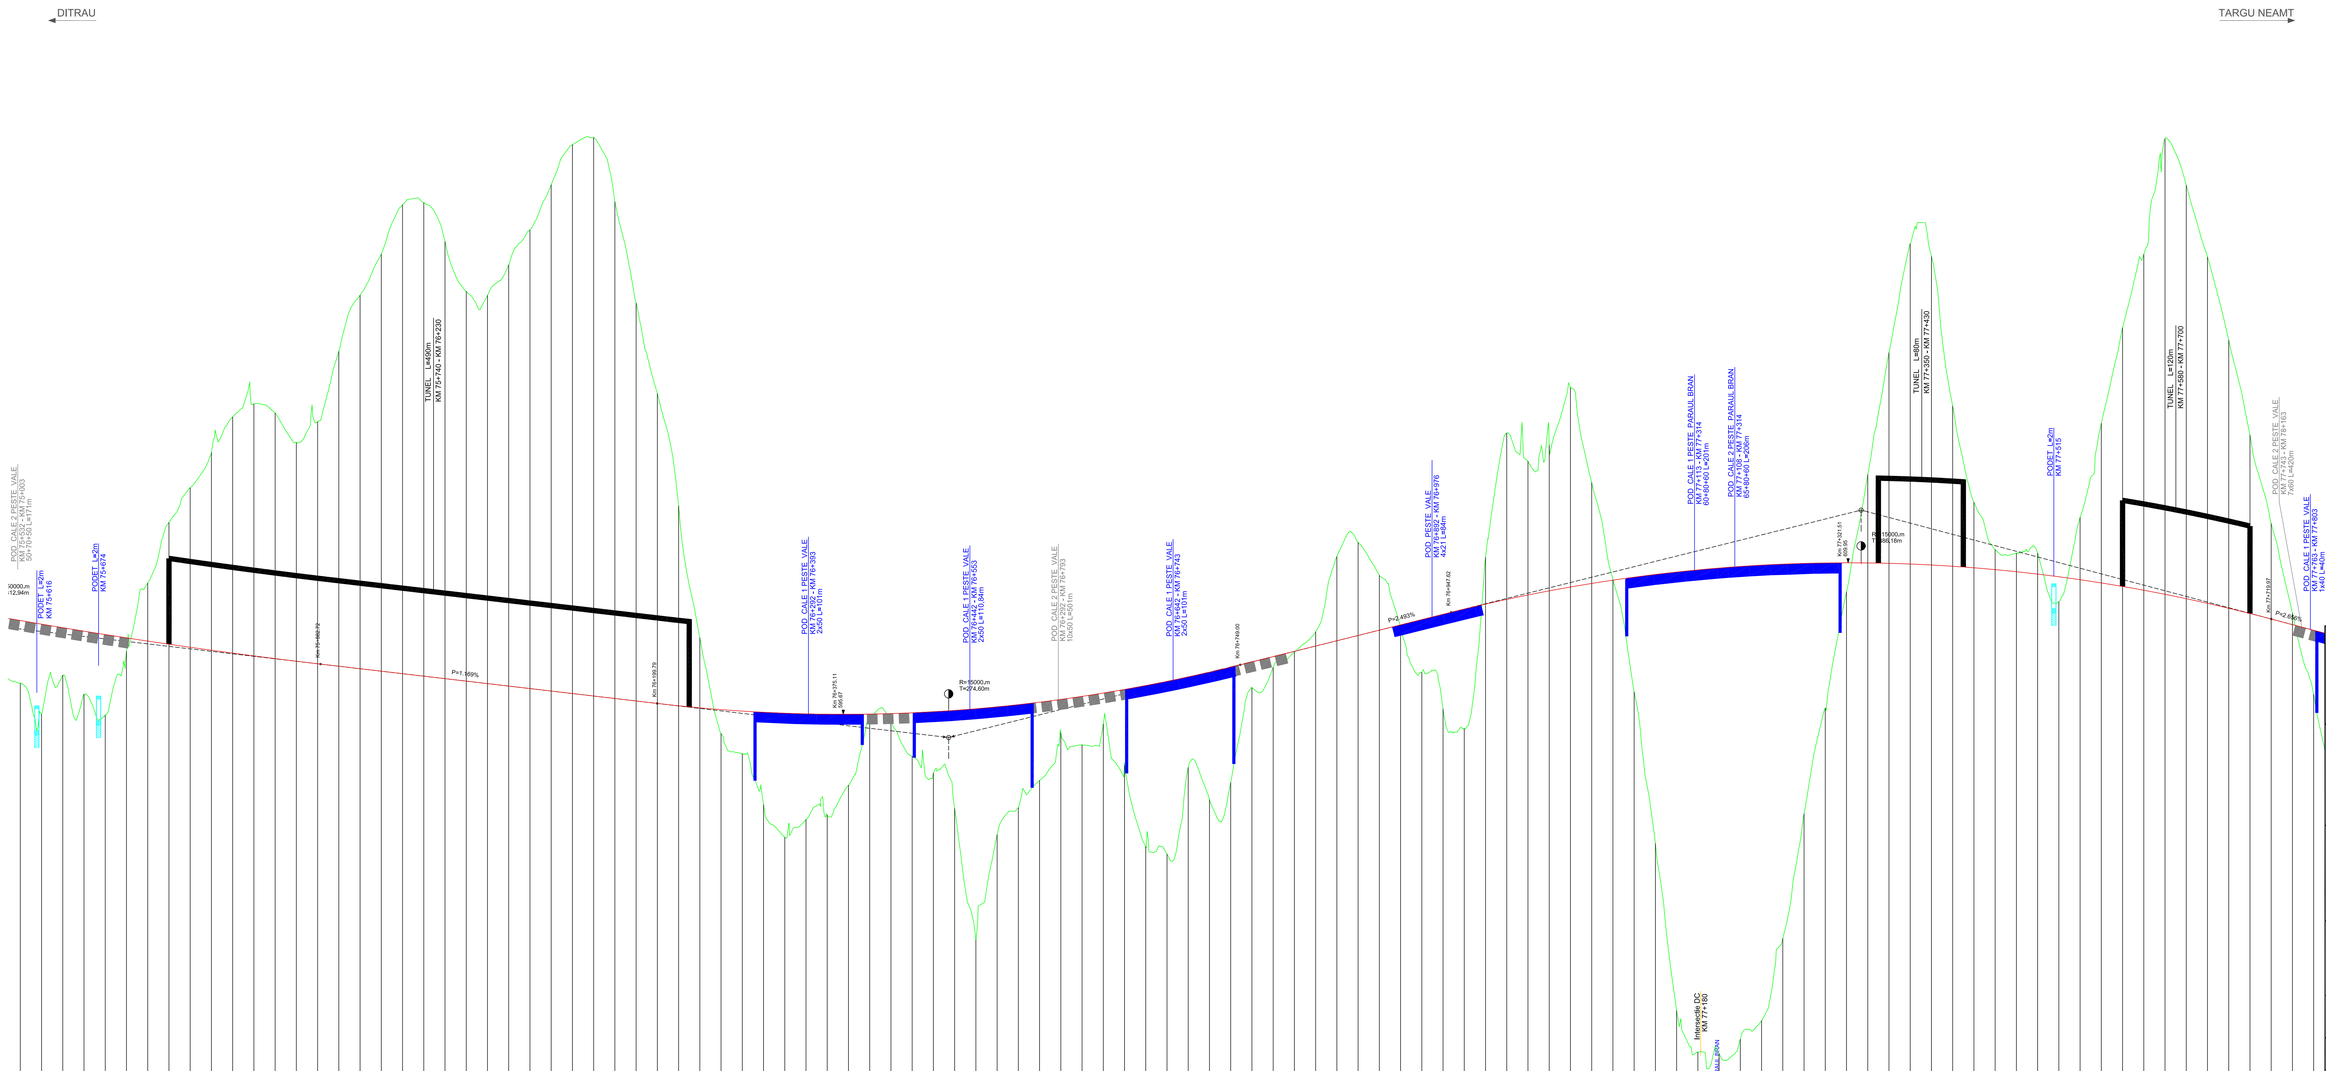
DITRAU
TARGU NEAMT
POD CALE 2 PESTE VALE
KM 75+252 - KM 75+603
50+70+50 L=171m
PODET L=20m
KM 75+616
PODET L=20m
KM 75+674
TUNEL L=490m
KM 75+740 - KM 76+230
POD CALE 1 PESTE VALE
KM 76+303 - KM 76+593
2x30 L=301m
POD CALE 1 PESTE VALE
KM 76+442 - KM 76+583
2x30 L=110,84m
POD CALE 2 PESTE VALE
KM 76+703 - KM 76+753
10x50 L=50m
POD CALE 1 PESTE VALE
KM 76+743 - KM 76+976
2x30 L=201m
POD CALE 1 PESTE VALE
KM 76+892 - KM 76+976
4x21 L=84m
POD CALE 1 PESTE PARAUL BRAN
KM 77+113 - KM 77+314
60+90+60 L=204m
POD CALE 2 PESTE PARAUL BRAN
KM 77+108 - KM 77+314
60+90+60 L=206m
PODET L=20m
KM 77+315
TUNEL L=490m
KM 77+350 - KM 77+430
TUNEL L=120m
KM 77+580 - KM 77+700
POD CALE 2 PESTE VALE
KM 77+723 - KM 78+183
50+70+50 L=460m
POD CALE 1 PESTE VALE
KM 77+763 - KM 77+803
1x40 L=40m
P=1.169%
P=2.493%
P=2.493%
P=2.686%
Rv=15000,m
T=224,60m
Rv=15000,m
T=286,18m
Intersectie DC
KM 77+169
PARALA 200m
DATUM LEVEL=560
PL.REF=560
CHAINAGE
KILOMETRAJ
GRADE LEVELS
COTE PROIECT
GROUND LEVELS
COTE TEREN
LEVELS DIFERENCE
DIFERENTE IN AX
VERTIC. GEOMETR.
DEGLIVITATI
P=-1.17% L=317.07
R=15000.00 L=549.21
P=2.49% L=198.62
R=-15000.00 L=772.35
P=2.68% L=
HORIZ. GEOMETR.
AMENAJARE PLAN
CL=140.00
D=1044.14
CL=140.00
R=1500.00 L=187.94
CL=140.00
SUCEAVA
IASI
NEAMT
HARGHITA
BACAU
AMPLASAMENT
BENEFICIAR
COMPANIA NATIONALA DE AUTOSTRAZI
SI DRUMURI NATIONALE DIN ROMANIA
PROIECTANT
IPTANA S.A.
INVESTITIA
AUTOSTRADA
DITRAU -TARGU NEAMT
CONTRACT Nr: 92 / 58623 / 4275
FAZA DE PROIECTARE
Studiu de Fezabilitate
Proiectat
Ing.,M. Georgescu
Desenat
Ing. R. Georgescu
Verificat
Ing.,M. Mondanu
Sef Proiect
Ing. V. Osmani
LUCRARI DE DRUMURI
Scara: 1:2000 / 1:200
Data: IANUARIE 2011
PROFIL LONGITUDINAL
KM 75+600 - KM 77+760
Cod: IPT-SF-DrPL-036
Rev. 0