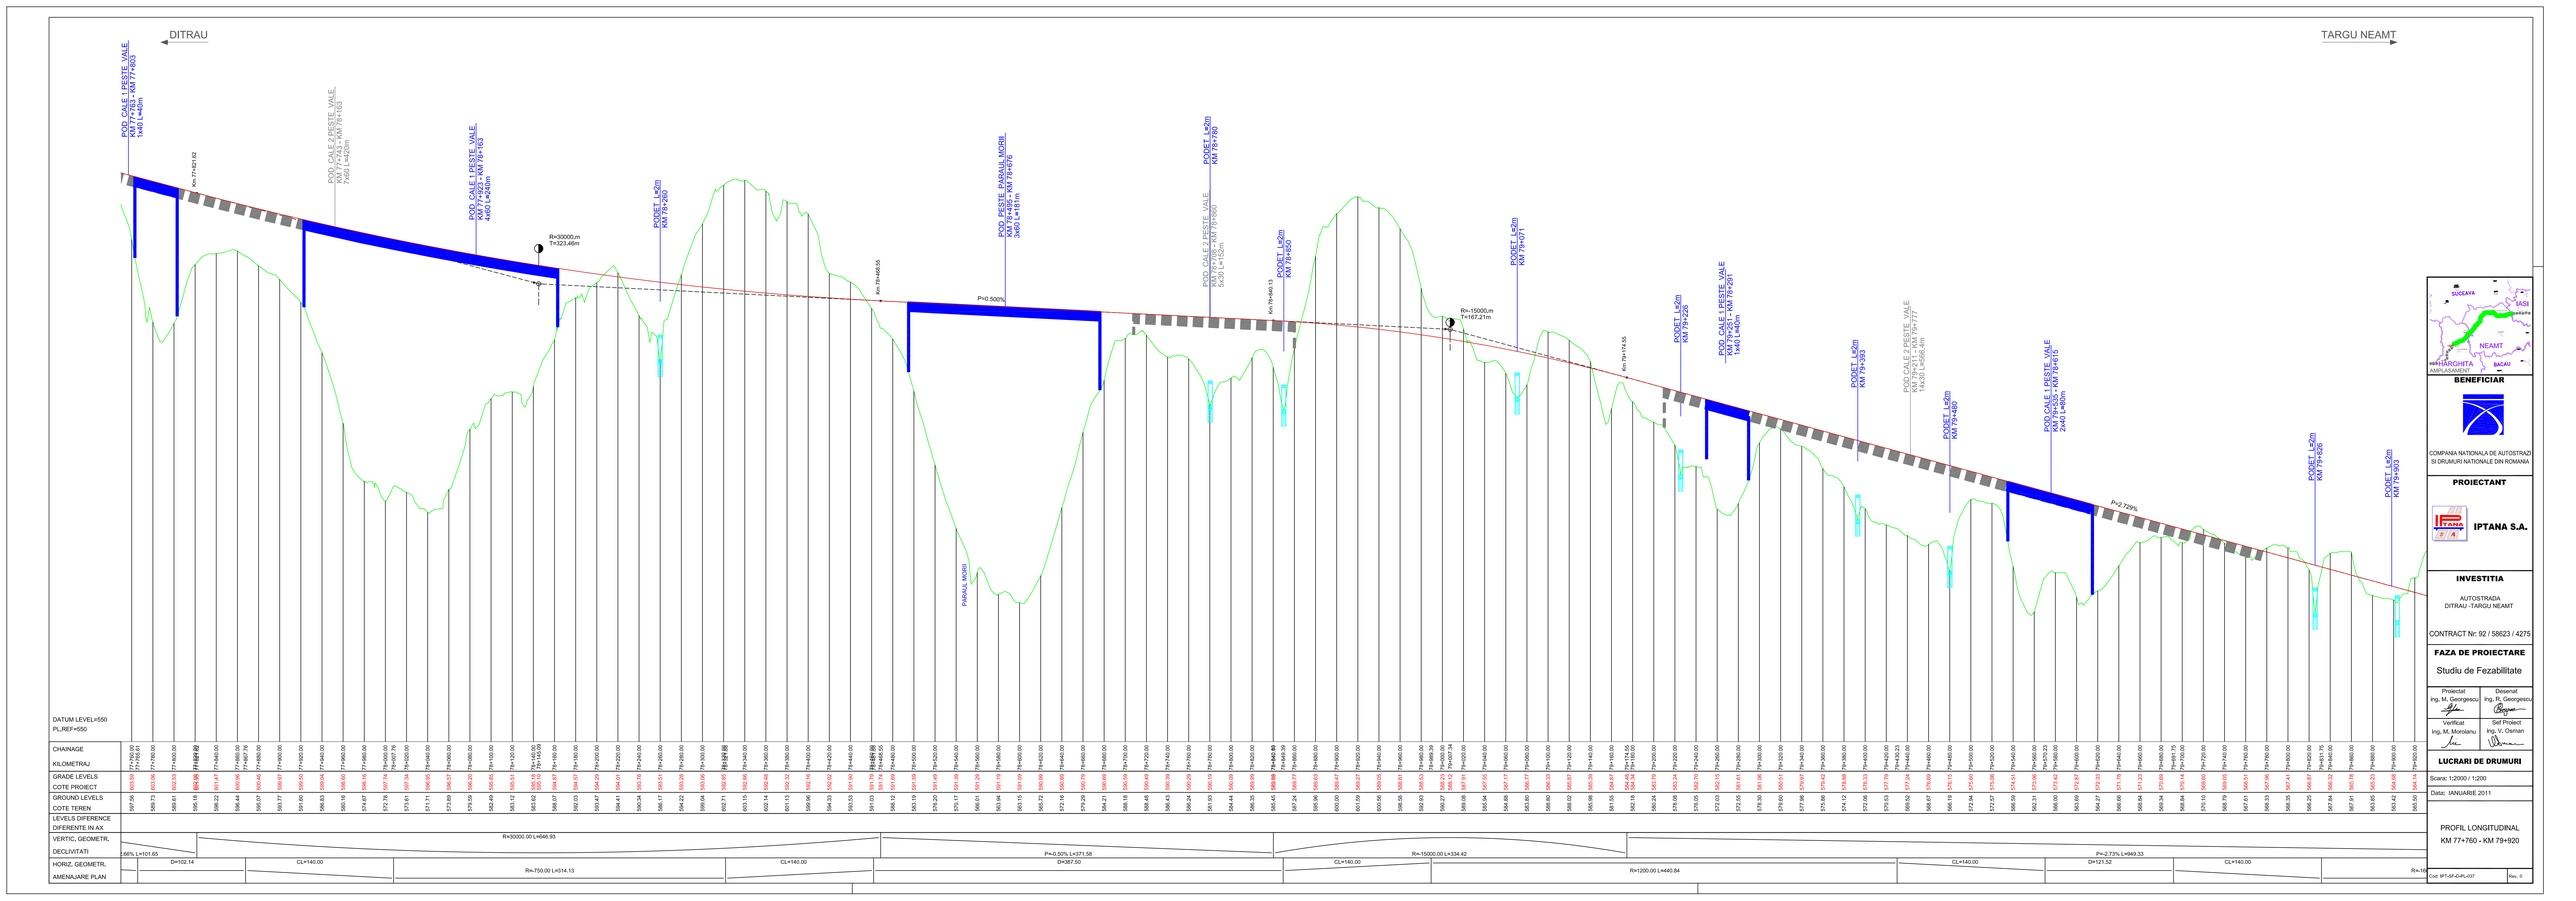
DITRAU
TARGU NEAMT
POD CALE I PESTE VALE
KM 77+763 - KM 77+803
1x40 L=40m
Km 77+801.62
POD CALE I PESTE VALE
KM 77+743 - KM 78+163
7x40 L=280m
POD CALE I PESTE VALE
KM 77+923 - KM 78+163
4x60 L=240m
R=30000,m
T=323,46m
PODET L=2m
KM 78+260
Km 78+465.55
POD PESTE PARAUL NORII
KM 78+476 - KM 78+676
3x60 L=181m
P=0.500%
PARAUL NORII
POD CALE I PESTE VALE
KM 78+708 - KM 78+860
5x30 L=152m
PODET L=2m
KM 78+790
Km 78+844.13
PODET L=2m
KM 78+850
R=-15000,m
T=167,21m
PODET L=2m
KM 79+071
Km 79+114.65
PODET L=2m
KM 79+226
POD CALE I PESTE VALE
KM 79+251 - KM 79+291
1x40 L=40m
PODET L=2m
KM 79+333
POD CALE I PESTE VALE
KM 79+377 - KM 79+777
14x20 L=566,4m
PODET L=2m
KM 79+480
POD CALE I PESTE VALE
KM 79+800 - KM 79+918
2x40 L=80m
P=2.729%
PODET L=2m
KM 79+626
PODET L=2m
KM 79+803
SUCEAVA
IASI
NEAMT
BACAU
VASLUI
BARLIGHITA
AMPLASAMENT
BENEFICIAR
COMPANIA NATIONALA DE AUTOSTRAZI SI DRUMURI NATIONALE DIN ROMANIA
PROIECTANT
IPTANA S.A.
INVESTITIA
AUTOSTRADA
DITRAU - TARGU NEAMT
CONTRACT Nr: 92 / 58623 / 4275
FAZA DE PROIECTARE
Studiu de Fezabilitate
Proiectat
Ing. M. Georgescu
Desenat
Ing. R. Georgescu
Verificat
Ing. M. Morolanu
Sef Proiect
Ing. V. Osman
LUCRARI DE DRUMURI
Scara: 1:2000 / 1:200
Data: IANUARIE 2011
PROFIL LONGITUDINAL
KM 77+760 - KM 79+920
Cod: IPT-SF-D-PL-037
Rev. 0
DATUM LEVEL=550
PL_REF=550
CHAINAGE
KILOMETRAJ
GRADE LEVELS
COTE PROIECT
GROUND LEVELS
COTE TEREN
LEVELS DIFERENCE
DIFERENTE IN AX
VERTIC. GEOMETR.
DECLIVITATI
HORIZ. GEOMETR.
AMENAJARE PLAN
R=30000.00 L=646.93
P=-0.50% L=371.58
R=-15000.00 L=334.42
P=2.73% L=949.33
-1.665% L=101.65
D=102.14
CL=140.00
R=-750.00 L=314.13
CL=140.00
D=387.50
CL=140.00
R=1200.00 L=440.84
CL=140.00
D=121.52
CL=140.00
R=-1