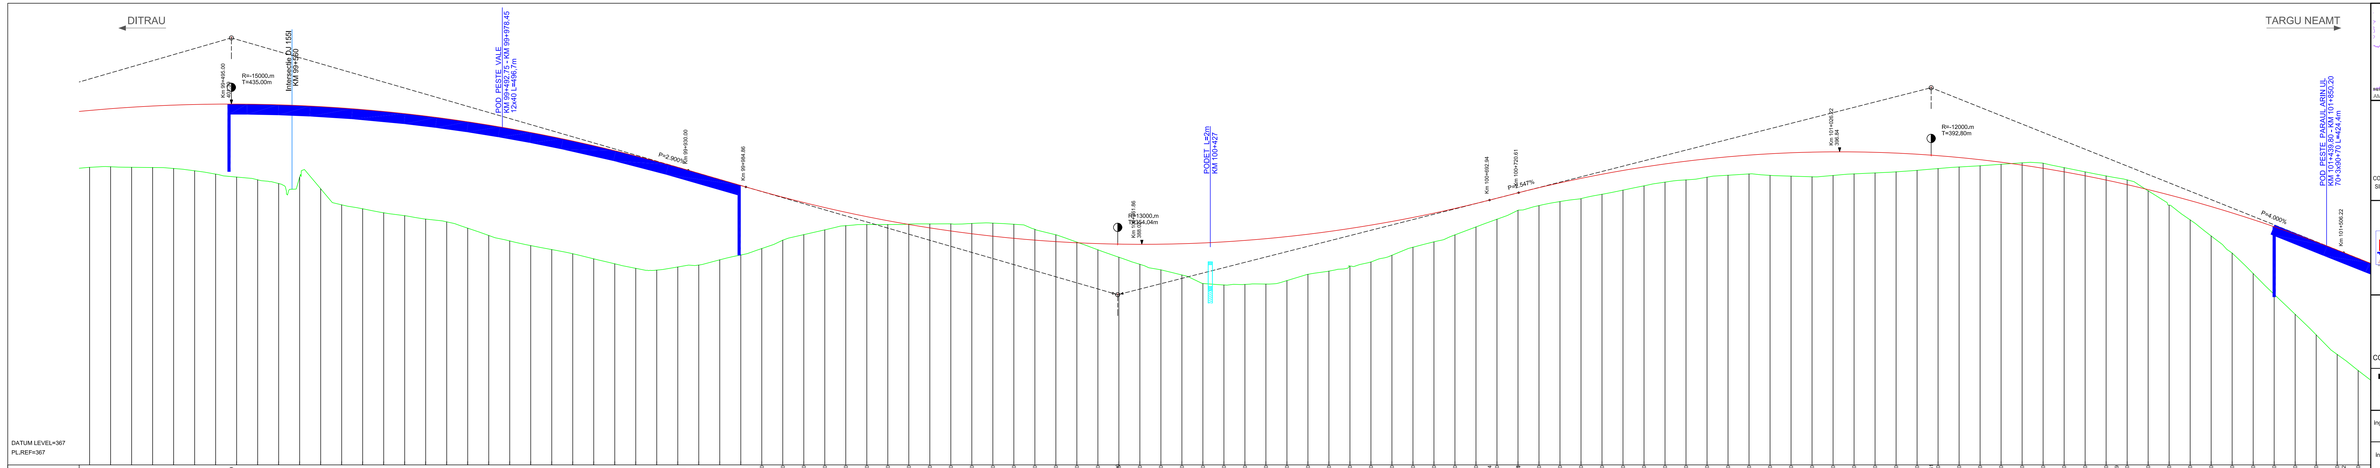
DITRAU
TARGU NEAMT
Km 99+450.00
R=-15000,m
T=435,00m
Intersectie DJ 158
KM 99+360
POD PESTE VALE
KM 100+144,73
(24x3,0 L=496,7) m
KM 99+978,45
P=2.900%
Km 99+494,86
R=13000,m
T=344,04m
Km 100+388,86
POD CF L=28
KM 100+427
Km 100+682,94
P=6,547%
Km 100+720,61
Km 101+058,32
Km 101+106,84
R=-13000,m
T=392,80m
P=4.000%
POD PESTE PARAU ARIN UL
KM 101+439,04 - AM 101+460,20
70+040+070 L=420,4m
Km 101+506,22
DATUM LEVEL=367
PLREF=367
CHAINAGE
KILOMETRAJ
GRADE LEVELS
COTE PROIECT
GROUND LEVELS
COTE TEREN
LEVELS DIFERENCE
DIFERENTE IN AX
VERTIC. GEOMETR.
DECLIVITATI
HORIZ. GEOMETR.
AMENAJARE PLAN
R=15000.00 L=870.00
L=54.87
P=-2.90%
R=13000.00 L=708.07
P
R=12000.00 L=785.61
R=3200.00 L=2432.62
SUCEAVA
IASI
NEAMT
HARGHITA
BACAU
ASFALSAMENT
BENEFICIAR
COMPANIA NATIONALA DE AUTOSTRAZI SI DRUMURI NATIONALE DIN ROMANIA
PROIECTANT
IPTANA S.A.
INVESTITIA
AUTOSTRADA
DITRAU - TARGU NEAMT
CONTRACT Nr: 92 / 58623 / 4275
FAZA DE PROIECTARE
Studiu de Fezabilitate
Proiectat
ing. M. Georgescu
Desenat
ing. R. Georgescu
Verificat
ing. M. Morcianu
Sef Proiect
ing. V. Osman
LUCRARI DE DRUMURI
Scara: 1:2000 / 1:200
Data: IANUARIE 2011
PROFIL LONGITUDINAL
KM 99+360 - KM 101+520
Cod: IPT-SF-DrPL-047
Rev. 0